

|             |          |      |        |       |       |   |                  |      |        |
|-------------|----------|------|--------|-------|-------|---|------------------|------|--------|
|             |          |      |        |       |       | 1/2025-ОВОС   |                  |      |        |
| Изм.        | Кол.ч    | Лист | № док. | Подп. | Дата  |   |                  |      |        |
| Разработал  | Жемайтус |      |        |       | 10.25 | Модернизация технологического процесса по изготовлению сырья для биогаза при производстве электроэнергии на биогазовой установке мощностью 2000 кВт, расположенной по адресу: Брестская область, Барановичский район, Новоняшский с/с, 1,5 км северо-западнее аг. Мир, биогазовая установка мощностью 2000 кВт | Стадия           | Лист | Листов |
|             |          |      |        |       |       |   | СП               | 1    |        |
| Проверил    | Жемайтус |      |        |       | 10.25 |   | ЗАО «Мир Биогаз» |      |        |
| Н. контроль | Жемайтус |      |        |       | 10.25 |   |                  |      |        |
| Утв.        | Юшко     |      |        |       | 10.25 |   |                  |      |        |

| Инв.№ подл. | Подпись и дата | Взам.инв.№ | Инв.№ дубл. | Подпись и дата |
|-------------|----------------|------------|-------------|----------------|
|             |                |            |             |                |

Главный специалист

Н.Н.Жемайтус

## СОДЕРЖАНИЕ

|   |    |
|---|----|
| ВВЕДЕНИЕ .....                                                                                                 | 5  |
| РЕЗЮМЕ НЕТЕХНИЧЕСКОГО ХАРАКТЕРА .....                                                                          | 7  |
| 1 ОБЩАЯ ХАРАКТЕРИСТИКА ПЛАНИРУЕМОГО ОБЪЕКТА .....                                                              | 11 |
| 2 СВЕДЕНИЯ О ЦЕЛЯХ И НЕОБХОДИМОСТИ РЕАЛИЗАЦИИ ПЛАНИРУЕМОЙ<br>ДЕЯТЕЛЬНОСТИ.....                                 | 11 |
| 3 ОПИСАНИЕ АЛЬТЕРНАТИВНЫХ ВАРИАНТОВ ПЛАНИРУЕМОЙ<br>ДЕЯТЕЛЬНОСТИ.....                                           | 10 |
| 4 ОЦЕНКА СУЩЕСТВУЮЩЕГО СОСТОЯНИЯ ОКРУЖАЮЩЕЙ СРЕДЫ .....                                                        | 12 |
| 4.1 Природные компоненты и объекты.....                                                                        | 12 |
| 4.1.1 Климат и метеорологические условия .....                                                                 | 12 |
| 4.1.2 Атмосферный воздух и радиационная обстановка .....                                                       | 14 |
| 4.1.3 Поверхностные воды.....                                                                                  | 15 |
| 4.1.4 Геологическая среда и подземные воды .....                                                               | 17 |
| 4.1.5 Рельеф, земельные ресурсы и почвенный покров.....                                                        | 18 |
| 4.1.6 Растительный и животный мир.....                                                                         | 20 |
| 4.1.7 Природно-ресурсный потенциал, природопользование.....                                                    | 23 |
| 4.2 Природоохранные и иные ограничения .....                                                                   | 24 |
| 4.3 Социально-экономические условия.....                                                                       | 24 |
| 5 ВОЗДЕЙСТВИЕ НА ОКРУЖАЮЩУЮ СРЕДУ ПЛАНИРУЕМОЙ<br>ДЕЯТЕЛЬНОСТИ (ОБЪЕКТА) .....                                  | 27 |
| 5.1 Воздействие на атмосферный воздух .....                                                                    | 27 |
| 5.2 Воздействие физических факторов .....                                                                      | 31 |
| 5.3 Воздействие на поверхностные и подземные водные объекты.....                                               | 32 |
| 5.4 Воздействие на геологическую среду .....                                                                   | 32 |
| 5.5 Воздействие на окружающую среду при обращении с отходами .....                                             | 33 |
| 5.6 Воздействие на земельные ресурсы и почвенный покров .....                                                  | 36 |
| 5.7 Воздействие на растительный и животный мир .....                                                           | 36 |
| 5.8 Воздействие на природные объекты, подлежащие особой или специальной охране<br>.....                        | 37 |
| 6 ПРОГНОЗ И ОЦЕНКА ВОЗМОЖНОГО ИЗМЕНЕНИЯ СОСТОЯНИЯ<br>ОКРУЖАЮЩЕЙ СРЕДЫ .....                                    | 38 |
| 6.1 Прогноз и оценка изменения состояния атмосферного воздуха .....                                            | 38 |
| 6.2 Прогноз и оценка уровня физического воздействия .....                                                      | 42 |
| 6.3 Прогноз и оценка изменения состояния поверхностных и подземных вод .....                                   | 43 |
| 6.4 Прогноз и оценка изменения земельных ресурсов и почвенного покрова .....                                   | 43 |
| 6.5 Прогноз и оценка изменения состояния объектов растительного и животного мира<br>.....                      | 44 |
| 6.6 Прогноз и оценка изменений состояния природных объектов, подлежащих особой<br>или специальной охране ..... | 44 |
| 6.7 Прогноз и оценка социально-экономических последствий реализации<br>планируемой деятельности.....           | 44 |
| 7 МЕРОПРИЯТИЯ ПО ПРЕДОТВРАЩЕНИЮ, МИНИМИЗАЦИИ И (ИЛИ)<br>КОМПЕНСАЦИИ ВОЗДЕЙСТВИЯ.....                           | 46 |

|             |                |             |             |                |      |      |          |       |      |              |
|-------------|----------------|-------------|-------------|----------------|------|------|----------|-------|------|--------------|
| Инв.№ подл. | Подпись и дата | Инв.№ дубл. | Взам. инв.№ | Подпись и дата |      |      |          |       |      | Лист         |
|             |                |             |             |                |      |      |          |       |      | 3            |
|             |                |             |             |                |      |      |          |       |      |              |
|             |                |             |             |                |      |      |          |       |      |              |
|             |                |             |             |                | Изм. | Лист | № докум. | Подп. | Дата | 1/2005– ОВОС |

|     |   |    |
|-----|---|----|
| 8   | ОБОСНОВАНИЕ ВЫБОРА ПРИОРИТЕТНОГО ВАРИАНТА РАЗМЕЩЕНИЯ И (ИЛИ) РЕАЛИЗАЦИИ ПЛАНИРУЕМОЙ ДЕЯТЕЛЬНОСТИ ИЗ АЛЬТЕРНАТИВНЫХ ВАРИАНТОВ.....   | 48 |
| 9   | ОЦЕНКА ВОЗМОЖНОГО ЗНАЧИТЕЛЬНОГО ВРЕДНОГО ТРАНСГРАНИЧНОГО ВОЗДЕЙСТВИЯ ПЛАНИРУЕМОЙ ДЕЯТЕЛЬНОСТИ .....   | 50 |
| 10  | ВЫВОДЫ ПО РЕЗУЛЬТАТАМ ПРОВЕДЕНИЯ ОЦЕНКИ ВОЗДЕЙСТВИЯ .....   | 51 |
| 11. | УСЛОВИЯ ДЛЯ ПРОЕКТИРОВАНИЯ ОБЪЕКТА В ЦЕЛЯХ ОБЕСПЕЧЕНИЯ ЭКОЛОГИЧЕСКОЙ БЕЗОПАСНОСТИ ПЛАНИРОВАНИЯ ХОЗЯЙСТВЕННОЙ И ИНОЙ ДЕЯТЕЛЬНОСТИ С УЧЕТОМ ВОЗМОЖНЫХ ПОСЛЕДСТВИЙ В ОБЛАСТИ ОХРАНЫ ОКРУЖАЮЩЕЙ СРЕДЫ И РАЦИОНАЛЬНОГО ИСПОЛЬЗОВАНИЯ ПРИРОДНЫХ РЕСУРСОВ ..... | 52 |
|     | СПИСОК ИСПОЛЬЗОВАННЫХ ИСТОЧНИКОВ .....   | 54 |

Приложение:

1. Заключение государственной строительной и экологической экспертиз;
2. Генеральный план объекта проектирования;
3. Письмо о предоставлении специализированной экологической информации. Белгидромет;
4. Параметры выбросов загрязняющих веществ от источников выбросов в атмосферный воздух;
5. Расчет максимальных приземных концентраций по УПРЗА «Эколог»;
6. Санитарно-гигиеническое заключение санитарно-защитной зоны объекта. Протоколы измерений на границе СЗЗ;
7. Акустический расчет шумового воздействия

|             |                |             |             |                |             |                |             |             |                |                         |      |
|-------------|----------------|-------------|-------------|----------------|-------------|----------------|-------------|-------------|----------------|-------------------------|------|
| Инв.№ подл. | Подпись и дата | Взам. инв.№ | Инв.№ дубл. | Подпись и дата | Инв.№ подл. | Подпись и дата | Взам. инв.№ | Инв.№ дубл. | Подпись и дата | <div>1/2005– ОВОС</div> | Лист |
|             |                |             |             |                |             |                |             |             |                |                         | 4    |
|             |                |             |             |                |             |                |             |             |                |                         |      |
|             |                |             |             |                |             |                |             |             |                |                         |      |
| Изм.        | Лист           | № докум.    | Подп.       | Дата           |             |                |             |             |                |                         |      |



## ВВЕДЕНИЕ

Оценка воздействия на окружающую среду - определение при разработке предпроектной (предынвестиционной), проектной документации возможного воздействия на окружающую среду при реализации проектных решений, предполагаемых изменений окружающей среды, прогнозирование ее состояния в будущем в целях принятия решения о возможности или невозможности реализации проектных решений, а также определение необходимых мероприятий по охране окружающей среды и рациональному использованию природных ресурсов.

Раздел разработан в соответствии с ЭкоНиП 17.02.06-001-2021 «Охрана окружающей среды и природопользование. Правила проведения оценки воздействия на окружающую среду».

В рамках ОВОС проводилась оценка существующего состояния окружающей среды, социально-экономических условий, анализ возможного изменения компонентов окружающей среды в результате реализации планируемой деятельности, определены меры по предотвращению, минимизации возможного значительного негативного воздействия планируемой деятельности на окружающую среду.

Проектом предусматривается модернизация технологического процесса по изготовлению сырья для биогаза при производстве электроэнергии на существующей биогазовой установке ЗАО «Мир Биогаз», функционирующей на базе ОАО «Агрокомбинат Мир».

Адрес расположения проектирования: Брестская область, Барановичский район, Новомышский с/с, 1,5км северо-западнее аг.Мир.

Общая площадь земельного участка составляет 1,4426га.

Производимое сырье для биогаза будет использоваться только для собственных нужд на биогазовой установке ЗАО «Мир Биогаз».

Производство сырья для биогаза планируется в существующем функционирующем технологическом оборудовании ЗАО «Мир Биогаз»

Проектом не предусматривается строительство дополнительных зданий и сооружений, поскольку технологический процесс производства биогаза не требует размещения вспомогательных или обслуживающих объектов сверх предусмотренных регламентом.

Настоящий проект относится к объектам, для которых проводится оценка воздействия на окружающую среду согласно статьи 7 Закона Республики Беларусь «О государственной экологической экспертизе, стратегической экологической оценке и оценке воздействия на окружающую среду» №399-З от 18.07.2016г. (в ред. от 17 июля 2023 № 296-З) в соответствии с пункт 1.5. объекты, на которых осуществляются использования, обезвреживания отходов.

|             |                |          |       |      |              |
|-------------|----------------|----------|-------|------|--------------|
| Инв.№ подл. | Подпись и дата |          |       |      |              |
|             | Инв.№ дубл.    |          |       |      |              |
|             | Взам.инв.№     |          |       |      |              |
|             | Подпись и дата |          |       |      |              |
|             |                |          |       |      | Лист         |
|             |                |          |       |      | 5            |
| Изм.        | Лист           | № докум. | Подп. | Дата | 1/2005– ОВОС |
|             |                |          |       |      |              |

В соответствии с специфическими санитарно-эпидемиологическими требованиями к установлению санитарно-защитных зон объектов, являющихся объектами воздействия на здоровье человека и окружающую среду, утвержденных Постановлением Совета Министров Республики Беларусь № 847 от 11.12.2019 базовый размер санитарно-защитной зоны для ЗАО «Мир Биогаз» составляет 500 м (п. 10. Открытые хранилища (накопители) навоза (кроме свиноводческих комплексов на более чем 54 тыс. голов в год) и помета.).

Возможность организации базовой СЗЗ имеется.

Настоящим проектом модернизации базовый размер СЗЗ не изменятся и подтверждается по 8-ми румбам направлениям сторон света.

Для функционирования биогазового комплекса необходимо исходное сырье в виде коровьего без подстилочного навоза, коровьего подстилочного, органических отходов производства.

Проектом технической модернизации оценивается возможность производства сырья для биогаза из органических отходов производства в существующем загрузочном реакторе.

Работа агрегатов предусмотрена в максимальном режиме круглогодично.

По объекту «Строительство и эксплуатация биогазовой установки на мощностью 2000 кВт» была проведена оценка воздействия на окружающую среду.

Отчет об оценке воздействия на окружающую среду (ОВОС) по объекту разработан в 2018 году ОДО «Энека».

В соответствии с заключением отчета об ОВОС:

Исходя из предоставленных проектных решений, при правильной эксплуатации и обслуживании оборудования, при реализации предусмотренных природоохранных мероприятий, при строгом производственном экологическом контроле негативное воздействие планируемой деятельности на окружающую природную среду будет незначительным - в допустимых пределах, не нарушающих способность компонентов природной среды к самовосстановлению; на здоровье населения будет в пределах нормы.

На основании проведенной оценки сделан вывод о возможности реализации планируемой деятельности на выбранной территории.

Данный объект действующий. Проектная документация по данному объекту получила положительные заключения РУП «Главгосстройэкспертизы» №487-17/18-Д1 от 19.10.2018 г., ГУО «Республиканский центр государственной экологической экспертизы и повышения квалификации руководящих работников и специалистов» № 2759/2018 от 19 июля 2018г, акт ввода в эксплуатацию от 13.12.2019г. представлены в приложении 1.

|             |                |            |             |                |      |      |          |       |      |              |           |
|-------------|----------------|------------|-------------|----------------|------|------|----------|-------|------|--------------|-----------|
| Инв.№ подл. | Подпись и дата | Взам.инв.№ | Инв.№ дубл. | Подпись и дата |      |      |          |       |      |              |           |
|             |                |            |             |                |      |      |          |       |      |              |           |
|             |                |            |             |                | Изм. | Лист | № докум. | Подп. | Дата | 1/2005– ОВОС | Лист<br>6 |
|             |                |            |             |                |      |      |          |       |      |              |           |

## РЕЗЮМЕ НЕТЕХНИЧЕСКОГО ХАРАКТЕРА

### Краткая характеристика планируемой деятельности (объекта)

Заказчиком планируемой хозяйственной деятельности выступает ЗАО «Мир Биогаз». Юридический адрес: Минская обл., Минский р-н, Папернянский с/с, д. Цна, ул. Юбилейная, д.4, пом. 2-15.

ЗАО «Мир Биогаз» является собственником биогазовой установки на базе ОАО «Агрокомбинат «Мир», расположенной в Барановичском районе Брестской области. Установленная электрическая мощность КГУ проектируемого на биогазовом комплексе (БГК) составляет – 2000 кВт, общая тепловая мощность – 2160 кВт.

Адрес расположения объекта проектирования: Брестская область,  
Барановичский район, Новомышский с/с, 1,5км северо-западнее аг.Мир.

Проектирование ведется на земельном участке с кадастровым номером 120486000001000264 площадью 1,4426га с целевым назначением: для строительства и обслуживания биогазовой установки мощностью 2000кВт.

Тепло и электроэнергия вырабатывается путём сжигания биогаза в двигателе внутреннего сгорания.

Биогаз производится путём переработки навоза анаэробным методом (в бескислородной среде).

Тепло и электроэнергия будут вырабатываться путём сжигания биогаза в двигателе внутреннего сгорания. Биогаз будет производиться путём переработки навоза анаэробным методом (в бескислородной среде).

Для функционирования биогазового комплекса необходимо исходное сырьё в виде коровьего без подстилочного навоза, коровьего подстилочного навоза и иного органического сырья.

Работа агрегатов предусматривается в максимальном режиме круглогодично.

В рамках реализации планируемой деятельности предусматривается модернизация технологического процесса по изготовлению сырья для биогаза при производстве электроэнергии на биогазовой установке ЗАО «Мир Биогаз» на базе ОАО «Агрокомбинат «Мир», расположенной в Барановичском районе Брестской области.

Проектом **не предусматривается строительство дополнительных зданий и сооружений**, поскольку технологический процесс производства биогаза не требует размещения вспомогательных или обслуживающих объектов сверх предусмотренных регламентом.

### Альтернативные варианты технологических решений и размещения планируемой деятельности (объекта)

В качестве альтернативных вариантов реализации планируемой деятельности рассмотрены два варианта.

1 вариант: реализация принятых проектных решений по проекту согласно принятым технологическим решениям.

2 вариант: «нулевая» альтернатива, то есть отказ от планируемой хозяйственной деятельности. Отказ от реализации проекта означает отсутствие дополнительного

|             |                |             |            |  |  |  |  |  |
|-------------|----------------|-------------|------------|--|--|--|--|--|
| Инв.№ подл. | Подпись и дата | Инв.№ дубл. | Взам.инв.№ |  |  |  |  |  |
|             |                |             |            |  |  |  |  |  |
|             |                |             |            |  |  |  |  |  |
|             |                |             |            |  |  |  |  |  |

Для функционирования биогазового комплекса необходимо исходное сырье в виде коровьего без подстилочного навоза, коровьего подстилочного навоза и иного органического сырья.

Работа агрегатов предусматривается в максимальном режиме круглогодично.

В рамках реализации планируемой деятельности предусматривается модернизация технологического процесса по изготовлению сырья для биогаза при производстве электроэнергии на биогазовой установке ЗАО «Мир Биогаз» на базе ОАО «Агрокомбинат «Мир», расположенной в Барановичском районе Брестской области.

Проектом **не предусматривается строительство дополнительных зданий и сооружений**, поскольку технологический процесс производства биогаза не требует размещения вспомогательных или обслуживающих объектов сверх предусмотренных регламентом.

Альтернативные варианты технологических решений и размещения планируемой деятельности (объекта)

В качестве альтернативных вариантов реализации планируемой деятельности рассмотрены два варианта.

1 вариант: реализация принятых проектных решений по проекту согласно принятым технологическим решениям.

2 вариант: «нулевая» альтернатива, то есть отказ от планируемой хозяйственной деятельности. Отказ от реализации проекта означает отсутствие дополнительного

|      |      |          |       |      |              |      |
|------|------|----------|-------|------|--------------|------|
|      |      |          |       |      | 1/2005– ОВОС | Лист |
| Изм. | Лист | № докум. | Подп. | Дата |              | 7    |

воздействия на компоненты окружающей среды, однако способствует упущению социально-экономической выгоды для развития предприятия и региона в целом.

Приоритетным вариантом является вариант 1.

Краткая оценка существующего состояния окружающей среды.

Состояние атмосферного воздуха на территории Барановичского района, включая д. Мир, оценивается по данным Национальной системы мониторинга окружающей среды Республики Беларусь и государственного кадастра атмосферного воздуха за период 2018–2024 гг.

По совокупности показателей качество атмосферного воздуха на территории проектирования и в целом по Барановичскому району за период 2018–2024 гг. оценивается как «хорошее» (индекс качества атмосферного воздуха, ИКАВ = 0,6–1,1). Условия рассеивания загрязняющих веществ благоприятные, тенденций к ухудшению не выявлено. Район характеризуется стабильной экологической обстановкой, соответствующей санитарно-гигиеническим нормативам Республики Беларусь.

Превышений гигиенических нормативов по основным загрязняющим веществам не зарегистрировано. В отдельные периоды фиксировались кратковременные повышения концентраций пыли и диоксида азота в приземном слое воздуха, преимущественно весной при ветровом подъеме пыли и в зимне-отопительный период.

Климат района умеренно-континентальный, с умеренно тёплым летом и мягкой зимой.

Средние многолетние показатели по данным Белгидромета за 2018–2024 гг.:  
средняя температура воздуха: летом +18 ... +20 °С, зимой –4 ... –6 °С;  
среднегодовое количество осадков — 600–670 мм, максимум осадков приходится на июнь–июль;  
средняя скорость ветра — 3,5–4,5 м/с;  
преобладающее направление ветра — западное и северо-западное.

Такие условия способствуют эффективному рассеиванию загрязняющих веществ и предотвращают их накопление в приземных слоях воздуха.

Существующее состояние поверхностных водных объектов на территории Барановичского района, включая земли ОАО «Агрокомбинат Мир», оценивается на основании данных Национальной системы мониторинга окружающей среды Республики Беларусь и государственного водного кадастра за период 2018–2024 гг.

Район относится к бассейну реки Неман, в пределах которого проходит сеть малых водотоков — притоков рек Молчадь, Щара и Ляховка, имеющих преимущественно сельскохозяйственное водосборное использование.

Вблизи агрогородка Мир расположен водоток р. Молчадь — левый приток реки Щара, относящийся к бассейну Немана. Река имеет длину около 65 км, ширину русла 10–15 м, среднюю глубину 1–2 м, скорость течения 0,3–0,5 м/с. Питание смешанное — дождевое, снеговое и подземное, с выраженным весенним половодьем.

Данные мониторинга за 2018–2024 гг. свидетельствуют, что по большинству контролируемых параметров качество поверхностных вод сохраняется на уровне нормативов, установленных Законодательством.

Грунтовые воды наиболее уязвимы к техногенному загрязнению. Они распространены повсеместно и приурочены к современным аллювиальным и флювиогляциальным отложениям.

|             |                |            |             |                |      |      |          |       |      |              |  |
|-------------|----------------|------------|-------------|----------------|------|------|----------|-------|------|--------------|--|
| Инв.№ подл. | Подпись и дата | Взам.инв.№ | Инв.№ дубл. | Подпись и дата |      |      |          |       |      | Лист         |  |
|             |                |            |             |                |      |      |          |       |      | 8            |  |
|             |                |            |             |                |      |      |          |       |      |              |  |
|             |                |            |             |                |      |      |          |       |      |              |  |
|             |                |            |             |                | Изм. | Лист | № докум. | Подп. | Дата | 1/2005– ОВОС |  |

|   |  |  |  |  |  |  |  |  |  |  |  |
|---|--|--|--|--|--|--|--|--|--|--|--|
| <p>средняя температура воздуха: летом +18 ... +20 °С, зимой –4 ... –6 °С;<br/>среднегодовое количество осадков — 600–670 мм, максимум осадков приходится на июнь–июль;<br/>средняя скорость ветра — 3,5–4,5 м/с;<br/>преобладающее направление ветра — западное и северо-западное.<br/>Такие условия способствуют эффективному рассеиванию загрязняющих веществ и предотвращают их накопление в приземных слоях воздуха.</p> <p>Существующее состояние поверхностных водных объектов на территории Барановичского района, включая земли ОАО «Агрокомбинат Мир», оценивается на основании данных Национальной системы мониторинга окружающей среды Республики Беларусь и государственного водного кадастра за период 2018–2024 гг.</p> <p>Район относится к бассейну реки Неман, в пределах которого проходит сеть малых водотоков — притоков рек Молчадь, Щара и Ляховка, имеющих преимущественно сельскохозяйственное водосборное использование.</p> <p>Вблизи агрогородка Мир расположен водоток р. Молчадь — левый приток реки Щара, относящийся к бассейну Немана. Река имеет длину около 65 км, ширину русла 10–15 м, среднюю глубину 1–2 м, скорость течения 0,3–0,5 м/с. Питание смешанное — дождевое, снеговое и подземное, с выраженным весенним половодьем.</p> <p>Данные мониторинга за 2018–2024 гг. свидетельствуют, что по большинству контролируемых параметров качество поверхностных вод сохраняется на уровне нормативов, установленных Законодательством.</p> <p>Грунтовые воды наиболее уязвимы к техногенному загрязнению. Они распространены повсеместно и приурочены к современным аллювиальным и флювиогляциальным отложениям.</p> |  |  |  |  |  |  |  |  |  |  |  |
|---|--|--|--|--|--|--|--|--|--|--|--|

Глубина их залегания — от 1 до 5 м, реже до 10 м (в среднем 2–4 м).

Амплитуда сезонных колебаний уровня — 1,0–1,5 м.

Питание осуществляется за счёт инфильтрации атмосферных осадков и снеготаяния, частично — за счёт подтока из подстилающих горизонтов.

Грунтовые воды обладают свободным напором, их химический состав преимущественно гидрокарбонатно-кальциевый, минерализация — до 0,5 г/л.

Барановичский район расположен в северо-восточной части Брестской области Республики Беларусь.

Рельеф территории преимущественно равнинный с незначительными волнистыми формами, сформировавшийся в результате послеледниковых процессов и последующей водно-эрозионной деятельности. На отдельных участках встречаются слабоволнистые моренные возвышенности и понижения с заболоченными участками.

В орографическом отношении район относится к Западно-Белорусской равнине, являющейся частью Белорусской моренной области. Абсолютные отметки территории колеблются в пределах 150–190 м над уровнем моря.

По почвенно-географическому районированию территория района входит в Западную (Брестскую) почвенно-географическую провинцию, где преобладают дерново-подзолистые, дерново-глеевые и торфяно-болотные почвы автоморфного и полугидроморфного типов. На участках с повышенным увлажнением встречаются аллювиальные почвы.

#### Краткое описание источников и видов воздействия планируемой деятельности на окружающую среду

Воздействие планируемой деятельности на компоненты окружающей среды будет происходить в процессе строительства и эксплуатации объекта по следующим направлениям:

- воздействие на атмосферный воздух;
- воздействие на поверхностные и подземные воды;
- воздействие на земельные ресурсы и почвенный покров.

**Валовый выброс** загрязняющих веществ в атмосферный воздух от всех существующих источников выбросов составит **88,480 тонн/год**.

Норматив допустимых выбросов в атмосферный воздух составляет 88,466т/год (разрешение на выбросы загрязняющих веществ в атмосферный воздух от 30.11.2020 №02120/01/00.0908, действует до 29.11.2030).

Размер зоны воздействия объекта воздействия составляет 390 м.

В процессе проведения настоящей модернизации режим работы существующего технологического оборудования не изменится, устройство нового оборудования не требуется техпроцессом, часы работы оборудования не изменятся, следовательно качественный и количественный состав загрязняющих веществ в атмосферный воздух не подлежит корректировке настоящим проектом и сохранятся на уровне существующего положения.

#### Прогноз и оценка последствий возможных проектных и запроектных аварийных ситуаций

|             |                |            |             |                |      |      |          |       |      |              |
|-------------|----------------|------------|-------------|----------------|------|------|----------|-------|------|--------------|
| Инв.№ подл. | Подпись и дата | Взам.инв.№ | Инв.№ дубл. | Подпись и дата |      |      |          |       |      | Лист         |
|             |                |            |             |                |      |      |          |       |      | 9            |
|             |                |            |             |                |      |      |          |       |      |              |
|             |                |            |             |                | Изм. | Лист | № докум. | Подп. | Дата | 1/2005– ОВОС |

К потенциально опасным относятся объекты, на которых при аварии возможен взрыв, пожар, токсическое поражение.

Основными причинами возникновения аварийных ситуаций на объектах различного назначения является нарушение технологических процессов, технические ошибки обслуживающего персонала, нарушения противопожарных правил и правил техники безопасности, отключение систем энергоснабжения, водоснабжения и водоотведения, стихийные бедствия, террористические акты и др.

По характеру производства и при соблюдении предусмотренных проектом мероприятий, технических решений, соответствующих требованиям экологических, санитарно-гигиенических, противопожарных и других норм, действующих на территории Республики Беларусь, возможность аварийных ситуаций сведена к минимуму.

#### Мероприятия по предотвращению, минимизации и (или) компенсации воздействия.

В качестве мероприятия по предотвращению и снижению потенциальных неблагоприятных воздействий предусмотрены мероприятия:

- по предотвращению и снижению потенциальных неблагоприятных воздействий на атмосферный воздух,

#### Основные выводы по результатам проведения оценки воздействия

Характер воздействия при реализации предложенной хозяйственной деятельности оценивается как воздействие НИЗКОЙ значимости.

Значительного вредного воздействия на состояние атмосферного воздуха, подземных и поверхностных вод, земель, растительности и животного мира не прогнозируется.

Таким образом, проведенная оценка показала, что при реализации планируемой деятельности в соответствии с представленными проектными решениями не будет оказано значительного вредного воздействия на окружающую среду.

На основании проведенной оценки сделан вывод о возможности реализации планируемой деятельности на выбранной территории.

|             |                |             |             |                |              |  |  |  |  |            |
|-------------|----------------|-------------|-------------|----------------|--------------|--|--|--|--|------------|
| Инв.№ подл. | Подпись и дата | Взам. инв.№ | Инв.№ дубл. | Подпись и дата |              |  |  |  |  |            |
|             |                |             |             |                |              |  |  |  |  |            |
|             |                |             |             |                |              |  |  |  |  |            |
|             |                |             |             |                |              |  |  |  |  |            |
| Изм.        | Лист           | № докум.    | Подп.       | Дата           | 1/2005– ОВОС |  |  |  |  | Лист<br>10 |



# 1 ОБЩАЯ ХАРАКТЕРИСТИКА ПЛАНИРУЕМОГО ОБЪЕКТА

Целью инвестирования является планируемая хозяйственная деятельность по модернизации обслуживания существующей биогазовой установки мощностью 2000 кВт, в части переработки сырого навоза и куриного помёта анаэробным методом (в бескислородной среде), и на его основе электрической и тепловой энергии.

Рассматриваемая биогазовая установки расположена на землях ОАО «Агрокомбинат «Мир» в Барановичском районе Брестской области.

Установленная электрическая мощность КГУ проектируемого на биогазовом комплексе (БГК) составляет – 2000 кВт, общая тепловая мощность – 2160 кВт.

В настоящее время на производственной площадке ЗАО «Мир Биогаз» функционируют следующие сооружения:

- ✓ резервуар подачи навоза (2 шт.);
- ✓ биореактор (3 шт.);
- ✓ насосная станция,
- ✓ резервуар отсепарированного субстрата;
- ✓ сепаратор;
- ✓ площадка хранения отсепарированной сухой части;
- ✓ площадка хранения сухого навоза;
- ✓ блок подачи навоза,
- ✓ когенерационная установка (2 шт.);
- ✓ блок охлаждения когенератора (2 шт.);
- ✓ фильтр биогаза (4шт);
- ✓ факел;
- ✓ колодец конденсата;
- ✓ трансформаторная подстанция;
- ✓ парковка на 3 м/места;

Тепло и электроэнергия будут вырабатываться путём сжигания биогаза в двигателе внутреннего сгорания. Биогаз будет производиться путём переработки сырого навоза и куриного помёта анаэробным методом (в бескислородной среде).

Данный метод является биологическим и протекает за счет развития микроорганизмов, содержащихся в навозе. Процесс протекает при мезофильном режиме (температура 40оС).

Для покрытия тепловых и электрических нагрузок объекта предусматривается использование существующей агрегатов, функционирующих в составе ЗАО «Мир Биогаз»:

- двух газопоршневых агрегатов (ГПА) в контейнерном исполнении JMC 320 GS-B.L производства "Jenbacher" электрической мощностью 999 кВт (сертификат соответствия № TC RU C-AT.AЯ46.B.59750).

Тепловая энергия от утилизации контуров ГПА, используется для нагрева субстрата в технологических емкостях, избыточная теплота рассеивается в сухих вентиляторных градирнях.

Электрическая энергия реализуется в сети ГПО «БелЭнерго» по повышающему тарифу в соответствии с полученными квотами.

|   |                |            |             |                |   |
|---|----------------|------------|-------------|----------------|---|
| Инв.№ подл.   | Подпись и дата | Взам.инв.№ | Инв.№ дубл. | Подпись и дата | <ul style="list-style-type: none"><li>✓ фильтр биогаза (4шт);</li><li>✓ факел;</li><li>✓ колодец конденсата;</li><li>✓ трансформаторная подстанция;</li><li>✓ парковка на 3 м/места;</li></ul> |
|   |                |            |             |                |   |
|   |                |            |             |                |   |
|   |                |            |             |                |   |
| <p>Тепло и электроэнергия будут вырабатываться путём сжигания биогаза в двигателе внутреннего сгорания. Биогаз будет производиться путём переработки сырого навоза и куриного помёта анаэробным методом (в бескислородной среде).</p> <p>Данный метод является биологическим и протекает за счет развития микроорганизмов, содержащихся в навозе. Процесс протекает при мезофильном режиме (температура 40оС).</p> <p>Для покрытия тепловых и электрических нагрузок объекта предусматривается использование существующей агрегатов, функционирующих в составе ЗАО «Мир Биогаз»:</p> <ul style="list-style-type: none"><li>- двух газопоршневых агрегатов (ГПА) в контейнерном исполнении JMC 320 GS-B.L производства "Jenbacher" электрической мощностью 999 кВт (сертификат соответствия№TC RU C-AT.AЯ46.B.59750).</li></ul> <p>Тепловая энергия от утилизации контуров ГПА, используется для нагрева субстрата в технологических емкостях, избыточная теплота рассеивается в сухих вентиляторных градирнях.</p> <p>Электрическая энергия реализуется в сети ГПО «БелЭнерго» по повышающему тарифу в соответствии с полученными квотами.</p> |                |            |             |                |   |
| Изм.   | Лист           | № докум.   | Подп.       | Дата           | 1/2005– ОВОС   |
|   |                |            |             |                |   |
|   |                |            |             |                | Лист   |
|   |                |            |             |                | 11   |

Отработанный субстрат предусматривается для использования в качестве органического удобрения (ГОСТ 33380-2015 «Удобрение органическое. Эффлюент»).

Проектом не предусматривается строительство дополнительных зданий и сооружений, поскольку технологический процесс производства биогаза не требует размещения вспомогательных или обслуживающих объектов сверх предусмотренных регламентом.

|   |                
|---|----------------|----------|------------|-------------|----------------|------|------|----------|-------|------|--------------|------|--|--|--|--|--|----|--|--|--|--|--|--|
| Инв.№ подл.   | Подпись и дата |          | Взам.инв.№ | Инв.№ дубл. | Подпись и дата |      |      |          |       |      |              |      |  |  |  |  |  |    |  |  |  |  |  |  |
|   |                
|   |                
| <table border="1"> <tr> <td>Изм.</td> <td>Лист</td> <td>№ докум.</td> <td>Подп.</td> <td>Дата</td> <td rowspan="3">1/2005– ОВОС</td> <td>Лист</td> </tr> <tr> <td></td> <td></td> <td></td> <td></td> <td></td> <td>12</td> </tr> <tr> <td></td> <td></td> <td></td> <td></td> <td></td> <td></td> </tr> </table> |                |          |            |             |                | Изм. | Лист | № докум. | Подп. | Дата | 1/2005– ОВОС | Лист |  |  |  |  |  | 12 |  |  |  |  |  |  |
| Изм.   | Лист           | № докум. | Подп.      | Дата        | 1/2005– ОВОС   | Лист |      |          |       |      |              |      |  |  |  |  |  |    |  |  |  |  |  |  |
|   |                |          |            |             |                | 12   |      |          |       |      |              |      |  |  |  |  |  |    |  |  |  |  |  |  |
|   |                

| Инв.№ подл. | Подпись и дата | Взам.инв.№ | Инв.№ дубл. | Подпись и дата |
|-------------|----------------|------------|-------------|----------------|
|             |                |            |             |                |

|      |      |          |       |      |              |
|------|------|----------|-------|------|--------------|
|      |      |          |       |      | 1/2005– ОВОС |
|      |      |          |       |      |              |
| Изм. | Лист | № докум. | Подп. | Дата |              |

Земельный участок модернизируемого объекта граничит:

- с севера – пахотные земли ОАО «Агрокомбинат «Мир»;
- с северо-востока, востока, юго-востока, юга, юго-запада – территория МТФ;
- с запада – лесной массив ГЛХУ «Барановичский лесхоз»;
- с северо-запада – поля фильтрации.

Согласно сложившейся жилой застройки вблизи проектируемого участка расположена жилая усадебная застройка:

- существующая усадебная застройка аг. Мир - на расстоянии 920м и более в юго-восточном направлении;
- существующая усадебная застройка д.Петревичи - на расстоянии 1100м и более в юго-западном направлении;
- существующая усадебная застройка д.Козлякевичи - на расстоянии 1050м и более.



Рисунок. Расположение жилой зоны относительно проектируемого объекта

|             |                |  |  |  |  |
|-------------|----------------|--|--|--|--|
| Инв.№ подл. | Подпись и дата |  |  |  |  |
|             | Инв.№ дубл.    |  |  |  |  |
|             | Взам.инв.№     |  |  |  |  |
|             | Подпись и дата |  |  |  |  |
| Инв.№ подл. | Подпись и дата |  |  |  |  |
|             | Инв.№ дубл.    |  |  |  |  |
|             | Взам.инв.№     |  |  |  |  |
|             | Подпись и дата |  |  |  |  |
|             |                |  |  |  |  |

**Данные о проектной мощности и номенклатуре (ассортименте) продукции, намеченной к производству с учетом выделения пусковых комплексов.**

Установленная электрическая мощность КГУ на биогазовом комплексе (БГК) составляет – 2000 кВт, общая тепловая мощность - 2160 кВт. Тепло и электроэнергия вырабатывается путём сжигания биогаза в двигателе внутреннего сгорания. Биогаз производится путём переработки навоза и сырья для биогаза анаэробным методом (в бескислородной среде).

Решение об использовании органических отходов производство для изготовления сырья для биогаза, обусловлено тем, что технология анаэробной обработки является одним из наиболее эффективных средств утилизации отходов, которое непосредственно связано с понижением загрязнения приносимого окружающей среде.

Поскольку в качестве сырья будет использоваться навоз, образующийся в коровьем хозяйстве, то загрязнение окружающей среды этим типом отходов будет существенно снижено. Выделяемый отходами неприятный запах также будет ослаблен, а отработанное сырьё можно будет использовать в качестве органического удобрения.

**Характеристика принятых схем производства и данные о составе предприятия, режиме работы отдельных производств (смен в сутки, суток в год).**

Предусмотрена круглосуточная, круглогодичная работа биогазового комплекса, с остановками на плановый ремонт и техническое обслуживание. Сырьё для биогаза производится путем смешивания навоза и органических отходов производства в определенном соотношении.

#### **Технологический процесс**

##### **Существующий технологический процесс**

В качестве сырья используется коровий навоз образующийся хозяйстве, куриный помет и иное органическое сырье.

Для функционирования биогазового комплекса необходимо исходное сырьё (навоз КРС), а также, вода (для хоз. нужд), в таблице 1.1. представлен расчетный дебет навоза, воды и образующихся хозяйственных стоков при эксплуатации БК.

Таблица 1.1 – Расчетный дебит навоза, стоков и воды

##### **Подготовка и поставка сырья**

В качестве сырья для изготовления биогаза в биогазовом реакторе используется густой и жидкий навоз КРС, а так же птичий помёт.

Данным проектом рассматривается возможность использования различных органических отходов для приготовления сырья для биогаза, которое будет представлять смесь различных видов навоза и органических отходов.

Планируемый перечень отходов подлежащих использованию:

| № п/п | Код отхода | Наименование отхода                                                                     | Класс опасности |
|-------|------------|-----------------------------------------------------------------------------------------|-----------------|
| 1     | 1110100    | Зачистки от производства твердых сыров                                                  | неопасные       |
| 2     | 1110400    | Остатки пряностей, пищевкусовых приправ, добавок, концентратов и отходы их производства | неопасные       |

|             |                |            |             |                |              |  |  |  |  |
|-------------|----------------|------------|-------------|----------------|--------------|--|--|--|--|
| Инв.№ подл. | Подпись и дата | Взам.инв.№ | Инв.№ дубл. | Подпись и дата |              |  |  |  |  |
|             |                |            |             |                |              |  |  |  |  |
| Изм.        | Лист           | № докум.   | Подп.       | Дата           | 1/2005– ОВОС |  |  |  |  |
|             |                |            |             |                | Лист 15      |  |  |  |  |

| |
|---|
| Инв.№ подл. | Подпись и дата | Взам. инв. № | Инв. № дубл. | Подпись и дата | |
|---|

|             |                |             |             |                |              |         |                                                                                  |                 |      |  |
|-------------|----------------|-------------|-------------|----------------|--------------|---------|----------------------------------------------------------------------------------|-----------------|------|--|
| Инв.№ подл. | Подпись и дата | Взам. инв.№ | Инв.№ дубл. | Подпись и дата | 60           | 1141500 | Жмых                                                                             | неопасные       |      |  |
|             |                |             |             |                | 61           | 1141903 | Шлам первичных отстойников локальных очистных сооружений дрожжевого производства | четвертый класс |      |  |
|             |                |             |             |                | 62           | 1142502 | Мицелий глубинного способа производства лимонной кислоты                         | четвертый класс |      |  |
|             |                |             |             |                | 63           | 1142800 | Отработанное сырье (трава, корни, ветки и прочее)                                | неопасные       |      |  |
|             |                |             |             |                | 64           | 1142803 | Отсев трав                                                                       | неопасные       |      |  |
|             |                |             |             |                | 65           | 1143101 | Зерна кофе некондиционные                                                        | неопасные       |      |  |
|             |                |             |             |                | 66           | 1143102 | Шелуха кофейная                                                                  | неопасные       |      |  |
|             |                |             |             |                | 67           | 1143103 | Дробленые частички кофейного полуфабриката                                       | неопасные       |      |  |
|             |                |             |             |                | 68           | 1144001 | Чай некондиционный и/или загрязненный                                            | неопасные       |      |  |
|             |                |             |             |                | 69           | 1144102 | Чайная пыль                                                                      | четвертый класс |      |  |
|             |                |             |             |                | 70           | 1145001 | Пряности некондиционные                                                          | неопасные       |      |  |
|             |                |             |             |                | 71           | 1145002 | Отходы пряностей в виде пыли или порошка                                         | четвертый класс |      |  |
|             |                |             |             |                | 72           | 1146001 | Дрожжи хлебопекарные отработанные                                                | неопасные       |      |  |
|             |                |             |             |                | 73           | 1146102 | Дрожжи пивные отработанные                                                       | неопасные       |      |  |
|             |                |             |             |                | 74           | 1170201 | Овощи и фрукты, утратившие свои потребительские свойства                         | неопасные       |      |  |
|             |                |             |             |                | 75           | 1170400 | Продукты питания испорченные, загрязненные или немаркированные                   | четвертый класс |      |  |
|             |                |             |             |                | 76           | 1210200 | Прогорклые растительные масла                                                    | четвертый       |      |  |
|             |                |             |             |                |              |         |                                                                                  |                 | Лист |  |
|             |                |             |             |                |              |         |                                                                                  |                 | 17   |  |
| Изм.        | Лист           | № докум.    | Подп.       | Дата           | 1/2005– ОВОС |         |                                                                                  |                 |      |  |





|     |         |   |                                                              |
|-----|---------|---|--------------------------------------------------------------|
| 105 | 1330500 | Техзащитки   | неопасные                                                    |
| 106 | 1330900 | Отходы производства консервов из мяса птицы                                                                             | неопасные                                                    |
| 107 | 1331000 | Отходы производства консервов из мяса животных                                                                          | неопасные                                                    |
| 108 | 1331100 | Отходы желатина   | неопасные                                                    |
| 109 | 7730101 | Витамины испорченные, просроченные                                                                                      | четвертый класс                                              |
| 110 | 7730102 | Поливитамины испорченные, просроченные                                                                                  | четвертый класс                                              |
| 111 | 7730103 | Микроэлементы испорченные, просроченные                                                                                 | четвертый класс                                              |
| 112 | 7730104 | Питательные смеси и препараты для лечебного питания, в том числе для парентерального питания, испорченные, просроченные | неопасные                                                    |
| 113 | 7730105 | Средства растительного происхождения испорченные, просроченные                                                          | неопасные                                                    |
| 114 | 7730106 | Препараты, содержащие бифидо- и лактобактерии, испорченные, просроченные                                                | неопасные                                                    |
| 115 | 8430300 | Ил активный очистных сооружений (только от предприятий пищевой и бумажной промышленности )                              | четвертый класс                                              |
| 116 | 9120300 | Отходы кухонь и предприятий общественного питания                                                                       | неопасные                                                    |
| 117 | 1114100 | Сыворотка молочная загрязненная или непригодная для дальнейшего использования                                           | при условии определения класса опасности, 4-ый или неопасные |

Отходы содержащие продукты животного происхождения будут приниматься только при наличии ветеринарного свидетельства по форме 3 либо 3а. Отходы будут доставляться транспортом заказчика, временное хранение будет осуществляться на площадке временного хранения навоза [позиция на ГП №4.1] на территории биогазового комплекса.

Густой навоз будет доставляться с ближайших комплексов по откорму КРС и площадок временного хранения навоза. Он складывается на площадку временного хранения навоза [позиция на ГП №4.1] на территории биогазового комплекса.

С площадки временного хранения навоза [позиция на ГП №4.1] навоз и отходы грузятся в дозатор (фидер) [позиция на ГП №4.2], из дозатора с помощью транспортера подают в резервуар подачи навоза [позиция на ГП №2.1, 2.2],

В резервуаре подачи навоза смешивается жидкий и густой навоз, органические отходы производства, затем измельчаются. Там сухая масса смешивается с сырьём из биореакторов или из буфера отсепарированного сырья, до необходимого состава смеси (кол-во сухих материалов - 12%-15%) таким образом получается сырьё для биогаза. Полученное сырьё подаётся в биореакторы, там её выдерживают на протяжении 40 суток.

Всего на биогазовом комплексе проектируется 3 биореактора, между ними сырьё транспортируется при помощи червячного насоса через 5-ходовой коллектор.

|             |                |             |            |                |
|-------------|----------------|-------------|------------|----------------|
| Инв.№ подл. | Подпись и дата | Инв.№ дубл. | Взам.инв.№ | Подпись и дата |
|             |                |             |            |                |

|      |      |          |       |      |      |
|------|------|----------|-------|------|------|
| Изм. | Лист | № докум. | Подп. | Дата | Лист |
|      |      |          |       |      | 19   |

### Хранение навоза и органических отходов производства

Рядом с дозатором густого навоза (фидером) [позиция на ГП №4.2] предусмотрена площадка с опорной стенкой для краткосрочного хранения навоза и органических отходов производства (до 3 суток). Назначение площадки - своевременная выгрузка привезенного сухого сырья до его перегрузки в дозатор [позиция на ГП №4.2].

### Поставка и хранение жидкого навоза

Жидкий навоз перекачивают по трубопроводу из существующих на ферме резервуаров в резервуары подачи навоза (буферные резервуары) [позиция на ГП №1.1, 1.2]. В буферных резервуарах установлены мешалки, которые периодически перемешивают навоз и не позволяют более крупным частицам осесть на дно. Из буферных резервуаров навоз насосом падают в биореакторы.

В проекте также предусмотрена возможность пополнять резервуары подачи навоза привозным навозом. Для этого рядом с резервуаром оборудованы соединения для подсоединения специализированного транспорта.

### Процесс получения биогаза

#### Процесс получения биогаза в биореакторе

Биогаз производится в биореакторах [позиция на ГП №2.1, №2.2] при поддержании постоянной температуры субстрата (38-60 С0) и его перемешивания в отсутствие кислорода.

Получаемый во время брожения биогаз собирается под куполами биореакторов, которые состоят из двойных мембран и надуваются воздухом для поддержки формы и тем самым для поддержки давления биогаза.

Расчётная производительность биогаза в биореакторах составляет около 460,3 нм<sup>3</sup>/час.

Биореактор представляет собой железобетонный резервуар (2 шт.) с надувной крышей. Конструктивная схема сооружения - несущие стены из монолитной железобетонной конструкции. Утепление стен выше отметки +0.600 мм из минеральной ваты толщиной 100 мм ( $\rho=150 \text{ кг/м}^3$ ,  $\lambda= 0,045 \text{ м}^2 \times ^\circ\text{C/Вт}$ ), до отметки +0.600 из пенополистерола толщиной 100 мм и обшитые профилированным стальным листом, габариты биореактора:

- внутренний диаметр – 28,0 м;
- высота – 8,0 м (без кровли).

Кровля надувная брезентовая.

Внешний вид загрузочного резервуара представлен на рисунке 3.3.

|              |                |          |       |      |      |
|--------------|----------------|----------|-------|------|------|
| Инв.№ подл.  | Подпись и дата |          |       |      |      |
|              | Инв.№ дубл.    |          |       |      |      |
|              | Взам.инв.№     |          |       |      |      |
|              | Подпись и дата |          |       |      |      |
|              |                |          |       |      | Лист |
| 1/2005– ОВОС |                |          |       |      | 20   |
| Изм.         | Лист           | № докум. | Подп. | Дата |      |



рис

### Перемешивание субстрата

Внутри биореактора перемешивание сырья осуществляется погружными мешалками с большой крыльчаткой. Для наблюдения за процессом на биореакторе будут смонтированы платформы и смотровые окошки. Внутри биореактора сырье будет перемешиваться несколько раз в день, перемешивание предотвратит формирование корки и отстоя на поверхности биомассы, а в первичном реакторе облегчит контакт микроорганизмов с новым загруженным сырьем и равномерно распределит питательные вещества по всей биомассе.

### Подача антивспенивателя

Для предотвращения вспенивания субстрата в биореактор будет впрыскиваться антивспенивающий агент.

### Система обеспечение тепла

Для поддержания биохимического процесса с образованием метана, в биореакторе необходимо поддерживать постоянную температуру (38-60 С0). Поэтому субстрат в биореакторе нагревается теплом собираемым с рубашки охлаждения КГУ, через теплообменное оборудование, которое поставляется в комплекте с КГУ. Тепловая энергия, вырабатываемая КГУ служит для обогрева метантенков, излишки утилизируются на градирне.

### Использование отработанного субстрата

После ферментации (после изготовления биогаза) отработанный субстрат, который по количеству питательных веществ равноценен высококачественно удобрению, при помощи насоса перекачивается в сепараторную [позиция на №ГП 3.3.Сепаратор отделяет большую часть оставшихся сухих материалов. Отсепарированный субстрат самотеком попадает в резервуар отсепарированного субстрата. (поз 3.1 по ГП). Оттуда отделенная жидкая масса при помощи насосов, установленных в насосной станции, перекачивается в лагуны. Из лагун два раза в год навоз выкачивается машинами и вывозится на поля.

Отработанный субстрат - - это богатая минеральными веществами, и азотными удобрениями жидкость, , которая может быть использована как высококачественное удобрение и применяться в поле.

После сепарирования отделённая сухая масса ссыпается на площадку хранения отсепарированной сухой части (позиция на ГП №3.2) отсюда

|              |                |  |  |  |      |
|--------------|----------------|--|--|--|------|
| Инв.№ подл.  | Подпись и дата |  |  |  |      |
|              | Инв.№ дубл.    |  |  |  |      |
|              | Взам.инв.№     |  |  |  |      |
|              | Подпись и дата |  |  |  |      |
| Изм.         | Лист           |  |  |  |      |
|              | № докум.       |  |  |  |      |
|              | Подп.          |  |  |  |      |
| Дата         |                |  |  |  | Лист |
| 1/2005– ОВОС |                |  |  |  | 21   |

перевозится для дальнейшего хранения на имеющиеся площадки хранения.

#### **Сбор и подготовка биогаза.**

Из биореакторов биогаз по трубопроводу поступает в фильтр биогаза [положение на ГП №5.3]. Для поднятия давления биогаза перед фильтром стоит повышающий компрессор, который поднимает давление с 2-3 мбар до 100 мбар.

После фильтрации биогаз поступает в когенерационные установки (КГУ).

Излишки биогаза на объекте не хранятся. Небольшое резервное количество биогаза скапливается под куполами биореакторов. В случае отказа генератора или при избыточном производстве биогаза, избыток сжигается в факеле [положение на ГП №5.4]. Как дополнительная защита в куполах биореакторов встроены клапана сброса биогаза, которые сбрасывают биогаз, когда давление под куполом поднимается более 3 мбар, также клапаны не допускают разряжения под куполом биореактора.

#### **Очистка биогаза.**

В процессе выработки биогаза в биореакторе выделяются летучие соединения серы. Сера в больших количествах не должна попадать в КГУ, поскольку, это значительно уменьшает период эксплуатации когенерационной установки. Количество соединений серы в биогазе уменьшается следующими способами:

#### **Подача воздуха в купол биореактора.**

Под купол биореактора подаётся до 4% воздуха от выработки биогаза. При реакции сероводорода и кислорода, образуется вода и твёрдая сера, которая удаляется в теплообменника биогаза (биогаз охлаждается и дополнительно сушится); компрессора, который п месте с отработанным сырьём.

#### **Очистка биогаза в фильтрах активированного угля.**

Перед поступлением в КГУ биогаз проходит обработку в блоке подготовки биогаза, который состоит из:

блока охлаждения (с конденсацией влаги из биогаза);  
теплообменника биогаза (биогаз охлаждается и дополнительно сушится);  
компрессора, который поднимает давление биогаза до 100 мбар;  
очистки биогаза в фильтре с активированным углём;  
счётчик биогаза.

#### **Конденсат.**

В трубопроводах с биогазом и в процессе охлаждения биогаза выделяется конденсат. Конденсат по трубам отводится в колодец конденсата, из которого погружным насосом выкачивается в резервуар отсепарированного сырья или резервуар подачи навоза.

#### **Процесс получения биогаза в биореакторе.**

Биогаз производится в биореакторах [положение на ГП №2.1, №2.2, №2.3], в которых поддерживается постоянная температура сырья (38-60 0С) и производится его перемешивание, процесс проходит в отсутствии кислорода.

|             |                |            |             |                |              |  |  |  |      |
|-------------|----------------|------------|-------------|----------------|--------------|--|--|--|------|
| Инв.№ подл. | Подпись и дата | Взам.инв.№ | Инв.№ дубл. | Подпись и дата |              |  |  |  |      |
|             |                |            |             |                |              |  |  |  |      |
|             |                |            |             |                |              |  |  |  |      |
| Изм.        | Лист           | № докум.   | Подп.       | Дата           | 1/2005– ОВОС |  |  |  | Лист |
|             |                |            |             |                |              |  |  |  | 22   |



**Данные расчетов потребности в сырье, основных и вспомогательных материалах, таре и упаковке.**

Качественные и количественный состав сырья необходимого для производства биогаза представлен в Таблице

| Наименование                                              |                                                                                         |                 | Ед. изм. | Кол-во   |
|-----------------------------------------------------------|-----------------------------------------------------------------------------------------|-----------------|----------|----------|
| <b>Навоз и другое сырьё</b>                               |                                                                                         |                 |          |          |
| Коровий без подстилочный навоз                            |                                                                                         |                 | т/Г      | 100 000  |
| Коровий подстилочный навоз                                |                                                                                         |                 | т/Г      | 44 000   |
| Куриный помет                                             |                                                                                         |                 | т/Г      | 22 000   |
| <b>Отходы производства (органического происхождения )</b> |                                                                                         |                 |          |          |
| Код *                                                     | Наименование отхода *                                                                   | КО*             | Ед. изм. | Кол-во** |
| 1110100                                                   | Зачистки от производства твердых сыров                                                  | неопасные       | т/Г      | 2000     |
| 1110400                                                   | Остатки пряностей, пищевкусовых приправ, добавок, концентратов и отходы их производства | неопасные       | т/Г      | 20000    |
| 1110406                                                   | Специи ароматизаторы, наполнители испорченные, загрязненные и их остатки                | четвертый класс | т/Г      | 10000    |
| 1110500                                                   | Отходы зерновые 2-й категории                                                           | неопасные       | т/Г      | 1000     |
| 1110501                                                   | Отходы зерновые с содержанием зерна от 2% до 10%                                        | неопасные       | т/Г      | 10000    |
| 1110502                                                   | Лузга мягкая                                                                            | неопасные       | т/Г      | 5000     |
| 1110600                                                   | Технологические потери (сметки)                                                         | неопасные       | т/Г      | 1000     |
| 1110700                                                   | Отходы зерновые 3-й категории                                                           | неопасные       | т/Г      | 1000     |
| 1110701                                                   | Отходы зерновые с содержанием зерна до 2%                                               | неопасные       | т/Г      | 1000     |
| 1110702                                                   | Пыль зерновая                                                                           | четвертый класс | т/Г      | 1000     |
| 1110703                                                   | Кукурузные обертки                                                                      | неопасные       | т/Г      | 1000     |
| 1110705                                                   | Лузга гречневая                                                                         | неопасные       | т/Г      | 1000     |
| 1110706                                                   | Отходы при хранении и подработке зерна ржи                                              | неопасные       | т/Г      | 1000     |
| 1110707                                                   | Отходы при хранении и подработке зерна пшеницы                                          | неопасные       | т/Г      | 1000     |
| 1110708                                                   | Отходы при хранении и подработке зерна ячменя                                           | неопасные       | т/Г      | 1000     |

|                |                |
|----------------|----------------|
| Инв.№ подл.    | Подпись и дата |
| Взам.инв.№     | Инв.№ дубл.    |
| Подпись и дата |                |
| Инв.№ подл.    |                |

| Инв.№ подл. |  | Подпись и дата                                                             |  | Взам. инв.№ |  | Инв.№ дубл. |  | Подпись и дата |  |
|-------------|--|----------------------------------------------------------------------------|--|-------------|--|-------------|--|----------------|--|
| 1111006     |  | Стержни початков кукурузы                                                  |  | неопасные   |  | Т/Г         |  | 100            |  |
| 1111200     |  | Свекольные отходы                                                          |  | неопасные   |  | Т/Г         |  | 100            |  |
| 1111502     |  | Рыба мороженая некондиционная                                              |  | неопасные   |  | Т/Г         |  | 100            |  |
| 1111700     |  | Остатки консервированных и замороженных продуктов (овощи, фрукты, грибы)   |  | неопасные   |  | Т/Г         |  | 10000          |  |
| 1112000     |  | Выжимки овощные                                                            |  | неопасные   |  | Т/Г         |  | 10000          |  |
| 1112001     |  | Шкурки и семена томатные                                                   |  | неопасные   |  | Т/Г         |  | 10000          |  |
| 1112100     |  | Выжимки фруктовые и ягодные                                                |  | неопасные   |  | Т/Г         |  | 10000          |  |
| 1112101     |  | Выжимки яблочные                                                           |  | неопасные   |  | Т/Г         |  | 10000          |  |
| 1112102     |  | Косточки плодовые                                                          |  | неопасные   |  | Т/Г         |  | 10000          |  |
| 1112103     |  | Выжимки плодов и ягод (кроме виноградных и яблочных, в том числе косточек) |  | неопасные   |  | Т/Г         |  | 10000          |  |
| 1112104     |  | Выжимки виноградные                                                        |  | неопасные   |  | Т/Г         |  | 10 000         |  |
| 1112200     |  | Отходы переработки картофеля                                               |  | неопасные   |  | Т/Г         |  | 10 000         |  |
| 1112203     |  | Отходы производства сушеного картофеля                                     |  | неопасные   |  | Т/Г         |  | 10 000         |  |
| 1112204     |  | Отходы производства картофельных хлопьев                                   |  | неопасные   |  | Т/Г         |  | 100            |  |
| 1112205     |  | Отходы производства картофельной крупки                                    |  | неопасные   |  | Т/Г         |  | 10 000         |  |
| 1112401     |  | Остатки производства картофельного крахмала                                |  | неопасные   |  | Т/Г         |  | 1000           |  |
| Изм.        |  | Лист                                                                       |  | № докум.    |  | Подп.       |  | Дата           |  |
|             |  |                                                                            |  |             |  |             |  | 1/2005 – ОВОС  |  |
|             |  |                                                                            |  |             |  |             |  | Лист 2         |  |

|             |                |            |             |                |
|-------------|----------------|------------|-------------|----------------|
| Инв.№ подл. | Подпись и дата | Взам.инв.№ | Инв.№ дубл. | Подпись и дата |
|             |                |            |             |                |

|         |                                                                                  |                 |     |        |
|---------|----------------------------------------------------------------------------------|-----------------|-----|--------|
| 1112403 | Мезга картофельная                                                               | неопасные       | т/Г | 10 000 |
| 1112405 | Остатки производства кукурузного крахмала                                        | неопасные       | т/Г | 10 000 |
| 1112407 | Мезга кукурузная                                                                 | неопасные       | т/Г | 10 000 |
| 1113001 | Шлам (осадок) производства молочных продуктов                                    | неопасные       | т/Г | 20 000 |
| 1113003 | Осадок производства патоки                                                       | неопасные       | т/Г | 20 000 |
| 1114200 | Биологически активные добавки к пище                                             | четвертый класс | т/Г | 10 000 |
| 1140202 | Жилки табачного листа                                                            | четвертый класс | т/Г | 20 000 |
| 1140203 | Табачная мелочь                                                                  | четвертый класс | т/Г | 10 000 |
| 1140400 | Отходы солода (ростки)                                                           | неопасные       | т/Г | 10 000 |
| 1140501 | Дробина солодовая (пивная)                                                       | неопасные       | т/Г | 5000   |
| 1140503 | Дробина хмелевая                                                                 | неопасные       | т/Г | 5000   |
| 1140600 | Ячменные отходы                                                                  | неопасные       | т/Г | 5000   |
| 1140601 | Сплав зерновой ячменный                                                          | неопасные       | т/Г | 1000   |
| 1140703 | Барда послеспиртовая меласная (обездрожженная)                                   | четвертый класс | т/Г | 10 000 |
| 1141201 | Жом свекловичный, хвосты свекловичного корня                                     | неопасные       | т/Г | 10 000 |
| 1141202 | Дефекат                                                                          | неопасные       | т/Г | 10 000 |
| 1141203 | Меласса                                                                          | неопасные       | т/Г | 10 000 |
| 1141402 | Шлам гидролизный                                                                 | четвертый класс | т/Г | 10 000 |
| 1141403 | Отходы образующиеся от сортировки лигнина                                        | четвертый класс | т/Г | 10 000 |
| 1141500 | Жмых                                                                             | неопасные       | т/Г | 10 000 |
| 1141903 | Шлам первичных отстойников локальных очистных сооружений дрожжевого производства | четвертый класс | т/Г | 10 000 |
| 1142502 | Мицелий глубинного способа производства лимонной кислоты                         | четвертый класс | т/Г | 10 000 |
| 1142800 | Отработанное сырье (трава, корни, ветки и прочее)                                | неопасные       | т/Г | 10 000 |
| 1142803 | Отсев трав                                                                       | неопасные       | т/Г | 10 000 |
| 1143101 | Зерна кофе некондиционные                                                        | неопасные       | т/Г | 10 000 |

|      |      |          |       |      |      |
|------|------|----------|-------|------|------|
| Изм. | Лист | № докум. | Подп. | Дата | Лист |
|      |      |          |       |      | 3    |



|             |                                                                         |                 |             |                |         |                                                                                   |                 |       |        |              |      |
|-------------|-------------------------------------------------------------------------|-----------------|-------------|----------------|---------|-----------------------------------------------------------------------------------|-----------------|-------|--------|--------------|------|
| Инв.№ подл. | Подпись и дата                                                          | Взам. инв.№     | Инв.№ дубл. | Подпись и дата | 1210500 | Жмых подсолнечный                                                                 | неопасные       | т/г   | 1000   |              |      |
|             |                                                                         |                 |             |                | 1230100 | Отходы смазок                                                                     | четвертый класс | т/г   | 1000   |              |      |
|             |                                                                         |                 |             |                | 1230200 | Отходы жиров                                                                      | четвертый класс | т/г   | 10 000 |              |      |
|             |                                                                         |                 |             |                | 1230400 | Гудрон жирных кислот                                                              | четвертый класс | т/г   | 10 000 |              |      |
|             |                                                                         |                 |             |                | 1250101 | Отходы жиротделителей, содержащие растительные жировые продукты                   | четвертый класс | т/г   | 2000   |              |      |
|             |                                                                         |                 |             |                | 1250102 | Отходы жиротделителей, содержащие животные жировые продукты                       | четвертый класс | т/г   | 20000  |              |      |
|             |                                                                         |                 |             |                | 1250103 | Отходы жиротделителей, содержащие смесь растительных и животных жировых продуктов | четвертый класс | т/г   | 10000  |              |      |
|             |                                                                         |                 |             |                | 1250300 | Отходы эмульсий масляных, жировых и смазочных из растительного сырья              | четвертый класс | т/г   | 1000   |              |      |
|             |                                                                         |                 |             |                | 1250300 | Отходы эмульсий масляных, жировых и смазочных из растительного сырья              | четвертый класс | т/г   | 10000  |              |      |
|             |                                                                         |                 |             |                | 1250301 | Масляные эмульсии от мойки оборудования производства растительных масел           | четвертый класс | т/г   | 5000   |              |      |
| 1250302     | Масляные эмульсии от мойки оборудования производства растительных масел | четвертый класс | т/г         | 1000           |         |                                                                                   |                 |       |        |              |      |
|             |                                                                         |                 |             |                | Изм.    | Лист                                                                              | № докум.        | Подп. | Дата   | 1/2005– ОВОС | Лист |
|             |                                                                         |                 |             |                |         |                                                                                   |                 |       |        |              | 4    |

|             |                |            |             |                |
|-------------|----------------|------------|-------------|----------------|
| Инв.№ подл. | Подпись и дата | Взам.инв.№ | Инв.№ дубл. | Подпись и дата |
|             |                |            |             |                |

|         |                                                                                 |                 |     |       |
|---------|---------------------------------------------------------------------------------|-----------------|-----|-------|
| 1260100 | Отходы смазочных и гидравлических масел из растительного сырья                  | четвертый класс | т/Г | 1000  |
| 1260301 | Масла растительные отработанные камфорные                                       | четвертый класс | т/Г | 1000  |
| 1260302 | Масла растительные отработанные терпентинные (скипидар)                         | четвертый класс | т/Г | 1000  |
| 1270200 | Шламы производства пищевых жиров                                                | четвертый класс | т/Г | 1000  |
| 1321202 | Отходы костей птицы                                                             | неопасные       | т/Г | 1000  |
| 1321203 | Отходы внутренностей крупного рогатого скота                                    | неопасные       | т/Г | 1000  |
| 1321204 | Отходы внутренностей мелкого рогатого скота                                     | неопасные       | т/Г | 1000  |
| 1321205 | Отходы внутренностей птицы                                                      | неопасные       | т/Г | 1000  |
| 1321300 | Отходы мяса, кожи, прочие части тушки от убоя домашней птицы несортированные    | неопасные       | т/Г | 5000  |
| 1321400 | Отходы крови животных и птицы                                                   | неопасные       | т/Г | 5 000 |
| 1321600 | Содержимое желудка (каныга)                                                     | неопасные       | т/Г | 5000  |
| 1321700 | Отходы от убоя диких животных                                                   | неопасные       | т/Г | 5000  |
| 1321800 | Отходы мяса, кожи, прочие части тушки от убоя домашних животных несортированные | неопасные       | т/Г | 5000  |
| 1322000 | Отходы скорлупы яичной                                                          | неопасные       | т/Г | 5000  |
| 1330100 | Рыба и другая продукция рыболовства испорченная, загрязненная и их остатки      | четвертый класс | т/Г | 2000  |
| 1330400 | Шкура, чешуя рыбная                                                             | неопасные       | т/Г | 2000  |
| 1330500 | Техзачистки                                                                     | неопасные       | т/Г | 2000  |
| 1330900 | Отходы производства консервов из мяса птицы                                     | неопасные       | т/Г | 100   |
| 1331000 | Отходы производства консервов из мяса животных                                  | неопасные       | т/Г | 100   |
| 1331100 | Отходы желатина                                                                 | неопасные       | т/Г | 1000  |
| 7730101 | Витамины испорченные, просроченные                                              | четвертый класс | т/Г | 100   |
| 7730102 | Поливитамины испорченные, просроченные                                          | четвертый класс | т/Г | 100   |

|         |   |                                                              |     |       |
|---------|---|--------------------------------------------------------------|-----|-------|
| 7730103 | Микроэлементы испорченные, просроченные                                                                                 | четвертый класс                                              | т/г | 100   |
| 7730104 | Питательные смеси и препараты для лечебного питания, в том числе для парентерального питания, испорченные, просроченные | неопасные                                                    | т/г | 1000  |
| 7730105 | Средства растительного происхождения испорченные, просроченные                                                          | неопасные                                                    | т/г | 100   |
| 7730106 | Препараты, содержащие бифидо- и лактобактерии, испорченные, просроченные                                                | неопасные                                                    | т/г | 1000  |
| 8430300 | Ил активный очистных сооружений (только от предприятий пищевой и бумажной промышленности )                              | четвертый класс                                              | т/г | 10000 |
| 9120300 | Отходы кухонь и предприятий общественного питания                                                                       | неопасные                                                    | т/г | 10000 |
| 1114100 | Сыворотка молочная загрязненная или непригодная для дальнейшего использования                                           | при условии определения класса опасности, 4-ый или неопасные | т/г | 10000 |

\*В соответствии с общегосударственным классификатором Республики Беларусь ОКРБ 021-2019 "Классификатор отходов, образующихся в Республике Беларусь

\*\* указано ориентировочное количество

Качественный и количественный состав загружаемого сырья определяется ежедневно исходя из имеющегося сырья на площадке, и сезонности поступаемых отходов.

Сырье подбирается таким образом, что бы выход биогаза составлял 932 нм<sup>3</sup>/час. Ориентировочный выход биогаза из тонны сырья представлен в таблице 1.5.

|             |                |            |             |                |              |  |  |  |  |
|-------------|----------------|------------|-------------|----------------|--------------|--|--|--|--|
| Инв.№ подл. | Подпись и дата | Взам.инв.№ | Инв.№ дубл. | Подпись и дата |              |  |  |  |  |
|             |                |            |             |                |              |  |  |  |  |
|             |                |            |             |                |              |  |  |  |  |
|             |                |            |             |                |              |  |  |  |  |
| Изм.        | Лист           | № докум.   | Подп.       | Дата           | 1/2005– ОВОС |  |  |  |  |
|             |                |            |             |                | Лист 6       |  |  |  |  |

### **Поставка и хранение отходов производства.**

Проектом предусматривается прием следующих видов отходов для производства биогаза, предназначенное для использования в биогазовых установках :пищевых продуктов; производства вкусовых продуктов; продуктов питания, производства растительных и животных масел; производства растительных и животных жиров и смазок; содержащие растительные и животные жировые продукты; продуктов растительных масел. Данные отходы исключают наличие каких-либо химических примесей. На объекте допускается использование только неопасных отходов и отходов 4-го класса опасности

Отходы для производства сырья принимаются партиями. Партией считается любое количество, полученное за определённый период времени, одновременно предъявленное к приемке и оформленное одним сопроводительным документом.

Объем принимаемой партии предварительно оговаривается.

Контролю качества подвергается каждая принимаемая партия. Все отходы производства производится принимаются без тары и упаковки.

Не допускается наличие в отходах для получения сырья механических примесей (шпигат, веревка, щепа, камни, щебень, металл, земля, полимерная пленка и т.д.)

Массу сырья в транспортном средстве определяют на платформенных весах с пределом взвешивания, соответствующим определяемой массе, по разнице массы транспортного средства с сырьем и транспортного средства без сырья пленка и т.д.)

Отходы производства не надлежащего качества не принимаются.

Отходы производства в жидком агрегатном состоянии сливаются в КНС объемом 25 м3 , затем насосами перекачиваются в биореактор.

подачи навоза смесь насосом подают в биореакторы.

Отходы поступающие в твердом агрегатном состоянии грузиться в дозатор (фидер) [положение на ГП №4.2], из дозатора густой навоз с помощью транспортера подают в первичные емкости [положение на ГП №2.1, 2.2].

В случае невозможности загрузки отходов в твердом агрегатном состоянии, отходы складироваться на бетонной площадке для краткосрочного хранения (до 3 суток) привезенного сырья до его загрузки в контейнер подачи сухого сырья. Эта площадка рассматривается как потенциально загрязняемая территория и поэтому с нее собираются ливневые стоки, а также выделяющаяся жидкость. Стоки собираются в лоток и отводятся в насосную, откуда насосом перекачиваются по трубопроводу в резервуар подачи [положение на ГП №1.2].

Габариты площадки:

- Длина – 32,4 м;
- Ширина – 20,0 м;
- Высота стенки – 3,2 м.

**Сведения о расчетной численности, профессионально-квалификационном составе работников с распределением по группам производственных процессов.**

**Для процесса производства сырья для биогаза дополнительных работников не требуется.**

Биогазовый комплекс работает круглосуточно. Численность работающих биогазового комплекса – 5 человек (4 оператора БГК (машинист энергоблока)) и 1 руководитель). Начальник БГК должен так же быть обучен на оператора БГК.

|             |                |            |             |                |              |      |          |       |      |
|-------------|----------------|------------|-------------|----------------|--------------|------|----------|-------|------|
| Инв.№ подл. | Подпись и дата | Взам.инв.№ | Инв.№ дубл. | Подпись и дата |              |      |          |       |      |
|             |                |            |             |                | Изм.         | Лист | № докум. | Подп. | Дата |
|             |                |            |             |                | 1/2005– ОВОС |      |          |       |      |
|             |                |            |             |                | Лист 7       |      |          |       |      |

Таблица 6  
Работники биогазового комплекса

| № п/п | Наименование должности                | Категория Код по классификации | № выпуска ЕКСД | Группа производственных процессов | Всего | Численность в смену      |    |     |
|-------|---------------------------------------|--------------------------------|----------------|-----------------------------------|-------|--------------------------|----|-----|
|       |                                       |                                |                |                                   |       | I                        | II | III |
| 1     | 2                                     | 3                              | 4              | 5                                 | 6     | 7                        | 8  | 9   |
| 1     | Машинист энергоблока (14415) 3131-006 | Рабочий 14415                  | 09             | 16                                | 4     | 12 часов 7 дней в неделю |    |     |
| 2     | Начальник цеха (24125) 1321-116       | ИТР 24125                      | 01             | 16                                | 1     | 1                        | 1  | 1   |
|       | Всего                                 | —                              |                | —                                 | 5     | 1                        | 1  | 1   |

Медицинское обслуживание работников проводится в поликлинике по месту жительства работника.

Очистка территории от снега будет производиться работниками биогазового комплекса.

Загрузка «густого навоза», органических отходов производства производиться с помощью погрузчика дежурным оператором БК.

Ответственным за эксплуатацию оборудования по производству сырья для биогаза назначается работник, прослушавший курс специального обучения.

**Сведения по организации контроля качества сырья, вспомогательных материалов и готовой продукции.**

После сбраживания, отработанное сырьё, которое по количеству питательных веществ равноценно высококачественному удобрению, при помощи насоса перекачивается в блок сепараторов [положение на ГП №3.2]. Сепаратор [положение на ГП №3.2] отделяет большую часть оставшихся в сырье сухих материалов. Отсепарированное сырьё самотёком попадает в резервуар отсепарированного сырья [положение на ГП №3.1]. Емкость резервуара отсепарированного сырья – 452 м3. Максимальный период накопления - 6 дней, но данный период накопления рассчитан только на непредвиденную ситуацию, по технологическому процессу отсепарируемое сырьё отводится из резервуара регулярно. Отделённая жидкая масса при помощи установленных насосов перекачивается в существующие лагуны фермы. Из лагун, два раза в год, навоз вывозится с помощью машин для транспортировки жидких отходов.

Отработанное сырьё - это богатая минеральными веществами и азотными удобрениями жидкость, которая может быть использована как высококачественное удобрение.

После сепарирования отделённая сухая масса ссыпается на площадку временного хранения [положение на ГП №3.3].

**Решения по организации ремонтного хозяйства.**

Ремонт и сервисное обслуживание (профилактический и текущий ремонт) производит специализированная организация, привлечённая по договору подряда.

Для ремонта и сервисного обслуживания комплекса будет привлечена

|                |                |
|----------------|----------------|
| Инв.№ подл.    | Подпись и дата |
| Взам.инв.№     | Инв.№ дубл.    |
| Подпись и дата |                |
| Инв.№ подл.    |                |

|      |      |          |       |      |      |
|------|------|----------|-------|------|------|
| Изм. | Лист | № докум. | Подп. | Дата | Лист |
|      |      |          |       |      | 8    |

специализированная организация, которая будет проводить сервисное обслуживание в соответствии с графиком работ, при аварийной ситуации на рассматриваемом комплексе ремонт будет произведён в кратчайшие сроки данной организацией.

#### **Потребность в транспорте.**

Густой навоз будет поставляется с соседних комплексов с помощью арендованного автотранспорта грузоподъёмностью 20 т, что с учётом плотности навоза и неполной загрузки автомобиля составит порядка 15 т за рейс. Без подстилочный навоз доставляется по трубопроводам. Отходы производства доставляются наемным транспортом.

#### **Топливо.**

Основным топливом для когенерационной установки является биогаз (4419 ккал/м<sup>3</sup>).

Расход биогаза составляет:

для одной ГПА -  $Q_{\max}/Q_{\min} = 466 / 233$  нм<sup>3</sup>/ч (биогаз);

Генеральный план предприятия представлен в приложении 2.

|             |                |            |             |                |              |  |  |  |  |      |
|-------------|----------------|------------|-------------|----------------|--------------|--|--|--|--|------|
| Инв.№ подл. | Подпись и дата | Взам.инв.№ | Инв.№ дубл. | Подпись и дата |              |  |  |  |  |      |
|             |                |            |             |                |              |  |  |  |  |      |
|             |                |            |             |                |              |  |  |  |  |      |
| Изм.        | Лист           | № докум.   | Подп.       | Дата           | 1/2005– ОВОС |  |  |  |  |      |
|             |                |            |             |                |              |  |  |  |  |      |
|             |                |            |             |                |              |  |  |  |  | Лист |
|             |                |            |             |                |              |  |  |  |  | 9    |

### 3 ОПИСАНИЕ АЛЬТЕРНАТИВНЫХ ВАРИАНТОВ ПЛАНИРУЕМОЙ ДЕЯТЕЛЬНОСТИ

В качестве альтернативных вариантов реализации планируемой деятельности рассмотрены два варианта.

- 1 вариант: реализация принятых проектных решений по проекту согласно принятым технологическим решениям.
- 2 вариант: «нулевая» альтернатива, то есть отказ от планируемой хозяйственной деятельности. Отказ от реализации проекта означает отсутствие дополнительного воздействия на компоненты окружающей среды, однако способствует упущению социально-экономической выгоды для развития предприятия и региона в целом.

#### Сравнительный анализ планируемой деятельности

| Компонент природной среды      | Вариант 1   | Вариант 2   |
|--------------------------------|---|-------------|
| Атмосферный воздух             | Не образуются новые источники выбросов ЗВ. Гигиенический норматив на границе СЗЗ не превышен. Антропогенная нагрузка в пределах допустимого.                                    | Отсутствует |
| Поверхностные и подземные воды | Количество отводимых сточных вод не увеличивается. Сточные воды отводятся по существующей схеме, что позволит исключить загрязнения поверхностных и подземных вод               | Отсутствует |
| Растительный мир               | НЕ предусматривается снос ОРМ с последующими компенсационными мероприятиями.   | Отсутствует |
| Земельные ресурсы              | Не предусматривается снятие плодородного слоя почвы и последующее его использование для благоустройств малопродуктивных земель Заказчика, в том числе на проектируемом участке. | Отсутствует |
| Животный мир                   | Отсутствует, так как проектирование предусматривается на   | Отсутствует |

|             |                |             |                |            |                |             |                |
|-------------|----------------|-------------|----------------|------------|----------------|-------------|----------------|
| Инв.№ подл. | Подпись и дата | Инв.№ дубл. | Подпись и дата | Взам.инв.№ | Подпись и дата | Инв.№ дубл. | Подпись и дата |
|             |                |             |                |            |                |             |                |

|      |      |          |       |      |
|------|------|----------|-------|------|
| Изм. | Лист | № докум. | Подп. | Дата |
|      |      |          |       |      |

|  |                                                           |  |
|--|-----------------------------------------------------------|--|
|  | трансформированных землях<br>производственного назначения |  |
|--|-----------------------------------------------------------|--|

Таким образом, реализация планируемой деятельности возможна по одному из двух вариантов.

Приоритетным вариантом (исходя из приведенной характеристики) является вариант 1, поскольку строительство предусматривается в условиях действующего предприятия с возможностью использования существующей инфраструктуры. Изменения в природной среде не превысят пределы природной изменчивости. Производственно-экономические и социальные показатели обладают положительным эффектом.

|             |                |            |             |                |      |      |          |       |      |              |
|-------------|----------------|------------|-------------|----------------|------|------|----------|-------|------|--------------|
| Инв.№ подл. | Подпись и дата | Взам.инв.№ | Инв.№ дубл. | Подпись и дата |      |      |          |       |      | Лист         |
|             |                |            |             |                |      |      |          |       |      | 11           |
|             |                |            |             |                | Изм. | Лист | № докум. | Подп. | Дата | 1/2005– ОВОС |



4 ОЦЕНКА СУЩЕСТВУЮЩЕГО СОСТОЯНИЯ ОКРУЖАЮЩЕЙ СРЕДЫ

4.1 Природные компоненты и объекты

Существующее состояние окружающей среды оценивается с учетом данных динамики состояния окружающей среды за последние 5 лет.

Источником информации о существующем состоянии окружающей среды являются материалы топографической съемки участка для размещения объекта, данные Национальной системы мониторинга окружающей среды в Республике Беларусь, данные государственных кадастров природных ресурсов, картографические материалы.

4.1.1 Климат и метеорологические условия

По климатическим параметрам рассматриваемая территория относится к II климатическому району и к II В климатический подрайон.

Климатические характеристики района размещения объекта представлены в таблице 1. Характеристики приняты согласно данным СНБ 2.04.02-2000 (Строительная климатология. Изм.№1) и справке, представленной ГУ «Республиканский центр по гидрометеорологии, контролю радиоактивного загрязнения и мониторингу окружающей среды» от 20.08.2025 г № 9-10/1560

|   |       |
|---|-------|
| Средняя температура воздуха наиболее холодного месяца года, Т °С                                      | -3,8  |
| Средняя максимальная температура воздуха наиболее жаркого месяца года, Т °С                           | +24,6 |
| Абсолютная максимальная температура воздуха теплого периода года                                      | 35,0  |
| Абсолютная минимальная температура воздуха холодного периода года                                     | -39,0 |
| Годовое количество атмосферных осадков (мм), в том числе:                                             | -     |
| за теплый период (апрель – октябрь)                                                                   | 447   |
| за холодный период (ноябрь – март)                                                                    | 228   |
| Среднемесячная относительная влажность воздуха наиболее холодного месяца (%) (за отопительный период) | 86    |
| Среднемесячная относительная влажность воздуха наиболее теплого месяца (%)                            | 75    |

Среднегодовая повторяемость (%) направления ветра и штилей.

|        |    |    |    |    |    |    |    |    |       |
|--------|----|----|----|----|----|----|----|----|-------|
| Месяц  | С  | СВ | В  | ЮВ | Ю  | ЮЗ | З  | СЗ | Штиль |
| Январь | 6  | 4  | 9  | 14 | 19 | 18 | 20 | 10 | 1     |
| Июль   | 15 | 10 | 7  | 7  | 11 | 12 | 20 | 18 | 4     |
| Год    | 10 | 7  | 10 | 13 | 17 | 14 | 17 | 12 | 3     |

Состояние атмосферного воздуха на территории Барановичского района, включая д. Мир, оценивается по данным Национальной системы мониторинга окружающей среды Республики Беларусь и государственного кадастра атмосферного воздуха за период 2018–2024 гг.

|             |                |            |             |                |      |      |          |       |      |              |
|-------------|----------------|------------|-------------|----------------|------|------|----------|-------|------|--------------|
| Инв.№ подл. | Подпись и дата | Взам.инв.№ | Инв.№ дубл. | Подпись и дата |      |      |          |       |      | Лист         |
|             |                |            |             |                |      |      |          |       |      | 12           |
|             |                |            |             |                | Изм. | Лист | № докум. | Подп. | Дата | 1/2005– ОВОС |



По совокупности показателей качество атмосферного воздуха на территории проектирования и в целом по Барановичскому району за период 2018–2024 гг. оценивается как «хорошее» (индекс качества атмосферного воздуха, ИКАВ = 0,6–1,1). Условия рассеивания загрязняющих веществ благоприятные, тенденций к ухудшению не выявлено. Район характеризуется стабильной экологической обстановкой, соответствующей санитарно-гигиеническим нормативам Республики Беларусь.

Превышений гигиенических нормативов по основным загрязняющим веществам не зарегистрировано. В отдельные периоды фиксировались кратковременные повышения концентраций пыли и диоксида азота в приземном слое воздуха, преимущественно весной при ветровом подъеме пыли и в зимне-отопительный период.

Климат района умеренно-континентальный, с умеренно тёплым летом и мягкой зимой.

Средние многолетние показатели по данным Белгидромета за 2018–2024 гг.:  
средняя температура воздуха: летом +18 ... +20 °С, зимой –4 ... –6 °С;  
среднегодовое количество осадков — 600–670 мм, максимум осадков приходится на июнь–июль;

средняя скорость ветра — 3,5–4,5 м/с;  
преобладающее направление ветра — западное и северо-западное.

Такие условия способствуют эффективному рассеиванию загрязняющих веществ и предотвращают их накопление в приземных слоях воздуха.

Качество атмосферного воздуха формируется под влиянием природных (топография, климат, ветровой режим) и антропогенных факторов (транспорт, отопление, сельхоздеятельность).

Метеоусловия района являются в целом благоприятными для рассеивания примесей, что обеспечивает устойчиво низкий уровень загрязнения атмосферного воздуха.

Территория характеризуется стабильной экологической обстановкой и отсутствием неблагоприятных тенденций по основным загрязняющим веществам.

#### 4.1.2 Атмосферный воздух и радиационная обстановка

В соответствии с данными Республиканского центра по гидрометеорологии, контролю радиационного загрязнения и мониторинга окружающей среды фоновые концентрации района строительства по всем ингредиентам ниже предельно допустимых концентраций.

Фоновые концентрации загрязняющих веществ в атмосферном воздухе в районе проектируемого объекта приведены в таблице 2.3.

Таблица 2.3

| № п/п | Код загрязняющего вещества | Наименование загрязняющего вещества | ПДК, мкг/м <sup>3</sup> |        |        | Значение фоновых концентраций, мкг/м <sup>3</sup> |
|-------|----------------------------|-------------------------------------|-------------------------|--------|--------|---------------------------------------------------|
|       |                            |                                     | м.р.                    | ср.сут | ср.год |                                                   |
| 1     | 2902                       | Твердые частицы                     | 300                     | 100    | 100    | 53                                                |
| 2     | 0008                       | ТЧ10                                | 150                     | 50     | 40     | 29                                                |
| 3     | 0330                       | Серы диоксид                        | 500                     | 200    | 50     | 29                                                |

Инв.№ подл.

Подпись и дата

Взам.инв.№

Инв.№ дубл.

Подпись и дата

Метеоусловия района являются в целом благоприятными для рассеивания примесей, что обеспечивает устойчиво низкий уровень загрязнения атмосферного воздуха.

Территория характеризуется стабильной экологической обстановкой и отсутствием неблагоприятных тенденций по основным загрязняющим веществам.

### 4.1.2 Атмосферный воздух и радиационная обстановка

В соответствии с данными Республиканского центра по гидрометеорологии, контролю радиационного загрязнения и мониторинга окружающей среды фоновые концентрации района строительства по всем ингредиентам ниже предельно допустимых концентраций.

Фоновые концентрации загрязняющих веществ в атмосферном воздухе в районе проектируемого объекта приведены в таблице 2.3.

Таблица 2.3

| № п/п | Код загрязняющего вещества | Наименование загрязняющего вещества | ПДК, мкг/м³ |        |        | Значение фоновых концентраций, мкг/м³ |
|-------|----------------------------|-------------------------------------|-------------|--------|--------|---------------------------------------|
|       |                            |                                     | м.р.        | ср.сут | ср.год |                                       |
| 1     | 2902                       | Твердые частицы                     | 300         | 100    | 100    | 53                                    |
| 2     | 0008                       | ТЧ10                                | 150         | 50     | 40     | 29                                    |
| 3     | 0330                       | Серы диоксид                        | 500         | 200    | 50     | 29                                    |

|             |                |            |             |                |
|-------------|----------------|------------|-------------|----------------|
| Инв.№ подл. | Подпись и дата | Взам.инв.№ | Инв.№ дубл. | Подпись и дата |
|             |                |            |             |                |
| Изм.        | Лист           | № докум.   | Подп.       | Дата           |

1/2005– ОВОС

Лист 14

|   |      |                |      |      |     |     |
|---|------|----------------|------|------|-----|-----|
| 4 | 0337 | Углерода оксид | 5000 | 3000 | 500 | 409 |
| 5 | 0301 | Азота диоксид  | 250  | 100  | 40  | 27  |
| 6 | 0303 | Аммиак         | 200  | -    | -   | 50  |
| 7 | 1325 | Формальдегид   | 30   | 12,0 | 3,0 | 20  |
| 8 | 1071 | Фенол          | 10   | 7,0  | 3,0 | 2,2 |

### 4.1.3 Поверхностные воды

Гидрографическая сеть района исследований представлена р. Мышка, Щара.

Ближайшие водные объекты располагаются от проектируемого объекта:

✓ Река Мышка на минимальном расстоянии примерно 850м от места размещения проектируемого объекта;

Непосредственно в границах проектирования водные объекты отсутствуют.

Река Мышанка правый приток Щары (бас. Нёмана).

- длина 109 км;
- площадь водозабора 930 км<sup>2</sup>;
- среднегодовой расход воды в устье 4,9 м<sup>3</sup>/с;
- средний наклон водной поверхности 0,7 %.

Начинается на южных склонах Новогрудской возвышенности возле д. Буйнявичи Барановичского р-на, протекает по Баранавичской равнине, впадает в Щару за 1 км на юго-запад от д. Сельцы Ивацевичского района.

Река Щара - самый большой по длине и второй по водности приток реки Неман в пределах Беларуси. Берет начало из оз. Колдычевского, расположенного в 2 км юго-восточнее с. Колдычево, Барановичского района, Брестской области; впадает в р. Неман левого берега в 1,5 км северо-восточнее с. Новоселки. Длина реки 300 км, площадь водосбора 6730 км<sup>2</sup>.

Основные притоки: правые - р. Липнянка (длина 23 км), р. Мышанка (длина 109 км), р. Лохозва (длина 29 км), р. Исса (длина 62 км), р. Подъяворка (длина 35 км); левые – р.Ведьма (длина 35 км), р. Гривда (длина 85 км), р. Луконица (длина 32 км), р. Сипа (длина 26 км).

К наиболее значительным озерам по площади зеркала относятся Выгонощанское (водораздельное) и Бобровичское, расположенные в южной части водосбора. На водосборе проводились мелиоративные работы, в результате которых, по состоянию на 01.01.2006 г. 12,1% площади бассейна мелиорировано. Протяженность открытой осушительной сети составляет 4460 км.

Существующее состояние поверхностных водных объектов на территории Барановичского района, включая земли ОАО «Агрокомбинат Мир», оценивается на основании данных Национальной системы мониторинга окружающей среды Республики Беларусь и государственного водного кадастра за период 2018–2024 гг.

Район относится к бассейну реки Неман, в пределах которого проходит сеть малых водотоков — притоков рек Молчадь, Щара и Ляховка, имеющих преимущественно сельскохозяйственное водосборное использование.

|                |      |             |       |            |              |                |  |             |      |
|----------------|------|-------------|-------|------------|--------------|----------------|--|-------------|------|
| Подпись и дата |      | Инв.№ дубл. |       | Взам.инв.№ |              | Подпись и дата |  | Инв.№ подл. |      |
|                |      |             |       |            |              |                |  |             |      |
| Изм.           | Лист | № докум.    | Подп. | Дата       | 1/2005– ОВОС |                |  |             | Лист |
|                |      |             |       |            |              |                |  |             | 15   |

Вблизи агрогородка Мир расположен водоток р. Молчадь — левый приток реки Щара, относящийся к бассейну Немана. Река имеет длину около 65 км, ширину русла 10–15 м, среднюю глубину 1–2 м, скорость течения 0,3–0,5 м/с. Питание смешанное — дождевое, снеговое и подземное, с выраженным весенним половодьем.

Наблюдения за состоянием поверхностных вод в бассейне р. Неман по гидрохимическим показателям проводились в 86 пунктах наблюдений, по гидробиологическим — в 68 пунктах, по гидроморфологическим — в 6 пунктах наблюдений.

Данные мониторинга за 2018–2024 гг. свидетельствуют, что по большинству контролируемых параметров качество поверхностных вод сохраняется на уровне нормативов, установленных Законодательством.

#### Гидрохимическая характеристика

Для поверхностных водных объектов района характерны умеренные концентрации биогенных элементов (азота аммонийного, нитратов, фосфатов).

На отдельных участках фиксируется избыточное содержание фосфат-иона, обусловленное поступлением сточных и дренажных вод с сельхозугодий и территорий животноводческих комплексов.

Среднегодовые концентрации основных показателей в поверхностных водах р. Молчадь (2020–2024 гг.):

- фосфат-ионы ( $\text{PO}_4^{3-}$ ) — 0,10–0,20 мг/дм<sup>3</sup> (в отдельных пробах до 0,25 мг/дм<sup>3</sup>);
- аммонийный азот ( $\text{NH}_4^+$ ) — 0,2–0,5 мг/дм<sup>3</sup>;
- нитриты — 0,02–0,05 мг/дм<sup>3</sup>;
- растворённый кислород — 7–9 мг/дм<sup>3</sup>, что соответствует благоприятным условиям для гидробионтов.

#### Гидробиологическая характеристика

По данным гидробиологических наблюдений за 2018–2024 гг. в бассейне р. Молчадь отмечено умеренное развитие фитопланктона, характерное для малых равнинных рек.

В составе водных организмов преобладают эвритермные виды диатомовых и зелёных водорослей, индикаторы чистых и слабозагрязнённых вод.

Видовое разнообразие бентоса стабильно, доминируют личинки ручейников, подёнок и хирономид — что указывает на близкое к природному состояние водотоков.

#### Гидроморфологическое состояние

Оценка гидроморфологических показателей (структура русла, растительность, тип берегов, глубина, скорость течения) для участка р. Молчадь, проходящего вблизи ОАО «Агрокомбинат Мир», показывает, что водоток сохранил естественные русловые формы, существенных нарушений руслового профиля и русловой растительности не выявлено.

По результатам анализа степень изменения русловых характеристик оценивается как низкая, что соответствует естественному или близкому к естественному состоянию.

|             |                |          |       |      |              |
|-------------|----------------|----------|-------|------|--------------|
| Инв.№ подл. | Подпись и дата |          |       |      |              |
|             | Инв.№ дубл.    |          |       |      |              |
|             | Взам.инв.№     |          |       |      |              |
|             | Подпись и дата |          |       |      |              |
|             | Инв.№ подл.    |          |       |      |              |
|             |                |          |       |      | Лист         |
|             |                |          |       |      | 16           |
| Изм.        | Лист           | № докум. | Подп. | Дата | 1/2005– ОВОС |
|             |                |          |       |      |              |

#### 4.1.4 Геологическая среда и подземные воды

Первые от поверхности водоносные горизонты и комплексы на территории Барановичского района, включая д. Мир, приурочены к четвертичным отложениям. Количество водоносных горизонтов определяется числом моренных толщ, разделяющих обводнённую толщу на самостоятельные водоносные комплексы, гидравлически связанные между собой.

Региональное распространение имеют межморенные днепровско-сожский и березинско-днепровский водоносные комплексы, на эксплуатации которых базируется централизованное хозяйственно-питьевое водоснабжение города Барановичи и близлежащих сельских населённых пунктов. Для мелких потребителей и индивидуальных хозяйств используются подземные воды надморенных отложений сожского горизонта и воды спорадического распространения в моренных суглинках и супесях.

##### Грунтовые воды

Грунтовые воды наиболее уязвимы к техногенному загрязнению. Они распространены повсеместно и приурочены к современным аллювиальным и флювиогляциальным отложениям.

Глубина их залегания — от 1 до 5 м, реже до 10 м (в среднем 2–4 м).

Амплитуда сезонных колебаний уровня — 1,0–1,5 м.

Питание осуществляется за счёт инфильтрации атмосферных осадков и снеготаяния, частично — за счёт подтока из подстилающих горизонтов.

Грунтовые воды обладают свободным напором, их химический состав преимущественно гидрокарбонатно-кальциевый, минерализация — до 0,5 г/л.

##### Днепровско-сожский водоносный комплекс (f, lgIIId-sz)

Комплекс залегает на глубинах от 10 до 70 м.

Мощность водовмещающих песчаных и супесчаных отложений — 7–40 м (в среднем 25–30 м).

Пьезометрические уровни — 3–6 м в долинах рек и до 40 м на водоразделах.

Коэффициенты фильтрации — 5–15 м/сут, удельные дебиты скважин — 0,05–9 л/с.

Воды пресные, гидрокарбонатно-кальциевого типа, пригодны для хозяйственно-питьевого водоснабжения.

Воды данного комплекса эксплуатируются в ряде водозаборов района (в т. ч. Мирского и Барановичского).

##### Березинско-днепровский водоносный комплекс (f, lgIIbr-d)

Распространён практически повсеместно.

Глубина залегания водовмещающих пород — 20–150 м, мощность — до 70 м.

Пьезометрические уровни — 10–70 м, удельные дебиты скважин — 0,05–4 л/с.

Воды характеризуются стабильными качественными показателями, минерализация — до 0,6 г/л, общая жёсткость — до 5 ммоль/л.

Используется для централизованного водоснабжения населённых пунктов и промышленных предприятий.

|             |                |             |             |                |   |  |  |  |  |      |
|-------------|----------------|-------------|-------------|----------------|---|--|--|--|--|------|
| Инв.№ подл. | Подпись и дата | Взам. инв.№ | Инв.№ дубл. | Подпись и дата | Грунтовые воды обладают свободным напором, их химический состав преимущественно гидрокарбонатно-кальциевый, минерализация — до 0,5 г/л. |  |  |  |  |      |
|             |                |             |             |                | Днепровско-сожский водоносный комплекс (f, lgIIId-sz)                                                                                   |  |  |  |  |      |
|             |                |             |             |                | Комплекс залегает на глубинах от 10 до 70 м.                                                                                            |  |  |  |  |      |
|             |                |             |             |                | Мощность водовмещающих песчаных и супесчаных отложений — 7–40 м (в среднем 25–30 м).                                                    |  |  |  |  |      |
|             |                |             |             |                | Пьезометрические уровни — 3–6 м в долинах рек и до 40 м на водоразделах.                                                                |  |  |  |  |      |
| Инв.№ подл. | Подпись и дата | Взам. инв.№ | Инв.№ дубл. | Подпись и дата | Коэффициенты фильтрации — 5–15 м/сут, удельные дебиты скважин — 0,05–9 л/с.                                                             |  |  |  |  |      |
|             |                |             |             |                | Воды пресные, гидрокарбонатно-кальциевого типа, пригодны для хозяйственно-питьевого водоснабжения.                                      |  |  |  |  |      |
|             |                |             |             |                | Воды данного комплекса эксплуатируются в ряде водозаборов района (в т. ч. Мирского и Барановичского).                                   |  |  |  |  |      |
|             |                |             |             |                | Березинско-днепровский водоносный комплекс (f, lgIIbr-d)                                                                                |  |  |  |  |      |
|             |                |             |             |                | Распространён практически повсеместно.                                                                                                  |  |  |  |  |      |
| Инв.№ подл. | Подпись и дата | Взам. инв.№ | Инв.№ дубл. | Подпись и дата | Глубина залегания водовмещающих пород — 20–150 м, мощность — до 70 м.                                                                   |  |  |  |  |      |
|             |                |             |             |                | Пьезометрические уровни — 10–70 м, удельные дебиты скважин — 0,05–4 л/с.                                                                |  |  |  |  |      |
|             |                |             |             |                | Воды характеризуются стабильными качественными показателями, минерализация — до 0,6 г/л, общая жёсткость — до 5 ммоль/л.                |  |  |  |  |      |
|             |                |             |             |                | Используется для централизованного водоснабжения населённых пунктов и промышленных предприятий.                                         |  |  |  |  |      |
|             |                |             |             |                |   |  |  |  |  |      |
|             |                |             |             |                |   |  |  |  |  | Лист |
|             |                |             |             |                |   |  |  |  |  | 17   |
|             |                |             |             |                |   |  |  |  |  |      |
|             |                |             |             |                |   |  |  |  |  |      |
|             |                |             |                |            |                |
|-------------|----------------|-------------|----------------|------------|----------------|
| Инв.№ подл. | Подпись и дата | Инв.№ дубл. | Подпись и дата | Взам.инв.№ | Подпись и дата |
|             |                |             |                |            |                |

### Моренные и спорадические воды

Моренные отложения представлены суглинками и супесями, местами с прослоями и линзами песков, гравийно-галечного материала.

Самостоятельных водоносных горизонтов не образуют, но содержат воды спорадического распространения в образованиях сожского, днепровского и березинского времени.

В отдельных участках встречаются «гидрогеологические окна», обеспечивающие гидравлическую связь межморенных вод с грунтовыми и поверхностными водами.

### Особенности участка проектирования

На территории объекта проектирования уровень рельефа изменяется в пределах 180–200 м БС. Скважинами вскрыт горизонт грунтовых вод на глубинах 2,0–5,5 м. Воды безнапорные, под супесчано-суглинистыми слоями слабонапорные.

Сезонные колебания уровня составляют до 1,5 м, поэтому подтопление площадки проектируемого объекта маловероятно.

Для хозяйственно-питьевого и производственного водоснабжения населённого пункта используются воды днепровско-сожского водоносного комплекса, залегающего на глубинах 28–50 м.

Воды характеризуются стабильным дебитом и удовлетворительным качеством по санитарно-гигиеническим показателям.

Четвертичные отложения района обладают высокой водопроницаемостью, что способствует формированию значительных запасов пресных подземных вод.

Гидрогеологические условия территории устойчивы, химический состав подземных вод стабилен во времени (2018–2024 гг.), превышений по основным нормативным показателям не выявлено.

Вероятность техногенного загрязнения подземных вод минимальна при условии соблюдения санитарно-защитных требований и режимов эксплуатации.

## 4.1.5 Рельеф, земельные ресурсы и почвенный покров

### Рельеф.

Барановичский район расположен в северо-восточной части Брестской области Республики Беларусь.

Рельеф территории преимущественно равнинный с незначительными волнистыми формами, сформировавшийся в результате послеледниковых процессов и последующей водно-эрозионной деятельности. На отдельных участках встречаются слабоволнистые моренные возвышенности и понижения с заболоченными участками.

В орографическом отношении район относится к Западно-Белорусской равнине, являющейся частью Белорусской моренной области. Абсолютные отметки территории колеблются в пределах 150–190 м над уровнем моря.

По почвенно-географическому районированию территория района входит в Западную (Брестскую) почвенно-географическую провинцию, где преобладают дерново-подзолистые, дерново-глеевые и торфяно-болотные почвы автоморфного и полугидроморфного типов. На участках с повышенным увлажнением встречаются аллювиальные почвы.

|      |      |          |       |      |              |
|------|------|----------|-------|------|--------------|
| Изм. | Лист | № докум. | Подп. | Дата | 1/2005– ОВОС |
|      |      |          |       |      |              |

|      |
|------|
| Лист |
| 18   |

Поскольку проектируемый объект размещается в пределах территории действующего предприятия, рельеф земельного участка подвергнут антропогенному (техногенному) преобразованию — выровнен, частично покрыт искусственными покрытиями, что исключает наличие естественных почвенно-растительных комплексов.

### Земельные ресурсы.

Показатели кадастровой оценки сельскохозяйственных угодий Барановичского района соответствуют средним значениям по Брестской области и характеризуются как высокопродуктивные.

Сельскохозяйственные земли, прилегающие к агрогородку Мир, находятся в пользовании сельскохозяйственных организаций Барановичского района. Земли используются преимущественно под посевы зерновых культур, кормовые угодья и сенокосы.

Лесные земли и земли, покрытые древесно-кустарниковой растительностью, занимают около 32–35 % территории района, входя в состав ГЛХУ «Барановичский лесхоз». Преобладают сосновые и берёзовые насаждения с участием ели и ольхи в понижениях рельефа.

Территория населённого пункта аг. Мир характеризуется высокой степенью антропогенного освоения — в пределах застройки и прилегающих участков наблюдаются техногенно изменённые почвы и искусственные покрытия.

Почва.

Земли района расположения объекта относятся преимущественно к дерново-палево-подзолистым и дерново-глеевым почвам автоморфного и полугидроморфного типов. Для данных почв характерно умеренное содержание гумуса (1,5 – 2 %), среднекислая реакция среды, слабая обеспеченность азотом и подвижными формами фосфора.

В пониженных элементах рельефа и в долинах малых водотоков встречаются пойменные дерново-болотные почвы, подверженные периодическому переувлажнению в весенний период. Почвенный профиль на таких участках имеет выраженную слоистую структуру вследствие чередования песчаных и суглинистых наносов.

В пределах сельскохозяйственных угодий аг. Мир отмечаются благоприятные агрохимические показатели при условии проведения известкования кислых почв и внесения органических удобрений.

Согласно данным Национальной системы мониторинга окружающей среды Республики Беларусь, в период 2018 – 2022 гг. уровни химического загрязнения почв на территории Барановичского района находились в пределах фоновых значений. Превышений предельно допустимых концентраций (ПДК, ОДК) по тяжёлым металлам и нефтепродуктам не установлено.

Отмечается устойчивая тенденция к сокращению площади сельскохозяйственных земель за счёт их перевода под лесные насаждения и застройку, что соответствует общереспубликанским трендам рационального использования земельных ресурсов.

|              |                |   |  |  |      |
|--------------|----------------|---|--|--|------|
| Инв. № подл. | Подпись и дата | <p>палево-подзолистым и дерново-глебовым почвам автоморфного и полугидроморфного типов. Для данных почв характерно умеренное содержание гумуса (1,5 – 2 %), среднекислая реакция среды, слабая обеспеченность азотом и подвижными формами фосфора.</p> <p>В пониженных элементах рельефа и в долинах малых водотоков встречаются пойменные дерново-болотные почвы, подверженные периодическому переувлажнению в весенний период. Почвенный профиль на таких участках имеет выраженную слоистую структуру вследствие чередования песчаных и суглинистых наносов.</p> <p>В пределах сельскохозяйственных угодий аг. Мир отмечаются благоприятные агрохимические показатели при условии проведения известкования кислых почв и внесения органических удобрений.</p> <p>Согласно данным Национальной системы мониторинга окружающей среды Республики Беларусь, в период 2018 – 2022 гг. уровни химического загрязнения почв на территории Барановичского района находились в пределах фоновых значений. Превышений предельно допустимых концентраций (ПДК, ОДК) по тяжёлым металлам и нефтепродуктам не установлено.</p> <p>Отмечается устойчивая тенденция к сокращению площади сельскохозяйственных земель за счёт их перевода под лесные насаждения и застройку, что соответствует общереспубликанским трендам рационального использования земельных ресурсов.</p> |  |  | Лист |
| Инв. № дубл. | Подпись и дата |   |  |  | 19   |
| Взам. инв. № | Подпись и дата |   |  |  |      |
| Инв. № подл. | Подпись и дата |   |  |  |      |

|      |      |          |       |      |              |      |
|------|------|----------|-------|------|--------------|------|
| Изм. | Лист | № докум. | Подп. | Дата | 1/2005– ОВОС | Лист |
|      |      |          |       |      |              | 19   |



## 4.1.6 Растительный и животный мир

### Растительный мир

По геоботаническому районированию Республики Беларусь территория агрогородка Мир относится к Барановичскому лесному комплексу широколиственно-темнохвойных лесов.

Лесистость территории района составляет около 34 %. В лесном фонде преобладают сосновые и берёзовые насаждения, встречаются ельники, а в понижениях рельефа — ольшаники и заболоченные лиственные сообщества. В структуре лесных формаций присутствуют бореальные хвойные, лиственные вторичные и заболоченные леса.

Наиболее распространены сосновые боры и смешанные ельники с подлеском из черники, брусники, можжевельника и лесных злаков.

Большая часть территории района занята сельскохозяйственными угодьями — пашнями, сенокосами и пастбищами, среди которых встречаются кустарниковые опушки и небольшие перелески, выполняющие важную роль в стабилизации микроклимата и предотвращении эрозии почв.

Вблизи аг. Мир природные растительные сообщества частично преобразованы хозяйственной деятельностью, однако сохраняются участки лугово-болотной и опушечной растительности вдоль водотоков и осушительных каналов.

Места произрастания редких и охраняемых видов растений, занесённых в Красную книгу Республики Беларусь, на территории планируемой деятельности не выявлены.

### Животный мир

По зоогеографическому районированию территория аг. Мир входит в состав Брестско-Барановичского участка Центральной зоогеографической провинции.

Животный мир представлен видами, характерными для лесостепной и лесной зон Западной Беларуси.

Из крупных млекопитающих встречаются лось (*Alces alces*), косуля (*Capreolus capreolus*), дикий кабан (*Sus scrofa*). Из мелких хищников — лиса обыкновенная, куница лесная, барсук, выдра, бобр речной. В структуре орнитофауны преобладают фоновыми видами лесных биотопов — зяблик, пеночка-трещотка, зарянка, поползень, а на открытых участках — полевой жаворонок, серый сорокопут, овсянка обыкновенная. В прибрежных и заболоченных биотопах гнездятся цапля серая, утка кряква, чирок-трескунок.

В весенне-осенний период территория используется мигрирующими видами птиц транзитно, без формирования значительных скоплений. Из земноводных и рептилий встречаются травяная и прудовая лягушки, серая и зелёная жабы, уж обыкновенный.

Места обитания животных, занесённых в Красную книгу Республики Беларусь, на территории и вблизи площадки проектируемого объекта отсутствуют.

|              |                |          |       |      |      |
|--------------|----------------|----------|-------|------|------|
| Инв. № подл. | Подпись и дата |          |       |      |      |
|              | Инв. № дубл.   |          |       |      |      |
|              | Взам. инв. №   |          |       |      |      |
|              | Подпись и дата |          |       |      |      |
| Изм.         | Лист           | № докум. | Подп. | Дата | Лист |
|              |                |          |       |      |      |
|              |                |          |       |      |      |
|              |                |          |       |      |      |
| 1/2005– ОВОС |                |          |       |      | 20   |

Места произрастания редких и охраняемых видов растений, занесённых в Красную книгу Республики Беларусь, на территории планируемой деятельности не выявлены.

**Животный мир**

По зоогеографическому районированию территория аг. Мир входит в состав Брестско-Барановичского участка Центральной зоогеографической провинции.

Животный мир представлен видами, характерными для лесостепной и лесной зон Западной Беларуси.

Из крупных млекопитающих встречаются лось (*Alces alces*), косуля (*Capreolus capreolus*), дикий кабан (*Sus scrofa*). Из мелких хищников — лиса обыкновенная, куница лесная, барсук, выдра, бобр речной. В структуре орнитофауны преобладают фоновыми видами лесных биотопов — зяблик, пеночка-трещотка, зарянка, поползень, а на открытых участках — полевой жаворонок, серый сорокопут, овсянка обыкновенная. В прибрежных и заболоченных биотопах гнездятся цапля серая, утка кряква, чирок-трескунок.

В весенне-осенний период территория используется мигрирующими видами птиц транзитно, без формирования значительных скоплений. Из земноводных и рептилий встречаются травяная и прудовая лягушки, серая и зелёная жабы, уж обыкновенный.

Места обитания животных, занесённых в Красную книгу Республики Беларусь, на территории и вблизи площадки проектируемого объекта отсутствуют.

| Инв.№ подл. | Подпись и дата | Взам.инв.№ | Инв.№ дубл. | Подпись и дата |
|-------------|----------------|------------|-------------|----------------|
|             |                |            |             |                |

Основные направления охраны — поддержание композиции насаждений, защита декоративных древесных и кустарниковых форм, благоустройство территории с сохранением природного характера.

Насаждения лиственницы европейской «Молчадское» — ботанический памятник природы республиканского значения, расположен в окрестностях агрогородка Молчадь, Барановичский район.

Насаждения лиственницы произрастают за пределами естественного ареала вида и имеют научно-генетическую и селекционную ценность.

Основное направление охраны — сохранение редкой популяции лиственницы, контроль за воспроизводством и устойчивостью вида.

Ландшафтный заказник республиканского значения «Стронга» — крупнейшая особо охраняемая природная территория района, площадью 12 015 га, расположена на северо-востоке Барановичского района, в долине реки Стронга.

Территория отличается разнообразием природных комплексов — хвойные и смешанные леса, луга, болота, водотоки.

Основные направления охраны — сохранение природных ландшафтов, редких видов флоры и фауны, поддержание естественного гидрологического режима болотных экосистем.

Ближайшие особо охраняемые территории удалены на значительное расстояние (более 10 км) от предполагаемого места реализации проекта.

Прямое воздействие на ООПТ при осуществлении проектируемой деятельности исключено.

Территория планируемой деятельности не относится к особо охраняемым природным территориям.

|             |                |            |             |                |              |  |  |  |  |      |
|-------------|----------------|------------|-------------|----------------|--------------|--|--|--|--|------|
| Инв.№ подл. | Подпись и дата | Взам.инв.№ | Инв.№ дубл. | Подпись и дата |              |  |  |  |  |      |
|             |                |            |             |                |              |  |  |  |  |      |
|             |                |            |             |                |              |  |  |  |  |      |
| Изм.        | Лист           | № докум.   | Подп.       | Дата           | 1/2005– ОВОС |  |  |  |  |      |
|             |                |            |             |                |              |  |  |  |  |      |
|             |                |            |             |                |              |  |  |  |  | Лист |
|             |                |            |             |                |              |  |  |  |  | 22   |

#### 4.1.7 Природно-ресурсный потенциал, природопользование

Природно-ресурсный потенциал территории — это совокупность природных ресурсов территории, которые могут быть использованы в хозяйстве с учетом достижений научно-технического прогресса. В процессе хозяйственного освоения территории происходит количественное и качественное изменение природно-ресурсного потенциала данной территории. Поэтому сохранение, рациональное и комплексное использование этого потенциала одна из основных задач рационального природопользования. Природно-ресурсный потенциал оценивается по следующим показателям:

##### **Земельные ресурсы**

Использование земельных ресурсов обуславливается функциональным назначением территории.

Для реализации проектных решений не требуется дополнительный отвод земли.

##### **Водные ресурсы**

Использование ресурсов поверхностных и подземных вод проектными решениями не предусмотрено.

##### **Рекреационные ресурсы**

Все курортные зоны и зоны отдыха удалены от территории планируемого объекта.

##### **Минерально-сырьевые ресурсы**

В границах земельного участка реконструируемого объекта месторождения твердых полезных ископаемых отсутствуют.

##### **Лесные ресурсы.**

Территории планируемой деятельности находится вне границ земель лесного фонда.

##### **Ресурсы животного мира.**

Территории планируемой деятельности находится вне границ охотничьих и рыболовных угодий.

Рассматриваемый земельный участок расположен на существенно трансформированных землях - промышленная территория. Поэтому участок не является местом обитания объектов животного мира (места обитания, размножения и нагула животных, а также пути их миграции отсутствуют, места гнездования редких и исчезающих птиц не зафиксированы.

Места обитания диких животных, занесённых в Красную книгу РБ отсутствуют.

Изменение природно-ресурсного потенциала территории в ходе реализации планируемой деятельности не предусматривается.

|             |                |            |             |                |              |    |  |  |  |  |
|-------------|----------------|------------|-------------|----------------|--------------|----|--|--|--|--|
| Инв.№ подл. | Подпись и дата | Взам.инв.№ | Инв.№ дубл. | Подпись и дата |              |    |  |  |  |  |
|             |                |            |             |                |              |    |  |  |  |  |
| Изм.        | Лист           | № докум.   | Подп.       | Дата           | 1/2005– ОВОС |    |  |  |  |  |
|             |                |            |             |                | Лист         | 23 |  |  |  |  |

## 4.2 Природоохранные и иные ограничения

Природоохранными и иными ограничениями для реализации хозяйственной деятельности является наличие в районе расположения объекта территорий с регламентируемым в их пределах режимом функционирования. Проанализировав данные о природных комплексах и природных объектах (и их охранных зонах) установлено:

- Непосредственно в зоне проведения работ заповедники, национальные парки, заказники и памятники природы республиканского и местного значения, а также другие особо-охраняемые природные территории отсутствуют.

- Объектов, имеющих историко-культурную ценность, в пределах участков планируемых работ, также не выявлено.

- Санатории, дома отдыха, детские, лечебные учреждения в пределах участков планируемых работ, также не выявлено

- Рассматриваемый участок территории размещается вне зон санитарной охраны водных объектов, используемых для хозяйственно-питьевого водоснабжения.

- Рассматриваемый участок не находится в водоохранной зоне и прибрежной полосе поверхностных водных объектов (согласно данным геопортала <https://gismap.by>)

## 4.3 Социально-экономические условия

### Население

**Агрогородок Мир** по административному делению относится к **Барановичскому району Брестской области Республики Беларусь**. Район граничит с Ляховичским, Ганцевичским, Ивацевичским и Несвижским районами.

Административным центром района является город **Барановичи**, который расположен в северо-восточной части Брестской области и является одним из крупнейших транспортно-промышленных узлов региона.

К участку планируемой деятельности, расположенному в пределах аг. Мир, примыкают земли **сельскохозяйственного назначения и населённые пункты Мирского сельсовета**. Ближайший крупный населённый пункт — город **Барановичи**, расположенный на расстоянии около **25 км к северо-востоку** от объекта.

По данным **Национального статистического комитета Республики Беларусь**, население Барановичского района на **1 января 2023 года** составляет **98 235 человек**, в том числе:

- **городское население** — около **60 900 человек** (г. Барановичи),
- **сельское население** — около **37 300 человек**.

Население агрогородка **Мир** — порядка **1 200 человек**, занято преимущественно в сельском хозяйстве, сфере образования, коммунальном и бытовом обслуживании, а также на предприятиях Барановичского района.

### Сельское хозяйство.

|             |                |            |             |                |   |      |  |  |  |
|-------------|----------------|------------|-------------|----------------|---|------|--|--|--|
| Инв.№ подл. | Подпись и дата | Взам.инв.№ | Инв.№ дубл. | Подпись и дата | <p align="center"><b><u>Население</u></b></p> <p>Агрогородок <b>Мир</b> по административному делению относится к <b>Барановичскому району Брестской области Республики Беларусь</b>. Район граничит с Ляховичским, Ганцевичским, Ивацевичским и Несвижским районами.</p> <p>Административным центром района является город <b>Барановичи</b>, который расположен в северо-восточной части Брестской области и является одним из крупнейших транспортно-промышленных узлов региона.</p> <p>К участку планируемой деятельности, расположенному в пределах аг. Мир, примыкают земли <b>сельскохозяйственного назначения и населённые пункты Мирского сельсовета</b>. Ближайший крупный населённый пункт — город <b>Барановичи</b>, расположенный на расстоянии около <b>25 км к северо-востоку</b> от объекта.</p> <p>По данным <b>Национального статистического комитета Республики Беларусь</b>, население Барановичского района на <b>1 января 2023 года</b> составляет <b>98 235 человек</b>, в том числе:</p> <ul style="list-style-type: none"><li>• <b>городское население</b> — около <b>60 900 человек</b> (г. Барановичи),</li><li>• <b>сельское население</b> — около <b>37 300 человек</b>.</li></ul> <p>Население агрогородка <b>Мир</b> — порядка <b>1 200 человек</b>, занято преимущественно в сельском хозяйстве, сфере образования, коммунальном и бытовом обслуживании, а также на предприятиях Барановичского района.</p> <p align="center"><b><u>Сельское хозяйство.</u></b></p> |      |  |  |  |
|             |                |            |             |                |   |      |  |  |  |
|             |                |            |             |                |   |      |  |  |  |
|             |                |            |             |                |   |      |  |  |  |
| Изм.        | Лист           | № докум.   | Подп.       | Дата           | 1/2005– ОВОС   | Лист |  |  |  |
|             |                |            |             |                |   | 24   |  |  |  |

Барановичский район является одним из наиболее развитых в аграрном отношении районов Брестской области.

Основными направлениями сельскохозяйственного производства являются **животноводство (молочно-мясное) и растениеводство (зерновые, кормовые и технические культуры).**

Наиболее значимыми сельскохозяйственными предприятиями района, обеспечивающими развитие социально-экономической сферы, являются:

1. ОАО «Мир» (агрогородок Мир) — специализированное предприятие по производству молока и мясной продукции;
2. КСУП «Мирский» — хозяйство смешанного профиля, ориентированное на зернопроизводство и кормовую базу для животноводства;
3. ОАО «Полонка-Агро» — сельхозпредприятие молочно-мясного направления;
4. КСУП «Молчадский» — хозяйство, развивающее зерновое производство и молочное животноводство;
5. ОАО «Першамайское» — предприятие по откорму крупного рогатого скота и производству зерна;

В структуре землепользования района преобладают **сельскохозяйственные угодья (около 65 % общей площади)**, из которых **пашня составляет 52 %**, **луга и пастбища — 11 %**, **многолетние насаждения — 2 %**.

## Промышленность.

Город Барановичи, административный центр района, является крупным промышленным узлом Брестской области.

В структуре промышленного комплекса преобладают предприятия машиностроения, железнодорожного транспорта, лёгкой и пищевой промышленности.

К основным промышленным предприятиям относятся:

ОАО «Барановичский завод станкопринадлежностей»;

ОАО «Барановичское производственное хлопчатобумажное объединение»  
(БПХБО);

ОАО «Барановичское производственное объединение «Торгмаш»»;

ОАО «Барановичский комбинат хлебопродуктов»;

ОАО «Барановичский завод железобетонных конструкций»;

Барановичское отделение Белорусской железной дороги (депо и ремонтные цеха).

Промышленный потенциал района ориентирован на переработку сельхозсырья, производство строительных материалов, металлообработку и транспортное машиностроение.

Предприятия обеспечивают занятость значительной части трудоспособного населения района.

## Достопримечательности

На территории Барановичского района и агрогородка Мир расположены объекты культурного и исторического наследия республиканского значения:

Мирский замковый комплекс (XVI–XVII вв.) — памятник архитектуры под охраной ЮНЕСКО;

|             |                |   |  |  |
|-------------|----------------|---|--|--|
| Инв.№ подл. | Подпись и дата | машиностроения, железнодорожного транспорта, лёгкой и пищевой промышленности.   |  |  |
|             |                | К основным промышленным предприятиям относятся:<br>ОАО «Барановичский завод станкопринадлежностей»;<br>ОАО «Барановичское производственное хлопчатобумажное объединение» (БПХБО);<br>ОАО «Барановичское производственное объединение «Торгмаш»»;<br>ОАО «Барановичский комбинат хлебопродуктов»;<br>ОАО «Барановичский завод железобетонных конструкций»;<br>Барановичское отделение Белорусской железной дороги (депо и ремонтные цеха). |  |  |
| Взам.инв.№  | Подпись и дата | Промышленный потенциал района ориентирован на переработку сельхозсырья, производство строительных материалов, металлообработку и транспортное машиностроение.   |  |  |
|             |                | Предприятия обеспечивают занятость значительной части трудоспособного населения района.   |  |  |
| Инв.№ дубл. | Подпись и дата | <b><u>Достопримечательности</u></b>   |  |  |
|             |                | На территории Барановичского района и агрогородка Мир расположены объекты культурного и исторического наследия республиканского значения:   |  |  |
| Взам.инв.№  | Подпись и дата | Мирский замковый комплекс (XVI–XVII вв.) — памятник архитектуры под охраной ЮНЕСКО;   |  |  |
|             |                |   |  |  |
| Взам.инв.№  | Подпись и дата |   |  |  |
|             |                |   |  |  |
| Взам.инв.№  | Подпись и дата |   |  |  |
Костёл Святого Николая и церковь Святой Троицы в аг. Мир;  
 Братская могила советских воинов и партизан (1941–1944 гг.);  
 Усадебно-парковый комплекс в аг. Ястрембель (XIX в.);  
 Пейзажный парк «Тугановичский» и парк «Вольновский»;  
 Памятники природы и родники — «Ясенец», «Тартаки», «Молчадское».  
 Данные объекты представляют значительную историко-культурную, архитектурную и природную ценность и находятся под охраной государства.

### **Транспорт**

Через территорию Барановичского района проходят важные транспортные магистрали республиканского значения:

автомагистраль М1 (Брест — Минск — граница РФ);

автомобильные дороги Р5 (Барановичи — Новогрудок), Р99 (Барановичи — Ляховичи) и Р44 (Барановичи — Слоним);

железная дорога Москва — Минск — Брест, на которой расположен крупный железнодорожный узел Барановичи.

Ближайшая железнодорожная станция к агрогородку Мир — станция Молчадь, расстояние около 10 км.

Транспортная инфраструктура обеспечивает устойчивое сообщение с г. Барановичи и другими административными центрами Брестской области.

|             |                |            |             |                |              |  |  |  |  |      |
|-------------|----------------|------------|-------------|----------------|--------------|--|--|--|--|------|
| Инв.№ подл. | Подпись и дата | Взам.инв.№ | Инв.№ дубл. | Подпись и дата |              |  |  |  |  |      |
|             |                |            |             |                |              |  |  |  |  |      |
|             |                |            |             |                |              |  |  |  |  |      |
| Изм.        | Лист           | № докум.   | Подп.       | Дата           | 1/2005– ОВОС |  |  |  |  |      |
|             |                |            |             |                |              |  |  |  |  |      |
|             |                |            |             |                |              |  |  |  |  | Лист |
|             |                |            |             |                |              |  |  |  |  | 26   |

## 5 ВОЗДЕЙСТВИЕ НА ОКРУЖАЮЩУЮ СРЕДУ ПЛАНИРУЕМОЙ ДЕЯТЕЛЬНОСТИ (ОБЪЕКТА)

Прогноз и оценка воздействия планируемой деятельности на окружающую природную среду проведена с учетом максимально-возможной загрузке технологического оборудования.

Воздействие планируемой деятельности на компоненты окружающей среды будет происходить в процессе строительства и эксплуатации объекта по следующим направлениям:

- воздействие на атмосферный воздух;
- воздействие на поверхностные и подземные воды;
- воздействие на земельные ресурсы и почвенный покров.

### 5.1 Воздействие на атмосферный воздух

#### Существующее положение

В настоящее время на производственной площадке ЗАО «Мир Биогаз» функционируют следующие сооружения:

- ✓ резервуар подачи навоза (2 шт.);
- ✓ биореактор (3 шт.);
- ✓ насосная станция,
- ✓ резервуар отсепарированного субстрата;
- ✓ сепаратор;
- ✓ площадка хранения отсепарированной сухой части;
- ✓ площадка хранения сухого навоза;
- ✓ блок подачи навоза,
- ✓ когенерационная установка (2 шт.);
- ✓ блок охлаждения когенератора (2 шт.);
- ✓ фильтр биогаза (4 шт.);
- ✓ факел;
- ✓ колодец конденсата;
- ✓ трансформаторная подстанция;
- ✓ парковка на 3 м/места;

Источники выделения и выбросов загрязняющих веществ в атмосферный воздух:

-газопоршневый агрегат ГПА «JGS 320 GS -B.L. Jenbacher» - 2 in электрической мощностью 999 кВт. Вид топлива-биогаз. Источником выброса является дымовая труба высотой 10 м и диаметром 0,35 м;

-факельная установка для временного и периодического сжигания биогаза.

Источником выбросов ЗВ является дымовая труба высотой 4 м и диаметром 0,6 м;

-автомобильная стоянка на 3 машиноместа;

-автотранспорт, работающий на площадке маневрирования (дизельный погрузчик и грузовой автотранспорт)

|             |                |            |             |                |              |  |  |  |  |
|-------------|----------------|------------|-------------|----------------|--------------|--|--|--|--|
| Инв.№ подл. | Подпись и дата | Взам.инв.№ | Инв.№ дубл. | Подпись и дата |              |  |  |  |  |
|             |                |            |             |                |              |  |  |  |  |
| Изм.        | Лист           | № докум.   | Подп.       | Дата           | 1/2005– ОВОС |  |  |  |  |
|             |                |            |             |                | Лист 27      |  |  |  |  |



В соответствии с актом инвентаризации выбросов загрязняющих веществ в атмосферный воздух ЗАО «Мир Биогаз» разработанный в 2019г. ООО «Экология Сервис» на предприятии выявлено **6** источников выбросов загрязняющих веществ, из них:

- 0001 Установка по получению электроэнергии ГПА «JGS 320 GS -B.L. Jenbacher»;
- 0002 Факел
- 6001 - автостоянка на 4 машиноместа
- 6002-площадка маневрирования
- 6003 площадка хранения навоза

Карта-схема источников выбросов загрязняющих веществ представлена в приложении 5.

**Валовый выброс** загрязняющих веществ в атмосферный воздух от всех существующих источников выбросов составит **88,480 тонн/год**.

Норматив допустимых выбросов в атмосферный воздух составляет 88,466т/год (разрешение на выбросы загрязняющих веществ в атмосферный воздух от 30.11.2020 №02120/01/00.0908, действует до 29.11.2030).

Размер зоны воздействия объекта воздействия составляет 390 м.

В процессе проведения настоящей модернизации режим работы существующего технологического оборудования не изменится, устройство нового оборудования не требуется техпроцессом, часы работы оборудования не изменятся, следовательно качественный и количественный состав загрязняющих веществ в атмосферный воздух не подлежит корректировке настоящим проектом и сохранятся на уровне существующего положения.

Качественный и количественный состав выбросов представлен в таблице 3.1  
Таблица 3.1.

| №п/п          | Код  | Наименование загрязняющего вещества | КО | г/с   | т/г          |
|---------------|------|-------------------------------------|----|-------|--------------|
| 1             | 0301 | Азота диоксид                       | 2  | 0,805 | 18,539       |
| 2             | 0303 | Аммиак                              | 4  | 0,000 | 0,179        |
| 3             | 0304 | Азота оксид                         | 3  | 0,000 | 3,013        |
| 4             | 0328 | Сажа                                | 3  | 0,000 | 0,000        |
| 5             | 0330 | Серы диоксид                        | 3  | 1,580 | 1,532        |
| 6             | 0337 | Углерода оксид                      | 4  | 1,963 | 53,778       |
| 7             | 0401 | Алканы, углев. C1-C10               | 4  | 0,001 | 0,001        |
| 8             | 0410 | Метан                               | 4  | 0,344 | 11,342       |
| 9             | 1325 | Формальдегид                        | 2  | 0,004 | 0,096        |
|               | 2754 | Углеводороды C11-C19                | 4  | 0,001 | 0,000        |
| <b>Итого:</b> |      |                                     |    |       | <b>88,48</b> |

ЗАО «Мир Биогаз» совместно с объектами аналогами были проведены исследования по влиянию используемого сырья на выбросы загрязняющих веществ и получены следующие результаты: содержание метана в составе биогаза напрямую зависит от энергетической ценности используемого сырья. В связи с этим состав поступающей газовой смеси на сжигание контролируется в режиме 24/7.

|             |                |            |             |                |              |      |          |       |      |            |
|-------------|----------------|------------|-------------|----------------|--------------|------|----------|-------|------|------------|
| Инв.№ подл. | Подпись и дата | Взам.инв.№ | Инв.№ дубл. | Подпись и дата |              |      |          |       |      |            |
|             |                |            |             |                |              |      |          |       |      |            |
|             |                |            |             |                | Изм.         | Лист | № докум. | Подп. | Дата | Лист<br>28 |
|             |                |            |             |                | 1/2005– ОВОС |      |          |       |      |            |

Инв.№ подл.

Подпись и дата

Взам.инв.№

Инв.№ дубл.

Подпись и дата

парковка на 3 м/места, площадка маневрирования), нормативы выбросов не устанавливаются.

Нормативы источников выбросов загрязняющих веществ представлены в таблице 3.5.

| Наименование<br>производства,<br>цеха,<br>участка | Источник выбросов |              |            | Источники выделения<br>загрязняющих<br>веществ |              | Время работы<br>источника<br>выбросов |             | Загрязняющее вещество |                | Количество загрязняющих веществ,<br>выбрасываемых в атмосферный воздух |                                    |       |                                         |        |       |
|---------------------------------------------------|-------------------|--------------|------------|------------------------------------------------|--------------|---------------------------------------|-------------|-----------------------|----------------|------------------------------------------------------------------------|------------------------------------|-------|-----------------------------------------|--------|-------|
|                                                   | номер             | наименование | количество | Наименование                                   | Количество   | часов в сутки                         | часов в год | код                   | наименование   | установленная в<br>ТНПА                                                | Фактическая концентрация,<br>мг/м3 |       | от источника выбросов,<br>после очистки |        |       |
|                                                   |                   |              |            |                                                |              |                                       |             |                       |                |                                                                        | мг/м3                              | макс  | ср                                      | г/с    | т/год |
| Установка по получению биогаза                    | 0001              | труба        | 1          | ГПА "JGS 320 GS-B.L Jenbacher"                 | 1            | 24                                    | 8500        | 0301                  | Азота диоксид  | 225                                                                    | 182,3                              | 187,4 | 0,394                                   | 9,372  |       |
|                                                   |                   |              |            |                                                |              |                                       |             | 0304                  | Азота оксид    |                                                                        |                                    |       | -                                       | 1,523  |       |
|                                                   |                   |              |            |                                                |              |                                       |             | 0337                  | Углерода оксид |                                                                        | 419,5                              | 427,4 | 0,898                                   | 26,957 |       |
|                                                   |                   |              |            |                                                |              |                                       |             | 0330                  | Серы диоксид   | 20                                                                     | 0,5                                | 1,4   | 0,003                                   | 0,032  |       |
|                                                   |                   |              |            |                                                |              |                                       |             | 1325                  | Формальдегид   |                                                                        | 0,80                               | 1,0   | 0,002                                   | 0,051  |       |
| Установка по получению                            | 0002              | труба        | 1          | ГПА "JGS 320 GS-B.L Jenbacher"                 | 1            | 24                                    | 8500        | 0301                  | Азота диоксид  | 225                                                                    | 178                                | 185   | 0,389                                   | 9,150  |       |
|                                                   |                   |              |            |                                                |              |                                       |             | 0304                  | Азота оксид    |                                                                        |                                    |       | -                                       | 1,487  |       |
|                                                   |                   |              |            |                                                |              |                                       |             | 0337                  | Углерода оксид |                                                                        | 415,4                              | 437,7 | 0,919                                   | 26,694 |       |
|                                                   |                   |              |            |                                                |              |                                       |             |                       |                |                                                                        |                                    |       |                                         |        |       |
|                                                   |                   |              |            |                                                |              |                                       |             |                       |                |                                                                        |                                    |       |                                         |        |       |
| Изм.                                              | Лист              | № докум.     | Подп.      | Дата                                           | 1/2005– ОВОС |                                       |             |                       |                |                                                                        |                                    |       |                                         |        | Лист  |
|                                                   |                   |              |            |                                                |              |                                       |             |                       |                |                                                                        |                                    |       |                                         |        | 29    |

|                                              |              |       |   |              |   |    |      |      |                |    |     |     |       |            |
|----------------------------------------------|--------------|-------|---|--------------|---|----|------|------|----------------|----|-----|-----|-------|------------|
| биогаза                                      |              |       |   |              |   |    |      | 0330 | Серы диоксид   | 20 | 0,4 | 1,3 | 0,003 | 0,026      |
|                                              |              |       |   |              |   |    |      | 1325 | Формальдегид   |    | 0,7 | 1,0 | 0,002 | 0,045      |
| Устано<br>вка по<br>получе<br>нию<br>биогаза | <b>0002*</b> | труба | 1 | Факел        | 1 | 24 | 760  | 0301 | Азота диоксид  |    |     |     | 0,016 | 0,021      |
|                                              |              |       |   |              |   |    |      | 0304 | Азота оксид    |    |     |     | 0,003 | -          |
|                                              |              |       |   |              |   |    |      | 0337 | Углерода оксид |    |     |     | 0,115 | 0,123      |
|                                              |              |       |   |              |   |    |      | 0330 | Серы диоксид   |    |     |     | 1,474 | 1,574      |
| Площа<br>дка<br>хране<br>ния<br>навоза       | <b>6003</b>  | неорг | 1 | Площадк<br>а | 1 | -  | 8760 | 0303 | Аммиак         |    |     |     | 0,000 | 0,179      |
|                                              |              |       |   |              |   |    |      | 0333 | Сероводород    |    |     |     | 0,344 | 11,34<br>2 |

С целью обеспечения экологической безопасности не допускается превышение норм выбросов, за исключением аварийных режимов работы источников выделения загрязняющих веществ в атмосферный воздух, процессов запуска (розжига), остановки и эксплуатационного обслуживания котлов, энергетических установок с двигателем внутреннего сгорания, технологических процессов и оборудования, указанных в таблице 4.7 приложения 4 ЭкоНиП 17.08.06-001-2022 «Охрана окружающей среды и природопользование. Атмосферный воздух (в том числе озоновый слой). Требования экологической безопасности в области охраны атмосферного воздуха», концентрациями загрязняющих веществ в отходящих дымовых газах, образующихся при сжигании газообразного и жидкого топлива в энергетических установках с двигателями внутреннего сгорания номинальной мощностью 0,1 МВт и более, в мг/м<sup>3</sup>, приведенными к нормальным условиям, без поправок на содержание кислорода и влажности, а для газообразных загрязняющих веществ – в пересчете на сухой газ и коэффициент избытка воздуха, равный 3,5 (содержание кислорода в дымовых газах 15%)

| Номинальная мощность, МВт | Вид двигателя, вид топлива                                                                     | Норма выброса, мг/м <sup>3</sup>                    |                                       |                               |                                            |                 |
|---------------------------|------------------------------------------------------------------------------------------------|-----------------------------------------------------|---------------------------------------|-------------------------------|--------------------------------------------|-----------------|
|                           |                                                                                                | азота диоксид                                       |                                       | углерод оксид                 | ООУ (УГВ C <sub>1</sub> -C <sub>10</sub> ) | твердые частицы |
|                           |                                                                                                | введенные в эксплуатацию с 31.12.1995 до 31.12.2015 | введенные в эксплуатацию с 01.01.2016 | действующие и новые установки |                                            |                 |
| 0,1 – 1 включительно      | двигатели, работающие на двух видах топлива в газовом режиме, двигатели, работающие на биогазе | 450                                                 | 225<br>190 <sup>16</sup>              | -                             | -                                          | -               |
| Свыше 1                   |                                                                                                | 380                                                 | 190<br>100 <sup>16</sup>              | 1 000                         | 400                                        | -               |

В соответствие с пунктом 124 главы 11 ЭкоНиП 17.01.06-001-2017 периодичность отбора проб и проведения измерений в области охраны окружающей среды при проведении контроля выбросов загрязняющих веществ в атмосферный воздух от стационарных источников выбросов – не реже 1 раза в квартал.

|                |                |
|----------------|----------------|
| Инв.№ подл.    | Подпись и дата |
| Взам.инв.№     | Инв.№ дубл.    |
| Подпись и дата |                |
| Инв.№ подл.    |                |

|      |      |          |       |      |              |      |
|------|------|----------|-------|------|--------------|------|
| Изм. | Лист | № докум. | Подп. | Дата | 1/2005– ОВОС | Лист |
|      |      |          |       |      |              | 30   |

Контроль выбросов загрязняющих веществ в атмосферный воздух проводился аккредитованной лабораторией, протоколы измерений (протокол проведения измерений в области охраны окружающей среды. Выбросы загрязняющих веществ от стационарных источников выбросов № 03-20/01-21 от 11.08.2021, №ХМ-84/2/2021) представлены в приложении 5, результаты в таблице 3.6

Сравнительный анализ концентраций загрязняющих веществ со значениями норм, установленных ЭкоНиП 17.01.06-001-2017 «Охрана окружающей среды и природопользование. Требования экологической безопасности», представлен в Таблице 3.6

Таблица 3.6

| Нормы выбросов                                                                                | Азота оксиды<br>(в пересчете<br>на азота<br>диоксид) | Углерода оксид            | Общий<br>органич<br>еский<br>углерод | Тверды<br>е<br>частиц<br>ы | Серы<br>диокс<br>ид | Формальдегид          |
|-----------------------------------------------------------------------------------------------|------------------------------------------------------|---------------------------|--------------------------------------|----------------------------|---------------------|-----------------------|
| 1                                                                                             | 2                                                    | 3                         | 4                                    | 5                          | 6                   | 7                     |
| Норма выбросов в соответствии с ЭкоНиП 17.08.06-001-2022                                      | 225                                                  | Не нормируются            |                                      |                            |                     |                       |
| Значение концентрации в соответствии с данными инструментальных замеров (ИБ 0001,0002), мг/м³ |                                                      |                           |                                      |                            |                     |                       |
| Установлено в разрешении                                                                      | 0001 -187,4<br>0002-185,0                            | Не нормируются            |                                      |                            |                     |                       |
| 1-ый квартал 2025                                                                             | 0001 -173,7<br>0002-183,1                            | 0001 -471,2<br>0002-472,3 | -                                    | -                          | 0                   | 0001 -1,0<br>0002-1,0 |
| 2-ой квартал 2025                                                                             | 0001 -174,6<br>0002-183,6                            | 0001 -469,5<br>0002-468,8 | -                                    | -                          | 0                   | 0001 -1,0<br>0002-1,0 |
| 3-ий квартал 2025                                                                             | 0001 -180,3<br>0002-182,6                            | 0001 -468,9<br>0002-468,8 | -                                    | -                          | 0                   | 0001 -1,0<br>0002-1,0 |
| 4-ый квартал 2025                                                                             | 0001 -184,5<br>0002-185,0                            | 0001 -474,2<br>0002-474,0 | -                                    | -                          | 0                   | 0001 -1,0<br>0002-1,0 |
|                                                                                               | Соответствует                                        | Соответствует             | -                                    | -                          | -                   | -                     |

Оборудование соответствует нормам ЭкоНиП 17.01.06-001-2017 «Охрана окружающей среды и природопользование. Требования экологической безопасности».

Протоколы выбросов загрязняющих веществ представлены в приложении 4.

## 5.2 Воздействие физических факторов

### Шумовое воздействие

Проектными решениями не предусматривается применение оборудования, являющегося потенциальным источником шума.

Таким образом, после реализации проектных решений воздействие шума не изменяется от всего объекта в целом.

|                |                |
|----------------|----------------|
| Инв.№ подл.    | Подпись и дата |
| Взам.инв.№     | Инв.№ дубл.    |
| Подпись и дата |                |
| Инв.№ подл.    |                |

|      |      |          |       |      |              |            |
|------|------|----------|-------|------|--------------|------------|
| Изм. | Лист | № докум. | Подп. | Дата | 1/2005– ОВОС | Лист<br>31 |
|------|------|----------|-------|------|--------------|------------|

### Воздействие вибрации

На основании натурного обследования установлено, что на территории проектируемого объекта отсутствует оборудование, создающее вибрацию.

Проектными решениями не предусматривается применение оборудования, являющегося потенциальным источником вибрации.

Таким образом, после реализации проектных решений воздействие вибрации осуществляться не будет.

### Воздействие электромагнитного излучения

Согласно принятых проектных решений на территории объекта отсутствуют источники электро-магнитных излучений - с напряжением электрической сети 330 кВ и выше, источники радиочастотного диапазона (частота 300 МГц и выше).

### Воздействие инфразвука

На основании натурного обследования установлено, что на территории проектируемого объекта отсутствует оборудование, способное производить инфразвуковые колебания.

Проектными решениями не предусматривается применение оборудования, являющегося потенциальным источником ультразвука.

### Ионизирующее излучение

На основании натурного обследования установлено, что на территории проектируемого объекта отсутствует оборудование, испускающее или способное в определенных условиях испускать ионизирующее излучение.

Проектными решениями не предусматривается применение оборудования, являющегося потенциальным источником ионизирующего излучения.

## **5.3 Воздействие на поверхностные и подземные водные объекты**

При производстве сырья для биогаза водные ресурсы не требуются, сточные воды не образуются.

Земельный участок, на котором размещается биогазовый комплекс, расположен вне границ прибрежных полос, водоохраных зон водных объектов и вне границ зон санитарной охраны артезианских скважин.

Таким образом, реализация проектных решений не оказывает воздействия на поверхностные и подземные воды.

|             |                |            |             |                |      |      |          |       |      |              |
|-------------|----------------|------------|-------------|----------------|------|------|----------|-------|------|--------------|
| Инв.№ подл. | Подпись и дата | Взам.инв.№ | Инв.№ дубл. | Подпись и дата |      |      |          |       |      | Лист         |
|             |                |            |             |                |      |      |          |       |      | 32           |
|             |                |            |             |                |      |      |          |       |      |              |
|             |                |            |             |                |      |      |          |       |      |              |
|             |                |            |             |                | Изм. | Лист | № докум. | Подп. | Дата | 1/2005– ОВОС |
|             |                |            |             |                |      |      |          |       |      |              |

Ионизирующее излучение

На основании натурного обследования установлено, что на территории проектируемого объекта отсутствует оборудование, испускающее или способное в определенных условиях испускать ионизирующее излучение.

Проектными решениями не предусматривается применение оборудования, являющегося потенциальным источником ионизирующего излучения.

**5.3 Воздействие на поверхностные и подземные водные объекты**

При производстве сырья для биогаза водные ресурсы не требуются, сточные воды не образуются.

Земельный участок, на котором размещается биогазовый комплекс, расположен вне границ прибрежных полос, водоохраных зон водных объектов и вне границ зон санитарной охраны артезианских скважин.

Таким образом, реализация проектных решений не оказывает воздействия на поверхностные и подземные воды.

## 5.4 Воздействие на геологическую среду

Воздействие на геологическую среду необходимо рассматривать в период эксплуатации объекта, так как настоящим проектом не требуется строительство новых зданий или сооружений.

Отсутствие воздействия на геологическую среду обусловлено также отсутствием ценных минеральных месторождений в границах территории производства земляных работ.

Во время эксплуатации воздействие на геологическую среду отсутствует.

## 5.5 Воздействие на окружающую среду при обращении с отходами

Воздействие на окружающую среду при обращении с отходами необходимо рассматривать в период эксплуатации объекта, так как настоящим проектом не требуется строительство новых зданий или сооружений.

При эксплуатации проектируемого объекта будут образовываться следующие виды отходов представленные в таблице 3.12.

Таблица 3.12

| Код отхода* | Наименование отхода*                                                          | Источники образования отходов производства (технологический процесс, оборудование, структурное подразделение) |                      | Количество образующихся отходов производства в год, тонн (штук) | Норматив образования отходов производства, установленный в сроки проведения инвентаризации, тонн (штук)/ расчетная единица | физическое состояние** | Класс опасности |
|-------------|-------------------------------------------------------------------------------|---|----------------------|-----------------------------------------------------------------|---|------------------------|-----------------|
|             |                                                                               | наименование                                                                                                  | количество единиц    |                                                                 |   |                        |                 |
| 1871400     | Упаковочный материал с вредными загрязнениями (преимущественно органическими) | Сортировка и загрузка сырья                                                                                   | 10 000               | 5,000                                                           | На 1т потребляемого сырья /0,0005 тонн                                                                                     | 32                     | третий класс    |
| 1870601     | Отходы бумаги и картона от канцелярской деятельности и делопроизводства       | Канцелярская деятельность (испорченная бумага при оформлении учетной документации и по сырью)                 | По факту образования |                                                                 |   | 32                     | четвертый класс |

|                |                |
|----------------|----------------|
| Инв.№ подл.    | Подпись и дата |
| Взам.инв.№     | Инв.№ дубл.    |
| Подпись и дата |                |

|      |      |          |       |      |              |            |
|------|------|----------|-------|------|--------------|------------|
| Изм. | Лист | № докум. | Подп. | Дата | 1/2005– ОВОС | Лист<br>33 |
|------|------|----------|-------|------|--------------|------------|

|                |                |
|----------------|----------------|
| Инв.№ подл.    | Подпись и дата |
| Взам.инв.№     | Инв.№ дубл.    |
| Подпись и дата | Подпись и дата |

|         |                                                                           |                                                                                |                      |                        |  |    |                 |
|---------|---------------------------------------------------------------------------|--------------------------------------------------------------------------------|----------------------|------------------------|--|----|-----------------|
| 9120800 | Отходы (смет) от уборки территорий промышленных предприятий и организаций | Уборка территории предприятия                                                  | По факту образования |                        |  | 32 | четвертый класс |
| 9120400 | Отходы производства, подобные отходам жизнедеятельности и населения       | Жизнедеятельность сотрудников                                                  | 1,2                  | 0,1т/ 1 сотрудник/ год |  | 32 | неопасные       |
| 9120200 | Отходы электрического и электронного оборудования                         | Оргтехника, электронное оборудование (СВЧ, холодильник, ноут-буки сотрудников) | По факту образования |                        |  | 32 | неопределен     |
| 5712106 | Полиэтилен (пленка, обрезки)                                              | Растаривание поступающего сырья                                                | По факту образования |                        |  | 32 | 3               |
| 1870609 | Прочие незагрязненные отходы картона                                      | Растаривание поступающего сырья                                                | По факту образования |                        |  | 32 | четвертый класс |
| 3532604 | Люминесцентные трубки отработанные                                        | Освещение                                                                      | По факту образования |                        |  | 32 | 1               |

- \* В соответствии с общегосударственным классификатором Республики Беларусь ОКРБ 021-2019 "Классификатор отходов, образующихся в Республике Беларусь"
- \*\* В соответствии с Указаниями по заполнению формы государственной статистической отчетности 1-отходы (Минприроды) «Отчет об обращении с отходами производства», утвержденными постановлением Национального статистического комитета Республики Беларусь от 19 сентября 2013 г. № 208 (Национальный правовой Интернет-портал Республики Беларусь, 04.10.2013, 7/2593).
- \*\*\* В соответствии с постановлением Министерства природных ресурсов и охраны окружающей среды Республики Беларусь, Министерства здравоохранения Республики Беларусь и Министерства по чрезвычайным ситуациям Республики Беларусь от 17 января 2008 г. № 3/13/2 «Об утверждении Инструкции о порядке установления степени опасности отходов производства и класса опасности опасных отходов производства» (Национальный реестр правовых актов Республики Беларусь, 2008 г., № 93, 8/18520).

Техническое обслуживание биогазового комплекса осуществляет организации ООО «Ренвиа Сервис», отходы производства образующиеся в результате технического обслуживания биогазового комплекса являются собственностью ООО «Ренвиа Сервис».

Перечень отходов образующихся при техническом обслуживании биогазового комплекса представлен ниже:

|      |      |          |       |      |      |  |
|------|------|----------|-------|------|------|--|
| Изм. | Лист | № докум. | Подп. | Дата | Лист |  |
|      |      |          |       |      | 34   |  |

|             |                |             |            |                |
|-------------|----------------|-------------|------------|----------------|
| Инв.№ подл. | Подпись и дата | Инв.№ дубл. | Взам.инв.№ | Подпись и дата |
|             |                |             |            |                |
|             |                |             |            |                |
|             |                |             |            |                |
|             |                |             |            |                |

| № п/п | Наименование источника образования отходов производства (технологический процесс, оборудование, структурное подразделение) | Код отхода | Наименование отхода                                                                                         |
|-------|---|------------|---|
| 1     | Ликвидация проливов масла                                                                                                  | 5820601    | Обтирочный материал, загрязненный маслами                                                                   |
| 2     | Канцелярская деятельность                                                                                                  | 1870601    | Отходы бумаги и картона от канцелярской деятельности и делопроизводства                                     |
| 3     | Уборка территории предприятия                                                                                              | 9120800    | Отходы (смет) от уборки территорий промышленных предприятий и организаций                                   |
| 4     | Жизнедеятельность сотрудников                                                                                              | 9120400    | Отходы производства, подобные отходам жизнедеятельности населения                                           |
| 5     | Поврежденные детали   | 3511500    | Металлические конструкции и детали из железа и стали поврежденные                                           |
| 6     | Ликвидация проливов масла                                                                                                  | 1721101    | Опилки древесные промасленные (содержание масел - менее 15%)                                                |
| 7     | Сортировка и загрузка сырья                                                                                                | 1871400    | Упаковочный материал с вредными загрязнениями (преимущественно органическими)                               |
| 8     | Замена фильтров   | 5492800    | Отработанные масляные фильтры                                                                               |
| 9     | Замена шин   | 5750201    | Изношенные шины с металлокордом                                                                             |
| 10    | Замена масла в установках и погрузчиках                                                                                    | 5410201    | Синтетические и минеральные масла отработанные                                                              |
| 11    | Замена аккумуляторов   | 3532201    | Свинцовые аккумуляторы отработанные неповрежденные с неслитым электролитом                                  |
| 12    | Замена масла   | 5492900    | Использованная тара от нефтепродуктов                                                                       |
| 13    | Замена фильтров биогазовых установок                                                                                       | 3143510    | Фильтровальные массы отработанные со специфическими вредными примесями (активированный уголь, глина) прочие |
| 14    | Оргтехника, электронное оборудование                                                                                       | 9120200    | Отходы электрического и электронного оборудования                                                           |
| 15    | Замена шин   | 5750202    | Изношенные шины с текстильным кордом                                                                        |
| 16    | Замена топливного фильтра                                                                                                  | 1870900    | Бумажные и картонные фильтры, пропитанные нефтепродуктами                                                   |
| 17    | Пластиковая тара из под средств используемых для обслуживания комплекса                                                    | 5712700    | Пластмассовые упаковки и емкости с остатками вредного содержимого                                           |
| 18    | Замена воздушных фильтров                                                                                                  | 5820104    | Отработанные фильтры "Кюно"                                                                                 |



## 5.6 Воздействие на земельные ресурсы и почвенный покров

Проектируемый объект не оказывает воздействия на почвенный покров, так как производство сырья для биогаза осуществляется в уже функционирующем технологическом оборудовании, снятие растительного слоя почвы не предусмотрено

## 5.7 Воздействие на растительный и животный мир

### Растительный мир

Предусмотренная проектом модернизация будет выполняться на территориях, испытывающих техногенную нагрузку.

При реализации проектных решений не предусматривается удаление объектов растительного мира. Компенсационные мероприятия не требуются.

### Животный мир

Рассматриваемый земельный участок расположен на существенно трансформированных землях. Поэтому участок не имеет значения для обитания объектов животного мира. Существующие сообщества мелких животных сформировались после полного нарушения исходных экосистем, являются вторичными, обладают крайне низкими плотностями, и поэтому не могут рассматриваться как объекты расчета компенсаций за вредное воздействие на объекты животного мира и среду их обитания.

|             |                |            |             |                |              |  |  |  |      |
|-------------|----------------|------------|-------------|----------------|--------------|--|--|--|------|
| Инв.№ подл. | Подпись и дата | Взам.инв.№ | Инв.№ дубл. | Подпись и дата |              |  |  |  |      |
|             |                |            |             |                |              |  |  |  |      |
|             |                |            |             |                |              |  |  |  |      |
| Изм.        | Лист           | № докум.   | Подп.       | Дата           | 1/2005– ОВОС |  |  |  | Лист |
|             |                |            |             |                |              |  |  |  | 36   |

## 5.8 Воздействие на природные объекты, подлежащие особой или специальной охране

Учитывая, что планируемая деятельность проектируется вне территории особо охраняемых природных территорий, отдельных природных комплексов и объектов особо охраняемых природных территорий, природных территорий, подлежащих специальной охране (курортные зоны, зоны отдыха, парки, скверы, зоны санитарной охраны месторождений вод и лечебных сапропелей, и иных), а также биосферных резерватов, то воздействие данным проектом не установлено.

Земельный участок, на котором размещается биогазовый комплекс, расположен вне границ прибрежных полос, водоохраных зон водных объектов.

Земельный участок, размещается биогазовый комплекс, расположен вне границ зон санитарной охраны артезианских скважин.

|             |                |            |             |                |              |  |  |  |  |      |
|-------------|----------------|------------|-------------|----------------|--------------|--|--|--|--|------|
| Инв.№ подл. | Подпись и дата | Взам.инв.№ | Инв.№ дубл. | Подпись и дата |              |  |  |  |  |      |
|             |                |            |             |                |              |  |  |  |  |      |
| Изм.        | Лист           | № докум.   | Подп.       | Дата           | 1/2005– ОВОС |  |  |  |  |      |
|             |                |            |             |                |              |  |  |  |  |      |
|             |                |            |             |                |              |  |  |  |  | Лист |
|             |                |            |             |                |              |  |  |  |  | 37   |

## 6 ПРОГНОЗ И ОЦЕНКА ВОЗМОЖНОГО ИЗМЕНЕНИЯ СОСТОЯНИЯ ОКРУЖАЮЩЕЙ СРЕДЫ

### 6.1 Прогноз и оценка изменения состояния атмосферного воздуха

Реализация проектных решений не приведет к образованию новых источников выбросов в атмосферный воздух.

Качественный и количественный состав выбросов загрязняющих веществ от объекта не изменится.

Прогноз и оценка возможного изменения состояния атмосферного воздуха в результате реализации(размещения) планируемой деятельности проведен на основании расчёта рассеивания загрязняющих веществ.

С целью контроля уровня приземных концентраций загрязняющих веществ в приземном слое атмосферного воздуха на границе базовой СЗЗ проведен расчет рассеивания ЗВ по УПРЗА «Эколог», версия 4.7 «Стандарт».

При установлении размеров СЗЗ необходимо руководствоваться базовыми размерами СЗЗ объектов согласно приложению 1 Специфических санитарно-эпидемиологических требований к установлению санитарно-защитных зон объектов, являющихся объектами воздействия на здоровье человека и окружающую среду, утвержденных Постановлением Совета Министров Республики Беларусь от 11.12.2019г. №847.

Базовый размер санитарно-защитной для данного объекта не установлен. В связи с этим в 2019г. ОДО «Энека» был разработан проект санитарно-защитной, в котором была определена расчетная санитарно-защитная зона.

По данному проекту было получено положительное санитарно-гигиеническое заключение №17-19 от 12.07.2019г. Санитарно-гигиеническое заключение представлено в приложении 6.

Описание границ установленной расчётной санитарно-защитной зоны:

с северной стороны - от источника шума №8 (вентилятор биореактора) на расстоянии 268 метров (расчетная точка VIII);

с северо-востока - от источника выбросов №0003 (факел) на расстоянии 369 метров (расчетная точка I);

с востока - от источника шума №18 (трансформаторная подстанция) на расстоянии 519 метров (расчетная точка II) и на расстоянии 698 метров (расчетная точка III);

с юго-востока - от источника шума №21 (движение легкового автотранспорта) на расстоянии 702 метра (расчетная точка IV);

с юга от источника шума N 21 (движение легкового автотранспорта) на расстоянии 449 метров (расчетная точка V);

с юго-запада - от источника шума №21 (движение легкового автотранспорта) на расстоянии 287 метров (расчетная точка VI);

с запада - от источника шума №6 (вентилятор биореактора) на расстоянии 256 метров (расчетная точка VII).

Расчет рассеивание выбросов загрязняющих веществ проводился по установленной расчетной санитарно-защитной зоны, с учетом данных акта инвентаризации источников выбросов загрязняющих веществ разработанного в 2020 года ООО «Экология Сервис», с учетом данных о фоновых концентрациях загрязняющих веществ указанных в справке № 9-10/156 от 20.08.2025 г. Расчет рассеивания выбросов загрязняющих веществ проводился

|   |                |            |             |                |   |      |
|---|----------------|------------|-------------|----------------|---|------|
| Инв.№ подл.   | Подпись и дата | Взам.инв.№ | Инв.№ дубл. | Подпись и дата | определена расчетная санитарно-защитная зона.   |      |
|   |                |            |             |                | По данному проекту было получено положительное санитарно-гигиеническое заключение №17-19 от 12.07.2019г. Санитарно-гигиеническое заключение представлено в приложении 6.   |      |
|   |                |            |             |                | Описание границ установленной расчетной санитарно-защитной зоны:<br>с северной стороны - от источника шума №8 (вентилятор биореактора) на расстоянии 268 метров (расчетная точка VIII);<br>с северо-востока - от источника выбросов №0003 (факел) на расстоянии 369 метров (расчетная точка I);<br>с востока - от источника шума №18 (трансформаторная подстанция) на расстоянии 519 метров (расчетная точка II) и на расстоянии 698 метров (расчетная точка III);<br>с юго-востока - от источника шума №21 (движение легкового автотранспорта) на расстоянии 702 метра (расчетная точка IV);<br>с юга от источника шума N 21 (движение легкового автотранспорта) на расстоянии 449 метров (расчетная точка V);<br>с юго-запада - от источника шума №21 (движение легкового автотранспорта) на расстоянии 287 метров (расчетная точка VI);<br>с запада - от источника шума №6 (вентилятор биореактора) на расстоянии 256 метров (расчетная точка VII). |      |
| Расчет рассеивание выбросов загрязняющих веществ проводился по установленной расчетной санитарно-защитной зоны, с учетом данных акта инвентаризации источников выбросов загрязняющих веществ разработанного в 2020 года ООО «Экология Сервис», с учетом данных о фоновых концентрациях загрязняющих веществ указанных в справке № 9-10/156 от 20.08.2025 г. Расчет рассеивания выбросов загрязняющих веществ проводился |                |            |             |                |   |      |
| Изм.   | Лист           | № докум.   | Подп.       | Дата           | 1/2005– ОВОС   | Лист |
|   |                |            |             |                |   | 38   |

с учетом источников выбросов загрязняющих веществ ОАО «Агрокомбинат Мир». Исходные данные принятые в расчете представлены в приложении 5.

Расчет рассеивания ЗВ в приземном слое атмосферы выполнен с учетом аналогичных выбросов существующих источников и фоновых характеристик атмосферного воздуха, розы ветров для всех выбрасываемых веществ.

Определение ожидаемых концентраций ЗВ произведено с учетом одновременного максимально возможного выброса вредных веществ, которые вносят наибольший вклад в загрязнение приземного слоя атмосферы, т.е. в период пиковой нагрузки оборудования.

| Код | Координаты (м) |         | Высота (м) | Тип точки             | Комментарий |
|-----|----------------|---------|------------|-----------------------|-------------|
|     | X              | Y       |            |                       |             |
| 1   | 86,00          | 606,00  | 2,00       | на границе СЗЗ        |             |
| 2   | 311,00         | 513,00  | 2,00       | на границе СЗЗ        |             |
| 3   | 513,00         | 326,00  | 2,00       | на границе СЗЗ        |             |
| 4   | 409,00         | 0,00    | 2,00       | на границе СЗЗ        |             |
| 5   | 64,00          | -27,00  | 2,00       | на границе СЗЗ        |             |
| 6   | -208,00        | 42,00   | 2,00       | на границе СЗЗ        |             |
| 7   | -541,00        | 347,00  | 2,00       | на границе СЗЗ        |             |
| 8   | -307,00        | 696,00  | 2,00       | на границе СЗЗ        |             |
| 9   | 1171,00        | 80,00   | 2,00       | на границе жилой зоны | юго-восток  |
| 10  | 940,00         | -182,00 | 2,00       | на границе жилой зоны | юго-восток  |
| 11  | -505,00        | -494,00 | 2,00       | на границе жилой зоны | юго-запад   |
| 12  | -678,00        | -722,00 | 2,00       | на границе жилой зоны | юго-запад   |

Расчет рассеивания выбросов загрязняющих веществ в атмосферный воздух представлен в приложении 5.

Анализ расчета рассеивания ЗВ в приземном слое атмосферы показывает, что на границе СЗЗ и территории жилой застройки концентрация ЗВ не превышает уровень гигиенического норматива качества атмосферного воздуха, регламентированного нормативами предельно допустимых концентраций загрязняющих веществ в атмосферном воздухе и ориентировочно безопасных уровней воздействия загрязняющих веществ в атмосферном воздухе населенных пунктов и мест массового отдыха населения, утвержденных Постановлением Совета Министров Республики Беларусь от 25 января 2021 г. N 37.

#### Максимальные приземные концентрации загрязняющих веществ

| Код ЗВ<br>или<br>группы<br>суммации<br>и | Наименование загрязняющего<br>вещества или группы суммации | Расчетная приземная концентрация загрязняющего вещества в<br>долях ПДК или ОБУВ |                  |                   |                  |
|------------------------------------------|------------------------------------------------------------|---------------------------------------------------------------------------------|------------------|-------------------|------------------|
|                                          |                                                            | в жилой зоне                                                                    |                  | на границе СЗЗ    |                  |
|                                          |                                                            | без учета<br>фона                                                               | с учетом<br>фона | без учета<br>фона | с учетом<br>фона |
| 1                                        | 2                                                          | 3                                                                               | 4                | 5                 | 6                |
| Расчет на холодный период (зима)         |                                                            |                                                                                 |                  |                   |                  |
| 0131                                     | Железо (II) оксид (в пересчете на железо)                  | 0,006                                                                           | 0,006            | 0,24              | 0,24             |
| 0184                                     | Свинец и его соединения                                    | 0,00007                                                                         | 0,00007          | 0,00005           | 0,00005          |
| 0301                                     | Азот (IV) оксид (азота диоксид)                            | 0,06                                                                            | 0,17             | 0,3               | 0,41             |
| 0303                                     | Аммиак (Азота гидрид)                                      | 0,07                                                                            | 0,32             | 0,36              | 0,61             |

|                |                |
|----------------|----------------|
| Инв.№ подл.    | Подпись и дата |
| Взам.инв.№     | Инв.№ дубл.    |
| Подпись и дата |                |

|      |      |          |       |      |      |
|------|------|----------|-------|------|------|
| Изм. | Лист | № докум. | Подп. | Дата | Лист |
|      |      |          |       |      | 39   |

|             |                |            |             |                |
|-------------|----------------|------------|-------------|----------------|
| Инв.№ подл. | Подпись и дата | Взам.инв.№ | Инв.№ дубл. | Подпись и дата |
|             |                |            |             |                |

|      |                                                                   |          |          |         |         |
|------|-------------------------------------------------------------------|----------|----------|---------|---------|
| 0328 | Углерод черный (сажа)                                             | 0,00007  | 0,00007  | 0,0008  | 0,0008  |
| 0330 | Сера диоксид (ангидрид сернистый, сера (IV) оксид, сернистый газ  | -        | 0,06     | 0,02    | 0,08    |
| 0337 | Углерод оксид (окись углерода, угарный газ)                       | 0,01     | 0,09     | 0,02    | 0,11    |
| 0401 | Углеводороды предельные алифатического ряда C1 - C10              | 0,000003 | 0,000003 | 0,00004 | 0,00004 |
| 0410 | Метан                                                             | 0,03     | 0,03     | 0,13    | 0,13    |
| 1052 | Метиловый спирт                                                   | 0,0004   | 0,0004   | 0,002   | 0,002   |
| 1246 | Этилформиат (Муравьиноэтиловый эфир, этилметаноат)                | 0,04     | 0,04     | 0,19    | 0,19    |
| 1314 | Пропаналь (Пропиональдегид, метилацетальдегид)                    | 0,01     | 0,01     | 0,07    | 0,07    |
| 1325 | Формальдегид (метаналь)                                           | -        | 0,67     | 0,01    | 0,68    |
| 1531 | Гексановая кислота (Капроновая кислота)                           | 0,004    | 0,004    | 0,07    | 0,07    |
| 1707 | Диметилсульфид (Метилсульфид; тиобис(метан); метантиометан)       | 0,0002   | 0,0002   | 0,01    | 0,01    |
| 2754 | Углеводороды предельные алифатического ряда C11 - C19             | 0,0005   | 0,0005   | 0,002   | 0,002   |
| 2902 | Твердые частицы                                                   | 0,01     | 0,19     | 0,33    | 0,51    |
| 2908 | Пыль неорганическая: 70-20% SiO2                                  | 0,002    | 0,002    | 0,08    | 0,08    |
| 2920 | Пыль меховая (шерстяная, пуховая)                                 | 0,18     | 0,18     | 0,76    | 0,76    |
| 6005 | Группа неполной суммы с коэффициентом "1,6": Аммиак, формальдегид | 0,05     | 0,62     | 0,21    | 0,78    |
| 6008 | Группа суммы: Группа сумм. (2) 301 330                            | 0,063    | 0,23     | 0,25    | 0,42    |
| 6040 | Группа суммы: Группа сумм. (2) 337 2908                           | 0,01     | 0,01     | 0,09    | 0,09    |

|             |                |            |             |                |
|-------------|----------------|------------|-------------|----------------|
| Инв.№ подл. | Подпись и дата | Взам.инв.№ | Инв.№ дубл. | Подпись и дата |
|             |                |            |             |                |

| Код ЗВ<br>или<br>группы<br>суммаци<br>и | Наименование загрязняющего<br>вещества или группы суммации             | Расчетная приземная концентрация загрязняющего вещества в<br>долях ПДК или ОБУВ |                  |                   |                  |
|-----------------------------------------|------------------------------------------------------------------------|---------------------------------------------------------------------------------|------------------|-------------------|------------------|
|                                         |                                                                        | в жилой зоне                                                                    |                  | на границе СЗЗ    |                  |
|                                         |                                                                        | без учета<br>фона                                                               | с учетом<br>фона | без учета<br>фона | с учетом<br>фона |
| 1                                       | 2                                                                      | 3                                                                               | 4                | 5                 | 6                |
| Расчет на теплый период (лето)          |                                                                        |                                                                                 |                  |                   |                  |
| 0131                                    | Железо (II) оксид (в пересчете<br>на железо)                           | 0,006                                                                           | 0,006            | 0,24              | 0,24             |
| 0184                                    | Свинец и его соединения                                                | 0,00007                                                                         | 0,00007          | 0,00005           | 0,00005          |
| 0301                                    | Азот (IV) оксид (азота диоксид)                                        | 0,06                                                                            | 0,17             | 0,3               | 0,41             |
| 0303                                    | Аммиак (Азота гидрид)                                                  | 0,07                                                                            | 0,32             | 0,36              | 0,61             |
| 0328                                    | Углерод черный (сажа)                                                  | 0,00007                                                                         | 0,00007          | 0,0008            | 0,0008           |
| 0330                                    | Сера диоксид (ангидрид<br>сернистый, сера (IV) оксид,<br>сернистый газ | -                                                                               | 0,06             | 0,02              | 0,08             |
| 0337                                    | Углерод оксид (окись углерода,<br>угарный газ)                         | 0,01                                                                            | 0,09             | 0,02              | 0,11             |
| 0401                                    | Углеводороды предельные<br>алифатического ряда C1 - C10                | 0,000003                                                                        | 0,000003         | 0,00004           | 0,00004          |
| 0410                                    | Метан                                                                  | 0,03                                                                            | 0,03             | 0,13              | 0,13             |
| 1052                                    | Метиловый спирт                                                        | 0,0004                                                                          | 0,0004           | 0,002             | 0,002            |
| 1246                                    | Этилформиат<br>(Муравьиноэтиловый эфир,<br>этилметаноат)               | 0,04                                                                            | 0,04             | 0,19              | 0,19             |
| 1314                                    | Пропаналь (Пропиональдегид,<br>метилацетальдегид)                      | 0,01                                                                            | 0,01             | 0,07              | 0,07             |
| 1325                                    | Формальдегид (метаналь)                                                | -                                                                               | 0,67             | 0,01              | 0,68             |
| 1531                                    | Гексановая кислота<br>(Капроновая кислота)                             | 0,004                                                                           | 0,004            | 0,07              | 0,07             |
| 1707                                    | Диметилсульфид<br>(Метилсульфид; тиобис(метан);<br>метантиометан)      | 0,0002                                                                          | 0,0002           | 0,01              | 0,01             |
| 2754                                    | Углеводороды предельные<br>алифатического ряда C11 - C19               | 0,0005                                                                          | 0,0005           | 0,002             | 0,002            |
| 2902                                    | Твердые частицы                                                        | 0,01                                                                            | 0,19             | 0,33              | 0,51             |
| 2908                                    | Пыль неорганическая: 70-20%<br>SiO2                                    | 0,002                                                                           | 0,002            | 0,08              | 0,08             |

|      |                                                                   |       |      |      |      |
|------|-------------------------------------------------------------------|-------|------|------|------|
| 2920 | Пыль меховая (шерстяная, пуховая)                                 | 0,18  | 0,18 | 0,76 | 0,76 |
| 6005 | Группа неполной суммы с коэффициентом "1,6": Аммиак, формальдегид | 0,05  | 0,62 | 0,21 | 0,78 |
| 6008 | Группа суммы: Группа сумм. (2) 301 330                            | 0,063 | 0,23 | 0,25 | 0,42 |
| 6040 | Группа суммы: Группа сумм. (2) 337 2908                           | 0,01  | 0,01 | 0,09 | 0,09 |

Согласно оценке воздействия и прогноза возможного изменения состояния окружающей среды установлено, что состояния окружающей среды, в районе расположения объекта после реализации проектных решений изменится незначительно и сохранится в пределах ПДК.

Ситуационная карта-схема расчетной границы СЗЗ представлена в приложении 6.

В соответствии с программой аналитического (лабораторного) контроля загрязняющих веществ в атмосферном воздухе и шума на границе санитарно-защитной зоны и в жилой зоне ЗАО «Мир Биогаз» производит лабораторные исследования в 12-ти контрольных точках на расчетной границе СЗЗ, с периодичностью 2 раза в год (летний, зимний периоды), по следующим загрязняющим веществам:

- Азот (IV) оксид (азота диоксид);
- Аммиак;
- Углерод оксид;
- Диоксид серы.

Протоколы испытаний представлены в приложении 6.

По результатам испытаний превышений ПДК ни по одному из загрязняющих веществ не было выявлено.

## 6.2 Прогноз и оценка уровня физического воздействия

При модернизации технологического процесса по изготовлению сырья для биогаза новых источников шума не предусматривается проектом, так как производство биогаза осуществляется в существующем функционирующем технологическом оборудовании.

Для оценки шумового воздействия существующих источников шума, был произведен расчет шумового воздействия.

Расчет шумового воздействия проводился с учетом источников шума ОАО Агрокомбинат Мир. Исходные данные принятые в расчете представлены в приложении 7.

|                |                |
|----------------|----------------|
| Инв.№ подл.    | Подпись и дата |
| Взам.инв.№     | Инв.№ дубл.    |
| Подпись и дата |                |
| Инв.№ подл.    |                |

|      |      |          |       |      |      |
|------|------|----------|-------|------|------|
| Изм. | Лист | № докум. | Подп. | Дата | Лист |
|      |      |          |       |      | 42   |

| Инв.№ подл. | Подпись и дата | Взам.инв.№ | Инв.№ дубл. | Подпись и дата |
|-------------|----------------|------------|-------------|----------------|
|             |                |            |             |                |

Согласно оценке воздействия и прогноза возможного изменения состояния окружающей среды установлено, что состояния окружающей среды, в районе расположения объекта после реализации проектных решений изменится незначительно и сохранится в пределах допустимых уровней шума.

В соответствии с программой аналитического (лабораторного) контроля загрязняющих веществ в атмосферном воздухе и шума на границе санитарно-защитной зоны и в жилой зоне ЗАО «Мир Биогаз» производит лабораторные исследования шумового воздействия в 12-ти контрольных точках на расчетной границе СЗЗ, с периодичностью 2 раза в год (летний, зимний периоды), для дневного и для ночного времени суток. Протоколы измерений представлены в приложении 7.

Изменение состояния водных ресурсов в результате реализации планируемой деятельности не прогнозируется, так как проектными решениями не предусмотрено наличие технологических процессов, связанных с изменением гидрологического режима территории, а также с образованием источников поступления сточных вод в окружающую среду.

Снятие плодородного слоя почвы не требуется проектом, так как производство сырья для биогаза осуществляется в существующем функционирующем технологическом оборудовании- биогазовый комплекс.

Следовательно, проектируемый объект не оказывает воздействия на земельные ресурсы и почвенный покров.



## 6.5 Прогноз и оценка изменения состояния объектов растительного и животного мира

Предусмотренная проектом модернизация будет выполняться на территории, испытывающей техногенную нагрузку - производственная площадка промышленного предприятия –(биогазовая установка).

Проектируемый объект не оказывает воздействия на животный мир, леса, так как производство сырья для биогаза осуществляется в существующем функционирующем технологическом оборудовании – биогазовый комплекс.

Следовательно, проектируемый объект не оказывает воздействия на объекты растительного и животного мира.

## 6.6 Прогноз и оценка изменений состояния природных объектов, подлежащих особой или специальной охране

В районе планируемой деятельности заказники и памятники природы республиканского и местного значения, а также другие природные объекты, подлежащие особой или специальной охране, отсутствуют.

Следовательно, проектируемый объект не оказывает воздействия на природные объекты, подлежащие особой или специальной охране.

## 6.7 Прогноз и оценка социально-экономических последствий реализации планируемой деятельности

Ожидаемые социально-экономические последствия реализации проектных решений связаны с позитивным эффектом в виде дополнительных возможностей для перспективного развития региона и реализации социальных программ:

- повышение результативности экономической деятельности в регионе;
- повышение экспортного потенциала региона;
- увеличение инвестиционной активности в регионе.

Экономический эффект, ожидаемый от реализации проекта - поступления в бюджет налогов за счет деятельности предприятия.

Коммерческий эффект - возможность получения прибыли от хозяйственной деятельности предприятия.

## 6.8 Прогноз и оценка последствий возможных проектных и запроектных аварийных ситуаций

К потенциально опасным относятся объекты, на которых при аварии возможен взрыв, пожар, токсическое поражение.

Основными причинами возникновения аварийных ситуаций на объектах различного назначения является нарушение технологических процессов, технические ошибки обслуживающего персонала, нарушения противопожарных правил и правил техники безопасности, отключение систем энергоснабжения, водоснабжения и водоотведения, стихийные бедствия, террористические акты и др.

|             |                |            |             |                |              |  |  |  |  |      |
|-------------|----------------|------------|-------------|----------------|--------------|--|--|--|--|------|
| Инв.№ подл. | Подпись и дата | Взам.инв.№ | Инв.№ дубл. | Подпись и дата |              |  |  |  |  |      |
|             |                |            |             |                |              |  |  |  |  |      |
|             |                |            |             |                |              |  |  |  |  |      |
|             |                |            |             |                |              |  |  |  |  |      |
| Изм.        | Лист           | № докум.   | Подп.       | Дата           | 1/2005– ОВОС |  |  |  |  | Лист |
|             |                |            |             |                |              |  |  |  |  | 44   |

Основными условиями обеспечения безаварийной работы оборудования и безопасности обслуживающего персонала являются:

- знание технологической схемы, назначения установок и действия защит, блокировок и предупредительной сигнализации, значения всей запорной арматуры;
- умение быстро и правильно ориентироваться в производственной обстановке, своевременно обнаруживать неисправность оборудования, оперативно реагировать на звуковые и световые сигналы предупредительной сигнализации;
- знание и умение использовать методы устранения возникших неисправностей в работе оборудования
- знание и умение пользоваться средствами индивидуальной защиты, оказания доврачебной помощи и пожарной команды.

По характеру производства и при соблюдении предусмотренных проектом мероприятий, технических решений, соответствующих требованиям экологических, санитарно-гигиенических, противопожарных и других норм, действующих на территории Республики Беларусь, возможность аварийных ситуаций сведена к минимуму.

|             |                |            |             |                |              |  |  |  |  |      |
|-------------|----------------|------------|-------------|----------------|--------------|--|--|--|--|------|
| Инв.№ подл. | Подпись и дата | Взам.инв.№ | Инв.№ дубл. | Подпись и дата |              |  |  |  |  |      |
|             |                |            |             |                |              |  |  |  |  |      |
|             |                |            |             |                |              |  |  |  |  |      |
| Изм.        | Лист           | № докум.   | Подп.       | Дата           | 1/2005– ОВОС |  |  |  |  |      |
|             |                |            |             |                |              |  |  |  |  |      |
|             |                |            |             |                |              |  |  |  |  | Лист |
|             |                |            |             |                |              |  |  |  |  | 45   |

## 7 МЕРОПРИЯТИЯ ПО ПРЕДОТВРАЩЕНИЮ, МИНИМИЗАЦИИ И (ИЛИ) КОМПЕНСАЦИИ ВОЗДЕЙСТВИЯ

Мероприятия по предотвращению и снижению потенциальных неблагоприятных воздействий на атмосферный воздух.

Для снижения воздействия на атмосферный воздух при проведении строительных работ запрещается длительная работа механизмов вхолостую с целью ограничения уровня шума, вибрации, запыленности и загазованности воздуха.

Технологический процесс необходимо осуществлять в герметически закрытой аппаратуре для минимизации неорганизованных выбросов за счёт неплотностей технологического оборудования;

Применение автоматизированной системы управления процессом и противоаварийной защиты на базе микропроцессорной техники создает высокую надежность и безопасность эксплуатации, обеспечивает ведение технологического процессе в заданном режиме. Это предотвращает срабатывание предохранительных клапанов и аварийные сбросы.

Для обеспечения экологической безопасности должно быть организовано осуществление производственных наблюдений выбросов загрязняющих веществ в атмосферный воздух от стационарных источников выбросов загрязняющих веществ в соответствии с главой 11-12 ЭкоНиП 17.01.06-001-2017.

Измерения в области охраны окружающей среды должны проводиться аккредитованными в Национальной системе аккредитации Республики Беларусь испытательными лабораториями (центрами) с соответствующей областью аккредитации.

Мероприятия по предотвращению и снижению потенциальных неблагоприятных воздействий на земельные ресурсы, почвы.

В зоне строительных работ заправка строительной техники горюче-смазочными материалами не производится, поэтому исключается попадание загрязняющих веществ в грунт и воду.

На все виды работ необходимо применять только технически исправные машины и механизмы с отрегулированной топливной арматурой, исключающей потери ГСМ и попадание горюче-смазочных материалов в грунт.

При проведении строительно-монтажных работ запрещается разжигание костров на строительных площадках с использованием дымящихся видов топлива.

После окончания работ участка, на которых были расположены строительные площадки, рекультивируются и благоустраиваются.

Образующиеся в период строительства отходы подлежат разделному сбору и своевременному удалению с промплощадки. Периодичность вывоза зависит от класса опасности, их физико-химических свойств, емкости и места установки контейнеров для временного хранения отходов, норм предельного накопления отходов, техники безопасности, взрыво- и пожароопасности отходов.

|             |                |            |             |                |   |            |
|-------------|----------------|------------|-------------|----------------|---|------------|
| Инв.№ подл. | Подпись и дата | Взам.инв.№ | Инв.№ дубл. | Подпись и дата | Измерения в области охраны окружающей среды должны проводиться аккредитованными в Национальной системе аккредитации Республики Беларусь испытательными лабораториями (центрами) с соответствующей областью аккредитации.   |            |
|             |                |            |             |                | <u>Мероприятия по предотвращению и снижению потенциальных неблагоприятных воздействий на земельные ресурсы, почвы.</u>   |            |
|             |                |            |             |                | В зоне строительных работ заправка строительной техники горюче-смазочными материалами не производится, поэтому исключается попадание загрязняющих веществ в грунт и воду.   |            |
|             |                |            |             |                | На все виды работ необходимо применять только технически исправные машины и механизмы с отрегулированной топливной арматурой, исключающей потери ГСМ и попадание горюче-смазочных материалов в грунт.   |            |
|             |                |            |             |                | При проведении строительно-монтажных работ запрещается разжигание костров на строительных площадках с использованием дымящихся видов топлива.   |            |
| Инв.№ подл. | Подпись и дата | Взам.инв.№ | Инв.№ дубл. | Подпись и дата | После окончания работ участки, на которых были расположены строительные площадки, рекультивируются и благоустраиваются.   |            |
|             |                |            |             |                | Образующиеся в период строительства отходы подлежат отдельному сбору и своевременному удалению с промплощадки. Периодичность вывоза зависит от класса опасности, их физико-химических свойств, емкости и места установки контейнеров для временного хранения отходов, норм предельного накопления отходов, техники безопасности, взрыво- и пожароопасности отходов. |            |
|             |                |            |             |                |   |            |
|             |                |            |             |                |   |            |
|             |                |            |             |                |   |            |
| Изм.        | Лист           | № докум.   | Подп.       | Дата           | 1/2005– ОВОС   | Лист<br>46 |

Использование, хранение и обезвреживание этих отходов осуществляется на предприятиях, имеющих лицензию на данные виды деятельности.

Мероприятия по предотвращению и снижению потенциальных неблагоприятных воздействий на растительность и животный мир.

При производстве строительно-монтажных работ, необходимо обеспечить исключение повреждения и сохранность древесно-кустарниковой растительности, попадающей в зону производства работ и не подлежащей сносу, и пересадке. При этом запрещается без согласования с соответствующей службой:

Проводить земляные работы на расстоянии менее двух метров до стволов деревьев и менее одного метра до кустарников, если расстояние не соблюдается, все земляные работы вести вручную;

Перемещение грузов на расстоянии менее пяти метров до крон или стволов деревьев;

Складирование строительных материалов на расстоянии менее двух метров до стволов деревьев без устройства вокруг них временных ограждающих (защитных) конструкций;

|             |                |            |             |                |              |  |  |  |  |      |
|-------------|----------------|------------|-------------|----------------|--------------|--|--|--|--|------|
| Инв.№ подл. | Подпись и дата | Взам.инв.№ | Инв.№ дубл. | Подпись и дата |              |  |  |  |  |      |
|             |                |            |             |                |              |  |  |  |  |      |
|             |                |            |             |                |              |  |  |  |  |      |
| Изм.        | Лист           | № докум.   | Подп.       | Дата           | 1/2005– ОВОС |  |  |  |  |      |
|             |                |            |             |                |              |  |  |  |  |      |
|             |                |            |             |                |              |  |  |  |  | Лист |
|             |                |            |             |                |              |  |  |  |  | 47   |

## 8 ОБОСНОВАНИЕ ВЫБОРА ПРИОРИТЕТНОГО ВАРИАНТА РАЗМЕЩЕНИЯ И (ИЛИ) РЕАЛИЗАЦИИ ПЛАНИРУЕМОЙ ДЕЯТЕЛЬНОСТИ ИЗ АЛЬТЕРНАТИВНЫХ ВАРИАНТОВ

Возможным альтернативным вариантом может быть только «нулевая» альтернатива, то есть отказ от реализации проекта.

Таким образом, реализация планируемой деятельности возможна по одному из двух вариантов:

- 1 вариант: реализация принятых проектных решений по проекту;
- 2 вариант: «нулевая» альтернатива, то есть отказ от планируемой хозяйственной деятельности.

### Сравнительный анализ планируемой деятельности

| Компонент природной среды      | Вариант 1   | Вариант 2   |
|--------------------------------|---|-------------|
| Атмосферный воздух             | Не образуются новые источники выбросов ЗВ. Гигиенический норматив на границе СЗЗ не превышен. Антропогенная нагрузка в пределах допустимого.                                    | Отсутствует |
| Поверхностные и подземные воды | Количество отводимых сточных вод не увеличивается. Сточные воды отводятся по существующей схеме, что позволит исключить загрязнения поверхностных и подземных вод               | Отсутствует |
| Растительный мир               | Не предусматривается снос ОРМ с последующими компенсационными мероприятиями.   | Отсутствует |
| Земельные ресурсы              | Не предусматривается снятие плодородного слоя почвы и последующее его использование для благоустройств малопродуктивных земель Заказчика, в том числе на проектируемом участке. | Отсутствует |
| Животный мир                   | Отсутствует, так как проектирование предусматривается на трансформированных землях производственного назначения                                                                 | Отсутствует |

|                |                |
|----------------|----------------|
| Инв.№ подл.    | Подпись и дата |
| Взам.инв.№     | Инв.№ дубл.    |
| Подпись и дата |                |

|      |      |          |       |      |              |            |
|------|------|----------|-------|------|--------------|------------|
| Изм. | Лист | № докум. | Подп. | Дата | 1/2005– ОВОС | Лист<br>48 |
|------|------|----------|-------|------|--------------|------------|

Приоритетным вариантом (исходя из приведенной характеристики) является вариант 1, поскольку строительство предусматривается в условиях действующего предприятия с возможностью использования существующей инфраструктуры. Изменения в природной среде не превысят пределы природной изменчивости. Производственно-экономические и социальные показатели обладают положительным эффектом.

|   |                
|---|----------------|----------|------------|-------------|----------------|------|------|----------|-------|------|--------------|------|--|--|--|--|--|----|--|--|--|--|--|--|
| Инв.№ подл.   | Подпись и дата |          | Взам.инв.№ | Инв.№ дубл. | Подпись и дата |      |      |          |       |      |              |      |  |  |  |  |  |    |  |  |  |  |  |  |
|   |                
|   |                
| <table border="1"> <tr> <td>Изм.</td> <td>Лист</td> <td>№ докум.</td> <td>Подп.</td> <td>Дата</td> <td rowspan="3">1/2005– ОВОС</td> <td>Лист</td> </tr> <tr> <td></td> <td></td> <td></td> <td></td> <td></td> <td>49</td> </tr> <tr> <td></td> <td></td> <td></td> <td></td> <td></td> <td></td> </tr> </table> |                |          |            |             |                | Изм. | Лист | № докум. | Подп. | Дата | 1/2005– ОВОС | Лист |  |  |  |  |  | 49 |  |  |  |  |  |  |
| Изм.   | Лист           | № докум. | Подп.      | Дата        | 1/2005– ОВОС   | Лист |      |          |       |      |              |      |  |  |  |  |  |    |  |  |  |  |  |  |
|   |                |          |            |             |                | 49   |      |          |       |      |              |      |  |  |  |  |  |    |  |  |  |  |  |  |
|   |                

## 9 ОЦЕНКА ВОЗМОЖНОГО ЗНАЧИТЕЛЬНОГО ВРЕДНОГО ТРАНСГРАНИЧНОГО ВОЗДЕЙСТВИЯ ПЛАНИРУЕМОЙ ДЕЯТЕЛЬНОСТИ

Конвенция об оценке воздействия на окружающую среду в трансграничном контексте (далее – Конвенция) была принята в ЭСПО (Финляндия) 25.02.1991 года и вступила в силу 10.09.1997 года. Конвенция призвана содействовать обеспечению устойчивого развития посредством поощрения международного сотрудничества в деле оценки вероятного воздействия планируемой деятельности на окружающую среду. Она применяется, в частности, к деятельности, осуществление которой может нанести ущерб окружающей среде в других странах. В конечном итоге Конвенция направлена на предотвращение, смягчение последствий и мониторинг такого экологического ущерба.

Трансграничное воздействие – любые вредные последствия, возникающие в результате изменения состояния окружающей среды, вызываемого деятельностью человека, физический источник которой расположен полностью или частично в районе, находящемся под юрисдикцией той или иной Стороны, для окружающей среды, в районе, находящемся под юрисдикцией другой Стороны. К числу таких последствий для окружающей среды относятся последствия для здоровья и безопасности человека, флоры, почвы, воздуха, вод, климата, ландшафта и исторических памятников или других материальных объектов.

Проектируемый объект не входит в Добавление I к Конвенции, содержащий перечень видов деятельности, требующих применение Конвенции в случае возникновения существенного трансграничного воздействия на окружающую среду.

Зона воздействия от проектируемого объекта не достигает границы территории соседних государств.

С учетом выполнения природоохранных мероприятий на состояние поверхностных и подземных вод вредного влияния объект не окажет.

Зона воздействия объекта не выходит за границы Республики Беларусь.

Учитывая критерии, установленные в Добавлении III к Конвенции, а также масштаб и значимость воздействия - планируемая хозяйственная деятельность трансграничного воздействия не окажет.

Поэтому процедура проведения ОВОС данного объекта **не включала этапы, касающиеся трансграничного воздействия.**

|             |                |            |             |                |      |      |          |       |      |              |      |
|-------------|----------------|------------|-------------|----------------|------|------|----------|-------|------|--------------|------|
| Инв.№ подл. | Подпись и дата | Взам.инв.№ | Инв.№ дубл. | Подпись и дата |      |      |          |       |      |              |      |
|             |                |            |             |                |      |      |          |       |      |              |      |
|             |                |            |             |                | Изм. | Лист | № докум. | Подп. | Дата | 1/2005– ОВОС | Лист |
|             |                |            |             |                |      |      |          |       |      |              | 50   |

## 10 ВЫВОДЫ ПО РЕЗУЛЬТАТАМ ПРОВЕДЕНИЯ ОЦЕНКИ ВОЗДЕЙСТВИЯ

Общая оценка значимости воздействия планируемой деятельности на окружающую среду (без введения весовых коэффициентов).

Перевод качественных и количественных характеристик намечаемой деятельности в баллы выполнено согласно таблицам, Г.1-Г.3 ТКП 17.02-08-2012 (02120) Оценка значимости представлена в таблице.

| Показатель воздействия                  | Градация воздействия                                                                                          | Балл           |
|-----------------------------------------|---|----------------|
| Пространственного масштаба              | Ограниченное: воздействие на окружающую среду в пределах площадки размещения объекта планируемой деятельности | 1              |
| Временного масштаба                     | Многолетнее (постоянное): воздействие, наблюдаемое более 3 лет                                                | 4              |
| Значимости изменений в окружающей среде | изменения в окружающей среде не превышают существующие пределы природной изменчивости.                        | 1              |
| Итого:                                  |   | <b>1*4*1=4</b> |

Следовательно, характер воздействия при реализации предложенной хозяйственной деятельности оценивается как воздействие низкой значимости.

Значительного вредного воздействия на состояние атмосферного воздуха, подземных и поверхностных вод, земель, растительности и животного мира не прогнозируется.

Таким образом, проведенная оценка показала, что при реализации планируемой деятельности в соответствии с представленными проектными решениями не будет оказано значительного вредного воздействия на окружающую среду.

На основании проведенной оценки сделан вывод о возможности реализации планируемой деятельности на выбранной территории.

|             |                |
|-------------|----------------|
| Инв.№ подл. | Подпись и дата |
| Взам.инв.№  | Инв.№ дубл.    |

|              |      |          |       |      |
|--------------|------|----------|-------|------|
| Изм.         | Лист | № докум. | Подп. | Дата |
| 1/2005– ОВОС |      |          |       |      |



# **11.УСЛОВИЯ ДЛЯ ПРОЕКТИРОВАНИЯ ОБЪЕКТА В ЦЕЛЯХ ОБЕСПЕЧЕНИЯ ЭКОЛОГИЧЕСКОЙ БЕЗОПАСНОСТИ ПЛАНИРОВАНИЯ ХОЗЯЙСТВЕННОЙ И ИНОЙ ДЕЯТЕЛЬНОСТИ С УЧЕТОМ ВОЗМОЖНЫХ ПОСЛЕДСТВИЙ В ОБЛАСТИ ОХРАНЫ ОКРУЖАЮЩЕЙ СРЕДЫ И РАЦИОНАЛЬНОГО ИСПОЛЬЗОВАНИЯ ПРИРОДНЫХ РЕСУРСОВ**

Цель разработки условий для проектирования объекта - обеспечение экологической безопасности планируемой деятельности с учетом возможных последствий в области охраны окружающей среды и рационального использования природных ресурсов и связанных с ними социально-экономических последствий, иных последствий планируемой деятельности для окружающей среды, включая здоровье и безопасность людей, животный мир, растительный мир, земли (включая почвы), недра, атмосферный воздух, водные ресурсы, климат, ландшафт, природные территории, подлежащие особой и (или) специальной охране, а также для объектов историко-культурных ценностей и (при наличии) взаимосвязей между этими последствиями.

Условия для проектирования в части охраны атмосферного воздуха

- соблюдение требований Закона Республики Беларусь «Об охране атмосферного воздуха» от 16.12.2008 №2-3;

- проектные решения должны соответствовать ЭкоНиП 17.01.06-001-2022;

- применение современных машин и механизмов, создающих минимальный шум при работе и рассредоточение работы механизмов по времени и в пространстве для минимизации значения фактора беспокойства для животного мира;

- строительные машины должны соответствовать экологическим и санитарным требованиям: по выбросам отработавших газов, по шуму, по производственной вибрации; ограничение использования тяжелой техники; недопущение захламления территории отходами, исключение проливов и утечек, загрязнения территории горюче-смазочными материалами; рекультивация участков, нарушенных в ходе выполнения работ, с максимальным восстановлением естественного растительного покрова; исключение вероятности возгорания на территории ведения работ и прилегающей местности, строгое соблюдение правил противопожарной безопасности;

Условия для проектирования в части охраны и рационального использования водных ресурсов:

- соблюдение требований Водного Кодекса Республики Беларусь от 30.04.2014 №149-3 с изм.;

- соблюдение требований Закона Республики Беларусь № 271-3 от 24.06.1999 «О питьевом водоснабжении»

- исключение попадания сточных вод на рельеф местности;

Условия для проектирования в части охраны земельных ресурсов, недр:

- проведение рекультивации нарушенных в ходе строительно-монтажных работ земель;

|             |                |            |             |                |   |
|-------------|----------------|------------|-------------|----------------|---|
| Инв.№ подл. | Подпись и дата | Взам.инв.№ | Инв.№ дубл. | Подпись и дата | <p>- применение современных машин и механизмов, создающих минимальный шум при работе и рассредоточение работы механизмов по времени и в пространстве для минимизации значения фактора беспокойства для животного мира;</p> <p>- строительные машины должны соответствовать экологическим и санитарным требованиям: по выбросам отработавших газов, по шуму, по производственной вибрации; ограничение использования тяжелой техники; недопущение захламления территории отходами, исключение проливов и утечек, загрязнения территории горюче-смазочными материалами; рекультивация участков, нарушенных в ходе выполнения работ, с максимальным восстановлением естественного растительного покрова; исключение вероятности возгорания на территории ведения работ и прилегающей местности, строгое соблюдение правил противопожарной безопасности;</p> <p>Условия для проектирования в части охраны и рационального использования водных ресурсов:</p> <p>- соблюдение требований Водного Кодекса Республики Беларусь от 30.04.2014 №149-З с изм.;</p> <p>- соблюдение требований Закона Республики Беларусь № 271-З от 24.06.1999 «О питьевом водоснабжении»</p> <p>- исключение попадания сточных вод на рельеф местности;</p> <p>Условия для проектирования в части охраны земельных ресурсов, недр:</p> <p>- проведение рекультивации нарушенных в ходе строительно-монтажных работ земель;</p> |
|             |                |            |             |                |   |
|             |                |            |             |                |   |
|             |                |            |             |                |   |
| Изм.        | Лист           | № докум.   | Подп.       | Дата           | 1/2005– ОВОС   |
|             |                |            |             |                | Лист<br>52   |

- снятие и сохранение плодородного слоя почвы с последующим его использованием на рекультивацию нарушенных в ходе строительства земель и на нужды связанные со строительством объекта; снятие, транспортировка, хранение и обратное нанесение плодородного грунта должно выполняться методами, исключающими снижение его качественных показателей, а так же его потерю при перемещениях;

Условия для проектирования в части обращения с отходами:

- соблюдение требования Закона Республики Беларусь «Об обращении с отходами» от 20.07.2007 № 271-З, в части определения количественных и качественных (химический состав, агрегатное состояние, степень опасности и т.д.) показателей образующихся отходов и возможности их использования; определение мест временного хранения отходов на строительной площадке; проектные решения по перевозке отходов в санкционированные места хранения отходов, санкционированные места захоронения отходов либо на объекты обезвреживания отходов и (или) на объекты по использованию отходов;

- обращение с отходами на территории производства работ должно осуществляться в полном соответствии с инструкцией по обращению с отходами производства строительной организации, выполняющей эти работы, а также договоров со специализированными организациями. Выбор организаций, осуществляющих обращение с отходами, предусматривается с учетом действующего в Республике Беларусь «Реестра объектов по использованию, обезвреживанию, захоронению и хранению отходов».

|             |                |            |             |                |              |  |  |  |  |      |
|-------------|----------------|------------|-------------|----------------|--------------|--|--|--|--|------|
| Инв.№ подл. | Подпись и дата | Взам.инв.№ | Инв.№ дубл. | Подпись и дата |              |  |  |  |  |      |
|             |                |            |             |                |              |  |  |  |  |      |
|             |                |            |             |                |              |  |  |  |  |      |
| Изм.        | Лист           | № докум.   | Подп.       | Дата           | 1/2005– ОВОС |  |  |  |  |      |
|             |                |            |             |                |              |  |  |  |  |      |
|             |                |            |             |                |              |  |  |  |  | Лист |
|             |                |            |             |                |              |  |  |  |  | 53   |

## СПИСОК ИСПОЛЬЗОВАННЫХ ИСТОЧНИКОВ

1. Справочник по климату Беларуси / Министерство природных ресурсов и охраны окружающей среды РБ / Под общ. ред. М.А. Гольберг. – Мн.: «Белниці Экологія», 2003 – 124 с.
2. Геология Беларуси, Мн.: Институт Геологических наук НАН Б, 2001. – 816 с.
3. Матвеев А.В., Гурский Б.Н., Левицкая Р.И. Рельеф Белоруссии. – Мн.: «Университетское», 1988. – 320 с.
4. Энциклопедия «Природа Беларуси». Том 2. Климат и вода // Под ред. И.П.Шамякин, 1989.
5. Блакітны скарб Беларусі: Энцыкл. /Беларус. Энцыкл.; Рэдкал.: Б 68 Г. П. Пашкоў і інш. – Мн.: БелЭн, 2007. – 480 с.: іл. 280, карт 239, схем 321.
6. Геология СССР, Т. 3 Белорусская ССР, под ред. А.В.Сидоренко. М., Недра, 1971, с. 416.
7. Гидрогеология СССР. Т. 2 Белорусская ССР, под ред. Г.В.Богомолова. М., Недра, 1970, с. 75.
8. Нацыянальны Атлас Беларусі / Мінск: РУП «Белкартаграфія», 2002.
9. Инструкция 2.1.7.11-12-5-2004 «Гигиеническая оценка почвы населенных мест», Минздрав РБ, Мн., 2004 г.
10. Временные методические рекомендации по контролю загрязнения почв. Часть II. Нефтепродукты. Госкомгидромет, 1984.
11. Ревич Б.А., Саєт Ю.Е., Смирнова Р.С. и др. Методические рекомендации, по геохимической оценке, загрязнения территорий городов химическими элементами. М.: ИМГРЭ, 1982.
12. Водный кодекс Республики Беларусь от 30 апреля 2014 г. N 149-З
13. Главный информационно-аналитический центр Национальной системы мониторинга окружающей среды Республики Беларусь. Режим доступа – <http://www.nsmos.by/>
14. Государственный водный кадастр Республики Беларусь Министерства природных ресурсов и охраны окружающей среды РБ. Режим доступа – <http://www.cricuwr.by/gvk/>
15. Программа мероприятий по сохранению и повышению плодородия почв в Республике Беларусь на 2011-2015 гг. /В.Г. Гусакова [и др.]: под. ред. В.Г. Гусакова. – НАН Беларуси, МСХП РБ, Госкомимущества, Инст. Почвоведения и агрохимии: Минск, 2010. – 106 с.
16. Государственный информационный ресурс Министерства природных ресурсов и охраны окружающей среды РБ «Особо охраняемые природные территории Республики Беларусь». Режим доступа – <http://www.ipps.by:9084/apex/>
17. Официальный статистический сборник «Здравоохранение в Республике Беларусь», 2020 г.
18. Гольдберг. В. М. Методы оценки защищенности подземных вод от загрязнения Текст. / В. М. Гольдберг // Изучение защищенности подземных вод: сб. науч. тр. - М.: ВСЕГИНГЕО, 1986.
19. Геология Беларуси. Под ред. Махнач А.С., Минск, 2001.
20. Рельеф Белоруссии. А.В.Матвеев и др. Минск, 1988.

|             |                |            |             |                |   |
|-------------|----------------|------------|-------------|----------------|---|
| Инв.№ подл. | Подпись и дата | Взам.инв.№ | Инв.№ дубл. | Подпись и дата | 12.Водный кодекс Республики Беларусь от 30 апреля 2014 г. N 149-3   |
|             |                |            |             |                | 13. Главный информационно-аналитический центр Национальной системы мониторинга окружающей среды Республики Беларусь. Режим доступа – <a href="http://www.nsmos.by/">http://www.nsmos.by/</a>                                                                  |
| Инв.№ подл. | Подпись и дата | Взам.инв.№ | Инв.№ дубл. | Подпись и дата | 14. Государственный водный кадастр Республики Беларусь Министерства природных ресурсов и охраны окружающей среды РБ. Режим доступа – <a href="http://www.cricuwr.by/gvk/">http://www.cricuwr.by/gvk/</a>                                                      |
|             |                |            |             |                | 15. Программа мероприятий по сохранению и повышению плодородия почв в Республике Беларусь на 2011-2015 гг. /В.Г. Гусакова [и др.]: под. ред. В.Г. Гусакова. – НАН Беларуси, МСХП РБ, Госкомимущества, Инст. Почвоведения и агрохимии: Минск, 2010. – 106 с.   |
| Инв.№ подл. | Подпись и дата | Взам.инв.№ | Инв.№ дубл. | Подпись и дата | 16. Государственный информационный ресурс Министерства природных ресурсов и охраны окружающей среды РБ «Особо охраняемые природные территории Республики Беларусь». Режим доступа – <a href="http://www.ipps.by:9084/apex/">http://www.ipps.by:9084/apex/</a> |
|             |                |            |             |                | 17.Официальный статистический сборник «Здравоохранение в Республике Беларусь», 2020 г.   |
| Инв.№ подл. | Подпись и дата | Взам.инв.№ | Инв.№ дубл. | Подпись и дата | 18. Гольдберг. В. М. Методы оценки защищенности подземных вод от загрязнения Текст. / В. М. Гольдберг // Изучение защищенности подземных вод: сб. науч. тр. - М.: ВСЕГИНГЕО, 1986.                                                                            |
|             |                |            |             |                | 19. Геология Беларуси. Под ред. Махнача А.С., Минск,2001.   |
| Инв.№ подл. | Подпись и дата | Взам.инв.№ | Инв.№ дубл. | Подпись и дата | 20. Рельеф Белоруссии. А.В.Матвеев и др.Минск, 1988.   |
|             |                |            |             |                |   |
| Изм.        | Лист           | № докум.   | Подп.       | Дата           | 1/2005– ОВОС   |
|             |                |            |             |                | Лист<br>54   |



# Приложение 1

УТВЕРЖДЕНО

Приказ ЗАО «Мир Биогаз»

13 декабря 2019 г. № 6

**АКТ**

**приемки в эксплуатацию объекта строительства, в том числе очередей строительства, пусковых комплексов, законченного возведением, реконструкцией, в том числе тепловой модернизацией, реставрацией, благоустройством**

13 декабря 2019г.

«Строительство и обслуживание биогазовой  
установки мощностью 2000 кВт»  
*(наименование объекта строительства)*

Приемочная комиссия, назначенная

приказом № 4 от 03.10.2019г. ЗАО «Мир Биогаз»

в составе:

председателя Чипурко М.А., директор ЗАО «Мир Биогаз»

*(Ф.И.О., должность)*

представителей:

застройщика (заказчика – в случае заключения договора строительного подряда)

Гриб И.А., главный инженер ЗАО «Мир Биогаз»

эксплуатационной организации Новик А.М. заместитель директора по технологиям  
ООО «Ренвиа Сервис»

подрядчика (в случае заключения договора строительного подряда) Марцинкевичус  
Андриус главный инженер ЗАО «Модус Энерджи Солюшнс» UAB «Modus Energy  
Solutions»

разработчика проектной документации Черкасова Н.Г. главный инженер проекта  
ОДО «ЭНЭКА»

местного исполнительного и распорядительного органа Барановичский райисполком  
*(наименование органа,*

г. Барановичи, ул. Совестская, 9. Дреко Л.С. начальник отдела архитектуры,  
строительства и жилищно-коммунального хозяйства

*место нахождения, Ф.И.О., должность)*

**УСТАНОВИЛА:**

1. **Возведение**, реконструкция, в том числе тепловая модернизация, реставрация, благоустройство объекта строительства (нужное подчеркнуть) по адресу:

Брестская область, Барановичский район, Новомышский с/с, 1.5 км северо-  
западнее аг. Мир

*(область, район, населенный пункт, микрорайон, квартал, улица, номер дома (корпуса))*

осуществлено на основании решения

Барановичского райисполкома № 205 от 04.03.2019

*(наименование органа, выдавшего документ, номер и дата документа)*



2. **Возведение**, реконструкция, в том числе тепловая модернизация, реставрация, благоустройство объекта строительства (нужное подчеркнуть) осуществлено собственными силами застройщика (в случае заключения договора строительного подряда – подрядчиком) ЗАО «Модус Энерджи Солюшнс»  
выполнившим комплексная пусконаладка установки

(виды работ)

и субподрядными организациями (перечень субподрядных организаций и видов выполненных ими работ прилагается).

3. Проектная документация разработана ОДО «ЭНЭКА»  
выполнившим П-82/17-ОПЗ, П-82/17-ГП, П-82/17-ОУТ, П-82/17-ТХ, П-82/17-АР, П-82/17-КЖ, П-82/17-ЭС, П-82/17-ТК, П-82/17-А, П-82/17-НВК, П-82/17-4.3-ВК, П-82/17-К.ТХ, П-82/17-ТС, П-82/17-ГС, П-82/17-1-ТМ, П-82/17-АУЭ, П-82/17-ОВ, П-82/17-ПОС, П-82/17-ИТМ ГО, П-82/17-ЭЭ, П-82/17-ОПОТП

(наименование частей и (или) разделов документации)

и субподрядными организациями (перечень субподрядных организаций и наименование выполненных ими частей и (или) разделов документации прилагается).

4. **Возведение**, реконструкция, в том числе тепловая модернизация, реставрация, благоустройство объекта строительства (нужное подчеркнуть)  
осуществлялось по проектной документации П-82/17

(номер проектной документации)

5. Проектная документация Приказами № 1 от 08.10.2018г. и  
утверждена № 2 от 22.10.2018г. ЗАО «Мир Биогаз»

6. Строительные, специальные, монтажные, пусконаладочные работы  
осуществлены в сроки: начало работ март 2019 год окончание работ

(месяц, год)

октябрь 2019г.

(месяц, год)

7. Предъявленный к приемке в эксплуатацию объект строительства имеет показатели, отраженные в эксплуатационно-техническом паспорте сооружения (прилагается).

Показатели мощности, производительности, производственной площади, протяженности, вместимости, объема, пропускной способности, провозной способности, число рабочих мест и т.п. заполняются по всем объектам строительства (кроме жилых домов) в единицах измерения соответственно целевой продукции или основным видам услуг:

| Мощность, производительность и др. | Единица измерения | По проектной документации       |                                                           | Фактически                      |                                                           |
|------------------------------------|-------------------|---------------------------------|-----------------------------------------------------------|---------------------------------|-----------------------------------------------------------|
|                                    |                   | общая (с учетом ранее принятых) | в том числе пускового комплекса или очереди строительства | общая (с учетом ранее принятых) | в том числе пускового комплекса или очереди строительства |
| электрическая                      | МВт               | 1,998                           | 1,998                                                     | 1,998                           | 1,998                                                     |
| тепловая                           | МВт               | 2,202                           | 2,202                                                     | 2,202                           | 2,202                                                     |

Предъявленный к приемке в эксплуатацию жилой дом имеет следующие показатели:

| Показатели                                                          | Единица измерения | По проектной документации | Фактически (по фактическим затратам заказчика (застройщика) стоимости объекта строительства) |
|---------------------------------------------------------------------|-------------------|---------------------------|----------------------------------------------------------------------------------------------|
| Общая площадь                                                       | кв. м             |                           |                                                                                              |
| в т.ч. для граждан, нуждающихся в улучшении жилищных условий        | кв. м             |                           |                                                                                              |
| из них строящихся с государственной поддержкой                      | кв. м             |                           |                                                                                              |
| Число этажей                                                        | этажей            |                           |                                                                                              |
| Общий строительный объем                                            | куб. м            |                           |                                                                                              |
| в т.ч. подземной части                                              | куб. м            |                           |                                                                                              |
| Площадь встроенных, встроенно-пристроенных и пристроенных помещений | кв. м             |                           |                                                                                              |
| Стоимость 1 кв. м общей площади                                     | бел. руб.         |                           |                                                                                              |
| Стоимость 1 кв. м жилой площади                                     | бел. руб.         |                           |                                                                                              |

| Показатели                                                   | По проектной документации |                        |       | Фактически    |                        |       |
|--------------------------------------------------------------|---------------------------|------------------------|-------|---------------|------------------------|-------|
|                                                              | число квартир             | площадь квартир, кв. м |       | число квартир | площадь квартир, кв. м |       |
|                                                              |                           | общая                  | жилая |               | общая                  | жилая |
| Всего квартир                                                |                           |                        |       |               |                        |       |
| в т.ч. для граждан, нуждающихся в улучшении жилищных условий |                           |                        |       |               |                        |       |
| из них строящихся с государственной поддержкой               |                           |                        |       |               |                        |       |
| в т.ч. однокомнатных                                         |                           |                        |       |               |                        |       |
|                                                              |                           |                        |       |               |                        |       |
|                                                              |                           |                        |       |               |                        |       |
| двухкомнатных                                                |                           |                        |       |               |                        |       |
|                                                              |                           |                        |       |               |                        |       |
|                                                              |                           |                        |       |               |                        |       |
| трехкомнатных                                                |                           |                        |       |               |                        |       |
|                                                              |                           |                        |       |               |                        |       |
|                                                              |                           |                        |       |               |                        |       |
| четырекомнатных и более                                      |                           |                        |       |               |                        |       |
|                                                              |                           |                        |       |               |                        |       |
|                                                              |                           |                        |       |               |                        |       |

Класс по энергоэффективности (для многоэтажного жилого дома) \_\_\_\_\_



8. На объекте строительства установлено предусмотренное проектом оборудование согласно актам приемки оборудования после комплексного опробования. Перечень актов прилагается.

9. Мероприятия по охране труда, обеспечению пожаро- и взрывобезопасности, охране окружающей природной среды, предусмотренные проектом выполнено в соответствии с требованиями проекта  
(сведения о выполнении)

Характеристика мероприятий прилагается.

10. Заключение уполномоченных государственных органов (их структурных подразделений) и иных государственных организаций о соответствии объекта строительства проектной документации, разрешительной документации (прилагаются при приемке в эксплуатацию объектов строительства, выдача заключений по которым предусмотрена законодательством).

11. Внешние наружные коммуникации холодного и горячего водоснабжения, канализации, теплоснабжения, газоснабжения, энергоснабжения и связи, пожарной автоматики и противодымной защиты обеспечивают нормальную эксплуатацию объекта строительства.

12. Работы, сроки выполнения которых переносятся в связи с приемкой объекта строительства в период года, неблагоприятный для выполнения отдельных видов работ:

| Перечень работ | Объем работ | Стоимость работ | Сроки проведения |
|----------------|-------------|-----------------|------------------|
|                |             |                 |                  |

13. Стоимость объекта строительства по утвержденной проектной документации.

Всего 12 910,53 тыс. бел. руб., в том числе: строительных, специальных, монтажных, пусконаладочных работ 5 091,99 тыс. бел. руб., оборудования, инструмента и инвентаря 7 818,53 тыс. бел. руб.

13<sup>1</sup>. Стоимость основных средств (по фактическим затратам заказчика (застройщика) стоимости объекта строительства), принимаемых в эксплуатацию 14 974,13 тыс. бел. руб., в том числе стоимость строительных, специальных, монтажных, пусконаладочных работ 5 336,57 тыс. бел. руб., стоимость оборудования, инструмента, инвентаря 8 953,58 тыс. бел. рублей

14. В случае, когда проведение испытания на воздухопроницаемость с тепловизионным обследованием, тепловизионного обследования обязательно, заключения по результатам этого испытания, обследования прилагаются.

15. Приемочной комиссии представлены документы:

перечень организаций, участвующих в производстве строительного-монтажных работ, с указанием видов выполненных ими работ и фамилий инженерно-технических работников, непосредственно ответственных за их выполнение; комплект рабочих чертежей с подписями о соответствии выполненных в натуре работ этим чертежам; копии сертификатов соответствия и других документов, удостоверяющих качество материалов, конструкций и деталей, примененных при производстве строительного-монтажных работ, акты



освидетельствования скрытых работ и акты промежуточной приемки ответственных конструкций; акт комплексного опробования оборудования; акты об испытаниях внутренних и наружных электроустановок и электросетей; акты об испытаниях устройств, обеспечивающих молниезащиту; журнал производства работ; журнал авторского надзора; материалы проверок органами государственного надзора; эксплуатационно-технический паспорт объекта; перечень проектных, научно-исследовательских и изыскательских организаций, участвующих в проектировании объекта, принимаемого в эксплуатацию; документы на право пользования или владения землей; решение исполкома на строительство; заключение органов государственной вневедомственной экспертизы по проектной документации; извещение о получении уведомления и регистрации объекта строительства Инспекции Департамента контроля и надзора за строительством, экологический паспорт объекта; документы на геодезическую разбивочную основу для строительства; документы по инженерногеологическим и гидрогеологическим изысканиям строительной площадки; паспорта на оборудование; справка о фактической стоимости строительства; заключения органов государственного надзора

Указанные документы являются обязательным приложением к настоящему акту.

#### Решение приемочной комиссии

Предъявленный к приемке «Строительство и обслуживание биогазовой  
установки мощностью 2000 кВт»

*(наименование объекта строительства)*

принять в эксплуатацию.

Председатель приемочной комиссии

  
(подпись, Ф.И.О.) Чипурко М.А.

Члены приемочной комиссии:

  
(подпись, Ф.И.О.) Гриб И.А.

  
(подпись, Ф.И.О.) Марцинкевичус Андриус

  
(подпись, Ф.И.О.) Новик А.М.

  
(подпись, Ф.И.О.) Черкасова Н.Г.

  
(подпись, Ф.И.О.) Дреко Л.С.

**Перечень субподрядных организаций и виды выполненных ими работ**

| п/п | Наименование организации     | Виды работ                                                                                                  |
|-----|------------------------------|---|
| 1.  | ОАО Строительный трест<br>№2 | Строительно-монтажные, санитарно-технические, элетромонтажные, пусконаладочные благоустройство и озеленение |
| 2.  | УП «Пинская СПМК-11»         | Санитарно-технические                                                                                       |
| 3.  | ООО «Легир Плюс»             | Электро-монтажные, пусконаладочные                                                                          |

**Перечень субподрядных организаций и наименование выполненных ими частей и разделов проектной документации**

| п/п | Наименование организации           | Наименование частей и разделов документации                   |
|-----|------------------------------------|---------------------------------------------------------------|
| 1.  | ЗАО «Энергоинжиниринговые решения» | П-02/04-18-ЭП, П-02/04-18-ЭК, П-02/04-18-РЗА, П-02/04-18-ТЛМ, |
| 2.  | ЧП «Спрытна»                       | 2003/18-1-СПС, 2003/18-СС                                     |



Директору  
ЗАО «Мир Биогаз»  
Чипурко М.А.

ул. Юбилейная, д.4, пом. 2-15  
223043 д. Цна  
Минского района

Направляем в Ваш адрес заключение по объекту ««Строительство и обслуживание биогазовой установки мощностью 2000 кВт»».

Приложение: на одном листе (заключение).

Начальник ОГАИ ОВД Барановичского райисполкома  
капитан милиции  
15.11.2019

А.С. Переход



Отделение Государственной автомобильной инспекции  
ОВД Барановичского райисполкома

**ЗАКЛЮЧЕНИЕ**

Объект строительства: «Строительство и обслуживание  
биогазовой установки мощностью 2000 кВт».

(полное наименование объекта строительства и адрес)

По результатам осмотра объекта строительства с выборочной проверкой параметров и элементов объекта по входящим в компетенцию Госавтоинспекции вопросам:

а) Не выявлены нарушения проектной документации, технических  
(выявлены / не выявлены)  
нормативных правовых актов, а также дефекты и недоделки,  
препятствующие нормальной эксплуатации объекта.

Начальник ОГАИ ОВД  
Барановичского райисполкома

(должность сотрудника ГАИ,  
выдавшего заключение)

(подпись, печать, подразделение ГАИ)

А.С.Переход

(инициалы, фамилия)

15.11.2019

(дата)

Перечень нарушений проектной документации, технических нормативных правовых актов, а также дефектов и недоделок изложен на оборотной стороне. Разрешение на приёмку объекта в эксплуатацию будет выдано после их устранения и повторной проверки.

б) возражения против приемки объекта в эксплуатацию: не имеются.

Начальник ОГАИ ОВД  
Барановичского райисполкома

(должность сотрудника ГАИ,  
выдавшего заключение)

(подпись, печать, подразделение ГАИ)

А.С.Переход

(инициалы, фамилия)

15.11.2019

(дата)

(оборотная сторона заключения)

Перечень нарушений проектной документации, технических нормативных правовых актов, а также дефектов и недоделок, выявленных

07.10.2019

(дата)

в ходе осмотра законченного строительством объекта:  
**«Строительство и обслуживание биогазовой установки мощностью 2000 кВт».**

(полное наименование объекта строительства и адрес)

Недостатки не выявлены

Начальник ОГАИ ОВД

Барановичского райисполкома

(должность, сотрудника ГАИ,  
выдавшего заключение)

(подпись, печать подразделения ГАИ)

А.С.Переход

(инициалы, фамилия)

15.11.2019



## ЗАКЛЮЧЕНИЕ

о соответствии принимаемого в эксплуатацию объекта строительства  
разрешительной и проектной документации в части требований  
санитарно-эпидемиологического законодательства

от «22» ноября 2019г.

№ 264

Объект строительства «Строительство и обслуживание биогазовой  
установки мощностью 2000 кВт»

Заявитель ЗАО «Мир Биогаз», ул. Юбилейная, 4, пом. 2-15, д. Цна,  
с/с Папернянский, Минский район, Минская область

По результатам рассмотрения заявления № 3.23/315 от 14.11.2019  
(дата, номер)

представленной проектной документации Энергетическая инженерно-  
консалтинговая компания ОДО «ЭНЭКА», объект № П-82/17, 2017г.

(указывается разработчик проектной документации, дата и номер утверждения)

разрешительной документации заключение Барановичского зонального  
ЦГиЭ от 31.07.2017 № 154

(указывается дата, номер технических требований, наименование учреждения государственного санитарного надзора их  
выдававших)

протокола(ов) лабораторных исследований (испытаний) протокол  
испытаний воды от 16.11.2019 № 8336; протокол измерений  
среднегодовой эквивалентной равновесной объемной активности  
дочерних продуктов радона и торона в воздухе помещений от 14.11.2019  
№ 1635 Р; протокол измерений мощности гамма-излучения от 14.11.2019  
№ 1634 Р; протокол измерений уровня звука, уровней звукового давления в  
октавных полосах на рабочем месте оператора от 14.11.2019 № 1629 И,  
выполненные лабораторным отделом Барановичского зонального ЦГиЭ.

(указываются протоколы лабораторных исследований (испытаний) питьевой воды из водоразводной сети, концентрации  
радонов в воздухе жилых помещений, физических факторов установленного технического оборудования, дата и номер, кем  
выданы)

оценки соответствия принимаемого в эксплуатацию объекта  
строительства разрешительной и проектной документации соответствует  
(не соответствует) в части требований санитарно-эпидемиологического  
законодательства.

Срок действия настоящего заключения: бессрочно.

Главный государственный  
санитарный врач г. Барановичи  
и Барановичского района



В. В. Александрович



**ЗАКЛЮЧЕНИЕ № 135**

26.11.2019

(дата)

Объект строительства: «Строительство и обслуживание биогазовой установки мощностью 2000 кВт».

По результатам выборочных рассмотрения исполнительной технической документации и осмотра объекта по вопросам его соответствия требованиям технических нормативных правовых актов системы противопожарного нормирования и стандартизации возражения против приемки объекта в эксплуатацию в пределах компетенции отсутствуют.

Главный государственный инспектор  
г. Барановичи и Барановичского района  
по пожарному надзору



И.К.Хлобукин

Государственное учреждение  
образования «Республиканский центр  
государственной экологической экспертизы  
и повышения квалификации руководителей  
работников и специалистов» Министерства  
природных ресурсов и охраны окружающей  
среды Республики Беларусь  
1-й пер. Милославца, 50/4, 220037, г. Минск

Государственное учреждение  
образования «Республиканский  
центр государственной  
экологической экспертизы и  
повышения квалификации  
руководящих работников и  
специалистов» Министерства  
природных ресурсов и охраны  
окружающей среды  
Республики Беларусь

### ЗАКЛЮЧЕНИЕ № 1653

Объект строительства «Строительство и обслуживание биогазовой  
установки мощностью 2000 кВт» на земельном участке площадью 1,4426  
га, расположенном по адресу: Брестская область, Барановичский район,  
Новомышский с/с, 1,5 км северо-западнее аг. Мир»

(полное наименование и адрес)

По результатам рассмотрения исполнительной технической  
документации и осмотра объекта (стройки) в натуре с выборочной  
проверкой узлов, деталей, систем по следующим, входящим в  
компетенцию органа, вопросам:

соответствия требованиям экологической безопасности, охраны  
окружающей среды и рационального использования природных ресурсов.

Возражения против приемки объекта в эксплуатацию – отсутствуют.

Специалист 1 категории по государственной  
экологической экспертизе отдела  
государственной экологической  
экспертизы по Брестской области  
(должность лица, выдавшего заключение)

 М.Э.Каштелян  
(инициалы, фамилия)  
Дата 02.12.2019

Орган государственного надзора (контроля)

ГОСЭНЕРГОНАДЗОР  
Барановичское межрайонное отделение  
пр-т Советский, 41, 225411  
г. Барановичи, Брестская область  
Республика Беларусь

## ЗАКЛЮЧЕНИЕ №144

Объект строительства Строительство и обслуживание биогазовой установки  
(полное наименование и адрес)  
мощностью 2000 кВт.

По результатам рассмотрения исполнительной технической документации и осмотра объекта (стройки) в натуре с выборочной проверкой узлов, деталей, систем по следующим, входящим в компетенцию органа, вопросам:

Электромонтажные работы; монтаж системы теплоснабжения.

Возражения против приемки объекта в эксплуатацию отсутствуют.

Зам.начальника Барановичского МРО

(должность лица, выдавшего заключение)



В.М.Корпун

(инициалы, фамилия)

Дата

10 декабря 2019



Орган государственного  
строительного надзора

Инспекция Департамента  
контроля и надзора за  
строительством по Брестской  
области

(наименование)

**ЗАКЛЮЧЕНИЕ № 3-306Ч-001/19**

Объект строительства:

**Строительство и обслуживание биогазовой установки  
мощностью 2000 кВт**

(полное наименование и адрес)

По результатам рассмотрения исполнительной документации и осмотра объекта строительства в натуре с выборочной проверкой узлов, деталей, систем по вопросам соответствия принимаемого в эксплуатацию объекта проектной документации, разработанной и утвержденной с учетом установленных законодательством требований к ее разработке и утверждению, в том числе требований безопасности и эксплуатационной надежности.

Возражения против приемки объекта в эксплуатацию отсутствуют.

Государственный  
строительный инспектор  
Барановичского зонального  
отдела инспекции

(должность лица, выдавшего заключение)



(подпись, печать)

Матюк А.Р.

(инициалы, фамилия)

Дата **12.12.2019**



ГОСУДАРСТВЕННЫЙ КОМИТЕТ ПО СТАНДАРТИЗАЦИИ РЕСПУБЛИКИ БЕЛАРУСЬ  
РЕСПУБЛИКАНСКОЕ УНИТАРНОЕ ПРЕДПРИЯТИЕ «ГЛАВГОССТРОЙЭКСПЕРТИЗА»

# ЗАКЛЮЧЕНИЕ

## государственной экспертизы

|      |                    |
|------|--------------------|
| БГСА | BY/112-4.0101      |
| ISCA | ГОСТ ISO/IEC 17020 |

от « 19 » 10 20 18 г.

№ 487-17/18 - Д1

*внесение изменений в заключение государственной экспертизы  
от 05.10.2018г. №487-17/18*

- Объект строительства : "Строительство и обслуживание биогазовой установки мощностью 2000 кВт"
- Предмет государственной экспертизы : Государственная экспертиза не проводилась
- Основание для внесения изменения в заключение : Письмо ОДО «ЭНЭКА» от 15.10.2018г. №4041/18
- Заказчик (застройщик) : Закрытое акционерное общество "Мир Биогаз"
- Разработчик (генпроектировщик) : Общество с дополнительной ответственностью "ЭНЭКА"
- Заявитель : Общество с дополнительной ответственностью "ЭНЭКА"
- Вид строительства : Возведение
- Место расположения объекта : Брестская область, Барановичский район
- Строительство финансируется : Без привлечения бюджетных средств





## 1. Вносимые изменения

С целью устранения выявленных технических ошибок в тексте заключения государственной экспертизы от 05.10.2018г. №487-17/18, выданном государственным предприятием «Главгосстройэкспертиза» по строительному проекту «Строительство и обслуживание биогазовой установки мощностью 2000кВт» вносятся изменения:

1.1. В «Общей части» и «Выводы» вместо «Архитектурный проект» следует читать «Строительный проект».

1.2. В разделе «Технологические решения» по результатам рассмотрения раздела вместо «количество биогаза в год в табл.3.2 приведено в соответствие количеством в табл.3.4 и 3.6» следует читать «количество биогаза в год в табл.3.2 приведено в соответствие количеством в табл.3.4 и 3.6 (годовой объем биогаза составляет 6924тыс.н.м<sup>3</sup>)».

1.3. В разделе «Электроснабжение» по результатам рассмотрения раздела вместо «в разделе 5.1 пояснительной записки исправлена марка питающих кабелей 10кВ» следует читать « в разделе 5.1 пояснительной записки исправлена марка питающих кабелей 10кВ; в разделе 4 исправлена мощность каждой ГПА — 999кВт, суммарная мощность двух ГПА — 1998кВт».

## 2. Выводы

Настоящим заключением внесено изменение в положительное заключение государственной экспертизы от 05.10.2018г. №487-17/18 без изменения его выводов.

Настоящее заключение допускается воспроизводить только в полном объеме совместно с заключением государственной экспертизы от 05.10.2018г. №487-17/18.

## 3. Подписи

*Заместитель генерального директора -  
начальник управления промышленного  
и дорожного строительства*

 **И.М.Шевелёв**

*Заместитель начальника управления  
промышленного и дорожного  
строительства*

 **А.Г.Воробей**

*Главный эксперт*

 **А.В.Перминова**

*Начальник отдела — ведущий эксперт  
по нормоконтролю отдела приемки  
документации управления методологии*

 **Ф.И.Журавлев**



Дзяржаўны камітэт па стандартызацыі  
Рэспублікі Беларусь

РЕСПУБЛИКАНСКОЕ УНИТАРНОЕ ПРЕДПРИЯТИЕ  
«ГАЛОУДЗЯРЖБУДЭКСПЕРТЫЗА»

пр. Пераможцаў, 23. к. 1, каб. 309  
220004, г. Мінск  
тэл. (017) 203-15-06, факс (017) 306-21-10  
E-mail: mail@gse.by  
р/р ВУ21ВЛВВ30120100006801001001  
у ГАПЕРУ ААТ «Белінвестбанк»  
пр. Машэрава, 29, 220002, г. Мінск,  
БІК ВЛВВВУ2Х  
УНП 100006801 АКПА 034276095000

Государственный комитет по стандартизации  
Республики Беларусь

РЕСПУБЛИКАНСКОЕ УНИТАРНОЕ ПРЕДПРИЯТИЕ  
«ГЛАВГОССТРОЙЭКСПЕРТИЗА»

пр. Победителей, 23. к. 1, каб. 309  
220004, г. Мінск  
тэл. (017) 203-15-06, факс (017) 306-21-10  
E-mail: mail@gse.by  
р/с ВУ21ВЛВВ30120100006801001001  
в ГОПЕРУ ОАО «Белінвестбанк»  
пр. Машэрава, 29, 220002, г. Мінск,  
БІК ВЛВВВУ2Х  
УНН 100006801, ОКПО 034276095000

05.10.2018 № 07-02/4286

На № \_\_\_\_\_ ад \_\_\_\_\_

Общество с дополнительной  
ответственностью "ЭНЭКА"

220125, г. Минск,  
пр-т Независимости, 177 пом.1а

О направлении заключения  
государственной экспертизы

Республиканское унитарное предприятие «Главгосстройэкспертиза» провело государственную экспертизу строительного проекта "Строительство и обслуживание биогазовой установки мощностью 2000 кВт" и направляет прилагаемое к настоящему письму заключение государственной экспертизы от 05.10.2018 г. за № 487-17/18.

За получением документов проекта, представленных для проведения государственной экспертизы, следует прибыть в течение 10 календарных дней после получения Акта оказанных услуг по адресу: г.Минск, пр-т Победителей, 23 к.2, 5-й этаж, кабинет 504, телефон 2033944, Перминова А.В.

Приложение: заключение государственной экспертизы на 40 страницах в одном экземпляре.

Первый заместитель  
генерального директора

А.В.Мороз

Перминова  
2033944

1950-1951, 1951-1952

200

1950-1951, 1951-1952

1950-1951

1950-1951, 1951-1952

1950-1951





ГОСУДАРСТВЕННЫЙ КОМИТЕТ ПО СТАНДАРТИЗАЦИИ РЕСПУБЛИКИ БЕЛАРУСЬ  
РЕСПУБЛИКАНСКОЕ УНИТАРНОЕ ПРЕДПРИЯТИЕ «ГЛАВГОССТРОЙЭКСПЕРТИЗА»

# ЗАКЛЮЧЕНИЕ

государственной экспертизы

(положительное)

|      |                    |
|------|--------------------|
| БГПА | BY/112 4.0001      |
| BSCA | ГОСТ ISO/IEC 17020 |

от 05.10.2018г.

№ 487-17/18

Объект строительства : "Строительство и обслуживание биогазовой  
установки мощностью 2000 кВт"

Объект государственной : Строительный проект при одностадийном  
экспертизы проектировании

Предмет государственной : Оценка соответствия основная  
экспертизы

Шифр проекта : П-82/17

Заказчик (застройщик) : Закрытое акционерное общество "Мир  
Биогаз"

Разработчик : Общество с дополнительной  
(генпроектировщик) ответственностью "ЭНЭКА"

Заявитель : Общество с дополнительной  
ответственностью "ЭНЭКА"

Вид строительства : Возведение

Место расположения объекта : Брестская область, Барановичский район

ГИП : Черкасова Н.Г.

Строительство финансируется : Без привлечения бюджетных средств



## 1. Общая часть

Архитектурный проект разработан на основании:

- *разрешительной документации:*
  - акта выбора места размещения земельного участка, утвержденного председателем Барановичского районного исполнительного комитета от 13.06.2017г.;
  - архитектурно-планировочного задания от 24.08.2017г. №40, утвержденного главным архитектором Барановичского района;
  - технических условий РУП «Брестэнерго»:
    - ✓ от 09.08.2017г. №20/7218 на присоединение электроустановок потребителя к электрической сети и организацию учета электроэнергии с использованием АСКУЭ;
    - ✓ от 27.04.2018г. №20/4034 о внесении изменений в технические условия от 09.08.2017г. №20/7218.
  - технических условий:
    - ✓ филиала «Барановичское производственное управление» «ПРУП «Брестоблгаз» от 04.08.2017г. №03-09/1419;
    - ✓ УГАИ УВД Брестского облисполкома от 01.08.2017г. №194.
- *задания на проектирование* от 25.05.2018г., утвержденного директором ЗАО «Мир Биогаз»;
- *исходных данных для проектирования:*
  - заключения Государственного учреждения «Барановичский зональный центр гигиены и эпидемиологии» от 31.07.2017г. №154;
  - заключения Государственного пожарного надзора от 05.12.2017г. №1/04-02-12/22;
  - писем:
    - ✓ Министерства по чрезвычайным ситуациям Республики Беларусь от 28.12.2017г. №01-13/14-10р о расстоянии от ближайшего ГРОЧС до объекта;
    - ✓ Учреждения «Брестское областное управление Министерства по чрезвычайным ситуациям Республики Беларусь от 27.12.2017г. №4/02-14/284адм об отсутствии необходимости разработки раздела «ИТМ ГО»;
    - ✓ филиала «Брестоблгидромет» от 02.08.2018г. №101 о фоновых концентрациях загрязняющих веществ и метеорологических характеристиках атмосферного воздуха.
  - технического заключения по инженерно-геологическим изысканиям, выполненным ООО «ГеоДата» в 2017г. (объект 1122-2017-ГИ).

По проекту представлены:

- положительное заключение государственной экологической экспертизы, выданное ГУО «Республиканский центр государственной экологической экспертизы и повышения квалификации руководящих работников и



специалистов» Министерства природных ресурсов и охраны окружающей среды Республики Беларусь от 19.07.2018г. №2759, утвержденный приказом №2759-Э от 19.07.2018г.;

- согласование ЗАО «Мир Биогаз» (письмо от 29.06.2018г. №2018-06-29/01).

#### *Дополнительная информация*

Предусматривается строительство биогазового комплекса мощностью 2000кВт на базе комплекса по откорму КРС в ОАО «Агрокомбинат Мир» с выработкой тепла и электроэнергии путем сжигания биогаза в двигателе внутреннего сгорания. Биогаз производится путем переработки сырого навоза и куриного помета анаэробным методом (в бескислородной среде).

В рассмотрении принимали участие:

#### *Группа экспертов*

|   |                     |
|---|---------------------|
| Общая часть. Отопление и вентиляция                                                                                                 | Перминова А.В.      |
| Генеральный план   | Назарук А.П.        |
| Технологические решения. Технологические коммуникации. Организация и условия труда работников                                       | Воробей А.Г.        |
| Архитектурные решения   | Вилясов Ю.Г.        |
| Конструктивные решения   | Гурский Н.К.        |
| Тепломеханические решения   | Гук С.В.            |
| Тепловые сети   | Кикор С.Н.          |
| Газоснабжение   | Кныш М.И.           |
| Водоснабжение и канализация. Технологические трубопроводы                                                                           | Кальвинковская О.А. |
| Системы связи   | Пашук В.Ф.          |
| Противопожарные решения. Инженерно-технические мероприятия гражданской обороны. Мероприятия по предупреждению чрезвычайных ситуаций | Минич О.Н.          |
| Организация строительства   | Бурко В.Н.          |
| Технико-экономические   | Коркунова Л.И.      |

#### *Внештатные специалисты*

|                                              |                 |
|----------------------------------------------|-----------------|
| Электроснабжение                             | Равнополец Г.В. |
| Инженерно-геологические изыскания            | Талеев Р.В.     |
| Релейная защита                              | Соловьев В.Е.   |
| Автоматизация. АСКУЭ. Телемеханика           | Королев В.Н.    |
| Видеонаблюдение. Система контроля периметра. | Залесский С.Н.  |
| Технологическая система контроля доступа     |                 |
| Пожарная сигнализация                        | Волкович Л.И.   |

## **2. Инженерно-геологические изыскания**

Инженерно-геологические изыскания выполнены с учетом требований СНБ 1.02.01-96, ТКП 45-5.01-254-2012.



Инженерно-геологические условия по объекту характеризуются по материалам изысканий, выполненным ООО «ГеоДата» в ноябре-декабре 2017 года (техническое заключение по объекту №1122-2017-ГИ, изыскания для стадии строительного проекта).

Геологическое строение площадки на глубину до 16,0м представлено следующими генетическими типами отложений:

- проблематичные отложения поозерского горизонта вскрыты локально с поверхности под почвенно-растительным слоем мощностью до 0,2м. В литологическом плане - это пески пылеватые с тонкими прослойками супеси. Мощность отложений 0,6-1,2м;
- ниже, а в местах отсутствия проблематичных отложений – с поверхности, залегают конечно-моренные отложения сожского горизонта. Представлены отложения песками мелкими, средними, крупными, а также супесью с включением гравия и гальки, с тонкими прослойками песка. На полную мощность отложения не пройдены, максимальная вскрытая мощность 15,4м.

Грунты изучались визуальными и лабораторными методами, а также статическим зондированием. По результатам изучения они разделены на инженерно-геологические элементы (ИГЭ). Выделено 6 (шесть) инженерно-геологических элементов. Нормативные значения характеристик грунтов в каждом выделенном ИГЭ определены методами математической статистики по ТКП 45-5.01-15-2005. Малопрочных и слабых грунтов в изученной толще не выявлено. Грунты неагрессивны к бетону любых марок.

Подземные воды в период изысканий не вскрыты. Во влагообильные периоды года формирование вод спорадического распространения в песчаных прослойках в глинистых грунтах, а также распространение верховодки в песках на кровле глинистых отложений.

Материалы изысканий содержат сведения, достаточные для инженерно-геологического обоснования проектных решений на стадии «Строительный проект».

*По результатам рассмотрения* изменения и дополнения материалы инженерно-геологических изысканий не вносились.

### **3. Результаты рассмотрения проектной документации**

#### **3.1. Раздел «Генеральный план»**

Участок строительства расположен рядом с животноводческим комплексом а/г Мир, Барановичского района, Брестской области. Участок свободен от застройки, имеется древесно-кустарниковая растительность подлежащая вырубке. Рельеф участка - спокойный. Проезд к участку строительства осуществляется по существующим внутрихозяйственным



дорогам.

На площадке предусмотрено строительство биогазовой установки в составе: 2-х резервуаров подачи навоза, 3-х биореакторов, резервуара отсепарированного субстрата, 1-го сепаратора, площадки хранения отсепарированной сухой части, площадки хранения навоза, блока подачи навоза, насосной станции, 2-х когенерационных установок, 2-х блоков охлаждения когенератора, фильтра биогаза, факела, колодца конденсата, ТП, автомобильных весов, пункта контроля, площадки маневрирования, парковки на 3 м/места, КНС занавоженных стоков.

Проезд и площадка маневрирования выполняются с покрытием из монолитного цементобетона, участки вокруг технологических емкостей выполняются с покрытием из фракционного щебня, тротуары — из мелкогазмерных бетонных плит. Территория в границах работ озеленяется путем устройства газона из многолетних трав. По периметру установки устраивается забор.

Отвод поверхностных вод с площадки строительства предусмотрен закрытым, по уклонам лотковой части проездов — в приемные колодцы ливневой канализации. С условно чистых зеленых зон водоотвод открытый, в пониженные места рельефа за пределами участка строительства.

Основные показатели: площадь участка в условных границах работ — 14798м<sup>2</sup>, площадь застройки — 3406м<sup>2</sup>, площадь покрытий — 4356м<sup>2</sup>, площадь озеленения — 7036м<sup>2</sup>.

#### *По результатам рассмотрения раздела:*

- на листе ГП-6 уменьшено расстояние между продольными швами в ц/б покрытии (Тип 1) согласно ТКП 45-3.03-244-2011;
- на ситуационном плане указаны границы СЗЗ;
- запроектирована площадка для установки контейнера ТБО;
- таксационный план согласован с ОАО "Агрокомбинат Мир" (лист ГП-7);
- схемы организации дорожного движения согласованы с госавтоинспекцией УВД Брестского облисполкома (листы ГП-8,9);
- на листах указан тип проектируемой ограды - металлическое ограждение, дана ссылка на комплект чертежей ее разработки (П-82/17-КЖ).

### **3.2. Раздел «Технологические решения»**

Установленная электрическая мощность проектируемого биогазового комплекса (БГК) составляет 2000 кВт, общая тепловая мощность - 2160кВт. Тепло и электроэнергия вырабатываются в когенерационных установках (КУ). Биогаз производится путём переработки сырого навоза и куриного помёта анаэробным методом (в бескислородной среде).

Количество биогаза производимого за год составляет 5630 тыс.н.м<sup>3</sup>.

Схема биогазового комплекса включает в себя: площадку хранения навоза; буферные резервуары для жидкого навоза; дозатор; насосную подачу и





распределения сырья с дробилкой; биогазовый комплекс на 3 биореактора с погружными мешалками; насосную; фильтр биогаза; повышающий вентилятор; две когенерационные установки (КГУ); два блока охлаждения когенератора; резервуар отработанного жидкого сырья; площадка хранения отсепарированной сухой части; колодец конденсата; факел.

Кроме этого на площадке БГК размещаются автомобильные весы, пункт контроля, площадка маневрирования и служебная парковка.

Технологическое оборудование БГК принято комплектной поставки.

Режим работы биогазовой установки — круглосуточный.

Количество работающих составит 5 человек.

### ***По результатам рассмотрения раздела:***

- в текстовой части проекта приведены согласно Приложению А.3 ТКП 45-1.02-295-2014: количество дней работы в году; годовая потребность во вспомогательных материалах; сведения о потребности на технологические нужды в топливе, сжатом воздухе, воде, электроэнергии; решения по механизации и автоматизации технологических процессов; отходы производства;
- чертежи согласованы со специалистами смежных разделов, добавлены подписи в основной надписи;
- в спецификации оборудования:
  - предусмотрены первичные средства пожаротушения согласно Приложению 5 ППБ Беларуси 01-2014;
  - указаны технические характеристики оборудования, согласно требованию п.4.15 ТКП 45-1.02-295-2014, достаточные для выполнения заказчиком процедуры закупки;
  - указаны требования к оборудованию, размещаемому во взрывоопасных зонах;
  - для части оборудования указано количество и масса;
- на планах указаны взрывоопасные зоны от наружных установок с газом согласно ПУЭ;
- пояснительная записка дополнена информацией о наличии в проекте контроля за аварийными режимами технологических процессов (уровень, давление и т.п.);
- количество биогаза в год в табл.3.2 приведено в соответствии количеством в табл.3.4 и 3.6;
- уточнены цифры количества сырья в таблице 3.5;
- из состав раздела исключена схема подачи воздуха (л.5), она включена в раздел ТК.ВС.

### **3.3. Раздел «Технологические трубопроводы;**

На территории ОАО «Агрокомбинат «Мир» расположены 3 существующие



КНС, перекачивающие навоз на существующие лагуны.

Проектом предусматривается:

- подача навоза по наружной сети от 3-х существующих КНС и отстойника (К14Н) через насосную станцию (№4.3 по гп) модульного исполнения в биореакторы (№2.1, 2.2, 2.3 по гп). Внутриплощадочные напорные сети подачи навоза запроектированы из полиэтиленовых напорных труб. В отстойнике предусмотрена установка погружного насоса производительностью 132,4м³/час, давлением 0,148МПа. На подающих трубопроводах в биореакторы предусматриваются ножевые затворы;
- замена в существующих КНС погружного насоса производительностью 132,4м³/час, давлением 0,148МПа;
- подача сухого навоза в биореакторы (К13Н) с помощью сепаратора (№3.2 по гп) – измельчителя производительностью 15,9м³/час. Внутриплощадочные напорные сети запроектированы из полиэтиленовых напорных труб;
- отвод жидкой фракции отработанного субстрата (К15Н) из резервуаров подачи навоза (№1.1, 1.2 по гп) насосами, установленными в насосной станции (№4.3 по гп), по напорному трубопроводу в существующие лагуны ОАО «Агрокомбинат «Мир». Винтовые насосы приняты производительностью 20-60м³/час, давлением 0,20- 60МПа, (2 рабочих) с частотным регулированием. Наружные напорные сети запроектированы из полиэтиленовых напорных труб. На трубопроводах выпуска в лагуны предусматриваются колодцы с ножевыми затворами;
- подача отработанного субстрата (К15.1Н) от биореакторов в сепаратор (№3.2 по гп) насосами, установленными в насосной станции (№4.3 по гп). Винтовые насосы приняты производительностью 20-60м³/час, давлением 0,30-0,60МПа, (2 рабочих) с частотным регулированием. Наружные напорные сети запроектированы из полиэтиленовых напорных труб. Отсепарированный субстрат складывается на площадке для хранения отработанного субстрата;
- отвод отработанного жидкого субстрата (К15.2Н) от резервуара отсепарированного субстрата (№3.1 по гп) на дальнейшую обработку насосами, установленными в насосной станции (№4.3 по гп). Винтовые насосы приняты производительностью 20-60м³/час, давлением 0,20МПа, (2 рабочих) с частотным регулированием. Наружные напорные сети запроектированы из полиэтиленовых напорных труб;
- отведение конденсата (К2.1Н), образующегося во время осушения газа, в резервуар отсепарированного субстрата (№3.1 по гп). Конденсат от установки ГСН самотеком поступает в КНС конденсата (№5.5 по гп). КНС принята заглубленного типа модульного исполнения. 18,00м³, в котором устанавливаются погружные насосы производительностью 3,60м³/час, давлением 0,07МПа, (1 рабочий, 1 резервный). Работа насосов автоматизирована. Наружные напорные сети запроектированы из полиэтиленовых напорных труб;





- вынос 2-х существующих напорных навозопроводов из зоны строительства. Перекладываемые участки запроектированы из полиэтиленовых напорных труб.

#### *По результатам рассмотрения раздела:*

- представлены:
  - технические условия ОАО «Агрокомбинат «Мир»;
  - ✓ от 03.09.2018г. №1-7/2090 на забор сырья (навоза);
  - ✓ от 03.09.2018г. №1-7/2090 на сброс отработанного субстрата;
  - ✓ от 08.10.2018г. №1-712402 на вынос сете с территории застройки;
  - заключение о техническом состоянии строительных конструкций по объекту: «Обследование строительных конструкций жижесборников (3шт.)» по объекту «Строительство и обслуживание биогазовой установки мощностью 2000 кВт».
- план наружных сетей дополнен штампом топосъемки, условными обозначениями существующих сетей, привязками сетей от зданий и сооружений, согласованием смежных разделов проекта;
- проект дополнен:
  - таблицей расходов проектируемых систем, требуемых давлений (лист 1, комплект К.ТХ);
  - схемами напорных систем.
- откорректированы:
  - уровни работы насосов в КНС конденсата (№5.5 по гп);
  - количество насосов в спецификации.

#### **3.4. Раздел «Воздухоснабжение»**

Для обеспечения потребителей биогазовой установки сжатым воздухом, а также воздухом в контейнерной насосной (комплект поставки) располагается компрессор производительностью 255л/мин, давлением 1,0МПа, а также три воздуходувки производительностью 200 л/мин, давлением 0,02МПа. Компрессор работает в автоматическом режиме.

Проектом предусматривается соединение посредством подземных воздухопроводов установленного в контейнерной насосной комплектно поставляемого оборудования с линиями распределения, расположенными в шкафах на биореакторах.

Трубопроводы относятся к группе В, категория V по ТКП 45-3.05-167.

Компрессорная установка оснащена манометром, измерителем давления в емкости, ресивером, вибрационным демпфером, редуктором давления.

Диафрагменная воздуходувка оснащена входным фильтром и системами защиты.

Проектом предусматривается подземная прокладка трубопроводов сжатого воздуха из полиэтиленовых труб.



### *По результатам рассмотрения раздела:*

- заверение проектной организации в общих указаниях п.1 выполнено в соответствии с Приложением А.13 ТКП 45-1.02-295-2017;
- в общих указаниях приведена запись согласно п.4.15 ТКП 45-1.02-295-2017;
- в разделе 1 текстовой части указано количество потребителей сжатого воздуха, средний расход с учетом коэффициентов одновременности и использования;
- пояснительная записка дополнена сведениями о методах компенсации температурных расширений трубопроводов и их дренажа;
- на принципиальной схеме л.2 указаны потребители сжатого воздуха - задвижки, согласно раздела 1 текстовой части;
- представлена спецификация оборудования по разделу;
- принятая марка раздела ТК.ВС не соответствует Приложению А СТБ 2255-2012 и заменена на НВС (наружные сети воздуховоснабжения);
- в общих указаниях дана ссылка на ГОСТ цветовой окраски трубопроводов;
- представлен план расположения компрессора в насосной станции.

### **3.5. Раздел «Организация и условия труда работников»**

Раздел разработан с учетом требований ТКП45-1.02-239-2011 "Проектная документация для строительства. Состав, содержание и порядок разработки раздела "Организация и условия труда работников" для объектов производственного назначения".

В разделе приведены:

- краткая характеристика технологических процессов;
- проектные решения по производственным и бытовым помещениям;
- проектные решения по отоплению, вентиляции и освещению;
- концентрации (уровни) вредных производственных факторов на рабочих местах;
- перечень и характеристика применяемых сырья и материалов;
- перечень и характеристика оборудования и инструментов, генерирующих вредные производственные факторы;
- количество рабочих мест и численность работников проектируемого производства;
- наименование и количество необходимых индивидуальных средств защиты работников от воздействия вредных производственных факторов;
- оценка факторов производственной среды.

### *По результатам рассмотрения раздела:*

- в разделе отражены согласно п.5.1 ТКП 45-1.02-239-2011 Изменение 1 технические решения по внедрению мероприятий, снижающих





воздействие всех вредных производственных факторов и улучшающих условия труда;

- в таблице А.1 заполнены столбцы 4-6, в таблице А.2 -столбец 4;
- в таблицах А.5 указан химический фактор, вибрация, освещенность и т.д.;
- в списке использованной литературы исключены отмененные классификаторы.

### **3.6. Раздел «Архитектурные решения»**

*Биореактор (№2.1, 2.2, 2.3 по ГП)* – железобетонное сооружение (резервуар), с внутренним диаметром 28,0м, с высотой стен - 8,0м. Кровля – натяжная из брезента (высота – 15,28м). Наружная отделка стен – обшивка профнастилом с утеплением. Пол – монолитный железобетонный.

Класс сложности по СТБ 2331-2015 – К-3.

*Пункт контроля (№8 по ГП)* – сооружение полной заводской готовности контейнерного типа, размерами в плане 2,44х6,06м, высотой 2,59м. Стены и кровля – сэндвич-панели.

В пункте контроля размещено помещение диспетчерской и санузел.

Класс сложности по СТБ 2331-2015 – К-5.

*По результатам рассмотрения* изменения и дополнения в раздел не вносились.

### **3.7. Раздел «Конструктивные решения»**

*Резервуар подачи навоза (№1.1,1.2 по ГП). Резервуар отсепарированного субстрата (№3.1 по ГП)*

Монолитный железобетонный резервуар цилиндрической формы с внутренним диаметром 12 м, с высотой стенок 4 м. Толщина стенок 200 мм.

В центре резервуара расположена колонна из нержавеющей стали (технологическое оборудование, комплектная поставка заказчика с элементами крепления), поддерживающая кровлю из прорезиненного брезента (комплектная поставка заказчика с элементами крепления). Данные элементы крепятся к основанию и стенам резервуара при помощи распорных анкеров.

Основание резервуара - монолитная железобетонная плита толщиной 260мм, диаметром 13м. В центральной части плиты на пересечении осей 1-А предусмотрена толщиной 100мм с габаритами в плане 1600х1600мм. В основании плиты слой экструдированного пенополистирола XPS толщиной 60мм, по уплотненной щебеночной подготовке толщиной 200 мм, уложенной по методу заклинки и уплотненная подушка из песка средней крупности толщиной 200 мм.

Армирование плиты днища и стенок предусмотрено арматурными сетками.

Класс агрессивности внутренней среды ХА2, класс наружной среды по условиям эксплуатации ХС4, ХФ3.



Для монолитных конструкций предусмотрен бетон класса C35/45, W8, F200 на сульфатостойком цементе по ГОСТ 22266-2013.

Все внутренние поверхности резервуара защищаются окрасочной гидроизоляцией на цементно-полимерной основе толщиной 2 мм.

#### *Биореактор (№2.1, 2.2, 2.3 по ГП)*

Монолитный железобетонный резервуар цилиндрической формы с внутренним диаметром 28 м, с высотой стенок 8 м. Толщина стенок 270мм. В центре резервуара расположена колонна из нержавеющей стали (технологическое оборудование, комплектная поставка заказчика с элементами крепления).

Основание резервуара - монолитная железобетонная плита толщиной 300мм, диаметром 29,14 м. В центральной части плиты на пересечении осей 1-А предусмотрена «банкетка» толщиной 100мм с габаритами в плане 1600х1600мм. В основании плиты слой экструдированного пенополистирола XPS толщиной 60мм, по уплотненной щебеночной подготовке толщиной 200мм, уложенной по методу заклинки и уплотненная подушка из песка средней крупности толщиной 200мм.

Армирование плиты днища предусмотрено арматурными сетками.

В соответствии с заданием на проектирование класс агрессивности внутренней среды ХА2, класс наружной среды по условиям эксплуатации ХС4, XF3.

В монолитных конструкциях предусмотрен бетон класса C35/45, W8, F200 на сульфатостойком цементе по ГОСТ 22266-2013.

Все внутренние поверхности резервуара защищаются окрасочной гидроизоляцией на цементно-полимерной основе толщиной 2 мм.

#### *Площадка хранения отсепарированной сухой части (№3.3 по ГП)*

Площадка запроектирована размерами в плане 15,0х20,0м, огорожена с 3-х сторон стенкой высотой 3,0м, в месте крепления сепаратора - 4,0м. Над площадкой на высоте 4,0м на монолитных стенках устанавливается блок сепаратора в виде контейнера с площадкой обслуживания (комплектная поставка заказчика).

Класс среды по условиям эксплуатации ХС4, XF2. Материал площадки - монолитный бетон класса C30/37, W8, F200 толщиной 250мм. Армирование предусматривается отдельными стержнями (в зоне стенок) и сетками из арматуры S500 по СТБ1704-2012. В основании уплотненная щебеночная подготовка толщиной 200мм, уложенная по методу заклинки и уплотненная подушка из песка средней крупности толщиной 300мм.

#### *Площадка временного хранения сырья (№4.1 по ГП)*

Площадка запроектирована размерами в плане 32,4х20,0м, огорожена с 3-х сторон стенкой высотой 3,0м, является продолжением площадки №3.3. Класс среды по условиям эксплуатации ХС4, XF2. Материал площадки - монолитный бетон класса C30/37, W8, F200 толщиной 250мм. Армирование предусматривается отдельными стержнями и сетками из арматуры S500 по СТБ1704-2012. По длинной стороне площадка разделена на 2 части





деформационным швом. В основании уплотненная щебеночная подготовка толщиной 200мм, уложенная по методу заклинки и уплотненная подушка из песка средней крупности толщиной 300мм.

*Площадка под блок подачи сырья (№4.2 по ГП)*

Под контейнер запроектирована монолитная железобетонная площадка размерами в плане 6,0х 18,74м. Класс среды по условиям эксплуатации ХС4. Материал площадки - монолитный бетон класса С25/30, W8, F200 толщиной 300мм. Армирование предусматривается отдельными стержнями и сетками из арматуры S500 по СТБ 1704-2012.

В основании уплотненная щебеночная подготовка толщиной 300мм, уложенная по методу заклинки и уплотненная подушка из песка средней крупности толщиной 600мм.

*Площадка под насосную станцию (№4.3 по ГП)*

Под контейнер запроектирована монолитная железобетонная площадка размерами в плане 5,25х12,40. Класс среды по условиям эксплуатации ХС4. Материал площадки - монолитный бетон класса С25/30, W8, F200 толщиной 300мм. Армирование предусматривается отдельными стержнями и сетками из арматуры S500 по СТБ1704-2012.

В основании уплотненная щебеночная подготовка толщиной 200мм, уложенная по методу заклинки и уплотненная подушка из песка средней крупности толщиной 300мм.

*Когенерационная установка (№5.1; 5.11 по ГП)*

Под контейнер запроектирована монолитная железобетонная площадка размерами в плане 12,2х3,2 м. Класс среды по условиям эксплуатации ХС4. Материал площадки - монолитный бетон класса С25/30, W8, F200 толщиной 300мм. Армирование предусматривается отдельными стержнями и сетками из арматуры S500 по СТБ1704-2012. В основании уплотненная щебеночная подготовка толщиной 200мм, уложенная по методу заклинки и уплотненная подушка из песка средней крупности толщиной 300мм.

*Площадка под блок охлаждения когенератора (№5.2; 5.21 по ГП)*

Под блок запроектирована монолитная железобетонная площадка размерами в плане 4,0х 2,6м. Класс среды по условиям эксплуатации ХС4. Материал площадки - монолитный бетон класса С25/30, W8, F200 толщиной 250мм. Армирование предусматривается отдельными стержнями и сетками из арматуры S500 по СТБ1704-2012.

В основании уплотненная щебеночная подготовка толщиной 200мм, уложенная по методу заклинки и уплотненная подушка из песка средней крупности толщиной 300мм.

*Площадка под модуль подготовки очистки биогаза (№5.3 по ГП)*

Под блок запроектирована монолитная железобетонная площадка размерами в плане 6,0х3,4м. Класс среды по условиям эксплуатации ХС4. Материал площадки - монолитный бетон класса С25/30, W8, F200 толщиной 250мм.

Армирование предусматривается отдельными стержнями и сетками из



арматуры S500 по СТБ 1704-2012.

В основании уплотненная щебеночная подготовка толщиной 200мм, уложенная по методу заклинки и уплотненная подушка из песка средней крупности толщиной 300мм.

*Площадка под факел (№5,4 по ГП)*

Под блок запроектирована монолитная железобетонная площадка размерами в плане 2,2х2,2м. Класс среды по условиям эксплуатации ХС4. Материал площадки - монолитный бетон класса С25/30, W8, F200 толщиной 800мм. Армирование предусматривается отдельными стержнями и сетками из арматуры S500 по СТБ 1704-2012.

В основании уплотненная щебеночная подготовка толщиной 200мм, уложенная по методу заклинки и уплотненная подушка из песка средней крупности толщиной 200мм.

*Трансформаторная подстанция ТМГ12-1250/10 кВ (№6 по ГП)*

Проектом предусматривается комплектная трансформаторная подстанция полной заводской готовности. КТПБ (комплектная трансформаторная подстанция блочная) - отдельно стоящее одноэтажное прямоугольное сооружение размером в плане 5,7х3,25м, в железобетонном корпусе.

Под кабельный полуэтаж подстанции запроектирован монолитный плитный фундамент размерами в плане 6,8х3,13м из бетона класса С25/30, W8 толщиной 250 мм. Класс среды по условиям эксплуатации ХС2. Армирование предусматривается сетками из арматуры S500 СТБ 1704-2012.

В основании фундамента выровненная, уплотненная до  $K_{сот}=0,95$  песчаная подушка толщиной 150мм. Для герметизации кабельного полуэтажа предусматривается вертикальная оклеечная гидроизоляция из битумно-эластомерного гидроизоляционного материала Г-ПХ-БЭ-ГТ/ПП-(4,5-6).

*Площадка под пункт контроля (№8 по ГП)*

Под контейнер запроектирована монолитная железобетонная площадка размерами в плане 3,44х7,06м. Класс среды по условиям эксплуатации ХС4. Материал площадки - монолитный бетон класса С25/30, W8, F200 толщиной 300мм. Армирование предусматривается сетками из арматуры S500 по СТБ 1704-2012.

В основании уплотненная щебеночная подготовка толщиной 200мм, уложенная по методу заклинки и уплотненная подушка из песка средней крупности толщиной 300мм.

*Колодец конденсата (№5.5 по ГП). КНС занавоженных стоков (№11 по ГП)*

Под колодец конденсата запроектирована монолитная железобетонная плита размерами в плане 2,0х2,0м. Материал площадки - монолитный бетон класса С16/20, W8, толщиной 400мм. Армирование предусматривается сетками из арматуры S500 по СТБ 1704-2012.

Под КНС запроектирована монолитная железобетонная плита размерами в плане 4,0х4,0м. Материал площадки - монолитный бетон класса С16/20, W8, толщиной 400мм. Армирование предусматривается сетками из арматуры S500 по





СТБ 1704-2012.

Под бетонной подготовкой предусматривается щебеночное основание.

*Ограждение территории*

По периметру территории запроектировано ограждение высотой 2,0 м. Для проезда транспорта и прохода обслуживающего персонала предусмотрены ворота шириной 3,5м, 4,0м, 5,4 м.

Сетчатое ограждение СШ-2,5-Ц-50-2000/21/150 крепится на стойки, установленные с шагом 4,0м. Фундаменты под стойки - монолитные из бетона С16/20. Скважины под фундаменты столбов изготавливаются буровым способом.

*Молниеотводы*

Проектом предусмотрена установка 4-х молниеотводов. Высота - 25,5м. Молниеотвод представляет собой железобетонную стойку по серии 3.407.1-152. Крепление стойки в грунте осуществляется при помощи 3-х ригелей уложенных в перпендикулярном направлении. В верхней части стойки установлена металлический оголовок для крепления тросов.

Класс сложности для сооружений биогазового комплекса: №№ 1.1; 1.2; 2.1; 2.2; 2.2 ; 2.3; 3.1 - К- 3, для остальных сооружений К-4 по СТБ 2331-2015.

Класс надежности сооружений - RC2 по ТКП EN 1990-2011.

*По результатам рассмотрения* изменения и дополнения в раздел не вносились.

### 3.8. Раздел «Тепломеханические решения»

В соответствии с заданием на проектирование, согласованным Брестским областным управлением по надзору за рациональным использованием ТЭР, для комбинированной выработки тепловой и электрической энергии за счет сжигания биогаза, полученного путем анаэробной переработки отходов МТФ, предусматривается установка двух когенерационных установок (КГУ) суммарной установленной электрической/тепловой мощностью — 1,998/2,2МВт.

К установке приняты когенерационные установки (КГУ) в контейнерном исполнении "Avus 1000a" производства "2G Energietechnik GmbH" на базе газопоршневых двигателей JMS 320 GS производства «Jenbacher» (Австрия).

Технические характеристики КГУ: электрическая мощность - 999кВт, тепловая - 1101кВт,  $KPD_{эл}=40,7\%$ ,  $KPD_{тепл}=44,8\%$ , расход биогаза (при  $Q_{вр}=4876\text{ккал/м}^3$ )—  $432,8\text{м}^3/\text{ч}$ , давление биогаза на входе в ГПА — 8-20кПа, расход воздуха на горение —  $3762\text{м}^3/\text{ч}$ , расход выхлопных газов влажного/сухого —  $4123/3654\text{м}^3/\text{ч}$ , температура выхлопных газов за ГПУ/за УТГ —  $494/180^\circ\text{C}$ , внутренний греющий контур (смесь этиленгликоля) СУТ-G= $47,1\text{м}^3/\text{ч}$ ,  $T1/T2=95/75^\circ\text{C}$ , внешний нагреваемый контур СУТ (сетевая вода) —  $G=47,1\text{м}^3/\text{ч}$ ,  $T1/T2=60/80^\circ\text{C}$ , максимальное противодавление дымовых газов — 60мбар, объем маслосистемы двигателя — 342л, удельное потребление смазочного масла —  $0,30\text{г/кВт}\cdot\text{ч}$ , габариты (длина/ширина/высота) —  $12\times2,99\times3,0\text{м}$ ; высота с учетом дымовой трубы - 10м, рабочая масса контейнера — 38,6т.



Когенерационная установка контейнерного исполнения комплектной заводской поставки (в т.ч. трубопроводы и арматура) включает в себя: газопоршневой двигатель-генератор с системами управления, защиты и распределения нагрузки; систему турбонаддува с заборными воздухоочистителями (поступающий очищенный воздух используется в процессе сжигания топлива); теплотехническое оборудование для утилизации тепла в составе: разделительного водо-водяного теплообменника  $Q=1,1\text{МВт}$ , системы охлаждения двигателя 1-ой ступени в составе: циркуляционного насоса  $G=41\text{м}^3/\text{ч}$ ,  $H=25\text{м}$ , «сухой» вентиляционной градирни и мембранного расширительного бака  $V=200\text{л}$ , системы охлаждения двигателя 2-ой ступени в составе: циркуляционного насоса  $G=21\text{м}^3/\text{ч}$ ,  $H=16\text{м}$ , «сухой» вентиляционной градирни  $Q=0,077\text{МВт}$  и мембранного расширительного бака  $V=80\text{л}$ , утилизатора тепла дымовых газов  $Q=534\text{кВт}$ ,  $P=0,6\text{МПа}$  с байпасом; систему автоматического маслоснабжения в составе: бака запаса свежего масла  $V=1000\text{л}$  с насосом, бака запаса отработанного масла с насосом; систему отвода отработанных дымовых газов в составе: глушителя выхлопных газов с катализатором, газоходов и дымовой трубы  $D_u=350\text{мм}$  (отметка верха  $+10\text{м}$ ).

Два контейнера устанавливаются зеркально друг к другу (относительно размещения оборудования) с организацией между ними прохода  $3,6\text{м}$ . Аварийные градирни контура охлаждения двигателя 2-ой ступени (поз. 6.1) устанавливаются снаружи параллельно контейнерам. Сверху на каждом контейнере устанавливаются: устройства для забора и выпуска воздуха, теплообменник утилизации тепла дымовых газов, дымовая труба, глушитель выхлопных газов и аварийная градирня контура охлаждения двигателя 1-ой ступени.

Внутри каждый контейнер разделен на два отсека: в одном (категория «В3») устанавливается двигатель, во втором (категория «В1») - вспомогательное оборудование системы утилизации тепла, маслобаки, панель управления, между отсеками организован дверной проем. Сбоку с двух сторон и с торца по оси «1» каждый контейнер оборудуется распашными воротами для обслуживания двигателя, со стороны отсека со вспомогательным оборудованием с торца по оси «2» - дверным проемом. Выход тепловых сетей — надземный через верх контейнеров.

Тепловая схема когенерационной установки (КГУ) образована 3-мя независимыми контурами: первичным, промежуточного охлаждения и вторичным. Первичный контур представляет собой закрытый контур ГПА, в котором тепло от смазочного масла и охлаждающей жидкости двигателя посредством теплообменника передается во вторичный контур. Вторичный контур обеспечивает вывод главной тепловой мощности установки в систему теплоснабжения. В первичном контуре и контуре промежуточного охлаждения в качестве теплоносителя используется 50% раствор этиленгликоля.

Тепловая энергия от КГУ в количестве  $Q=0,846\text{МВт}$  используется на собственные нужды биогазового комплекса для нагрева субстрата: биореактор №1 —  $0,280\text{МВт}$ , биореактор №2 —  $0,280\text{МВт}$ , биореактор №3 —  $0,280\text{МВт}$ ,





потери в теплосетях — 0,006МВт.

Отпуск тепловой энергии сторонним потребителям не предусматривается. Избыточное тепло через градирни сбрасывается в атмосферу.

Система теплоснабжения — закрытая, теплоноситель отпускаемый КГУ — сетевая вода по температурному графику 80/60°C. Циркуляция теплоносителя предусматривается сетевым насосом (1шт.) -  $G=41,3\text{ м}^3/\text{ч}$ ,  $H=8\text{ м}$ , устанавливаемым в расположенном в технологическом контейнере (поз. 4.3 по ГП) тепловом узле.

По проекту заполнение системы теплоснабжения принято привозной водой ручным насосом, автоматическая подпитка не предусматривается. Запроектирована автоматическая сигнализация снижения давления в тепловых сетях. Для защиты от замерзания, при аварийном останове циркуляционного сетевого насоса, предусматривается опорожнение системы.

Трубопроводы и оборудование теплоизолируется, с обеспечением в зоне обслуживания температуры на наружной поверхности теплоизоляции не более 45°C.

КГУ оборудуется системой автоматического управления технологическими процессами (АСУ ТП) и эксплуатируется в автоматическом режиме без постоянного обслуживающего персонала. Вывод аварийных сигналов предусматривается на диспетчерский пункт с постоянным дежурным персоналом.

Расчетная тепловая нагрузка биогазовой установки по режимам: максимально-зимний  $Q=0,846\text{ МВт}$ , наиболее холодного месяца — 0,530МВт, среднеотопительная — 0,455МВт, летний — 0,278МВт.

Расчетный годовой расход биогаза составляет — 4820т.у.т./6924тыс.м<sup>3</sup> при годовой выработке тепловой энергии — 15,146тыс.Гкал, из них на технологические нужды биогазовой установки — 3,190тыс.Гкал, сброс через градирни в атмосферу — 11,956тыс.Гкал.

Запуск биогазовой установки в работу предусматривается с использованием мобильной котельной установки на дизельном топливе тепловой мощностью 0,6МВт. Подключение котельной установки по сетевой воде выполняется к тепловому узлу контейнерной насосной установки (поз. 4.3 по ГП) посредством гибких шлангов.

#### ***По результатам рассмотрения раздела:***

- представлены:
- заключение по результатам государственной экспертизы энергетической эффективности проектных решений Брестского областного управления по надзору за рациональным использованием ТЭР от 20.07.2018г. №П-4/4 с дополнением от 04.09.2018г. №П-4/5, согласно которому для повышения энергоэффективности проекта на втором этапе необходимо обеспечить строительство теплотрассы для транспортировки излишков тепловой энергии от КГУ для теплоснабжения МТФ Козлякевичи;
- письма ОАО "Агрокомбинат МИР":



- ✓ от 17.05.2018г. №1-7/1137 о согласовании использования тепловой энергии для отопления и горячего водоснабжения МТФ Козлякевичи;
- ✓ от 03.09.2018г. №1-7/2089 о строительстве теплотрассы.
- тип принятой в проекте КГУ согласован заказчиком (письмо ЗАО "Мир Биогаза" от 04.09.2018г. №2018-09-04/01);
- технические характеристики КГУ подтверждены документацией завода-изготовителя/поставщика;
- расчетные тепловые нагрузки подтверждены заданием технологов, согласованным ГИПОм;
- указана категория КГУ по надежности отпуска тепла потребителям - III;
- в основной надписи на чертежах в шифре объекта указаны позиции зданий/сооружений по ГП, на чертежах указаны позиции оборудования согласно спецификации, чертежи согласованы со специалистами-смежниками;
- приведены сведения о высоте прокладки тепловой сети вдоль контейнеров КГУ: +3,1м до низа опоры, указана высота ворот контейнера +2,5м.

#### *Спецификация оборудования*

- приведены технические характеристики градирни первичного контура (поз. 7.1):  $Q=615\text{ кВт}$ ,  $G_{\text{расч.}}=41\text{ м}^3/\text{ч}$ ,  $T_{\text{вх}}/T_{\text{вых}}=95/75^\circ\text{C}$ ;
- указан объем бака отработанного масла поз.11.1 - 1000л;
- для организации доступа к обслуживанию оборудования, расположенного сверху на контейнере, предусмотрена передвижная площадка с лестницей.

### **3.9. Раздел «Тепловые сети»**

Источник теплоснабжения — проектируемые когенерационные установки (КГУ). Схема теплоснабжения — двухтрубная, закрытая.

Теплоносители - горячая вода технологические нужды с температурой:  $80-60^\circ\text{C}$  — от КГУ до насосной станции;  $65-45^\circ\text{C}$  — от насосной станции до биореакторов.

Максимальный расход тепла составляет —  $0,846\text{ МВт}$ .

В проекте предусмотрены сети теплоснабжения от двух КГУ до насосной станции и от насосной станции к биореакторам. Сети запроектированы: надземные на опорах из стальных труб в подвесной тепловой изоляции; подземные в канале, футлярах и бесканально из полимерной трубы PP-R/PP-R-GF/PP-R с тепловой изоляцией из пенополиуретана в полиэтиленовой оболочке. Протяженность сетей теплоснабжения составляет 133м.

Компенсация температурных расширений трубопроводов осуществляется за счет поворотов трассы.

#### ***По результатам рассмотрения раздела:***

- на листе 1 в "Общих указаниях" исключены ссылки на ТНПА действия которых не распространяются на проектируемые сети;





- выход трубопроводов из ГПА увязан с комплектом П-8217-ТМ;
- на листе 5 изменены отметки прокладки трубопроводы тепловых сетей над ГПА;
- на листе 4 на монтажной схеме тепловых сетей показаны трубопроводы к биореакторам.

### 3.10. Раздел «Отопление и вентиляция»

*Когенерационная установка (поз.5.1;5.11 по ГП)*

В контейнере предусматривается механический приток, удаление воздуха — с естественным побуждением.

*Насосная станция (поз. 4.3 по ГП) - контейнерного типа.*

Теплоноситель — горячая вода с параметрами 80/60°C.

В насосной располагаются распределительные коллектора для теплоснабжения биореакторов. Для поддержания требуемых параметров теплоносителя 65/45°C на коллекторах устанавливаются регулирующие клапаны и циркуляционные насосы, приборы КИПиА.

Отопление контейнера не предусматривается, так как теплопотери компенсируются теплоизбытками от оборудования.

Приток осуществляется через наружную решетку, удаление воздуха - системой с механическим побуждением.

*Биореактор (поз.2.1-2.3 по ГП)*

Расход тепла на каждый реактор — 0,28МВт.

Теплоноситель — горячая вода с параметрами 65/45°C.

Для поддержания биохимического процесса предусматривается отопление сооружений. Система отопления выполняется из полиэтиленовых трубопроводов Ø20мм с разводкой от распределительного узла по стенам биореактора. Узлы распределения поставляются комплектно.

*Пункт контроля (поз.8 по ГП)*

Отопление блок - контейнера предусматривается электроконвекторами с автоматическим поддержанием требуемой температуры.

Вентиляция - с естественным побуждением.

*Трансформаторная подстанция (поз.6 по ГП)*

Отопление контейнера не предусматривается.

Вентиляция предусматривается с естественным побуждением: приток — через наружную решетку, вытяжка — с естественным побуждением.

#### *По результатам рассмотрения раздела:*

- представлены:
- заключение филиала "Энергонадзор" РУП "Брестэнерго" от 24.09.2018г. №581 на использование электроэнергии в целях нагрева;
- паспорт на пункт контроля контейнерного типа.
- в пояснительной записке указан тип термостата и выполнено стационарное



подключение прибора к электрической сети.

### 3.11. Раздел «Водоснабжение и канализация»

Источником водоснабжения является существующая сеть хозяйственно-питьевого противопожарного водопровода ОАО «Агрокомбинат «Мир».

На территории объекта запроектированы системы хозяйственно-питьевого, противопожарного водопровода, бытовой канализации, дождевой канализации занавоженных стоков.

Расходы воды составляют:

- хозяйственно-питьевые и производственные нужды –  $0,85\text{ м}^3/\text{сут}$ ,  $0,18\text{ м}^3/\text{ч}$ , в том числе мойка илломинаторов биореакторов (№2.1, 2.2 по ГП) –  $0,70\text{ м}^3/\text{сут}$ ,  $0,15\text{ м}^3/\text{ч}$ ;
- наружное пожаротушение –  $10\text{ л/с}$ .

Расходы сточных вод составляют:

- бытовых -  $0,15\text{ м}^3/\text{сут}$ ,  $0,03\text{ м}^3/\text{ч}$ ;
- дождевых –  $18,00\text{ м}^3/\text{сут}$ ,  $37,86\text{ л/с}$ .

Гарантированное давление в сети хозяйственно-питьевого, противопожарного водопровода -  $0,26\text{ МПа}$ .

Вода от существующей сети хозяйственно-питьевого водопровода поступает на территорию объекта в туликовые сети и по вводам в пункт контроля (№8 по ГП), насосную станцию (№4.3 по ГП), от насосной станции к поливочным кранам биореакторов (№2.1, 2.2 по ГП). Предусмотрен электрообогрев трубопроводов подвода воды к биореакторам, расположенных выше отметки земли. На сети устанавливаются колодцы с арматурой, гидрантом, мокрый колодец. Внутриплощадочные сети водопровода запроектированы из полиэтиленовых напорных труб.

Наружное пожаротушение предусмотрено от существующего пожарного гидранта в колодце на сети хозяйственно-питьевого, противопожарного водопровода.

В бытовую канализацию площадки отводятся бытовые стоки от санитарно-технических приборов пункта контроля (№8 по ГП). Стоки по выпуску поступают в выгреб объемом  $0,785\text{ м}^3$  из сборного железобетона. Сети бытовой канализации запроектированы из канализационных труб ПВХ.

Дождевые и талые воды с площадки маневрирования, площадок хранения, площадки весов самотеком поступают в КНС занавоженных стока (№ 11 по ГП) откуда перекачиваются через колодец гаситель напора в резервуар отсепарированного субстрата (№ 3.1 по ГП).

КНС занавоженных стоков (№11 по ГП) принята заглубленного типа модульного исполнения. КНС представляет полимерный резервуар Ø3000мм объемом  $18,00\text{ м}^3$ , в котором устанавливаются погружные насосы производительностью  $3,60\text{ м}^3/\text{час}$ , давлением  $0,095\text{ МПа}$ , (1 рабочий, 1 резервный). Работа насосов автоматизирована. Наружные самотечные сети





канализации запроектированы из канализационных двухслойных полиэтиленовых труб «КОРСИС» (в качестве аналога), напорные – из полиэтиленовых напорных труб.

*Пункт контроля (№8 по ГП)*

В здании запроектированы внутренние сети хозяйственно-питьевого водопровода, горячего водоснабжения, бытовой канализации.

На вводе водопровода в здание предусмотрена установка водомерного узла со счетчиком воды Ø15мм. Схема водопровода принята тупиковая с подачей воды к санитарно-техническим приборам. Расчетные расходы воды – 0,15м³/сут, 0,03м³/ч. Потребный напор на вводе составляет – 0,10МПа.

Трубопроводы холодного водопровода запроектированы из полимерных напорных труб, стальных оцинкованных труб. Предусмотрена тепловая изоляция.

Горячее водоснабжение предусмотрено от емкостного электроводонагревателя объемом 15л. Расчетные расходы горячей воды – 0,05м³/сут, 0,01м³/ч.

Трубопроводы холодного водопровода прокладываются из полимерных напорных труб.

В внутреннюю систему бытовой канализации отводятся стоки от санитарно-технических приборов с расходом 0,05м³/сут, 0,01м³/ч. Трубопроводы внутренней системы канализации запроектированы из полипропиленовых труб для внутренней канализации, канализационных труб ПВХ, из чугунных канализационных труб (вытяжная часть стояка).

*Насосная станция (№4.3 по ГП)*

Вода по вводу поступает в насосную станцию и далее в биореакторы (№2.1, 2.2 по ГП). Трубопроводы холодного водопровода запроектированы из полимерных напорных труб.

***По результатам рассмотрения раздела:***

- представлены:
- письмо ОАО «Агрокомбинат «Мир» от 04.10.2018г. №1-7/2369 о существующей системе хозяйственно-питьевого водопровода;
- комплект чертежей насосной станции (№4.3 по ГП).
- пояснительная записка дополнена уточненными данными по существующему положению;
- пояснительная записка и чертежи приведены в соответствие;
- указаны:
- требуемое давления для производственных нужд – 0,20МПа;
- периодический режим производственного водопотребления мойки иллюминаторов биореакторов (№2.1, 2.2 по ГП) – 1 раз в месяц;
- длина тупиковой сети хозяйственно-питьевого противопожарного водопровода до пункта контроля (№8 по ГП) – 63,0м.
- предусмотрена обводная линия в водомерном узле на сети внутреннего



водопровода, прочистка на сети бытовой канализации пункта контроля (№8 по ГП);

- трубопроводы внутренних сетей водопровода из полимерных труб импортного производства заменены на полипропиленовые трубы для внутреннего водоснабжения производства Республики Беларусь;
- проект дополнен пожарным гидрантом на наружной сети хозяйственно-питьевого противопожарного водопровода;
- в насосной станции (№4.3 по ГП) запроектирован водомерный узел на системе внутреннего водопровода, заменен материал труб водопровода - полипропиленовые трубы для внутреннего водоснабжения;
- план наружных сетей дополнен штампом топосъемки, условными обозначениями существующих сетей, привязками сетей от зданий и сооружений, согласованием смежных разделов проекта;
- проект дополнен отключающей арматурой в колодце на существующей наружной сети водопровода;
- откорректированы диаметры наружных сетей К2 – Ø250мм (участок колодец 8 - КНС), К2Н – Ø90мм;
- изменены глубины лотков в колодцах дождевой канализации, откорректирована таблица колодцев дождевой канализации;
- откорректирован расход дождевых вод - 42,00м³/сут;  
*КНС занавоженных стоков (№11 по ГП)*
- приняты насосы для загрязненных вод производительностью 17,31м³/час, давлением 0,078МПа;
- откорректированы уровни воды, отметки вентиляционных трубопроводов, добавлены оси сооружения, согласование смежных разделов проекта;
- добавлен перед дождевой насосной станцией полимерный приемный резервуар дождевых вод Ø3000мм.

### 3.12. Раздел «Система газоснабжения биогазом»

Предусматривается снабжение биогазом биогазовой установки на базе ГПА электрической мощностью 2000кВт.

Биогаз производится в биореакторах (поз. №2.1, №2.2, №2.3 по ГП) при поддержке постоянной температуры субстрата (38-42°C) и его перемешивания в отсутствие кислорода.

Получаемый во время брожения биогаз собирается под куполами биореакторов, которые состоят из двойных мембран и надуваются воздухом для поддержки формы купола и тем самым для поддержки давления биогаза.

Давление биогаза на выходе из биореактора составляет 2-3мбар.

Из биореактора биогаз по трубопроводу поступает в фильтр биогаза (поз. 5.3 по ГП).

Для поднятия давления биогаза в составе фильтра стоит газодувка (компрессор) (поз. 5.3 по ГП), которая поднимает давление с 2-3мбар до





150мбар.

Расход биогаза для работы одной КГУ составляет  $Q_{\max}=353\text{м}^3/\text{ч}$ ,  $Q_{\min}=187\text{м}^3/\text{ч}$ , а для двух КГУ составляет  $Q_{\max}=706\text{м}^3/\text{ч}$ .

Давление газа необходимое для работы когенерационных установок 80-200мбар.

После фильтрации биогаз подается к двум когенерационным установкам (КГУ).

Излишки биогаза на объекте не хранятся.

Небольшое резервное количество биогаза скапливается под куполами биореакторов. В случае отказа генератора или при избыточном производстве биогаза, избыток сжигается в факеле (поз. №5.4 по ГП).

В куполах биореакторов встроены клапаны сброса биогаза, которые срабатывают, когда давление под куполом поднимается более 3мбар.

Перед поступлением в КГУ биогаз проходит обработку в блоке подготовки биогаза.

В состав блока входят:

- блок охлаждения;
- теплообменник биогаза (биогаз охлаждается и дополнительно сушится);
- компрессор биогаза(поднимает давление биогаз до 150мбар);
- очистка биогаза в фильтре с активированным углем;
- счетчик биогаза.

В трубопроводе биогаза и в процессе охлаждения биогаза выделяется конденсат. Конденсат по трубам отводится в колодец конденсата, из которого погружным насосом выкачивается в резервуар отработанного жидкого субстрата.

Подземная прокладка трубопровода биогаза предусматривается из полиэтиленовых труб от биореакторов (поз. 2.1, 2.2, 2.3 по ГП) далее к фильтру биогаза (поз. 5.3 по ГП), к аварийному факелу (поз. 5.4 по ГП) и двум когенерационным установкам (поз. 5.1 и поз. 5.11 по ГП).

Защита от промерзания обеспечивается за счет подземной прокладки труб или за счет теплоизоляции.

Для прокладки применяются подземные трубопроводы из полиэтиленовой трубы ПЭ100 ГАЗ SDR11-160×14,6 по СТБ ГОСТ Р 50838-2009.

Для надземного трубопровода биогаза предусматриваются трубопроводы из трубы бесшовной холоднодеформированные из коррозионно-стойкой стали по ГОСТ 9941-81.

#### ***По результатам рассмотрения раздела:***

- представлены:
- декларации о соответствии требованиям технического регламента Таможенного союза ТР ТС 010/2011:
- ✓ ЕАЭС № RU Д-DE.АЛ16.В.68319 на газовый факел;
- ✓ ЕАЭС № RU Д-LT.АЛ16.В.67184 на станцию очистки газа.
- письма:



- ✓ ЗАО "Парохонское Биогаз" (поставщик оборудования):
- х от 19.09.2018г. №2018-09-19/05 о требуемых параметрах биогаза для работы КГУ;
- х от 03.10.2018г. №2018-09-19/05 о комплектности поставки КГУ полной заводской готовности;
- ✓ ЗАО "Мир Биогаз":
- х от 01.10.2018г. №2018-10-1/01 о газовой обвязке факела, о поставке полной заводской готовности;
- х от 03.01.2018г. №2018-10-03/01 о закупке оборудования биогазового комплекса, о сертификате на установки электрогенераторные контейнерного исполнения.

#### *Комплект П-82/17-ГС*

- на плане (лист ГС-2) указаны позиции ГПА (по генплану), расстояние от проектируемого трубопровода биогаза до фундаментов биореакторов (поз.2.1,2.3 по ГП); позиция по генплану, к которой подведен трубопровод биогаза после ПК0+60,0; выполнен пикетаж ответвлений к поз.2.2,5.4,5.5 по ГП; нанесена прокладка трубопровода биогаза после угла поворота УП5 и к ГПА;
- приведено обоснование прокладки второго трубопровода биогаза;
- на продольных профилях (лист ГС-3): показан угол поворота УП7 (нумерация УП приведена в соответствие с планом); ответвления к поз.2.2 по ГП; нанесены сведения о грунтах (буровые скважины); выполнен продольный профиль на участке ПК0+33,5...поз.2.1 по ГП;
- принципиальная схема биогаза (лист ГС-4) приведена в соответствие с планом сетей (лист ГС-2);
- уточнено: отключающие устройства перед наружными установками (поз.5.1,5.11 по ГП) входят в комплект поставки КГУ;
- из комплекта исключен лист ГС-5;
- в пояснительной записке указаны протяженность трубопроводов биогаза; расход биогаза вырабатываемый тремя биореакторами; максимальный расход газа на КГУ приведен в соответствие с разделом "ТМ";
- в спецификации ГС.СО: изменена длина труб Ø160 мм с 180,0м на 158,0м; исключены плиты перекрытия железобетонные; включены плиты под кран по серии 3.006.1-2.87;
- в проекте исключена ссылка на ТКП 45-4.03-257-2012 и Правила промышленной безопасности в области газоснабжения Республики Беларусь.

### **3.13. Раздел «Электроснабжение»**

Проектом предусматривается строительство установки по получению биогаза и производству из него электрической и тепловой энергии. Для получения электрической и тепловой энергии предусматривается установка двух





ГПА номинальной мощностью 991кВт номинальным напряжением 0,4кВ. В соответствии с техническими условиями связь с энергосистемой предусмотрена через ПС-110кВ «Козлякевичи». Режим работы ГПА – круглосуточный, параллельно с энергосистемой.

На объекте предусматривается установка комплектной трансформаторной подстанции блочного типа 10/0,4кВ. Проектируемая КТП запитана от ячейки №970 КРУН 10кВ существующей ПС 110/10кВ «Козлякевичи». Питание собственных нужд осуществляется от РУ-10кВ ТП-853. Для подключения проектируемого оборудования на ПС-110кВ «Козлякевичи» предусматривается ретрофит ячейки отходящей линии №970 на базе выключателя 10кВ ВВ-БЭМН-М-10-20 УЗ, с установкой трансформаторов тока 150/5А и трансформатора нулевой последовательности 10/1А. Для подключения проектируемого оборудования в РУ-10кВ ТП-853 предусматривается установка ячейки КСО-Б222 с вакуумным выключателем ВВ/TEL-10-20/1000 У2.

В проектируемой КТП предусматривается установка РУ-10кВ из пяти ячеек КСО-207, двух силовых трансформаторов 10/0,4кВ ТМГ12 мощностью 1250кВА, одного силового трансформатора 10/0,4кВ ТМГ12 мощностью 400кВА и РУ-0,4кВ с автоматическими выключателями.

Подключение проектируемых ГПА предусматривается на напряжении 0,4кВ от РУ-0,4кВ (Т1,Т2) КТП через шкафы генераторного ввода, поставляемые комплектно с ГПА.

Электроснабжение собственных нужд комплекса предусматривается на напряжении 0,4кВ от РУ-0,4кВ (Т3) КТП.

Внеплощадочные электросети 10кВ выполняются кабелями марки ЦАСБл, прокладываемыми в траншее, в полиэтиленовых трубах, методом прокола.

Распределительные и групповые электросети 0,4кВ вне зданий и сооружений выполняются бронированными кабелями с медными жилами марки ВБбШвнг и прокладываются в земле в траншее и открыто по кабельным конструкциям.

Распределительные и групповые электросети 0,4кВ, прокладываемые в зданиях и сооружениях, выполняются кабелями с медными жилами марки ВВГнг и прокладываются открыто в лотках, по кабельным конструкциям.

Электроприемники объекта по надежности электроснабжения относятся к потребителям 3-й категории, за исключением приборов пожарной и охранной сигнализации, относящихся к потребителям 1-й категории. Для потребителей 1-й категории предусматривается установка автономных резервных источников питания.

Основные технические показатели объекта: установленная мощность - 589,27кВт; расчетная мощность - 269кВт; номинальная мощность двух ГПА – 1982кВт.

Внутреннее искусственное освещение в насосной станции, когенерационной установке, трансформаторной подстанции, пункте контроля поставляется комплектно с блок-контейнерами и в объеме данного проекта не рассматривается.



Предусматривается наружное освещение дорог и проездов территории объекта светильниками со светодиодными лампами, устанавливаемыми на металлических опорах высотой 9м и на кронштейнах на контейнере отсепарированного субстрата на высоте 8м. Питание наружного освещения выполняется от шкафа наружного освещения ШНО, установленного в КТП. Сети наружного освещения выполняются бронированными кабелями с медными жилами марки ВБбШвнг и прокладываются в земле в траншее. Управление наружным освещением предусмотрено ручное и автоматическое (от фотореле или реле времени). Освещенность проездов принята не менее 2лк.

Проектом предусматривается подключение проектируемого оборудования КНС к существующим силовым шкафам с установкой дополнительной защитной аппаратуры. Электросети к оборудованию КНС выполняются кабелями с медными жилами марки ВБбШвнг и КГ, прокладываемыми открыто скобами, в траншее, в трубах.

Проектом предусматривается расчетный учет расхода электроэнергии счетчиками СС-301, устанавливаемыми на напряжении 10кВ в реконструируемой ячейке №970 ПС-110кВ «Козлякевичи» и в проектируемой ячейке 10кВ ТП-583. Проектом предусматривается технический учет расхода электроэнергии счетчиками СС-301, устанавливаемыми на напряжении 0,4кВ в РУ-0,4кВ проектируемой КТП. Проектом предусматривается система АСКУЭ.

Для электроустановок напряжением 10кВ принята система заземления IT, для электроустановок напряжением 0,4кВ принята система заземления TN-C-S. Разделение совмещенных PEN проводников на N проводники (рабочие нулевые) и PE проводники (нулевые защитные) выполняется в РУ0,4кВ трансформаторной подстанции.

Проектом предусматриваются защиты: от прямого прикосновения к токоведущим частям (от прямого контакта), от косвенного прикосновения (при повреждении изоляции).

Проектом предусматривается выполнение системы уравнивания потенциалов.

Сопротивление общего заземляющего устройства, используемого для защитного заземления электроустановки не должно превышать 4 Ом.

На основании расчетов рисков и ущербов и в соответствии с ТПК 336-2011 трансформаторная подстанция, блок-контейнер ГПА, насосная станция, резервуары подачи навоза и отсепарированного субстрата не требуют устройства системы молниезащиты. Предусматривается применение устройств защиты от импульсных перенапряжений.

На основании расчетов рисков и ущербов и в соответствии с ТПК 336-2011 биореакторы требуют устройства системы молниезащиты по IV категории, а также применение УЗиП. В качестве молниеприемника используется трос стальной оцинкованный Ø9,2мм, натянутый между ж/б стойками на высоте 25,5м от уровня земли, с провисанием троса не более 2м. Молниеприемник токоотводами, соединяется с наружным контуром заземления.

Защитное заземляющее устройство принято общим для электроустановок





до и выше 1кВ, а также для системы молниезащиты и системы снятия статического напряжения.

***По результатам рассмотрения раздела:***

- представлены ТУ ОАО "Агрокомбинат "Мир" от 28.08.2018г. №523/1-7 на электроснабжение здания КНС;
- в разделе 5.1 пояснительной записки исправлена марка питающих кабелей 10кВ.

***Комплекты П-02/04-18-ЭП1, ЭП2***

- даны ссылки на комплект П-02/04-18-АСКЭ, в котором предусмотрены решения по выполнению расчетного учета электроэнергии на реконструируемой ячейке №970 и проектируемой ячейке 10кВ.

***Комплект П-02/04-18-ЭК***

- заменена марка кабеля 10кВ - принят кабель с изоляцией из сшитого полиэтилена производства Республики Беларусь;
- выбор сечения кабеля КЛ-10кВ подтвержден расчетом.

***Комплект П-82/17-ЭС***

- заменена марка кабеля 10кВ - принят кабель с изоляцией из сшитого полиэтилена производства РБ;
- выбор сечения кабеля КЛ-10кВ подтвержден расчетом;
- на листе 7 на разрезе 1-1 указана глубина прокладки кабельной канализации относительно уровня дороги;
- на листе 9 на разрезе глубина прокладки кабеля 10кВ принята 1м согласно ПУЭ;
- на листе 13.7 исправлено сечение кабеля к котельной - А1-Н1;
- на листе 14 на схемах щитов РЩ1-РЩ3, н/в щитов ТП указаны существующие нагрузки и нагрузки после подключения проектируемого оборудования КНС. В кабельном журнале исправлены марки кабелей на участках от шкафов РЩ1-РЩ3 до шкафов управления ЩУН1-ЩУН3;
- параметры шкафа наружного освещения в спецификации приведены в соответствии с принципиальной схемой.

### **3.14. Раздел «Системы связи»**

В соответствии с заданием на проектирование проектом предусматривается телефонизация объекта посредством беспроводной GSM связи и установка УКВ/FM радиоприемника для радиификации.

В помещении пункта контроля для организации телефонной связи проектом предусматривается установка стационарного сотового GSM телефона для организации мобильной связи и радиоприемника для приема программ радиовещательных станций в диапазоне УКВ/FM в диапазоне частот (64-108) МГц.



Для организации интерфейса RS-485 в разделах технологической системы контроля доступа и пожарной сигнализации проектом предусматривается прокладка кабелей связи между зданиями (сооружениями) по территории объекта в земле в двустенных гибких электротехнических ПНД трубах Ø50мм.

*По результатам рассмотрения* изменения и дополнения в раздел не вносились.

### 3.15. Раздел «Автоматизация»

Процесс производства биогаза управляется интегрированным модулем автоматики, данные отображаются на экране компьютера операторной, располагаемой в отдельном здании. Основное технологическое оборудование поставляется комплектно с системами управления, контрольно-измерительными приборами, исполнительными механизмами.

АСУТП представляет собой иерархическую распределенную трехуровневую систему.

#### *Верхний уровень системы*

На верхнем уровне происходит визуализация технологического процесса и обработка данных. Верхний уровень системы включает в себя автоматизированное рабочее место оператора с пакетом прикладных программ (SCADA-система), и специальным программным обеспечением осуществляющий сбор, отображение и хранение информации, поступающей от локальных систем управления.

В процессе работы шкафы управления и автоматики ШУА1, ШУА2, ШУА3, ШУА4 осуществляют сбор информации о параметрах технологического процесса с локальных щитов управления.

#### *Средний уровень системы*

Средний уровень состоит из локальных подсистем, управляющих автономными технологическими узлами со своего щита управления.

#### *Нижний уровень системы*

Нижний (полевой) уровень представлен измерительными приборами, датчиками и исполнительными механизмами. Для подключения приборов и механизмов к устройству среднего уровня (контроллеру) используются дискретные и аналоговые сигналы.

Система автоматизации выполняет следующие функции:

- управление мешалками в буферных резервуарах R1.1 и R1.2;
- управление процессом получения биогаза в биореакторах B2.1...B2.3;
- поддержание температуры субстрата в диапазоне 38...42С;
- контроль уровня навоза в биореакторе;
- контроль давления биогаза в биореакторе;
- поддержание давления в куполе биореактора 3,5мбар, управление воздухоподводкой;
- управление погружными мешалками в биореакторе. Включение мешалок





осуществляется несколько раз в сутки с целью предотвращения формирования корки и отстоя на поверхности биомассы, а в первичном реакторе также обеспечивает контакт микроорганизмов с новым загруженным сырьем и равномерно распределяет питательные вещества по всей биомассе;

- управление маслососом (подача масла в биореакторы для предотвращения вспенивания субстрата);
- управление узлом распределения тепла по биореакторам;
- управление насосами, трехходовыми клапанами;
- управление сбором и подготовкой биогаза;
- охлаждение биогаза до температуры 10°C;
- измерение расхода биогаза;
- контроль состава биогаза;
- управление компрессором, установкой дозирования, гидростанциями, насосом дозирования, узлом распределения навоза в насосной;
- управление аварийным факелом (включение факела производится при повышении давления биогаза в биореакторе до 3,5 мбар);
- управление когенерационными установками.

#### *По результатам рассмотрения раздела:*

- на функциональной схеме автоматизации на линиях связи датчиков со входами контроллеров в шкафу управления указаны наименования и диапазоны измеряемых параметров.

### **3.16. Раздел «Релейная защита»**

Для проектируемых биогазовых установок согласно техническим условиям на присоединение к сетям энергосистемы данным проектом предусматривается установка комплексов релейной защиты и автоматики на следующих объектах:

- существующей ПС 110/10 кВ «Козлякевичи»;
- существующей ТП-853;
- проектируемой ТП 10 кВ биогазовых установок.

Для подключения кабельной линии (КЛ) к биогазовой установке на ПС 110/10кВ «Козлякевичи» выполняется ретрофит ячейки №970 2 секции шин 10кВ. Оперативный ток на ПС – переменный, 220В.

Оперативная блокировка выкатных элементов и заземляющих ножей в ячейках КРУ 10кВ ПС 110/10кВ «Козлякевичи» выполнена на механическом принципе.

В ячейке 10кВ №970 ПС 110/10кВ предусматривается замена трансформаторов тока (ТТ). Устанавливаемые ТТ будут иметь 3 вторичные



обмотки с классом точности 0,5S/0,5/5P и  $K_{тг} = 150/5$ .

В ячейке выполняется замена выкатного элемента с масляным выключателем на новый выкатной элемент с вакуумным выключателем и пружинно-моторным приводом.

Для защиты КЛ 10кВ к биогазовой установке применяются устройства производства ОАО «Белэлектромонтажналадка» — терминал защит типа МР741, блок питания БПТМ-610, регистратор дуговых замыканий МДО-1 с тремя оптическими датчиками ДОК. Микропроцессорный терминал МР741 имеет в своём составе широкий выбор функций защит и автоматики, что позволяет применять его для выполнения релейной защиты и автоматики практически всех возможных присоединений сети 6-35кВ.

В ТП-853 для питания собственных нужд биогазового комплекса предусматривается установка дополнительной ячейки 10кВ с вакуумным выключателем, трансформатором напряжения 10кВ (со стороны линии) и микропроцессорной защитой типа МР301 производства ОАО «Белэлектромонтажналадка». В ТП-853 существующие устройства релейной защиты присоединений 10кВ отсутствуют.

Для измерений используется преобразователь типа ЦП8501/14 производства ООО «МНПП «Электроприбор».

Для учета предусматривается использование счетчика электрической энергии «Гран-Электро» СС-301 НПООО «Гран-Система-С».

Проектируемая ТП 10/0,4 кВ состоит из пяти ячеек:

- двух ячеек повышающих трансформаторов 0,4/10 кВ Т1 и Т2, к которым подключены генераторы 0,4 кВ биогазовых установок;
- ячейки ввода в ТП;
- ячейки трансформатора напряжения секции;
- ячейки понижающего трансформатора собственных нужд биогазового комплекса 10/0,4 кВ Т3.

В проектируемом ТП 10кВ оперативные цепи присоединений выполняются на переменном токе. Шинки управления, питания соленоидов выключателей, сигнализации формируются в ячейке ввода. Питание берётся с кабеля ввода 10кВ через однофазный трансформатор. Так же в ячейках трансформаторных линий Т1 и Т2 предусматривается установка блока питания типа БПТМ-610 производства РУП «Белэлектромонтажналадка» (г. Минск) для питания схемы РЗА и соленоидов выключателей 10кВ при коротких замыканиях.

В качестве основного комплекса РЗА, обеспечивающего функции релейной защиты, автоматики и сигнализации трансформаторов Т1 и Т2 применено микропроцессорное реле типа МР-301 производства «Белэлектромонтажналадка» (г. Минск). Комплексы защит и автоматики располагаются в релейных отсеках ячеек соответствующих выключателей.

Комплексы РЗА трансформаторов Т1 и Т2 при срабатывании функций защиты действуют на отключение ВВ 10кВ через блок управления выключателем.





Управление из релейного отсека ячейки РЗА в КРУ 10кВ предусматривается при помощи переносного устройства управления. Команды включения и отключения подаются на дискретные входы терминала автоматики.

В терминалах также предусмотрен контроль состояния и положения ВВ 10кВ. Контроль положения осуществляется по блок-контактам положения "вкл" и "откл".

Защита трансформатора ТЗ 10/0,4кВ выполнена при помощи высоковольтных предохранителей.

На секции шин 10кВ установлен трансформатор напряжения с двумя вторичными обмотками:

- 1-я обмотка «Звезда» для организации цепей напряжения измерений;
- 2-я обмотка «Разомкнутый треугольник» для контроля изоляции в сети 10кВ.

Для защиты вторичных обмоток ТН 10кВ соединённых в звезду предусматривается трёхполюсный автоматический выключатель, а для обмоток, соединённых в разомкнутый треугольник – однополюсный. Все автоматические выключатели имеют блок-контакты.

Контроль исправности вторичных цепей ТН 10кВ обеспечивается выдачей сигналов при отключении защитных автоматов с помощью их блок-контактов. Цепи сигналов выводятся в схему местной сигнализации, предусматривается возможность их передачи в систему телемеханики.

*По результатам рассмотрения* изменения и дополнения в раздел не вносились.

### **3.17. Раздел «Видеонаблюдение. Система контроля периметра. Технологическая система контроля доступа»**

Система видеонаблюдения выполняется на базе видеорегистратора и двух поворотных IP-видеокамер с поддержкой технологии PoE. Проектом предусмотрена установка телекоммуникационного шкафа в помещении пункта контроля. В телекоммуникационный шкаф устанавливаются активное и пассивное сетевое оборудование, видеорегистратор и источник бесперебойного питания. Для организации передачи информации с видеокамер расположенных на опорах проектом предусмотрена установка уличных телекоммуникационных шкафов с коммутационным оборудованием. Информация с видеокамер расположенных на опорах передается по волоконно оптическому кабелю. Волоконно оптический кабель прокладывается в земле в проектируемых трубах. Проектом предусмотрено заземление оборудования и брони кабелей. Электропитание оборудование выполняется от бесперебойных источников питания.

Система контроля периметра предназначена для информирования о несанкционированном доступе на территорию контролируемого объекта с



возможностью передачи информации дежурному персоналу, а также регистрации и хранения событий в базе данных. Система контроля периметра выполняется на базе оборудования Болид. В качестве приемно-контрольного прибора проектом применяется Сигнал-20М, устанавливаемый в пункте контроля. Проектируемая Система контроля периметра интегрируется в общую систему безопасности путем подключения приемно-контрольного прибора Сигнал-20М по общей шине RS-485 к С2000М. Оборудование связано между собой интерфейсом RS-485. В качестве извещателей проектом применяются радиоволновые барьеры:

- Фортеза-200 для участков с протяженностью от 10 до 200м;
- Фортеза-100 для участков с протяженностью от 10 до 100м;
- Фантом-10У извещатель охранный радиоволновой однопозиционный.

Извещатели устанавливаются на собственные стойки, монтируемые в грунт. Электропитание оборудование выполняется от бесперебойных источников питания. Для извещателей периметра предусмотрено использование грозозащиты.

Технологическая система контроля доступа предназначена для информирования о несанкционированном доступе на контролируемый объект (в отдельные помещения), с возможностью передачи информации дежурному персоналу, регистрации и хранения событий в базе данных. Технологическая система контроля доступа выполняется на базе оборудования Болид. Данное оборудование представляет собой центральный пульт контроля и управления С2000М, к которому через преобразователи интерфейса С2000-ПИ, подключаются приемно-контрольные приборы С2000-4, устанавливаемые в зданиях (сооружениях). Пульт С2000М устанавливается в помещении пункта контроля, там же устанавливается и блок индикации С2000-БКИ. В качестве извещателей проектом применяются: магнитоcontactные извещатели на дверях, окнах. При поступлении сигнала "ТРЕВОГА" от любого из извещателей происходит передача информации о тревожном срабатывании в помещение пункта контроля. Проектом также предусмотрена передача тревожных извещений по каналу GSM дежурному оператору. Электропитание оборудование выполняется от бесперебойных источников питания. Проектом предусматривается прокладка кабелей связи между зданиями (сооружениями) по территории объекта в земле в гибких трубах двустенных d50 мм. Кабели связи используются для организации интерфейса RS-485 в разделах технологической системы контроля доступа и пожарной сигнализации.

В помещении пункта контроля для организации телефонной связи проектом предусматривается установка GSM телефона для организации мобильной связи и радиоприемника.

#### ***По результатам рассмотрения раздела:***

- представлено техническое задание от 05.09.2018г на проектирование сетей связи, утвержденное директором ЗАО "МирБиогаз";
- комплект чертежей согласован с специалистами смежных разделов;





- наружные сети связи согласованы с ОАО "Агрокомбинат Мир" (лист СС-6);
- общие данные приведены в соответствие с разрабатываемым проектом;
- откорректирован перечень нормативных документов для разработки раздела;
- спецификация оборудования изделий и материалов приведена в соответствие с проектными решениями и ГОСТ 21.110-2013, ТКП 45-1-02-295-2014;
- разработаны схемы установки уличных извещателей и видеокамер, схемы подключения проектируемых систем, планы с прокладкой кабелей и размещением оборудования видеонаблюдения;
- прокладка наружных сетей выполнена на геодезической подоснове;
- расстояния между подземными коммуникациями приведены в соответствие с ТКП 211;
- расчет аккумуляторных батарей приведен в соответствие с ТКП 490-2013;
- предусмотрена защита оборудования от перенапряжения и импульсных помех;
- проектные решения по организации электропитания оборудования 230В и частотой 50Гц перенесены в раздел П-82/17-ЭС ОДО "Энэка".

### 3.18. Раздел «Телемеханика»

Проектом предусматривается передача следующих видов сигналов телемеханики с контролируемых подстанций на диспетчерские пункты Барановичского сельского РЭС, ДП Барановичских ЭС, ЦДП РУП "Брестэнерго":

- телесигнализация положения выключателей 10кВ;
- телеизмерение напряжения шин 10кВ;
- телеизмерение токов нагрузки силовых трансформаторов на вводах, отходящих ВЛ;
- телеизмерение активной и реактивной мощности силовых трансформаторов на вводах ;
- аварийно-предупредительная телесигнализация;
- телеуправление выключателями 10 кВ.

Активное оборудование телемеханики строится на многофункциональном контроллере ЭНТЕК E2R2 (G)3. Контроллер имеет Ethernet, слоты для сим-карт GSM, интерфейсы RS232, RS485. Передачу данных на верхние уровни осуществляет по протоколам Modbus TCP/RTU, МЭК 60870-5-101/103/104.

В качестве модулей дискретного ввода и вывода применены модули M110 производства "Овен".



*По результатам рассмотрения* изменения и дополнения в раздел не вносились.

### 3.19. Раздел «АСКУЭ»

Проектом предусматривается построение системы учета электроэнергии (АСКУЭ).

Согласно ТУ, выданных РУП "Брестэнерго" на присоединение когенераторов биогазового комплекса к энергосистеме, должна быть построена ЛЭП 10кВ от комплекса к ПС110кВ "Козлякевичи" и ТП-853.

Объектом автоматизации является процесс контроля и учета электроэнергии на присоединениях 10 кВ ПС110кВ "Козлякевичи" и ТП-853.

Согласно ТУ, на ПС110 кВ "Козлякевичи" и ТП-853 образуются расчетные точки учета, учитывающие энергию, выдаваемую в электрическую сеть от проектируемых биогазовых установок.

Для включения данных точек в региональную АСКУЭ (ПС110/10кВ "Козлякевичи") и в расчетную АСКУЭ ОАО "Агрокомбинат«Мир» предусматриваются счетчики с двумя интерфейсами RS-485 типа "Тран-электро СС-301".

Счетчики обеспечивают выполнение следующих функций:

- измерение активной, реактивной электроэнергии и мощности в обоих направлениях и в четырех квадрантах;
- учет количества электроэнергии и мощности по каждому каналу учета не менее чем по 4 тарифам в 8 тарифных зонах по 12 сезонам с отдельной установкой тарифов по рабочим и выходным (праздничным дням);
- автоматический переход на летнее/зимнее время;
- отображают измеряемые величины и служебные параметры на встроенном многофункциональном дисплее;
- вычисляют и запоминают график средней мощности одновременно по всем каналам учета в точке учета с глубиной хранения при 30-минутном интервале усреднения мощности не менее 60 суток по каждому каналу учета: интервал усреднения мощности для графика задается при программировании (параметрировании) счетчика из ряда 15, 30 и 60 минут;
- при необходимости, рассчитывают потери электроэнергии в линии электропередачи с коррекцией показаний счетчика;
- ведут журнал событий, включая регистрацию пропаданий напряжения по каждой фазе, вмешательства в работу счетчика и т.д.;
- сохраняют все данные при отключении сетевого питания в течение не менее трех лет;
- выполняют самодиагностику в штатном и аварийном режимах работы с указанием вероятных причин и узлов сбоев или неисправности;





- программирование (параметрирование) через встроенный оптический порт (по МЭК1107).

Данные со счетчиков собираются устройством УСПД (устройство сбора и передачи данных). На ПС110кВ "Козлякевичи" работает УСПД «Гран-Электро», производства фирмы "Гран-Система".

УСПД обеспечивает выполнение следующих функций:

- с заданной программируемой периодичностью и допустимой задержкой, обеспечивает автоматический сбор по цифровым интерфейсам данных учета от группы подключенных счетчиков, хранение этих данных по каждому счетчику и (или) суммарно по их группе в соответствующей встроенной базе данных, а также обмен служебными данными в системе;
- автоматическое ведение журнала событий с фиксацией в нем определенной совокупности последних событий, а также имеет средства диагностики и автоматической самодиагностики, фиксирует в своей памяти в журнале событий нештатные ситуации, возникающие в процессе самодиагностики и эксплуатации. Обмен данными между счетчиками и УСПД осуществляется посредством интерфейса RS-485.

Далее с УСПД информация передается на существующий ЦСОД (центр сбора и обработки данных) РУП "Брестэнерго" по GSM-каналу.

*По результатам рассмотрения* изменения и дополнения в раздел не вносились.

### **3.20. Раздел «Противопожарные решения»**

Раздел разработан с учетом требований ТКП 474, ТКП 45-2.02-142, ТКП 45-2.02-242, ТКП 45-2.02-279, ТКП 45-2.02-92.

Проектируемые здания сеператора (№3.2 по ГП) отнесены к классу Ф5.1 по функциональной пожарной опасности и VIII степени огнестойкости (по ТКП 45-2.02-142-2011), категории "Д" по взрывопожарной и пожарной опасности (по ТКП 474-2013).

Проектируемое здание блока подачи навоза (№4.2 по ГП) отнесено к классу Ф5.1 по функциональной пожарной опасности и VIII степени огнестойкости (по ТКП 45-2.02-142-2011), категории "Д" по взрывопожарной и пожарной опасности (по ТКП 474-2013).

Проектируемое здание насосной станции (№4.3 по ГП) отнесено к классу Ф5.1 по функциональной пожарной опасности и VIII степени огнестойкости (по ТКП 45-2.02-142-2011), категории "Д" по взрывопожарной и пожарной опасности (по ТКП 474-2013).

Проектируемые здания КГУ (№5.1, 5.11 по ГП.) отнесены к классу Ф5.1 по функциональной пожарной опасности и IV степени огнестойкости (по ТКП 45-2.02-142-2011), категории "В" по взрывопожарной и пожарной опасности (по ТКП 474-2013).



Проектируемое здание трансформаторной подстанции (№6 по ГП) отнесено к классу Ф5.1 по функциональной пожарной опасности и VI степени огнестойкости (по ТКП 45-2.02-142-2011), категории "В" по взрывопожарной и пожарной опасности (по ТКП 474-2013).

Проектируемое здание пункта контроля (№8 по ГП) отнесено к классу Ф5.4 по функциональной пожарной опасности и VIII степени огнестойкости (по ТКП 45-2.02-142-2011).

Наружные установки №1.1, 1.2, 2.1, 2.2, 2.3, 3.1, 5.2, 5.3, 5.21, 7 (по ГП) отнесены к категории "Дн" по взрывопожарной и пожарной опасности (по ТКП 474-2013 «Категорирование помещений, зданий и наружных установок по взрывопожарной и пожарной опасности»). Наружная установка №5.4 (по ГП) отнесена к категории "Гн" по взрывопожарной и пожарной опасности (по ТКП 474).

Проектом предусмотрено использование в проектируемых зданиях строительных конструкций и материалов соответствующих их степени огнестойкости (IV,VI).

В зданиях и помещениях предусмотрены эвакуационные пути и выходы.

Для обеспечения электробезопасности в электроустановках предусмотрена система заземления. Проектом выполнена молниезащита зданий и сооружений №1.1, 1.2, 3.1, 4.3, 5.1, 5.11, 6, по г.п.).

Объект обеспечен наружным противопожарным водоснабжением от пожарного гидранта.

Для обнаружения пожара, формирования, сбора, обработки и передачи сигналов о пожаре в проекте предусматривается система пожарной сигнализации (СПС) в помещениях проектируемых зданий №4.3,5.1,5.11,6,8 (по ГП). В составе системы пожарной сигнализации защищаемого объекта предусмотрено оборудование УОО СПИ "Молния", обеспечивающее передачу сигналов о пожаре и неисправности пожарной автоматики на пункт диспетчеризации пожарной автоматики МЧС.

В проектируемых зданиях выполняется система оповещения о пожаре и управления эвакуацией людей (по СНБ 2.02.02-2001): №5.1,5.11 (по ГП) – типа СО-1; №8 (по ГП) – типа СО-2.

#### *По результатам рассмотрения раздела:*

- представлены сведения о размещении зданий объекта в радиусе обслуживания ближайшим пожарным депо на расстоянии 9,5км;
- выполнена оценка пожарной опасности технологического процесса по СТБ 11.05.03-2010, разработаны проектные решения по ее результатам;
- выполнен расчет категории по взрывопожарной и пожарной опасности проектируемых помещений (расположенных в проектируемых зданиях) и наружных установок;
- уточнено, что наружное пожаротушение проектируемых зданий осуществляется от существующего пожарного гидранта;
- для здания пункта контроля (№8 по ГП) исключена категория по по





- взрывопожарной и пожарной опасности;
- для биореакторов исключен класс по функциональной пожарной опасности;
- в разделе "Пожарная сигнализация" приведены сведения об особенностях защищаемого объекта (пожарно-технические характеристики зданий и помещений);
- в разделе "Пожарная сигнализация" приведено описание системы пожарной сигнализации.

### **3.21. Раздел «Пожарная сигнализация»**

Система пожарной сигнализации имеет блочное построение на базе приборов С2000-4 компании НВП «Болид» и реализована на базе прибора пожарной сигнализации «ОРИОН», установленного в операторской.

Сигнал о пожаре и неисправности передается на пульт диспетчеризации МЧС РБ посредством УО СПИ «Молния», установленного рядом с прибором пожарной сигнализации.

Для обнаружения пожара в помещениях установлены автоматические дымовые пожарные извещатели типа ИП 212-5МУ, ручные пожарные извещатели ИП5-2Р, тепловые пожарные извещатели ИП 109-05-А2М.

Для отключения вентиляции и подачи газа в контейнер ГПА предусматриваются устройства коммутационные УК-ВК/02.

Согласно СНБ 2.02.02.01 для контейнера ГПА принята система оповещения СО-1 со звуковым оповещением, для операторской принята система СО-2 со светозвуковым оповещением. Здания насосной станции и трансформаторной подстанции оборудуются оповещателями СЗУ.

*По результатам рассмотрения* изменения и дополнения в раздел не вносились.

### **3.22. Раздел «Инженерно-технические мероприятия гражданской обороны. Мероприятия по предупреждению чрезвычайных ситуаций»**

Раздел разработан с учетом письма от 27.12.2017г. №41/02-14/284адм, учреждением "Брестское областное управление МЧС Республики Беларусь".

Проектируемый объект не относится к категорируемым по гражданской обороне. В военное время объект не продолжает свою деятельность.

Объект не располагается в зоне возможных разрушений, не располагается в зоне возможного опасного радиоактивного заражения (загрязнения), не располагается в зоне возможного сильного радиоактивного заражения (загрязнения), не располагается в зоне возможного опасного химического заражения, не располагается в зоне возможного катастрофического затопления.

Рядом с объектом не располагаются объекты, категорированные по



гражданской обороне.

Объект является стационарным, характер производства не предполагает возможности переноса его деятельности в военное время в другое место.

Для светомаскировки осуществляются только организационные мероприятия по обеспечению отключения наружного освещения территорий, внутреннего освещения производственных и вспомогательных зданий, а также организационные мероприятия по подготовке и обеспечению световой маскировки производственных огней при подаче сигнала «Воздушная тревога».

Предусмотренные мероприятия по предупреждению ЧС природного и техногенного характера включают в себя решения по: предупреждению ЧС, возникающих в результате возможных аварий на объекте; по предупреждению ЧС, возникающих в результате аварий на рядом расположенных потенциально опасных объектах, в том числе аварий на транспорте; решения по предупреждению ЧС, источниками которых являются опасные метеорологические явления.

*По результатам рассмотрения* изменения и дополнения в раздел не вносились.

### **3.23. Раздел «Организация строительства»**

Раздел разработан с учетом требований ТКП45-1.03-161-2009, п.10.4 с продолжительностью строительства 10 месяцев, включая подготовительный период 2 месяца.

Генподрядная строительная организация определяется по результатам тендерных торгов.

Для организации строительства объекта предусматриваются временные решения внешней инженерно-транспортной инфраструктуры:

- подъезд — по существующим дорогам и проездам;
- электроснабжение и водоснабжение — от существующих сетей;
- обеспечение сжатым воздухом — от передвижного компрессора;
- защитно-охранное ограждение — инвентарное по ГОСТ 23407-78.

Размещение строительных кадров предусматривается в инвентарных вагончиках контейнерного типа.

Продолжительность строительства объекта определена по ТКП 45-1.03-125-2010, табл. К.1, стр.40, п.11, применительно к нормам силосного корпуса в монолитных железобетонных конструкциях вместимостью 12тыс.т (при вместимости резервуаров 16тыс.м<sup>3</sup> — загрузочного и биореакторов для отсеивания субстрата при весе 0,8т/м<sup>3</sup>) и составит 10 месяцев.

На стройгенплане указано расположение существующих и проектируемых зданий и сооружений, инженерных сетей; нанесено временное ограждение строительной площадки; обозначены места стоянок монтажных кранов и границы опасных зон; приведены места размещения временных зданий, площадок складирования и подключения временных инженерных сетей.





Ведомость потребности в основных машинах и механизмах разработана в соответствии с требованиями ТКП 45-1.03-161-2009, п.10.3.2 и составлена на основе физических объемов работ.

Организационно-технологическая схема строительства определяет следующую технологическую последовательность выполнения работ:

- в подготовительный период ограждается стройплощадка и устраивается временный въезд, устанавливаются временные здания и организуются площадки складирования, существующие сети приспособляются для временного использования строителями, выполняется геодезическая разбивочная основа и срезка растительного грунта, стройплощадка обеспечивается первичными средствами пожаротушения;
- в основной период параллельно с возведением биореакторов осуществляются работы по возведению резервуаров (подачи навоза и отсепарированного субстрата), по площадкам хранения субстрата и силоса, по устройству фундаментов под сооружения (блоки охлаждения когенератора, насосную станцию, когенерационную установку, фильтр биогаза, факел сжигания газа, автомобильные весы, пункт контроля), прокладываются наружные инженерные сети, выполняются работы по благоустройству.

Производство основных строительно-монтажных работ предусмотрено традиционными методами по типовым технологическим картам и правилам Республики Беларусь и не требуют специальной техники и приспособлений:

- срезка растительного слоя, вертикальная планировка, разработка грунта в котлованах и в траншеях выполняются с применением экскаваторов с ковшом емк. 0,25м<sup>3</sup> и 0,5м<sup>3</sup> и бульдозеров мощностью 95л.с.;
- бетонные работы осуществляются с помощью автобетононасоса; монтажные работы выполняются с применением автокрана КС-55715 (Q=30т);
- погрузочно-разгрузочные работы производятся автокраном СМК-10 (Q=10т);
- работы на высоте выполняются с инвентарных стоечных лесов.

Мероприятия по безопасности строительства разработаны с учетом требований ТКП 45-1.03-40-2006. Предусматривается установка пожарных щитов, укомплектованных пожарным инвентарем и емкостью для воды; опасные зоны работы монтажных кранов ограждаются; хранение строительных материалов предусмотрено с соблюдением требований действующих норм.

#### ***По результатам рассмотрения раздела:***

- представлены уточненные сведения о временном обеспечении строительства:
- водой - за счет привоза вместо подключения к существующим сетям;
- электроэнергией - от мобильных дизель-генераторов вместо подключения к существующим сетям;
- приведены сведения о разъездном характере работ.



- в таблице потребности в основных машинах и механизмах учтены 2 дизель-генератора для обеспечения стройплощадки электроэнергией.

С учетом внесенных в ходе экспертной оценки изменений решений раздел «Организация строительства» может служить одним из оснований для разработки проекта производства работ с нормативной продолжительностью строительства 10 месяцев, включая подготовительный период - 2 месяца.

#### 4. Технико-экономические показатели

| Наименование показателей                       | Единица измерения | Значение показателей по проекту |                             |
|------------------------------------------------|-------------------|---------------------------------|-----------------------------|
|                                                |                   | Представлено на рассмотрение    | Рекомендуется к утверждению |
| 1. Установленная мощность                      |                   |                                 |                             |
| - электрическая                                | МВт               | 1,998                           | 1,998                       |
| - тепловая                                     | МВт               | 2,202                           | 2,202                       |
| 2. Годовой расход биогаза                      | т у.т.            | 4 820                           | 4 820                       |
| 3. Годовая выработка                           |                   |                                 |                             |
| - электроэнергии                               | тыс. кВт.ч        | 15 984                          | 15 984                      |
| - тепла                                        | Гкал              | 15 146                          | 15 146                      |
| 4. Годовой отпуск                              |                   |                                 |                             |
| - электроэнергии                               | тыс. кВт.ч        | 14 236                          | 14 236                      |
| - тепла                                        | Гкал              | 11 957                          | 11 957                      |
| 5. Собственные нужды                           |                   |                                 |                             |
| - электроэнергия                               | тыс. кВт.ч        | 2 047,2                         | 2 047,2                     |
| - тепло                                        | Гкал              | 3 163                           | 3 163                       |
| 6. Численность работающих                      | чел.              | 5                               | 5                           |
| 7. Площадь участка в границах работ            | м <sup>2</sup>    | 14 798                          | 14 798                      |
| 8. Площадь застройки                           | м <sup>2</sup>    | 3 406                           | 3 406                       |
| 7. Удельный расход условного топлива на отпуск |                   |                                 |                             |
| - электроэнергии                               | г.у.т./кВт.ч кг   | 147,5                           | 147,5                       |
| - тепла                                        | у.т./Гкал         | 167,2                           | 167,2                       |
| 8. Материалоемкость                            |                   |                                 |                             |
| - цемент, всего                                | т                 | -                               | 862                         |
| - сталь, всего                                 | т                 | -                               | 222                         |
| - бетон                                        | т                 | -                               | 2351                        |
| 9. Продолжительность строительства             | мес.              | 10,0                            | 10,0                        |

#### 5. Выводы

Архитектурный проект по объекту *"Строительство и обслуживание биогазовой установки мощностью 2000кВт"* рассмотрен государственным предприятием «Главгосстройэкспертиза» в установленном законодательством порядке.

На основании настоящего заключения архитектурный проект рекомендуется к утверждению.



Настоящее заключение государственной экспертизы допускается воспроизводить только в полном объеме.

**6. Подписи**

*Заместитель генерального директора -  
начальник управления промышленного  
и дорожного строительства*



**И.М.Шевелёв**

*Заместитель начальника управления  
промышленного и дорожного  
строительства*



**В.М.Будько**

*Главный эксперт  
(руководитель экспертной группы)*



**А.В.Перминова**

*Начальник отдела — ведущий эксперт  
по нормоконтролю отдела приемки  
документации управления методологии*



**Ф.И.Журавлев**





Міністэрства прыродных рэсурсаў і  
аховы навакольнага асяроддзя  
Рэспублікі Беларусь

Дзяржаўная ўстанова  
адукацыі «Рэспубліканскі цэнтр  
дзяржаўнай экалагічнай  
экспертызы і павышэння кваліфікацыі  
кіруючых работнікаў і  
спецыялістаў»

ЗАГАД

"19" июля 2018 № 2759-Э

г. Мінск

Министерство природных ресурсов и  
охраны окружающей среды  
Республики Беларусь

Государственное учреждение  
образования «Республиканский центр  
государственной экологической  
экспертизы и повышения квалификации  
руководящих работников и  
специалистов»

ПРИКАЗ

г. Минск

Об утверждении заключения № 2759/2018

В соответствии с пунктом 24 Положения о порядке проведения государственной экологической экспертизы, в том числе требованиях к составу документации, представляемой на государственную экологическую экспертизу, заключению государственной экологической экспертизы, порядку его утверждения и (или) отмены, особым условиях реализации проектных решений, а также требованиях к специалистам, осуществляющим проведение государственной экологической экспертизы, утвержденного постановлением Совета Министров Республики Беларусь от 19 января 2017 г. № 47, ПРИКАЗЫВАЮ:

1. Утвердить заключение государственной экологической экспертизы № 2759/2018 по строительному проекту «Строительство и обслуживание биогазовой установки мощностью 2000кВт» в количестве 4 (четырёх) экземпляров.

2. Предоставить утвержденное заключение в ОДО «ЭНЭКА», в Брестский областной комитет природных ресурсов и охраны окружающей среды и в Барановичскую городскую и районную инспекцию природных ресурсов и охраны окружающей среды.

Заместитель директора по государственной  
экологической экспертизе

А.Р.Шахэмиров



## УТВЕРЖДЕНО

Приказ Государственного учреждения образования «Республиканский центр государственной экологической экспертизы и повышения квалификации руководящих работников и специалистов» Министерства природных ресурсов и охраны окружающей среды Республики Беларусь  
№ 2759 - Э от «19» июля 2018 г.

### ЗАКЛЮЧЕНИЕ № 2759/2018

государственной экологической экспертизы по строительному проекту «Строительство и обслуживание биогазовой установки мощностью 2000 кВт» (объект № П-82/17)

|                                  |                                                                               |
|----------------------------------|-------------------------------------------------------------------------------|
| Проектная организация:           | ОДО «ЭНЕКА»<br>220125 г. Минск, пр-т Независимости, 177, 1а.                  |
| ГИП:                             | Черкасова Н.Г.                                                                |
| Заказчик:                        | ЗАО «Мир Биогаз»<br>223043 Минский р-н, д. Цна, ул. Юбилейная. 4<br>пом. 2-14 |
| Общая сметная стоимость объекта: | не представлена.                                                              |
| Источник финансирования:         | собственные средства заказчика.                                               |
| Вид строительства:               | возведение.                                                                   |
| Срок строительства:              | 2018.                                                                         |

В соответствии с подпунктом 1.3 пункта 1 статьи 5 и подпункта 1.1 пункта 1 статьи 7 Закона Республики Беларусь «О государственной экологической экспертизе, стратегической экологической оценке и оценке воздействия на окружающую среду» (далее – Закон), рассматриваемая проектная документация отнесена к объектам государственной экологической экспертизы, как объект у которого базовый размер санитарно-защитной зоны составляет 300 м и более.

Согласно Закону, в составе проектной документации разработана оценка воздействия на окружающую среду (далее – ОВОС).

Для проведения государственной экологической экспертизы представлены следующие исходные данные:

- задание на проектирование, утвержденное директором ЗАО «МирБиогаз» от 16.10.2017;
- акт выбора места размещения земельного участка для строительства биогазовой установки установленной мощностью 2000 кВт от 05.06.2017, утвержденный председателем Барановичского райисполкома от 06.06.2017 и согласованный председателем Брестского облисполкома от 13.06.2017;
- архитектурно-планировочное задание, №40, утвержденное главным архитектором Барановичского района и согласованное главным архитектором Брестской области от 24.08.2017 №37/1287;
- заключение ГУ «Барановичский зональный ЦГиЭ» от 31.07.2017 №154;
- заключение Госпожнадзора на разработку проекта от 05.12.2017 № 1/04-02-12/22;

-технические условия РУП «Брестэнерго» на электроснабжение от 09.08.2017 № 20/7218;

- технические условия и согласования других заинтересованных организаций;

- отчет об оценке воздействия на окружающую среду планируемой хозяйственной деятельности (далее – ОВОС), разработанный ОДО «ЭНЕКА».

Проектом предусматривается строительство биогазовой установки мощностью 2000 кВт на землях ОАО «Агрокомбинат «Мир» расположенных в Брестской области, Барановичский район, на расстоянии 833 м от аг.Мир.

Решение о строительстве биогазового комплекса обусловлено тем, что технология анаэробной обработки является одним из наиболее эффективных средств обращения с побочными продуктами производства - навозом, которое непосредственно связано с уменьшением загрязнения окружающей среды. Отработанный субстрат можно использовать в качестве органического удобрения (ГОСТ 33380-2015 «Удобрения органические. Эффлюент»).

Строительство биогазового комплекса предусматривается в непосредственной близости от существующих производственных площадок «Комплекс п. Мир» и МТФ «Козлякевичи-2», территориально образующих промышленный комплекс.

Общая площадь земель составляет 2,10 га. Площадь земельного участка в границах работ составляет 1,1479755 га. Запроектированные здания и сооружения находятся в пределах одной площадки.

Предусмотренный для строительства и обслуживания биогазовой установки земельный участок граничит:

- с севера – пахотные земли ОАО «Агрокомбинат «Мир»;
- с северо-востока, востока, юго-востока, юга, юго-запада – территория МТФ;
- с запада – лесной массив ГЛХУ «Барановичский лесхоз»;
- с северо-запада – поля фильтрации.

В соответствии с п. 392 Санитарных норм и правил «Требования к санитарно-защитным зонам организаций, сооружений и иных объектов, оказывающих воздействие на здоровье человека и окружающую среду», утвержденных постановлением Министерства Здравоохранения Республики Беларусь 11.10.2017 № 91, расчетный размер СЗЗ определяется на основании проекта СЗЗ.

Базовый размер санитарно-защитной зоны для производственной площадки «Комплекс п. Мир» составляет 1000 м. Для ОАО «Агрокомбинат «Мир» в составе производственной площадки «Комплекс п. Мир», производственной площадки МТФ «Козлякевичи-2» с учетом проекта: «Строительство и обслуживание биогазовой установки мощностью 2000 кВт», образующих территориальный промышленный комплекс, расположенный по адресу: Брестская область, Барановичский район, район аг. Мир, разработан проект санитарно-защитной зоны. Согласно проекту СЗЗ, расчетный размер санитарно-защитной зоны принят:

- с севера - 1000 м от источника выбросов №0028 производственной площадки «Комплекс п. Мир» (Помещение для содержания животных. Аэрационный фонарь);
- с северо-востока - 1000 м от источника выбросов №0015 производственной площадки «Комплекс п. Мир» (Санбойня. Труба от котла КСТ-20);
- с востока - 1000 м от источника выбросов №0032 производственной площадки «Комплекс п. Мир» (Помещение для содержания животных. Шахта);
- с юго-востока – 177 м от источника выбросов №0016 производственной площадки «Комплекс п. Мир» (Столовая. Труба от котла ОВК-45);
- с юга - 243 м от источника выбросов №0017 производственной площадки «Комплекс п. Мир» (Помещение для содержания животных. Шахта);

- с юго-запада - 717 м от источника выбросов №0017 производственной площадки «Комплекс п. Мир» (Помещение для содержания животных. Шахта);
- с запада - 1000 м от источника выбросов №0026 производственной площадки «Комплекс п. Мир» (Помещение для содержания животных. Аэрационный фонарь);
- с северо-запада - 1000 м от источника выбросов №0026 производственной площадки «Комплекс п. Мир» (Помещение для содержания животных. Аэрационный фонарь).

В составе биогазового комплекса предусматриваются: резервуар подачи навоза (поз. 1.1, поз. 1.2); биореактор (поз. 2, поз. 2.2, поз. 2.3); резервуар отсепарированного субстрата (поз. 3.1); сепаратор (поз. 3.2); площадка хранения отсепарированной сухой части (поз. 3.3); площадка хранения навоза (поз. 4.1); блок подачи навоза (поз. 4.2); насосная станция (поз. 4.3); когенерационная установка (поз. 5.1, поз. 5.11); блок охлаждения когенератора (поз. 5.2, поз. 5.21); фильтр биогаза (поз. 5.3); факел (поз. 5.4); колодец конденсата (поз. 5.5); трансформаторная подстанция (поз. 6); автомобильные весы (поз. 7); пункт контроля (поз. 8); площадка маневрирования (поз. 9); служебная парковка на 3 м/места (поз. 10); КНС занавоженных стоков (поз. 11).

Основные параметры, принятые проектными решениями, соответствие которым необходимо обеспечить при размещении, проектировании и эксплуатации биогазовых комплексов в соответствии с требованиями ЭкоНП 17.01.06-001-2017 «Охрана окружающей среды и природопользование. Требования экологической безопасности».

| Наименование параметра                                                                   | Норма выбросов в соответствии с ЭкоНП 17.01.06-001-2017          | Норма выбросов, гарантированных заводом-изготовителем                                                 | Соответствует/ не соответствует |
|------------------------------------------------------------------------------------------|------------------------------------------------------------------|---|---------------------------------|
| Влажность поступающего исходного субстрата                                               | не более 85 % в зимнее время и не более 92 % в летнее время года | 80 %                                                                                                  | Соответствует                   |
| Температура субстрата в метантенке                                                       | для мезофильного режима: +37 +5 °С;                              | 42°С                                                                                                  | Соответствует                   |
| Изменения (колебания) температуры                                                        | не должны превышать для мезофильного режима: +1 °С в час;        | Проектом предусмотрена установка температурных датчиков для автоматического регулирования показателей | Соответствует                   |
| Значение водородного показателя субстрата в метантенке (pH)                              | 7,5+0,5                                                          | 7,5                                                                                                   | Соответствует                   |
| Частота перемешивания субстрата                                                          | 4-6 ч                                                            | 4   | Соответствует                   |
| Длительность перемешивания субстрата                                                     | 20-30 мин                                                        | 20   | Соответствует                   |
| Соотношение углерода и азота (C/N) в поступающем в метантенк субстрате должно составлять | 10/20                                                            | 15   | Соответствует                   |

Тепло и электроэнергия будут вырабатываться путем сжигания биогаза в двигателе внутреннего сгорания. Биогаз производится путем переработки сырья (навоза и куриного помёта) анаэробным методом.



| Название сырья                 | Количество сырья т/год | СМ(сухих материалов) | СМ, (т) | ОМ (органических материалов,%) | ОМ(т) | Расход биогаза из субстрата | Всего биогаза, м³ |
|--------------------------------|------------------------|----------------------|---------|--------------------------------|-------|-----------------------------|-------------------|
| Коровий без подстилочный навоз | 96845                  | 8%                   | 7748    | 78%                            | 6043  | 26,2                        | 2.538.114         |
| Коровий подстилочный навоз     | 43979                  | 20%                  | 8796    | 80%                            | 7037  | 67,2                        | 2.955.389         |
| Куриный помет                  | 27220                  | 25%                  | 6805    | 78%                            | 5308  | 81,9                        | 2.229.318         |

Густой навоз доставляется с ближайших комплексов по откорму КРС и площадок временного хранения навоза, откуда он загружается в дозатор (фидер), из дозатора густой навоз с помощью транспортера поступает в насосную подачу и распределения субстрата. В насосной навоз попадает в дробилку, которая измельчает его и солому в нем. После измельчения навоз попадает в отсек смешивания сухой и жидкой массы (премикс), где сухая масса смешивается с субстратом из биореакторов или из буфера отсепарированного субстрата, после чего подаётся в биореакторы, где подвергается мезофильному сбраживанию на протяжении 40 суток.

Жидкий навоз перекачивают по проектируемому трубопроводу из существующих на ферме резервуаров в резервуары подачи навоза. Резервуар представляет собой железобетонный резервуар с брезентовой крышей Ø 12 м, высотой 4 м., с установкой 2-х погружных мешалок мощностью 11 кВт. Из резервуаров навоз насосом падают в биореакторы. В проекте также предусмотрена возможность пополнять резервуары подачи навоза привозным навозом. Для этого рядом с резервуаром оборудованы соединения для подсоединения специализированного транспорта.

Биореактор запроектирован железобетонным резервуаром с надувной крышей, внутренний диаметр – 28,0 м; высота – 8,0 м (без кровли). Для постоянного перемешивания субстрата в биореакторе предусмотрено пять мешалок мощностью 15 кВт. Частота перемешивания субстрата 6 часов при длительности перемешивания 30 минут. Для поддержания мезофильного режима в биореакторе поддерживается температура 38-42°C (изменение температуры не превышает  $\pm 1^{\circ}\text{C}$  в час), обогрев биореактора производится от тепловой сети. В насосной монтируется узел распределения тепла по биореакторам: циркуляционный насосы, коллектор, запорная арматура. Подача теплоносителя регулируется автоматикой при помощи трёхходового клапана. На стене самого биореактора монтируется узел распределения тепла: коллектора; ёмкости расширения; арматура закрытия трасы.

Для контроля температуры и уровня заполнения реактора устанавливаются гидростатический датчик уровня и температуры, предусмотрены отверстия для обслуживания и отбора проб.

Получаемый во время брожения биогаз собирается под куполами биореакторов, которые состоят из двойных мембран и надуваются воздухом для поддержки формы и тем самым для поддержки давления биогаза. Расчётная производительность биогаза в биореакторах составляет 865,6 м³/час.

Для предотвращения вспенивания субстрата в биореактор впрыскивается антивспенивающий агент растительное масло (расход - 200 л/год).

После ферментации отработанный субстрат 430,2 т/д, при помощи насоса перекачивается в блок сепараторов.

Помещение сепараторной представляет собой контейнер длиной 6 м, шириной 2,5 м, высотой 2,8 м. В контейнерах располагается два сепаратора мощностью 7,5 кВт

каждый. Сепаратор отделяет большую часть оставшихся в субстрате сухих материалов. Отсепарированный субстрат 217,3 т/д самотёком попадает в резервуар отсепарированного субстрата. Емкость резервуара отсепарированного субстрата – 452 м<sup>3</sup>. Максимальный период накопления - 6 дней. Отделенная жидкая масса 216,6 т/д при помощи установленных насосов перекачивается в существующие лагуны фермы. Лагуны выполнены из сборного железобетона (стенки) и монолитного железобетона (днище). Поверхность плит, днища и швов между плитами обработаны гидроизолированной битумной мастикой, предотвращающей фильтрацию в грунт. Из лагун, два раза в год, навоз вывозится с помощью машин для транспортировки жидких отходов.

Отделённая сухая масса 212,9 т/д ссыпается на площадку временного хранения, откуда перевозится для дальнейшего хранения на имеющиеся площадки буртования.

Отработанный субстрат является органическим удобрением (эффлюентом). Данное удобрение вырабатывается по ГОСТ 33380-2015 «Удобрения органические. Эффлюент.». Качественные параметры и показатели безопасности удобрения и сырья будут контролироваться на соответствие ГОСТу. Периодичность контроля устанавливается ГОСТом и согласуется в соответствующих органах. Исследования будут проводится по договору с аккредитованной лабораторией. В случае выявления отступления качественных характеристик эффлюента от нормируемых, проектными решениями предусматривается:

- остановка подачи новых порций на обработку;
- проверка соответствия температуры сбраживания мезофильному режиму,
- увеличение времени сбраживания некачественного субстрата в биореакторе до обеспечения нормативных показателей.

В соответствии с договором, отработанный субстрат будет передаваться предприятию ОАО «Агрокомбинат «Мир» для дальнейшего использования в качестве удобрения.

Из биореакторов биогаз по трубопроводу поступает в фильтр биогаза производительностью 1000,0 нм<sup>3</sup>/ч.

Для снижения количества соединений серы в биогазе предусматривается подача кислорода (до 4%) в купол биореактора. Данное количество кислорода позволяет, не нарушая основной процесс, на поверхности субстрата размножаться бактериям, которые поглощают сероводород.

Фильтр представляет собой две емкости с активированным углем, чиллер для охлаждения биогаза мощностью 10,5 кВт, расположенный в основании конструкции и газодувка мощностью – 9,2 кВт. В фильтр засыпается 2м<sup>3</sup> активированного угля. Согласно техническим характеристикам фильтра, адсорбирующая способность составляет 85 %. Замена активированного угля будет производиться до 9 раз в год и зависит от содержания сероводорода, влаги, условий окружающей среды.

Произведен расчет содержания серы диоксида в дымовых газах. Количество сероводорода в 1м<sup>3</sup> биогаза, поступившего в КГУ – 0,2 л. При сгорании 1 м<sup>3</sup> биогаза образуется 0,571 г диоксида серы. При соотношении воздуха к биогазу равном 33 % - содержание серы диоксида в дымовых газах составит 188,43 мг/м<sup>3</sup> для ГПА.

В трубопроводах с биогазом и в процессе охлаждения биогаза выделяется конденсат. Конденсат по трубам отводится в колодец конденсата, из которого погружным насосом выкачивается в резервуар отработанного жидкого сырья. При обработке 520 нм<sup>3</sup>/час биогаза выделяется около 11 м<sup>3</sup>/сутки конденсата.

После фильтрации биогаз поступает в когенерационные установки (КГУ). Излишки биогаза на объекте не хранятся. Небольшое резервное количество биогаза скапливается под куполами биореакторов.

В случае отказа генератора или при избыточном производстве биогаза, избыток



сжигается в факеле. Работа факела осуществляется только в аварийных ситуациях биогазового комплекса и в период запуска. Расход биогаза при сжигании в факеле составляет 706 м<sup>3</sup>/ч. Для факельной установки содержание серы диоксида в дымовых газах составит 753,72 мг/м<sup>3</sup>.

Как дополнительная защита в куполах биореакторов встроены клапана сброса биогаза, которые сбрасывают газ, когда давление под куполом поднимается более 3 мбар.

Показатели качества получаемого биогаза.

| Наименование показателя                                         | Значение в соответствии с<br>ЭкоНП 17.01.06-001-2017 | Значение для получаемого биогаза                     | Соответствует/не соответствует |
|-----------------------------------------------------------------|------------------------------------------------------|------------------------------------------------------|--------------------------------|
| Низшая объемная теплота сгорания, МДж/м <sup>3</sup> , не менее | 18,3                                                 | 20,41                                                | Соответствует                  |
| Молярная доля метана (CH <sub>4</sub> ), %, не менее*           | 55                                                   | 58,47                                                | Соответствует                  |
| Относительная плотность к воздуху                               | 0,73-0,94                                            | Данные отсутствуют                                   | -                              |
| Расчетное октановое число газа (по моторному методу), не менее  | 107                                                  | Данные отсутствуют                                   | -                              |
| Концентрация сернистых соединений:                              |                                                      |                                                      |                                |
| – меркаптановой серы, г/м <sup>3</sup> , не более               | 0,0036                                               | -                                                    | -                              |
| – сероводорода, г/м <sup>3</sup> , не более**                   | 0,02                                                 | 0,02                                                 | Соответствует                  |
| Масса механических примесей в 1 м <sup>3</sup> , мг, не более   | 1,0                                                  | Отсутствует                                          | Соответствует                  |
| Суммарная молярная доля негорючих компонентов, %, не более      | 47,0                                                 | 44,0                                                 | Соответствует                  |
| Молярная доля кислорода, %, не более                            | 2,0                                                  | Согласно практике данное значение не превышает 1,5 % | Соответствует                  |
| Содержание водяных паров                                        | Отсутствие                                           | Отсутствует                                          | Соответствует                  |

Для покрытия тепловых и электрических нагрузок объекта предусматривается установка двух газопоршневых агрегатов (ГПА) в контейнерном исполнении ЛМС 320 GS-B.L производства "Jenbacher" электрической мощностью 999 кВт (сертификат соответствия №ТС RU С-АТАЯ46.В.59750). Параметры теплоносителя от когенерационной установки – вода с температурой 80-60°С.

Конструкция ГПА включает в себя двигатель-генератор с системами управления, защиты и распределения нагрузки, комплектное теплотехническое оборудование, оборудование для рекуперации тепла отходящих газов, системы охлаждения рубашки двигателя, системы смазки, окислительный катализатор. Модуль оснащен заборными воздухоочистителями и системой турбонадува. Поступающий очищенный воздух используется в процессе сжигания топлива в двигателе.

Тепловая система установки обеспечивается тремя независимыми контурами - первичным, промежуточного охлаждения и вторичным. Первичный контур представляет собой закрытый контур в рамках ГПА. В нем передается тепло от смазочного масла и охлаждающей жидкости двигателя посредством теплообменника во вторичный контур. Вторичный контур обеспечивает вывод главной тепловой мощности установки в отопительную систему.

Для передачи теплоты от двигателя в первичном контуре и контуре промежуточного охлаждения используется раствор этиленгликоля в



деминерализованной воде. На случай образования избытков теплоты ГПА оснащаются сухими градирнями, расположенными снаружи контейнера. Градирня охлаждения топливной смеси смонтирована на крыше контейнера. Градирня утилизации теплоизбытков располагается снаружи контейнера на собственном фундаменте.

Теплота, от утилизации контуров ГПА, используется:

- для нагрева субстрата в технологических емкостях биогазового комплекса – 3,163 тыс. Гкал;

- для нужд МТФ «Козлякевичи» (отопление и горячее водоснабжение) – 11,957 тыс. Гкал.

На случай образования избытков теплоты ГПА оснащаются сухими градирнями, расположенными снаружи контейнера.

Реализация отпускаемой от ГПА электрической энергии в объеме 14,236 млн. кВт\*ч предусматривается в сети ПЮ «Белэнерго» по тарифу в соответствии с полученными квотами.

Связь с энергосистемой предусмотрена через ПС-110кВ «Козлякевичи». Предусматривается установка комплектной трансформаторной подстанции блочного типа 10/0,4кВ. Проектируемая КТП запитана от ячейки N970 КРУН 10кВ существующей ПС 110/10 «Козлякевичи». Питание собственных нужд осуществляется от ТП-853 РУ-10кВ. Подключение проектируемых ГПА предусмотрено на напряжении 0,4кВ к РУ-0,4кВ ТП через шкафы генераторного ввода (ШГВ1 и ШГВ2), которые поставляется комплектно с ГПА. Электроснабжение собственных нужд комплекса осуществляется от трансформатора ТЗ проектируемой КТПБ. Предусматривается прокладка кабельной линии 10кВ от ПС-110кВ «Козлякевичи» до проектируемой на объекте трансформаторной подстанции (ТП).

Запуск биогазовой установки в работу предусмотрен от мобильного котлоагрегата Heizcontainer MH600C, тепловой мощностью 600 кВт и электрической мощностью 12 кВт.

Оборудование КГУ поставляется заказчику заводом-изготовителем в сборе, в виде отдельного контейнера.

Основные технико-экономические показатели работы ГПА «JGS 320 GS-BL Jenbacher»:

| № п/п | Наименование показателей                                                             | Ед. изм.           | Показатели |
|-------|--------------------------------------------------------------------------------------|--------------------|------------|
| 1.    | Электрическая мощность                                                               | кВт                | 999        |
| 2.    | Тепловая мощность                                                                    | кВт                | 1101       |
| 3.    | Электрический КПД                                                                    | %                  | 40,7       |
| 4.    | Тепловой КПД                                                                         | %                  | 44,8       |
| 5.    | Общий КПД                                                                            | %                  | 85,5       |
| 6.    | Давление биогаза на входе ГПА                                                        | кПа                | 8-20       |
| 7.    | Расход воздуха на горение                                                            | нм <sup>3</sup> /ч | 3762       |
| 8.    | Расход выхлопных газов                                                               | нм <sup>3</sup> /ч | 4123       |
| 9.    | Температура выхлопных газов за ГПУ                                                   | °С                 | 494        |
| 10.   | Температура выхлопных газов за УП                                                    | °С                 | 180        |
| 11.   | Температура на входе в КГУ                                                           | °С                 | 60         |
| 12.   | Температура на выходе из КГУ                                                         | °С                 | 80         |
| 13.   | Расход теплоносителя во внешнем контуре КГУ при максимальной теплопроизводительности | м <sup>3</sup> /ч  | 47,1       |
| 14.   | Температура теплоносителя внутреннего контура КГУ                                    | °С                 | 95/75      |

| № п/п | Наименование показателей                               | Ед. изм. | Показатели |
|-------|--------------------------------------------------------|----------|------------|
| 15.   | Расход теплоносителя во внутреннем контуре КТУ         | м³/ч     | 47,1       |
| 16.   | Максимальное противодавление дымовых газов             | мбар     | 60         |
| 17.   | Двигатель: Тип двигателя J 320 GS-D25                  |          |            |
| 18.   | Частота вращения двигателя                             | об/мин   | 1500       |
| 19.   | Удельное потребление смазочного масла                  | г/кВтч   | 0,30       |
| 20.   | Объем маслосистемы                                     | литров   | 342        |
| 21.   | Тип генератора PE 734 E                                |          |            |
| 22.   | Напряжение                                             | В        | 400        |
| 23.   | Мощность                                               | кВа      | 1625       |
| 24.   | Габариты:                                              |          |            |
| 25.   | Длина                                                  | мм       | 12000      |
| 26.   | Ширина                                                 | мм       | 2990       |
| 27.   | Высота (со смонтированной дымовой трубой и газоходами) | мм       | 10000      |
| 28.   | Высота (контейнера без трубы и газоходов)              | мм       | 3000       |
| 29.   | Рабочая масса контейнера                               | кг       | 38600      |

Основным топливом для когенерационной установки является биогаз (4876 ккал/м³).

Расход биогаза составляет:

- для одной ГПА -  $Q_{\max}/Q_{\min} = 432,8 / 216,4 \text{ м}^3/\text{ч}$  (биогаз);

- для двух ГПА -  $Q_{\max} = 865,6 \text{ м}^3/\text{ч}$  (биогаз).

Отвод выхлопных газов от ГПА выполняется через индивидуальную металлическую дымовую трубу Ду 350 высотой Н=10 м.

Основные технико-экономические показатели работы ГПА

| Наименование                                             | ед. изм.   | Величина |
|----------------------------------------------------------|------------|----------|
| Установленная мощность энергисточника:                   |            |          |
| тепловая                                                 | МВт        | 2,202    |
| электрическая                                            | МВт        | 1,998    |
| Присоединительная нагрузка:                              |            |          |
| по теплу                                                 | МВт        | 0,842    |
| по электроэнергии                                        | МВт        | 0,207    |
| Годовая выработка:                                       |            |          |
| Тепловой энергии, в т.ч:                                 | Гкал/год   | 15 146   |
| Технологические нужды                                    | Гкал/год   | 3163     |
| С/н и потери в тепловых сетях                            | Гкал/год   | 26,3     |
| Электроэнергии, в т.ч                                    | тыс. кВт*ч | 15 984   |
| С/н биогазового комплекса                                |            | 1653     |
| С/н Мини-ТЭЦ                                             |            | 394,2    |
| Годовой отпуск:                                          |            |          |
| Тепловой энергии на нужды БГК                            | Гкал/год   | 3 163    |
| Тепловой энергии в атмосферу (градирни)                  | Гкал/год   | 11 957   |
| Электроэнергии                                           | тыс. кВт*ч | 14 236   |
| Годовое число часов использования установленной мощности |            |          |
| Тепловой мощности Мини-ТЭЦ:                              | Час/год    | 1685     |
| Электрич. мощности Мини-ТЭЦ:                             | Час/год    | 8000     |

| Наименование                                  | ед. изм.              | Величина |
|-----------------------------------------------|-----------------------|----------|
| Годовой расход натур. топлива:                |                       |          |
| Биогаза $Q_{нр}=4876 \text{ ккал/м}^3$        | тыс. н.м <sup>3</sup> | 6 924    |
| Годовой расход условного топлива в том числе: | тыс. т.у.т.           | 4,82     |
| Удельный расход условного топлива:            |                       |          |
| На выработку ЭЭ                               | тыс. т.у.т.           | 2,30     |
| На выработку ТЭ                               | тыс. т.у.т.           | 2,53     |
| На отпуск тепла:                              | кг. у.т./Гкал         | 167,2    |
| На отпуск электроэнергии от КТУ               | г.у.т./кВт*ч          | 147,5    |

Для функционирования биогазового комплекса в качестве основного исходного сырья предусмотрено использование навоза КРС, а также вода для удовлетворения технологических нужд. Отвод сетевой воды от когенерационной установки предусмотрен циркуляционным насосом к распределительным коллекторам, расположенным в насосной станции. От распределительных коллекторов вода циркуляционными насосами подается в узлы распределения тепла биореакторов, где распределяется по змеевикам нагрева технологических емкостей. В узлах распределения тепла установлены расширительные баки для компенсации тепловых расширений теплоносителя. Для поддержания необходимой температуры горячего теплоносителя, в насосной станции на подающих трубопроводах перед циркуляционными насосами предусмотрена установка регулирующей арматуры.

Расчетный расход навоза, стоков и воды

| Наименование                                                                               | Ед. изм.            | Кол-во |
|--------------------------------------------------------------------------------------------|---------------------|--------|
| Коровий безподстильный навоз                                                               | т/т                 | 96845  |
| Коровий подстильный навоз                                                                  | т/т                 | 43979  |
| Куриный помет                                                                              | т/т                 | 27220  |
| Вода для технологических нужд                                                              | м <sup>3</sup> /сут | 0,7    |
| Хозяйственно-бытовые стоки                                                                 | м <sup>3</sup> /сут | 0,15   |
| Производственные стоки (отделенная жидкая часть из резервуара отсепарированного субстрата) | т/день              | 217,3  |

Источник водоснабжения – существующие водопроводные сети фермы «Мир» Ø100. Проектом предусматривается хозяйственно-питьевой-противопожарный-производственный водопровод. Врезка водопровода выполняется в проектируемом колодце Ø1500. В месте врезки предусматривается установка запорной арматуры.

На проектируемой сети предусматривается колодец с пожарным гидрантом для наружного пожаротушения комплекса (длина туликового участка 174 м). Расход на наружное пожаротушение на объекте - 10 л/с.

Далее вода поступает в насосную станцию, где устанавливается наружный и внутренний поливочные краны. От наружного поливочного крана с помощью шланга будет осуществляться мытье иллюминаторов биореакторов. К биореактору вода подается по подземному трубопроводу Ø25 (ПЭ100). Производственные потребности объекта в воде – мытье иллюминаторов (смотровых окошек) биореакторов.

Расходы воды на производственные нужды: 0,7 м<sup>3</sup>/сут, на хозяйственно-питьевые нужды - 0,15 м<sup>3</sup>/сут. В КПП (пункт контроля) предусматривается установка счетчика холодной воды крыльчатого типа СВХ-15 Ф15. ГВС КПП осуществляется от водонагревателя накопительного объемом 15 л, 1,2 кВт.

Отвод хозяйственно-бытовой канализации от КПП объемом 0,15 м<sup>3</sup>/сут осуществляется трубой Ø110 ПВХ в проектируемый изолированный выгребной колодец из сборных ж/б элементов по серии 3.900.1-14.



Проектом предусматривается отведение ливневых вод с части проезда, разворотных площадок и с площадки хранения сухого навоза. Дождевые воды собираются системой дождеприемных колодцев и самотеком отводятся в КНС дождевых занавоженных стоков. Из КНС стоки подаются в полном объеме на технологические процессы в реактор отработанного субстрата. Проектными решениями для работы КНС приняты насосы канализационные погружные типа Unilift AP12.50.11.A1 (аналог) 3,6 м³/ч; 7,8 м; 1,7 кВт (1 раб, 1 рез).

После реализации проектных решений на территории объекта образуются новые источники выбросов загрязняющих веществ в атмосферный воздух:

- ист. № 0001, 0002 – газопоршневой агрегат (ГПА) в контейнерном исполнении JMC 320 GS-B.L производства "Jenbacher" электрической мощностью 999 кВт (2 шт.). Топливо для когенерационной установки является биогаз. Расход газа для установки составляет 432,8 м³/ч (биогаз). Характеристика сжигаемого биогаза (принят в расчетах следующий состав): CH<sub>4</sub> – 58,347%, CO<sub>2</sub> – 37,52%, NH<sub>3</sub> – 0,0001%, H<sub>2</sub> – 0,0001%, H<sub>2</sub>S – 0,01%, O<sub>2</sub> – 4%. Источником выброса будет являться дымовая труба высотой 10 м и Ø 0,35 м;

- ист. № 0003 – факельная установка. Излишки биогаза сгорают в факельной установке;

- ист. № 0004 – котельная контейнерного типа;

- ист. (неорг.) № 6001 – автотранспорт, работающий на площадке маневрирования (дизельный погрузчик и грузовой автотранспорт выгрузки-погрузки);

- ист. (неорг.) № 6002 – парковка на 3 машиноместа;

- ист. (неорг.) № 6003 – площадка краткосрочного хранения сырья (навоза).

Расчет выбросов загрязняющих веществ от ГПА и факельной установки производился с учетом письма-разъяснения Министерства природных ресурсов и охраны окружающей среды Республики Беларусь от 15.10.2008 № 12-17/4107-М «О нормировании выбросов загрязняющих веществ от газопоршневых, газотурбинных и когенерационных установок, технологических печей и другого технологического оборудования». Значения выбросов загрязняющих веществ от ГПА сравнивались с нормами, определенными СТБ 2373-2014 «Установки энергетические с двигателями внутреннего сгорания. Нормы выбросов загрязняющих веществ».

Расчет выбросов ЗВ от факельной установки производился согласно ТКП 17.08-01-2006 «Порядок определения выбросов при сжигании топлива в котлах производительностью до 25 МВт». Расчеты выбросов ЗВ от автотранспорта производились согласно РД 0212.2-2002.

Перечень выбрасываемых загрязняющих веществ и ПДК от проектируемых источников выбросов представлен в таблице.

| Код                             | Наименование загрязняющего вещества             | ПДК м.р. мг/м³ | ПДК с.с. мг/м³ | Класс опасности | Выброс загрязняющего вещества, т/год |           |
|---------------------------------|-------------------------------------------------|----------------|----------------|-----------------|--------------------------------------|-----------|
|                                 |                                                 |                |                |                 | г/сек                                | т/год     |
| Стационарные источники выбросов |                                                 |                |                |                 |                                      |           |
| 0304                            | Азот (II) оксид (азота оксид)                   | 0,250          | 0,100          | 3               | -                                    | 4,298     |
| 0301                            | Азот (IV) оксид (азота диоксид)                 | 0,250          | 0,100          | 2               | 1,321                                | 26,445    |
| 0303                            | Аммиак                                          | 0,200          | -              | 4               | 0,000                                | 0,179     |
| 0703                            | Бенз(а)пирен                                    | -              | 0,000005       | 1               | 0,0000002                            | 0,0000001 |
| 0124                            | Кадмий и его соединения (в пересчете на кадмий) | 0,003          | 0,001          | 1               | 0,000001                             | 0,0000004 |
| 0140                            | Медь и ее соединения                            | 0,003          | 0,001          | 2               | 0,00001                              | 0,000003  |

| Код                          | Наименование загрязняющего вещества                               | ПДК м.р. мг/м <sup>3</sup> | ПДК с.с. мг/м <sup>3</sup> | Класс опасности | Выброс загрязняющего вещества, т/год |           |
|------------------------------|-------------------------------------------------------------------|----------------------------|----------------------------|-----------------|--------------------------------------|-----------|
|                              |                                                                   |                            |                            |                 | г/сек                                | т/год     |
|                              | (в пересчете на медь)                                             |                            |                            |                 |                                      |           |
| 0410                         | Метан                                                             | 50,0                       | 20,0                       | 4               | 0,344                                | 11,342    |
| 0325                         | Мышьяк, неорганические соединения (в пересчете на мышьяк)         | 0,008                      | 0,003                      | 2               | 0,0000003                            | 0,0000002 |
| 0164                         | Никель оксид (в пересчете на никель)                              | 0,010                      | 0,004                      | 2               | 0,0007                               | 0,0004    |
| 0183                         | Ртуть и ее соединения (в пересчете на ртуть)                      | 0,0006                     | 0,0003                     | 1               | 0,00001                              | 0,0000004 |
| 0184                         | Свинец и его неорганические соединения (в пересчете на свинец)    | 0,001                      | 0,0003                     | 1               | 0,00002                              | 0,00001   |
| 0330                         | Сера диоксид (ангидрид сернистый, сера (IV) оксид, сернистый газ) | 0,500                      | 0,200                      | 3               | 2,496                                | 66,097    |
| 2902                         | Твердые частицы (недифференцированная по составу пыль/аэрозоль)   | 0,300                      | 0,150                      | 3               | 0,00002                              | 0,00001   |
| 0337                         | Углерод оксид (окись углерода, угарный газ)                       | 5,000                      | 3,00                       | 4               | 2,525                                | 66,089    |
| 1325                         | Формальдегид (метаналь)                                           | 0,03                       | 0,012                      | 2               | 0,002                                | 0,078     |
| 0228                         | Хрома трехвалентные соединения (в пересчете на Cr <sup>3+</sup> ) | -                          | -                          | 0,01 (ОБУ В)    | 0,00001                              | 0,000004  |
| 0229                         | Цинк и его соединения (в пересчете на цинк)                       | 0,250                      | 0,150                      | 3               | 0,00002                              | 0,00001   |
| Итого:                       |                                                                   |                            |                            |                 | 9,14379                              | 125,501   |
| Мобильные источники выбросов |                                                                   |                            |                            |                 |                                      |           |
| 0330                         | Сера диоксид (ангидрид сернистый, сера (IV) оксид, сернистый газ) | 0,500                      | 0,200                      | 3               | 0,00054                              | 0,0062    |
| 0301                         | Азот (IV) оксид (азота диоксид)                                   | 0,250                      | 0,100                      | 2               | 0,0025                               | 0,00564   |
| 2754                         | Углеводороды предельные алифатического ряда C11-C19               | 1,00                       | 0,400                      | 4               | 0,0023                               | 0,00293   |
| 0401                         | Углеводороды предельные алифатического ряда C1-C10                | 25,0                       | 10,0                       | 4               | 0,002                                | 0,0024    |
| 0337                         | Углерод оксид (окись углерода, угарный газ)                       | 5,000                      | 3,00                       | 4               | 0,024                                | 0,097     |
| 0328                         | Углерод черный (сажа)                                             | 0,150                      | 0,050                      | 4               | 0,00012                              | 0,0025    |
| Итого:                       |                                                                   |                            |                            |                 | 0,03146                              | 0,11667   |
| Итого валовый выброс:        |                                                                   |                            |                            |                 | 9,17525                              | 125,6177  |

#### Валовые выбросы СОЗ

| Установка (котел)    | Диоксин ы/ фураны, гЭГ | ПХБ, г | ГХБ, г | Бензо(б)-флуорантен, кг | Бензо(к)-флуорантен, кг | Бенз(а)-пирен, кг | Индено (1,2,3 - с, d) пирен, кг | Сумма 4-х ПАУ, кг |
|----------------------|------------------------|--------|--------|-------------------------|-------------------------|-------------------|---------------------------------|-------------------|
| Котельная контейнерн | 0,00004                | 0,002  | 0,0002 | 0,0001                  | 0,00004                 | 0,0001            | 0,0001                          | 0,00034           |

|          |  |  |  |  |  |  |  |  |
|----------|--|--|--|--|--|--|--|--|
| ого типа |  |  |  |  |  |  |  |  |
|----------|--|--|--|--|--|--|--|--|

Концентрации азота оксида (в пересчёте на азота диоксид), гарантированных заводом-изготовителем составят 187,5 мг/м<sup>3</sup> (при O<sub>2</sub>=15 %) не превышают значений норм выбросов загрязняющих веществ при сжигании газообразного и жидкого топлива в энергетических установках с двигателями внутреннего сгорания номинальной мощностью более 0,1 МВт в сухих отходящих дымовых газах, приведенных к нормальным условиям и коэффициенту избытка воздуха, равному 3,5 (содержание кислорода в дымовых газах 15 %).

Расчет рассеивания загрязняющих веществ выполнен по программе «Эколог». Расчет рассеивания проведен на летние и зимние условия с учетом фоновых концентраций. Поскольку на проектируемом объекте одновременно может работать либо ГПА, либо факельная установка, расчет рассеивания проведен при работе ГПА (наихудший вариант), а также на зимний и летний период. Расчет рассеивания загрязняющих веществ в приземном слое атмосферы выполнен в расчетных точках на границе, установленного для ОАО «Агрокомбинат «Мир» в составе производственной площадки «Комплекс п. Мир», производственной площадки МТФ «Козлякевичи-2» с учетом проекта: «Строительство и обслуживание биогазовой установки мощностью 2000 кВт», образующих территориальный промышленный комплекс (промышленный узел), расположенный по адресу: Брестская область, Барановичский район, район аг. Мир, расчетного размера санитарно-защитной зоны. По результатам расчета рассеивания загрязняющих веществ в приземном слое атмосферы на границе СЗЗ и ближайшей жилой зоны величина ПДК по изолиниям не превышает установленных санитарных нормативов.

Согласно расчету уровней звукового давления от источников шумового воздействия предусмотренного биогазового комплекса мощность 2000 кВт с учетом существующих источников шумового воздействия производственных площадок «Комплекс «Мир» и МТФ «Козлякевичи-2» прогнозируемые уровни шума на расчетной санитарно-защитной зоне и в жилой зоне не превышают ПДУ звука в соответствии с санитарными нормами, правилами и гигиеническими нормативами «Шум на рабочих местах, в транспортных средствах, в помещениях жилых, общественных зданий и на территории жилой застройки», утвержденными постановлением Министерства здравоохранения Республики Беларусь от 16.11.2011 № 115.

При эксплуатации биогазового комплекса возможны следующие аварийные ситуации:

- аварийная остановка ГПА: данная ситуация приведет к тому, что подача тепла к биореактору прекратится, биореактор будет остывать, однако процесс образования метана лишь затормозится, так как при биореакции выделяется собственное тепло в размере около 37 кВт, которое будет поддерживать положительную температуру в резервуаре. Весь вырабатываемый биогаз будет сжигаться на аварийном факеле до момента запуска ГПА. Электроснабжение комплекса будет осуществляться от сетей энергосистемы.

- прорыв технологических трубопроводов: при прорыве какого-либо трубопровода, либо поломке насоса, оператор останавливает биогазовый комплекс до устранения неполадки. Последствия аварии устраняет специализированная организация, нанятая для обслуживания БК.

- засор трубопроводов: при засоре трубопровода оператор приостанавливает работу комплекса (подачу субстрата) до устранения неполадки. Очистку проводит специализированная организация, нанятая для обслуживания БК.

- разрушение купола биореактора при стихийном бедствии (ураган): при



разрушении купола весь биогаз, находящийся под куполом, выбрасывается в атмосферу в объеме около 900 м<sup>3</sup>.

Проектом предусматривается вырубка древесно-кустарниковой растительности: береза повислая – 3 шт, осина – 14 шт, сосна обыкновенная – 9 шт, сирень обыкновенная – 2 шт. Компенсационные мероприятия взамен древесно-кустарниковой растительности проектом не предусматриваются. Удаляемые объекты растительного мира произрастают на сельскохозяйственных землях земель сельскохозяйственного назначения.

Для подготовки территории производится срезка плодородного грунта объемом 1055 м<sup>3</sup>, который используется для озеленения территории (устройство газона обыкновенного) площадью – 7035,57 м<sup>2</sup>.

Основные показатели генплана (в границах работ).

| Наименование                        | Единицы измерения | Примечание |
|-------------------------------------|-------------------|------------|
| Площадь территории в границах работ | м <sup>2</sup>    | 14797,55   |
| Площадь застройки                   | м <sup>2</sup>    | 3406,19    |
| Площадь покрытий, в том числе:      | м <sup>2</sup>    | 4355,79    |
| покрытий из цементобетона           | м <sup>2</sup>    | 2834,62    |
| покрытий из щебня                   | м <sup>2</sup>    | 1797,79    |
| покрытий из плитки тротуарной       | м <sup>2</sup>    | 671,38     |
| Площадь озеленения                  | м <sup>2</sup>    | 7035,57    |
| Процент озелененности               | %                 | 47,55      |
| Коэффициент застройки               | %                 | 23,01      |

Реализации проектных решений не оказывает воздействия на животный мир.

На период строительства и функционирования объекта определен перечень и массы образующихся отходов: 3142708 – 95,38 т, 3140705 – 81,36 т, 3510900 – 0,0035 т, 1870500 – 1,1 т, 3142707 – 3,78 т, 3511043 – 0,17 т, 1730200 – 0,093 т, 1730300 – 0,062 т. Коды отходов определены в соответствии с Классификатором отходов, образующихся в Республике Беларусь.

Деловая древесина в количестве 1,912 т используется для собственных нужд заказчика.

Определены пути обращения с отходами: сбор на площадке строительства, передача на объекты по использованию отходов в соответствии с законодательством.

В составе проекта была проведена оценка воздействия на окружающую среду (ОВОС) объекта «Строительство и обслуживание биогазовой установки мощностью 2000 кВт». Разработчик ОВОС – ОДО «Энека». В соответствии с Положением о порядке проведения оценки воздействия на окружающую среду, требованиях к составу отчета об оценке воздействия на окружающую среду, требованиях к специалистам, осуществляющим проведение оценки воздействия на окружающую среду, Барановичским районным исполнительным комитетом в период с 16 февраля 2018 года по 17 марта 2018 года проводилась процедура общественных обсуждений ОВОС. Представлен протокол общественного обсуждения ОВОС, утверждённый заместителем председателя Пружанского райисполкома от 19.03.2018. Общественные обсуждения признаны состоявшимися.

В отчете разработаны мероприятия по минимизации неблагоприятного воздействия на окружающую среду планируемой деятельности. В соответствии с выводами отчета об ОВОС при строгом производственном экологическом контроле негативное воздействие планируемой деятельности на окружающую природную среду будет незначительным – в пределах, не нарушающих способность компонентов природной среды к самовосстановлению; на здоровье населения будет в пределах норм ПДК.

В проекте представлена оценка соответствия (несоответствия) проектных решений наилучшим доступным техническим методам. Принятые проектные решения соответствуют наилучшим доступным техническим методам, приведенным в пособиях и сборниках Республики Беларусь и Европейского Союза.

Срок действия заключения - 5 лет с даты регистрации приказа об утверждении заключения (статья 16 Закона).

### **Выводы:**

При проведении государственной экологической экспертизы установлено, что представленные решения, содержащиеся в строительном проекте «Строительство и обслуживание биогазовой установки мощностью 2000кВт» соответствуют требованиям: законодательства об охране атмосферного воздуха, водного законодательства, законодательства об охране и использовании животного и растительного мира, земельного законодательства, законодательства в области обращения с отходами, в области государственной экологической экспертизы, стратегической экологической оценки, оценки воздействия на окружающую среду.

Принимая во внимание изложенное, государственная экологическая экспертиза **согласовывает** строительный проект «Строительство и обслуживание биогазовой установки мощностью 2000кВт», как соответствующий законодательству об охране окружающей среды и рациональном использовании природных ресурсов при выполнении особых условий реализации проектных решений:

- до утверждения акта приемки в эксплуатацию объекта, законченного возведением, реконструкцией, реставрацией, благоустройством выполнить инструментальные замеры качественных характеристик химического и физического воздействия на атмосферный воздух. В случае несоответствия заявленных настоящим проектом качественных характеристик, химического и физического воздействия на атмосферный воздух проектируемого объекта, выполнить разработку и внедрение мероприятий по достижению заявленных настоящим проектом характеристик.

Начальник отдела государственной экологической экспертизы по Брестской области

О.С.Ципан

Главный специалист отдела государственной экологической экспертизы по Брестской области

И.А.Кузьмич

Главный специалист отдела государственной экологической экспертизы по Брестской области

О.В. Михальчук

Ведущий специалист отдела государственной экологической экспертизы по Брестской области

В.И.Гамезо

Ведущий специалист отдела государственной экологической экспертизы по Брестской области



И.Н. Медведник

Ведущий специалист отдела государственной экологической экспертизы по Брестской области

М.Э. Каштелян

# Приложение 2









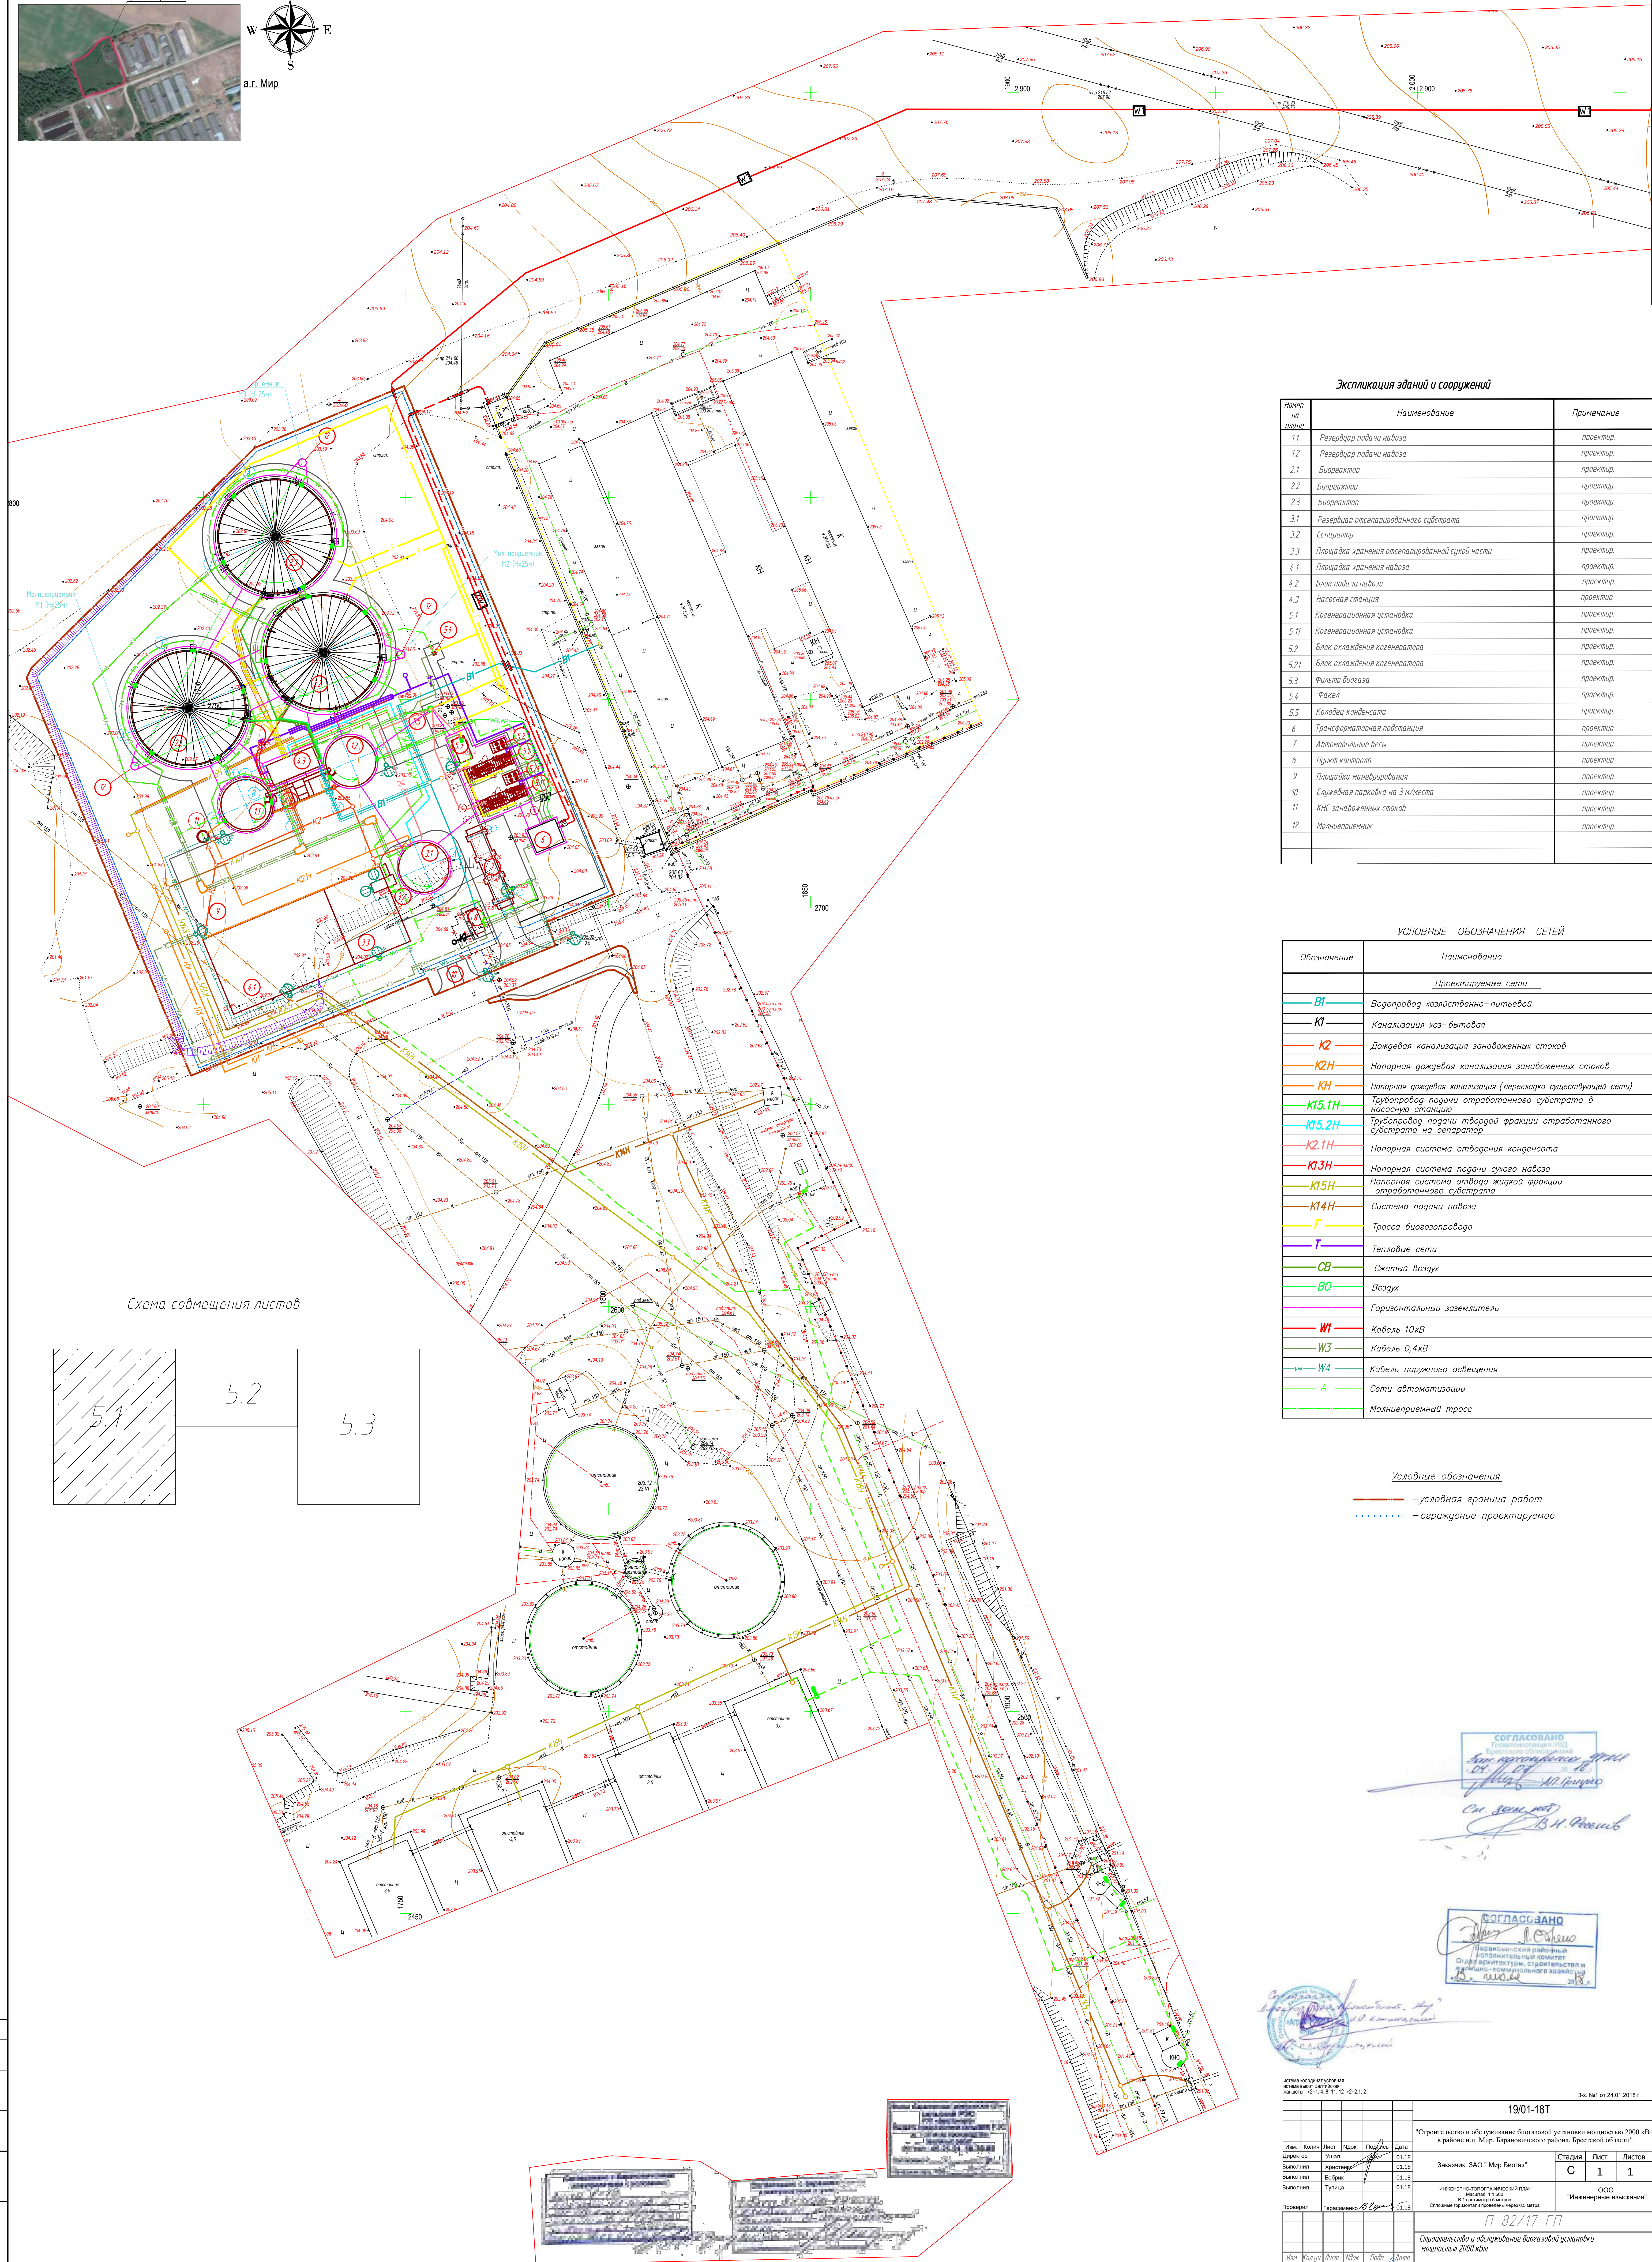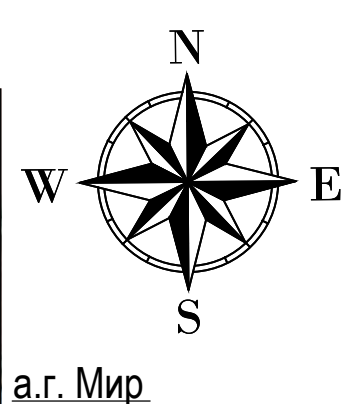

### Экспликация зданий и сооружений

| Номер по плану | Наименование                                   | Примечание |
|----------------|------------------------------------------------|------------|
| 1.1            | Резервуар подачи навоза                        | проектир.  |
| 1.2            | Резервуар подачи навоза                        | проектир.  |
| 2.1            | Биореактор                                     | проектир.  |
| 2.2            | Биореактор                                     | проектир.  |
| 2.3            | Биореактор                                     | проектир.  |
| 3.1            | Резервуар отсепарированного субстрата          | проектир.  |
| 3.2            | Сепаратор                                      | проектир.  |
| 3.3            | Площадка хранения отсепарированной сухой части | проектир.  |
| 4.1            | Площадка хранения навоза                       | проектир.  |
| 4.2            | Блок подачи навоза                             | проектир.  |
| 4.3            | Насосная станция                               | проектир.  |
| 5.1            | Когенерационная установка                      | проектир.  |
| 5.11           | Когенерационная установка                      | проектир.  |
| 5.2            | Блок охлаждения когенератора                   | проектир.  |
| 5.21           | Блок охлаждения когенератора                   | проектир.  |
| 5.3            | Фильтр биогаса                                 | проектир.  |
| 5.4            | Факел                                          | проектир.  |
| 5.5            | Колодец конденсата                             | проектир.  |
| 6              | Трансформаторная подстанция                    | проектир.  |
| 7              | Автомобильные весы                             | проектир.  |
| 8              | Пункт контроля                                 | проектир.  |
| 9              | Площадка маневрирования                        | проектир.  |
| 10             | Служебная парковка на 3 м/места                | проектир.  |
| 11             | КНС за навозными стоками                       | проектир.  |
| 12             | Мольбегершениш                                 | проектир.  |
|                |                                                |            |

УСЛОВНЫЕ ОБОЗНАЧЕНИЯ СЕТЕЙ

      
| Обозначение                                                                                         | Наименование                                                            |
|---|-------------------------------------------------------------------------|
|   | <u>Проектируемые сети</u>                                               |
|  <b>В1</b>     | Водопровод хозяйственно-питьевой                                        |
|  <b>К1</b>     | Канализация хоз-бытовая                                                 |
|  <b>К2</b>     | Дождевая канализация занавоженных стоков                                |
|  <b>К2Н</b>    | Напорная дождевая канализация занавоженных стоков                       |
|  <b>КН</b>     | Напорная дождевая канализация (перекладка существующей сети)            |
|  <b>К15.1Н</b> | Трубопровод подачи отработанного субстрата в массовую сточник           |
|  <b>К15.2Н</b> | Трубопровод подачи твердой фракции отработанного субстрата на сепаратор |
|  <b>К2.1Н</b>  | Напорная система отведения конденсата                                   |
|  <b>К13Н</b>   | Напорная система подачи сухого навоза                                   |
|  <b>К15Н</b>   | Напорная система отвода жидкой фракции отработанного субстрата          |
|  <b>К14Н</b>   | Система подачи навоза                                                   |
|  <b>Г</b>      | Трасса биогазопровода                                                   |
|  <b>Т</b>      | Тепловые сети                                                           |
|  <b>СВ</b>     | Сжатый воздух                                                           |
|  <b>ВО</b>     | Воздух                                                                  |
|   | Горизонтальная заземлитель                                              |
|  <b>W1</b>     | Кабель 10кВ                                                             |
|  <b>W3</b>     | Кабель 0,4кВ                                                            |
|  <b>W4</b>     | Кабель наружного освещения                                              |
|  <b>А</b>      | Сети автоматизации                                                      |
|                | Молниезащитная трасса                                                   |

Условные обозначения

— условная граница работ  
— ограждение проектируемое

 — ограждение проектируемое

Схема совмещения листов

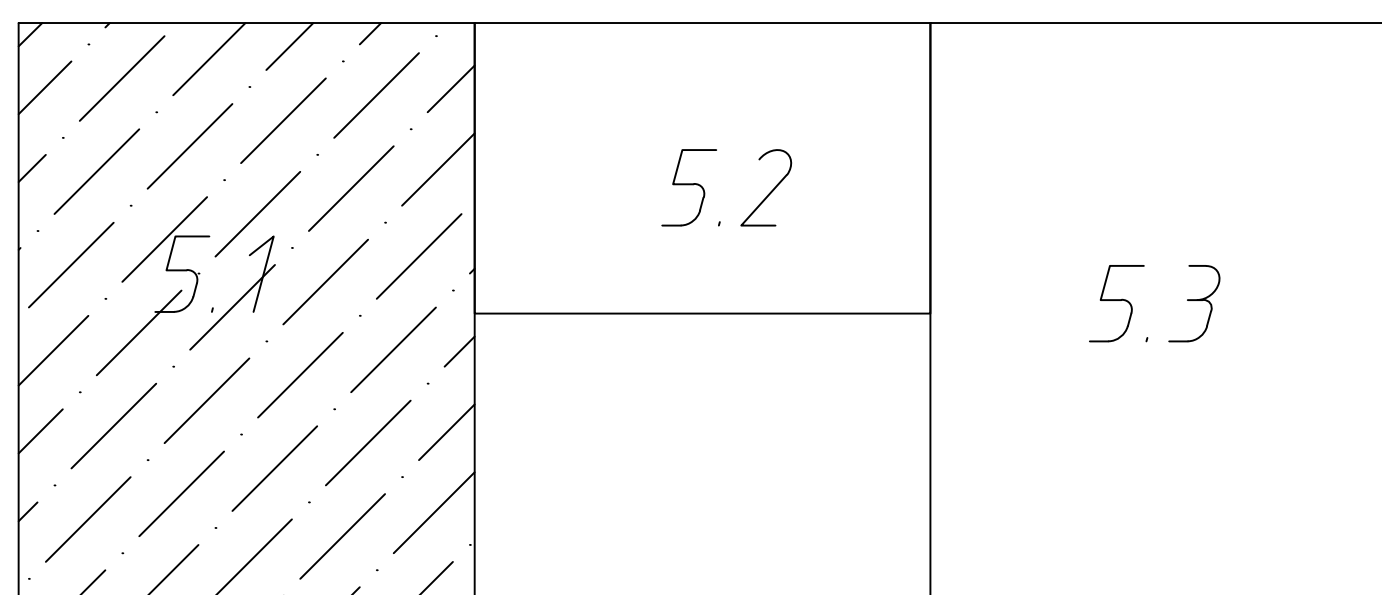

5.2

5.3



С. 10

система координат условная  
система высот Балтийская  
Идентификатор: -2, -1, 4, 8, 11, 12, -2, -3, 1

3-з. №1 от 24.01.2018 г.

|           |             |       |       |       |       |   |      |        |
|-----------|-------------|-------|-------|-------|-------|---|------|--------|
|           |             |       |       |       |       | 1901-18Т   |      |        |
|           |             |       |       |       |       | "Строительство и обслуживание биогазовой установки мощностью 2000 кВт в районе п. п.с. Барановского района, Брестской области" |      |        |
| Уч.м.     | Копет       | Писет | Писет | Подп. | Дата  | Стадия   | Лист | Листов |
| Директор  | Ушан        |       |       |       | 01.18 | С   | 1    | 1      |
| Выполнит. | Христеня    |       |       |       | 01.18 |   |      |        |
| Выполнит. | Бабюк       |       |       |       | 01.18 |   |      |        |
| Выполнит. | Тумаш       |       |       |       | 01.18 |   |      |        |
| Проверит  | Герасименко |       |       |       | 01.18 | ООО<br>"Инженерные изыскания"                                                                                                  |      |        |
|           |             |       |       |       |       | П-82/17-ГП   |      |        |
|           |             |       |       |       |       | (строительство и обслуживание биогазовой установки мощностью 2000 кВт)                                                         |      |        |
| Инт.      | Колос       | Лист  | Нико  | Подп. | Дата  | Стадия   | Лист | Листов |
| Разраб.   | Никитенко   |       |       |       | 06.19 | С   | 5.1  |        |
| Проектир. | Шопот       |       |       |       | 06.19 |   |      |        |
| Инт.      | Кузнецкий   |       |       |       | 06.19 | Общепрокладочные работы   |      |        |
| Разраб.   | Чернягов    |       |       |       | 06.19 | (сводный план инженерных сетей (И 1500))                                                                                       |      |        |
|           |             |       |       |       |       | ООО "ЭНЭКА"   |      |        |

П-82/17-СП

შეგიძლიათ დაგეგმილი ინსტრუქციები

8m

|  |        |      |      |
|--|--------|------|------|
|  | Стадия | Лист | Лист |
|--|--------|------|------|

|            |   |     |  |
|------------|---|-----|--|
| ные работы | с | 5.1 |  |
|------------|---|-----|--|

|                      |                                                                                                   |
|----------------------|---------------------------------------------------------------------------------------------------|
| энергетических сетей |  ООО "ЭНЭКА" |
|----------------------|---------------------------------------------------------------------------------------------------|

ГОДОВОЙ ОТЧЕТ



# Приложение 3



## ЗАО «Мир Биогаз»

### О предоставлении специализированной экологической информации

Государственное учреждение «Республиканский центр по гидрометеорологии, контролю радиоактивного загрязнения и мониторингу окружающей среды» предоставляет следующую специализированную экологическую информацию в атмосферном воздухе по объекту «Строительство и обслуживание биогазовой установки мощностью 2000 кВт».

Расчетные значения фоновых концентраций загрязняющих веществ в атмосферном воздухе:

| №<br>п/п | Код<br>загрязняющего<br>вещества | Наименование<br>загрязняющего<br>вещества | ПДК, мкг/м <sup>3</sup> |                     |                    | Значения<br>фоновых<br>концентраций,<br>мкг/м <sup>3</sup> |
|----------|----------------------------------|-------------------------------------------|-------------------------|---------------------|--------------------|------------------------------------------------------------|
|          |                                  |                                           | максимальная<br>разовая | средне-<br>суточная | средне-<br>годовая |                                                            |
| 1        | 2                                | 3                                         | 4                       | 5                   | 6                  | 7                                                          |
| 1        | 2902                             | Твердые частицы <sup>1</sup>              | 300,0                   | 150,0               | 100,0              | 53                                                         |
| 2        | 0008                             | ТЧ10 <sup>2</sup>                         | 150,0                   | 50,0                | 40,0               | 29                                                         |
| 3        | 0330                             | Серы диоксид                              | 500,0                   | 200,0               | 50,0               | 29                                                         |
| 4        | 0337                             | Углерода оксид                            | 5000,0                  | 3000,0              | 500,0              | 409                                                        |
| 5        | 0301                             | Азота диоксид                             | 250,0                   | 100,0               | 40,0               | 27                                                         |
| 6        | 0303                             | Аммиак                                    | 200,0                   | -                   | -                  | 50                                                         |
| 7        | 1325                             | Формальдегид <sup>3</sup>                 | 30,0                    | 12,0                | 3,0                | 20                                                         |
| 8        | 1071                             | Фенол                                     | 10,0                    | 7,0                 | 3,0                | 2,2                                                        |

Примечания:

<sup>1</sup> - твердые частицы (недифференцированная по составу пыль/аэрозоль);

<sup>2</sup> - твердые частицы, фракции размером до 10 мкм;

<sup>3</sup> - для летнего периода.

Вход. № 11  
"22" 08.2025 г.



Исходные элементы для дисперсии, определяющие условия рассеивания загрязняющих веществ в атмосферном воздухе Барановичского района:

| Наименование характеристик   |    |    |    |    |    |    |    |       | Величина |
|---|----|----|----|----|----|----|----|-------|----------|
| Коэффициент, зависящий от стратификации атмосферы, А                                                                                      |    |    |    |    |    |    |    |       | 160      |
| Коэффициент рельефа местности   |    |    |    |    |    |    |    |       | 1        |
| Средняя максимальная температура наружного воздуха наиболее жаркого месяца года, $T, ^\circ\text{C}$                                      |    |    |    |    |    |    |    |       | +24,6    |
| Средняя температура наружного воздуха наиболее холодного месяца (для котельных, работающих по отопительному графику), $T, ^\circ\text{C}$ |    |    |    |    |    |    |    |       | -3,8     |
| Среднегодовая роза ветров, %   |    |    |    |    |    |    |    |       |          |
| С   | СВ | В  | ЮВ | Ю  | ЮЗ | З  | СЗ | штиль |          |
| 6   | 4  | 9  | 14 | 19 | 18 | 20 | 10 | 1     | январь   |
| 15   | 10 | 7  | 7  | 11 | 12 | 20 | 18 | 4     | июль     |
| 10   | 7  | 10 | 13 | 17 | 14 | 17 | 12 | 3     | год      |
| Скорость ветра $U^*$ (по средним многолетним данным), повторяемость превышения которой составляет 5%, м/с                                 |    |    |    |    |    |    |    |       | 7        |

Фоновые концентрации загрязняющих веществ в атмосферном воздухе рассчитаны в соответствии с ТКП 17.13-05-2024 Охрана окружающей среды и природопользование. Отбор проб и проведение измерений, мониторинг. Качество воздуха. Порядок расчета фоновых концентраций загрязняющих веществ в атмосферном воздухе с учетом периодичности, установленной приказом Министерства природных ресурсов и охраны окружающей среды Республики Беларусь от 01.03.2024 № 81-ОД «О некоторых вопросах организации проведения мониторинга атмосферного воздуха». Фоновые концентрации загрязняющих веществ в атмосферном воздухе действительны до 31.12.2026 включительно.

Заместитель начальника



А.В.Трусов

# Приложение 4

УТВЕРЖДАЮ

Закрытое акционерное общество «Мир  
Биогаз»

Директор

Чапурко М.А.

"23"

октября

2020 г.



Акт

инвентаризации выбросов загрязняющих веществ в атмосферный воздух

**Закрытое акционерное общество «Мир Биогаз»**

Бресткая область, Барановичский район, на расстоянии 833 м от аг. Мир

Разработан ООО "Экология-сервис"

Действителен до \_\_\_\_\_ 20 \_\_\_\_ г.

Руководитель организации-разработчика

Директор

Якусик А.Н.

"23" октября 2020 г.






# Карта-схема расположения источников выбросов на производственной площадке природопользователя

Экспликация зданий и сооружений

| Номер на карте-семе | Наименование                                      |
|---------------------|---------------------------------------------------|
| 1.1                 | Резервуар подачи навоза                           |
| 1.2                 | Резервуар подачи навоза                           |
| 2.1                 | Биореактор                                        |
| 2.2                 | Биореактор                                        |
| 2.3                 | Биореактор                                        |
| 3.1                 | Резервуар отсепарированного субстрата             |
| 3.2                 | Сепаратор                                         |
| 3.3                 | Площадка хранения отсепарированной<br>сухой части |
| 4.1                 | Площадка хранения навоза                          |
| 4.2                 | Блок подачи навоза                                |
| 4.3                 | Насосная станция                                  |
| 5.1                 | Когенерационная установка                         |
| 5.11                | Когенерационная установка                         |
| 5.2                 | Блок охлаждения когенератора                      |
| 5.21                | Блок охлаждения когенератора                      |
| 5.3                 | Фильтр биогаса                                    |
| 5.4                 | Факел                                             |
| 5.5                 | Колодец конденсата                                |
| 6                   | Трансформаторная подстанция                       |
| 7                   | Автомобильные боксы                               |
| 8                   | Пункт контроля                                    |
| 9                   | Площадка маневрирования                           |
| 10                  | Рабочая парковка на 3 м/место                     |
| 11                  | КНС зашлакованных стоков                          |

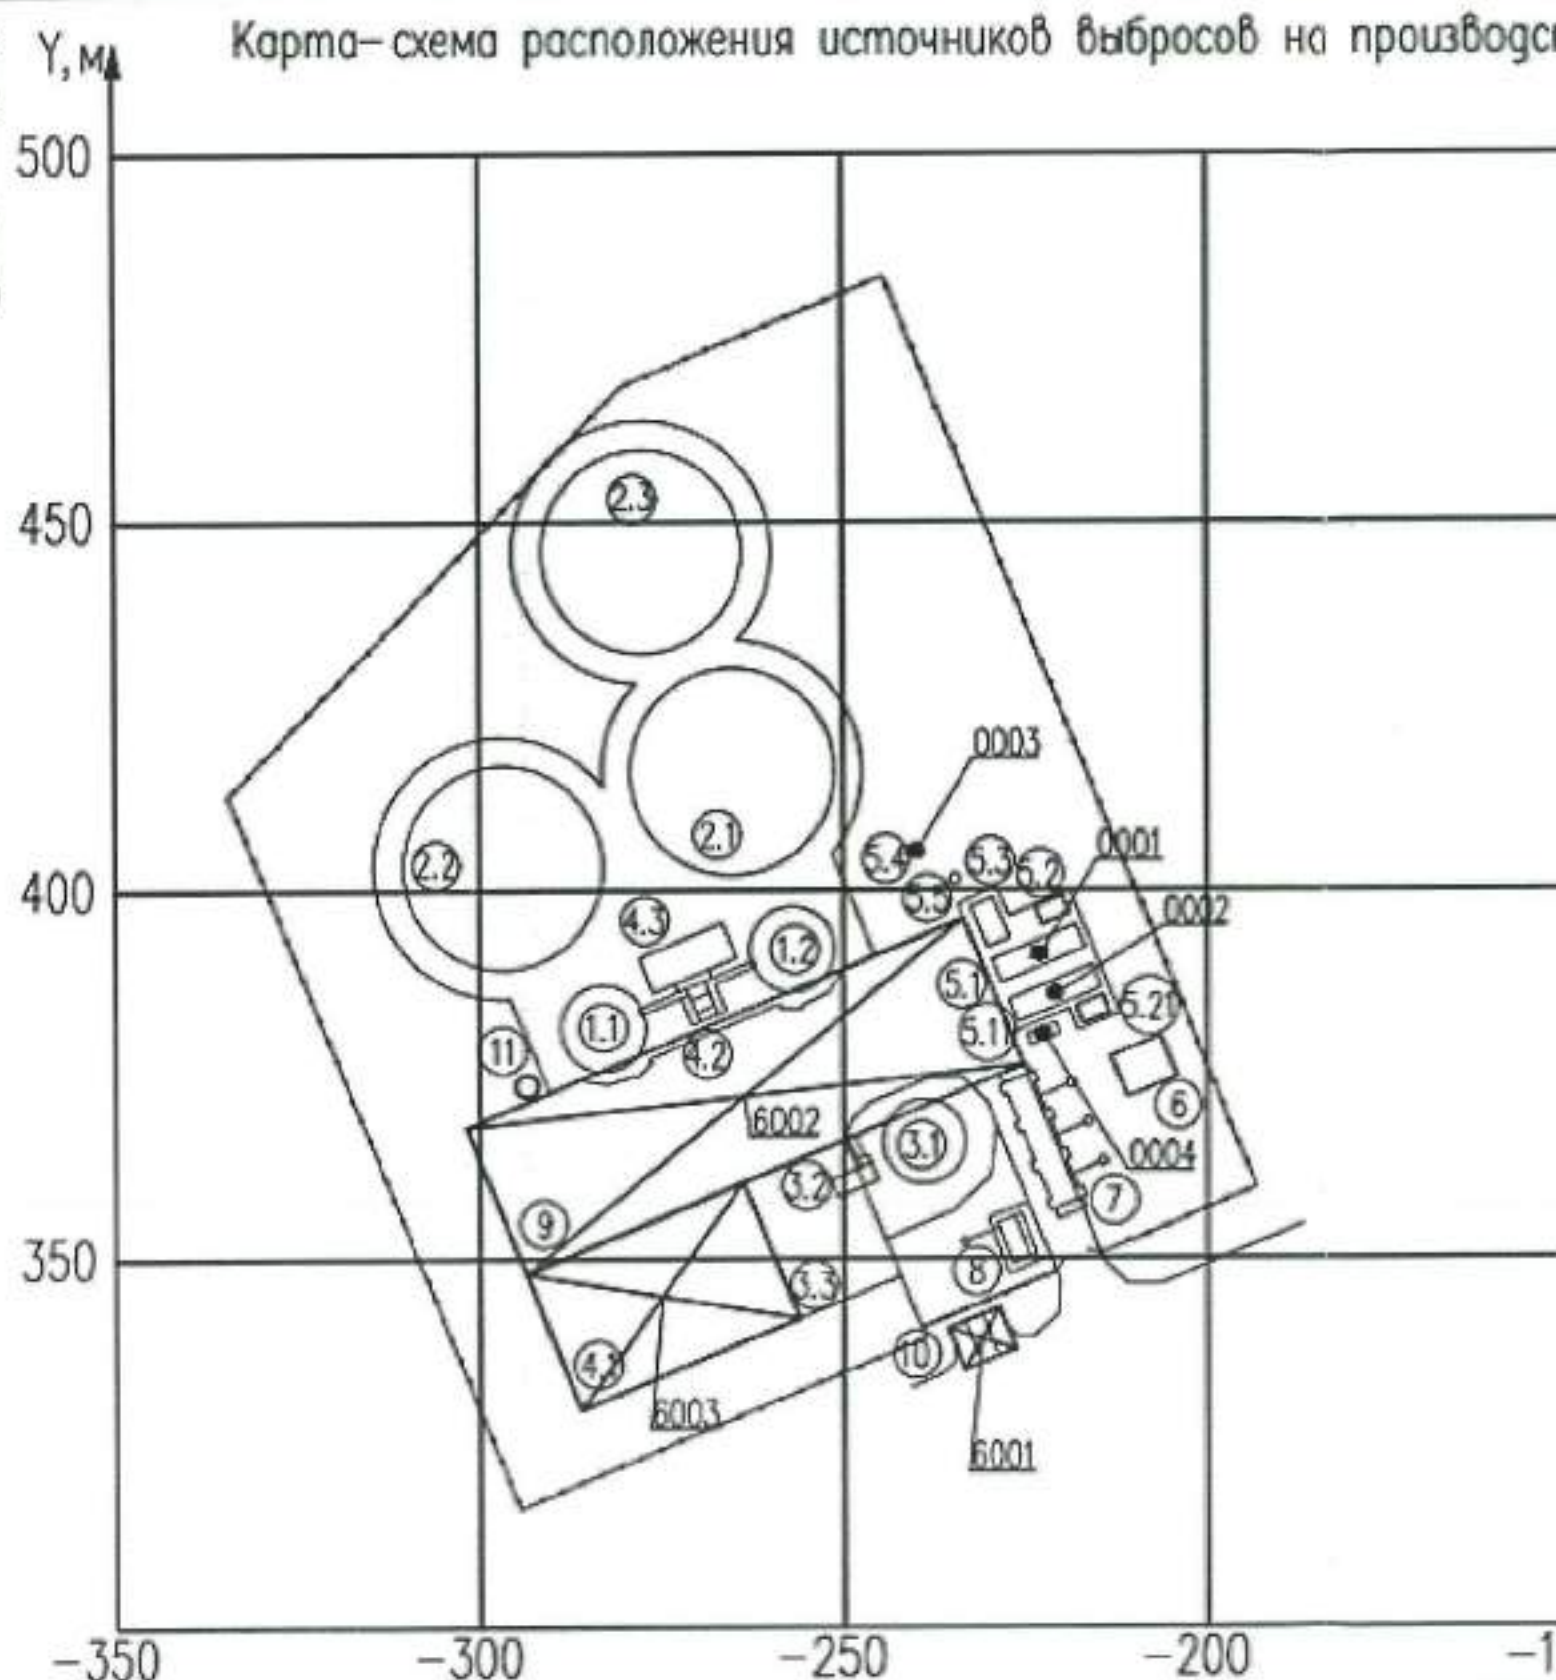

| Номер источника | Координаты источника выбросов |     |      |     | Широта, м   |
|-----------------|-------------------------------|-----|------|-----|-------------|
|                 | X                             | Y   | X2   | Y2  |             |
| 0001            | -223                          | 391 | -    | -   | -           |
| 0002            | -221                          | 386 | -    | -   | -           |
| 0003            | -240                          | 405 | -    | -   | -           |
| 0004            | -222                          | 381 | -    | -   | -           |
| 6001            | -225                          | 338 | -238 | 340 | Площадь 5м  |
| 6002            | -238                          | 358 | -230 | 356 | Площадь 25м |
| 6003            | -280                          | 338 | -260 | 351 | Площадь 15м |

|         |  |  |  |  |  |                                                                                 |  |  |  |  |  |
|---------|--|--|--|--|--|---------------------------------------------------------------------------------|--|--|--|--|--|
| Изм.    |  |  |  |  |  | ЗАО "Мир Биогаз"                                                                |  |  |  |  |  |
| Колич.  |  |  |  |  |  |                                                                                 |  |  |  |  |  |
| Лист    |  |  |  |  |  |                                                                                 |  |  |  |  |  |
| № док.  |  |  |  |  |  |                                                                                 |  |  |  |  |  |
| Подпись |  |  |  |  |  |                                                                                 |  |  |  |  |  |
| Дата    |  |  |  |  |  |                                                                                 |  |  |  |  |  |
|         |  |  |  |  |  | Карта-схема расположения<br>источников выбросов<br>на производственной площадке |  |  |  |  |  |
|         |  |  |  |  |  | СТАДИЯ                                                                          |  |  |  |  |  |
|         |  |  |  |  |  | ЛИСТ                                                                            |  |  |  |  |  |
|         |  |  |  |  |  | ЛИСТОВ                                                                          |  |  |  |  |  |
|         |  |  |  |  |  | 1                                                                               |  |  |  |  |  |
|         |  |  |  |  |  | М 1:1000                                                                        |  |  |  |  |  |

9. РЕЗУЛЬТАТЫ ИНВЕНТАРИЗАЦИИ ВЫБРОСОВ ЗАГРЯЗНЯЮЩИХ ВЕЩЕСТВ В АТМОСФЕРНЫЙ ВОЗДУХ

Таблица 5

| Код источника выбросов по классификации SNAP | Наименование производства, цеха, участка | Источник выбросов |              |            | Источники выделения загрязняющих веществ |            | Время работы источника выбросов |             | Координаты источников выбросов в городской системе координат |                |                                   |                | Направление выброса газовойздушной смеси из устья источника выбросов (угловые градусы от вертикали) | Параметры источника выбросов |                                 | Номер источника выбросов | Параметры газовойздушной смеси на выходе из источника выбросов |               |                | Наименование газоочистной установки, количество ступеней очистки | Загрязняющее вещество |                       | Концентрация загрязняющего вещества при нормальных условиях(температура 273К,давление 101,3 кПа), мг/куб.м. |               |                                   |               |                                                        | Количество загрязняющих веществ, выбрасываемых в атмосферный воздух |        |                                      |        |                                     |  |  |
|----------------------------------------------|------------------------------------------|-------------------|--------------|------------|------------------------------------------|------------|---------------------------------|-------------|--------------------------------------------------------------|----------------|-----------------------------------|----------------|---|------------------------------|---------------------------------|--------------------------|----------------------------------------------------------------|---------------|----------------|------------------------------------------------------------------|-----------------------|-----------------------|---|---------------|-----------------------------------|---------------|--------------------------------------------------------|---------------------------------------------------------------------|--------|--------------------------------------|--------|-------------------------------------|--|--|
|                                              |                                          | номер             | наименование | количество | Наименование                             | Количество | часов в сутки                   | часов в год | точечного источника или одного конца линейного источника     |                | второго конца линейного источника |                |   | высота, м                    | диаметр устья (длина сторон), м |                          | температура, °С                                                | скорость, м/с | объем, куб.м/с |                                                                  | код                   | наименование          | отходящего от источника выделения,                                                                          |               | отходящего от источника выбросов, |               | установленная в технических нормативных правовых актах | от источника выделения, до очистки                                  |        | от источника выбросов, после очистки |        | Нормативное содержание кислорода, % |  |  |
|                                              |                                          |                   |              |            |                                          |            |                                 |             | X <sub>1</sub>                                               | Y <sub>1</sub> | X <sub>2</sub>                    | Y <sub>2</sub> |   |                              |                                 |                          |                                                                |               |                |                                                                  |                       |                       | сред-няя   | макси-мальная | средняя                           | макси-мальная |                                                        | г/с                                                                 | т/год  | г/с                                  | т/год  |                                     |  |  |
|                                              |                                          
| A                                            | 1                                        | 2                 | 3            | 4          | 5                                        | 6          | 7                               | 8           | 9                                                            | 10             | 11                                | 12             | 13                                                                                                  | 14                           | 15                              | Б                        | 16                                                             | 17            | 18             | 19                                                               | 20                    | 21                    | 22   | 23            | 24                                | 25            | 26                                                     | 27                                                                  | 28     | 29                                   | 30     | 31                                  |  |  |
| -                                            | Установка по получению биогаза           | <u>0001</u>       | труба        | 1          | ГПА "JGS 320 GS-B.L Jenbacher"           | 1          | 24                              | 8500        | -223                                                         | 391            | -                                 | -              | 0                                                                                                   | 10                           | 0,35                            | <u>0001</u>              | 488,9                                                          | 29            | 2,1            | -                                                                | 0301                  | Азота диоксид         | -   | -             | 182,3                             | 187,4         | 225                                                    | 0,394                                                               | 9,372  | 0,394                                | 9,372  | 15                                  |  |  |
|                                              |                                          0304                  | Азота оксид           | -   | -             |                                   |               |                                                        | -                                                                   | 1,523  | -                                    | 1,523  |                                     |  |  |
|                                              |                                          0337                  | Углерода оксид        | -   | -             | 419,5                             | 427,4         | -                                                      | 0,898                                                               | 26,957 | 0,898                                | 26,957 |                                     |  |  |
|                                              |                                          0330                  | Сера диоксид          | -   | -             | 0,5                               | 1,4           | -                                                      | 0,003                                                               | 0,032  | 0,003                                | 0,032  |                                     |  |  |
|                                              |                                          1325                  | Формальдегид          | -   | -             | 0,80                              | 1,0           | 20                                                     | 0,002                                                               | 0,051  | 0,002                                | 0,051  |                                     |  |  |
| -                                            | Установка по получению биогаза           | <u>0002</u>       | труба        | 1          | ГПА "JGS 320 GS-B.L Jenbacher"           | 1          | 24                              | 8500        | -221                                                         | 386            | -                                 | -              | 0                                                                                                   | 10                           | 0,35                            | <u>0002</u>              | 481,8                                                          | 28,84         | 2,1            | -                                                                | 0301                  | Азота диоксид         | -   | -             | 178,0                             | 185,0         | 225                                                    | 0,000                                                               | 0,000  | 0,389                                | 9,150  | 15                                  |  |  |
|                                              |                                          0304                  | Азота оксид           | -   | -             |                                   |               |                                                        | -                                                                   | 0,000  | -                                    | 1,487  |                                     |  |  |
|                                              |                                          0337                  | Углерода оксид        | -   | -             | 415,4                             | 437,7         | -                                                      | 0,000                                                               | 0,000  | 0,919                                | 26,694 |                                     |  |  |
|                                              |                                          0330                  | Сера диоксид          | -   | -             | 0,4                               | 1,3           | -                                                      | 0,000                                                               | 0,000  | 0,003                                | 0,026  |                                     |  |  |
|                                              |                                          1325                  | Формальдегид          | -   | -             | 0,7                               | 1,0           | 20                                                     | 0,000                                                               | 0,000  | 0,002                                | 0,045  |                                     |  |  |
| -                                            | Установка по получению биогаза           | <u>0003</u>       | труба        | 1          | Факел                                    | 1          | 24                              | 260         | -240                                                         | 405            | -                                 | -              | 0                                                                                                   | 4                            | 0,6                             | <u>0003*</u>             | 850                                                            | 7,6           | 2,1            | -                                                                | 0301                  | Азота диоксид         | -   | -             | 10,0                              | 10,0          | -                                                      | 0,021                                                               | 0,016  | 0,021                                | 0,016  | -                                   |  |  |
|                                              |                                          0304                  | Азота оксид           | -   | -             |                                   |               | -                                                      | -                                                                   | 0,003  | -                                    | 0,003  |                                     |  |  |
|                                              |                                          0337                  | Углерода оксид        | -   | -             | 59,0                              | 59,0          | -                                                      | 0,123                                                               | 0,115  | 0,123                                | 0,115  |                                     |  |  |
|                                              |                                          0330                  | Сера диоксид          | -   | -             | 753,7                             | 753,7         | -                                                      | 1,574                                                               | 1,474  | 1,574                                | 1,474  |                                     |  |  |
| -                                            | Площадка маневрирования                  | <u>6001</u>       | неорг.       | 1          | Грузовой автотранспорт                   | 1          | -                               | 8760        | -235                                                         | 338            | -228                              | 340            | -                                                                                                   | 1                            | -                               | <u>6001</u>              | -                                                              | -             | -              | -                                                                | 0301                  | Азота диоксид         | -   | -             | -                                 | -             | -                                                      | 34,000                                                              | 35,000 | 0,001                                | 0,001  | -                                   |  |  |
|                                              |                                          0330                  | Серы диоксид          | -   | -             | -                                 | -             | -                                                      | 0,000                                                               | 0,000  | 0,000                                | 0,000  |                                     |  |  |
|                                              |                                          |                   |              |            |                                          |            |                                 |             | ширина 5 м                                                   |                |                                   |                |   |                              |                                 |                          |                                                                |               |                |                                                                  | 2754                  | Углев. пред. C11-C19  | -   | -             | -                                 | -             | -                                                      | 0,000                                                               | 0,000  | 0,001                                | 0,000  |                                     |  |  |
|                                              |                                          0337                  | Углерода оксид        | -   | -             | -                                 | -             | -                                                      | 0,000                                                               | 0,000  | 0,003                                | 0,002  |                                     |  |  |
|                                              |                                          0328                  | Углерод (сажа)        | -   | -             | -                                 | -             | -                                                      | 0,020                                                               | 0,010  | 0,000                                | 0,000  |                                     |  |  |
| -                                            | Автостоянка на 3 машиноместа             | <u>6002</u>       | неорг.       | 1          | Легковой автотранспорт                   | 3          | -                               | 8760        | -298                                                         | 358            | -230                              | 386            | -                                                                                                   | 2                            | -                               | <u>6002</u>              | -                                                              | -             | -              | -                                                                | 0301                  | Азота диоксид         | -   | -             | -                                 | -             | -                                                      | 0,000                                                               | 0,000  | 0,000                                | 0,000  | -                                   |  |  |
|                                              |                                          0330                  | Серы диоксид          | -   | -             | -                                 | -             | -                                                      | 0,000                                                               | 0,000  | 0,000                                | 0,000  |                                     |  |  |
|                                              |                                          |                   |              |            |                                          |            |                                 |             | ширина 20 м                                                  |                |                                   |                |   |                              |                                 |                          |                                                                |               |                |                                                                  | 0401                  | Алканы, углев. C1-C10 | -   | -             | -                                 | -             | -                                                      | 0,001                                                               | 0,001  | 0,001                                | 0,001  |                                     |  |  |
|                                              |                                          2754                  | Углев. пред. C11-C19  | -   | -             | -                                 | -             | -                                                      | 0,000                                                               | 0,000  | 0,000                                | 0,000  |                                     |  |  |
|                                              |                                          0337                  | Углерода оксид        | -   | -             | -                                 | -             | -                                                      | 0,020                                                               | 0,010  | 0,020                                | 0,010  |                                     |  |  |
|                                              |                                          0328                  | Углерод (сажа)        | -   | -             | -                                 | -             | -                                                      | 0,000                                                               | 0,000  | 0,000                                | 0,000  |                                     |  |  |
| -                                            | Площадка хранения навоза                 | <u>6003</u>       | неорг.       | 1          | Площадка хранения навоза                 | 1          | 24                              | 8760        | -290                                                         | 339            | -260                              | 351            | -                                                                                                   | 2                            | -                               | <u>6003*</u><br>-*       | -                                                              | -             | -              | -                                                                | 0303                  | Аммиак                | -   | -             | -                                 | -             | -                                                      | 0,000                                                               | 0,179  | 0,000                                | 0,179  | -                                   |  |  |
|                                              |                                          |                   |              |            |                                          |            |                                 |             | ширина 18 м                                                  |                |                                   |                |   |                              |                                 |                          |                                                                |               |                |                                                                  | 0410                  | Метан                 | -   | -             | -                                 | -             | -                                                      | 0,344                                                               | 11,342 | 0,344                                | 11,342 |                                     |  |  |

Примечание: \* - в связи с отсутствием технической возможности проведения замеров, аэродинамические характеристики и концентрации загрязняющих веществ приняты согласно проектным данным;

\*\* - в связи с отсутствием методики расчета, выброс принят согласно проектным данным.



Міністэрства прыродных рэсурсаў і аховы  
навакольнага асяроддзя Рэспублікі Беларусь

**БРЭСЦКІ АБЛАСНЫ КАМІТЭТ  
ПРЫРОДНЫХ РЭСУРСАУ І АХОВЫ  
НАВАКОЛЬНАГА АСЯРОДДЗЯ**

пл. Свабоды, 11, 224030, г. Брэст  
Тэл. (8-0162) 20-77-42; факс (8-0162) 20-77-43

E-mail: [prroda@ecocom.brest.by](mailto:prroda@ecocom.brest.by)

Р/с № 3604900000370

Філіял 100 ААТ ААБ "Беларусбанк"  
г. Брэст, код 246, УНН 200274296, АКПА 0213057

Министерство природных ресурсов и охраны  
окружающей среды Республики Беларусь

**БРЕСТСКИЙ ОБЛАСТНОЙ КОМИТЕТ  
ПРИРОДНЫХ РЕСУРСОВ И ОХРАНЫ  
ОКРУЖАЮЩЕЙ СРЕДЫ**

пл. Свабоды, 11, 224030, г. Брэст  
Тэл. (8-0162) 20-77-42; факс (8-0162) 20-77-43

E-mail: [prroda@ecocom.brest.by](mailto:prroda@ecocom.brest.by)

Р/с № 3604900000370

Филиал 100 ОАО АСБ "Беларусбанк"  
г. Брэст, код 246, УНН 200274296, ОКПО 0213057

**РАЗРЕШЕНИЕ НА ВЫБРОСЫ ЗАГРЯЗНЯЮЩИХ ВЕЩЕСТВ  
В АТМОСФЕРНЫЙ ВОЗДУХ**

от **30.11.2020** года

№ **02120/01/00.0908**

Выдано **Закрытое акцыйнае грамадства "Мир Биогаз"**  
**223043, Мінская вобласць, Мінскі раён, д. Цна (Паперненскі с/с),**  
**ул. Юбілейная, 4**  
**тел. 80(29)7226394, e-mail: maria.krukova@greengeneus.eu**

Учетный номер плательщика **690664723**

Местонахождение подразделений (филиалов), объектов воздействия на атмосферный  
воздух, имеющих стационарные источники выбросов:

**Брестская обл., Барановичский р-он, 833 м. от а/т Мир**

Разрешение на выбросы выдано на основании решения от **30.11.2020** г. № **908**  
сроком на **Десять лет** и действует с **30.11.2020** г. по **29.11.2030** г.

Разрешение на выбросы зарегистрировано в журнале учета разрешений на выбросы  
загрязняющих веществ в атмосферный воздух за № **0908**

Всего источников **4**, в том числе оснащенных газоочистными установками **нет**

Зам.председателя комитета природных  
ресурсов и охраны окружающей среды

Я.И.Венскович





**Информация о внесении изменений и (или) дополнений и приостановлении  
действия разрешения на выбросы**

В разрешение на выбросы внесены следующие изменения и (или) дополнения с \_\_\_\_\_ 20\_\_ г. :

(Подробно указываются вносимые изменения и (или) дополнения)

в том числе номера стационарных источников выбросов

и изменения нормативов допустимых выбросов для них)

Количество стационарных источников выбросов \_\_\_\_\_ ,  
в том числе оснащенных газоочистными установками \_\_\_\_\_

\_\_\_\_\_  
(должностное лицо органа выдачи разрешений)

\_\_\_\_\_  
(подпись)  
М.П.

\_\_\_\_\_  
(инициалы, фамилия)

Разрешение приостанавливалось в периоды:

с \_\_\_\_\_ 20\_\_ г. по \_\_\_\_\_ 20\_\_ г. в отношении :

\_\_\_\_\_  
(указываются объекты воздействия на атмосферный воздух, имеющие стационарные

источники выбросов, либо указываются стационарные источники выбросов)

на основании решения от \_\_\_\_\_ 20\_\_ г. № \_\_\_\_\_

\_\_\_\_\_  
(должностное лицо органа выдачи разрешений)

\_\_\_\_\_  
(подпись)  
М.П.

\_\_\_\_\_  
(инициалы, фамилия)

**Перечень и количество загрязняющих веществ, разрешенных к выбросу в  
атмосферный воздух объектами воздействия на атмосферный воздух, имеющими  
стационарные источники выбросов**

| №<br>п/п                                                                                         | Загрязняющее<br>вещество                                         | Код<br>вещества | Класс<br>опас-<br>ности | Норматив<br>допустимых выбросов<br>до 29.11.2030 г. |        |
|--------------------------------------------------------------------------------------------------|------------------------------------------------------------------|-----------------|-------------------------|-----------------------------------------------------|--------|
|                                                                                                  |                                                                  |                 |                         | г/с                                                 | т/год  |
| 1                                                                                                | 2                                                                | 3               | 4                       | 5                                                   | 6      |
| 1                                                                                                | Азот (II) оксид (азота оксид)                                    | 304             | 3                       | <0.001                                              | 3,013  |
| 2                                                                                                | Азот (IV) оксид (азота диоксида)                                 | 301             | 2                       | 0.804                                               | 18,538 |
| 3                                                                                                | Аммиак                                                           | 303             | 4                       | <0.001                                              | 0,179  |
| 4                                                                                                | Метан                                                            | 410             | 4                       | 0.344                                               | 11,342 |
| 5                                                                                                | Сера диоксид (анидрид сернистый, сера (IV) оксид, сернистый газ) | 330             | 3                       | 1.580                                               | 1,532  |
| 6                                                                                                | Углерод оксид (окиси углерода, угарный газ)                      | 337             | 4                       | 1.940                                               | 53,766 |
| 7                                                                                                | Формальдегид (метаналь)                                          | 1325            | 2                       | 0.004                                               | 0,096  |
| Итого веществ I класса опасности                                                                 |                                                                  |                 |                         | x                                                   | 0      |
| Итого веществ II класса опасности                                                                |                                                                  |                 |                         | x                                                   | 18,634 |
| Итого веществ III класса опасности                                                               |                                                                  |                 |                         | x                                                   | 4,545  |
| Итого веществ IV класса опасности                                                                |                                                                  |                 |                         | x                                                   | 65,287 |
| Итого веществ без класса опасности                                                               |                                                                  |                 |                         | x                                                   | 0      |
| Всего для объекта воздействия на атмосферный воздух,<br>имеющего стационарные источники выбросов |                                                                  |                 |                         | x                                                   | 88,466 |

Зам.председателя комитета природных  
ресурсов и охраны окружающей среды

Я.И.Венскович



Лист № 4

02120/01/00.0908

**Нормативы допустимых выбросов загрязняющих веществ в атмосферный воздух  
от стационарных источников выбросов**

| Источник выделения (цех,<br>участок, наименование технологического<br>оборудования) | Номер<br>источника<br>выброса | Существующее<br>положение на 2020 г. |     |        | Перспектива на 2021-2030 г. |     |        | Нормативное<br>содержание<br>кислорода в<br>отходящих<br>газах,<br>процентов |
|-------------------------------------------------------------------------------------|-------------------------------|--------------------------------------|-----|--------|-----------------------------|-----|--------|------------------------------------------------------------------------------|
|                                                                                     |                               | мг/м3                                | г/с | т/год  | мг/м3                       | г/с | т/год  |                                                                              |
| 1                                                                                   | 2                             | 3                                    | 4   | 5      | 6                           | 7   | 8      | 9                                                                            |
| <b>( 304 ) Азот (II) оксид (азота оксид)</b>                                        |                               |                                      |     |        |                             |     |        |                                                                              |
| ГПА "JGS 320 GS-B.L Jenbacher"                                                      | 0001                          |                                      |     | 1.523  |                             |     | 1.523  |                                                                              |
| ГПА "JGS 320 GS-B.L Jenbacher"                                                      | 0002                          |                                      |     | 1.487  |                             |     | 1.487  |                                                                              |
| <b>( 301 ) Азот (IV) оксид (азота диоксида)</b>                                     |                               |                                      |     |        |                             |     |        |                                                                              |
| ГПА "JGS 320 GS-B.L Jenbacher"                                                      | 0001                          | 187.4                                |     | 9.372  | 187.4                       |     | 9.372  | 15                                                                           |
| ГПА "JGS 320 GS-B.L Jenbacher"                                                      | 0002                          | 185.0                                |     | 9.150  | 185.0                       |     | 9.150  | 15                                                                           |
| <b>( 410 ) Метан</b>                                                                |                               |                                      |     |        |                             |     |        |                                                                              |
| Площадка хранения навоза                                                            | 6003                          |                                      |     | 11.342 |                             |     | 11.342 |                                                                              |
| <b>( 330 ) Сера диоксид (ангидрид сернистый, сера (IV) оксид, сернистый газ)</b>    |                               |                                      |     |        |                             |     |        |                                                                              |
| Факел                                                                               | 0003                          |                                      |     | 1.474  |                             |     | 1.474  |                                                                              |
| <b>( 337 ) Углерод оксид (окись углерода, угарный газ)</b>                          |                               |                                      |     |        |                             |     |        |                                                                              |
| ГПА "JGS 320 GS-B.L Jenbacher"                                                      | 0001                          |                                      |     | 26.957 |                             |     | 26.957 |                                                                              |
| ГПА "JGS 320 GS-B.L Jenbacher"                                                      | 0002                          |                                      |     | 26.694 |                             |     | 26.694 |                                                                              |
| <b>( 1325 ) Формальдегид (метаналь)</b>                                             |                               |                                      |     |        |                             |     |        |                                                                              |
| ГПА "JGS 320 GS-B.L Jenbacher"                                                      | 0001                          | 1.0                                  |     |        | 1.0                         |     |        |                                                                              |
| ГПА "JGS 320 GS-B.L Jenbacher"                                                      | 0002                          | 1.0                                  |     |        | 1.0                         |     |        |                                                                              |

Зам.председателя комитета природных  
ресурсов и охраны окружающей среды



Я.И.Венскович

**Временные нормативы допустимых выбросов загрязняющих веществ в  
атмосферный воздух от стационарных источников выбросов на срок \_\_\_\_\_**

| Источник выделения (цех, участок,<br>наименование технологического<br>оборудования) | Номер<br>источника<br>выброса | мг/м3 | г/с | т/год | Срок<br>действия |
|-------------------------------------------------------------------------------------|-------------------------------|-------|-----|-------|------------------|
| 1                                                                                   | 2                             | 3     | 4   | 5     | 6                |
| Нет                                                                                 |                               |       |     |       |                  |

Зам.председателя комитета природных  
ресурсов и охраны окружающей среды



Я.И.Венскович



Общество с ограниченной ответственностью  
"Экология-сервис"

Испытательная лаборатория ООО «Экология-сервис»  
Адрес: 220033, г. Минск, ул. Серафимовича, 13, оф. 18  
тел./факс (017) 379-10-20  
E-mail: ecologia-service@mail.ru  
Испытательная лаборатория ООО "Экология-сервис"  
аккредитована Государственным предприятием «БПЦА»  
на соответствие требованиям ГОСТ ISO/IEC 17025  
Аттестат аккредитации № ВУ/112 1.1801  
действует до 25.08.2027г.



Савенкова А.В.

Протокол проведения измерений в отношении выбросов загрязняющих веществ в  
атмосферный воздух от стационарных источников выбросов  
№ 01-02-06/01-25

10.02.2025

(дата составления)

Сведения о юридическом лице (индивидуальном предпринимателе):

ЗАО "Мир Биогаз"

(наименование юридического лица и его местонахождения, фамилия, собственное имя, отчество (если таковое имеется) и место жительства)

Минская обл., Минский р-н, Папернянский с/с, д. Цна, ул. Юбилейная, д.4, пом. 2-15

(индивидуального предпринимателя, сведения о государственной регистрации индивидуального предпринимателя)

Заказчик: ЗАО "Мир Биогаз"

Наименование объекта измерений и его месторасположение:

КТУ, Барановичский район, 833м от аг. Мир

Дата отбора проб: 09.02.2025 Номер акта отбора проб и проведения измерений 01-02-06/01-25

Наименование аккредитованной испытательной лаборатории (центра) юридического лица, отобравшей пробы: испытательная лаборатория ООО "Экология-сервис".

Наименование документа, устанавливающего требования к объекту измерений: -

Средства измерений, применяемые при проведении измерений:

| № п/п | Наименование средств измерений             | Учетный (заводской) номер | Дата следующей государственной поверки (калибровки) средства измерений | Примечание |
|-------|--------------------------------------------|---------------------------|------------------------------------------------------------------------|------------|
| 1     | Барометр aneroid БАММ-1                    | 666                       | 16.02.2026                                                             | -          |
| 2     | Термогигрометр автономный ИВА-6            | 37656А                    | 27.10.2025                                                             | -          |
| 3     | Рулетка 5 м                                | РФ2-5-19                  | (10.10.2025)                                                           | -          |
| 4     | Трубка ПИТО                                | 3799П                     | 04.11.2025                                                             | -          |
| 5     | Манометр дифференциальный цифровой ДМЦ-010 | 2384                      | 08.08.2025 (09.08.2025)                                                | -          |
| 6     | Секундомер СОСир                           | 9685                      | 19.02.2026 (20.06.2026)                                                | -          |
| 7     | Спектрофотометр ПЭ-5300ВИ                  | 53ВИ1208                  | 20.03.2026                                                             | -          |
| 8     | Газоанализатор «Testo-350»                 | 40166210007               | 02.09.2025 (24.08.2025)                                                | -          |
| 9     | Аспиратор ПУ-4Э                            | 8350                      | 18.02.2026 (19.02.2026)                                                | -          |
| 10    | Термометр складской                        | 527                       | 01.02.2026                                                             | -          |
| 11    | Сумка-холодильник                          | -                         | -                                                                      | -          |

*Условия окружающей среды:*

|                                             | Температура воздуха, °C |     |     |     | Атмосферное давление, мм.рт.ст./Па |       |     |       | Относительная влажность воздуха, % |      |     |      |
|---------------------------------------------|-------------------------|-----|-----|-----|------------------------------------|-------|-----|-------|------------------------------------|------|-----|------|
| Во время отбора проб и проведения измерений | min                     | 5,1 | max | 5,1 | min                                | 99895 | max | 99895 | min                                | 65,2 | max | 65,4 |
| В лаборатории во время проведения измерений | -                       |     |     |     | -                                  |       |     |       | -                                  |      |     |      |
|                                             | 20,2                    |     |     |     | 98520                              |       |     |       | 48,7                               |      |     |      |

*Условия проведения измерений:*

|               | Напряжение питания сети, В | Частота тока, Гц |
|---------------|----------------------------|------------------|
| В лаборатории | 229,0                      | -                |

*Технические нормативные правовые акты, методики (методы) измерений, устанавливающие методы измерений:*

| № п/п | Наименование определяемого вещества, показателя | Наименование документа |
|-------|-------------------------------------------------|------------------------|
| 1     | 2                                               | 3                      |
| 1     | Углерода оксид                                  | МВИ.МН 1003-2017       |
| 2     | Азота оксиды                                    | МВИ.МН 1003-2017       |
| 3     | Серы диоксид                                    | МВИ.МН 1003-2017       |
| 4     | Кислород                                        | МВИ.МН 1003-2017       |
| 5     | Формальдегид                                    | МВИ.МН 4566-2013       |
| 6     | Скорость и расход газов                         | СТБ 17.08.05-02-2016   |
| 7     | Давление и температура газопылевых потоков      | СТБ 17.08.05-03-2016   |





## Результаты измерений:

| Источники выделения (всех участков, наименование технологического оборудования) | Идентификация источника выбросов (номер (номера) пробы)                                                                | Режим работы технологического оборудования, параметры, расход топлива, кислорода | Наименование определяемого вещества          | Концентрация определяемого вещества при нормальных условиях, мг/м <sup>3</sup> |         | Наименование определяемого показателя, единица измерения | Фактическое значение определяемого показателя | Расход газа при нормальных условиях, м <sup>3</sup> /с | Фактический выброс, т/с | Норматив (временный норматив) допустимых выбросов или норма выбросов, т/с (мг/м <sup>3</sup> ) |
|---------------------------------------------------------------------------------|---|----------------------------------------------------------------------------------|----------------------------------------------|--------------------------------------------------------------------------------|---------|----------------------------------------------------------|-----------------------------------------------|--------------------------------------------------------|-------------------------|------------------------------------------------------------------------------------------------|
|                                                                                 |   |                                                                                  |                                              | средняя                                                                        | максим. |                                                          |                                               |                                                        |                         |                                                                                                |
| 1                                                                               | 2   | 3                                                                                | 4                                            | 5                                                                              | 6       | 7                                                        | 8                                             | 9                                                      | 10                      | 11                                                                                             |
| КТУ №1, Барановский район, 833м от аг. Мир                                      | 0001<br><br>601/01-02-06/01-25<br>602/01-02-06/01-25<br>603/01-02-06/01-25<br>301/01-02-06/01-25<br>302/01-02-06/01-25 | Стационарный режим работы, Полная загрузка<br><br>$O_2 = 7,9 \%$                 | Азота оксиды (в пересчете на азота диоксида) | 172,8                                                                          | 173,7   | Давление газа динамическое, Па                           | 149,94                                        | 0,95                                                   | -                       | -                                                                                              |
|                                                                                 |   |                                                                                  | Углерода оксид                               | 470,0                                                                          | 471,2   | Давление газа статическое, Па                            | 155                                           |                                                        | -                       | -                                                                                              |
|                                                                                 |   |                                                                                  | Серы диоксид                                 | <2,86                                                                          | <2,86   | Температура газа, °C                                     | 368,5                                         |                                                        | -                       | -                                                                                              |
|                                                                                 |   |                                                                                  | Формальдегид                                 | 1,0                                                                            | 1,0     | Скорость газа, м/с                                       | 23,5                                          |                                                        | -                       | -                                                                                              |
|                                                                                 |   |                                                                                  | Азота оксиды (в пересчете на азота диоксида) | 182,2                                                                          | 183,1   | Давление газа динамическое, Па                           | 144,84                                        |                                                        | -                       | -                                                                                              |
| КТУ №2, Барановский район, 833м от аг. Мир                                      | 0002<br><br>604/01-02-06/01-25<br>605/01-02-06/01-25<br>606/01-02-06/01-25<br>303/01-02-06/01-25<br>304/01-02-06/01-25 | Стационарный режим работы, Полная загрузка<br><br>$O_2 = 7,9 \%$                 | Углерода оксид                               | 471,8                                                                          | 472,3   | Давление газа статическое, Па                            | 164                                           | 0,93                                                   | -                       | -                                                                                              |
|                                                                                 |   |                                                                                  | Серы диоксид                                 | <2,86                                                                          | <2,86   | Температура газа, °C                                     | 375,7                                         |                                                        | -                       | -                                                                                              |
|                                                                                 |   |                                                                                  | Формальдегид                                 | 1,0                                                                            | 1,0     | Скорость газа, м/с                                       | 23,2                                          |                                                        | -                       | -                                                                                              |
|                                                                                 |   |                                                                                  | Азота оксиды (в пересчете на азота диоксида) | 182,2                                                                          | 183,1   | Давление газа динамическое, Па                           | 144,84                                        |                                                        | -                       | -                                                                                              |
|                                                                                 |   |                                                                                  | Углерода оксид                               | 471,8                                                                          | 472,3   | Давление газа статическое, Па                            | 164                                           |                                                        | -                       | -                                                                                              |

Примечание: концентрация газообразных веществ (продуктов горения) (мг/м<sup>3</sup>) приведены при нормальных условиях и кислороде 15%расход газа (м<sup>3</sup>/с) указан при нормальных условиях без приведения к нормативному содержанию кислорода

Организация, осуществляющая отбор проб, обеспечивает соблюдение требований по отбору, хранению и транспортировке проб. Результаты измерений распространяются только на испытанные пробы.

Начало измерений

Измерения провели:

8:30

Окончание измерений 9:30

Ведущий инженер ИЛ

(подпись, должность)

Инженер

(подпись, должность)

Протокол оформил:

Ведущий инженер ИЛ

(подпись, должность)

Савенков И.В.


(подпись, должность)

Артамонов И.А.

(подпись, должность)

Савенков И.В.

(подпись, должность)

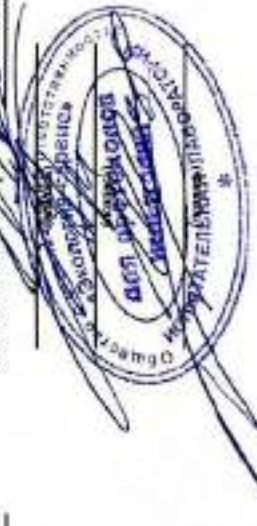



ДФ 02 Приложение 26 редакция 008 от 01.06.2024

Протокол проверил:

Инженер ИЛ

(подпись, должность)

Протокол оформлен на 4 страницах в 2 экземплярах и направлен:

1. ООО «Экология-сервис»
2. ЗАО "Мир Биогаз"

Неотъемлемой частью протокола является акт отбора проб и проведения измерений от 09.02.2025 №01-02-06/01-25

Снятие копий с протокола допускается только в полном объеме и с письменного разрешения Заказчика или ООО "Экология-сервис".

Протокол без акта отбора проб и проведения измерений является недействительным,

Дата выдачи протокола: 10.02.2025

Проведение испытаний проводились согласно Плана отбора проб и/или проведения измерений №

01-14/01-24

от

29.01.2024

Испытательная лаборатория ООО "Экология-сервис" не несет ответственность за достоверную интерпретацию результатов испытаний при воспроизведении данного документа не в полном объеме.

ИЛ ООО "Экология-сервис"



Протокол № 01-02-06/01-25 от 10.02.2025  
Страница 4 Страниц 4

Шило И.С.

(подпись, фамилия)

Общество с ограниченной ответственностью  
"Экология-сервис"

Испытательная лаборатория ООО "Экология-сервис"  
Адрес: 220033, г. Минск, ул. Серафимовича, 13, оф. 18  
тел./факс (017) 379-10-20  
E-mail: eco@ecolga-service@mail.by

Испытательная лаборатория ООО "Экология-сервис"  
аккредитована Государственным предприятием "БелЦА" на соответствие требованиям ГОСТ ISO/IEC 17025  
Аттестат аккредитации № ВУ/112 1.1801  
действует до 25.08.2027г.



Протокол проведения измерений в отношении выбросов загрязняющих веществ в  
атмосферный воздух от стационарных источников выбросов

№ 02-02-06/01-25

23.05.2025

(дата составления)

Составлены о юридическом лице (индивидуальном предпринимателе):

ЗАО "Мир Бюгаз"

(наименование юридического лица и его местонахождение, факта, собственное имя, общество (если таковое имеется) и место жительства)

Минская обл., Минский р-н, Понервинский с/с, д. Цив, ул. Юбилейная, д.4, пом. 2-15

индивидуального предпринимателя, сведения о государственной регистрации индивидуального предпринимателя)

Заказчик: ЗАО "Мир Бюгаз"

Наименование объекта измерений и его местонахождение:

КГУ, Барановичский район, 833м от аг. Мир

Дата отбора проб: 21.05.2025 Номер акта отбора проб и проведения измерений: 02-02-06/01-25

Наименование аккредитованной испытательной лаборатории (центра) юридического лица, отобравшей пробы: испытательная лаборатория ООО "Экология-сервис"

Наименование документа, устанавливающего требования к объекту измерений: -

Средства измерений, применяемые при проведении измерений:

| № п/п | Наименование средств измерений             | Учетный (заводской) номер | Дата следующей государственной поверки (клибровки) средства измерений | Примечание |
|-------|--------------------------------------------|---------------------------|-----------------------------------------------------------------------|------------|
| 1     | Барометр aneroid ВАНМ-1                    | 666                       | 16.02.2026                                                            | -          |
| 2     | Термометр питономный ИПА-6                 | 37656A                    | 27.10.2025                                                            | -          |
| 3     | Рулетка 5 м                                | РФ2-5-19                  | (10.10.2025)                                                          | -          |
| 4     | Трубка ПИТО                                | 3799П                     | 04.11.2025                                                            | -          |
| 5     | Манометр дифференциальный цифровой ДМЛ-410 | 2384                      | 08.08.2025 (09.08.2025)                                               | -          |
| 6     | Секундомер СОС-0р                          | 9685                      | 19.02.2026 (20.06.2026)                                               | -          |
| 7     | Спектрофотометр ПЭ-5300ВИ                  | 53ВИ1208                  | 20.03.2026                                                            | -          |
| 8     | Газоанализатор «Тесто-350»                 | 40166210007               | 02.09.2025 (24.08.2025)                                               | -          |
| 9     | Аспиратор ПУ-43                            | 8350                      | 18.02.2026 (19.02.2026)                                               | -          |
| 10    | Термометр складской                        | 527                       | 01.02.2026                                                            | -          |
| 11    | Сумка-холодильник                          | -                         | -                                                                     | -          |

Условия окружающей среды:

|                                             | Температура воздуха, °С |      |     | Атмосферное давление, мм.рт.ст./Па |     |       | Относительная влажность воздуха, % |       |     |      |     |      |
|---------------------------------------------|-------------------------|------|-----|------------------------------------|-----|-------|------------------------------------|-------|-----|------|-----|------|
|                                             | min                     | 13,8 | max | 14,1                               | min | 98187 | max                                | 98187 | min | 55,3 | max | 56,8 |
| Во время отбора проб и проведения измерений |                         |      |     |                                    |     |       |                                    |       |     |      |     |      |
| В лаборатории во время проведения измерений | 19,9 99873 49,8         |      |     |                                    |     |       |                                    |       |     |      |     |      |

Условия проведения измерений:

|               |                            |                  |
|---------------|----------------------------|------------------|
| В лаборатории | Напряжение питания сети, В | Частота тока, Гц |
|               | 229,0                      | -                |

Технические нормативные правовые акты, методики (методы) измерений, используемые методы измерений:

| № п/п | Наименование определяемого вещества, показатели | Наименование документа |
|-------|-------------------------------------------------|------------------------|
| 1     | 2                                               | 3                      |
| 1     | Углерода оксид                                  | МВИ.МН 1003-2017       |
| 2     | Азота оксиды                                    | МВИ.МН 1003-2017       |
| 3     | Серы диоксид                                    | МВИ.МН 1003-2017       |
| 4     | Кислород                                        | МВИ.МН 1003-2017       |
| 5     | Формальдегид                                    | МВИ.МН 4566-2013       |
| 6     | Скорость и расход газов                         | СПб 17.08.05-02-2016   |
| 7     | Давление и температура газовых потоков          | СПб 17.08.05-03-2016   |





## Результаты измерений:

| Источники выделения (цех участок, наименование технологического оборудования) | Номер источника выброса/ регистрационный номер (цифры) пробы                                               | Режим работы технологического оборудования. Параметры, расход топлива, кислород | Наименование определяемого вещества          | Концентрация определяемого вещества при нормальных условиях, мг/м³ |         | Наименование определяемого показателя, единица измерения | Фактическое значение определяемого показателя | Расход газа при нормальных условиях, м³/с | Фактический выброс, г/с | Норматив (временный норматив) допустимых выбросов или норма выбросов г/с (мг/м³) |
|-------------------------------------------------------------------------------|---|---------------------------------------------------------------------------------|----------------------------------------------|--------------------------------------------------------------------|---------|----------------------------------------------------------|-----------------------------------------------|-------------------------------------------|-------------------------|----------------------------------------------------------------------------------|
|                                                                               |   |                                                                                 |                                              | средняя                                                            | максим. |                                                          |                                               |                                           |                         |                                                                                  |
| 1                                                                             | 2   | 3                                                                               | 4                                            | 5                                                                  | 6       | 7                                                        | 8                                             | 9                                         | 10                      | 11                                                                               |
| КГУ №1, Барановичский район, 833м от аг.Мир                                   | 0001   | Стационарный режим работы, Полная загрузка<br><br>O₂ = 7,9 %                    | Азота оксиды (в пересчете на азота диоксид)  | 173,7                                                              | 174,6   | Давление газа динамическое, Па                           | 149,94                                        | 0,94                                      | -                       | -                                                                                |
|                                                                               | 601/02-02-06/01-25<br>602/02-02-06/01-25<br>603/02-02-06/01-25<br>301/02-02-06/01-25<br>302/02-02-06/01-25 |                                                                                 | Углерода оксид                               | 468,9                                                              | 469,5   | Давление газа статическое, Па                            | 155                                           |                                           | -                       | -                                                                                |
|                                                                               |   |                                                                                 | Серы диоксид                                 | <2,86                                                              | <2,86   | Температура газа, °С                                     | 369,2                                         |                                           | -                       | -                                                                                |
|                                                                               |   |                                                                                 | Формальдегид                                 | 1,0                                                                | 1,0     | Скорость газа, м/с                                       | 23,7                                          |                                           | -                       | -                                                                                |
|                                                                               |   |                                                                                 |                                              |                                                                    |         |                                                          |                                               |                                           | -                       | -                                                                                |
|                                                                               |   |                                                                                 |                                              |                                                                    |         |                                                          |                                               |                                           |                         |                                                                                  |
| КГУ №2, Барановичский район, 833м от аг.Мир                                   | 0002   | Стационарный режим работы, Полная загрузка<br><br>O₂ = 7,8 %                    | Азота оксиды (в пересчете на азота диоксида) | 181,7                                                              | 183,6   | Давление газа динамическое, Па                           | 144,84                                        | 0,91                                      | -                       | -                                                                                |
|                                                                               | 604/02-02-06/01-25<br>605/02-02-06/01-25<br>606/02-02-06/01-25<br>303/02-02-06/01-25<br>304/02-02-06/01-25 |                                                                                 | Углерода оксид                               | 467,6                                                              | 468,8   | Давление газа статическое, Па                            | 164                                           |                                           | -                       | -                                                                                |
|                                                                               |   |                                                                                 | Серы диоксид                                 | <2,86                                                              | <2,86   | Температура газа, °С                                     | 399,7                                         |                                           | -                       | -                                                                                |
|                                                                               |   |                                                                                 | Формальдегид                                 | 1,0                                                                | 1,0     | Скорость газа, м/с                                       | 23,9                                          |                                           | -                       | -                                                                                |
|                                                                               |   |                                                                                 |                                              |                                                                    |         |                                                          |                                               |                                           | -                       | -                                                                                |
|                                                                               |   |                                                                                 |                                              |                                                                    |         |                                                          |                                               |                                           |                         |                                                                                  |

Примечание: концентрация газообразных веществ (продуктов горения) (мг/м<sup>3</sup>) приведены при нормальных условиях и кислороде 15%  
расход газа (м<sup>3</sup>/с) указан при нормальных условиях без приведения к нормативному содержанию кислорода

Организация, осуществляющая отбор проб, обеспечивает соблюдение требований по отбору, хранению и транспортировке проб. Результаты измерений распространяются только на испытанные пробы.

Начало измерений 7:30

Измерения провели:

Ведущий инженер ИЛ

(должность, фамилия)

Инженер

(должность, фамилия)

Протокол оформил:

Ведущий инженер ИЛ

(должность, фамилия)

Окончание измерений 10:30



Савенков И.В.

(подпись, фамилия)

Артамонов И.А.

(подпись, фамилия)

Савенков И.В.

(подпись, фамилия)

АФ 02 Приложение 26 редакция 008 от 01.06.2024

ИЛ ООО "Экология-сервис"

Протокол № 02-02-06/01-25 от 23.05.2025  
Страница 4 Страниц 4

Протокол проверил:

Инженер ИЛ

(подпись, фамилия)

Протокол оформлен на 4 страницах в 2 экземплярах и направлен:

1. ООО «Экология-сервис»
2. ЗАО "Мир Биогаз"

Неотъемлемой частью протокола является акт отбора проб и проведения измерений от 21.05.2025 №02-02-06/01-25

Снятие копий с протокола допускается только в полном объеме и с письменного разрешения Заказчика или ООО "Экология-сервис".

Протокол без акта отбора проб и проведения измерений является недействительным.

Дата выдачи протокола: 23.05.2025

Проведение испытаний проводились согласно Плана отбора проб и/или проведения измерений №

01-14/01-24

от

29.01.2024

Испытательная лаборатория ООО "Экология-сервис" не несет ответственность за достоверную интерпретацию результатов испытаний при воспроизведении данного документа не в полном объеме.



Шило И.С.  
(подпись, фамилия)

Общество с ограниченной ответственностью  
"Экология-сервис"

Испытательная лаборатория ООО «Экология-сервис»  
Адрес: 220033, г. Минск, ул. Серафимовича, 13, оф. 18  
тел./факс (017) 379-10-20  
E-mail: eco@ecol-servis@mail.ru  
Испытательная лаборатория ООО "Экология-сервис"  
аккредитована Государственным предприятием «БГТЦА»  
на соответствие требованиям ГОСТ ISO/IEC 17025  
Аттестат аккредитации № ВУ/112 Л.1801  
действует до 25.08.2027г.



Протокол проведения измерений в отношении выбросов загрязняющих веществ в  
атмосферный воздух от стационарных источников выбросов  
№ 03-02-06/01-25

11.09.2025

(дата составления)

Сведения о юридическом лице (индивидуальном предпринимателе):  
ЗАО "Мир Бюгаз"

(наименование юридического лица и его местонахождение, фамилия, собственное имя, отчество (если таковое имеется) и место жительства  
индивидуального предпринимателя, сведения о государственном регистрационном номере индивидуального предпринимателя)

Минская обл., Минский р-н, Покрининский с/с, д. Цня, ул.Юбилейная, д.4, пом. 2-15

Заказчик: ЗАО "Мир Бюгаз"

Наименование объекта измерений в его местонахождении:

КТУ, Барановичский район, 833м от ст.Мир

Дата отбора проб: 10.09.2025 Номер акта отбора проб и проведения измерений 03-02-06/01-25

Наименование аккредитованной испытательной лаборатории (центра) юридического лица, отобравшей пробы: Испытательная  
лаборатория ООО "Экология-сервис".

Наименование документа, устанавливающего требования к объекту измерений: -

Средства измерений, примененные при проведении измерений:

| № п/п | Наименование средств измерений              | Учетный (заводской) номер | Дата следующей государственной поверки (калибровки) средства измерений | Примечание |
|-------|---------------------------------------------|---------------------------|------------------------------------------------------------------------|------------|
| 1     | Барометр aneroid BAMEX-1                    | 666                       | 16.02.2026                                                             | -          |
| 2     | Термогигрометр автономный ИВА-6             | 37656А                    | 27.10.2025                                                             | -          |
| 3     | Рулетка 5 м                                 | РФ2-5-19                  | (10.10.2025)                                                           | -          |
| 4     | Трубка ПИТО                                 | 379911                    | 04.11.2025                                                             | -          |
| 5     | Миллиметр дифференциальный цифровой ДМЦ-01М | 9039                      | 30.01.2026 (31.01.2026)                                                | -          |
| 6     | Секундомер Иатстрай С-01                    | 409128                    | 09.10.2025 (14.10.2025)                                                | -          |
| 7     | Спектрофотометр ПЗ-5300ВН                   | 53ВН1208                  | 20.03.2026                                                             | -          |
| 8     | Термоанализатор «Теско-350»                 | 70600230033               | 17.12.2025                                                             | -          |
| 9     | Аспиратор ПУ-43                             | 8350                      | 18.02.2026 (19.02.2026)                                                | -          |
| 10    | Термометр складской                         | 527                       | 01.02.2026                                                             | -          |
| 11    | Сумма-холодильник                           | -                         | -                                                                      | -          |



Условия окружающей среды:

|                                             | Температура воздуха, °C | давление, мм.рт.ст./Па |     | Относительная влажность воздуха, % |      |      |
|---------------------------------------------|-------------------------|------------------------|-----|------------------------------------|------|------|
|                                             | min                     | 14,2                   | max | 14,5                               | min  | max  |
| Во время отбора проб и проведения измерений | min                     | 14,2                   | max | 14,5                               | min  | max  |
| В лаборатории во время проведения измерений | 20,3                    | 99892                  | -   | 99292                              | 65,4 | 67,1 |

Условия проведения измерений:

| В лаборатории | Напряжение питания сети, В | Частота тока, Гц |
|---------------|----------------------------|------------------|
| 228,0         | -                          | -                |

Технические нормативные правовые акты, методы (методы) измерений, утверждающие методы измерений:

| № п/п | Наименование определяемого вещества, показатели | Наименование документа |
|-------|-------------------------------------------------|------------------------|
| 1     | 2                                               | 3                      |
| 1     | Углерод оксид                                   | МВИ.МН 1003-2017       |
| 2     | Азот оксиды                                     | МВИ.МН 1003-2017       |
| 3     | Серни диоксид                                   | МВИ.МН 1003-2017       |
| 4     | Кислород                                        | МВИ.МН 1003-2017       |
| 5     | Формальдегид                                    | МВИ.МН 1003-2017       |
| 6     | Скорость и расход газа                          | МВИ.МН 1003-2017       |
| 7     | Давление и температура газопыльных потоков      | МВИ.МН 1003-2017       |



## Результаты измерений:

Страница

3

Страница 4

| Результаты измерений:                                                         |   |                                                                                 |                                             |                                                                    |         |                                                          |                                               |                                           |                         |                                                                                   |
|-------------------------------------------------------------------------------|---|---------------------------------------------------------------------------------|---------------------------------------------|--------------------------------------------------------------------|---------|----------------------------------------------------------|-----------------------------------------------|-------------------------------------------|-------------------------|-----------------------------------------------------------------------------------|
| Источники выделения (цех участок, наименование технологического оборудования) | Номер источника выброса/ регистрационный номер (инфр) пробы                                                | Режим работы технологического оборудования. Параметры, расход топлива, кислород | Наименование определяемого вещества         | Концентрация определяемого вещества при нормальных условиях, мг/м³ |         | Наименование определяемого показателя, единица измерения | Фактическое значение определяемого показателя | Расход газа при нормальных условиях, м³/с | Фактический выброс, г/с | Норматив (временный норматив) допустимых выбросов или норма выбросов, г/с (мг/м³) |
|                                                                               |   |                                                                                 |                                             | средняя                                                            | максим. |                                                          |                                               |                                           |                         |                                                                                   |
| 1                                                                             | 2   | 3                                                                               | 4                                           | 5                                                                  | 6       | 7                                                        | 8                                             | 9                                         | 10                      | 11                                                                                |
| КГУ №1, Барановичский район, 833м от аг.Мир                                   | 0001   | Стационарный режим работы, Полная загрузка                                      | Азота оксиды (в пересчете на азота диоксид) | 178,4                                                              | 180,3   | Давление газа динамическое, Па                           | 150,96                                        | 0,94                                      | -                       | -                                                                                 |
|                                                                               | 601/03-02-06/01-25<br>602/03-02-06/01-25<br>603/03-02-06/01-25<br>301/03-02-06/01-25<br>302/03-02-06/01-25 |                                                                                 | Углерода оксид                              | 467,8                                                              | 468,9   | Давление газа статическое, Па                            | 160                                           |                                           | -                       | -                                                                                 |
|                                                                               |   |                                                                                 | Температура газа, °С                        | 382,2                                                              | -       | -                                                        |                                               |                                           |                         |                                                                                   |
|                                                                               |   |                                                                                 | Серы диоксид                                | <2,86                                                              | <2,86   | Скорость газа, м/с                                       | 23,9                                          |                                           | -                       | -                                                                                 |
|                                                                               |   |                                                                                 | Формальдегид                                | 1,0                                                                | 1,0     | -                                                        | -                                             |                                           |                         |                                                                                   |
|                                                                               | O <sub>2</sub> = 7,9 %                                                                                     |                                                                                 |                                             |                                                                    |         |                                                          |                                               |                                           |                         |                                                                                   |
| КГУ №2, Барановичский район, 833м от аг.Мир                                   | 0002   | Стационарный режим работы, Полная загрузка                                      | Азота оксиды (в пересчете на азота диоксид) | 182,6                                                              | 182,6   | Давление газа динамическое, Па                           | 143,82                                        | 0,92                                      | -                       | -                                                                                 |
|                                                                               | 604/03-02-06/01-25<br>605/03-02-06/01-25<br>606/03-02-06/01-25<br>303/03-02-06/01-25<br>304/03-02-06/01-25 |                                                                                 | Давление газа статическое, Па               | 164                                                                | -       | -                                                        |                                               |                                           |                         |                                                                                   |
|                                                                               |   |                                                                                 | Углерода оксид                              | 468,2                                                              | 468,8   | Температура газа, °С                                     | 379,7                                         |                                           | -                       | -                                                                                 |
|                                                                               |   |                                                                                 | Серы диоксид                                | <2,86                                                              | <2,86   | Скорость газа, м/с                                       | 23,3                                          |                                           | -                       | -                                                                                 |
|                                                                               |   |                                                                                 | Формальдегид                                | 1,0                                                                | 1,0     | -                                                        | -                                             |                                           |                         |                                                                                   |
|                                                                               | O <sub>2</sub> = 7,8 %                                                                                     |                                                                                 |                                             |                                                                    |         |                                                          |                                               |                                           |                         |                                                                                   |

Примечание: концентрация газообразных веществ (продуктов горения) (мг/м³) приведены при нормальных условиях и кислороде 15%  
расход газа (м³/с) указан при нормальных условиях без приведения к нормативному содержанию кислорода

Организация, осуществляющая отбор проб, обеспечивает соблюдение требований по отбору, хранению и транспортировке проб. Результаты измерений распространяются только на испытанные пробы.

Начало измерений 8:30

Измерения провели:

Ведущий инженер ИЛ  
(должность, фамилия)

Ведущий инженер ИЛ  
(должность, фамилия)

Протокол оформил:

Ведущий инженер ИЛ  
(должность, фамилия)

Окончание измерений 10:30



Савенков И.В.  
(инициалы, фамилия)

Сидоров Д.И.  
(инициалы, фамилия)

Савенков И.В.  
(инициалы, фамилия)

Протокол проверил:

Заведующий ИЛ

(подпись, должность)

Протокол оформлен на 4 страницах в 2 экземплярах и направлен:

1. ООО «Экология-сервис»
2. ЗАО "Мир Биогаз"

Неотъемлемой частью протокола является акт отбора проб и проведения измерений от 10.09.2025 №03-02-06/01-25

Снятие копий с протокола допускается только в полном объеме и с письменного разрешения Заказчика или ООО "Экология-сервис".

Протокол без акта отбора проб и проведения измерений является недействительным.

Дата выдачи протокола: 11.09.2025

Проведение испытаний проводилось согласно Плана отбора проб и/или проведения измерений №

01-14/01-24 от 29.01.2024

Испытательная лаборатория ООО "Экология-сервис" не несет ответственность за достоверную интерпретацию результатов испытаний при воспроизведении данного документа не в полном объеме.





Общество с ограниченной ответственностью  
"Экология-сервис"

Испытательная лаборатория ООО «Экология-сервис»  
Адрес: 220033, г. Минск, ул. Серафимовича, 13, оф. 18  
тел./факс (017) 379-10-20  
E-mail: ecolodiv-service@mail.by  
Испытательная лаборатория ООО "Экология-сервис"  
аккредитована Государственным предприятием «БГЛА»  
на соответствие требованиям ГОСТ ISO/IEC 17025  
Аттестат аккредитации № ВУ/112.1.1801  
действует до 25.08.2027г.



Протокол проведения измерений в отношении выбросов загрязняющих веществ в  
атмосферный воздух от стационарных источников выбросов  
№ 04-02-06/01-25

13.10.2025

(дата составления)

Сведения о юридическом лице (индивидуальном предпринимателе):

ЗАО "Мир Биогаз"

(наименование юридического лица и его местонахождение, филиал, собственное имя, отчество (если таковое имеется) и место жительства)

Минская обл., Минский р-н, Палервинский с/с, д. Цип, ул. Юбилейная, д.4, пом. 2-15

наименование подразделения, основанного государственной регистрацией индивидуального предпринимателя)

Заказчик: ЗАО "Мир Биогаз"

Наименование объекта измерений и его месторасположение:

КТУ, Барановичский район, 833м от аг.Мир

Дата отбора проб: 12.10.2025 Номер акта отбора проб и проведения измерений 04-02-06/01-25

Наименование аккредитованной испытательной лаборатории (центра) юридического лица, отобравшей пробы: испытательная лаборатория ООО "Экология-сервис".

Наименование документа, устанавливающего требования к объекту измерений: -

Средства измерений, применяемые при проведении измерений:

| № п/п | Наименование средств измерений             | Учетный (заводской) номер | Дата следующей государственной поверки (калибровки) средства измерений | Примечание |
|-------|--------------------------------------------|---------------------------|------------------------------------------------------------------------|------------|
| 1     | Барометр анероида БАММ-1                   | 666                       | 16.02.2026                                                             | -          |
| 2     | Термометр автомобильный ИВА-6А             | 37656                     | 18.12.2025                                                             | -          |
| 3     | Рулетка РИ-10-2-Д                          | 002943                    | 14.08.2026                                                             | -          |
| 4     | Трубка ПИТО                                | 3799П                     | 04.11.2025                                                             | -          |
| 5     | Манометр дифференциальный цифровой ДМД-01М | 9039                      | 30.01.2026 (31.01.2026)                                                | -          |
| 6     | Секундомер Интергал С-02                   | 565                       | 11.05.2026                                                             | -          |
| 7     | Спектрофотометр ПЗ-5100ВИ                  | 53ВН1208                  | 20.03.2026                                                             | -          |
| 8     | Газоанализатор «Тесто-335»                 | 01576505/808              | 31.03.2026                                                             | -          |
| 9     | Аспиратор ПУ-4Э                            | 8350                      | 18.02.2026 (19.02.2026)                                                | -          |
| 10    | Термометр складской                        | 527                       | 01.02.2026                                                             | -          |
| 11    | Сумка-холодильник                          | -                         | -                                                                      | -          |

Условия окружающей среды:

|                                             | Температура<br>воздуха, °С |          |          | Атмосферное<br>давление, мм.рт.ст./Па |           |          | Относительная влажность<br>воздуха, % |      |  |
|---------------------------------------------|----------------------------|----------|----------|---------------------------------------|-----------|----------|---------------------------------------|------|--|
|                                             | min                        | 12,2 max | 12,5 min | 99795 max                             | 99795 min | 62,1 max | 63,3 min                              |      |  |
| Во время отбора проб и проведения измерений | -                          |          |          | -                                     |           |          |                                       |      |  |
| В лаборатории во время проведения измерений | 21,2                       |          |          | 98914                                 |           |          |                                       | 48,7 |  |

Условия проведения измерений:

|               |                            |                  |
|---------------|----------------------------|------------------|
|               | Напряжение питания сети, В | Частота тока, Гц |
| В лаборатории | 227,0                      | -                |

Технические нормативные правовые акты, методы (методы) измерений, устанавливающие методы измерений:

| № п/п | Наименование определяемого вещества, показатели | Наименование документа |
|-------|-------------------------------------------------|------------------------|
| 1     | 2                                               | 3                      |
| 1     | Углерода оксид                                  | МВИ.МН 1003-2017       |
| 2     | Азота оксиды                                    | МВИ.МН 1003-2017       |
| 3     | Серы диоксид                                    | МВИ.МН 1003-2017       |
| 4     | Кислород                                        | МВИ.МН 1003-2017       |
| 5     | Формальдегид                                    | МВИ.МН 4566-2013       |
| 6     | Скорость и расход газа                          | СТБ 17.08.05-02-2016   |
| 7     | Давление и температура газодыхательных потоков  | СТБ 17.08.05-03-2016   |





Результаты измерений:

| Источники выделения (адрес участка, наименование технологического оборудования) | Номер источника выброса/регистрационный номер (адрес) пробы                                                | Режим работы технологического оборудования<br>Параметры, расход топлива, кислорода | Наименование определяемого вещества          | Концентрация определяемого вещества при нормальных условиях, мг/м³ |         | Наименование определяемого показателя, единица измерения | Вычисленное значение определяемого показателя | Расход газа при нормальных условиях, м³/с | Фактический выброс, г/с | Норматив (предельный норматив) допустимых выбросов или норма выбросов, г/с (мг/м³) |
|---------------------------------------------------------------------------------|---|------------------------------------------------------------------------------------|----------------------------------------------|--------------------------------------------------------------------|---------|----------------------------------------------------------|-----------------------------------------------|-------------------------------------------|-------------------------|------------------------------------------------------------------------------------|
|                                                                                 |   |                                                                                    |                                              | средняя                                                            | максим. |                                                          |                                               |                                           |                         |                                                                                    |
| 1                                                                               | 2   | 3                                                                                  | 4                                            | 5                                                                  | 6       | 7                                                        | 8                                             | 9                                         | 10                      | 11                                                                                 |
| КТУ №1, Барановичский район, 833м от г. Мог.                                    | 0001   | Стационарный режим работы,<br>Полная загрузка<br><br>O <sub>2</sub> = 8,0 %        | Азота оксиды (в пересчете на азота диоксида) | 182,6                                                              | 184,5   | Давление газа динамическое, Па                           | 151,98                                        | 0,95                                      | -                       | -                                                                                  |
|                                                                                 | 601/04-02-06/01-23<br>602/04-02-06/01-23<br>603/04-02-06/01-23<br>101/04-02-06/01-23<br>102/04-02-06/01-23 |                                                                                    | Углерода оксид                               | 473,6                                                              | 474,2   | Давление газа статическое, Па                            | 159                                           |                                           | -                       | -                                                                                  |
|                                                                                 |   |                                                                                    | Серы диоксида                                | <2,86                                                              | <2,86   | Температура газа, °С                                     | 381,5                                         |                                           | -                       | -                                                                                  |
|                                                                                 |   |                                                                                    | Формальдегид                                 | 1,0                                                                | 1,0     | Скорость газа, м/с                                       | 23,9                                          |                                           | -                       | -                                                                                  |
|                                                                                 |   |                                                                                    |                                              |                                                                    |         |                                                          |                                               |                                           |                         |                                                                                    |
|                                                                                 |   |                                                                                    |                                              |                                                                    |         |                                                          |                                               |                                           |                         |                                                                                    |
| КТУ №2, Барановичский район, 833м от г. Мог.                                    | 0002   | Стационарный режим работы,<br>Полная загрузка<br><br>O <sub>2</sub> = 7,9 %        | Азота оксиды (в пересчете на азота диоксида) | 184,3                                                              | 185,0   | Давление газа динамическое, Па                           | 150,96                                        | 0,94                                      | -                       | -                                                                                  |
|                                                                                 | 604/04-02-06/01-23<br>605/04-02-06/01-23<br>606/04-02-06/01-23<br>103/04-02-06/01-23<br>104/04-02-06/01-23 |                                                                                    | Углерода оксид                               | 473,6                                                              | 474,0   | Давление газа статическое, Па                            | 163                                           |                                           | -                       | -                                                                                  |
|                                                                                 |   |                                                                                    | Серы диоксида                                | <2,86                                                              | <2,86   | Температура газа, °С                                     | 384,4                                         |                                           | -                       | -                                                                                  |
|                                                                                 |   |                                                                                    | Формальдегид                                 | 1,0                                                                | 1,0     | Скорость газа, м/с                                       | 23,9                                          |                                           | -                       | -                                                                                  |
|                                                                                 |   |                                                                                    |                                              |                                                                    |         |                                                          |                                               |                                           |                         |                                                                                    |
|                                                                                 |   |                                                                                    |                                              |                                                                    |         |                                                          |                                               |                                           |                         |                                                                                    |

Давление газа статическое (мг/м³) измерены при нормальных условиях в кислороде 15%

Примечание: концентрация газообразных веществ (продуктов горения) (мг/м³) приведены при нормальных условиях и кислороде 15%  
расход газа (м³/с) указан при нормальных условиях без приведения к нормативному содержанию кислорода

Организация, осуществляющая отбор проб, обеспечивает соблюдение требований по отбору, хранению и транспортировке проб. Результаты измерений распространяются только на испытанные пробы.

Начало измерений 8:00  
Измерения провели:

Ведущий инженер ИЛ

Ведущий инженер ИЛ

Протокол оформил:

Ведущий инженер ИЛ

Окончание измерений 10:00



Савенков И.В.

Сидоров Д.И.

Савенков И.В.



АФ 02 Приложение 26 редакция 008 от 01.06.2024

ИЛ ООО "Экология-сервис"

Протокол № 04-02-06/01-25 от 13.10.2025  
Страница 4 Страница

Протокол проверил:

Заведующий ИЛ

(должность, подпись)

Протокол оформлен на 4 страницах в 2 экземплярах и направлен:

1. ООО «Экология-сервис»
2. ЗАО "Мир Биогаз"

Неотъемлемой частью протокола является акт отбора проб и проведения измерений от 12.10.2025 №04-02-06/01-25

Снятие копий с протокола допускается только в полном объеме и с письменного разрешения Заказчика или ООО "Экология-сервис".

Протокол без акта отбора проб и проведения измерений является недействительным.

Дата выдачи протокола: 13.10.2025

Проведение испытаний проводились согласно Плана отбора проб и/или проведения измерений №

01-14/01-24 от 29.01.2024

Испытательная лаборатория ООО "Экология-сервис" не несет ответственность за достоверную интерпретацию результатов испытаний при воспроизведении данного документа не в полном объеме.



# Приложение 5

**УПРЗА «ЭКОЛОГ»**  
**Copyright © 1990-2024 ФИРМА «ИНТЕГРАЛ»**

Программа зарегистрирована на: Крюкова М.Н.  
Регистрационный номер: 60011274

**Предприятие: 7, ЗАО Мир Биогаз**

Город: 7, аг Козлякевичи

Район: 6, Барановичский район

Адрес предприятия:

Разработчик:

ИНН:

ОКПО:

Отрасль:

Величина нормативной санзоны: 0 м

**ВИД: 1, Новый вариант исходных данных**

**ВР: 1, Новый вариант расчета**

**Расчетные константы: S=999999,99**

**Расчет: «Расчет рассеивания с учетом застройки по МРР-2017» (зима)**

Расчет завершен успешно. Рассчитано 22 веществ/групп суммации.

**Метеорологические параметры**

|   |      |
|---|------|
| Расчетная температура наиболее холодного месяца, °C:                                                                 | -3,8 |
| Расчетная температура наиболее теплого месяца, °C:                                                                   | 24,6 |
| Коэффициент А, зависящий от температурной стратификации атмосферы:                                                   | 160  |
| U* – скорость ветра, наблюдаемая на данной местности, повторяемость превышения которой находится в пределах 5%, м/с: | 7    |
| Плотность атмосферного воздуха, кг/м3:                                                                               | 1,29 |
| Скорость звука, м/с:                                                                                                 | 331  |



Параметры источников выбросов

Учет:  
"%" - источник учитывается с исключением из фона;  
" +" - источник учитывается без исключения из фона;  
" - " - источник не учитывается и его вклад исключается из фона.

Типы источников:  
1 - Точечный;  
2 - Линейный;  
3 - Неорганизованный;  
4 - Совокупность точечных источников;  
5 - С зависимостью массы выброса от скорости ветра;  
6 - Точечный, с зонтом или выбросом горизонтально;  
7 - Совокупность точечных (зонт или выброс вбок);  
8 - Автомагистраль (неорганизованный линейный);  
9 - Точечный, с выбросом вбок;  
10 - Свеча;  
11- Неорганизованный (полигон);  
12 - Передвижной;  
13 - Передвижной (неорганизованный).

| Учет при расч.      | № ист.                | Наименование источника                                           | Вар. | Тип | Высота ист. (м) | Диаметр устья (м) | Объем ГВС (куб.м/с) | Скорость ГВС (м/с) | Плотность ГВС, (кг/куб.м) | Темп. ГВС (°C) | Ширина источ. (м) | Отклонение выброса, град |          | Коеф. рел. | Координаты |        |        |        |
|---------------------|-----------------------|------------------------------------------------------------------|------|-----|-----------------|-------------------|---------------------|--------------------|---------------------------|----------------|-------------------|--------------------------|----------|------------|------------|--------|--------|--------|
|                     |                       |                                                                  |      |     |                 |                   |                     |                    |                           |                |                   | Угол                     | Направл. |            | X1 (м)     | Y1 (м) | X2 (м) | Y2 (м) |
| № пл.: 0, № цеха: 0 |                       |                                                                  |      |     |                 |                   |                     |                    |                           |                |                   |                          |          |            |            |        |        |        |
| %                   | 1                     | [0001] КГУ                                                       | 1    | 1   | 10,00           | 0,35              | 1,15                | 12,00              | 1,29                      | 494,00         | 0,00              | -                        | -        | 1          | -223,00    | 391,00 | 0,00   | 0,00   |
| Код в-ва            | Наименование вещества |                                                                  |      |     |                 |                   | Выброс, (г/с)       | Выброс, (т/г)      | F                         | Лето           |                   |                          |          | Зима       |            |        |        |        |
|                     |                       |                                                                  |      |     |                 |                   |                     |                    |                           | Cм/ПДК         |                   | Xм                       | Um       | Cм/ПДК     |            | Xм     | Um     |        |
|                     | 0301                  | Азот (IV) оксид (азота диоксид)                                  |      |     |                 |                   |                     | 0,3940000          | 0,000000                  | 1              | 0,00              | 0,00                     | 0,00     | 0,27       | 142,04     | 2,81   |        |        |
|                     | 0330                  | Сера диоксид (ангидрид сернистый, сера (IV) оксид, сернистый газ |      |     |                 |                   |                     | 0,0030000          | 0,000000                  | 1              | 0,00              | 0,00                     | 0,00     | 0,00       | 142,04     | 2,81   |        |        |
|                     | 0337                  | Углерод оксид (окись углерода, угарный газ)                      |      |     |                 |                   |                     | 0,8980000          | 0,000000                  | 1              | 0,00              | 0,00                     | 0,00     | 0,03       | 142,04     | 2,81   |        |        |
|                     | 1325                  | Формальдегид (метаналь)                                          |      |     |                 |                   |                     | 0,0020000          | 0,000000                  | 1              | 0,00              | 0,00                     | 0,00     | 0,01       | 142,04     | 2,81   |        |        |
| %                   | 2                     | [0002] КГУ                                                       | 1    | 1   | 10,00           | 0,35              | 1,15                | 12,00              | 1,29                      | 494,00         | 0,00              | -                        | -        | 1          | -221,00    | 386,00 | 0,00   | 0,00   |
| Код в-ва            | Наименование вещества |                                                                  |      |     |                 |                   | Выброс, (г/с)       | Выброс, (т/г)      | F                         | Лето           |                   |                          |          | Зима       |            |        |        |        |
|                     |                       |                                                                  |      |     |                 |                   |                     |                    |                           | Cм/ПДК         |                   | Xм                       | Um       | Cм/ПДК     |            | Xм     | Um     |        |
|                     | 0301                  | Азот (IV) оксид (азота диоксид)                                  |      |     |                 |                   |                     | 0,3890000          | 0,000000                  | 1              | 0,00              | 0,00                     | 0,00     | 0,27       | 142,04     | 2,81   |        |        |
|                     | 0330                  | Сера диоксид (ангидрид сернистый, сера (IV) оксид, сернистый газ |      |     |                 |                   |                     | 0,0030000          | 0,000000                  | 1              | 0,00              | 0,00                     | 0,00     | 0,00       | 142,04     | 2,81   |        |        |
|                     | 0337                  | Углерод оксид (окись углерода, угарный газ)                      |      |     |                 |                   |                     | 0,9190000          | 0,000000                  | 1              | 0,00              | 0,00                     | 0,00     | 0,03       | 142,04     | 2,81   |        |        |
|                     | 1325                  | Формальдегид (метаналь)                                          |      |     |                 |                   |                     | 0,0020000          | 0,000000                  | 1              | 0,00              | 0,00                     | 0,00     | 0,01       | 142,04     | 2,81   |        |        |
| %                   | 13                    | [0013] Труба                                                     | 1    | 1   | 10,40           | 0,20              | 0,02                | 0,50               | 1,29                      | 80,00          | 0,00              | -                        | -        | 1          | 236,00     | 59,00  | 0,00   | 0,00   |
| Код в-ва            | Наименование вещества |                                                                  |      |     |                 |                   | Выброс, (г/с)       | Выброс, (т/г)      | F                         | Лето           |                   |                          |          | Зима       |            |        |        |        |
|                     |                       |                                                                  |      |     |                 |                   |                     |                    |                           | Cм/ПДК         |                   | Xм                       | Um       | Cм/ПДК     |            | Xм     | Um     |        |

|      |                                                                  |           |          |   |      |      |      |      |       |      |
|------|------------------------------------------------------------------|-----------|----------|---|------|------|------|------|-------|------|
| 0184 | Свинец и его соединения                                          | 0,0000010 | 0,000000 | 1 | 0,00 | 0,00 | 0,00 | 0,00 | 26,63 | 0,50 |
| 0301 | Азот (IV) оксид (азота диоксид)                                  | 0,0040000 | 0,000000 | 1 | 0,00 | 0,00 | 0,00 | 0,04 | 26,63 | 0,50 |
| 0330 | Сера диоксид (ангидрид сернистый, сера (IV) оксид, сернистый газ | 0,0150000 | 0,000000 | 1 | 0,00 | 0,00 | 0,00 | 0,08 | 26,63 | 0,50 |
| 0337 | Углерод оксид (окись углерода, угарный газ)                      | 0,0770000 | 0,000000 | 1 | 0,00 | 0,00 | 0,00 | 0,04 | 26,63 | 0,50 |
| 2902 | Твердые частицы                                                  | 0,1090000 | 0,000000 | 3 | 0,00 | 0,00 | 0,00 | 2,96 | 13,32 | 0,50 |

|   |    |              |   |   |      |      |      |      |      |       |      |   |   |   |        |        |      |      |
|---|----|--------------|---|---|------|------|------|------|------|-------|------|---|---|---|--------|--------|------|------|
| % | 14 | [0014] Труба | 1 | 1 | 7,00 | 0,15 | 0,01 | 0,50 | 1,29 | 80,00 | 0,00 | - | - | 1 | 318,00 | 386,00 | 0,00 | 0,00 |
|---|----|--------------|---|---|------|------|------|------|------|-------|------|---|---|---|--------|--------|------|------|

| Код в-ва | Наименование вещества                                            | Выброс, (г/с) | Выброс, (т/г) | F | Лето   |      |      | Зима   |       |      |
|----------|------------------------------------------------------------------|---------------|---------------|---|--------|------|------|--------|-------|------|
|          |                                                                  |               |               |   | См/ПДК | Xм   | Um   | См/ПДК | Xм    | Um   |
| 0301     | Азот (IV) оксид (азота диоксид)                                  | 0,0060000     | 0,000000      | 1 | 0,00   | 0,00 | 0,00 | 0,16   | 17,99 | 0,50 |
| 0330     | Сера диоксид (ангидрид сернистый, сера (IV) оксид, сернистый газ | 0,0050000     | 0,000000      | 1 | 0,00   | 0,00 | 0,00 | 0,07   | 17,99 | 0,50 |
| 0337     | Углерод оксид (окись углерода, угарный газ)                      | 0,0860000     | 0,000000      | 1 | 0,00   | 0,00 | 0,00 | 0,12   | 17,99 | 0,50 |
| 2902     | Твердые частицы                                                  | 0,0820000     | 0,000000      | 3 | 0,00   | 0,00 | 0,00 | 5,57   | 8,99  | 0,50 |

|   |    |              |   |   |      |      |      |      |      |       |      |   |   |   |        |        |      |      |
|---|----|--------------|---|---|------|------|------|------|------|-------|------|---|---|---|--------|--------|------|------|
| % | 15 | [0015] Труба | 1 | 1 | 4,40 | 0,15 | 0,01 | 0,50 | 1,29 | 80,00 | 0,00 | - | - | 1 | 375,00 | 414,00 | 0,00 | 0,00 |
|---|----|--------------|---|---|------|------|------|------|------|-------|------|---|---|---|--------|--------|------|------|

| Код в-ва | Наименование вещества                                            | Выброс, (г/с) | Выброс, (т/г) | F | Лето   |      |      | Зима   |       |      |
|----------|------------------------------------------------------------------|---------------|---------------|---|--------|------|------|--------|-------|------|
|          |                                                                  |               |               |   | См/ПДК | Xм   | Um   | См/ПДК | Xм    | Um   |
| 0301     | Азот (IV) оксид (азота диоксид)                                  | 0,0010000     | 0,000000      | 1 | 0,00   | 0,00 | 0,00 | 0,08   | 11,54 | 0,50 |
| 0330     | Сера диоксид (ангидрид сернистый, сера (IV) оксид, сернистый газ | 0,0040000     | 0,000000      | 1 | 0,00   | 0,00 | 0,00 | 0,15   | 11,54 | 0,50 |
| 0337     | Углерод оксид (окись углерода, угарный газ)                      | 0,0220000     | 0,000000      | 1 | 0,00   | 0,00 | 0,00 | 0,08   | 11,54 | 0,50 |
| 2902     | Твердые частицы                                                  | 0,0300000     | 0,000000      | 3 | 0,00   | 0,00 | 0,00 | 5,78   | 5,77  | 0,50 |

|   |    |              |   |   |      |      |      |      |      |       |      |   |   |   |        |        |      |      |
|---|----|--------------|---|---|------|------|------|------|------|-------|------|---|---|---|--------|--------|------|------|
| % | 16 | [0016] Труба | 1 | 1 | 5,20 | 0,20 | 0,02 | 0,50 | 1,29 | 80,00 | 0,00 | - | - | 1 | 412,00 | 128,00 | 0,00 | 0,00 |
|---|----|--------------|---|---|------|------|------|------|------|-------|------|---|---|---|--------|--------|------|------|

| Код в-ва | Наименование вещества                                            | Выброс, (г/с) | Выброс, (т/г) | F | Лето   |      |      | Зима   |       |      |
|----------|------------------------------------------------------------------|---------------|---------------|---|--------|------|------|--------|-------|------|
|          |                                                                  |               |               |   | См/ПДК | Xм   | Um   | См/ПДК | Xм    | Um   |
| 0301     | Азот (IV) оксид (азота диоксид)                                  | 0,0020000     | 0,000000      | 1 | 0,00   | 0,00 | 0,00 | 0,10   | 13,73 | 0,50 |
| 0330     | Сера диоксид (ангидрид сернистый, сера (IV) оксид, сернистый газ | 0,0100000     | 0,000000      | 1 | 0,00   | 0,00 | 0,00 | 0,26   | 13,73 | 0,50 |
| 0337     | Углерод оксид (окись углерода, угарный газ)                      | 0,0490000     | 0,000000      | 1 | 0,00   | 0,00 | 0,00 | 0,13   | 13,73 | 0,50 |
| 2902     | Твердые частицы                                                  | 0,0700000     | 0,000000      | 3 | 0,00   | 0,00 | 0,00 | 9,00   | 6,87  | 0,50 |

|   |    |              |   |   |      |      |      |      |      |   |      |   |   |   |       |      |        |       |
|---|----|--------------|---|---|------|------|------|------|------|---|------|---|---|---|-------|------|--------|-------|
| % | 17 | [0017] Шахта | 1 | 3 | 5,20 | 0,00 | 0,00 | 0,00 | 1,29 | - | 1,00 | - | - | 1 | 10,00 | 9,00 | -20,00 | 81,00 |
|---|----|--------------|---|---|------|------|------|------|------|---|------|---|---|---|-------|------|--------|-------|

| Код в-ва | Наименование вещества | Выброс, (г/с) | Выброс, (т/г) | F | Лето   |      |      | Зима   |       |      |
|----------|-----------------------|---------------|---------------|---|--------|------|------|--------|-------|------|
|          |                       |               |               |   | См/ПДК | Xм   | Um   | См/ПДК | Xм    | Um   |
| 0303     | Аммиак (Азота гидрид) | 0,0310000     | 0,000000      | 1 | 0,00   | 0,00 | 0,00 | 0,48   | 29,64 | 0,50 |
| 0410     | Метан                 | 0,8590000     | 0,000000      | 1 | 0,00   | 0,00 | 0,00 | 0,05   | 29,64 | 0,50 |

|      |                                                    |           |           |   |      |      |      |      |       |      |
|------|----------------------------------------------------|-----------|-----------|---|------|------|------|------|-------|------|
| 1052 | Метилловый спирт                                   | 0,0010000 | 0,0000000 | 1 | 0,00 | 0,00 | 0,00 | 0,00 | 29,64 | 0,50 |
| 1246 | Этилформиат (Муравьиноэтиловый эфир, этилметаноат) | 0,0010000 | 0,0000000 | 1 | 0,00 | 0,00 | 0,00 | 0,15 | 29,64 | 0,50 |
| 2920 | Пыль меховая (шерстяная, пуховая)                  | 0,0060000 | 0,0000000 | 1 | 0,00 | 0,00 | 0,00 | 0,61 | 29,64 | 0,50 |

|   |    |              |   |   |      |      |      |      |      |   |      |   |   |   |       |       |       |        |
|---|----|--------------|---|---|------|------|------|------|------|---|------|---|---|---|-------|-------|-------|--------|
| % | 18 | [0018] Шахта | 1 | 3 | 5,20 | 0,00 | 0,00 | 0,00 | 1,29 | - | 1,00 | - | - | 1 | 81,00 | 37,00 | 52,00 | 109,00 |
|---|----|--------------|---|---|------|------|------|------|------|---|------|---|---|---|-------|-------|-------|--------|

| Код в-ва | Наименование вещества                              | Выброс, (г/с) | Выброс, (т/г) | F | Лето   |      |      | Зима   |       |      |
|----------|----------------------------------------------------|---------------|---------------|---|--------|------|------|--------|-------|------|
|          |                                                    |               |               |   | См/ПДК | Хм   | Um   | См/ПДК | Хм    | Um   |
| 0303     | Аммиак (Азота гидрид)                              | 0,0300000     | 0,0000000     | 1 | 0,00   | 0,00 | 0,00 | 0,46   | 29,64 | 0,50 |
| 0410     | Метан                                              | 0,8220000     | 0,0000000     | 1 | 0,00   | 0,00 | 0,00 | 0,05   | 29,64 | 0,50 |
| 1246     | Этилформиат (Муравьиноэтиловый эфир, этилметаноат) | 0,0010000     | 0,0000000     | 1 | 0,00   | 0,00 | 0,00 | 0,15   | 29,64 | 0,50 |
| 2920     | Пыль меховая (шерстяная, пуховая)                  | 0,0060000     | 0,0000000     | 1 | 0,00   | 0,00 | 0,00 | 0,61   | 29,64 | 0,50 |

|   |    |              |   |   |      |      |      |      |      |   |      |   |   |   |        |       |       |        |
|---|----|--------------|---|---|------|------|------|------|------|---|------|---|---|---|--------|-------|-------|--------|
| % | 19 | [0019] Шахта | 1 | 3 | 5,20 | 0,00 | 0,00 | 0,00 | 1,29 | - | 1,00 | - | - | 1 | 118,00 | 52,00 | 88,00 | 124,00 |
|---|----|--------------|---|---|------|------|------|------|------|---|------|---|---|---|--------|-------|-------|--------|

| Код в-ва | Наименование вещества                              | Выброс, (г/с) | Выброс, (т/г) | F | Лето   |      |      | Зима   |       |      |
|----------|----------------------------------------------------|---------------|---------------|---|--------|------|------|--------|-------|------|
|          |                                                    |               |               |   | См/ПДК | Хм   | Um   | См/ПДК | Хм    | Um   |
| 0303     | Аммиак (Азота гидрид)                              | 0,0280000     | 0,0000000     | 1 | 0,00   | 0,00 | 0,00 | 0,43   | 29,64 | 0,50 |
| 0410     | Метан                                              | 0,7800000     | 0,0000000     | 1 | 0,00   | 0,00 | 0,00 | 0,05   | 29,64 | 0,50 |
| 1246     | Этилформиат (Муравьиноэтиловый эфир, этилметаноат) | 0,0010000     | 0,0000000     | 1 | 0,00   | 0,00 | 0,00 | 0,15   | 29,64 | 0,50 |
| 2920     | Пыль меховая (шерстяная, пуховая)                  | 0,0060000     | 0,0000000     | 1 | 0,00   | 0,00 | 0,00 | 0,61   | 29,64 | 0,50 |

|   |    |              |   |   |      |      |      |      |      |   |      |   |   |   |        |       |        |        |
|---|----|--------------|---|---|------|------|------|------|------|---|------|---|---|---|--------|-------|--------|--------|
| % | 20 | [0020] Шахта | 1 | 3 | 5,20 | 0,00 | 0,00 | 0,00 | 1,29 | - | 1,00 | - | - | 1 | 153,00 | 66,00 | 123,00 | 138,00 |
|---|----|--------------|---|---|------|------|------|------|------|---|------|---|---|---|--------|-------|--------|--------|

| Код в-ва | Наименование вещества                              | Выброс, (г/с) | Выброс, (т/г) | F | Лето   |      |      | Зима   |       |      |
|----------|----------------------------------------------------|---------------|---------------|---|--------|------|------|--------|-------|------|
|          |                                                    |               |               |   | См/ПДК | Хм   | Um   | См/ПДК | Хм    | Um   |
| 0303     | Аммиак (Азота гидрид)                              | 0,0310000     | 0,0000000     | 1 | 0,00   | 0,00 | 0,00 | 0,48   | 29,64 | 0,50 |
| 0410     | Метан                                              | 0,8590000     | 0,0000000     | 1 | 0,00   | 0,00 | 0,00 | 0,05   | 29,64 | 0,50 |
| 1052     | Метилловый спирт                                   | 0,0010000     | 0,0000000     | 1 | 0,00   | 0,00 | 0,00 | 0,00   | 29,64 | 0,50 |
| 1246     | Этилформиат (Муравьиноэтиловый эфир, этилметаноат) | 0,0010000     | 0,0000000     | 1 | 0,00   | 0,00 | 0,00 | 0,15   | 29,64 | 0,50 |
| 2920     | Пыль меховая (шерстяная, пуховая)                  | 0,0060000     | 0,0000000     | 1 | 0,00   | 0,00 | 0,00 | 0,61   | 29,64 | 0,50 |

|   |    |              |   |   |      |      |      |      |      |   |      |   |   |   |        |       |        |        |
|---|----|--------------|---|---|------|------|------|------|------|---|------|---|---|---|--------|-------|--------|--------|
| % | 21 | [0021] Шахта | 1 | 3 | 5,20 | 0,00 | 0,00 | 0,00 | 1,29 | - | 1,00 | - | - | 1 | 188,00 | 80,00 | 158,00 | 153,00 |
|---|----|--------------|---|---|------|------|------|------|------|---|------|---|---|---|--------|-------|--------|--------|

| Код в-ва | Наименование вещества                              | Выброс, (г/с) | Выброс, (т/г) | F | Лето   |      |      | Зима   |       |      |
|----------|----------------------------------------------------|---------------|---------------|---|--------|------|------|--------|-------|------|
|          |                                                    |               |               |   | См/ПДК | Хм   | Um   | См/ПДК | Хм    | Um   |
| 0303     | Аммиак (Азота гидрид)                              | 0,0310000     | 0,0000000     | 1 | 0,00   | 0,00 | 0,00 | 0,48   | 29,64 | 0,50 |
| 0410     | Метан                                              | 0,8590000     | 0,0000000     | 1 | 0,00   | 0,00 | 0,00 | 0,05   | 29,64 | 0,50 |
| 1052     | Метилловый спирт                                   | 0,0010000     | 0,0000000     | 1 | 0,00   | 0,00 | 0,00 | 0,00   | 29,64 | 0,50 |
| 1246     | Этилформиат (Муравьиноэтиловый эфир, этилметаноат) | 0,0010000     | 0,0000000     | 1 | 0,00   | 0,00 | 0,00 | 0,15   | 29,64 | 0,50 |
| 2920     | Пыль меховая (шерстяная, пуховая)                  | 0,0060000     | 0,0000000     | 1 | 0,00   | 0,00 | 0,00 | 0,61   | 29,64 | 0,50 |



|          |    |                                                    |   |   |      |               |               |      |        |      |      |        |       |      |         |        |         |        |
|----------|----|----------------------------------------------------|---|---|------|---------------|---------------|------|--------|------|------|--------|-------|------|---------|--------|---------|--------|
| %        | 22 | [0022] Шахта                                       | 1 | 3 | 5,20 | 0,00          | 0,00          | 0,00 | 1,29   | -    | 1,00 | -      | -     | 1    | -10,00  | 156,00 | -39,00  | 224,00 |
| Код в-ва |    | Наименование вещества                              |   |   |      | Выброс, (г/с) | Выброс, (т/г) | F    | Лето   |      |      | Зима   |       |      |         |        |         |        |
|          |    |                                                    |   |   |      |               |               |      | См/ПДК | Xm   | Um   | См/ПДК | Xm    | Um   |         |        |         |        |
| 0303     |    | Аммиак (Азота гидрид)                              |   |   |      | 0,0160000     | 0,000000      | 1    | 0,00   | 0,00 | 0,00 | 0,25   | 29,64 | 0,50 |         |        |         |        |
| 0410     |    | Метан                                              |   |   |      | 0,4450000     | 0,000000      | 1    | 0,00   | 0,00 | 0,00 | 0,03   | 29,64 | 0,50 |         |        |         |        |
| 1246     |    | Этилформиат (Муравьиноэтиловый эфир, этилметаноат) |   |   |      | 0,0010000     | 0,000000      | 1    | 0,00   | 0,00 | 0,00 | 0,15   | 29,64 | 0,50 |         |        |         |        |
| 2920     |    | Пыль меховая (шерстяная, пуховая)                  |   |   |      | 0,0030000     | 0,000000      | 1    | 0,00   | 0,00 | 0,00 | 0,31   | 29,64 | 0,50 |         |        |         |        |
| %        | 23 | [0023] Шахта                                       | 1 | 3 | 5,20 | 0,00          | 0,00          | 0,00 | 1,29   | -    | 1,00 | -      | -     | 1    | 25,00   | 170,00 | -3,00   | 239,00 |
| Код в-ва |    | Наименование вещества                              |   |   |      | Выброс, (г/с) | Выброс, (т/г) | F    | Лето   |      |      | Зима   |       |      |         |        |         |        |
|          |    |                                                    |   |   |      |               |               |      | См/ПДК | Xm   | Um   | См/ПДК | Xm    | Um   |         |        |         |        |
| 0303     |    | Аммиак (Азота гидрид)                              |   |   |      | 0,0320000     | 0,000000      | 1    | 0,00   | 0,00 | 0,00 | 0,49   | 29,64 | 0,50 |         |        |         |        |
| 0410     |    | Метан                                              |   |   |      | 0,8740000     | 0,000000      | 1    | 0,00   | 0,00 | 0,00 | 0,05   | 29,64 | 0,50 |         |        |         |        |
| 1052     |    | Метилвый спирт                                     |   |   |      | 0,0010000     | 0,000000      | 1    | 0,00   | 0,00 | 0,00 | 0,00   | 29,64 | 0,50 |         |        |         |        |
| 1246     |    | Этилформиат (Муравьиноэтиловый эфир, этилметаноат) |   |   |      | 0,0010000     | 0,000000      | 1    | 0,00   | 0,00 | 0,00 | 0,15   | 29,64 | 0,50 |         |        |         |        |
| 2920     |    | Пыль меховая (шерстяная, пуховая)                  |   |   |      | 0,0060000     | 0,000000      | 1    | 0,00   | 0,00 | 0,00 | 0,61   | 29,64 | 0,50 |         |        |         |        |
| %        | 24 | [0024] Шахта                                       | 1 | 3 | 5,20 | 0,00          | 0,00          | 0,00 | 1,29   | -    | 1,00 | -      | -     | 1    | 61,00   | 185,00 | 32,00   | 253,00 |
| Код в-ва |    | Наименование вещества                              |   |   |      | Выброс, (г/с) | Выброс, (т/г) | F    | Лето   |      |      | Зима   |       |      |         |        |         |        |
|          |    |                                                    |   |   |      |               |               |      | См/ПДК | Xm   | Um   | См/ПДК | Xm    | Um   |         |        |         |        |
| 0303     |    | Аммиак (Азота гидрид)                              |   |   |      | 0,0300000     | 0,000000      | 1    | 0,00   | 0,00 | 0,00 | 0,46   | 29,64 | 0,50 |         |        |         |        |
| 0410     |    | Метан                                              |   |   |      | 0,8220000     | 0,000000      | 1    | 0,00   | 0,00 | 0,00 | 0,05   | 29,64 | 0,50 |         |        |         |        |
| 1246     |    | Этилформиат (Муравьиноэтиловый эфир, этилметаноат) |   |   |      | 0,0010000     | 0,000000      | 1    | 0,00   | 0,00 | 0,00 | 0,15   | 29,64 | 0,50 |         |        |         |        |
| 2920     |    | Пыль меховая (шерстяная, пуховая)                  |   |   |      | 0,0060000     | 0,000000      | 1    | 0,00   | 0,00 | 0,00 | 0,61   | 29,64 | 0,50 |         |        |         |        |
| %        | 25 | [0025] Шахта                                       | 1 | 3 | 5,20 | 0,00          | 0,00          | 0,00 | 1,29   | -    | 1,00 | -      | -     | 1    | 95,00   | 199,00 | 67,00   | 268,00 |
| Код в-ва |    | Наименование вещества                              |   |   |      | Выброс, (г/с) | Выброс, (т/г) | F    | Лето   |      |      | Зима   |       |      |         |        |         |        |
|          |    |                                                    |   |   |      |               |               |      | См/ПДК | Xm   | Um   | См/ПДК | Xm    | Um   |         |        |         |        |
| 0303     |    | Аммиак (Азота гидрид)                              |   |   |      | 0,0280000     | 0,000000      | 1    | 0,00   | 0,00 | 0,00 | 0,43   | 29,64 | 0,50 |         |        |         |        |
| 0410     |    | Метан                                              |   |   |      | 0,7800000     | 0,000000      | 1    | 0,00   | 0,00 | 0,00 | 0,05   | 29,64 | 0,50 |         |        |         |        |
| 1246     |    | Этилформиат (Муравьиноэтиловый эфир, этилметаноат) |   |   |      | 0,0010000     | 0,000000      | 1    | 0,00   | 0,00 | 0,00 | 0,15   | 29,64 | 0,50 |         |        |         |        |
| 2920     |    | Пыль меховая (шерстяная, пуховая)                  |   |   |      | 0,0060000     | 0,000000      | 1    | 0,00   | 0,00 | 0,00 | 0,61   | 29,64 | 0,50 |         |        |         |        |
| %        | 26 | [0026] Шахта                                       | 1 | 3 | 5,00 | 0,00          | 0,00          | 0,00 | 1,29   | -    | 1,00 | -      | -     | 1    | -101,00 | 263,00 | -130,00 | 335,00 |
| Код в-ва |    | Наименование вещества                              |   |   |      | Выброс, (г/с) | Выброс, (т/г) | F    | Лето   |      |      | Зима   |       |      |         |        |         |        |
|          |    |                                                    |   |   |      |               |               |      | См/ПДК | Xm   | Um   | См/ПДК | Xm    | Um   |         |        |         |        |
| 0303     |    | Аммиак (Азота гидрид)                              |   |   |      | 0,0290000     | 0,000000      | 1    | 0,00   | 0,00 | 0,00 | 0,49   | 28,50 | 0,50 |         |        |         |        |

|      |                                                    |           |          |   |      |      |      |      |       |      |
|------|----------------------------------------------------|-----------|----------|---|------|------|------|------|-------|------|
| 0410 | Метан                                              | 0,8130000 | 0,000000 | 1 | 0,00 | 0,00 | 0,00 | 0,05 | 28,50 | 0,50 |
| 1246 | Этилформиат (Муравьиноэтиловый эфир, этилметаноат) | 0,0010000 | 0,000000 | 1 | 0,00 | 0,00 | 0,00 | 0,17 | 28,50 | 0,50 |
| 2920 | Пыль меховая (шерстяная, пуховая)                  | 0,0060000 | 0,000000 | 1 | 0,00 | 0,00 | 0,00 | 0,67 | 28,50 | 0,50 |

|   |    |              |   |   |      |      |      |      |      |   |      |   |   |   |        |        |        |        |
|---|----|--------------|---|---|------|------|------|------|------|---|------|---|---|---|--------|--------|--------|--------|
| % | 27 | [0027] Шахта | 1 | 3 | 5,20 | 0,00 | 0,00 | 0,00 | 1,29 | - | 1,00 | - | - | 1 | -67,00 | 277,00 | -97,00 | 349,00 |
|---|----|--------------|---|---|------|------|------|------|------|---|------|---|---|---|--------|--------|--------|--------|

| Код в-ва | Наименование вещества                              | Выброс, (г/с) | Выброс, (т/г) | F | Лето   |      |      | Зима   |       |      |
|----------|----------------------------------------------------|---------------|---------------|---|--------|------|------|--------|-------|------|
|          |                                                    |               |               |   | См/ПДК | Xm   | Um   | См/ПДК | Xm    | Um   |
| 0303     | Аммиак (Азота гидрид)                              | 0,0310000     | 0,000000      | 1 | 0,00   | 0,00 | 0,00 | 0,48   | 29,64 | 0,50 |
| 0410     | Метан                                              | 0,8590000     | 0,000000      | 1 | 0,00   | 0,00 | 0,00 | 0,05   | 29,64 | 0,50 |
| 1052     | Метиловый спирт                                    | 0,0010000     | 0,000000      | 1 | 0,00   | 0,00 | 0,00 | 0,00   | 29,64 | 0,50 |
| 1246     | Этилформиат (Муравьиноэтиловый эфир, этилметаноат) | 0,0010000     | 0,000000      | 1 | 0,00   | 0,00 | 0,00 | 0,15   | 29,64 | 0,50 |
| 2920     | Пыль меховая (шерстяная, пуховая)                  | 0,0060000     | 0,000000      | 1 | 0,00   | 0,00 | 0,00 | 0,61   | 29,64 | 0,50 |

|   |    |              |   |   |      |      |      |      |      |   |      |   |   |   |        |        |        |        |
|---|----|--------------|---|---|------|------|------|------|------|---|------|---|---|---|--------|--------|--------|--------|
| % | 28 | [0028] Шахта | 1 | 3 | 5,20 | 0,00 | 0,00 | 0,00 | 1,29 | - | 1,00 | - | - | 1 | -33,00 | 291,00 | -63,00 | 363,00 |
|---|----|--------------|---|---|------|------|------|------|------|---|------|---|---|---|--------|--------|--------|--------|

| Код в-ва | Наименование вещества                              | Выброс, (г/с) | Выброс, (т/г) | F | Лето   |      |      | Зима   |       |      |
|----------|----------------------------------------------------|---------------|---------------|---|--------|------|------|--------|-------|------|
|          |                                                    |               |               |   | См/ПДК | Xm   | Um   | См/ПДК | Xm    | Um   |
| 0303     | Аммиак (Азота гидрид)                              | 0,0280000     | 0,000000      | 1 | 0,00   | 0,00 | 0,00 | 0,43   | 29,64 | 0,50 |
| 0410     | Метан                                              | 0,7800000     | 0,000000      | 1 | 0,00   | 0,00 | 0,00 | 0,05   | 29,64 | 0,50 |
| 1246     | Этилформиат (Муравьиноэтиловый эфир, этилметаноат) | 0,0010000     | 0,000000      | 1 | 0,00   | 0,00 | 0,00 | 0,15   | 29,64 | 0,50 |
| 2920     | Пыль меховая (шерстяная, пуховая)                  | 0,0060000     | 0,000000      | 1 | 0,00   | 0,00 | 0,00 | 0,61   | 29,64 | 0,50 |

|   |    |              |   |   |      |      |      |      |      |   |      |   |   |   |        |        |        |        |
|---|----|--------------|---|---|------|------|------|------|------|---|------|---|---|---|--------|--------|--------|--------|
| % | 29 | [0029] Шахта | 1 | 3 | 5,20 | 0,00 | 0,00 | 0,00 | 1,29 | - | 1,00 | - | - | 1 | 378,00 | 163,00 | 335,00 | 267,00 |
|---|----|--------------|---|---|------|------|------|------|------|---|------|---|---|---|--------|--------|--------|--------|

| Код в-ва | Наименование вещества                                       | Выброс, (г/с) | Выброс, (т/г) | F | Лето   |      |      | Зима   |       |      |
|----------|-------------------------------------------------------------|---------------|---------------|---|--------|------|------|--------|-------|------|
|          |                                                             |               |               |   | См/ПДК | Xm   | Um   | См/ПДК | Xm    | Um   |
| 0303     | Аммиак (Азота гидрид)                                       | 0,0450000     | 0,000000      | 1 | 0,00   | 0,00 | 0,00 | 0,69   | 29,64 | 0,50 |
| 0410     | Метан                                                       | 1,2450000     | 0,000000      | 1 | 0,00   | 0,00 | 0,00 | 0,08   | 29,64 | 0,50 |
| 1052     | Метиловый спирт                                             | 0,0010000     | 0,000000      | 1 | 0,00   | 0,00 | 0,00 | 0,00   | 29,64 | 0,50 |
| 1246     | Этилформиат (Муравьиноэтиловый эфир, этилметаноат)          | 0,0010000     | 0,000000      | 1 | 0,00   | 0,00 | 0,00 | 0,15   | 29,64 | 0,50 |
| 1707     | Диметилсульфид (Метилсульфид; тиобис(метан); метантиометан) | 0,0010000     | 0,000000      | 1 | 0,00   | 0,00 | 0,00 | 0,04   | 29,64 | 0,50 |
| 2920     | Пыль меховая (шерстяная, пуховая)                           | 0,0090000     | 0,000000      | 1 | 0,00   | 0,00 | 0,00 | 0,92   | 29,64 | 0,50 |

|   |    |              |   |   |      |      |      |      |      |   |      |   |   |   |        |        |        |        |
|---|----|--------------|---|---|------|------|------|------|------|---|------|---|---|---|--------|--------|--------|--------|
| % | 30 | [0030] Шахта | 1 | 3 | 5,20 | 0,00 | 0,00 | 0,00 | 1,29 | - | 1,00 | - | - | 1 | 417,00 | 179,00 | 374,00 | 283,00 |
|---|----|--------------|---|---|------|------|------|------|------|---|------|---|---|---|--------|--------|--------|--------|

| Код в-ва | Наименование вещества | Выброс, (г/с) | Выброс, (т/г) | F | Лето   |      |      | Зима   |       |      |
|----------|-----------------------|---------------|---------------|---|--------|------|------|--------|-------|------|
|          |                       |               |               |   | См/ПДК | Xm   | Um   | См/ПДК | Xm    | Um   |
| 0303     | Аммиак (Азота гидрид) | 0,0650000     | 0,000000      | 1 | 0,00   | 0,00 | 0,00 | 1,00   | 29,64 | 0,50 |
| 0410     | Метан                 | 1,8040000     | 0,000000      | 1 | 0,00   | 0,00 | 0,00 | 0,11   | 29,64 | 0,50 |

|      |                                                             |              |          |   |      |      |      |      |       |      |      |   |   |   |        |        |        |        |
|------|-------------------------------------------------------------|--------------|----------|---|------|------|------|------|-------|------|------|---|---|---|--------|--------|--------|--------|
| 1052 | Метилловый спирт                                            | 0,0010000    | 0,000000 | 1 | 0,00 | 0,00 | 0,00 | 0,00 | 29,64 | 0,50 |      |   |   |   |        |        |        |        |
| 1246 | Этилформиат (Муравьиноэтиловый эфир, этилметаноат)          | 0,0010000    | 0,000000 | 1 | 0,00 | 0,00 | 0,00 | 0,15 | 29,64 | 0,50 |      |   |   |   |        |        |        |        |
| 1314 | Пропаналь (Пропиональдегид, метилацетальдегид)              | 0,0010000    | 0,000000 | 1 | 0,00 | 0,00 | 0,00 | 0,31 | 29,64 | 0,50 |      |   |   |   |        |        |        |        |
| 1531 | Гексановая кислота (Капроновая кислота)                     | 0,0010000    | 0,000000 | 1 | 0,00 | 0,00 | 0,00 | 0,31 | 29,64 | 0,50 |      |   |   |   |        |        |        |        |
| 1707 | Диметилсульфид (Метилсульфид; тиобис(метан); метантиометан) | 0,0010000    | 0,000000 | 1 | 0,00 | 0,00 | 0,00 | 0,04 | 29,64 | 0,50 |      |   |   |   |        |        |        |        |
| 2920 | Пыль меховая (шерстяная, пуховая)                           | 0,0130000    | 0,000000 | 1 | 0,00 | 0,00 | 0,00 | 1,33 | 29,64 | 0,50 |      |   |   |   |        |        |        |        |
| %    | 31                                                          | [0031] Шахта | 1        | 3 | 5,20 | 0,00 | 0,00 | 0,00 | 1,29  | -    | 1,00 | - | - | 1 | 520,00 | 220,00 | 447,00 | 324,00 |

| Код в-ва |    |                       |  |  |   |   | Наименование вещества                              |      |      |      | Выброс, (г/с) | Выброс, (т/г) | F    | Лето   |      |      | Зима    |        |      |      |
|----------|----|-----------------------|--|--|---|---|----------------------------------------------------|------|------|------|---------------|---------------|------|--------|------|------|---------|--------|------|------|
|          |    |                       |  |  |   |   |                                                    |      |      |      |               |               |      | См/ПДК | Xm   | Um   | См/ПДК  | Xm     | Um   |      |
| 0303     |    |                       |  |  |   |   | Аммиак (Азота гидрид)                              |      |      |      | 0,0240000     | 0,000000      | 1    | 0,00   | 0,00 | 0,00 | 0,37    | 29,64  | 0,50 |      |
| 0410     |    |                       |  |  |   |   | Метан                                              |      |      |      | 0,6530000     | 0,000000      | 1    | 0,00   | 0,00 | 0,00 | 0,04    | 29,64  | 0,50 |      |
| 1246     |    |                       |  |  |   |   | Этилформиат (Муравьиноэтиловый эфир, этилметаноат) |      |      |      | 0,0010000     | 0,000000      | 1    | 0,00   | 0,00 | 0,00 | 0,15    | 29,64  | 0,50 |      |
| 2920     |    |                       |  |  |   |   | Пыль меховая (шерстяная, пуховая)                  |      |      |      | 0,0050000     | 0,000000      | 1    | 0,00   | 0,00 | 0,00 | 0,51    | 29,64  | 0,50 |      |
| %        | 37 | [0037] Новый источник |  |  | 1 | 1 | 5,20                                               | 0,18 | 0,01 | 0,50 | 1,29          | 20,00         | 0,00 | -      | -    | 1    | -157,00 | 438,00 | 0,00 | 0,00 |

| Код в-ва |    |                                             |  |  |   | Наименование вещества |      |          |      | Выброс, (г/с) |      | Выброс, (т/г) |      | F    |   | Лето   |        |        |         | Зима   |  |      |    |
|----------|----|---------------------------------------------|--|--|---|-----------------------|------|----------|------|---------------|------|---------------|------|------|---|--------|--------|--------|---------|--------|--|------|----|
|          |    |                                             |  |  |   |                       |      |          |      |               |      |               |      |      |   | См/ПДК |        | Xm     | Um      | См/ПДК |  | Xm   | Um |
| 0301     |    | Азот (IV) оксид (азота диоксид)             |  |  |   | 0,0030000             |      | 0,000000 |      | 1             |      | 0,00          |      | 0,00 |   | 0,00   |        | 0,16   |         | 13,65  |  | 0,50 |    |
| 0337     |    | Углерод оксид (окись углерода, угарный газ) |  |  |   | 0,0060000             |      | 0,000000 |      | 1             |      | 0,00          |      | 0,00 |   | 0,00   |        | 0,02   |         | 13,65  |  | 0,50 |    |
| %        | 38 | [0038] Шахта                                |  |  | 1 | 3                     | 5,50 | 0,00     | 0,00 | 0,00          | 1,29 | -             | 1,00 | -    | - | 1      | -92,00 | 451,00 | -118,00 | 504,00 |  |      |    |

| Код в-ва |    |                           |  |  |  |   | Наименование вещества                              |      |      |      | Выброс, (г/с) | Выброс, (т/г) | F | Лето   |      |      | Зима   |         |        |         |        |
|----------|----|---------------------------|--|--|--|---|----------------------------------------------------|------|------|------|---------------|---------------|---|--------|------|------|--------|---------|--------|---------|--------|
|          |    |                           |  |  |  |   |                                                    |      |      |      |               |               |   | См/ПДК | Xm   | Um   | См/ПДК | Xm      | Um     |         |        |
| 0303     |    |                           |  |  |  |   | Аммиак (Азота гидрид)                              |      |      |      | 0,0020000     | 0,000000      | 1 | 0,00   | 0,00 | 0,00 | 0,03   | 31,35   | 0,50   |         |        |
| 0410     |    |                           |  |  |  |   | Метан                                              |      |      |      | 0,0440000     | 0,000000      | 1 | 0,00   | 0,00 | 0,00 | 0,00   | 31,35   | 0,50   |         |        |
| 1246     |    |                           |  |  |  |   | Этилформиат (Муравьиноэтиловый эфир, этилметаноат) |      |      |      | 0,0010000     | 0,000000      | 1 | 0,00   | 0,00 | 0,00 | 0,13   | 31,35   | 0,50   |         |        |
| 2920     |    |                           |  |  |  |   | Пыль меховая (шерстяная, пуховая)                  |      |      |      | 0,0010000     | 0,000000      | 1 | 0,00   | 0,00 | 0,00 | 0,09   | 31,35   | 0,50   |         |        |
| %        | 39 | [0039] Аэрационный фонарь |  |  |  | 1 | 3                                                  | 5,20 | 0,00 | 0,00 | 0,00          | 1,29          | - | 1,00   | -    | -    | 1      | -125,00 | 416,00 | -154,00 | 488,00 |

| Код в-ва | Наименование вещества                              | Выброс, (г/с) | Выброс, (т/г) | F | Лето   |      |      | Зима   |       |      |
|----------|----------------------------------------------------|---------------|---------------|---|--------|------|------|--------|-------|------|
|          |                                                    |               |               |   | См/ПДК | Xm   | Um   | См/ПДК | Xm    | Um   |
| 0303     | Аммиак (Азота гидрид)                              | 0,0480000     | 0,000000      | 1 | 0,00   | 0,00 | 0,00 | 0,74   | 29,64 | 0,50 |
| 0410     | Метан                                              | 0,8680000     | 0,000000      | 1 | 0,00   | 0,00 | 0,00 | 0,05   | 29,64 | 0,50 |
| 1246     | Этилформиат (Муравьиноэтиловый эфир, этилметаноат) | 0,0010000     | 0,000000      | 1 | 0,00   | 0,00 | 0,00 | 0,15   | 29,64 | 0,50 |
| 2920     | Пыль меховая (шерстяная, пуховая)                  | 0,0040000     | 0,000000      | 1 | 0,00   | 0,00 | 0,00 | 0,41   | 29,64 | 0,50 |



|   |    |                           |   |   |      |      |      |      |      |   |      |   |   |   |         |        |         |        |
|---|----|---------------------------|---|---|------|------|------|------|------|---|------|---|---|---|---------|--------|---------|--------|
| % | 40 | [0040] Аэрационный фонарь | 1 | 3 | 5,20 | 0,00 | 0,00 | 0,00 | 1,29 | - | 1,00 | - | - | 1 | -159,00 | 400,00 | -189,00 | 471,00 |
|---|----|---------------------------|---|---|------|------|------|------|------|---|------|---|---|---|---------|--------|---------|--------|

| Код в-ва | Наименование вещества                              | Выброс, (г/с) | Выброс, (т/г) | F | Лето   |      |      | Зима   |       |      |
|----------|----------------------------------------------------|---------------|---------------|---|--------|------|------|--------|-------|------|
|          |                                                    |               |               |   | См/ПДК | Xм   | Um   | См/ПДК | Xм    | Um   |
| 0303     | Аммиак (Азота гидрид)                              | 0,0480000     | 0,000000      | 1 | 0,00   | 0,00 | 0,00 | 0,74   | 29,64 | 0,50 |
| 0410     | Метан                                              | 0,8680000     | 0,000000      | 1 | 0,00   | 0,00 | 0,00 | 0,05   | 29,64 | 0,50 |
| 1246     | Этилформиат (Муравьиноэтиловый эфир, этилметаноат) | 0,0010000     | 0,000000      | 1 | 0,00   | 0,00 | 0,00 | 0,15   | 29,64 | 0,50 |
| 2920     | Пыль меховая (шерстяная, пуховая)                  | 0,0040000     | 0,000000      | 1 | 0,00   | 0,00 | 0,00 | 0,41   | 29,64 | 0,50 |

|   |      |                                |   |   |      |      |      |      |      |   |      |   |   |   |         |        |         |        |
|---|------|--------------------------------|---|---|------|------|------|------|------|---|------|---|---|---|---------|--------|---------|--------|
| % | 6001 | [6001] Площадка маневрирования | 1 | 3 | 2,00 | 0,00 | 0,00 | 0,00 | 1,29 | - | 5,00 | - | - | 1 | -235,00 | 338,00 | -228,00 | 340,00 |
|---|------|--------------------------------|---|---|------|------|------|------|------|---|------|---|---|---|---------|--------|---------|--------|

| Код в-ва | Наименование вещества                                            | Выброс, (г/с) | Выброс, (т/г) | F | Лето   |      |      | Зима   |       |      |
|----------|------------------------------------------------------------------|---------------|---------------|---|--------|------|------|--------|-------|------|
|          |                                                                  |               |               |   | См/ПДК | Xм   | Um   | См/ПДК | Xм    | Um   |
| 0301     | Азот (IV) оксид (азота диоксид)                                  | 0,0010000     | 0,000000      | 1 | 0,00   | 0,00 | 0,00 | 0,11   | 11,40 | 0,50 |
| 0328     | Углерод черный (сажа)                                            | 0,0000000     | 0,000000      | 3 | 0,00   | 0,00 | 0,00 | 0,00   | 5,70  | 0,50 |
| 0330     | Сера диоксид (ангидрид сернистый, сера (IV) оксид, сернистый газ | 0,0000000     | 0,000000      | 1 | 0,00   | 0,00 | 0,00 | 0,00   | 11,40 | 0,50 |
| 0337     | Углерод оксид (окись углерода, угарный газ)                      | 0,0030000     | 0,000000      | 1 | 0,00   | 0,00 | 0,00 | 0,02   | 11,40 | 0,50 |
| 2754     | Углеводороды предельные алифатического ряда C11 - C19            | 0,0010000     | 0,000000      | 1 | 0,00   | 0,00 | 0,00 | 0,03   | 11,40 | 0,50 |

|   |      |                                     |   |   |      |      |      |      |      |   |       |   |   |   |         |        |         |        |
|---|------|-------------------------------------|---|---|------|------|------|------|------|---|-------|---|---|---|---------|--------|---------|--------|
| % | 6002 | [6002] Автостоянка на 3 машиноместа | 1 | 3 | 2,00 | 0,00 | 0,00 | 0,00 | 1,29 | - | 20,00 | - | - | 1 | -298,00 | 358,00 | -230,00 | 386,00 |
|---|------|-------------------------------------|---|---|------|------|------|------|------|---|-------|---|---|---|---------|--------|---------|--------|

| Код в-ва | Наименование вещества                                            | Выброс, (г/с) | Выброс, (т/г) | F | Лето   |      |      | Зима   |       |      |
|----------|------------------------------------------------------------------|---------------|---------------|---|--------|------|------|--------|-------|------|
|          |                                                                  |               |               |   | См/ПДК | Xм   | Um   | См/ПДК | Xм    | Um   |
| 0301     | Азот (IV) оксид (азота диоксид)                                  | 0,0000000     | 0,000000      | 1 | 0,00   | 0,00 | 0,00 | 0,00   | 11,40 | 0,50 |
| 0330     | Сера диоксид (ангидрид сернистый, сера (IV) оксид, сернистый газ | 0,0000000     | 0,000000      | 1 | 0,00   | 0,00 | 0,00 | 0,00   | 11,40 | 0,50 |
| 0337     | Углерод оксид (окись углерода, угарный газ)                      | 0,0200000     | 0,000000      | 1 | 0,00   | 0,00 | 0,00 | 0,11   | 11,40 | 0,50 |
| 0401     | Углеводороды предельные алифатического ряда C1 - C10             | 0,0010000     | 0,000000      | 1 | 0,00   | 0,00 | 0,00 | 0,00   | 11,40 | 0,50 |
| 2754     | Углеводороды предельные алифатического ряда C11 - C19            | 0,0000000     | 0,000000      | 1 | 0,00   | 0,00 | 0,00 | 0,00   | 11,40 | 0,50 |

|   |      |                                 |   |   |      |      |      |      |      |   |       |   |   |   |         |        |         |        |
|---|------|---------------------------------|---|---|------|------|------|------|------|---|-------|---|---|---|---------|--------|---------|--------|
| % | 6003 | [6003] Площадка хранения навоза | 1 | 3 | 2,00 | 0,00 | 0,00 | 0,00 | 1,29 | - | 18,00 | - | - | 1 | -290,00 | 339,00 | -260,00 | 351,00 |
|---|------|---------------------------------|---|---|------|------|------|------|------|---|-------|---|---|---|---------|--------|---------|--------|

| Код в-ва | Наименование вещества | Выброс, (г/с) | Выброс, (т/г) | F | Лето   |      |      | Зима   |       |      |
|----------|-----------------------|---------------|---------------|---|--------|------|------|--------|-------|------|
|          |                       |               |               |   | См/ПДК | Xм   | Um   | См/ПДК | Xм    | Um   |
| 0303     | Аммиак (Азота гидрид) | 0,0000000     | 0,000000      | 1 | 0,00   | 0,00 | 0,00 | 0,00   | 11,40 | 0,50 |
| 0410     | Метан                 | 0,3440000     | 0,000000      | 1 | 0,00   | 0,00 | 0,00 | 0,20   | 11,40 | 0,50 |

|   |      |                         |   |   |      |      |      |      |      |   |      |   |   |   |        |       |        |       |
|---|------|-------------------------|---|---|------|------|------|------|------|---|------|---|---|---|--------|-------|--------|-------|
| % | 6027 | [6027] Неорганизованный | 1 | 3 | 2,00 | 0,00 | 0,00 | 0,00 | 1,29 | - | 6,00 | - | - | 1 | -37,00 | 89,00 | -15,00 | 98,00 |
|---|------|-------------------------|---|---|------|------|------|------|------|---|------|---|---|---|--------|-------|--------|-------|

| Код в-ва | Наименование вещества | Выброс, (г/с) | Выброс, (т/г) | F | Лето   |    |    | Зима   |    |    |
|----------|-----------------------|---------------|---------------|---|--------|----|----|--------|----|----|
|          |                       |               |               |   | См/ПДК | Xм | Um | См/ПДК | Xм | Um |

|          |      
|----------|------|-------------------------|--|--|--|---------------|---|---------------|------|------|------|--------|---|------|---|------|------|--------|--------|--------|--------|------|--|
| 0410     |      | Метан                   |  |  |  | 0,3440000     |   | 0,000000      |      | 1    |      | 0,00   |   | 0,00 |   | 0,20 |      | 11,40  |        | 0,50   |        |      |  |
| %        | 6028 | [6028] Неорганизованный |  |  |  | 1             | 3 | 2,00          | 0,00 | 0,00 | 0,00 | 1,29   | - | 6,00 | - | -    | 1    | 35,00  | 117,00 | 57,00  | 126,00 |      |  |
| Код в-ва |      | Наименование вещества   |  |  |  | Выброс, (г/с) |   | Выброс, (т/г) |      | F    |      | Лето   |   |      |   |      | Зима |        |        |        |        |      |  |
|          |      |                         |  |  |  |               |   |               |      |      |      | См/ПДК |   | Хм   |   | Um   |      | См/ПДК |        | Хм     |        | Um   |  |
| 0410     |      | Метан                   |  |  |  | 0,3290000     |   | 0,000000      |      | 1    |      | 0,00   |   | 0,00 |   | 0,00 |      | 0,19   |        | 11,40  |        | 0,50 |  |
| %        | 6029 | [6029] Неорганизованный |  |  |  | 1             | 3 | 2,00          | 0,00 | 0,00 | 0,00 | 1,29   | - | 6,00 | - | -    | 1    | 72,00  | 132,00 | 94,00  | 141,00 |      |  |
| Код в-ва |      | Наименование вещества   |  |  |  | Выброс, (г/с) |   | Выброс, (т/г) |      | F    |      | Лето   |   |      |   |      | Зима |        |        |        |        |      |  |
|          |      |                         |  |  |  |               |   |               |      |      |      | См/ПДК |   | Хм   |   | Um   |      | См/ПДК |        | Хм     |        | Um   |  |
| 0410     |      | Метан                   |  |  |  | 0,3120000     |   | 0,000000      |      | 1    |      | 0,00   |   | 0,00 |   | 0,00 |      | 0,18   |        | 11,40  |        | 0,50 |  |
| %        | 6030 | [6030] Неорганизованный |  |  |  | 1             | 3 | 2,00          | 0,00 | 0,00 | 0,00 | 1,29   | - | 6,00 | - | -    | 1    | 107,00 | 146,00 | 129,00 | 155,00 |      |  |
| Код в-ва |      | Наименование вещества   |  |  |  | Выброс, (г/с) |   | Выброс, (т/г) |      | F    |      | Лето   |   |      |   |      | Зима |        |        |        |        |      |  |
|          |      |                         |  |  |  |               |   |               |      |      |      | См/ПДК |   | Хм   |   | Um   |      | См/ПДК |        | Хм     |        | Um   |  |
| 0410     |      | Метан                   |  |  |  | 0,3410000     |   | 0,000000      |      | 1    |      | 0,00   |   | 0,00 |   | 0,00 |      | 0,19   |        | 11,40  |        | 0,50 |  |
| %        | 6031 | [6031] Неорганизованный |  |  |  | 1             | 3 | 2,00          | 0,00 | 0,00 | 0,00 | 1,29   | - | 6,00 | - | -    | 1    | 142,00 | 160,00 | 164,00 | 169,00 |      |  |
| Код в-ва |      | Наименование вещества   |  |  |  | Выброс, (г/с) |   | Выброс, (т/г) |      | F    |      | Лето   |   |      |   |      | Зима |        |        |        |        |      |  |
|          |      |                         |  |  |  |               |   |               |      |      |      | См/ПДК |   | Хм   |   | Um   |      | См/ПДК |        | Хм     |        | Um   |  |
| 0410     |      | Метан                   |  |  |  | 0,3440000     |   | 0,000000      |      | 1    |      | 0,00   |   | 0,00 |   | 0,00 |      | 0,20   |        | 11,40  |        | 0,50 |  |
| %        | 6032 | [6032] Неорганизованный |  |  |  | 1             | 3 | 2,00          | 0,00 | 0,00 | 0,00 | 1,29   | - | 6,00 | - | -    | 1    | 142,00 | 160,00 | 164,00 | 169,00 |      |  |
| Код в-ва |      | Наименование вещества   |  |  |  | Выброс, (г/с) |   | Выброс, (т/г) |      | F    |      | Лето   |   |      |   |      | Зима |        |        |        |        |      |  |
|          |      |                         |  |  |  |               |   |               |      |      |      | См/ПДК |   | Хм   |   | Um   |      | См/ПДК |        | Хм     |        | Um   |  |
| 0410     |      | Метан                   |  |  |  | 0,1780000     |   | 0,000000      |      | 1    |      | 0,00   |   | 0,00 |   | 0,00 |      | 0,10   |        | 11,40  |        | 0,50 |  |
| %        | 6033 | [6033] Неорганизованный |  |  |  | 1             | 3 | 2,00          | 0,00 | 0,00 | 0,00 | 1,29   | - | 6,00 | - | -    | 1    | -20,00 | 246,00 | 3,00   | 255,00 |      |  |
| Код в-ва |      | Наименование вещества   |  |  |  | Выброс, (г/с) |   | Выброс, (т/г) |      | F    |      | Лето   |   |      |   |      | Зима |        |        |        |        |      |  |
|          |      |                         |  |  |  |               |   |               |      |      |      | См/ПДК |   | Хм   |   | Um   |      | См/ПДК |        | Хм     |        | Um   |  |
| 0410     |      | Метан                   |  |  |  | 0,3490000     |   | 0,000000      |      | 1    |      | 0,00   |   | 0,00 |   | 0,00 |      | 0,20   |        | 11,40  |        | 0,50 |  |
| %        | 6034 | [6034] Неорганизованный |  |  |  | 1             | 3 | 2,00          | 0,00 | 0,00 | 0,00 | 1,29   | - | 6,00 | - | -    | 1    | 16,00  | 261,00 | 38,00  | 270,00 |      |  |
| Код в-ва |      | Наименование вещества   |  |  |  | Выброс, (г/с) |   | Выброс, (т/г) |      | F    |      | Лето   |   |      |   |      | Зима |        |        |        |        |      |  |
|          |      |                         |  |  |  |               |   |               |      |      |      | См/ПДК |   | Хм   |   | Um   |      | См/ПДК |        | Хм     |        | Um   |  |
| 0410     |      | Метан                   |  |  |  | 0,3300000     |   | 0,000000      |      | 1    |      | 0,00   |   | 0,00 |   | 0,00 |      | 0,19   |        | 11,40  |        | 0,50 |  |
| %        | 6035 | [6035] Неорганизованный |  |  |  | 1             | 3 | 2,00          | 0,00 | 0,00 | 0,00 | 1,29   | - | 6,00 | - | -    | 1    | 50,00  | 275,00 | 73,00  | 284,00 |      |  |
| Код в-ва |      | Наименование вещества   |  |  |  | Выброс, (г/с) |   | Выброс, (т/г) |      | F    |      | Лето   |   |      |   |      | Зима |        |        |        |        |      |  |
|          |      |                         |  |  |  |               |   |               |      |      |      | См/ПДК |   | Хм   |   | Um   |      | См/ПДК |        | Хм     |        | Um   |  |
| 0410     |      | Метан                   |  |  |  | 0,3120000     |   | 0,000000      |      | 1    |      | 0,00   |   | 0,00 |   | 0,00 |      | 0,18   |        | 11,40  |        | 0,50 |  |

|          |      
|----------|------|----------------------------------|---|---------------|------|---------------|------|------|------|--------|------|------|---|------|---------|--------|---------|--------|--|------|--|
| %        | 6037 | [6037] Неорганизованный          | 1 | 3             | 2,00 | 0,00          | 0,00 | 0,00 | 1,29 | -      | 6,00 | -    | - | 1    | -148,00 | 346,00 | -126,00 | 355,00 |  |      |  |
| Код в-ва |      | Наименование вещества            |   | Выброс, (г/с) |      | Выброс, (т/г) |      | F    |      | Лето   |      |      |   | Зима |         |        |         |        |  |      |  |
|          |      |                                  |   |               |      |               |      |      |      | См/ПДК |      | Xм   |   | Um   |         | См/ПДК |         | Xм     |  | Um   |  |
| 0410     |      | Метан                            |   | 0,3250000     |      | 0,000000      |      | 1    |      | 0,00   |      | 0,00 |   | 0,00 |         | 0,19   |         | 11,40  |  | 0,50 |  |
| %        | 6038 | [6038] Неорганизованный          | 1 | 3             | 2,00 | 0,00          | 0,00 | 0,00 | 1,29 | -      | 6,00 | -    | - | 1    | -80,00  | 374,00 | -58,00  | 383,00 |  |      |  |
| Код в-ва |      | Наименование вещества            |   | Выброс, (г/с) |      | Выброс, (т/г) |      | F    |      | Лето   |      |      |   | Зима |         |        |         |        |  |      |  |
|          |      |                                  |   |               |      |               |      |      |      | См/ПДК |      | Xм   |   | Um   |         | См/ПДК |         | Xм     |  | Um   |  |
| 0410     |      | Метан                            |   | 0,3410000     |      | 0,000000      |      | 1    |      | 0,00   |      | 0,00 |   | 0,00 |         | 0,19   |         | 11,40  |  | 0,50 |  |
| %        | 6039 | [6039] Неорганизованный          | 1 | 3             | 2,00 | 0,00          | 0,00 | 0,00 | 1,29 | -      | 6,00 | -    | - | 1    | 319,00  | 276,00 | 341,00  | 285,00 |  |      |  |
| Код в-ва |      | Наименование вещества            |   | Выброс, (г/с) |      | Выброс, (т/г) |      | F    |      | Лето   |      |      |   | Зима |         |        |         |        |  |      |  |
|          |      |                                  |   |               |      |               |      |      |      | См/ПДК |      | Xм   |   | Um   |         | См/ПДК |         | Xм     |  | Um   |  |
| 0410     |      | Метан                            |   | 0,4980000     |      | 0,000000      |      | 1    |      | 0,00   |      | 0,00 |   | 0,00 |         | 0,28   |         | 11,40  |  | 0,50 |  |
| %        | 6040 | [6040] Неорганизованный          | 1 | 3             | 2,00 | 0,00          | 0,00 | 0,00 | 1,29 | -      | 6,00 | -    | - | 1    | 357,00  | 292,00 | 380,00  | 300,00 |  |      |  |
| Код в-ва |      | Наименование вещества            |   | Выброс, (г/с) |      | Выброс, (т/г) |      | F    |      | Лето   |      |      |   | Зима |         |        |         |        |  |      |  |
|          |      |                                  |   |               |      |               |      |      |      | См/ПДК |      | Xм   |   | Um   |         | См/ПДК |         | Xм     |  | Um   |  |
| 0410     |      | Метан                            |   | 0,7220000     |      | 0,000000      |      | 1    |      | 0,00   |      | 0,00 |   | 0,00 |         | 0,41   |         | 11,40  |  | 0,50 |  |
| %        | 6041 | [6041] Неорганизованный          | 1 | 3             | 2,00 | 0,00          | 0,00 | 0,00 | 1,29 | -      | 6,00 | -    | - | 1    | 396,00  | 307,00 | 418,00  | 315,00 |  |      |  |
| Код в-ва |      | Наименование вещества            |   | Выброс, (г/с) |      | Выброс, (т/г) |      | F    |      | Лето   |      |      |   | Зима |         |        |         |        |  |      |  |
|          |      |                                  |   |               |      |               |      |      |      | См/ПДК |      | Xм   |   | Um   |         | См/ПДК |         | Xм     |  | Um   |  |
| 0410     |      | Метан                            |   | 0,5200000     |      | 0,000000      |      | 1    |      | 0,00   |      | 0,00 |   | 0,00 |         | 0,30   |         | 11,40  |  | 0,50 |  |
| %        | 6042 | [6042] Неорганизованный          | 1 | 3             | 2,00 | 0,00          | 0,00 | 0,00 | 1,29 | -      | 6,00 | -    | - | 1    | 460,00  | 337,00 | 482,00  | 346,00 |  |      |  |
| Код в-ва |      | Наименование вещества            |   | Выброс, (г/с) |      | Выброс, (т/г) |      | F    |      | Лето   |      |      |   | Зима |         |        |         |        |  |      |  |
|          |      |                                  |   |               |      |               |      |      |      | См/ПДК |      | Xм   |   | Um   |         | См/ПДК |         | Xм     |  | Um   |  |
| 0410     |      | Метан                            |   | 0,2610000     |      | 0,000000      |      | 1    |      | 0,00   |      | 0,00 |   | 0,00 |         | 0,15   |         | 11,40  |  | 0,50 |  |
| %        | 6043 | [6043] Неорганизованный          | 1 | 3             | 2,00 | 0,00          | 0,00 | 0,00 | 1,29 | -      | 6,00 | -    | - | 1    | 77,00   | 160,00 | 78,00   | 161,00 |  |      |  |
| Код в-ва |      | Наименование вещества            |   | Выброс, (г/с) |      | Выброс, (т/г) |      | F    |      | Лето   |      |      |   | Зима |         |        |         |        |  |      |  |
|          |      |                                  |   |               |      |               |      |      |      | См/ПДК |      | Xм   |   | Um   |         | См/ПДК |         | Xм     |  | Um   |  |
| 2902     |      | Твердые частицы                  |   | 0,0002400     |      | 0,000000      |      | 3    |      | 0,00   |      | 0,00 |   | 0,00 |         | 0,07   |         | 5,70   |  | 0,50 |  |
| %        | 6044 | [6044] Неорганизованный          | 1 | 3             | 2,00 | 0,00          | 0,00 | 0,00 | 1,29 | -      | 2,00 | -    | - | 1    | 280,00  | 375,00 | 281,00  | 376,00 |  |      |  |
| Код в-ва |      | Наименование вещества            |   | Выброс, (г/с) |      | Выброс, (т/г) |      | F    |      | Лето   |      |      |   | Зима |         |        |         |        |  |      |  |
|          |      |                                  |   |               |      |               |      |      |      | См/ПДК |      | Xм   |   | Um   |         | См/ПДК |         | Xм     |  | Um   |  |
| 2908     |      | Пыль неорганическая: 70-20% SiO2 |   | 0,0090000     |      | 0,000000      |      | 3    |      | 0,00   |      | 0,00 |   | 0,00 |         | 2,57   |         | 5,70   |  | 0,50 |  |
| %        | 6045 | [6045] Неорганизованный          | 1 | 3             | 2,00 | 0,00          | 0,00 | 0,00 | 1,29 | -      | 2,00 | -    | - | 1    | 289,00  | 373,00 | 290,00  | 374,00 |  |      |  |



| Код в-ва |      | Наименование вещества                              |   |   |      |      | Выброс, (г/с) | Выброс, (т/г) | F    | Лето   |       |      |        | Зима  |         |        |         |        |
|----------|------|----------------------------------------------------|---|---|------|------|---------------|---------------|------|--------|-------|------|--------|-------|---------|--------|---------|--------|
|          |      |                                                    |   |   |      |      |               |               |      | См/ПДК | Хм    | Um   | См/ПДК | Хм    | Um      |        |         |        |
| 0131     |      | Железо (II) оксид (в пересчете на железо)          |   |   |      |      | 0,0180000     | 0,000000      | 3    | 0,00   | 0,00  | 0,00 | 7,71   | 5,70  | 0,50    |        |         |        |
| 0301     |      | Азот (IV) оксид (азота диоксид)                    |   |   |      |      | 0,0110000     | 0,000000      | 1    | 0,00   | 0,00  | 0,00 | 1,26   | 11,40 | 0,50    |        |         |        |
| 0337     |      | Углерод оксид (окись углерода, угарный газ)        |   |   |      |      | 0,0140000     | 0,000000      | 1    | 0,00   | 0,00  | 0,00 | 0,08   | 11,40 | 0,50    |        |         |        |
| %        | 6046 | [6046] Неорганизованный                            | 1 | 3 | 2,00 | 0,00 | 0,00          | 0,00          | 1,29 | -      | 6,00  | -    | -      | 1     | 241,00  | 174,00 | 319,00  | 206,00 |
| Код в-ва |      | Наименование вещества                              |   |   |      |      | Выброс, (г/с) | Выброс, (т/г) | F    | Лето   |       |      |        | Зима  |         |        |         |        |
|          |      |                                                    |   |   |      |      |               |               |      | См/ПДК | Хм    | Um   | См/ПДК | Хм    | Um      |        |         |        |
| 2902     |      | Твердые частицы                                    |   |   |      |      | 0,0210000     | 0,000000      | 3    | 0,00   | 0,00  | 0,00 | 6,00   | 5,70  | 0,50    |        |         |        |
| %        | 6047 | [6047] Неорганизованный                            | 1 | 3 | 2,00 | 0,00 | 0,00          | 0,00          | 1,29 | -      | 6,00  | -    | -      | 1     | 304,00  | 315,00 | 326,00  | 324,00 |
| Код в-ва |      | Наименование вещества                              |   |   |      |      | Выброс, (г/с) | Выброс, (т/г) | F    | Лето   |       |      |        | Зима  |         |        |         |        |
|          |      |                                                    |   |   |      |      |               |               |      | См/ПДК | Хм    | Um   | См/ПДК | Хм    | Um      |        |         |        |
| 2902     |      | Твердые частицы                                    |   |   |      |      | 0,0210000     | 0,000000      | 3    | 0,00   | 0,00  | 0,00 | 6,00   | 5,70  | 0,50    |        |         |        |
| %        | 6050 | [6050] Неорганизованный                            | 1 | 3 | 2,00 | 0,00 | 0,00          | 0,00          | 1,29 | -      | 6,00  | -    | -      | 1     | -206,00 | 480,00 | -184,00 | 489,00 |
| Код в-ва |      | Наименование вещества                              |   |   |      |      | Выброс, (г/с) | Выброс, (т/г) | F    | Лето   |       |      |        | Зима  |         |        |         |        |
|          |      |                                                    |   |   |      |      |               |               |      | См/ПДК | Хм    | Um   | См/ПДК | Хм    | Um      |        |         |        |
| 0410     |      | Метан                                              |   |   |      |      | 0,1610000     | 0,000000      | 1    | 0,00   | 0,00  | 0,00 | 0,09   | 11,40 | 0,50    |        |         |        |
| %        | 6051 | [6051] Неорганизованный                            | 1 | 3 | 2,00 | 0,00 | 0,00          | 0,00          | 1,29 | -      | 20,00 | -    | -      | 1     | -125,00 | 455,00 | -113,00 | 459,00 |
| Код в-ва |      | Наименование вещества                              |   |   |      |      | Выброс, (г/с) | Выброс, (т/г) | F    | Лето   |       |      |        | Зима  |         |        |         |        |
|          |      |                                                    |   |   |      |      |               |               |      | См/ПДК | Хм    | Um   | См/ПДК | Хм    | Um      |        |         |        |
| 0410     |      | Метан                                              |   |   |      |      | 1,7280000     | 0,000000      | 1    | 0,00   | 0,00  | 0,00 | 0,99   | 11,40 | 0,50    |        |         |        |
| 1052     |      | Метиловый спирт                                    |   |   |      |      | 0,0010000     | 0,000000      | 1    | 0,00   | 0,00  | 0,00 | 0,03   | 11,40 | 0,50    |        |         |        |
| 1246     |      | Этилформиат (Муравьиноэтиловый эфир, этилметаноат) |   |   |      |      | 0,0010000     | 0,000000      | 1    | 0,00   | 0,00  | 0,00 | 1,43   | 11,40 | 0,50    |        |         |        |
| 2920     |      | Пыль меховая (шерстяная, пуховая)                  |   |   |      |      | 0,0070000     | 0,000000      | 1    | 0,00   | 0,00  | 0,00 | 6,67   | 11,40 | 0,50    |        |         |        |
| %        | 6052 | [6052] Неорганизованный                            | 1 | 3 | 2,00 | 0,00 | 0,00          | 0,00          | 1,29 | -      | 20,00 | -    | -      | 1     | -197,00 | 427,00 | -186,00 | 432,00 |
| Код в-ва |      | Наименование вещества                              |   |   |      |      | Выброс, (г/с) | Выброс, (т/г) | F    | Лето   |       |      |        | Зима  |         |        |         |        |
|          |      |                                                    |   |   |      |      |               |               |      | См/ПДК | Хм    | Um   | См/ПДК | Хм    | Um      |        |         |        |
| 0410     |      | Метан                                              |   |   |      |      | 1,7280000     | 0,000000      | 1    | 0,00   | 0,00  | 0,00 | 0,99   | 11,40 | 0,50    |        |         |        |
| 1052     |      | Метиловый спирт                                    |   |   |      |      | 0,0010000     | 0,000000      | 1    | 0,00   | 0,00  | 0,00 | 0,03   | 11,40 | 0,50    |        |         |        |
| 1246     |      | Этилформиат (Муравьиноэтиловый эфир, этилметаноат) |   |   |      |      | 0,0010000     | 0,000000      | 1    | 0,00   | 0,00  | 0,00 | 1,43   | 11,40 | 0,50    |        |         |        |
| 2920     |      | Пыль меховая (шерстяная, пуховая)                  |   |   |      |      | 0,0070000     | 0,000000      | 1    | 0,00   | 0,00  | 0,00 | 6,67   | 11,40 | 0,50    |        |         |        |
| %        | 6131 | [6131] Новый источник                              | 1 | 3 | 3,00 | 0,00 | 0,00          | 0,00          | 1,29 | -      | 11,00 | -    | -      | 1     | 91,00   | 146,00 | 106,00  | 171,00 |

| Код в-ва |                                                                  | Наименование вещества   |   |   |      |      |           | Выброс, (г/с) | Выброс, (т/г) | F    | Лето   |      |      |        | Зима   |        |        |        |
|----------|------------------------------------------------------------------|-------------------------|---|---|------|------|-----------|---------------|---------------|------|--------|------|------|--------|--------|--------|--------|--------|
|          |                                                                  |                         |   |   |      |      |           |               |               |      | См/ПДК | Xm   | Um   | См/ПДК | Xm     | Um     |        |        |
| 0301     | Азот (IV) оксид (азота диоксид)                                  |                         |   |   |      |      | 0,0020000 | 0,000000      | 1             | 0,00 | 0,00   | 0,00 | 0,09 | 17,10  | 0,50   |        |        |        |
| 0328     | Углерод черный (сажа)                                            |                         |   |   |      |      | 0,0001000 | 0,000000      | 3             | 0,00 | 0,00   | 0,00 | 0,02 | 8,55   | 0,50   |        |        |        |
| 0330     | Сера диоксид (ангидрид сернистый, сера (IV) оксид, сернистый газ |                         |   |   |      |      | 0,0004000 | 0,000000      | 1             | 0,00 | 0,00   | 0,00 | 0,01 | 17,10  | 0,50   |        |        |        |
| 0337     | Углерод оксид (окись углерода, угарный газ)                      |                         |   |   |      |      | 0,0060000 | 0,000000      | 1             | 0,00 | 0,00   | 0,00 | 0,01 | 17,10  | 0,50   |        |        |        |
| 2754     | Углеводороды предельные алифатического ряда C11 - C19            |                         |   |   |      |      | 0,0020000 | 0,000000      | 1             | 0,00 | 0,00   | 0,00 | 0,02 | 17,10  | 0,50   |        |        |        |
| %        | 6132                                                             | [6132] Неорганизованный | 1 | 3 | 3,00 | 0,00 | 0,00      | 0,00          | 1,29          | -    | 6,00   | -    | -    | 1      | 279,00 | 260,00 | 300,00 | 269,00 |

| Код в-ва |                                                                  |                         |  |  |  |   |   |      |      | Наименование вещества |           |          |   |      | Выброс, (г/с) |      | Выброс, (т/г) |        | F      |        | Лето   |    |    | Зима   |    |    |
|----------|------------------------------------------------------------------|-------------------------|--|--|--|---|---|------|------|-----------------------|-----------|----------|---|------|---------------|------|---------------|--------|--------|--------|--------|----|----|--------|----|----|
|          |                                                                  См/ПДК | Xm | Um | См/ПДК | Xm | Um |
| 0301     | Азот (IV) оксид (азота диоксид)                                  |                         |  |  |  |   |   |      |      |                       | 0,0030000 | 0,000000 | 1 | 0,00 | 0,00          | 0,00 | 0,13          | 17,10  | 0,50   |        |        |    |    |        |    |    |
| 0328     | Углерод черный (сажа)                                            |                         |  |  |  |   |   |      |      |                       | 0,0001000 | 0,000000 | 3 | 0,00 | 0,00          | 0,00 | 0,02          | 8,55   | 0,50   |        |        |    |    |        |    |    |
| 0330     | Сера диоксид (ангидрид сернистый, сера (IV) оксид, сернистый газ |                         |  |  |  |   |   |      |      |                       | 0,0004000 | 0,000000 | 1 | 0,00 | 0,00          | 0,00 | 0,01          | 17,10  | 0,50   |        |        |    |    |        |    |    |
| 0337     | Углерод оксид (окись углерода, угарный газ)                      |                         |  |  |  |   |   |      |      |                       | 0,0060000 | 0,000000 | 1 | 0,00 | 0,00          | 0,00 | 0,01          | 17,10  | 0,50   |        |        |    |    |        |    |    |
| 2754     | Углеводороды предельные алифатического ряда C11 - C19            |                         |  |  |  |   |   |      |      |                       | 0,0020000 | 0,000000 | 1 | 0,00 | 0,00          | 0,00 | 0,02          | 17,10  | 0,50   |        |        |    |    |        |    |    |
| %        | 6133                                                             | [6133] Неорганизованный |  |  |  | 1 | 3 | 2,00 | 0,00 | 0,00                  | 0,00      | 1,29     | - | 5,00 | -             | -    | 1             | -84,00 | 411,00 | -64,00 | 420,00 |    |    |        |    |    |

| Код в-ва |                                                                   |  |  |  |  | Выброс, (г/с) |          |  |  | F | Лето   |      |      | Зима   |       |      |
|----------|-------------------------------------------------------------------|--|--|--|--|---------------|----------|--|--|---|--------|------|------|--------|-------|------|
|          |                                                                   |  |  |  |  |               |          |  |  |   | См/ПДК | Xm   | Um   | См/ПДК | Xm    | Um   |
| 0301     | Азот (IV) оксид (азота диоксид)                                   |  |  |  |  | 0,0020000     | 0,000000 |  |  | 1 | 0,00   | 0,00 | 0,00 | 0,23   | 11,40 | 0,50 |
| 0328     | Углерод черный (сажа)                                             |  |  |  |  | 0,0001000     | 0,000000 |  |  | 3 | 0,00   | 0,00 | 0,00 | 0,06   | 5,70  | 0,50 |
| 0330     | Сера диоксид (ангидрид сернистый, сера (IV) оксид, сернистый газ) |  |  |  |  | 0,0004000     | 0,000000 |  |  | 1 | 0,00   | 0,00 | 0,00 | 0,02   | 11,40 | 0,50 |
| 0337     | Углерод оксид (окись углерода, угарный газ)                       |  |  |  |  | 0,0060000     | 0,000000 |  |  | 1 | 0,00   | 0,00 | 0,00 | 0,03   | 11,40 | 0,50 |
| 2754     | Углеводороды предельные алифатического ряда C11 - C19             |  |  |  |  | 0,0020000     | 0,000000 |  |  | 1 | 0,00   | 0,00 | 0,00 | 0,06   | 11,40 | 0,50 |

## Выбросы источников по веществам

Типы источников:

- 1 - Точечный;
- 2 - Линейный;
- 3 - Неорганизованный;
- 4 - Совокупность точечных источников;
- 5 - С зависимостью массы выброса от скорости ветра;
- 6 - Точечный, с зонтом или выбросом горизонтально;
- 7 - Совокупность точечных (зонт или выброс вбок);
- 8 - Автомагистраль (неорганизованный линейный);
- 9 - Точечный, с выбросом в бок;
- 10 - Свеча;
- 11 - Неорганизованный (полигон);
- 12 - Передвижной;
- 13 - Передвижной (неорганизованный).

### Вещество: 0131 Железо (II) оксид (в пересчете на железо)

| № пл.  | № цех. | № ист. | Тип | Выброс (г/с) | F | Лето   |      |      | Зима   |      |      |
|--------|--------|--------|-----|--------------|---|--------|------|------|--------|------|------|
|        |        |        |     |              |   | См/ПДК | Xm   | Um   | См/ПДК | Xm   | Um   |
| 0      | 0      | 6045   | 3   | 0,0180000    | 3 | 0,00   | 0,00 | 0,00 | 7,71   | 5,70 | 0,50 |
| Итого: |        |        |     | 0,0180000    |   | 0,00   |      |      | 7,71   |      |      |

### Вещество: 0184 Свинец и его неорганические соединения (в пересчете на свинец) (Свинец)

| № пл.  | № цех. | № ист. | Тип | Выброс (г/с) | F | Лето   |      |      | Зима   |       |      |
|--------|--------|--------|-----|--------------|---|--------|------|------|--------|-------|------|
|        |        |        |     |              |   | См/ПДК | Xm   | Um   | См/ПДК | Xm    | Um   |
| 0      | 0      | 13     | 1   | 0,0000010    | 1 | 0,00   | 0,00 | 0,00 | 0,00   | 26,63 | 0,50 |
| Итого: |        |        |     | 0,0000010    |   | 0,00   |      |      | 0,00   |       |      |

### Вещество: 0301 Азот (IV) оксид (азота диоксид)

| № пл.  | № цех. | № ист. | Тип | Выброс (г/с) | F | Лето   |      |      | Зима   |        |      |
|--------|--------|--------|-----|--------------|---|--------|------|------|--------|--------|------|
|        |        |        |     |              |   | См/ПДК | Xm   | Um   | См/ПДК | Xm     | Um   |
| 0      | 0      | 1      | 1   | 0,3940000    | 1 | 0,00   | 0,00 | 0,00 | 0,27   | 142,04 | 2,81 |
| 0      | 0      | 2      | 1   | 0,3890000    | 1 | 0,00   | 0,00 | 0,00 | 0,27   | 142,04 | 2,81 |
| 0      | 0      | 13     | 1   | 0,0040000    | 1 | 0,00   | 0,00 | 0,00 | 0,04   | 26,63  | 0,50 |
| 0      | 0      | 14     | 1   | 0,0060000    | 1 | 0,00   | 0,00 | 0,00 | 0,16   | 17,99  | 0,50 |
| 0      | 0      | 15     | 1   | 0,0010000    | 1 | 0,00   | 0,00 | 0,00 | 0,08   | 11,54  | 0,50 |
| 0      | 0      | 16     | 1   | 0,0020000    | 1 | 0,00   | 0,00 | 0,00 | 0,10   | 13,73  | 0,50 |
| 0      | 0      | 37     | 1   | 0,0030000    | 1 | 0,00   | 0,00 | 0,00 | 0,16   | 13,65  | 0,50 |
| 0      | 0      | 6001   | 3   | 0,0010000    | 1 | 0,00   | 0,00 | 0,00 | 0,11   | 11,40  | 0,50 |
| 0      | 0      | 6002   | 3   | 0,0000000    | 1 | 0,00   | 0,00 | 0,00 | 0,00   | 11,40  | 0,50 |
| 0      | 0      | 6045   | 3   | 0,0110000    | 1 | 0,00   | 0,00 | 0,00 | 1,26   | 11,40  | 0,50 |
| 0      | 0      | 6131   | 3   | 0,0020000    | 1 | 0,00   | 0,00 | 0,00 | 0,09   | 17,10  | 0,50 |
| 0      | 0      | 6132   | 3   | 0,0030000    | 1 | 0,00   | 0,00 | 0,00 | 0,13   | 17,10  | 0,50 |
| 0      | 0      | 6133   | 3   | 0,0020000    | 1 | 0,00   | 0,00 | 0,00 | 0,23   | 11,40  | 0,50 |
| Итого: |        |        |     | 0,8180000    |   | 0,00   |      |      | 2,91   |        |      |



**Вещество: 0303**  
**Аммиак (Азота гидрид)**

| № пл.  | № цех. | № ист. | Тип | Выброс (г/с) | F | Лето   |      |      | Зима   |       |      |
|--------|--------|--------|-----|--------------|---|--------|------|------|--------|-------|------|
|        |        |        |     |              |   | См/ПДК | Хм   | Um   | См/ПДК | Хм    | Um   |
| 0      | 0      | 17     | 3   | 0,0310000    | 1 | 0,00   | 0,00 | 0,00 | 0,48   | 29,64 | 0,50 |
| 0      | 0      | 18     | 3   | 0,0300000    | 1 | 0,00   | 0,00 | 0,00 | 0,46   | 29,64 | 0,50 |
| 0      | 0      | 19     | 3   | 0,0280000    | 1 | 0,00   | 0,00 | 0,00 | 0,43   | 29,64 | 0,50 |
| 0      | 0      | 20     | 3   | 0,0310000    | 1 | 0,00   | 0,00 | 0,00 | 0,48   | 29,64 | 0,50 |
| 0      | 0      | 21     | 3   | 0,0310000    | 1 | 0,00   | 0,00 | 0,00 | 0,48   | 29,64 | 0,50 |
| 0      | 0      | 22     | 3   | 0,0160000    | 1 | 0,00   | 0,00 | 0,00 | 0,25   | 29,64 | 0,50 |
| 0      | 0      | 23     | 3   | 0,0320000    | 1 | 0,00   | 0,00 | 0,00 | 0,49   | 29,64 | 0,50 |
| 0      | 0      | 24     | 3   | 0,0300000    | 1 | 0,00   | 0,00 | 0,00 | 0,46   | 29,64 | 0,50 |
| 0      | 0      | 25     | 3   | 0,0280000    | 1 | 0,00   | 0,00 | 0,00 | 0,43   | 29,64 | 0,50 |
| 0      | 0      | 26     | 3   | 0,0290000    | 1 | 0,00   | 0,00 | 0,00 | 0,49   | 28,50 | 0,50 |
| 0      | 0      | 27     | 3   | 0,0310000    | 1 | 0,00   | 0,00 | 0,00 | 0,48   | 29,64 | 0,50 |
| 0      | 0      | 28     | 3   | 0,0280000    | 1 | 0,00   | 0,00 | 0,00 | 0,43   | 29,64 | 0,50 |
| 0      | 0      | 29     | 3   | 0,0450000    | 1 | 0,00   | 0,00 | 0,00 | 0,69   | 29,64 | 0,50 |
| 0      | 0      | 30     | 3   | 0,0650000    | 1 | 0,00   | 0,00 | 0,00 | 1,00   | 29,64 | 0,50 |
| 0      | 0      | 31     | 3   | 0,0240000    | 1 | 0,00   | 0,00 | 0,00 | 0,37   | 29,64 | 0,50 |
| 0      | 0      | 38     | 3   | 0,0020000    | 1 | 0,00   | 0,00 | 0,00 | 0,03   | 31,35 | 0,50 |
| 0      | 0      | 39     | 3   | 0,0480000    | 1 | 0,00   | 0,00 | 0,00 | 0,74   | 29,64 | 0,50 |
| 0      | 0      | 40     | 3   | 0,0480000    | 1 | 0,00   | 0,00 | 0,00 | 0,74   | 29,64 | 0,50 |
| 0      | 0      | 6003   | 3   | 0,0000000    | 1 | 0,00   | 0,00 | 0,00 | 0,00   | 11,40 | 0,50 |
| Итого: |        |        |     | 0,5770000    |   | 0,00   |      |      | 8,91   |       |      |

**Вещество: 0328**  
**Углерод черный (сажа)**

| № пл.  | № цех. | № ист. | Тип | Выброс (г/с) | F | Лето   |      |      | Зима   |      |      |
|--------|--------|--------|-----|--------------|---|--------|------|------|--------|------|------|
|        |        |        |     |              |   | См/ПДК | Хм   | Um   | См/ПДК | Хм   | Um   |
| 0      | 0      | 6001   | 3   | 0,0000000    | 3 | 0,00   | 0,00 | 0,00 | 0,00   | 5,70 | 0,50 |
| 0      | 0      | 6131   | 3   | 0,0001000    | 3 | 0,00   | 0,00 | 0,00 | 0,02   | 8,55 | 0,50 |
| 0      | 0      | 6132   | 3   | 0,0001000    | 3 | 0,00   | 0,00 | 0,00 | 0,02   | 8,55 | 0,50 |
| 0      | 0      | 6133   | 3   | 0,0001000    | 3 | 0,00   | 0,00 | 0,00 | 0,06   | 5,70 | 0,50 |
| Итого: |        |        |     | 0,0003000    |   | 0,00   |      |      | 0,10   |      |      |

**Вещество: 0330**  
**Сера диоксид (ангидрид сернистый, сера (IV) оксид, сернистый газ)**

| № пл. | № цех. | № ист. | Тип | Выброс (г/с) | F | Лето   |      |      | Зима   |        |      |
|-------|--------|--------|-----|--------------|---|--------|------|------|--------|--------|------|
|       |        |        |     |              |   | См/ПДК | Хм   | Um   | См/ПДК | Хм     | Um   |
| 0     | 0      | 1      | 1   | 0,0030000    | 1 | 0,00   | 0,00 | 0,00 | 0,00   | 142,04 | 2,81 |
| 0     | 0      | 2      | 1   | 0,0030000    | 1 | 0,00   | 0,00 | 0,00 | 0,00   | 142,04 | 2,81 |
| 0     | 0      | 13     | 1   | 0,0150000    | 1 | 0,00   | 0,00 | 0,00 | 0,08   | 26,63  | 0,50 |
| 0     | 0      | 14     | 1   | 0,0050000    | 1 | 0,00   | 0,00 | 0,00 | 0,07   | 17,99  | 0,50 |
| 0     | 0      | 15     | 1   | 0,0040000    | 1 | 0,00   | 0,00 | 0,00 | 0,15   | 11,54  | 0,50 |

|               |   |      |   |                  |   |             |      |      |             |       |      |
|---------------|---|------|---|------------------|---|-------------|------|------|-------------|-------|------|
| 0             | 0 | 16   | 1 | 0,0100000        | 1 | 0,00        | 0,00 | 0,00 | 0,26        | 13,73 | 0,50 |
| 0             | 0 | 6001 | 3 | 0,0000000        | 1 | 0,00        | 0,00 | 0,00 | 0,00        | 11,40 | 0,50 |
| 0             | 0 | 6002 | 3 | 0,0000000        | 1 | 0,00        | 0,00 | 0,00 | 0,00        | 11,40 | 0,50 |
| 0             | 0 | 6131 | 3 | 0,0004000        | 1 | 0,00        | 0,00 | 0,00 | 0,01        | 17,10 | 0,50 |
| 0             | 0 | 6132 | 3 | 0,0004000        | 1 | 0,00        | 0,00 | 0,00 | 0,01        | 17,10 | 0,50 |
| 0             | 0 | 6133 | 3 | 0,0004000        | 1 | 0,00        | 0,00 | 0,00 | 0,02        | 11,40 | 0,50 |
| <b>Итого:</b> |   |      |   | <b>0,0412000</b> |   | <b>0,00</b> |      |      | <b>0,60</b> |       |      |

**Вещество: 0337**  
**Углерод оксид (окись углерода, угарный газ)**

| № пл.         | № цех. | № ист. | Тип | Выброс (г/с)     | F | Лето        |      |      | Зима        |        |      |
|---------------|--------|--------|-----|------------------|---|-------------|------|------|-------------|--------|------|
|               |        |        |     |                  |   | См/ПДК      | Хм   | Um   | См/ПДК      | Хм     | Um   |
| 0             | 0      | 1      | 1   | 0,8980000        | 1 | 0,00        | 0,00 | 0,00 | 0,03        | 142,04 | 2,81 |
| 0             | 0      | 2      | 1   | 0,9190000        | 1 | 0,00        | 0,00 | 0,00 | 0,03        | 142,04 | 2,81 |
| 0             | 0      | 13     | 1   | 0,0770000        | 1 | 0,00        | 0,00 | 0,00 | 0,04        | 26,63  | 0,50 |
| 0             | 0      | 14     | 1   | 0,0860000        | 1 | 0,00        | 0,00 | 0,00 | 0,12        | 17,99  | 0,50 |
| 0             | 0      | 15     | 1   | 0,0220000        | 1 | 0,00        | 0,00 | 0,00 | 0,08        | 11,54  | 0,50 |
| 0             | 0      | 16     | 1   | 0,0490000        | 1 | 0,00        | 0,00 | 0,00 | 0,13        | 13,73  | 0,50 |
| 0             | 0      | 37     | 1   | 0,0060000        | 1 | 0,00        | 0,00 | 0,00 | 0,02        | 13,65  | 0,50 |
| 0             | 0      | 6001   | 3   | 0,0030000        | 1 | 0,00        | 0,00 | 0,00 | 0,02        | 11,40  | 0,50 |
| 0             | 0      | 6002   | 3   | 0,0200000        | 1 | 0,00        | 0,00 | 0,00 | 0,11        | 11,40  | 0,50 |
| 0             | 0      | 6045   | 3   | 0,0140000        | 1 | 0,00        | 0,00 | 0,00 | 0,08        | 11,40  | 0,50 |
| 0             | 0      | 6131   | 3   | 0,0060000        | 1 | 0,00        | 0,00 | 0,00 | 0,01        | 17,10  | 0,50 |
| 0             | 0      | 6132   | 3   | 0,0060000        | 1 | 0,00        | 0,00 | 0,00 | 0,01        | 17,10  | 0,50 |
| 0             | 0      | 6133   | 3   | 0,0060000        | 1 | 0,00        | 0,00 | 0,00 | 0,03        | 11,40  | 0,50 |
| <b>Итого:</b> |        |        |     | <b>2,1120000</b> |   | <b>0,00</b> |      |      | <b>0,72</b> |        |      |

**Вещество: 0401**  
**Углеводороды предельные алифатического ряда C1 - C10**

| № пл.         | № цех. | № ист. | Тип | Выброс (г/с)     | F | Лето        |      |      | Зима        |       |      |
|---------------|--------|--------|-----|------------------|---|-------------|------|------|-------------|-------|------|
|               |        |        |     |                  |   | См/ПДК      | Хм   | Um   | См/ПДК      | Хм    | Um   |
| 0             | 0      | 6002   | 3   | 0,0010000        | 1 | 0,00        | 0,00 | 0,00 | 0,00        | 11,40 | 0,50 |
| <b>Итого:</b> |        |        |     | <b>0,0010000</b> |   | <b>0,00</b> |      |      | <b>0,00</b> |       |      |

**Вещество: 0410**  
**Метан**

| № пл. | № цех. | № ист. | Тип | Выброс (г/с) | F | Лето   |      |      | Зима   |       |      |
|-------|--------|--------|-----|--------------|---|--------|------|------|--------|-------|------|
|       |        |        |     |              |   | См/ПДК | Хм   | Um   | См/ПДК | Хм    | Um   |
| 0     | 0      | 17     | 3   | 0,8590000    | 1 | 0,00   | 0,00 | 0,00 | 0,05   | 29,64 | 0,50 |
| 0     | 0      | 18     | 3   | 0,8220000    | 1 | 0,00   | 0,00 | 0,00 | 0,05   | 29,64 | 0,50 |
| 0     | 0      | 19     | 3   | 0,7800000    | 1 | 0,00   | 0,00 | 0,00 | 0,05   | 29,64 | 0,50 |
| 0     | 0      | 20     | 3   | 0,8590000    | 1 | 0,00   | 0,00 | 0,00 | 0,05   | 29,64 | 0,50 |
| 0     | 0      | 21     | 3   | 0,8590000    | 1 | 0,00   | 0,00 | 0,00 | 0,05   | 29,64 | 0,50 |
| 0     | 0      | 22     | 3   | 0,4450000    | 1 | 0,00   | 0,00 | 0,00 | 0,03   | 29,64 | 0,50 |
| 0     | 0      | 23     | 3   | 0,8740000    | 1 | 0,00   | 0,00 | 0,00 | 0,05   | 29,64 | 0,50 |

|        |   |      |   |            |   |      |      |      |      |       |      |
|--------|---|------|---|------------|---|------|------|------|------|-------|------|
| 0      | 0 | 24   | 3 | 0,8220000  | 1 | 0,00 | 0,00 | 0,00 | 0,05 | 29,64 | 0,50 |
| 0      | 0 | 25   | 3 | 0,7800000  | 1 | 0,00 | 0,00 | 0,00 | 0,05 | 29,64 | 0,50 |
| 0      | 0 | 26   | 3 | 0,8130000  | 1 | 0,00 | 0,00 | 0,00 | 0,05 | 28,50 | 0,50 |
| 0      | 0 | 27   | 3 | 0,8590000  | 1 | 0,00 | 0,00 | 0,00 | 0,05 | 29,64 | 0,50 |
| 0      | 0 | 28   | 3 | 0,7800000  | 1 | 0,00 | 0,00 | 0,00 | 0,05 | 29,64 | 0,50 |
| 0      | 0 | 29   | 3 | 1,2450000  | 1 | 0,00 | 0,00 | 0,00 | 0,08 | 29,64 | 0,50 |
| 0      | 0 | 30   | 3 | 1,8040000  | 1 | 0,00 | 0,00 | 0,00 | 0,11 | 29,64 | 0,50 |
| 0      | 0 | 31   | 3 | 0,6530000  | 1 | 0,00 | 0,00 | 0,00 | 0,04 | 29,64 | 0,50 |
| 0      | 0 | 38   | 3 | 0,0440000  | 1 | 0,00 | 0,00 | 0,00 | 0,00 | 31,35 | 0,50 |
| 0      | 0 | 39   | 3 | 0,8680000  | 1 | 0,00 | 0,00 | 0,00 | 0,05 | 29,64 | 0,50 |
| 0      | 0 | 40   | 3 | 0,8680000  | 1 | 0,00 | 0,00 | 0,00 | 0,05 | 29,64 | 0,50 |
| 0      | 0 | 6003 | 3 | 0,3440000  | 1 | 0,00 | 0,00 | 0,00 | 0,20 | 11,40 | 0,50 |
| 0      | 0 | 6027 | 3 | 0,3440000  | 1 | 0,00 | 0,00 | 0,00 | 0,20 | 11,40 | 0,50 |
| 0      | 0 | 6028 | 3 | 0,3290000  | 1 | 0,00 | 0,00 | 0,00 | 0,19 | 11,40 | 0,50 |
| 0      | 0 | 6029 | 3 | 0,3120000  | 1 | 0,00 | 0,00 | 0,00 | 0,18 | 11,40 | 0,50 |
| 0      | 0 | 6030 | 3 | 0,3410000  | 1 | 0,00 | 0,00 | 0,00 | 0,19 | 11,40 | 0,50 |
| 0      | 0 | 6031 | 3 | 0,3440000  | 1 | 0,00 | 0,00 | 0,00 | 0,20 | 11,40 | 0,50 |
| 0      | 0 | 6032 | 3 | 0,1780000  | 1 | 0,00 | 0,00 | 0,00 | 0,10 | 11,40 | 0,50 |
| 0      | 0 | 6033 | 3 | 0,3490000  | 1 | 0,00 | 0,00 | 0,00 | 0,20 | 11,40 | 0,50 |
| 0      | 0 | 6034 | 3 | 0,3300000  | 1 | 0,00 | 0,00 | 0,00 | 0,19 | 11,40 | 0,50 |
| 0      | 0 | 6035 | 3 | 0,3120000  | 1 | 0,00 | 0,00 | 0,00 | 0,18 | 11,40 | 0,50 |
| 0      | 0 | 6037 | 3 | 0,3250000  | 1 | 0,00 | 0,00 | 0,00 | 0,19 | 11,40 | 0,50 |
| 0      | 0 | 6038 | 3 | 0,3410000  | 1 | 0,00 | 0,00 | 0,00 | 0,19 | 11,40 | 0,50 |
| 0      | 0 | 6039 | 3 | 0,4980000  | 1 | 0,00 | 0,00 | 0,00 | 0,28 | 11,40 | 0,50 |
| 0      | 0 | 6040 | 3 | 0,7220000  | 1 | 0,00 | 0,00 | 0,00 | 0,41 | 11,40 | 0,50 |
| 0      | 0 | 6041 | 3 | 0,5200000  | 1 | 0,00 | 0,00 | 0,00 | 0,30 | 11,40 | 0,50 |
| 0      | 0 | 6042 | 3 | 0,2610000  | 1 | 0,00 | 0,00 | 0,00 | 0,15 | 11,40 | 0,50 |
| 0      | 0 | 6050 | 3 | 0,1610000  | 1 | 0,00 | 0,00 | 0,00 | 0,09 | 11,40 | 0,50 |
| 0      | 0 | 6051 | 3 | 1,7280000  | 1 | 0,00 | 0,00 | 0,00 | 0,99 | 11,40 | 0,50 |
| 0      | 0 | 6052 | 3 | 1,7280000  | 1 | 0,00 | 0,00 | 0,00 | 0,99 | 11,40 | 0,50 |
| Итого: |   |      |   | 24,5010000 |   | 0,00 |      |      | 6,34 |       |      |

### Вещество: 1052

Метанол (Карбинол; метиловый спирт; метилгидроксид; моногидроксиметан)

| № пл.  | № цех. | № ист. | Тип | Выброс (г/с) | F | Лето   |      |      | Зима   |       |      |
|--------|--------|--------|-----|--------------|---|--------|------|------|--------|-------|------|
|        |        |        |     |              |   | См/ПДК | Хм   | Um   | См/ПДК | Хм    | Um   |
| 0      | 0      | 17     | 3   | 0,0010000    | 1 | 0,00   | 0,00 | 0,00 | 0,00   | 29,64 | 0,50 |
| 0      | 0      | 20     | 3   | 0,0010000    | 1 | 0,00   | 0,00 | 0,00 | 0,00   | 29,64 | 0,50 |
| 0      | 0      | 21     | 3   | 0,0010000    | 1 | 0,00   | 0,00 | 0,00 | 0,00   | 29,64 | 0,50 |
| 0      | 0      | 23     | 3   | 0,0010000    | 1 | 0,00   | 0,00 | 0,00 | 0,00   | 29,64 | 0,50 |
| 0      | 0      | 27     | 3   | 0,0010000    | 1 | 0,00   | 0,00 | 0,00 | 0,00   | 29,64 | 0,50 |
| 0      | 0      | 29     | 3   | 0,0010000    | 1 | 0,00   | 0,00 | 0,00 | 0,00   | 29,64 | 0,50 |
| 0      | 0      | 30     | 3   | 0,0010000    | 1 | 0,00   | 0,00 | 0,00 | 0,00   | 29,64 | 0,50 |
| 0      | 0      | 6051   | 3   | 0,0010000    | 1 | 0,00   | 0,00 | 0,00 | 0,03   | 11,40 | 0,50 |
| 0      | 0      | 6052   | 3   | 0,0010000    | 1 | 0,00   | 0,00 | 0,00 | 0,03   | 11,40 | 0,50 |
| Итого: |        |        |     | 0,0090000    |   | 0,00   |      |      | 0,08   |       |      |



**Вещество: 1246**  
**Этилформиат (Муравьиноэтиловый эфир, этилметаноат)**

| № пл.  | № цех. | № ист. | Тип | Выброс (г/с) | F | Лето   |      |      | Зима   |       |      |
|--------|--------|--------|-----|--------------|---|--------|------|------|--------|-------|------|
|        |        |        |     |              |   | См/ПДК | Хм   | Um   | См/ПДК | Хм    | Um   |
| 0      | 0      | 17     | 3   | 0,0010000    | 1 | 0,00   | 0,00 | 0,00 | 0,15   | 29,64 | 0,50 |
| 0      | 0      | 18     | 3   | 0,0010000    | 1 | 0,00   | 0,00 | 0,00 | 0,15   | 29,64 | 0,50 |
| 0      | 0      | 19     | 3   | 0,0010000    | 1 | 0,00   | 0,00 | 0,00 | 0,15   | 29,64 | 0,50 |
| 0      | 0      | 20     | 3   | 0,0010000    | 1 | 0,00   | 0,00 | 0,00 | 0,15   | 29,64 | 0,50 |
| 0      | 0      | 21     | 3   | 0,0010000    | 1 | 0,00   | 0,00 | 0,00 | 0,15   | 29,64 | 0,50 |
| 0      | 0      | 22     | 3   | 0,0010000    | 1 | 0,00   | 0,00 | 0,00 | 0,15   | 29,64 | 0,50 |
| 0      | 0      | 23     | 3   | 0,0010000    | 1 | 0,00   | 0,00 | 0,00 | 0,15   | 29,64 | 0,50 |
| 0      | 0      | 24     | 3   | 0,0010000    | 1 | 0,00   | 0,00 | 0,00 | 0,15   | 29,64 | 0,50 |
| 0      | 0      | 25     | 3   | 0,0010000    | 1 | 0,00   | 0,00 | 0,00 | 0,15   | 29,64 | 0,50 |
| 0      | 0      | 26     | 3   | 0,0010000    | 1 | 0,00   | 0,00 | 0,00 | 0,17   | 28,50 | 0,50 |
| 0      | 0      | 27     | 3   | 0,0010000    | 1 | 0,00   | 0,00 | 0,00 | 0,15   | 29,64 | 0,50 |
| 0      | 0      | 28     | 3   | 0,0010000    | 1 | 0,00   | 0,00 | 0,00 | 0,15   | 29,64 | 0,50 |
| 0      | 0      | 29     | 3   | 0,0010000    | 1 | 0,00   | 0,00 | 0,00 | 0,15   | 29,64 | 0,50 |
| 0      | 0      | 30     | 3   | 0,0010000    | 1 | 0,00   | 0,00 | 0,00 | 0,15   | 29,64 | 0,50 |
| 0      | 0      | 31     | 3   | 0,0010000    | 1 | 0,00   | 0,00 | 0,00 | 0,15   | 29,64 | 0,50 |
| 0      | 0      | 38     | 3   | 0,0010000    | 1 | 0,00   | 0,00 | 0,00 | 0,13   | 31,35 | 0,50 |
| 0      | 0      | 39     | 3   | 0,0010000    | 1 | 0,00   | 0,00 | 0,00 | 0,15   | 29,64 | 0,50 |
| 0      | 0      | 40     | 3   | 0,0010000    | 1 | 0,00   | 0,00 | 0,00 | 0,15   | 29,64 | 0,50 |
| 0      | 0      | 6051   | 3   | 0,0010000    | 1 | 0,00   | 0,00 | 0,00 | 1,43   | 11,40 | 0,50 |
| 0      | 0      | 6052   | 3   | 0,0010000    | 1 | 0,00   | 0,00 | 0,00 | 1,43   | 11,40 | 0,50 |
| Итого: |        |        |     | 0,0200000    |   | 0,00   |      |      | 5,62   |       |      |

**Вещество: 1314**  
**Пропаналь (Пропиональдегид, метилацетальдегид)**

| № пл.  | № цех. | № ист. | Тип | Выброс (г/с) | F | Лето   |      |      | Зима   |       |      |
|--------|--------|--------|-----|--------------|---|--------|------|------|--------|-------|------|
|        |        |        |     |              |   | См/ПДК | Хм   | Um   | См/ПДК | Хм    | Um   |
| 0      | 0      | 30     | 3   | 0,0010000    | 1 | 0,00   | 0,00 | 0,00 | 0,31   | 29,64 | 0,50 |
| Итого: |        |        |     | 0,0010000    |   | 0,00   |      |      | 0,31   |       |      |

**Вещество: 1325**  
**Формальдегид (метаналь)**

| № пл.  | № цех. | № ист. | Тип | Выброс (г/с) | F | Лето   |      |      | Зима   |        |      |
|--------|--------|--------|-----|--------------|---|--------|------|------|--------|--------|------|
|        |        |        |     |              |   | См/ПДК | Хм   | Um   | См/ПДК | Хм     | Um   |
| 0      | 0      | 1      | 1   | 0,0020000    | 1 | 0,00   | 0,00 | 0,00 | 0,01   | 142,04 | 2,81 |
| 0      | 0      | 2      | 1   | 0,0020000    | 1 | 0,00   | 0,00 | 0,00 | 0,01   | 142,04 | 2,81 |
| Итого: |        |        |     | 0,0040000    |   | 0,00   |      |      | 0,02   |        |      |

**Вещество: 1531**  
**Гексановая кислота (Капроновая кислота)**

| № пл.  | № цех. | № ист. | Тип | Выброс (г/с) | F | Лето   |      |      | Зима   |       |      |
|--------|--------|--------|-----|--------------|---|--------|------|------|--------|-------|------|
|        |        |        |     |              |   | См/ПДК | Хм   | Um   | См/ПДК | Хм    | Um   |
| 0      | 0      | 30     | 3   | 0,0010000    | 1 | 0,00   | 0,00 | 0,00 | 0,31   | 29,64 | 0,50 |
| Итого: |        |        |     | 0,0010000    |   | 0,00   |      |      | 0,31   |       |      |

**Вещество: 1707**

**Диметилсульфид (Метилсульфид; тиобис(метан); метантиометан)**

| № пл.  | № цех. | № ист. | Тип | Выброс (г/с) | F | Лето   |      |      | Зима   |       |      |
|--------|--------|--------|-----|--------------|---|--------|------|------|--------|-------|------|
|        |        |        |     |              |   | См/ПДК | Хм   | Um   | См/ПДК | Хм    | Um   |
| 0      | 0      | 29     | 3   | 0,0010000    | 1 | 0,00   | 0,00 | 0,00 | 0,04   | 29,64 | 0,50 |
| 0      | 0      | 30     | 3   | 0,0010000    | 1 | 0,00   | 0,00 | 0,00 | 0,04   | 29,64 | 0,50 |
| Итого: |        |        |     | 0,0020000    |   | 0,00   |      |      | 0,08   |       |      |

**Вещество: 2754**

**Углеводороды предельные алифатического ряда C11 - C19**

| № пл.  | № цех. | № ист. | Тип | Выброс (г/с) | F | Лето   |      |      | Зима   |       |      |
|--------|--------|--------|-----|--------------|---|--------|------|------|--------|-------|------|
|        |        |        |     |              |   | См/ПДК | Хм   | Um   | См/ПДК | Хм    | Um   |
| 0      | 0      | 6001   | 3   | 0,0010000    | 1 | 0,00   | 0,00 | 0,00 | 0,03   | 11,40 | 0,50 |
| 0      | 0      | 6002   | 3   | 0,0000000    | 1 | 0,00   | 0,00 | 0,00 | 0,00   | 11,40 | 0,50 |
| 0      | 0      | 6131   | 3   | 0,0020000    | 1 | 0,00   | 0,00 | 0,00 | 0,02   | 17,10 | 0,50 |
| 0      | 0      | 6132   | 3   | 0,0020000    | 1 | 0,00   | 0,00 | 0,00 | 0,02   | 17,10 | 0,50 |
| 0      | 0      | 6133   | 3   | 0,0020000    | 1 | 0,00   | 0,00 | 0,00 | 0,06   | 11,40 | 0,50 |
| Итого: |        |        |     | 0,0070000    |   | 0,00   |      |      | 0,13   |       |      |

**Вещество: 2902**

**Твердые частицы**

| № пл.  | № цех. | № ист. | Тип | Выброс (г/с) | F | Лето   |      |      | Зима   |       |      |
|--------|--------|--------|-----|--------------|---|--------|------|------|--------|-------|------|
|        |        |        |     |              |   | См/ПДК | Хм   | Um   | См/ПДК | Хм    | Um   |
| 0      | 0      | 13     | 1   | 0,1090000    | 3 | 0,00   | 0,00 | 0,00 | 2,96   | 13,32 | 0,50 |
| 0      | 0      | 14     | 1   | 0,0820000    | 3 | 0,00   | 0,00 | 0,00 | 5,57   | 8,99  | 0,50 |
| 0      | 0      | 15     | 1   | 0,0300000    | 3 | 0,00   | 0,00 | 0,00 | 5,78   | 5,77  | 0,50 |
| 0      | 0      | 16     | 1   | 0,0700000    | 3 | 0,00   | 0,00 | 0,00 | 9,00   | 6,87  | 0,50 |
| 0      | 0      | 6043   | 3   | 0,0002400    | 3 | 0,00   | 0,00 | 0,00 | 0,07   | 5,70  | 0,50 |
| 0      | 0      | 6046   | 3   | 0,0210000    | 3 | 0,00   | 0,00 | 0,00 | 6,00   | 5,70  | 0,50 |
| 0      | 0      | 6047   | 3   | 0,0210000    | 3 | 0,00   | 0,00 | 0,00 | 6,00   | 5,70  | 0,50 |
| Итого: |        |        |     | 0,3332400    |   | 0,00   |      |      | 35,37  |       |      |

**Вещество: 2908**

**Пыль неорганическая, содержащая двуокись кремния, в %: - 70-20 (шамот, цемент, пыль цементного производства - глина, глинистый сланец, доменный шлак, песок, клинкер, зола, кремнезем и другие)**

| № пл.  | № цех. | № ист. | Тип | Выброс (г/с) | F | Лето   |      |      | Зима   |      |      |
|--------|--------|--------|-----|--------------|---|--------|------|------|--------|------|------|
|        |        |        |     |              |   | См/ПДК | Хм   | Um   | См/ПДК | Хм   | Um   |
| 0      | 0      | 6044   | 3   | 0,0090000    | 3 | 0,00   | 0,00 | 0,00 | 2,57   | 5,70 | 0,50 |
| Итого: |        |        |     | 0,0090000    |   | 0,00   |      |      | 2,57   |      |      |

**Вещество: 2920**  
**Пыль меховая (шерстяная, пуховая)**

| № пл.         | № цех. | № ист. | Тип | Выброс (г/с)     | F | Лето        |      |      | Зима         |       |      |
|---------------|--------|--------|-----|------------------|---|-------------|------|------|--------------|-------|------|
|               |        |        |     |                  |   | См/ПДК      | Хм   | Um   | См/ПДК       | Хм    | Um   |
| 0             | 0      | 17     | 3   | 0,0060000        | 1 | 0,00        | 0,00 | 0,00 | 0,61         | 29,64 | 0,50 |
| 0             | 0      | 18     | 3   | 0,0060000        | 1 | 0,00        | 0,00 | 0,00 | 0,61         | 29,64 | 0,50 |
| 0             | 0      | 19     | 3   | 0,0060000        | 1 | 0,00        | 0,00 | 0,00 | 0,61         | 29,64 | 0,50 |
| 0             | 0      | 20     | 3   | 0,0060000        | 1 | 0,00        | 0,00 | 0,00 | 0,61         | 29,64 | 0,50 |
| 0             | 0      | 21     | 3   | 0,0060000        | 1 | 0,00        | 0,00 | 0,00 | 0,61         | 29,64 | 0,50 |
| 0             | 0      | 22     | 3   | 0,0030000        | 1 | 0,00        | 0,00 | 0,00 | 0,31         | 29,64 | 0,50 |
| 0             | 0      | 23     | 3   | 0,0060000        | 1 | 0,00        | 0,00 | 0,00 | 0,61         | 29,64 | 0,50 |
| 0             | 0      | 24     | 3   | 0,0060000        | 1 | 0,00        | 0,00 | 0,00 | 0,61         | 29,64 | 0,50 |
| 0             | 0      | 25     | 3   | 0,0060000        | 1 | 0,00        | 0,00 | 0,00 | 0,61         | 29,64 | 0,50 |
| 0             | 0      | 26     | 3   | 0,0060000        | 1 | 0,00        | 0,00 | 0,00 | 0,67         | 28,50 | 0,50 |
| 0             | 0      | 27     | 3   | 0,0060000        | 1 | 0,00        | 0,00 | 0,00 | 0,61         | 29,64 | 0,50 |
| 0             | 0      | 28     | 3   | 0,0060000        | 1 | 0,00        | 0,00 | 0,00 | 0,61         | 29,64 | 0,50 |
| 0             | 0      | 29     | 3   | 0,0090000        | 1 | 0,00        | 0,00 | 0,00 | 0,92         | 29,64 | 0,50 |
| 0             | 0      | 30     | 3   | 0,0130000        | 1 | 0,00        | 0,00 | 0,00 | 1,33         | 29,64 | 0,50 |
| 0             | 0      | 31     | 3   | 0,0050000        | 1 | 0,00        | 0,00 | 0,00 | 0,51         | 29,64 | 0,50 |
| 0             | 0      | 38     | 3   | 0,0010000        | 1 | 0,00        | 0,00 | 0,00 | 0,09         | 31,35 | 0,50 |
| 0             | 0      | 39     | 3   | 0,0040000        | 1 | 0,00        | 0,00 | 0,00 | 0,41         | 29,64 | 0,50 |
| 0             | 0      | 40     | 3   | 0,0040000        | 1 | 0,00        | 0,00 | 0,00 | 0,41         | 29,64 | 0,50 |
| 0             | 0      | 6051   | 3   | 0,0070000        | 1 | 0,00        | 0,00 | 0,00 | 6,67         | 11,40 | 0,50 |
| 0             | 0      | 6052   | 3   | 0,0070000        | 1 | 0,00        | 0,00 | 0,00 | 6,67         | 11,40 | 0,50 |
| <b>Итого:</b> |        |        |     | <b>0,1190000</b> |   | <b>0,00</b> |      |      | <b>24,14</b> |       |      |



## Выбросы источников по группам суммации

Типы источников:

- 1 - Точечный;
- 2 - Линейный;
- 3 - Неорганизованный;
- 4 - Совокупность точечных источников;
- 5 - С зависимостью массы выброса от скорости ветра;
- 6 - Точечный, с зонтом или выбросом горизонтально;
- 7 - Совокупность точечных (зонт или выброс вбок);
- 8 - Автомагистраль (неорганизованный линейный);
- 9 - Точечный, с выбросом в бок;
- 10 - Свеча;
- 11- Неорганизованный (полигон);
- 12 - Передвижной;
- 13 - Передвижной (неорганизованный).

### Группа суммации: 6005 Аммиак, формальдегид

| № пл.  | № цех. | № ист. | Тип | Код в-ва | Выброс (г/с) | F | Лето   |      |      | Зима   |        |      |
|--------|--------|--------|-----|----------|--------------|---|--------|------|------|--------|--------|------|
|        |        |        |     |          |              |   | См/ПДК | Xm   | Um   | См/ПДК | Xm     | Um   |
| 0      | 0      | 17     | 3   | 0303     | 0,0310000    | 1 | 0,00   | 0,00 | 0,00 | 0,48   | 29,64  | 0,50 |
| 0      | 0      | 18     | 3   | 0303     | 0,0300000    | 1 | 0,00   | 0,00 | 0,00 | 0,46   | 29,64  | 0,50 |
| 0      | 0      | 19     | 3   | 0303     | 0,0280000    | 1 | 0,00   | 0,00 | 0,00 | 0,43   | 29,64  | 0,50 |
| 0      | 0      | 20     | 3   | 0303     | 0,0310000    | 1 | 0,00   | 0,00 | 0,00 | 0,48   | 29,64  | 0,50 |
| 0      | 0      | 21     | 3   | 0303     | 0,0310000    | 1 | 0,00   | 0,00 | 0,00 | 0,48   | 29,64  | 0,50 |
| 0      | 0      | 22     | 3   | 0303     | 0,0160000    | 1 | 0,00   | 0,00 | 0,00 | 0,25   | 29,64  | 0,50 |
| 0      | 0      | 23     | 3   | 0303     | 0,0320000    | 1 | 0,00   | 0,00 | 0,00 | 0,49   | 29,64  | 0,50 |
| 0      | 0      | 24     | 3   | 0303     | 0,0300000    | 1 | 0,00   | 0,00 | 0,00 | 0,46   | 29,64  | 0,50 |
| 0      | 0      | 25     | 3   | 0303     | 0,0280000    | 1 | 0,00   | 0,00 | 0,00 | 0,43   | 29,64  | 0,50 |
| 0      | 0      | 26     | 3   | 0303     | 0,0290000    | 1 | 0,00   | 0,00 | 0,00 | 0,49   | 28,50  | 0,50 |
| 0      | 0      | 27     | 3   | 0303     | 0,0310000    | 1 | 0,00   | 0,00 | 0,00 | 0,48   | 29,64  | 0,50 |
| 0      | 0      | 28     | 3   | 0303     | 0,0280000    | 1 | 0,00   | 0,00 | 0,00 | 0,43   | 29,64  | 0,50 |
| 0      | 0      | 29     | 3   | 0303     | 0,0450000    | 1 | 0,00   | 0,00 | 0,00 | 0,69   | 29,64  | 0,50 |
| 0      | 0      | 30     | 3   | 0303     | 0,0650000    | 1 | 0,00   | 0,00 | 0,00 | 1,00   | 29,64  | 0,50 |
| 0      | 0      | 31     | 3   | 0303     | 0,0240000    | 1 | 0,00   | 0,00 | 0,00 | 0,37   | 29,64  | 0,50 |
| 0      | 0      | 38     | 3   | 0303     | 0,0020000    | 1 | 0,00   | 0,00 | 0,00 | 0,03   | 31,35  | 0,50 |
| 0      | 0      | 39     | 3   | 0303     | 0,0480000    | 1 | 0,00   | 0,00 | 0,00 | 0,74   | 29,64  | 0,50 |
| 0      | 0      | 40     | 3   | 0303     | 0,0480000    | 1 | 0,00   | 0,00 | 0,00 | 0,74   | 29,64  | 0,50 |
| 0      | 0      | 6003   | 3   | 0303     | 0,0000000    | 1 | 0,00   | 0,00 | 0,00 | 0,00   | 11,40  | 0,50 |
| 0      | 0      | 1      | 1   | 1325     | 0,0020000    | 1 | 0,00   | 0,00 | 0,00 | 0,01   | 142,04 | 2,81 |
| 0      | 0      | 2      | 1   | 1325     | 0,0020000    | 1 | 0,00   | 0,00 | 0,00 | 0,01   | 142,04 | 2,81 |
| Итого: |        |        |     |          | 0,5810000    |   | 0,00   |      |      | 5,58   |        |      |

Суммарное значение См/ПДК для группы рассчитано с учетом коэффициента неполной суммации 1,60

### Группа суммации: 6008 Группа сумм. (2) 301 330

| № пл. | № цех. | № ист. | Тип | Код в-ва | Выброс (г/с) | F | Лето   |      |      | Зима   |        |      |
|-------|--------|--------|-----|----------|--------------|---|--------|------|------|--------|--------|------|
|       |        |        |     |          |              |   | См/ПДК | Xm   | Um   | См/ПДК | Xm     | Um   |
| 0     | 0      | 1      | 1   | 0301     | 0,3940000    | 1 | 0,00   | 0,00 | 0,00 | 0,27   | 142,04 | 2,81 |
| 0     | 0      | 2      | 1   | 0301     | 0,3890000    | 1 | 0,00   | 0,00 | 0,00 | 0,27   | 142,04 | 2,81 |

|        |   |      |   |      |           |   |      |      |      |      |        |      |
|--------|---|------|---|------|-----------|---|------|------|------|------|--------|------|
| 0      | 0 | 13   | 1 | 0301 | 0,0040000 | 1 | 0,00 | 0,00 | 0,00 | 0,04 | 26,63  | 0,50 |
| 0      | 0 | 14   | 1 | 0301 | 0,0060000 | 1 | 0,00 | 0,00 | 0,00 | 0,16 | 17,99  | 0,50 |
| 0      | 0 | 15   | 1 | 0301 | 0,0010000 | 1 | 0,00 | 0,00 | 0,00 | 0,08 | 11,54  | 0,50 |
| 0      | 0 | 16   | 1 | 0301 | 0,0020000 | 1 | 0,00 | 0,00 | 0,00 | 0,10 | 13,73  | 0,50 |
| 0      | 0 | 37   | 1 | 0301 | 0,0030000 | 1 | 0,00 | 0,00 | 0,00 | 0,16 | 13,65  | 0,50 |
| 0      | 0 | 6001 | 3 | 0301 | 0,0010000 | 1 | 0,00 | 0,00 | 0,00 | 0,11 | 11,40  | 0,50 |
| 0      | 0 | 6002 | 3 | 0301 | 0,0000000 | 1 | 0,00 | 0,00 | 0,00 | 0,00 | 11,40  | 0,50 |
| 0      | 0 | 6045 | 3 | 0301 | 0,0110000 | 1 | 0,00 | 0,00 | 0,00 | 1,26 | 11,40  | 0,50 |
| 0      | 0 | 6131 | 3 | 0301 | 0,0020000 | 1 | 0,00 | 0,00 | 0,00 | 0,09 | 17,10  | 0,50 |
| 0      | 0 | 6132 | 3 | 0301 | 0,0030000 | 1 | 0,00 | 0,00 | 0,00 | 0,13 | 17,10  | 0,50 |
| 0      | 0 | 6133 | 3 | 0301 | 0,0020000 | 1 | 0,00 | 0,00 | 0,00 | 0,23 | 11,40  | 0,50 |
| 0      | 0 | 1    | 1 | 0330 | 0,0030000 | 1 | 0,00 | 0,00 | 0,00 | 0,00 | 142,04 | 2,81 |
| 0      | 0 | 2    | 1 | 0330 | 0,0030000 | 1 | 0,00 | 0,00 | 0,00 | 0,00 | 142,04 | 2,81 |
| 0      | 0 | 13   | 1 | 0330 | 0,0150000 | 1 | 0,00 | 0,00 | 0,00 | 0,08 | 26,63  | 0,50 |
| 0      | 0 | 14   | 1 | 0330 | 0,0050000 | 1 | 0,00 | 0,00 | 0,00 | 0,07 | 17,99  | 0,50 |
| 0      | 0 | 15   | 1 | 0330 | 0,0040000 | 1 | 0,00 | 0,00 | 0,00 | 0,15 | 11,54  | 0,50 |
| 0      | 0 | 16   | 1 | 0330 | 0,0100000 | 1 | 0,00 | 0,00 | 0,00 | 0,26 | 13,73  | 0,50 |
| 0      | 0 | 6001 | 3 | 0330 | 0,0000000 | 1 | 0,00 | 0,00 | 0,00 | 0,00 | 11,40  | 0,50 |
| 0      | 0 | 6002 | 3 | 0330 | 0,0000000 | 1 | 0,00 | 0,00 | 0,00 | 0,00 | 11,40  | 0,50 |
| 0      | 0 | 6131 | 3 | 0330 | 0,0004000 | 1 | 0,00 | 0,00 | 0,00 | 0,01 | 17,10  | 0,50 |
| 0      | 0 | 6132 | 3 | 0330 | 0,0004000 | 1 | 0,00 | 0,00 | 0,00 | 0,01 | 17,10  | 0,50 |
| 0      | 0 | 6133 | 3 | 0330 | 0,0004000 | 1 | 0,00 | 0,00 | 0,00 | 0,02 | 11,40  | 0,50 |
| Итого: |   |      |   |      | 0,8592000 |   | 0,00 |      |      | 3,51 |        |      |

**Группа суммации: 6040**  
**Группа сумм. (2) 337 2908**

| № пл.  | № цех. | № ист. | Тип | Код в-ва | Выброс (г/с) | F | Лето   |      |      | Зима   |        |      |
|--------|--------|--------|-----|----------|--------------|---|--------|------|------|--------|--------|------|
|        |        |        |     |          |              |   | См/ПДК | Хм   | Um   | См/ПДК | Хм     | Um   |
| 0      | 0      | 1      | 1   | 0337     | 0,8980000    | 1 | 0,00   | 0,00 | 0,00 | 0,03   | 142,04 | 2,81 |
| 0      | 0      | 2      | 1   | 0337     | 0,9190000    | 1 | 0,00   | 0,00 | 0,00 | 0,03   | 142,04 | 2,81 |
| 0      | 0      | 13     | 1   | 0337     | 0,0770000    | 1 | 0,00   | 0,00 | 0,00 | 0,04   | 26,63  | 0,50 |
| 0      | 0      | 14     | 1   | 0337     | 0,0860000    | 1 | 0,00   | 0,00 | 0,00 | 0,12   | 17,99  | 0,50 |
| 0      | 0      | 15     | 1   | 0337     | 0,0220000    | 1 | 0,00   | 0,00 | 0,00 | 0,08   | 11,54  | 0,50 |
| 0      | 0      | 16     | 1   | 0337     | 0,0490000    | 1 | 0,00   | 0,00 | 0,00 | 0,13   | 13,73  | 0,50 |
| 0      | 0      | 37     | 1   | 0337     | 0,0060000    | 1 | 0,00   | 0,00 | 0,00 | 0,02   | 13,65  | 0,50 |
| 0      | 0      | 6001   | 3   | 0337     | 0,0030000    | 1 | 0,00   | 0,00 | 0,00 | 0,02   | 11,40  | 0,50 |
| 0      | 0      | 6002   | 3   | 0337     | 0,0200000    | 1 | 0,00   | 0,00 | 0,00 | 0,11   | 11,40  | 0,50 |
| 0      | 0      | 6045   | 3   | 0337     | 0,0140000    | 1 | 0,00   | 0,00 | 0,00 | 0,08   | 11,40  | 0,50 |
| 0      | 0      | 6131   | 3   | 0337     | 0,0060000    | 1 | 0,00   | 0,00 | 0,00 | 0,01   | 17,10  | 0,50 |
| 0      | 0      | 6132   | 3   | 0337     | 0,0060000    | 1 | 0,00   | 0,00 | 0,00 | 0,01   | 17,10  | 0,50 |
| 0      | 0      | 6133   | 3   | 0337     | 0,0060000    | 1 | 0,00   | 0,00 | 0,00 | 0,03   | 11,40  | 0,50 |
| 0      | 0      | 6044   | 3   | 2908     | 0,0090000    | 3 | 0,00   | 0,00 | 0,00 | 2,57   | 5,70   | 0,50 |
| Итого: |        |        |     |          | 2,1210000    |   | 0,00   |      |      | 3,29   |        |      |

## Расчет проводился по веществам (группам суммации)

| Код  | Наименование вещества                                            | Предельно допустимая концентрация   |          |                                      |          |                                       |          | Фоновая<br>концентр. |         |
|------|------------------------------------------------------------------|-------------------------------------|----------|--------------------------------------|----------|---------------------------------------|----------|----------------------|---------|
|      |                                                                  | Расчет максимальных<br>концентраций |          | Расчет среднегодовых<br>концентраций |          | Расчет среднесуточных<br>концентраций |          |                      |         |
|      |                                                                  | Тип                                 | Значение | Тип                                  | Значение | Тип                                   | Значение | Учет                 | Интерп. |
| 0131 | Железо (II) оксид (в пересчете на железо)                        | ПДК м/р                             | 0,2      | ПДК с/г                              | 0,04     | ПДК с/с                               | 0,1      | Нет                  | Нет     |
| 0184 | Свинец и его соединения                                          | ПДК м/р                             | 0,001    | ПДК с/г                              | 0,00015  | ПДК с/с                               | 0,0003   | Нет                  | Нет     |
| 0301 | Азот (IV) оксид (азота диоксид)                                  | ПДК м/р                             | 0,25     | ПДК с/г                              | 0,04     | ПДК с/с                               | 0,1      | Да                   | Нет     |
| 0303 | Аммиак (Азота гидрид)                                            | ПДК м/р                             | 0,2      | ПДК с/г                              | 0,04     | ПДК с/с                               | 0,1      | Да                   | Нет     |
| 0328 | Углерод черный (сажа)                                            | ПДК м/р                             | 0,15     | ПДК с/г                              | 0,015    | ПДК с/с                               | 0,05     | Нет                  | Нет     |
| 0330 | Сера диоксид (ангидрид сернистый, сера (IV) оксид, сернистый газ | ПДК м/р                             | 0,5      | ПДК с/г                              | 0,05     | ПДК с/с                               | 0,2      | Да                   | Нет     |
| 0337 | Углерод оксид (окись углерода, угарный газ)                      | ПДК м/р                             | 5        | ПДК с/г                              | 0,5      | ПДК с/с                               | 3        | Да                   | Нет     |
| 0401 | Углеводороды предельные алифатического ряда C1 - C10             | ПДК м/р                             | 25       | ПДК с/г                              | 2,5      | ПДК с/с                               | 10       | Нет                  | Нет     |
| 0410 | Метан                                                            | ОБУВ                                | 50       | -                                    | -        | -                                     | -        | Нет                  | Нет     |
| 1052 | Метиловый спирт                                                  | ПДК м/р                             | 1        | ПДК с/г                              | 0,2      | ПДК с/с                               | 0,5      | Нет                  | Нет     |
| 1246 | Этилформиат (Муравьиноэтиловый эфир, этилметаноат)               | ОБУВ                                | 0,02     | -                                    | -        | -                                     | -        | Нет                  | Нет     |
| 1314 | Пропаналь (Пропиональдегид, метилацетальдегид)                   | ПДК м/р                             | 0,01     | -                                    | -        | -                                     | -        | Нет                  | Нет     |
| 1325 | Формальдегид (метаналь)                                          | ПДК м/р                             | 0,03     | ПДК с/г                              | 0,003    | ПДК с/с                               | 0,012    | Да                   | Нет     |
| 1531 | Гексановая кислота (Капроновая кислота)                          | ПДК м/р                             | 0,01     | ПДК с/с                              | 0,005    | -                                     | -        | Нет                  | Нет     |
| 1707 | Диметилсульфид (Метилсульфид; тиобис(метан); метантиометан)      | ПДК м/р                             | 0,08     | -                                    | -        | -                                     | -        | Нет                  | Нет     |
| 2754 | Углеводороды предельные алифатического ряда C11 - C19            | ПДК м/р                             | 1        | ПДК с/г                              | 0,1      | ПДК с/с                               | 0,4      | Нет                  | Нет     |
| 2902 | Твердые частицы                                                  | ПДК м/р                             | 0,3      | ПДК с/г                              | 0,1      | ПДК с/с                               | 0,15     | Да                   | Нет     |
| 2908 | Пыль неорганическая: 70-20% SiO2                                 | ПДК м/р                             | 0,3      | ПДК с/с                              | 0,1      | -                                     | -        | Нет                  | Нет     |
| 2920 | Пыль меховая (шерстяная, пуховая)                                | ОБУВ                                | 0,03     | -                                    | -        | -                                     | -        | Нет                  | Нет     |
| 6005 | Группа суммации: Аммиак, формальдегид                            | Группа суммации                     | -        | Группа суммации                      | -        | Группа суммации                       | -        | Да                   | Нет     |
| 6008 | Группа суммации: Группа сумм. (2) 301 330                        | Группа суммации                     | -        | Группа суммации                      | -        | Группа суммации                       | -        | Да                   | Нет     |
| 6040 | Группа суммации: Группа сумм. (2) 337 2908                       | Группа суммации                     | -        | Группа суммации                      | -        | Группа суммации                       | -        | Нет                  | Нет     |



## Посты измерения фоновых концентраций

| № поста | Наименование | Координаты (м) |      |
|---------|--------------|----------------|------|
|         |              | X              | Y    |
| 1       |              | 0,00           | 0,00 |

| Код в-ва | Наименование вещества                                             | Максимальная концентрация * |       |        |       |       | Средняя концентрация * |
|----------|-------------------------------------------------------------------|-----------------------------|-------|--------|-------|-------|------------------------|
|          |                                                                   | Штиль                       | Север | Восток | Юг    | Запад |                        |
| 0301     | Азот (IV) оксид (азота диоксид)                                   | 0,027                       | 0,027 | 0,027  | 0,027 | 0,027 | 0,000                  |
| 0303     | Аммиак (Азота гидрид)                                             | 0,050                       | 0,050 | 0,050  | 0,050 | 0,050 | 0,000                  |
| 0330     | Сера диоксид (ангидрид сернистый, сера (IV) оксид, сернистый газ) | 0,029                       | 0,029 | 0,029  | 0,029 | 0,029 | 0,000                  |
| 0337     | Углерод оксид (окись углерода, угарный газ)                       | 0,409                       | 0,409 | 0,409  | 0,409 | 0,409 | 0,000                  |
| 1071     | Гидроксibenзол                                                    | 0,002                       | 0,002 | 0,002  | 0,002 | 0,002 | 0,000                  |
| 1325     | Формальдегид (метаналь)                                           | 0,020                       | 0,020 | 0,020  | 0,020 | 0,020 | 0,000                  |
| 2902     | Твердые частицы                                                   | 0,053                       | 0,053 | 0,053  | 0,053 | 0,053 | 0,000                  |

\* Фоновые концентрации измеряются в мг/м3 для веществ и долях приведенной ПДК для групп суммации

## Перебор метеопараметров при расчете

### Уточненный перебор

Перебор скоростей ветра осуществляется автоматически

#### Направление ветра

| Начало сектора | Конец сектора | Шаг перебора ветра |
|----------------|---------------|--------------------|
| 0              | 360           | 1                  |

Расчетные области

Расчетные площадки

| Код | Тип     | Полное описание площадки            |        |                                     |        |            | Зона влияния (м) | Шаг (м)   |          | Высота (м) |
|-----|---------|-------------------------------------|--------|-------------------------------------|--------|------------|------------------|-----------|----------|------------|
|     |         | Координаты середины 1-й стороны (м) |        | Координаты середины 2-й стороны (м) |        | Ширина (м) |                  | По ширине | По длине |            |
|     |         | Х                                   | У      | Х                                   | У      |            |                  |           |          |            |
| 1   | Автомат | -808,00                             | 256,00 | 1020,50                             | 256,00 | 1500,00    | 500,00           | 175,00    | 152,00   | 2,00       |

Расчетные точки

| Код | Координаты (м) |         | Высота (м) | Тип точки             | Комментарий |
|-----|----------------|---------|------------|-----------------------|-------------|
|     | Х              | У       |            |                       |             |
| 1   | 86,00          | 606,00  | 2,00       | на границе С33        |             |
| 2   | 311,00         | 513,00  | 2,00       | на границе С33        |             |
| 3   | 513,00         | 326,00  | 2,00       | на границе С33        |             |
| 4   | 409,00         | 0,00    | 2,00       | на границе С33        |             |
| 5   | 64,00          | -27,00  | 2,00       | на границе С33        |             |
| 6   | -208,00        | 42,00   | 2,00       | на границе С33        |             |
| 7   | -541,00        | 347,00  | 2,00       | на границе С33        |             |
| 8   | -307,00        | 696,00  | 2,00       | на границе С33        |             |
| 9   | 1171,00        | 80,00   | 2,00       | на границе жилой зоны | юго-восток  |
| 10  | 940,00         | -182,00 | 2,00       | на границе жилой зоны | юго-восток  |
| 11  | -505,00        | -494,00 | 2,00       | на границе жилой зоны | юго-запад   |
| 12  | -678,00        | -722,00 | 2,00       | на границе жилой зоны | юго-запад   |



## Результаты расчета и вклады по веществам (расчетные точки)

Типы точек:

- 0 - расчетная точка пользователя
- 1 - точка на границе охранной зоны
- 2 - точка на границе производственной зоны
- 3 - точка на границе СЗЗ
- 4 - на границе жилой зоны
- 5 - на границе застройки
- 6 - контрольные точки
- 7 - точки фона

### Вещество: 0131 Железо (II) оксид (в пересчете на железо)

| №        | Коорд<br>Х(м) | Коорд<br>У(м) | Высота<br>(м) | Концентр.<br>(д. ПДК) | Концентр.<br>(мг/куб.м) | Напр.<br>ветра | Скор.<br>ветра   | Фон         |          | Фон до исключения |          | Тип<br>точки |
|----------|---------------|---------------|---------------|-----------------------|-------------------------|----------------|------------------|-------------|----------|-------------------|----------|--------------|
|          |               |               |               |                       |                         |                |                  | доли<br>ПДК | мг/куб.м | доли<br>ПДК       | мг/куб.м |              |
| 2        | 311,00        | 513,00        | 2,00          | 0,24                  | 0,048                   | 189            | 7,00             | -           | -        | -                 | -        | 3            |
| Площадка |               | Цех           | Источник      |                       | Вклад (д. ПДК)          |                | Вклад (мг/куб.м) |             | Вклад %  |                   |          |              |
| 0        |               | 0             | 6045          |                       | 0,24                    |                | 0,048            |             | 100,0    |                   |          |              |
| 3        | 513,00        | 326,00        | 2,00          | 0,11                  | 0,022                   | 282            | 7,00             | -           | -        | -                 | -        | 3            |
| Площадка |               | Цех           | Источник      |                       | Вклад (д. ПДК)          |                | Вклад (мг/куб.м) |             | Вклад %  |                   |          |              |
| 0        |               | 0             | 6045          |                       | 0,11                    |                | 0,022            |             | 100,0    |                   |          |              |
| 1        | 86,00         | 606,00        | 2,00          | 0,04                  | 0,009                   | 139            | 7,00             | -           | -        | -                 | -        | 3            |
| Площадка |               | Цех           | Источник      |                       | Вклад (д. ПДК)          |                | Вклад (мг/куб.м) |             | Вклад %  |                   |          |              |
| 0        |               | 0             | 6045          |                       | 0,04                    |                | 0,009            |             | 100,0    |                   |          |              |
| 4        | 409,00        | 0,00          | 2,00          | 0,03                  | 0,005                   | 342            | 7,00             | -           | -        | -                 | -        | 3            |
| Площадка |               | Цех           | Источник      |                       | Вклад (д. ПДК)          |                | Вклад (мг/куб.м) |             | Вклад %  |                   |          |              |
| 0        |               | 0             | 6045          |                       | 0,03                    |                | 0,005            |             | 100,0    |                   |          |              |
| 5        | 64,00         | -27,00        | 2,00          | 0,02                  | 0,004                   | 29             | 7,00             | -           | -        | -                 | -        | 3            |
| Площадка |               | Цех           | Источник      |                       | Вклад (д. ПДК)          |                | Вклад (мг/куб.м) |             | Вклад %  |                   |          |              |
| 0        |               | 0             | 6045          |                       | 0,02                    |                | 0,004            |             | 100,0    |                   |          |              |
| 6        | -208,00       | 42,00         | 2,00          | 0,01                  | 0,002                   | 56             | 7,00             | -           | -        | -                 | -        | 3            |
| Площадка |               | Цех           | Источник      |                       | Вклад (д. ПДК)          |                | Вклад (мг/куб.м) |             | Вклад %  |                   |          |              |
| 0        |               | 0             | 6045          |                       | 0,01                    |                | 0,002            |             | 100,0    |                   |          |              |
| 8        | -307,00       | 696,00        | 2,00          | 9,25E-03              | 0,002                   | 118            | 7,00             | -           | -        | -                 | -        | 3            |
| Площадка |               | Цех           | Источник      |                       | Вклад (д. ПДК)          |                | Вклад (мг/куб.м) |             | Вклад %  |                   |          |              |
| 0        |               | 0             | 6045          |                       | 9,25E-03                |                | 0,002            |             | 100,0    |                   |          |              |
| 7        | -541,00       | 347,00        | 2,00          | 6,49E-03              | 0,001                   | 88             | 7,00             | -           | -        | -                 | -        | 3            |
| Площадка |               | Цех           | Источник      |                       | Вклад (д. ПДК)          |                | Вклад (мг/куб.м) |             | Вклад %  |                   |          |              |
| 0        |               | 0             | 6045          |                       | 6,49E-03                |                | 0,001            |             | 100,0    |                   |          |              |
| 10       | 940,00        | -182,00       | 2,00          | 6,15E-03              | 0,001                   | 310            | 7,00             | -           | -        | -                 | -        | 4            |
| Площадка |               | Цех           | Источник      |                       | Вклад (д. ПДК)          |                | Вклад (мг/куб.м) |             | Вклад %  |                   |          |              |
| 0        |               | 0             | 6045          |                       | 6,15E-03                |                | 0,001            |             | 100,0    |                   |          |              |
| 9        | 1171,00       | 80,00         | 2,00          | 5,33E-03              | 0,001                   | 288            | 7,00             | -           | -        | -                 | -        | 4            |
| Площадка |               | Цех           | Источник      |                       | Вклад (д. ПДК)          |                | Вклад (мг/куб.м) |             | Вклад %  |                   |          |              |
| 0        |               | 0             | 6045          |                       | 5,33E-03                |                | 0,001            |             | 100,0    |                   |          |              |
| 11       | -505,00       | -494,00       | 2,00          | 3,53E-03              | 7,069E-04               | 42             | 7,00             | -           | -        | -                 | -        | 4            |
| Площадка |               | Цех           | Источник      |                       | Вклад (д. ПДК)          |                | Вклад (мг/куб.м) |             | Вклад %  |                   |          |              |
| 0        |               | 0             | 6045          |                       | 3,53E-03                |                | 7,069E-04        |             | 100,0    |                   |          |              |
| 12       | -678,00       | -722,00       | 2,00          | 2,42E-03              | 4,841E-04               | 41             | 7,00             | -           | -        | -                 | -        | 4            |



**Вещество: 0301**  
**Азот (IV) оксид (азота диоксид)**

| №        | Коорд<br>Х(м) | Коорд<br>У(м) | Высота<br>(м) | Концентр.<br>(д. ПДК) | Концентр.<br>(мг/куб.м) | Напр.<br>ветра | Скор.<br>ветра   | Фон         |          | Фон до исключения |          | Тип<br>точки |
|----------|---------------|---------------|---------------|-----------------------|-------------------------|----------------|------------------|-------------|----------|-------------------|----------|--------------|
|          |               |               |               |                       |                         |                |                  | доли<br>ПДК | мг/куб.м | доли<br>ПДК       | мг/куб.м |              |
| 7        | -541,00       | 347,00        | 2,00          | 0,41                  | 0,102                   | 83             | 3,40             | 0,02        | 0,005    | 0,11              | 0,027    | 3            |
| Площадка |               | Цех           | Источник      |                       | Вклад (д. ПДК)          |                | Вклад (мг/куб.м) |             | Вклад %  |                   |          |              |
| 0        |               | 0             | 1             |                       | 0,19                    |                | 0,047            |             | 46,3     |                   |          |              |
| 0        |               | 0             | 2             |                       | 0,19                    |                | 0,047            |             | 45,9     |                   |          |              |
| 8        | -307,00       | 696,00        | 2,00          | 0,40                  | 0,101                   | 165            | 3,40             | 0,02        | 0,005    | 0,11              | 0,027    | 3            |
| Площадка |               | Цех           | Источник      |                       | Вклад (д. ПДК)          |                | Вклад (мг/куб.м) |             | Вклад %  |                   |          |              |
| 0        |               | 0             | 1             |                       | 0,19                    |                | 0,048            |             | 47,7     |                   |          |              |
| 0        |               | 0             | 2             |                       | 0,19                    |                | 0,047            |             | 46,5     |                   |          |              |
| 6        | -208,00       | 42,00         | 2,00          | 0,38                  | 0,095                   | 358            | 3,50             | 0,02        | 0,005    | 0,11              | 0,027    | 3            |
| Площадка |               | Цех           | Источник      |                       | Вклад (д. ПДК)          |                | Вклад (мг/куб.м) |             | Вклад %  |                   |          |              |
| 0        |               | 0             | 2             |                       | 0,18                    |                | 0,044            |             | 46,7     |                   |          |              |
| 0        |               | 0             | 1             |                       | 0,18                    |                | 0,044            |             | 46,7     |                   |          |              |
| 1        | 86,00         | 606,00        | 2,00          | 0,36                  | 0,090                   | 235            | 3,60             | 0,02        | 0,005    | 0,11              | 0,027    | 3            |
| Площадка |               | Цех           | Источник      |                       | Вклад (д. ПДК)          |                | Вклад (мг/куб.м) |             | Вклад %  |                   |          |              |
| 0        |               | 0             | 1             |                       | 0,17                    |                | 0,042            |             | 46,5     |                   |          |              |
| 0        |               | 0             | 2             |                       | 0,16                    |                | 0,041            |             | 45,6     |                   |          |              |
| 5        | 64,00         | -27,00        | 2,00          | 0,27                  | 0,068                   | 325            | 4,00             | 0,02        | 0,005    | 0,11              | 0,027    | 3            |
| Площадка |               | Цех           | Источник      |                       | Вклад (д. ПДК)          |                | Вклад (мг/куб.м) |             | Вклад %  |                   |          |              |
| 0        |               | 0             | 2             |                       | 0,12                    |                | 0,031            |             | 45,7     |                   |          |              |
| 0        |               | 0             | 1             |                       | 0,12                    |                | 0,031            |             | 45,7     |                   |          |              |
| 2        | 311,00        | 513,00        | 2,00          | 0,25                  | 0,063                   | 257            | 4,20             | 0,02        | 0,005    | 0,11              | 0,027    | 3            |
| Площадка |               | Цех           | Источник      |                       | Вклад (д. ПДК)          |                | Вклад (мг/куб.м) |             | Вклад %  |                   |          |              |
| 0        |               | 0             | 1             |                       | 0,11                    |                | 0,028            |             | 44,9     |                   |          |              |
| 0        |               | 0             | 2             |                       | 0,11                    |                | 0,028            |             | 44,3     |                   |          |              |
| 3        | 513,00        | 326,00        | 2,00          | 0,22                  | 0,055                   | 276            | 4,30             | 0,03        | 0,008    | 0,11              | 0,027    | 3            |
| Площадка |               | Цех           | Источник      |                       | Вклад (д. ПДК)          |                | Вклад (мг/куб.м) |             | Вклад %  |                   |          |              |
| 0        |               | 0             | 1             |                       | 0,08                    |                | 0,019            |             | 34,6     |                   |          |              |
| 0        |               | 0             | 2             |                       | 0,07                    |                | 0,019            |             | 33,9     |                   |          |              |
| 4        | 409,00        | 0,00          | 2,00          | 0,20                  | 0,051                   | 302            | 4,70             | 0,05        | 0,011    | 0,11              | 0,027    | 3            |
| Площадка |               | Цех           | Источник      |                       | Вклад (д. ПДК)          |                | Вклад (мг/куб.м) |             | Вклад %  |                   |          |              |
| 0        |               | 0             | 1             |                       | 0,08                    |                | 0,019            |             | 37,8     |                   |          |              |
| 0        |               | 0             | 2             |                       | 0,08                    |                | 0,019            |             | 37,6     |                   |          |              |
| 11       | -505,00       | -494,00       | 2,00          | 0,17                  | 0,044                   | 18             | 5,50             | 0,06        | 0,016    | 0,11              | 0,027    | 4            |
| Площадка |               | Цех           | Источник      |                       | Вклад (д. ПДК)          |                | Вклад (мг/куб.м) |             | Вклад %  |                   |          |              |
| 0        |               | 0             | 1             |                       | 0,06                    |                | 0,014            |             | 31,5     |                   |          |              |
| 0        |               | 0             | 2             |                       | 0,05                    |                | 0,014            |             | 31,4     |                   |          |              |
| 12       | -678,00       | -722,00       | 2,00          | 0,16                  | 0,039                   | 23             | 0,70             | 0,08        | 0,019    | 0,11              | 0,027    | 4            |
| Площадка |               | Цех           | Источник      |                       | Вклад (д. ПДК)          |                | Вклад (мг/куб.м) |             | Вклад %  |                   |          |              |
| 0        |               | 0             | 1             |                       | 0,04                    |                | 0,009            |             | 24,3     |                   |          |              |
| 0        |               | 0             | 2             |                       | 0,04                    |                | 0,009            |             | 24,1     |                   |          |              |
| 10       | 940,00        | -182,00       | 2,00          | 0,16                  | 0,039                   | 297            | 0,70             | 0,08        | 0,019    | 0,11              | 0,027    | 4            |
| Площадка |               | Цех           | Источник      |                       | Вклад (д. ПДК)          |                | Вклад (мг/куб.м) |             | Вклад %  |                   |          |              |
| 0        |               | 0             | 1             |                       | 0,03                    |                | 0,009            |             | 22,4     |                   |          |              |

|          |         |       |      |          |       |                |      |                  |       |         |       |   |
|----------|---------|-------|------|----------|-------|----------------|------|------------------|-------|---------|-------|---|
| 0        |         | 0     |      | 2        |       | 0,03           |      | 0,009            |       | 22,2    |       |   |
| 9        | 1171,00 | 80,00 | 2,00 | 0,15     | 0,038 | 283            | 0,70 | 0,08             | 0,020 | 0,11    | 0,027 | 4 |
| Площадка |         | Цех   |      | Источник |       | Вклад (д. ПДК) |      | Вклад (мг/куб.м) |       | Вклад % |       |   |
| 0        |         | 0     |      | 1        |       | 0,03           |      | 0,008            |       | 20,7    |       |   |
| 0        |         | 0     |      | 2        |       | 0,03           |      | 0,008            |       | 20,4    |       |   |

**Вещество: 0303**  
**Аммиак (Азота гидрид)**

| №        | Коорд<br>Х(м) | Коорд<br>У(м) | Высота<br>(м) | Концентр.<br>(д. ПДК) | Концентр.<br>(мг/куб.м) | Напр.<br>ветра | Скор.<br>ветра   | Фон         |          | Фон до исключения |          | Тип<br>точки |
|----------|---------------|---------------|---------------|-----------------------|-------------------------|----------------|------------------|-------------|----------|-------------------|----------|--------------|
|          |               |               |               |                       |                         |                |                  | доли<br>ПДК | мг/куб.м | доли<br>ПДК       | мг/куб.м |              |
| 5        | 64,00         | -27,00        | 2,00          | 0,61                  | 0,121                   | 10             | 0,50             | 0,05        | 0,010    | 0,25              | 0,050    | 3            |
| Площадка |               | Цех           | Источник      |                       | Вклад (д. ПДК)          |                | Вклад (мг/куб.м) |             | Вклад %  |                   |          |              |
| 0        |               |               | 0             | 18                    |                         |                | 0,20             | 0,039       |          | 32,5              |          |              |
| 0        |               |               | 0             | 19                    |                         |                | 0,12             | 0,025       |          | 20,5              |          |              |
| 3        | 513,00        | 326,00        | 2,00          | 0,59                  | 0,118                   | 238            | 0,60             | 0,05        | 0,010    | 0,25              | 0,050    | 3            |
| Площадка |               | Цех           | Источник      |                       | Вклад (д. ПДК)          |                | Вклад (мг/куб.м) |             | Вклад %  |                   |          |              |
| 0        |               |               | 0             | 30                    |                         |                | 0,21             | 0,043       |          | 36,2              |          |              |
| 0        |               |               | 0             | 29                    |                         |                | 0,11             | 0,022       |          | 19,1              |          |              |
| 6        | -208,00       | 42,00         | 2,00          | 0,43                  | 0,086                   | 74             | 0,70             | 0,13        | 0,026    | 0,25              | 0,050    | 3            |
| Площадка |               | Цех           | Источник      |                       | Вклад (д. ПДК)          |                | Вклад (мг/куб.м) |             | Вклад %  |                   |          |              |
| 0        |               |               | 0             | 17                    |                         |                | 0,06             | 0,011       |          | 12,8              |          |              |
| 0        |               |               | 0             | 18                    |                         |                | 0,04             | 0,008       |          | 9,3               |          |              |
| 8        | -307,00       | 696,00        | 2,00          | 0,43                  | 0,086                   | 148            | 1,00             | 0,13        | 0,026    | 0,25              | 0,050    | 3            |
| Площадка |               | Цех           | Источник      |                       | Вклад (д. ПДК)          |                | Вклад (мг/куб.м) |             | Вклад %  |                   |          |              |
| 0        |               |               | 0             | 39                    |                         |                | 0,07             | 0,015       |          | 17,0              |          |              |
| 0        |               |               | 0             | 40                    |                         |                | 0,07             | 0,014       |          | 16,5              |          |              |
| 4        | 409,00        | 0,00          | 2,00          | 0,42                  | 0,085                   | 295            | 0,80             | 0,13        | 0,027    | 0,25              | 0,050    | 3            |
| Площадка |               | Цех           | Источник      |                       | Вклад (д. ПДК)          |                | Вклад (мг/куб.м) |             | Вклад %  |                   |          |              |
| 0        |               |               | 0             | 21                    |                         |                | 0,06             | 0,011       |          | 13,2              |          |              |
| 0        |               |               | 0             | 20                    |                         |                | 0,05             | 0,009       |          | 10,7              |          |              |
| 1        | 86,00         | 606,00        | 2,00          | 0,36                  | 0,073                   | 194            | 0,60             | 0,17        | 0,035    | 0,25              | 0,050    | 3            |
| Площадка |               | Цех           | Источник      |                       | Вклад (д. ПДК)          |                | Вклад (мг/куб.м) |             | Вклад %  |                   |          |              |
| 0        |               |               | 0             | 28                    |                         |                | 0,03             | 0,006       |          | 7,7               |          |              |
| 0        |               |               | 0             | 23                    |                         |                | 0,02             | 0,005       |          | 6,5               |          |              |
| 7        | -541,00       | 347,00        | 2,00          | 0,36                  | 0,072                   | 95             | 0,70             | 0,18        | 0,035    | 0,25              | 0,050    | 3            |
| Площадка |               | Цех           | Источник      |                       | Вклад (д. ПДК)          |                | Вклад (мг/куб.м) |             | Вклад %  |                   |          |              |
| 0        |               |               | 0             | 40                    |                         |                | 0,02             | 0,004       |          | 6,1               |          |              |
| 0        |               |               | 0             | 26                    |                         |                | 0,02             | 0,004       |          | 5,8               |          |              |
| 2        | 311,00        | 513,00        | 2,00          | 0,35                  | 0,071                   | 165            | 0,90             | 0,18        | 0,036    | 0,25              | 0,050    | 3            |
| Площадка |               | Цех           | Источник      |                       | Вклад (д. ПДК)          |                | Вклад (мг/куб.м) |             | Вклад %  |                   |          |              |
| 0        |               |               | 0             | 30                    |                         |                | 0,10             | 0,020       |          | 28,6              |          |              |
| 0        |               |               | 0             | 29                    |                         |                | 0,06             | 0,012       |          | 17,0              |          |              |
| 10       | 940,00        | -182,00       | 2,00          | 0,32                  | 0,063                   | 298            | 0,70             | 0,21        | 0,041    | 0,25              | 0,050    | 4            |
| Площадка |               | Цех           | Источник      |                       | Вклад (д. ПДК)          |                | Вклад (мг/куб.м) |             | Вклад %  |                   |          |              |
| 0        |               |               | 0             | 30                    |                         |                | 0,02             | 0,004       |          | 5,7               |          |              |
| 0        |               |               | 0             | 29                    |                         |                | 0,01             | 0,003       |          | 4,1               |          |              |
| 9        | 1171,00       | 80,00         | 2,00          | 0,32                  | 0,063                   | 279            | 7,00             | 0,21        | 0,041    | 0,25              | 0,050    | 4            |
| Площадка |               | Цех           | Источник      |                       | Вклад (д. ПДК)          |                | Вклад (мг/куб.м) |             | Вклад %  |                   |          |              |



|          |         |         |      |          |          |                |       |                  |       |         |       |   |
|----------|---------|---------|------|----------|----------|----------------|-------|------------------|-------|---------|-------|---|
|          | 0       | 0       | 30   |          | 0,03     |                | 0,005 | 8,0              |       |         |       |   |
|          | 0       | 0       | 29   |          | 0,02     |                | 0,003 | 5,5              |       |         |       |   |
| 11       | -505,00 | -494,00 | 2,00 | 0,31     | 0,062    | 39             | 0,60  | 0,21             | 0,042 | 0,25    | 0,050 | 4 |
| Площадка |         | Цех     |      | Источник |          | Вклад (д. ПДК) |       | Вклад (мг/куб.м) |       | Вклад % |       |   |
|          | 0       |         | 0    | 17       | 8,58E-03 |                |       |                  | 0,002 | 2,8     |       |   |
|          | 0       |         | 0    | 30       | 7,71E-03 |                |       |                  | 0,002 | 2,5     |       |   |
| 12       | -678,00 | -722,00 | 2,00 | 0,29     | 0,059    | 38             | 0,70  | 0,22             | 0,044 | 0,25    | 0,050 | 4 |
| Площадка |         | Цех     |      | Источник |          | Вклад (д. ПДК) |       | Вклад (мг/куб.м) |       | Вклад % |       |   |
|          | 0       |         | 0    | 30       | 6,22E-03 |                |       |                  | 0,001 | 2,1     |       |   |
|          | 0       |         | 0    | 17       | 5,61E-03 |                |       |                  | 0,001 | 1,9     |       |   |

**Вещество: 0328**  
**Углерод черный (сажа)**

| №        | Коорд<br>Х(м) | Коорд<br>У(м) | Высота<br>(м) | Концентр.<br>(д. ПДК) | Концентр.<br>(мг/куб.м) | Напр.<br>ветра | Скор.<br>ветра | Фон              |           | Фон до исключения |          | Тип<br>точки |
|----------|---------------|---------------|---------------|-----------------------|-------------------------|----------------|----------------|------------------|-----------|-------------------|----------|--------------|
|          |               |               |               |                       |                         |                |                | доли<br>ПДК      | мг/куб.м  | доли<br>ПДК       | мг/куб.м |              |
| 5        | 64,00         | -27,00        | 2,00          | 8,18E-04              | 1,227E-04               | 11             | 7,00           | -                | -         | -                 | -        | 3            |
| Площадка |               | Цех           |               | Источник              |                         | Вклад (д. ПДК) |                | Вклад (мг/куб.м) |           | Вклад %           |          |              |
|          | 0             |               | 0             | 6131                  | 8,18E-04                |                |                |                  | 1,227E-04 | 100,0             |          |              |
| 3        | 513,00        | 326,00        | 2,00          | 6,83E-04              | 1,024E-04               | 254            | 7,00           | -                | -         | -                 | -        | 3            |
| Площадка |               | Цех           |               | Источник              |                         | Вклад (д. ПДК) |                | Вклад (мг/куб.м) |           | Вклад %           |          |              |
|          | 0             |               | 0             | 6132                  | 6,00E-04                |                |                |                  | 9,007E-05 | 87,9              |          |              |
|          | 0             |               | 0             | 6131                  | 8,24E-05                |                |                |                  | 1,236E-05 | 12,1              |          |              |
| 1        | 86,00         | 606,00        | 2,00          | 6,24E-04              | 9,354E-05               | 220            | 7,00           | -                | -         | -                 | -        | 3            |
| Площадка |               | Цех           |               | Источник              |                         | Вклад (д. ПДК) |                | Вклад (мг/куб.м) |           | Вклад %           |          |              |
|          | 0             |               | 0             | 6133                  | 6,24E-04                |                |                |                  | 9,354E-05 | 100,0             |          |              |
| 2        | 311,00        | 513,00        | 2,00          | 5,38E-04              | 8,063E-05               | 185            | 7,00           | -                | -         | -                 | -        | 3            |
| Площадка |               | Цех           |               | Источник              |                         | Вклад (д. ПДК) |                | Вклад (мг/куб.м) |           | Вклад %           |          |              |
|          | 0             |               | 0             | 6132                  | 5,38E-04                |                |                |                  | 8,063E-05 | 100,0             |          |              |
| 4        | 409,00        | 0,00          | 2,00          | 4,18E-04              | 6,264E-05               | 336            | 7,00           | -                | -         | -                 | -        | 3            |
| Площадка |               | Цех           |               | Источник              |                         | Вклад (д. ПДК) |                | Вклад (мг/куб.м) |           | Вклад %           |          |              |
|          | 0             |               | 0             | 6132                  | 4,18E-04                |                |                |                  | 6,264E-05 | 100,0             |          |              |
| 6        | -208,00       | 42,00         | 2,00          | 4,15E-04              | 6,225E-05               | 69             | 7,00           | -                | -         | -                 | -        | 3            |
| Площадка |               | Цех           |               | Источник              |                         | Вклад (д. ПДК) |                | Вклад (мг/куб.м) |           | Вклад %           |          |              |
|          | 0             |               | 0             | 6131                  | 3,39E-04                |                |                |                  | 5,078E-05 | 81,6              |          |              |
|          | 0             |               | 0             | 6132                  | 7,64E-05                |                |                |                  | 1,147E-05 | 18,4              |          |              |
| 8        | -307,00       | 696,00        | 2,00          | 2,79E-04              | 4,184E-05               | 141            | 7,00           | -                | -         | -                 | -        | 3            |
| Площадка |               | Цех           |               | Источник              |                         | Вклад (д. ПДК) |                | Вклад (мг/куб.м) |           | Вклад %           |          |              |
|          | 0             |               | 0             | 6133                  | 2,24E-04                |                |                |                  | 3,356E-05 | 80,2              |          |              |
|          | 0             |               | 0             | 6131                  | 5,39E-05                |                |                |                  | 8,078E-06 | 19,3              |          |              |
| 7        | -541,00       | 347,00        | 2,00          | 1,35E-04              | 2,028E-05               | 82             | 7,00           | -                | -         | -                 | -        | 3            |
| Площадка |               | Цех           |               | Источник              |                         | Вклад (д. ПДК) |                | Вклад (мг/куб.м) |           | Вклад %           |          |              |
|          | 0             |               | 0             | 6133                  | 1,33E-04                |                |                |                  | 1,997E-05 | 98,5              |          |              |
|          | 0             |               | 0             | 6132                  | 2,08E-06                |                |                |                  | 3,127E-07 | 1,5               |          |              |
| 10       | 940,00        | -182,00       | 2,00          | 7,11E-05              | 1,066E-05               | 302            | 7,00           | -                | -         | -                 | -        | 4            |
| Площадка |               | Цех           |               | Источник              |                         | Вклад (д. ПДК) |                | Вклад (мг/куб.м) |           | Вклад %           |          |              |
|          | 0             |               | 0             | 6132                  | 3,85E-05                |                |                |                  | 5,780E-06 | 54,2              |          |              |
|          | 0             |               | 0             | 6133                  | 2,54E-05                |                |                |                  | 3,809E-06 | 35,7              |          |              |
| 9        | 1171,00       | 80,00         | 2,00          | 6,22E-05              | 9,332E-06               | 281            | 7,00           | -                | -         | -                 | -        | 4            |

| Площадка | Цех     | Источник | Вклад (д. ПДК) |          |           |    | Вклад (мг/куб.м) |   | Вклад % |   |
|----------|---------|----------|----------------|----------|-----------|----|------------------|---|---------|---|
| 0        | 0       | 6132     | 3,28E-05       |          |           |    | 4,921E-06        |   | 52,7    |   |
| 0        | 0       | 6133     | 1,74E-05       |          |           |    | 2,615E-06        |   | 28,0    |   |
| 11       | -505,00 | -494,00  | 2,00           | 5,48E-05 | 8,218E-06 | 44 | 7,00             | - | -       | 4 |
| Площадка | Цех     | Источник | Вклад (д. ПДК) |          |           |    | Вклад (мг/куб.м) |   | Вклад % |   |
| 0        | 0       | 6131     | 3,32E-05       |          |           |    | 4,976E-06        |   | 60,5    |   |
| 0        | 0       | 6132     | 2,15E-05       |          |           |    | 3,220E-06        |   | 39,2    |   |
| 12       | -678,00 | -722,00  | 2,00           | 3,59E-05 | 5,388E-06 | 42 | 7,00             | - | -       | 4 |
| Площадка | Цех     | Источник | Вклад (д. ПДК) |          |           |    | Вклад (мг/куб.м) |   | Вклад % |   |
| 0        | 0       | 6131     | 2,06E-05       |          |           |    | 3,092E-06        |   | 57,4    |   |
| 0        | 0       | 6132     | 1,43E-05       |          |           |    | 2,140E-06        |   | 39,7    |   |

**Вещество: 0330**  
**Сера диоксид (ангидрид сернистый, сера (IV) оксид, сернистый газ**

| №   | Коорд<br>Х(м) | Коорд<br>У(м) | Высота<br>(м) | Концентр.<br>(д. ПДК) | Концентр.<br>(мг/куб.м) | Напр.<br>ветра | Скор.<br>ветра | Фон         |          | Фон до исключения |          | Тип<br>точки |
|---|---------------|---------------|---------------|-----------------------|-------------------------|----------------|----------------|-------------|----------|-------------------|----------|--------------|
|   |               |               |               |                       |                         |                |                | доли<br>ПДК | мг/куб.м | доли<br>ПДК       | мг/куб.м |              |
| 4   | 409,00        | 0,00          | 2,00          | 0,08                  | 0,039                   | 1              | 1,20           | 0,05        | 0,023    | 0,06              | 0,029    | 3            |
| Площадка                      Цех                      Источник                      Вклад (д. ПДК)                      Вклад (мг/куб.м)                      Вклад % |               |               |               |                       |                         |                |                |             |          |                   |          |              |
| 0                      0                      16                      0,03                      0,015                      38,2                                        |               |               |               |                       |                         |                |                |             |          |                   |          |              |
| 0                      0                      15                      1,54E-03                      7,680E-04                      2,0                                 |               |               |               |                       |                         |                |                |             |          |                   |          |              |
| 2   | 311,00        | 513,00        | 2,00          | 0,07                  | 0,035                   | 164            | 0,60           | 0,05        | 0,025    | 0,06              | 0,029    | 3            |
| Площадка                      Цех                      Источник                      Вклад (д. ПДК)                      Вклад (мг/куб.м)                      Вклад % |               |               |               |                       |                         |                |                |             |          |                   |          |              |
| 0                      0                      14                      8,51E-03                      0,004                      12,0                                    |               |               |               |                       |                         |                |                |             |          |                   |          |              |
| 0                      0                      15                      8,23E-03                      0,004                      11,6                                    |               |               |               |                       |                         |                |                |             |          |                   |          |              |
| 5   | 64,00         | -27,00        | 2,00          | 0,07                  | 0,035                   | 64             | 1,00           | 0,05        | 0,025    | 0,06              | 0,029    | 3            |
| Площадка                      Цех                      Источник                      Вклад (д. ПДК)                      Вклад (мг/куб.м)                      Вклад % |               |               |               |                       |                         |                |                |             |          |                   |          |              |
| 0                      0                      13                      0,01                      0,007                      20,4                                        |               |               |               |                       |                         |                |                |             |          |                   |          |              |
| 0                      0                      16                      4,21E-03                      0,002                      6,1                                     |               |               |               |                       |                         |                |                |             |          |                   |          |              |
| 3   | 513,00        | 326,00        | 2,00          | 0,07                  | 0,033                   | 207            | 6,40           | 0,05        | 0,026    | 0,06              | 0,029    | 3            |
| Площадка                      Цех                      Источник                      Вклад (д. ПДК)                      Вклад (мг/куб.м)                      Вклад % |               |               |               |                       |                         |                |                |             |          |                   |          |              |
| 0                      0                      16                      0,01                      0,007                      21,2                                        |               |               |               |                       |                         |                |                |             |          |                   |          |              |
| 0                      0                      13                      1,70E-05                      8,495E-06                      0,0                                 |               |               |               |                       |                         |                |                |             |          |                   |          |              |
| 6   | -208,00       | 42,00         | 2,00          | 0,06                  | 0,031                   | 86             | 7,00           | 0,06        | 0,028    | 0,06              | 0,029    | 3            |
| Площадка                      Цех                      Источник                      Вклад (д. ПДК)                      Вклад (мг/куб.м)                      Вклад % |               |               |               |                       |                         |                |                |             |          |                   |          |              |
| 0                      0                      13                      4,11E-03                      0,002                      6,6                                     |               |               |               |                       |                         |                |                |             |          |                   |          |              |
| 0                      0                      16                      2,31E-03                      0,001                      3,7                                     |               |               |               |                       |                         |                |                |             |          |                   |          |              |
| 1   | 86,00         | 606,00        | 2,00          | 0,06                  | 0,031                   | 139            | 0,60           | 0,06        | 0,028    | 0,06              | 0,029    | 3            |
| Площадка                      Цех                      Источник                      Вклад (д. ПДК)                      Вклад (мг/куб.м)                      Вклад % |               |               |               |                       |                         |                |                |             |          |                   |          |              |
| 0                      0                      16                      2,15E-03                      0,001                      3,5                                     |               |               |               |                       |                         |                |                |             |          |                   |          |              |
| 0                      0                      14                      2,02E-03                      0,001                      3,3                                     |               |               |               |                       |                         |                |                |             |          |                   |          |              |
| 10   | 940,00        | -182,00       | 2,00          | 0,06                  | 0,030                   | 300            | 0,70           | 0,06        | 0,028    | 0,06              | 0,029    | 4            |
| Площадка                      Цех                      Источник                      Вклад (д. ПДК)                      Вклад (мг/куб.м)                      Вклад % |               |               |               |                       |                         |                |                |             |          |                   |          |              |
| 0                      0                      16                      2,20E-03                      0,001                      3,6                                     |               |               |               |                       |                         |                |                |             |          |                   |          |              |
| 0                      0                      13                      1,03E-03                      5,147E-04                      1,7                                 |               |               |               |                       |                         |                |                |             |          |                   |          |              |
| 8   | -307,00       | 696,00        | 2,00          | 0,06                  | 0,030                   | 128            | 0,60           | 0,06        | 0,028    | 0,06              | 0,029    | 3            |
| Площадка                      Цех                      Источник                      Вклад (д. ПДК)                      Вклад (мг/куб.м)                      Вклад % |               |               |               |                       |                         |                |                |             |          |                   |          |              |
| 0                      0                      16                      1,33E-03                      6,627E-04                      2,2                                 |               |               |               |                       |                         |                |                |             |          |                   |          |              |
| 0                      0                      13                      8,63E-04                      4,316E-04                      1,4                                 |               |               |               |                       |                         |                |                |             |          |                   |          |              |

|          |         |         |          |      |                |     |      |                  |       |         |       |   |
|----------|---------|---------|----------|------|----------------|-----|------|------------------|-------|---------|-------|---|
| 9        | 1171,00 | 80,00   | 2,00     | 0,06 | 0,030          | 278 | 0,70 | 0,06             | 0,028 | 0,06    | 0,029 | 4 |
| Площадка |         | Цех     | Источник |      | Вклад (д. ПДК) |     |      | Вклад (мг/куб.м) |       | Вклад % |       |   |
| 0        |         | 0       | 16       |      | 1,62E-03       |     |      | 8,110E-04        |       | 2,7     |       |   |
| 0        |         | 0       | 13       |      | 8,05E-04       |     |      | 4,027E-04        |       | 1,3     |       |   |
| 7        | -541,00 | 347,00  | 2,00     | 0,06 | 0,030          | 97  | 0,70 | 0,06             | 0,028 | 0,06    | 0,029 | 3 |
| Площадка |         | Цех     | Источник |      | Вклад (д. ПДК) |     |      | Вклад (мг/куб.м) |       | Вклад % |       |   |
| 0        |         | 0       | 16       |      | 1,17E-03       |     |      | 5,827E-04        |       | 1,9     |       |   |
| 0        |         | 0       | 13       |      | 7,89E-04       |     |      | 3,946E-04        |       | 1,3     |       |   |
| 11       | -505,00 | -494,00 | 2,00     | 0,06 | 0,030          | 51  | 0,70 | 0,06             | 0,028 | 0,06    | 0,029 | 4 |
| Площадка |         | Цех     | Источник |      | Вклад (д. ПДК) |     |      | Вклад (мг/куб.м) |       | Вклад % |       |   |
| 0        |         | 0       | 16       |      | 1,03E-03       |     |      | 5,163E-04        |       | 1,7     |       |   |
| 0        |         | 0       | 13       |      | 9,60E-04       |     |      | 4,798E-04        |       | 1,6     |       |   |
| 12       | -678,00 | -722,00 | 2,00     | 0,06 | 0,030          | 47  | 0,70 | 0,06             | 0,029 | 0,06    | 0,029 | 4 |
| Площадка |         | Цех     | Источник |      | Вклад (д. ПДК) |     |      | Вклад (мг/куб.м) |       | Вклад % |       |   |
| 0        |         | 0       | 16       |      | 8,01E-04       |     |      | 4,006E-04        |       | 1,4     |       |   |
| 0        |         | 0       | 13       |      | 6,80E-04       |     |      | 3,398E-04        |       | 1,1     |       |   |

**Вещество: 0337**  
**Углерод оксид (окись углерода, угарный газ)**

| №        | Коорд<br>Х(м) | Коорд<br>У(м) | Высота<br>(м) | Концентр.<br>(д. ПДК) | Концентр.<br>(мг/куб.м) | Напр.<br>ветра | Скор.<br>ветра | Фон              |          | Фон до исключения |          | Тип<br>точки |
|----------|---------------|---------------|---------------|-----------------------|-------------------------|----------------|----------------|------------------|----------|-------------------|----------|--------------|
|          |               |               |               |                       |                         |                |                | доли<br>ПДК      | мг/куб.м | доли<br>ПДК       | мг/куб.м |              |
| 7        | -541,00       | 347,00        | 2,00          | 0,11                  | 0,554                   | 83             | 3,50           | 0,06             | 0,312    | 0,08              | 0,409    | 3            |
| Площадка |               | Цех           | Источник      |                       | Вклад (д. ПДК)          |                |                | Вклад (мг/куб.м) |          | Вклад %           |          |              |
| 0        |               | 0             | 2             |                       | 0,02                    |                |                | 0,110            |          | 19,9              |          |              |
| 0        |               | 0             | 1             |                       | 0,02                    |                |                | 0,107            |          | 19,4              |          |              |
| 8        | -307,00       | 696,00        | 2,00          | 0,11                  | 0,545                   | 165            | 3,40           | 0,06             | 0,318    | 0,08              | 0,409    | 3            |
| Площадка |               | Цех           | Источник      |                       | Вклад (д. ПДК)          |                |                | Вклад (мг/куб.м) |          | Вклад %           |          |              |
| 0        |               | 0             | 2             |                       | 0,02                    |                |                | 0,110            |          | 20,2              |          |              |
| 0        |               | 0             | 1             |                       | 0,02                    |                |                | 0,109            |          | 20,0              |          |              |
| 6        | -208,00       | 42,00         | 2,00          | 0,11                  | 0,538                   | 358            | 3,50           | 0,06             | 0,323    | 0,08              | 0,409    | 3            |
| Площадка |               | Цех           | Источник      |                       | Вклад (д. ПДК)          |                |                | Вклад (мг/куб.м) |          | Вклад %           |          |              |
| 0        |               | 0             | 2             |                       | 0,02                    |                |                | 0,105            |          | 19,5              |          |              |
| 0        |               | 0             | 1             |                       | 0,02                    |                |                | 0,101            |          | 18,8              |          |              |
| 1        | 86,00         | 606,00        | 2,00          | 0,11                  | 0,531                   | 235            | 3,70           | 0,07             | 0,328    | 0,08              | 0,409    | 3            |
| Площадка |               | Цех           | Источник      |                       | Вклад (д. ПДК)          |                |                | Вклад (мг/куб.м) |          | Вклад %           |          |              |
| 0        |               | 0             | 2             |                       | 0,02                    |                |                | 0,097            |          | 18,3              |          |              |
| 0        |               | 0             | 1             |                       | 0,02                    |                |                | 0,095            |          | 18,0              |          |              |
| 5        | 64,00         | -27,00        | 2,00          | 0,10                  | 0,498                   | 325            | 4,00           | 0,07             | 0,349    | 0,08              | 0,409    | 3            |
| Площадка |               | Цех           | Источник      |                       | Вклад (д. ПДК)          |                |                | Вклад (мг/куб.м) |          | Вклад %           |          |              |
| 0        |               | 0             | 2             |                       | 0,01                    |                |                | 0,073            |          | 14,7              |          |              |
| 0        |               | 0             | 1             |                       | 0,01                    |                |                | 0,071            |          | 14,2              |          |              |
| 2        | 311,00        | 513,00        | 2,00          | 0,10                  | 0,494                   | 178            | 0,80           | 0,07             | 0,353    | 0,08              | 0,409    | 3            |
| Площадка |               | Цех           | Источник      |                       | Вклад (д. ПДК)          |                |                | Вклад (мг/куб.м) |          | Вклад %           |          |              |
| 0        |               | 0             | 14            |                       | 0,02                    |                |                | 0,103            |          | 20,8              |          |              |
| 0        |               | 0             | 6045          |                       | 4,06E-03                |                |                | 0,020            |          | 4,1               |          |              |
| 3        | 513,00        | 326,00        | 2,00          | 0,10                  | 0,486                   | 281            | 0,90           | 0,07             | 0,357    | 0,08              | 0,409    | 3            |
| Площадка |               | Цех           | Источник      |                       | Вклад (д. ПДК)          |                |                | Вклад (мг/куб.м) |          | Вклад %           |          |              |
| 0        |               | 0             | 14            |                       | 8,44E-03                |                |                | 0,042            |          | 8,7               |          |              |

|          |         |         |      |          |          |                |       |                  |       |         |       |   |
|----------|---------|---------|------|----------|----------|----------------|-------|------------------|-------|---------|-------|---|
|          | 0       | 0       | 2    |          | 6,48E-03 |                | 0,032 | 6,7              |       |         |       |   |
| 4        | 409,00  | 0,00    | 2,00 | 0,09     | 0,473    | 298            | 0,90  | 0,07             | 0,366 | 0,08    | 0,409 | 3 |
| Площадка |         | Цех     |      | Источник |          | Вклад (д. ПДК) |       | Вклад (мг/куб.м) |       | Вклад % |       |   |
|          | 0       | 0       | 2    |          | 6,95E-03 |                | 0,035 | 7,4              |       |         |       |   |
|          | 0       | 0       | 1    |          | 6,73E-03 |                | 0,034 | 7,1              |       |         |       |   |
| 11       | -505,00 | -494,00 | 2,00 | 0,09     | 0,449    | 18             | 5,60  | 0,08             | 0,382 | 0,08    | 0,409 | 4 |
| Площадка |         | Цех     |      | Источник |          | Вклад (д. ПДК) |       | Вклад (мг/куб.м) |       | Вклад % |       |   |
|          | 0       | 0       | 2    |          | 6,48E-03 |                | 0,032 | 7,2              |       |         |       |   |
|          | 0       | 0       | 1    |          | 6,28E-03 |                | 0,031 | 7,0              |       |         |       |   |
| 10       | 940,00  | -182,00 | 2,00 | 0,09     | 0,443    | 298            | 0,70  | 0,08             | 0,386 | 0,08    | 0,409 | 4 |
| Площадка |         | Цех     |      | Источник |          | Вклад (д. ПДК) |       | Вклад (мг/куб.м) |       | Вклад % |       |   |
|          | 0       | 0       | 2    |          | 4,06E-03 |                | 0,020 | 4,6              |       |         |       |   |
|          | 0       | 0       | 1    |          | 3,96E-03 |                | 0,020 | 4,5              |       |         |       |   |
| 9        | 1171,00 | 80,00   | 2,00 | 0,09     | 0,440    | 282            | 0,70  | 0,08             | 0,389 | 0,08    | 0,409 | 4 |
| Площадка |         | Цех     |      | Источник |          | Вклад (д. ПДК) |       | Вклад (мг/куб.м) |       | Вклад % |       |   |
|          | 0       | 0       | 2    |          | 3,66E-03 |                | 0,018 | 4,2              |       |         |       |   |
|          | 0       | 0       | 1    |          | 3,56E-03 |                | 0,018 | 4,0              |       |         |       |   |
| 12       | -678,00 | -722,00 | 2,00 | 0,09     | 0,439    | 24             | 0,70  | 0,08             | 0,389 | 0,08    | 0,409 | 4 |
| Площадка |         | Цех     |      | Источник |          | Вклад (д. ПДК) |       | Вклад (мг/куб.м) |       | Вклад % |       |   |
|          | 0       | 0       | 2    |          | 4,40E-03 |                | 0,022 | 5,0              |       |         |       |   |
|          | 0       | 0       | 1    |          | 4,28E-03 |                | 0,021 | 4,9              |       |         |       |   |

**Вещество: 0401**  
**Углеводороды предельные алифатического ряда C1 - C10**

| №        | Коорд<br>Х(м) | Коорд<br>У(м) | Высота<br>(м) | Концентр.<br>(д. ПДК) | Концентр.<br>(мг/куб.м) | Напр.<br>ветра   | Скор.<br>ветра | Фон         |          | Фон до исключения |          | Тип<br>точки |
|----------|---------------|---------------|---------------|-----------------------|-------------------------|------------------|----------------|-------------|----------|-------------------|----------|--------------|
|          |               |               |               |                       |                         |                  |                | доли<br>ПДК | мг/куб.м | доли<br>ПДК       | мг/куб.м |              |
| 7        | -541,00       | 347,00        | 2,00          | 3,63E-05              | 9,086E-04               | 85               | 7,00           | -           | -        | -                 | -        | 3            |
| Площадка |               | Цех           | Источник      | Вклад (д. ПДК)        |                         | Вклад (мг/куб.м) |                | Вклад %     |          |                   |          |              |
| 0        |               | 0             | 6002          | 3,63E-05              |                         | 9,086E-04        |                | 100,0       |          |                   |          |              |
| 8        | -307,00       | 696,00        | 2,00          | 2,41E-05              | 6,015E-04               | 172              | 7,00           | -           | -        | -                 | -        | 3            |
| Площадка |               | Цех           | Источник      | Вклад (д. ПДК)        |                         | Вклад (мг/куб.м) |                | Вклад %     |          |                   |          |              |
| 0        |               | 0             | 6002          | 2,41E-05              |                         | 6,015E-04        |                | 100,0       |          |                   |          |              |
| 6        | -208,00       | 42,00         | 2,00          | 2,33E-05              | 5,818E-04               | 350              | 7,00           | -           | -        | -                 | -        | 3            |
| Площадка |               | Цех           | Источник      | Вклад (д. ПДК)        |                         | Вклад (мг/куб.м) |                | Вклад %     |          |                   |          |              |
| 0        |               | 0             | 6002          | 2,33E-05              |                         | 5,818E-04        |                | 100,0       |          |                   |          |              |
| 1        | 86,00         | 606,00        | 2,00          | 1,86E-05              | 4,655E-04               | 236              | 7,00           | -           | -        | -                 | -        | 3            |
| Площадка |               | Цех           | Источник      | Вклад (д. ПДК)        |                         | Вклад (мг/куб.м) |                | Вклад %     |          |                   |          |              |
| 0        |               | 0             | 6002          | 1,86E-05              |                         | 4,655E-04        |                | 100,0       |          |                   |          |              |
| 5        | 64,00         | -27,00        | 2,00          | 1,23E-05              | 3,071E-04               | 321              | 7,00           | -           | -        | -                 | -        | 3            |
| Площадка |               | Цех           | Источник      | Вклад (д. ПДК)        |                         | Вклад (мг/куб.м) |                | Вклад %     |          |                   |          |              |
| 0        |               | 0             | 6002          | 1,23E-05              |                         | 3,071E-04        |                | 100,0       |          |                   |          |              |
| 2        | 311,00        | 513,00        | 2,00          | 1,01E-05              | 2,522E-04               | 256              | 7,00           | -           | -        | -                 | -        | 3            |
| Площадка |               | Цех           | Источник      | Вклад (д. ПДК)        |                         | Вклад (мг/куб.м) |                | Вклад %     |          |                   |          |              |
| 0        |               | 0             | 6002          | 1,01E-05              |                         | 2,522E-04        |                | 100,0       |          |                   |          |              |
| 4        | 409,00        | 0,00          | 2,00          | 6,17E-06              | 1,543E-04               | 299              | 7,00           | -           | -        | -                 | -        | 3            |
| Площадка |               | Цех           | Источник      | Вклад (д. ПДК)        |                         | Вклад (мг/куб.м) |                | Вклад %     |          |                   |          |              |
| 0        |               | 0             | 6002          | 6,17E-06              |                         | 1,543E-04        |                | 100,0       |          |                   |          |              |
| 3        | 513,00        | 326,00        | 2,00          | 6,02E-06              | 1,506E-04               | 273              | 7,00           | -           | -        | -                 | -        | 3            |



| Площадка | Цех     | Источник | Вклад (д. ПДК) |          |           |     | Вклад (мг/куб.м) |   |   | Вклад % |   |   |
|----------|---------|----------|----------------|----------|-----------|-----|------------------|---|---|---------|---|---|
| 0        | 0       | 6002     | 6,02E-06       |          |           |     | 1,506E-04        |   |   | 100,0   |   |   |
| 11       | -505,00 | -494,00  | 2,00           | 4,94E-06 | 1,234E-04 | 16  | 0,70             | - | - | -       | - | 4 |
| Площадка | Цех     | Источник | Вклад (д. ПДК) |          |           |     | Вклад (мг/куб.м) |   |   | Вклад % |   |   |
| 0        | 0       | 6002     | 4,94E-06       |          |           |     | 1,234E-04        |   |   | 100,0   |   |   |
| 12       | -678,00 | -722,00  | 2,00           | 3,67E-06 | 9,167E-05 | 21  | 0,70             | - | - | -       | - | 4 |
| Площадка | Цех     | Источник | Вклад (д. ПДК) |          |           |     | Вклад (мг/куб.м) |   |   | Вклад % |   |   |
| 0        | 0       | 6002     | 3,67E-06       |          |           |     | 9,167E-05        |   |   | 100,0   |   |   |
| 10       | 940,00  | -182,00  | 2,00           | 3,18E-06 | 7,940E-05 | 295 | 0,80             | - | - | -       | - | 4 |
| Площадка | Цех     | Источник | Вклад (д. ПДК) |          |           |     | Вклад (мг/куб.м) |   |   | Вклад % |   |   |
| 0        | 0       | 6002     | 3,18E-06       |          |           |     | 7,940E-05        |   |   | 100,0   |   |   |
| 9        | 1171,00 | 80,00    | 2,00           | 2,74E-06 | 6,862E-05 | 282 | 1,00             | - | - | -       | - | 4 |
| Площадка | Цех     | Источник | Вклад (д. ПДК) |          |           |     | Вклад (мг/куб.м) |   |   | Вклад % |   |   |
| 0        | 0       | 6002     | 2,74E-06       |          |           |     | 6,862E-05        |   |   | 100,0   |   |   |

**Вещество: 0410**  
**Метан**

| №        | Коорд<br>Х(м) | Коорд<br>У(м) | Высота<br>(м)  | Концентр.<br>(д. ПДК) | Концентр.<br>(мг/куб.м) | Напр.<br>ветра | Скор.<br>ветра   | Фон         |          | Фон до исключения |          | Тип<br>точки |
|----------|---------------|---------------|----------------|-----------------------|-------------------------|----------------|------------------|-------------|----------|-------------------|----------|--------------|
|          |               |               |                |                       |                         |                |                  | доли<br>ПДК | мг/куб.м | доли<br>ПДК       | мг/куб.м |              |
| 3        | 513,00        | 326,00        | 2,00           | 0,13                  | 6,501                   | 259            | 0,60             | -           | -        | -                 | -        | 3            |
| Площадка | Цех           | Источник      | Вклад (д. ПДК) |                       |                         |                | Вклад (мг/куб.м) |             |          | Вклад %           |          |              |
| 0        | 0             | 6041          | 0,03           |                       |                         |                | 1,466            |             |          | 22,6              |          |              |
| 0        | 0             | 6040          | 0,02           |                       |                         |                | 1,125            |             |          | 17,3              |          |              |
| 5        | 64,00         | -27,00        | 2,00           | 0,10                  | 4,940                   | 0              | 0,50             | -           | -        | -                 | -        | 3            |
| Площадка | Цех           | Источник      | Вклад (д. ПДК) |                       |                         |                | Вклад (мг/куб.м) |             |          | Вклад %           |          |              |
| 0        | 0             | 18            | 0,02           |                       |                         |                | 1,115            |             |          | 22,6              |          |              |
| 0        | 0             | 19            | 9,04E-03       |                       |                         |                | 0,452            |             |          | 9,1               |          |              |
| 8        | -307,00       | 696,00        | 2,00           | 0,08                  | 3,824                   | 147            | 0,70             | -           | -        | -                 | -        | 3            |
| Площадка | Цех           | Источник      | Вклад (д. ПДК) |                       |                         |                | Вклад (мг/куб.м) |             |          | Вклад %           |          |              |
| 0        | 0             | 6051          | 0,02           |                       |                         |                | 0,807            |             |          | 21,1              |          |              |
| 0        | 0             | 6052          | 0,02           |                       |                         |                | 0,761            |             |          | 19,9              |          |              |
| 1        | 86,00         | 606,00        | 2,00           | 0,07                  | 3,414                   | 235            | 7,00             | -           | -        | -                 | -        | 3            |
| Площадка | Цех           | Источник      | Вклад (д. ПДК) |                       |                         |                | Вклад (мг/куб.м) |             |          | Вклад %           |          |              |
| 0        | 0             | 6051          | 0,04           |                       |                         |                | 1,779            |             |          | 52,1              |          |              |
| 0        | 0             | 6052          | 0,02           |                       |                         |                | 1,105            |             |          | 32,4              |          |              |
| 6        | -208,00       | 42,00         | 2,00           | 0,06                  | 3,163                   | 70             | 0,70             | -           | -        | -                 | -        | 3            |
| Площадка | Цех           | Источник      | Вклад (д. ПДК) |                       |                         |                | Вклад (мг/куб.м) |             |          | Вклад %           |          |              |
| 0        | 0             | 6027          | 7,00E-03       |                       |                         |                | 0,350            |             |          | 11,1              |          |              |
| 0        | 0             | 17            | 4,78E-03       |                       |                         |                | 0,239            |             |          | 7,6               |          |              |
| 4        | 409,00        | 0,00          | 2,00           | 0,06                  | 3,058                   | 299            | 0,70             | -           | -        | -                 | -        | 3            |
| Площадка | Цех           | Источник      | Вклад (д. ПДК) |                       |                         |                | Вклад (мг/куб.м) |             |          | Вклад %           |          |              |
| 0        | 0             | 21            | 5,94E-03       |                       |                         |                | 0,297            |             |          | 9,7               |          |              |
| 0        | 0             | 6052          | 4,93E-03       |                       |                         |                | 0,246            |             |          | 8,1               |          |              |
| 7        | -541,00       | 347,00        | 2,00           | 0,05                  | 2,742                   | 88             | 0,60             | -           | -        | -                 | -        | 3            |
| Площадка | Цех           | Источник      | Вклад (д. ПДК) |                       |                         |                | Вклад (мг/куб.м) |             |          | Вклад %           |          |              |
| 0        | 0             | 6052          | 0,01           |                       |                         |                | 0,527            |             |          | 19,2              |          |              |
| 0        | 0             | 6051          | 7,69E-03       |                       |                         |                | 0,385            |             |          | 14,0              |          |              |
| 2        | 311,00        | 513,00        | 2,00           | 0,04                  | 2,199                   | 164            | 0,80             | -           | -        | -                 | -        | 3            |

| Площадка | Цех     | Источник | Вклад (д. ПДК) |      |       | Вклад (мг/куб.м) |      |   | Вклад % |   |   |
|----------|---------|----------|----------------|------|-------|------------------|------|---|---------|---|---|
| 0        | 0       | 6040     | 0,01           |      |       | 0,577            |      |   | 26,2    |   |   |
| 0        | 0       | 30       | 0,01           |      |       | 0,555            |      |   | 25,2    |   |   |
| 10       | 940,00  | -182,00  | 2,00           | 0,03 | 1,501 | 299              | 0,70 | - | -       | - | 4 |
| Площадка | Цех     | Источник | Вклад (д. ПДК) |      |       | Вклад (мг/куб.м) |      |   | Вклад % |   |   |
| 0        | 0       | 6051     | 2,95E-03       |      |       | 0,148            |      |   | 9,8     |   |   |
| 0        | 0       | 6052     | 2,85E-03       |      |       | 0,142            |      |   | 9,5     |   |   |
| 9        | 1171,00 | 80,00    | 2,00           | 0,03 | 1,351 | 281              | 0,80 | - | -       | - | 4 |
| Площадка | Цех     | Источник | Вклад (д. ПДК) |      |       | Вклад (мг/куб.м) |      |   | Вклад % |   |   |
| 0        | 0       | 6051     | 2,54E-03       |      |       | 0,127            |      |   | 9,4     |   |   |
| 0        | 0       | 6052     | 2,40E-03       |      |       | 0,120            |      |   | 8,9     |   |   |
| 11       | -505,00 | -494,00  | 2,00           | 0,03 | 1,317 | 35               | 0,60 | - | -       | - | 4 |
| Площадка | Цех     | Источник | Вклад (д. ПДК) |      |       | Вклад (мг/куб.м) |      |   | Вклад % |   |   |
| 0        | 0       | 6051     | 2,71E-03       |      |       | 0,136            |      |   | 10,3    |   |   |
| 0        | 0       | 6052     | 2,41E-03       |      |       | 0,120            |      |   | 9,1     |   |   |
| 12       | -678,00 | -722,00  | 2,00           | 0,02 | 1,030 | 35               | 0,70 | - | -       | - | 4 |
| Площадка | Цех     | Источник | Вклад (д. ПДК) |      |       | Вклад (мг/куб.м) |      |   | Вклад % |   |   |
| 0        | 0       | 6051     | 2,33E-03       |      |       | 0,116            |      |   | 11,3    |   |   |
| 0        | 0       | 6052     | 2,19E-03       |      |       | 0,109            |      |   | 10,6    |   |   |

#### Вещество: 1052

Метанол (Карбинол; метиловый спирт; метилгидроксид; моногидроксиметан)

| №        | Коорд<br>Х(м) | Коорд<br>У(м) | Высота<br>(м) | Концентр.<br>(д. ПДК) | Концентр.<br>(мг/куб.м) | Напр.<br>ветра | Скор.<br>ветра   | Фон         |          | Фон до исключения |          | Тип<br>точки |
|----------|---------------|---------------|---------------|-----------------------|-------------------------|----------------|------------------|-------------|----------|-------------------|----------|--------------|
|          |               |               |               |                       |                         |                |                  | доли<br>ПДК | мг/куб.м | доли<br>ПДК       | мг/куб.м |              |
| 5        | 64,00         | -27,00        | 2,00          | 1,91E-03              | 0,002                   | 322            | 0,60             | -           | -        | -                 | -        | 3            |
| Площадка |               | Цех           | Источник      |                       | Вклад (д. ПДК)          |                | Вклад (мг/куб.м) |             | Вклад %  |                   |          |              |
| 0        |               | 0             | 17            |                       | 1,31E-03                |                | 0,001            |             | 68,8     |                   |          |              |
| 0        |               | 0             | 6052          |                       | 2,03E-04                |                | 2,033E-04        |             | 10,6     |                   |          |              |
| 1        | 86,00         | 606,00        | 2,00          | 1,67E-03              | 0,002                   | 235            | 7,00             | -           | -        | -                 | -        | 3            |
| Площадка |               | Цех           | Источник      |                       | Вклад (д. ПДК)          |                | Вклад (мг/куб.м) |             | Вклад %  |                   |          |              |
| 0        |               | 0             | 6051          |                       | 1,03E-03                |                | 0,001            |             | 61,7     |                   |          |              |
| 0        |               | 0             | 6052          |                       | 6,40E-04                |                | 6,396E-04        |             | 38,3     |                   |          |              |
| 3        | 513,00        | 326,00        | 2,00          | 1,61E-03              | 0,002                   | 237            | 0,70             | -           | -        | -                 | -        | 3            |
| Площадка |               | Цех           | Источник      |                       | Вклад (д. ПДК)          |                | Вклад (мг/куб.м) |             | Вклад %  |                   |          |              |
| 0        |               | 0             | 30            |                       | 6,63E-04                |                | 6,626E-04        |             | 41,2     |                   |          |              |
| 0        |               | 0             | 29            |                       | 5,12E-04                |                | 5,122E-04        |             | 31,8     |                   |          |              |
| 8        | -307,00       | 696,00        | 2,00          | 1,33E-03              | 0,001                   | 148            | 0,80             | -           | -        | -                 | -        | 3            |
| Площадка |               | Цех           | Источник      |                       | Вклад (д. ПДК)          |                | Вклад (мг/куб.м) |             | Вклад %  |                   |          |              |
| 0        |               | 0             | 6051          |                       | 4,59E-04                |                | 4,587E-04        |             | 34,6     |                   |          |              |
| 0        |               | 0             | 6052          |                       | 4,54E-04                |                | 4,540E-04        |             | 34,2     |                   |          |              |
| 4        | 409,00        | 0,00          | 2,00          | 1,15E-03              | 0,001                   | 297            | 0,80             | -           | -        | -                 | -        | 3            |
| Площадка |               | Цех           | Источник      |                       | Вклад (д. ПДК)          |                | Вклад (мг/куб.м) |             | Вклад %  |                   |          |              |
| 0        |               | 0             | 21            |                       | 3,61E-04                |                | 3,608E-04        |             | 31,4     |                   |          |              |
| 0        |               | 0             | 20            |                       | 2,77E-04                |                | 2,772E-04        |             | 24,1     |                   |          |              |
| 6        | -208,00       | 42,00         | 2,00          | 1,05E-03              | 0,001                   | 80             | 0,70             | -           | -        | -                 | -        | 3            |
| Площадка |               | Цех           | Источник      |                       | Вклад (д. ПДК)          |                | Вклад (мг/куб.м) |             | Вклад %  |                   |          |              |
| 0        |               | 0             | 17            |                       | 4,58E-04                |                | 4,584E-04        |             | 43,5     |                   |          |              |
| 0        |               | 0             | 20            |                       | 2,05E-04                |                | 2,055E-04        |             | 19,5     |                   |          |              |

|          |         |          |                |          |                  |     |         |   |   |   |   |   |
|----------|---------|----------|----------------|----------|------------------|-----|---------|---|---|---|---|---|
| 7        | -541,00 | 347,00   | 2,00           | 1,04E-03 | 0,001            | 76  | 7,00    | - | - | - | - | 3 |
| Площадка | Цех     | Источник | Вклад (д. ПДК) |          | Вклад (мг/куб.м) |     | Вклад % |   |   |   |   |   |
| 0        | 0       | 6052     | 6,06E-04       |          | 6,059E-04        |     | 58,1    |   |   |   |   |   |
| 0        | 0       | 6051     | 4,36E-04       |          | 4,357E-04        |     | 41,8    |   |   |   |   |   |
| 2        | 311,00  | 513,00   | 2,00           | 7,66E-04 | 7,659E-04        | 262 | 7,00    | - | - | - | - | 3 |
| Площадка | Цех     | Источник | Вклад (д. ПДК) |          | Вклад (мг/куб.м) |     | Вклад % |   |   |   |   |   |
| 0        | 0       | 6051     | 4,40E-04       |          | 4,403E-04        |     | 57,5    |   |   |   |   |   |
| 0        | 0       | 6052     | 3,24E-04       |          | 3,240E-04        |     | 42,3    |   |   |   |   |   |
| 10       | 940,00  | -182,00  | 2,00           | 4,62E-04 | 4,615E-04        | 298 | 0,70    | - | - | - | - | 4 |
| Площадка | Цех     | Источник | Вклад (д. ПДК) |          | Вклад (мг/куб.м) |     | Вклад % |   |   |   |   |   |
| 0        | 0       | 6051     | 8,46E-05       |          | 8,456E-05        |     | 18,3    |   |   |   |   |   |
| 0        | 0       | 6052     | 8,25E-05       |          | 8,248E-05        |     | 17,9    |   |   |   |   |   |
| 11       | -505,00 | -494,00  | 2,00           | 3,91E-04 | 3,915E-04        | 33  | 0,60    | - | - | - | - | 4 |
| Площадка | Цех     | Источник | Вклад (д. ПДК) |          | Вклад (мг/куб.м) |     | Вклад % |   |   |   |   |   |
| 0        | 0       | 6051     | 8,55E-05       |          | 8,546E-05        |     | 21,8    |   |   |   |   |   |
| 0        | 0       | 6052     | 7,79E-05       |          | 7,794E-05        |     | 19,9    |   |   |   |   |   |
| 9        | 1171,00 | 80,00    | 2,00           | 3,88E-04 | 3,877E-04        | 280 | 0,80    | - | - | - | - | 4 |
| Площадка | Цех     | Источник | Вклад (д. ПДК) |          | Вклад (мг/куб.м) |     | Вклад % |   |   |   |   |   |
| 0        | 0       | 6051     | 7,14E-05       |          | 7,143E-05        |     | 18,4    |   |   |   |   |   |
| 0        | 0       | 6052     | 6,85E-05       |          | 6,845E-05        |     | 17,7    |   |   |   |   |   |
| 12       | -678,00 | -722,00  | 2,00           | 3,10E-04 | 3,097E-04        | 34  | 0,70    | - | - | - | - | 4 |
| Площадка | Цех     | Источник | Вклад (д. ПДК) |          | Вклад (мг/куб.м) |     | Вклад % |   |   |   |   |   |
| 0        | 0       | 6051     | 6,97E-05       |          | 6,971E-05        |     | 22,5    |   |   |   |   |   |
| 0        | 0       | 6052     | 6,64E-05       |          | 6,642E-05        |     | 21,4    |   |   |   |   |   |

**Вещество: 1246**  
**Этилформиат (Муравьиноэтиловый эфир, этилметаноат)**

| №        | Коорд<br>Х(м) | Коорд<br>У(м) | Высота<br>(м)  | Концентр.<br>(д. ПДК) | Концентр.<br>(мг/куб.м) | Напр.<br>ветра | Скор.<br>ветра | Фон         |          | Фон до исключения |          | Тип<br>точки |
|----------|---------------|---------------|----------------|-----------------------|-------------------------|----------------|----------------|-------------|----------|-------------------|----------|--------------|
|          |               |               |                |                       |                         |                |                | доли<br>ПДК | мг/куб.м | доли<br>ПДК       | мг/куб.м |              |
| 5        | 64,00         | -27,00        | 2,00           | 0,19                  | 0,004                   | 3              | 0,50           | -           | -        | -                 | -        | 3            |
| Площадка | Цех           | Источник      | Вклад (д. ПДК) |                       | Вклад (мг/куб.м)        |                | Вклад %        |             |          |                   |          |              |
| 0        | 0             | 18            | 0,07           |                       | 0,001                   |                | 35,4           |             |          |                   |          |              |
| 0        | 0             | 19            | 0,03           |                       | 6,796E-04               |                | 17,4           |             |          |                   |          |              |
| 3        | 513,00        | 326,00        | 2,00           | 0,14                  | 0,003                   | 241            | 0,60           | -           | -        | -                 | -        | 3            |
| Площадка | Цех           | Источник      | Вклад (д. ПДК) |                       | Вклад (мг/куб.м)        |                | Вклад %        |             |          |                   |          |              |
| 0        | 0             | 31            | 0,04           |                       | 7,392E-04               |                | 26,7           |             |          |                   |          |              |
| 0        | 0             | 30            | 0,03           |                       | 6,252E-04               |                | 22,5           |             |          |                   |          |              |
| 8        | -307,00       | 696,00        | 2,00           | 0,14                  | 0,003                   | 147            | 0,90           | -           | -        | -                 | -        | 3            |
| Площадка | Цех           | Источник      | Вклад (д. ПДК) |                       | Вклад (мг/куб.м)        |                | Вклад %        |             |          |                   |          |              |
| 0        | 0             | 6051          | 0,02           |                       | 4,694E-04               |                | 16,9           |             |          |                   |          |              |
| 0        | 0             | 6052          | 0,02           |                       | 4,265E-04               |                | 15,4           |             |          |                   |          |              |
| 1        | 86,00         | 606,00        | 2,00           | 0,11                  | 0,002                   | 233            | 0,80           | -           | -        | -                 | -        | 3            |
| Площадка | Цех           | Источник      | Вклад (д. ПДК) |                       | Вклад (мг/куб.м)        |                | Вклад %        |             |          |                   |          |              |
| 0        | 0             | 6051          | 0,03           |                       | 6,602E-04               |                | 28,9           |             |          |                   |          |              |
| 0        | 0             | 6052          | 0,02           |                       | 4,251E-04               |                | 18,6           |             |          |                   |          |              |
| 4        | 409,00        | 0,00          | 2,00           | 0,11                  | 0,002                   | 297            | 0,80           | -           | -        | -                 | -        | 3            |
| Площадка | Цех           | Источник      | Вклад (д. ПДК) |                       | Вклад (мг/куб.м)        |                | Вклад %        |             |          |                   |          |              |
| 0        | 0             | 21            | 0,02           |                       | 3,608E-04               |                | 16,6           |             |          |                   |          |              |

|          |         |         |          |                |           |                  |      |         |   |   |   |   |
|----------|---------|---------|----------|----------------|-----------|------------------|------|---------|---|---|---|---|
|          | 0       | 0       | 20       | 0,01           | 2,772E-04 | 12,7             |      |         |   |   |   |   |
| 6        | -208,00 | 42,00   | 2,00     | 0,10           | 0,002     | 71               | 0,60 | -       | - | - | - | 3 |
| Площадка |         | Цех     | Источник | Вклад (д. ПДК) |           | Вклад (мг/куб.м) |      | Вклад % |   |   |   |   |
|          | 0       | 0       | 17       | 0,02           |           | 3,112E-04        |      | 15,6    |   |   |   |   |
|          | 0       | 0       | 18       | 0,01           |           | 2,384E-04        |      | 11,9    |   |   |   |   |
| 7        | -541,00 | 347,00  | 2,00     | 0,08           | 0,002     | 87               | 0,60 | -       | - | - | - | 3 |
| Площадка |         | Цех     | Источник | Вклад (д. ПДК) |           | Вклад (мг/куб.м) |      | Вклад % |   |   |   |   |
|          | 0       | 0       | 6052     | 0,02           |           | 3,164E-04        |      | 19,5    |   |   |   |   |
|          | 0       | 0       | 6051     | 0,01           |           | 2,322E-04        |      | 14,3    |   |   |   |   |
| 2        | 311,00  | 513,00  | 2,00     | 0,06           | 0,001     | 251              | 0,60 | -       | - | - | - | 3 |
| Площадка |         | Цех     | Источник | Вклад (д. ПДК) |           | Вклад (мг/куб.м) |      | Вклад % |   |   |   |   |
|          | 0       | 0       | 6051     | 0,01           |           | 2,342E-04        |      | 19,0    |   |   |   |   |
|          | 0       | 0       | 6052     | 0,01           |           | 2,050E-04        |      | 16,6    |   |   |   |   |
| 10       | 940,00  | -182,00 | 2,00     | 0,04           | 8,309E-04 | 297              | 0,70 | -       | - | - | - | 4 |
| Площадка |         | Цех     | Источник | Вклад (д. ПДК) |           | Вклад (мг/куб.м) |      | Вклад % |   |   |   |   |
|          | 0       | 0       | 6051     | 4,17E-03       |           | 8,336E-05        |      | 10,0    |   |   |   |   |
|          | 0       | 0       | 6052     | 4,11E-03       |           | 8,223E-05        |      | 9,9     |   |   |   |   |
| 11       | -505,00 | -494,00 | 2,00     | 0,04           | 7,707E-04 | 33               | 0,60 | -       | - | - | - | 4 |
| Площадка |         | Цех     | Источник | Вклад (д. ПДК) |           | Вклад (мг/куб.м) |      | Вклад % |   |   |   |   |
|          | 0       | 0       | 6051     | 4,27E-03       |           | 8,546E-05        |      | 11,1    |   |   |   |   |
|          | 0       | 0       | 6052     | 3,90E-03       |           | 7,794E-05        |      | 10,1    |   |   |   |   |
| 9        | 1171,00 | 80,00   | 2,00     | 0,04           | 7,199E-04 | 280              | 0,80 | -       | - | - | - | 4 |
| Площадка |         | Цех     | Источник | Вклад (д. ПДК) |           | Вклад (мг/куб.м) |      | Вклад % |   |   |   |   |
|          | 0       | 0       | 6051     | 3,57E-03       |           | 7,143E-05        |      | 9,9     |   |   |   |   |
|          | 0       | 0       | 6052     | 3,42E-03       |           | 6,845E-05        |      | 9,5     |   |   |   |   |
| 12       | -678,00 | -722,00 | 2,00     | 0,03           | 5,944E-04 | 34               | 0,70 | -       | - | - | - | 4 |
| Площадка |         | Цех     | Источник | Вклад (д. ПДК) |           | Вклад (мг/куб.м) |      | Вклад % |   |   |   |   |
|          | 0       | 0       | 6051     | 3,49E-03       |           | 6,971E-05        |      | 11,7    |   |   |   |   |
|          | 0       | 0       | 6052     | 3,32E-03       |           | 6,642E-05        |      | 11,2    |   |   |   |   |

**Вещество: 1314**  
**Пропаналь (Пропиональдегид, метилацетальдегид)**

| №        | Коорд<br>Х(м) | Коорд<br>У(м) | Высота<br>(м) | Концентр.<br>(д. ПДК) | Концентр.<br>(мг/куб.м) | Напр.<br>ветра   | Скор.<br>ветра | Фон         |          | Фон до исключения |          | Тип<br>точки |
|----------|---------------|---------------|---------------|-----------------------|-------------------------|------------------|----------------|-------------|----------|-------------------|----------|--------------|
|          |               |               |               |                       |                         |                  |                | доли<br>ПДК | мг/куб.м | доли<br>ПДК       | мг/куб.м |              |
| 3        | 513,00        | 326,00        | 2,00          | 0,07                  | 6,794E-04               | 233              | 0,60           | -           | -        | -                 | -        | 3            |
| Площадка |               | Цех           | Источник      | Вклад (д. ПДК)        |                         | Вклад (мг/куб.м) |                | Вклад %     |          |                   |          |              |
|          | 0             | 0             | 30            | 0,07                  |                         | 6,794E-04        |                | 100,0       |          |                   |          |              |
| 4        | 409,00        | 0,00          | 2,00          | 0,05                  | 4,736E-04               | 357              | 1,00           | -           | -        | -                 | -        | 3            |
| Площадка |               | Цех           | Источник      | Вклад (д. ПДК)        |                         | Вклад (мг/куб.м) |                | Вклад %     |          |                   |          |              |
|          | 0             | 0             | 30            | 0,05                  |                         | 4,736E-04        |                | 100,0       |          |                   |          |              |
| 2        | 311,00        | 513,00        | 2,00          | 0,03                  | 3,240E-04               | 163              | 1,80           | -           | -        | -                 | -        | 3            |
| Площадка |               | Цех           | Источник      | Вклад (д. ПДК)        |                         | Вклад (мг/куб.м) |                | Вклад %     |          |                   |          |              |
|          | 0             | 0             | 30            | 0,03                  |                         | 3,240E-04        |                | 100,0       |          |                   |          |              |
| 1        | 86,00         | 606,00        | 2,00          | 0,02                  | 1,654E-04               | 140              | 6,50           | -           | -        | -                 | -        | 3            |
| Площадка |               | Цех           | Источник      | Вклад (д. ПДК)        |                         | Вклад (мг/куб.м) |                | Вклад %     |          |                   |          |              |
|          | 0             | 0             | 30            | 0,02                  |                         | 1,654E-04        |                | 100,0       |          |                   |          |              |
| 5        | 64,00         | -27,00        | 2,00          | 0,02                  | 1,639E-04               | 52               | 3,10           | -           | -        | -                 | -        | 3            |
| Площадка |               | Цех           | Источник      | Вклад (д. ПДК)        |                         | Вклад (мг/куб.м) |                | Вклад %     |          |                   |          |              |



|          |         |         |          |          |                |           |                  |   |         |   |   |   |
|----------|---------|---------|----------|----------|----------------|-----------|------------------|---|---------|---|---|---|
|          | 0       | 0       | 30       |          | 0,02           | 1,639E-04 | 100,0            |   |         |   |   |   |
| 10       | 940,00  | -182,00 | 2,00     | 0,01     | 1,067E-04      | 307       | 7,00             | - | -       | - | - | 4 |
| Площадка |         | Цех     | Источник |          | Вклад (д. ПДК) |           | Вклад (мг/куб.м) |   | Вклад % |   |   |   |
|          | 0       | 0       | 30       |          | 0,01           | 1,067E-04 | 100,0            |   |         |   |   |   |
| 6        | -208,00 | 42,00   | 2,00     | 0,01     | 1,062E-04      | 73        | 7,00             | - | -       | - | - | 3 |
| Площадка |         | Цех     | Источник |          | Вклад (д. ПДК) |           | Вклад (мг/куб.м) |   | Вклад % |   |   |   |
|          | 0       | 0       | 30       |          | 0,01           | 1,062E-04 | 100,0            |   |         |   |   |   |
| 9        | 1171,00 | 80,00   | 2,00     | 8,22E-03 | 8,223E-05      | 281       | 7,00             | - | -       | - | - | 4 |
| Площадка |         | Цех     | Источник |          | Вклад (д. ПДК) |           | Вклад (мг/куб.м) |   | Вклад % |   |   |   |
|          | 0       | 0       | 30       |          | 8,22E-03       | 8,223E-05 | 100,0            |   |         |   |   |   |
| 8        | -307,00 | 696,00  | 2,00     | 7,74E-03 | 7,736E-05      | 124       | 7,00             | - | -       | - | - | 3 |
| Площадка |         | Цех     | Источник |          | Вклад (д. ПДК) |           | Вклад (мг/куб.м) |   | Вклад % |   |   |   |
|          | 0       | 0       | 30       |          | 7,74E-03       | 7,736E-05 | 100,0            |   |         |   |   |   |
| 7        | -541,00 | 347,00  | 2,00     | 6,24E-03 | 6,242E-05      | 97        | 7,00             | - | -       | - | - | 3 |
| Площадка |         | Цех     | Источник |          | Вклад (д. ПДК) |           | Вклад (мг/куб.м) |   | Вклад % |   |   |   |
|          | 0       | 0       | 30       |          | 6,24E-03       | 6,242E-05 | 100,0            |   |         |   |   |   |
| 11       | -505,00 | -494,00 | 2,00     | 4,43E-03 | 4,431E-05      | 51        | 7,00             | - | -       | - | - | 4 |
| Площадка |         | Цех     | Источник |          | Вклад (д. ПДК) |           | Вклад (мг/куб.м) |   | Вклад % |   |   |   |
|          | 0       | 0       | 30       |          | 4,43E-03       | 4,431E-05 | 100,0            |   |         |   |   |   |
| 12       | -678,00 | -722,00 | 2,00     | 3,09E-03 | 3,092E-05      | 48        | 7,00             | - | -       | - | - | 4 |
| Площадка |         | Цех     | Источник |          | Вклад (д. ПДК) |           | Вклад (мг/куб.м) |   | Вклад % |   |   |   |
|          | 0       | 0       | 30       |          | 3,09E-03       | 3,092E-05 | 100,0            |   |         |   |   |   |

**Вещество: 1325**  
**Формальдегид (метаналь)**

| №        | Коорд<br>Х(м) | Коорд<br>У(м) | Высота<br>(м) | Концентр.<br>(д. ПДК) | Концентр.<br>(мг/куб.м) | Напр.<br>ветра | Скор.<br>ветра   | Фон         |          | Фон до исключения |          | Тип<br>точки |
|----------|---------------|---------------|---------------|-----------------------|-------------------------|----------------|------------------|-------------|----------|-------------------|----------|--------------|
|          |               |               |               |                       |                         |                |                  | доли<br>ПДК | мг/куб.м | доли<br>ПДК       | мг/куб.м |              |
| 8        | -307,00       | 696,00        | 2,00          | 0,68                  | 0,020                   | 165            | 3,40             | 0,66        | 0,020    | 0,67              | 0,020    | 3            |
| Площадка |               | Цех           | Источник      |                       | Вклад (д. ПДК)          |                | Вклад (мг/куб.м) |             | Вклад %  |                   |          |              |
|          | 0             | 0             | 1             |                       | 8,11E-03                | 2,434E-04      | 1,2              |             |          |                   |          |              |
|          | 0             | 0             | 2             |                       | 8,01E-03                | 2,402E-04      | 1,2              |             |          |                   |          |              |
| 7        | -541,00       | 347,00        | 2,00          | 0,68                  | 0,020                   | 83             | 3,40             | 0,66        | 0,020    | 0,67              | 0,020    | 3            |
| Площадка |               | Цех           | Источник      |                       | Вклад (д. ПДК)          |                | Вклад (мг/куб.м) |             | Вклад %  |                   |          |              |
|          | 0             | 0             | 2             |                       | 8,01E-03                | 2,404E-04      | 1,2              |             |          |                   |          |              |
|          | 0             | 0             | 1             |                       | 7,98E-03                | 2,393E-04      | 1,2              |             |          |                   |          |              |
| 6        | -208,00       | 42,00         | 2,00          | 0,68                  | 0,020                   | 358            | 3,50             | 0,66        | 0,020    | 0,67              | 0,020    | 3            |
| Площадка |               | Цех           | Источник      |                       | Вклад (д. ПДК)          |                | Вклад (мг/куб.м) |             | Вклад %  |                   |          |              |
|          | 0             | 0             | 2             |                       | 7,62E-03                | 2,287E-04      | 1,1              |             |          |                   |          |              |
|          | 0             | 0             | 1             |                       | 7,52E-03                | 2,256E-04      | 1,1              |             |          |                   |          |              |
| 1        | 86,00         | 606,00        | 2,00          | 0,68                  | 0,020                   | 235            | 3,60             | 0,66        | 0,020    | 0,67              | 0,020    | 3            |
| Площадка |               | Цех           | Источник      |                       | Вклад (д. ПДК)          |                | Вклад (мг/куб.м) |             | Вклад %  |                   |          |              |
|          | 0             | 0             | 1             |                       | 7,08E-03                | 2,123E-04      | 1,0              |             |          |                   |          |              |
|          | 0             | 0             | 2             |                       | 7,03E-03                | 2,109E-04      | 1,0              |             |          |                   |          |              |
| 5        | 64,00         | -27,00        | 2,00          | 0,67                  | 0,020                   | 325            | 4,00             | 0,66        | 0,020    | 0,67              | 0,020    | 3            |
| Площадка |               | Цех           | Источник      |                       | Вклад (д. ПДК)          |                | Вклад (мг/куб.м) |             | Вклад %  |                   |          |              |
|          | 0             | 0             | 2             |                       | 5,32E-03                | 1,595E-04      | 0,8              |             |          |                   |          |              |
|          | 0             | 0             | 1             |                       | 5,25E-03                | 1,574E-04      | 0,8              |             |          |                   |          |              |
| 2        | 311,00        | 513,00        | 2,00          | 0,67                  | 0,020                   | 257            | 4,20             | 0,66        | 0,020    | 0,67              | 0,020    | 3            |

| Площадка |         | Цех     | Источник |      | Вклад (д. ПДК) |     |      | Вклад (мг/куб.м) |       |      | Вклад % |   |
|----------|---------|---------|----------|------|----------------|-----|------|------------------|-------|------|---------|---|
| 0        |         | 0       | 1        |      | 4,81E-03       |     |      | 1,444E-04        |       |      | 0,7     |   |
| 0        |         | 0       | 2        |      | 4,81E-03       |     |      | 1,444E-04        |       |      | 0,7     |   |
| 3        | 513,00  | 326,00  | 2,00     | 0,67 | 0,020          | 275 | 4,80 | 0,66             | 0,020 | 0,67 | 0,020   | 3 |
| Площадка |         | Цех     | Источник |      | Вклад (д. ПДК) |     |      | Вклад (мг/куб.м) |       |      | Вклад % |   |
| 0        |         | 0       | 2        |      | 3,28E-03       |     |      | 9,829E-05        |       |      | 0,5     |   |
| 0        |         | 0       | 1        |      | 3,27E-03       |     |      | 9,798E-05        |       |      | 0,5     |   |
| 4        | 409,00  | 0,00    | 2,00     | 0,67 | 0,020          | 302 | 4,80 | 0,66             | 0,020 | 0,67 | 0,020   | 3 |
| Площадка |         | Цех     | Источник |      | Вклад (д. ПДК) |     |      | Вклад (мг/куб.м) |       |      | Вклад % |   |
| 0        |         | 0       | 2        |      | 3,25E-03       |     |      | 9,763E-05        |       |      | 0,5     |   |
| 0        |         | 0       | 1        |      | 3,24E-03       |     |      | 9,710E-05        |       |      | 0,5     |   |
| 11       | -505,00 | -494,00 | 2,00     | 0,67 | 0,020          | 18  | 5,50 | 0,66             | 0,020 | 0,67 | 0,020   | 4 |
| Площадка |         | Цех     | Источник |      | Вклад (д. ПДК) |     |      | Вклад (мг/куб.м) |       |      | Вклад % |   |
| 0        |         | 0       | 2        |      | 2,35E-03       |     |      | 7,047E-05        |       |      | 0,4     |   |
| 0        |         | 0       | 1        |      | 2,33E-03       |     |      | 6,989E-05        |       |      | 0,3     |   |
| 12       | -678,00 | -722,00 | 2,00     | 0,67 | 0,020          | 22  | 0,80 | 0,67             | 0,020 | 0,67 | 0,020   | 4 |
| Площадка |         | Цех     | Источник |      | Вклад (д. ПДК) |     |      | Вклад (мг/куб.м) |       |      | Вклад % |   |
| 0        |         | 0       | 2        |      | 1,61E-03       |     |      | 4,825E-05        |       |      | 0,2     |   |
| 0        |         | 0       | 1        |      | 1,60E-03       |     |      | 4,808E-05        |       |      | 0,2     |   |
| 10       | 940,00  | -182,00 | 2,00     | 0,67 | 0,020          | 296 | 0,70 | 0,67             | 0,020 | 0,67 | 0,020   | 4 |
| Площадка |         | Цех     | Источник |      | Вклад (д. ПДК) |     |      | Вклад (мг/куб.м) |       |      | Вклад % |   |
| 0        |         | 0       | 2        |      | 1,48E-03       |     |      | 4,447E-05        |       |      | 0,2     |   |
| 0        |         | 0       | 1        |      | 1,48E-03       |     |      | 4,431E-05        |       |      | 0,2     |   |
| 9        | 1171,00 | 80,00   | 2,00     | 0,67 | 0,020          | 282 | 0,70 | 0,67             | 0,020 | 0,67 | 0,020   | 4 |
| Площадка |         | Цех     | Источник |      | Вклад (д. ПДК) |     |      | Вклад (мг/куб.м) |       |      | Вклад % |   |
| 0        |         | 0       | 2        |      | 1,33E-03       |     |      | 3,977E-05        |       |      | 0,2     |   |
| 0        |         | 0       | 1        |      | 1,32E-03       |     |      | 3,966E-05        |       |      | 0,2     |   |

**Вещество: 1531**  
**Гексановая кислота (Капроновая кислота)**

| №        | Коорд<br>Х(м) | Коорд<br>У(м) | Высота<br>(м) | Концентр.<br>(д. ПДК) | Концентр.<br>(мг/куб.м) | Напр.<br>ветра | Скор.<br>ветра   | Фон         |          | Фон до исключения |          | Тип<br>точки |
|----------|---------------|---------------|---------------|-----------------------|-------------------------|----------------|------------------|-------------|----------|-------------------|----------|--------------|
|          |               |               |               |                       |                         |                |                  | доли<br>ПДК | мг/куб.м | доли<br>ПДК       | мг/куб.м |              |
| 3        | 513,00        | 326,00        | 2,00          | 0,07                  | 6,794E-04               | 233            | 0,60             | -           | -        | -                 | -        | 3            |
| Площадка |               | Цех           | Источник      |                       | Вклад (д. ПДК)          |                | Вклад (мг/куб.м) |             | Вклад %  |                   |          |              |
| 0        |               | 0             | 30            |                       | 0,07                    |                | 6,794E-04        |             | 100,0    |                   |          |              |
| 4        | 409,00        | 0,00          | 2,00          | 0,05                  | 4,736E-04               | 357            | 1,00             | -           | -        | -                 | -        | 3            |
| Площадка |               | Цех           | Источник      |                       | Вклад (д. ПДК)          |                | Вклад (мг/куб.м) |             | Вклад %  |                   |          |              |
| 0        |               | 0             | 30            |                       | 0,05                    |                | 4,736E-04        |             | 100,0    |                   |          |              |
| 2        | 311,00        | 513,00        | 2,00          | 0,03                  | 3,240E-04               | 163            | 1,80             | -           | -        | -                 | -        | 3            |
| Площадка |               | Цех           | Источник      |                       | Вклад (д. ПДК)          |                | Вклад (мг/куб.м) |             | Вклад %  |                   |          |              |
| 0        |               | 0             | 30            |                       | 0,03                    |                | 3,240E-04        |             | 100,0    |                   |          |              |
| 1        | 86,00         | 606,00        | 2,00          | 0,02                  | 1,654E-04               | 140            | 6,50             | -           | -        | -                 | -        | 3            |
| Площадка |               | Цех           | Источник      |                       | Вклад (д. ПДК)          |                | Вклад (мг/куб.м) |             | Вклад %  |                   |          |              |
| 0        |               | 0             | 30            |                       | 0,02                    |                | 1,654E-04        |             | 100,0    |                   |          |              |
| 5        | 64,00         | -27,00        | 2,00          | 0,02                  | 1,639E-04               | 52             | 3,10             | -           | -        | -                 | -        | 3            |
| Площадка |               | Цех           | Источник      |                       | Вклад (д. ПДК)          |                | Вклад (мг/куб.м) |             | Вклад %  |                   |          |              |
| 0        |               | 0             | 30            |                       | 0,02                    |                | 1,639E-04        |             | 100,0    |                   |          |              |
| 10       | 940,00        | -182,00       | 2,00          | 0,01                  | 1,067E-04               | 307            | 7,00             | -           | -        | -                 | -        | 4            |

| Площадка | Цех     | Источник | Вклад (д. ПДК) |          |           |     | Вклад (мг/куб.м) |   | Вклад % |   |
|----------|---------|----------|----------------|----------|-----------|-----|------------------|---|---------|---|
| 0        | 0       | 30       | 0,01           |          |           |     | 1,067E-04        |   | 100,0   |   |
| 6        | -208,00 | 42,00    | 2,00           | 0,01     | 1,062E-04 | 73  | 7,00             | - | -       | 3 |
| Площадка | Цех     | Источник | Вклад (д. ПДК) |          |           |     | Вклад (мг/куб.м) |   | Вклад % |   |
| 0        | 0       | 30       | 0,01           |          |           |     | 1,062E-04        |   | 100,0   |   |
| 9        | 1171,00 | 80,00    | 2,00           | 8,22E-03 | 8,223E-05 | 281 | 7,00             | - | -       | 4 |
| Площадка | Цех     | Источник | Вклад (д. ПДК) |          |           |     | Вклад (мг/куб.м) |   | Вклад % |   |
| 0        | 0       | 30       | 8,22E-03       |          |           |     | 8,223E-05        |   | 100,0   |   |
| 8        | -307,00 | 696,00   | 2,00           | 7,74E-03 | 7,736E-05 | 124 | 7,00             | - | -       | 3 |
| Площадка | Цех     | Источник | Вклад (д. ПДК) |          |           |     | Вклад (мг/куб.м) |   | Вклад % |   |
| 0        | 0       | 30       | 7,74E-03       |          |           |     | 7,736E-05        |   | 100,0   |   |
| 7        | -541,00 | 347,00   | 2,00           | 6,24E-03 | 6,242E-05 | 97  | 7,00             | - | -       | 3 |
| Площадка | Цех     | Источник | Вклад (д. ПДК) |          |           |     | Вклад (мг/куб.м) |   | Вклад % |   |
| 0        | 0       | 30       | 6,24E-03       |          |           |     | 6,242E-05        |   | 100,0   |   |
| 11       | -505,00 | -494,00  | 2,00           | 4,43E-03 | 4,431E-05 | 51  | 7,00             | - | -       | 4 |
| Площадка | Цех     | Источник | Вклад (д. ПДК) |          |           |     | Вклад (мг/куб.м) |   | Вклад % |   |
| 0        | 0       | 30       | 4,43E-03       |          |           |     | 4,431E-05        |   | 100,0   |   |
| 12       | -678,00 | -722,00  | 2,00           | 3,09E-03 | 3,092E-05 | 48  | 7,00             | - | -       | 4 |
| Площадка | Цех     | Источник | Вклад (д. ПДК) |          |           |     | Вклад (мг/куб.м) |   | Вклад % |   |
| 0        | 0       | 30       | 3,09E-03       |          |           |     | 3,092E-05        |   | 100,0   |   |

**Вещество: 1707**  
**Диметилсульфид (Метилсульфид; тиобис(метан); метантиометан)**

| №        | Коорд<br>Х(м) | Коорд<br>У(м) | Высота<br>(м) | Концентр.<br>(д. ПДК) | Концентр.<br>(мг/куб.м) | Напр.<br>ветра   | Скор.<br>ветра | Фон         |          | Фон до исключения |          | Тип<br>точки |
|----------|---------------|---------------|---------------|-----------------------|-------------------------|------------------|----------------|-------------|----------|-------------------|----------|--------------|
|          |               |               |               |                       |                         |                  |                | доли<br>ПДК | мг/куб.м | доли<br>ПДК       | мг/куб.м |              |
| 3        | 513,00        | 326,00        | 2,00          | 0,01                  | 0,001                   | 234              | 0,70           | -           | -        | -                 | -        | 3            |
| Площадка |               | Цех           | Источник      | Вклад (д. ПДК)        |                         | Вклад (мг/куб.м) |                | Вклад %     |          |                   |          |              |
| 0        |               | 0             | 30            | 8,47E-03              |                         | 6,777E-04        |                | 57,0        |          |                   |          |              |
| 0        |               | 0             | 29            | 6,40E-03              |                         | 5,122E-04        |                | 43,0        |          |                   |          |              |
| 4        | 409,00        | 0,00          | 2,00          | 0,01                  | 9,202E-04               | 352              | 0,90           | -           | -        | -                 | -        | 3            |
| Площадка |               | Цех           | Источник      | Вклад (д. ПДК)        |                         | Вклад (мг/куб.м) |                | Вклад %     |          |                   |          |              |
| 0        |               | 0             | 29            | 6,02E-03              |                         | 4,817E-04        |                | 52,3        |          |                   |          |              |
| 0        |               | 0             | 30            | 5,48E-03              |                         | 4,385E-04        |                | 47,7        |          |                   |          |              |
| 2        | 311,00        | 513,00        | 2,00          | 7,42E-03              | 5,937E-04               | 167              | 1,10           | -           | -        | -                 | -        | 3            |
| Площадка |               | Цех           | Источник      | Вклад (д. ПДК)        |                         | Вклад (мг/куб.м) |                | Вклад %     |          |                   |          |              |
| 0        |               | 0             | 30            | 3,85E-03              |                         | 3,078E-04        |                | 51,8        |          |                   |          |              |
| 0        |               | 0             | 29            | 3,57E-03              |                         | 2,859E-04        |                | 48,2        |          |                   |          |              |
| 5        | 64,00         | -27,00        | 2,00          | 4,36E-03              | 3,490E-04               | 51               | 2,30           | -           | -        | -                 | -        | 3            |
| Площадка |               | Цех           | Источник      | Вклад (д. ПДК)        |                         | Вклад (мг/куб.м) |                | Вклад %     |          |                   |          |              |
| 0        |               | 0             | 29            | 2,35E-03              |                         | 1,876E-04        |                | 53,8        |          |                   |          |              |
| 0        |               | 0             | 30            | 2,02E-03              |                         | 1,613E-04        |                | 46,2        |          |                   |          |              |
| 1        | 86,00         | 606,00        | 2,00          | 3,85E-03              | 3,078E-04               | 143              | 6,40           | -           | -        | -                 | -        | 3            |
| Площадка |               | Цех           | Источник      | Вклад (д. ПДК)        |                         | Вклад (мг/куб.м) |                | Вклад %     |          |                   |          |              |
| 0        |               | 0             | 29            | 1,97E-03              |                         | 1,574E-04        |                | 51,2        |          |                   |          |              |
| 0        |               | 0             | 30            | 1,88E-03              |                         | 1,503E-04        |                | 48,8        |          |                   |          |              |
| 6        | -208,00       | 42,00         | 2,00          | 2,76E-03              | 2,211E-04               | 73               | 7,00           | -           | -        | -                 | -        | 3            |
| Площадка |               | Цех           | Источник      | Вклад (д. ПДК)        |                         | Вклад (мг/куб.м) |                | Вклад %     |          |                   |          |              |
| 0        |               | 0             | 29            | 1,44E-03              |                         | 1,149E-04        |                | 52,0        |          |                   |          |              |

|    |          |         |          |                |                  |         |      |   |   |   |   |   |
|----|----------|---------|----------|----------------|------------------|---------|------|---|---|---|---|---|
|    | 0        | 0       | 30       | 1,33E-03       | 1,062E-04        | 48,0    |      |   |   |   |   |   |
| 10 | 940,00   | -182,00 | 2,00     | 2,52E-03       | 2,018E-04        | 306     | 7,00 | - | - | - | - | 4 |
|    | Площадка | Цех     | Источник | Вклад (д. ПДК) | Вклад (мг/куб.м) | Вклад % |      |   |   |   |   |   |
|    | 0        | 0       | 30       | 1,31E-03       | 1,046E-04        | 51,8    |      |   |   |   |   |   |
|    | 0        | 0       | 29       | 1,22E-03       | 9,720E-05        | 48,2    |      |   |   |   |   |   |
| 9  | 1171,00  | 80,00   | 2,00     | 1,97E-03       | 1,577E-04        | 280     | 7,00 | - | - | - | - | 4 |
|    | Площадка | Цех     | Источник | Вклад (д. ПДК) | Вклад (мг/куб.м) | Вклад % |      |   |   |   |   |   |
|    | 0        | 0       | 30       | 1,02E-03       | 8,125E-05        | 51,5    |      |   |   |   |   |   |
|    | 0        | 0       | 29       | 9,56E-04       | 7,645E-05        | 48,5    |      |   |   |   |   |   |
| 8  | -307,00  | 696,00  | 2,00     | 1,94E-03       | 1,551E-04        | 125     | 7,00 | - | - | - | - | 3 |
|    | Площадка | Цех     | Источник | Вклад (д. ПДК) | Вклад (мг/куб.м) | Вклад % |      |   |   |   |   |   |
|    | 0        | 0       | 29       | 1,00E-03       | 8,006E-05        | 51,6    |      |   |   |   |   |   |
|    | 0        | 0       | 30       | 9,38E-04       | 7,507E-05        | 48,4    |      |   |   |   |   |   |
| 7  | -541,00  | 347,00  | 2,00     | 1,60E-03       | 1,280E-04        | 98      | 7,00 | - | - | - | - | 3 |
|    | Площадка | Цех     | Источник | Вклад (д. ПДК) | Вклад (мг/куб.м) | Вклад % |      |   |   |   |   |   |
|    | 0        | 0       | 29       | 8,30E-04       | 6,642E-05        | 51,9    |      |   |   |   |   |   |
|    | 0        | 0       | 30       | 7,69E-04       | 6,156E-05        | 48,1    |      |   |   |   |   |   |
| 11 | -505,00  | -494,00 | 2,00     | 1,14E-03       | 9,129E-05        | 51      | 7,00 | - | - | - | - | 4 |
|    | Площадка | Цех     | Источник | Вклад (д. ПДК) | Вклад (мг/куб.м) | Вклад % |      |   |   |   |   |   |
|    | 0        | 0       | 29       | 5,87E-04       | 4,698E-05        | 51,5    |      |   |   |   |   |   |
|    | 0        | 0       | 30       | 5,54E-04       | 4,431E-05        | 48,5    |      |   |   |   |   |   |
| 12 | -678,00  | -722,00 | 2,00     | 7,95E-04       | 6,357E-05        | 48      | 7,00 | - | - | - | - | 4 |
|    | Площадка | Цех     | Источник | Вклад (д. ПДК) | Вклад (мг/куб.м) | Вклад % |      |   |   |   |   |   |
|    | 0        | 0       | 29       | 4,08E-04       | 3,265E-05        | 51,4    |      |   |   |   |   |   |
|    | 0        | 0       | 30       | 3,87E-04       | 3,092E-05        | 48,6    |      |   |   |   |   |   |

**Вещество: 2754**  
**Углеводороды предельные алифатического ряда C11 - C19**

| № | Коорд<br>Х(м) | Коорд<br>У(м) | Высота<br>(м) | Концентр.<br>(д. ПДК) | Концентр.<br>(мг/куб.м) | Напр.<br>ветра | Скор.<br>ветра | Фон         |          | Фон до исключения |          | Тип<br>точки |
|---|---------------|---------------|---------------|-----------------------|-------------------------|----------------|----------------|-------------|----------|-------------------|----------|--------------|
|   |               |               |               |                       |                         |                |                | доли<br>ПДК | мг/куб.м | доли<br>ПДК       | мг/куб.м |              |
| 1 | 86,00         | 606,00        | 2,00          | 2,26E-03              | 0,002                   | 221            | 7,00           | -           | -        | -                 | -        | 3            |
|   | Площадка      | Цех           | Источник      | Вклад (д. ПДК)        | Вклад (мг/куб.м)        | Вклад %        |                |             |          |                   |          |              |
|   | 0             | 0             | 6133          | 2,12E-03              | 0,002                   | 93,7           |                |             |          |                   |          |              |
|   | 0             | 0             | 6001          | 1,42E-04              | 1,416E-04               | 6,3            |                |             |          |                   |          |              |
| 5 | 64,00         | -27,00        | 2,00          | 1,98E-03              | 0,002                   | 11             | 3,00           | -           | -        | -                 | -        | 3            |
|   | Площадка      | Цех           | Источник      | Вклад (д. ПДК)        | Вклад (мг/куб.м)        | Вклад %        |                |             |          |                   |          |              |
|   | 0             | 0             | 6131          | 1,98E-03              | 0,002                   | 100,0          |                |             |          |                   |          |              |
| 3 | 513,00        | 326,00        | 2,00          | 1,86E-03              | 0,002                   | 253            | 5,90           | -           | -        | -                 | -        | 3            |
|   | Площадка      | Цех           | Источник      | Вклад (д. ПДК)        | Вклад (мг/куб.м)        | Вклад %        |                |             |          |                   |          |              |
|   | 0             | 0             | 6132          | 1,44E-03              | 0,001                   | 77,7           |                |             |          |                   |          |              |
|   | 0             | 0             | 6131          | 4,14E-04              | 4,136E-04               | 22,3           |                |             |          |                   |          |              |
| 8 | -307,00       | 696,00        | 2,00          | 1,49E-03              | 0,001                   | 141            | 7,00           | -           | -        | -                 | -        | 3            |
|   | Площадка      | Цех           | Источник      | Вклад (д. ПДК)        | Вклад (мг/куб.м)        | Вклад %        |                |             |          |                   |          |              |
|   | 0             | 0             | 6133          | 1,18E-03              | 0,001                   | 79,1           |                |             |          |                   |          |              |
|   | 0             | 0             | 6131          | 3,05E-04              | 3,051E-04               | 20,4           |                |             |          |                   |          |              |
| 6 | -208,00       | 42,00         | 2,00          | 1,41E-03              | 0,001                   | 68             | 7,00           | -           | -        | -                 | -        | 3            |
|   | Площадка      | Цех           | Источник      | Вклад (д. ПДК)        | Вклад (мг/куб.м)        | Вклад %        |                |             |          |                   |          |              |
|   | 0             | 0             | 6131          | 9,71E-04              | 9,705E-04               | 69,0           |                |             |          |                   |          |              |



|          |         |         |          |                |           |                  |      |         |   |   |   |   |
|----------|---------|---------|----------|----------------|-----------|------------------|------|---------|---|---|---|---|
|          | 0       | 0       | 6132     | 4,35E-04       | 4,354E-04 | 31,0             |      |         |   |   |   |   |
| 2        | 311,00  | 513,00  | 2,00     | 1,38E-03       | 0,001     | 185              | 5,40 | -       | - | - | - | 3 |
| Площадка |         | Цех     | Источник | Вклад (д. ПДК) |           | Вклад (мг/куб.м) |      | Вклад % |   |   |   |   |
|          | 0       | 0       | 6132     | 1,38E-03       |           | 0,001            |      | 100,0   |   |   |   |   |
| 7        | -541,00 | 347,00  | 2,00     | 1,24E-03       | 0,001     | 90               | 0,70 | -       | - | - | - | 3 |
| Площадка |         | Цех     | Источник | Вклад (д. ПДК) |           | Вклад (мг/куб.м) |      | Вклад % |   |   |   |   |
|          | 0       | 0       | 6001     | 4,77E-04       |           | 4,772E-04        |      | 38,6    |   |   |   |   |
|          | 0       | 0       | 6133     | 4,70E-04       |           | 4,697E-04        |      | 38,0    |   |   |   |   |
| 4        | 409,00  | 0,00    | 2,00     | 1,15E-03       | 0,001     | 336              | 6,90 | -       | - | - | - | 3 |
| Площадка |         | Цех     | Источник | Вклад (д. ПДК) |           | Вклад (мг/куб.м) |      | Вклад % |   |   |   |   |
|          | 0       | 0       | 6132     | 1,15E-03       |           | 0,001            |      | 100,0   |   |   |   |   |
| 10       | 940,00  | -182,00 | 2,00     | 5,71E-04       | 5,710E-04 | 299              | 0,70 | -       | - | - | - | 4 |
| Площадка |         | Цех     | Источник | Вклад (д. ПДК) |           | Вклад (мг/куб.м) |      | Вклад % |   |   |   |   |
|          | 0       | 0       | 6133     | 1,81E-04       |           | 1,813E-04        |      | 31,8    |   |   |   |   |
|          | 0       | 0       | 6132     | 1,72E-04       |           | 1,718E-04        |      | 30,1    |   |   |   |   |
| 11       | -505,00 | -494,00 | 2,00     | 4,99E-04       | 4,991E-04 | 32               | 0,60 | -       | - | - | - | 4 |
| Площадка |         | Цех     | Источник | Вклад (д. ПДК) |           | Вклад (мг/куб.м) |      | Вклад % |   |   |   |   |
|          | 0       | 0       | 6133     | 1,99E-04       |           | 1,987E-04        |      | 39,8    |   |   |   |   |
|          | 0       | 0       | 6131     | 1,27E-04       |           | 1,266E-04        |      | 25,4    |   |   |   |   |
| 9        | 1171,00 | 80,00   | 2,00     | 4,93E-04       | 4,934E-04 | 281              | 0,80 | -       | - | - | - | 4 |
| Площадка |         | Цех     | Источник | Вклад (д. ПДК) |           | Вклад (мг/куб.м) |      | Вклад % |   |   |   |   |
|          | 0       | 0       | 6133     | 1,58E-04       |           | 1,576E-04        |      | 32,0    |   |   |   |   |
|          | 0       | 0       | 6132     | 1,55E-04       |           | 1,546E-04        |      | 31,3    |   |   |   |   |
| 12       | -678,00 | -722,00 | 2,00     | 4,02E-04       | 4,020E-04 | 33               | 0,70 | -       | - | - | - | 4 |
| Площадка |         | Цех     | Источник | Вклад (д. ПДК) |           | Вклад (мг/куб.м) |      | Вклад % |   |   |   |   |
|          | 0       | 0       | 6133     | 1,57E-04       |           | 1,568E-04        |      | 39,0    |   |   |   |   |
|          | 0       | 0       | 6131     | 9,78E-05       |           | 9,779E-05        |      | 24,3    |   |   |   |   |

**Вещество: 2902**  
**Твердые частицы**

| №        | Коорд<br>Х(м) | Коорд<br>У(м) | Высота<br>(м) | Концентр.<br>(д. ПДК) | Концентр.<br>(мг/куб.м) | Напр.<br>ветра   | Скор.<br>ветра | Фон         |          | Фон до исключения |          | Тип<br>точки |
|----------|---------------|---------------|---------------|-----------------------|-------------------------|------------------|----------------|-------------|----------|-------------------|----------|--------------|
|          |               |               |               |                       |                         |                  |                | доли<br>ПДК | мг/куб.м | доли<br>ПДК       | мг/куб.м |              |
| 2        | 311,00        | 513,00        | 2,00          | 0,51                  | 0,154                   | 177              | 7,00           | 0,04        | 0,011    | 0,18              | 0,053    | 3            |
| Площадка |               | Цех           | Источник      | Вклад (д. ПДК)        |                         | Вклад (мг/куб.м) |                | Вклад %     |          |                   |          |              |
|          | 0             | 0             | 14            | 0,35                  |                         | 0,106            |                | 68,3        |          |                   |          |              |
|          | 0             | 0             | 6047          | 0,10                  |                         | 0,031            |                | 20,2        |          |                   |          |              |
| 4        | 409,00        | 0,00          | 2,00          | 0,46                  | 0,139                   | 1                | 7,00           | 0,04        | 0,011    | 0,18              | 0,053    | 3            |
| Площадка |               | Цех           | Источник      | Вклад (д. ПДК)        |                         | Вклад (мг/куб.м) |                | Вклад %     |          |                   |          |              |
|          | 0             | 0             | 16            | 0,42                  |                         | 0,125            |                | 89,4        |          |                   |          |              |
|          | 0             | 0             | 15            | 0,01                  |                         | 0,003            |                | 2,3         |          |                   |          |              |
| 5        | 64,00         | -27,00        | 2,00          | 0,31                  | 0,094                   | 64               | 7,00           | 0,09        | 0,026    | 0,18              | 0,053    | 3            |
| Площадка |               | Цех           | Источник      | Вклад (д. ПДК)        |                         | Вклад (мг/куб.м) |                | Вклад %     |          |                   |          |              |
|          | 0             | 0             | 13            | 0,18                  |                         | 0,055            |                | 58,1        |          |                   |          |              |
|          | 0             | 0             | 16            | 0,05                  |                         | 0,014            |                | 14,8        |          |                   |          |              |
| 3        | 513,00        | 326,00        | 2,00          | 0,30                  | 0,089                   | 287              | 7,00           | 0,10        | 0,029    | 0,18              | 0,053    | 3            |
| Площадка |               | Цех           | Источник      | Вклад (д. ПДК)        |                         | Вклад (мг/куб.м) |                | Вклад %     |          |                   |          |              |
|          | 0             | 0             | 14            | 0,20                  |                         | 0,059            |                | 66,5        |          |                   |          |              |
|          | 0             | 0             | 15            | 3,35E-03              |                         | 0,001            |                | 1,1         |          |                   |          |              |

|          |         |         |          |      |                |     |                  |      |         |      |       |   |
|----------|---------|---------|----------|------|----------------|-----|------------------|------|---------|------|-------|---|
| 1        | 86,00   | 606,00  | 2,00     | 0,25 | 0,074          | 134 | 7,00             | 0,13 | 0,039   | 0,18 | 0,053 | 3 |
| Площадка |         | Цех     | Источник |      | Вклад (д. ПДК) |     | Вклад (мг/куб.м) |      | Вклад % |      |       |   |
| 0        |         | 0       | 14       |      | 0,10           |     | 0,029            |      | 39,4    |      |       |   |
| 0        |         | 0       | 6047     |      | 0,01           |     | 0,003            |      | 4,2     |      |       |   |
| 6        | -208,00 | 42,00   | 2,00     | 0,22 | 0,066          | 87  | 7,00             | 0,15 | 0,045   | 0,18 | 0,053 | 3 |
| Площадка |         | Цех     | Источник |      | Вклад (д. ПДК) |     | Вклад (мг/куб.м) |      | Вклад % |      |       |   |
| 0        |         | 0       | 13       |      | 0,06           |     | 0,017            |      | 26,0    |      |       |   |
| 0        |         | 0       | 16       |      | 0,01           |     | 0,004            |      | 5,6     |      |       |   |
| 10       | 940,00  | -182,00 | 2,00     | 0,19 | 0,058          | 301 | 7,00             | 0,17 | 0,050   | 0,18 | 0,053 | 4 |
| Площадка |         | Цех     | Источник |      | Вклад (д. ПДК) |     | Вклад (мг/куб.м) |      | Вклад % |      |       |   |
| 0        |         | 0       | 16       |      | 0,02           |     | 0,005            |      | 9,3     |      |       |   |
| 0        |         | 0       | 6046     |      | 5,60E-03       |     | 0,002            |      | 2,9     |      |       |   |
| 8        | -307,00 | 696,00  | 2,00     | 0,19 | 0,058          | 118 | 7,00             | 0,17 | 0,050   | 0,18 | 0,053 | 3 |
| Площадка |         | Цех     | Источник |      | Вклад (д. ПДК) |     | Вклад (мг/куб.м) |      | Вклад % |      |       |   |
| 0        |         | 0       | 14       |      | 0,01           |     | 0,004            |      | 7,4     |      |       |   |
| 0        |         | 0       | 6047     |      | 5,47E-03       |     | 0,002            |      | 2,8     |      |       |   |
| 9        | 1171,00 | 80,00   | 2,00     | 0,19 | 0,057          | 273 | 7,00             | 0,17 | 0,050   | 0,18 | 0,053 | 4 |
| Площадка |         | Цех     | Источник |      | Вклад (д. ПДК) |     | Вклад (мг/куб.м) |      | Вклад % |      |       |   |
| 0        |         | 0       | 16       |      | 0,01           |     | 0,004            |      | 6,4     |      |       |   |
| 0        |         | 0       | 13       |      | 7,27E-03       |     | 0,002            |      | 3,8     |      |       |   |
| 11       | -505,00 | -494,00 | 2,00     | 0,19 | 0,057          | 51  | 7,00             | 0,17 | 0,050   | 0,18 | 0,053 | 4 |
| Площадка |         | Цех     | Источник |      | Вклад (д. ПДК) |     | Вклад (мг/куб.м) |      | Вклад % |      |       |   |
| 0        |         | 0       | 13       |      | 9,09E-03       |     | 0,003            |      | 4,8     |      |       |   |
| 0        |         | 0       | 16       |      | 4,45E-03       |     | 0,001            |      | 2,3     |      |       |   |
| 7        | -541,00 | 347,00  | 2,00     | 0,19 | 0,057          | 98  | 1,00             | 0,17 | 0,051   | 0,18 | 0,053 | 3 |
| Площадка |         | Цех     | Источник |      | Вклад (д. ПДК) |     | Вклад (мг/куб.м) |      | Вклад % |      |       |   |
| 0        |         | 0       | 13       |      | 4,47E-03       |     | 0,001            |      | 2,4     |      |       |   |
| 0        |         | 0       | 14       |      | 4,43E-03       |     | 0,001            |      | 2,3     |      |       |   |
| 12       | -678,00 | -722,00 | 2,00     | 0,19 | 0,056          | 47  | 7,00             | 0,17 | 0,051   | 0,18 | 0,053 | 4 |
| Площадка |         | Цех     | Источник |      | Вклад (д. ПДК) |     | Вклад (мг/куб.м) |      | Вклад % |      |       |   |
| 0        |         | 0       | 13       |      | 5,35E-03       |     | 0,002            |      | 2,9     |      |       |   |
| 0        |         | 0       | 16       |      | 2,94E-03       |     | 8,822E-04        |      | 1,6     |      |       |   |

#### Вещество: 2908

**Пыль неорганическая, содержащая двуокись кремния, в %: - 70-20 (шамот, цемент, пыль цементного производства - глина, глинистый сланец, доменный шлак, песок, клинкер, зола, кремнезем и другие)**

| №        | Коорд<br>Х(м) | Коорд<br>У(м) | Высота<br>(м) | Концентр.<br>(д. ПДК) | Концентр.<br>(мг/куб.м) | Напр.<br>ветра | Скор.<br>ветра   | Фон         |          | Фон до исключения |          | Тип<br>точки |
|----------|---------------|---------------|---------------|-----------------------|-------------------------|----------------|------------------|-------------|----------|-------------------|----------|--------------|
|          |               |               |               |                       |                         |                |                  | доли<br>ПДК | мг/куб.м | доли<br>ПДК       | мг/куб.м |              |
| 2        | 311,00        | 513,00        | 2,00          | 0,08                  | 0,024                   | 193            | 7,00             | -           | -        | -                 | -        | 3            |
| Площадка |               | Цех           | Источник      |                       | Вклад (д. ПДК)          |                | Вклад (мг/куб.м) |             | Вклад %  |                   |          |              |
| 0        |               | 0             | 6044          |                       | 0,08                    |                | 0,024            |             | 100,0    |                   |          |              |
| 3        | 513,00        | 326,00        | 2,00          | 0,03                  | 0,010                   | 282            | 7,00             | -           | -        | -                 | -        | 3            |
| Площадка |               | Цех           | Источник      |                       | Вклад (д. ПДК)          |                | Вклад (мг/куб.м) |             | Вклад %  |                   |          |              |
| 0        |               | 0             | 6044          |                       | 0,03                    |                | 0,010            |             | 100,0    |                   |          |              |
| 1        | 86,00         | 606,00        | 2,00          | 0,02                  | 0,005                   | 140            | 7,00             | -           | -        | -                 | -        | 3            |
| Площадка |               | Цех           | Источник      |                       | Вклад (д. ПДК)          |                | Вклад (мг/куб.м) |             | Вклад %  |                   |          |              |
| 0        |               | 0             | 6044          |                       | 0,02                    |                | 0,005            |             | 100,0    |                   |          |              |
| 4        | 409,00        | 0,00          | 2,00          | 8,47E-03              | 0,003                   | 341            | 7,00             | -           | -        | -                 | -        | 3            |
| Площадка |               | Цех           | Источник      |                       | Вклад (д. ПДК)          |                | Вклад (мг/куб.м) |             | Вклад %  |                   |          |              |



|          |         |         |      |          |       |                |           |                  |   |         |   |   |
|----------|---------|---------|------|----------|-------|----------------|-----------|------------------|---|---------|---|---|
|          | 0       | 0       | 21   |          | 0,07  |                | 0,002     | 17,3             |   |         |   |   |
|          | 0       | 0       | 20   |          | 0,06  |                | 0,002     | 13,6             |   |         |   |   |
| 6        | -208,00 | 42,00   | 2,00 | 0,40     | 0,012 | 74             | 0,70      | -                | - | -       | - | 3 |
| Площадка |         | Цех     |      | Источник |       | Вклад (д. ПДК) |           | Вклад (мг/куб.м) |   | Вклад % |   |   |
|          | 0       | 0       | 17   |          | 0,07  |                | 0,002     | 17,7             |   |         |   |   |
|          | 0       | 0       | 18   |          | 0,05  |                | 0,002     | 13,4             |   |         |   |   |
| 7        | -541,00 | 347,00  | 2,00 | 0,32     | 0,010 | 88             | 0,60      | -                | - | -       | - | 3 |
| Площадка |         | Цех     |      | Источник |       | Вклад (д. ПДК) |           | Вклад (мг/куб.м) |   | Вклад % |   |   |
|          | 0       | 0       | 6052 |          | 0,07  |                | 0,002     | 22,5             |   |         |   |   |
|          | 0       | 0       | 6051 |          | 0,05  |                | 0,002     | 16,4             |   |         |   |   |
| 2        | 311,00  | 513,00  | 2,00 | 0,23     | 0,007 | 165            | 0,90      | -                | - | -       | - | 3 |
| Площадка |         | Цех     |      | Источник |       | Вклад (д. ПДК) |           | Вклад (мг/куб.м) |   | Вклад % |   |   |
|          | 0       | 0       | 30   |          | 0,14  |                | 0,004     | 58,0             |   |         |   |   |
|          | 0       | 0       | 29   |          | 0,08  |                | 0,002     | 34,5             |   |         |   |   |
| 10       | 940,00  | -182,00 | 2,00 | 0,18     | 0,005 | 298            | 0,70      | -                | - | -       | - | 4 |
| Площадка |         | Цех     |      | Источник |       | Вклад (д. ПДК) |           | Вклад (мг/куб.м) |   | Вклад % |   |   |
|          | 0       | 0       | 30   |          | 0,02  |                | 7,276E-04 | 13,6             |   |         |   |   |
|          | 0       | 0       | 6051 |          | 0,02  |                | 5,919E-04 | 11,1             |   |         |   |   |
| 9        | 1171,00 | 80,00   | 2,00 | 0,16     | 0,005 | 280            | 7,00      | -                | - | -       | - | 4 |
| Площадка |         | Цех     |      | Источник |       | Вклад (д. ПДК) |           | Вклад (мг/куб.м) |   | Вклад % |   |   |
|          | 0       | 0       | 30   |          | 0,04  |                | 0,001     | 22,4             |   |         |   |   |
|          | 0       | 0       | 29   |          | 0,02  |                | 6,881E-04 | 14,6             |   |         |   |   |
| 11       | -505,00 | -494,00 | 2,00 | 0,15     | 0,005 | 35             | 0,60      | -                | - | -       | - | 4 |
| Площадка |         | Цех     |      | Источник |       | Вклад (д. ПДК) |           | Вклад (мг/куб.м) |   | Вклад % |   |   |
|          | 0       | 0       | 6051 |          | 0,02  |                | 5,499E-04 | 12,0             |   |         |   |   |
|          | 0       | 0       | 6052 |          | 0,02  |                | 4,877E-04 | 10,7             |   |         |   |   |
| 12       | -678,00 | -722,00 | 2,00 | 0,12     | 0,004 | 35             | 0,70      | -                | - | -       | - | 4 |
| Площадка |         | Цех     |      | Источник |       | Вклад (д. ПДК) |           | Вклад (мг/куб.м) |   | Вклад % |   |   |
|          | 0       | 0       | 6051 |          | 0,02  |                | 4,718E-04 | 13,3             |   |         |   |   |
|          | 0       | 0       | 6052 |          | 0,01  |                | 4,430E-04 | 12,4             |   |         |   |   |

**Вещество: 6005**  
**Аммиак, формальдегид**

| №        | Коорд<br>Х(м) | Коорд<br>У(м) | Высота<br>(м) | Концентр.<br>(д. ПДК) | Концентр.<br>(мг/куб.м) | Напр.<br>ветра | Скор.<br>ветра | Фон              |          | Фон до исключения |          | Тип<br>точки |
|----------|---------------|---------------|---------------|-----------------------|-------------------------|----------------|----------------|------------------|----------|-------------------|----------|--------------|
|          |               |               |               |                       |                         |                |                | доли<br>ПДК      | мг/куб.м | доли<br>ПДК       | мг/куб.м |              |
| 5        | 64,00         | -27,00        | 2,00          | 0,78                  | -                       | 10             | 0,50           | 0,43             | -        | 0,57              | -        | 3            |
| Площадка |               | Цех           |               | Источник              |                         | Вклад (д. ПДК) |                | Вклад (мг/куб.м) |          | Вклад %           |          |              |
|          | 0             | 0             | 18            |                       |                         | 0,12           |                | 0,000            | 15,8     |                   |          |              |
|          | 0             | 0             | 19            |                       |                         | 0,08           |                | 0,000            | 9,9      |                   |          |              |
| 3        | 513,00        | 326,00        | 2,00          | 0,78                  | -                       | 238            | 0,60           | 0,44             | -        | 0,57              | -        | 3            |
| Площадка |               | Цех           |               | Источник              |                         | Вклад (д. ПДК) |                | Вклад (мг/куб.м) |          | Вклад %           |          |              |
|          | 0             | 0             | 30            |                       |                         | 0,13           |                | 0,000            | 17,2     |                   |          |              |
|          | 0             | 0             | 29            |                       |                         | 0,07           |                | 0,000            | 9,1      |                   |          |              |
| 6        | -208,00       | 42,00         | 2,00          | 0,69                  | -                       | 74             | 0,70           | 0,50             | -        | 0,57              | -        | 3            |
| Площадка |               | Цех           |               | Источник              |                         | Вклад (д. ПДК) |                | Вклад (мг/куб.м) |          | Вклад %           |          |              |
|          | 0             | 0             | 17            |                       |                         | 0,03           |                | 0,000            | 5,0      |                   |          |              |
|          | 0             | 0             | 18            |                       |                         | 0,03           |                | 0,000            | 3,7      |                   |          |              |
| 8        | -307,00       | 696,00        | 2,00          | 0,69                  | -                       | 148            | 1,00           | 0,50             | -        | 0,57              | -        | 3            |



| Площадка |         | Цех     | Источник |      | Вклад (д. ПДК) |     |      | Вклад (мг/куб.м) |  |   | Вклад % |   |   |
|----------|---------|---------|----------|------|----------------|-----|------|------------------|--|---|---------|---|---|
| 0        |         |         | 0        | 39   | 0,05           |     |      | 0,000            |  |   | 6,7     |   |   |
| 0        |         |         | 0        | 40   | 0,04           |     |      | 0,000            |  |   | 6,5     |   |   |
| 4        | 409,00  | 0,00    | 2,00     | 0,68 | -              | 295 | 0,80 | 0,50             |  | - | 0,57    | - | 3 |
| Площадка |         | Цех     | Источник |      | Вклад (д. ПДК) |     |      | Вклад (мг/куб.м) |  |   | Вклад % |   |   |
| 0        |         |         | 0        | 21   | 0,04           |     |      | 0,000            |  |   | 5,1     |   |   |
| 0        |         |         | 0        | 20   | 0,03           |     |      | 0,000            |  |   | 4,1     |   |   |
| 7        | -541,00 | 347,00  | 2,00     | 0,64 | -              | 94  | 0,70 | 0,53             |  | - | 0,57    | - | 3 |
| Площадка |         | Цех     | Источник |      | Вклад (д. ПДК) |     |      | Вклад (мг/куб.м) |  |   | Вклад % |   |   |
| 0        |         |         | 0        | 40   | 0,01           |     |      | 0,000            |  |   | 2,3     |   |   |
| 0        |         |         | 0        | 26   | 0,01           |     |      | 0,000            |  |   | 2,0     |   |   |
| 1        | 86,00   | 606,00  | 2,00     | 0,64 | -              | 194 | 0,60 | 0,53             |  | - | 0,57    | - | 3 |
| Площадка |         | Цех     | Источник |      | Вклад (д. ПДК) |     |      | Вклад (мг/куб.м) |  |   | Вклад % |   |   |
| 0        |         |         | 0        | 28   | 0,02           |     |      | 0,000            |  |   | 2,7     |   |   |
| 0        |         |         | 0        | 23   | 0,01           |     |      | 0,000            |  |   | 2,3     |   |   |
| 2        | 311,00  | 513,00  | 2,00     | 0,64 | -              | 165 | 0,90 | 0,53             |  | - | 0,57    | - | 3 |
| Площадка |         | Цех     | Источник |      | Вклад (д. ПДК) |     |      | Вклад (мг/куб.м) |  |   | Вклад % |   |   |
| 0        |         |         | 0        | 30   | 0,06           |     |      | 0,000            |  |   | 9,9     |   |   |
| 0        |         |         | 0        | 29   | 0,04           |     |      | 0,000            |  |   | 5,9     |   |   |
| 10       | 940,00  | -182,00 | 2,00     | 0,62 | -              | 298 | 0,70 | 0,54             |  | - | 0,57    | - | 4 |
| Площадка |         | Цех     | Источник |      | Вклад (д. ПДК) |     |      | Вклад (мг/куб.м) |  |   | Вклад % |   |   |
| 0        |         |         | 0        | 30   | 0,01           |     |      | 0,000            |  |   | 1,8     |   |   |
| 0        |         |         | 0        | 29   | 8,19E-03       |     |      | 0,000            |  |   | 1,3     |   |   |
| 9        | 1171,00 | 80,00   | 2,00     | 0,61 | -              | 279 | 7,00 | 0,54             |  | - | 0,57    | - | 4 |
| Площадка |         | Цех     | Источник |      | Вклад (д. ПДК) |     |      | Вклад (мг/куб.м) |  |   | Вклад % |   |   |
| 0        |         |         | 0        | 30   | 0,02           |     |      | 0,000            |  |   | 2,6     |   |   |
| 0        |         |         | 0        | 29   | 0,01           |     |      | 0,000            |  |   | 1,8     |   |   |
| 11       | -505,00 | -494,00 | 2,00     | 0,61 | -              | 38  | 0,60 | 0,55             |  | - | 0,57    | - | 4 |
| Площадка |         | Цех     | Источник |      | Вклад (д. ПДК) |     |      | Вклад (мг/куб.м) |  |   | Вклад % |   |   |
| 0        |         |         | 0        | 17   | 5,29E-03       |     |      | 0,000            |  |   | 0,9     |   |   |
| 0        |         |         | 0        | 30   | 4,61E-03       |     |      | 0,000            |  |   | 0,8     |   |   |
| 12       | -678,00 | -722,00 | 2,00     | 0,60 | -              | 38  | 0,70 | 0,55             |  | - | 0,57    | - | 4 |
| Площадка |         | Цех     | Источник |      | Вклад (д. ПДК) |     |      | Вклад (мг/куб.м) |  |   | Вклад % |   |   |
| 0        |         |         | 0        | 30   | 3,89E-03       |     |      | 0,000            |  |   | 0,6     |   |   |
| 0        |         |         | 0        | 17   | 3,51E-03       |     |      | 0,000            |  |   | 0,6     |   |   |

**Вещество: 6008**  
**Группа сумм. (2) 301 330**

| №        | Коорд<br>Х(м) | Коорд<br>У(м) | Высота<br>(м) | Концентр.<br>(д. ПДК) | Концентр.<br>(мг/куб.м) | Напр.<br>ветра | Скор.<br>ветра   | Фон         |          | Фон до исключения |          | Тип<br>точки |
|----------|---------------|---------------|---------------|-----------------------|-------------------------|----------------|------------------|-------------|----------|-------------------|----------|--------------|
|          |               |               |               |                       |                         |                |                  | доли<br>ПДК | мг/куб.м | доли<br>ПДК       | мг/куб.м |              |
| 7        | -541,00       | 347,00        | 2,00          | 0,42                  | -                       | 83             | 3,40             | 0,03        | -        | 0,17              | -        | 3            |
| Площадка |               | Цех           | Источник      | Вклад (д. ПДК)        |                         |                | Вклад (мг/куб.м) |             | Вклад %  |                   |          |              |
| 0        |               | 0             | 1             | 0,19                  |                         |                | 0,000            |             | 44,9     |                   |          |              |
| 0        |               | 0             | 2             | 0,19                  |                         |                | 0,000            |             | 44,5     |                   |          |              |
| 8        | -307,00       | 696,00        | 2,00          | 0,42                  | -                       | 165            | 3,40             | 0,03        | -        | 0,17              | -        | 3            |
| Площадка |               | Цех           | Источник      | Вклад (д. ПДК)        |                         |                | Вклад (мг/куб.м) |             | Вклад %  |                   |          |              |
| 0        |               | 0             | 1             | 0,19                  |                         |                | 0,000            |             | 46,4     |                   |          |              |
| 0        |               | 0             | 2             | 0,19                  |                         |                | 0,000            |             | 45,2     |                   |          |              |

|          |         |         |          |      |                |     |      |                  |   |         |   |   |
|----------|---------|---------|----------|------|----------------|-----|------|------------------|---|---------|---|---|
| 6        | -208,00 | 42,00   | 2,00     | 0,39 | -              | 358 | 3,50 | 0,03             | - | 0,17    | - | 3 |
| Площадка |         | Цех     | Источник |      | Вклад (д. ПДК) |     |      | Вклад (мг/куб.м) |   | Вклад % |   |   |
| 0        |         |         | 0        |      | 2              |     |      | 0,18             |   | 45,4    |   |   |
| 0        |         |         | 0        |      | 1              |     |      | 0,18             |   | 45,3    |   |   |
| 1        | 86,00   | 606,00  | 2,00     | 0,37 | -              | 235 | 3,60 | 0,03             | - | 0,17    | - | 3 |
| Площадка |         | Цех     | Источник |      | Вклад (д. ПДК) |     |      | Вклад (мг/куб.м) |   | Вклад % |   |   |
| 0        |         |         | 0        |      | 1              |     |      | 0,17             |   | 45,1    |   |   |
| 0        |         |         | 0        |      | 2              |     |      | 0,16             |   | 44,2    |   |   |
| 5        | 64,00   | -27,00  | 2,00     | 0,32 | -              | 325 | 4,00 | 0,07             | - | 0,17    | - | 3 |
| Площадка |         | Цех     | Источник |      | Вклад (д. ПДК) |     |      | Вклад (мг/куб.м) |   | Вклад % |   |   |
| 0        |         |         | 0        |      | 2              |     |      | 0,12             |   | 39,4    |   |   |
| 0        |         |         | 0        |      | 1              |     |      | 0,12             |   | 39,3    |   |   |
| 2        | 311,00  | 513,00  | 2,00     | 0,31 | -              | 257 | 4,20 | 0,07             | - | 0,17    | - | 3 |
| Площадка |         | Цех     | Источник |      | Вклад (д. ПДК) |     |      | Вклад (мг/куб.м) |   | Вклад % |   |   |
| 0        |         |         | 0        |      | 1              |     |      | 0,11             |   | 37,4    |   |   |
| 0        |         |         | 0        |      | 2              |     |      | 0,11             |   | 36,9    |   |   |
| 3        | 513,00  | 326,00  | 2,00     | 0,28 | -              | 276 | 4,20 | 0,09             | - | 0,17    | - | 3 |
| Площадка |         | Цех     | Источник |      | Вклад (д. ПДК) |     |      | Вклад (мг/куб.м) |   | Вклад % |   |   |
| 0        |         |         | 0        |      | 1              |     |      | 0,08             |   | 27,3    |   |   |
| 0        |         |         | 0        |      | 2              |     |      | 0,07             |   | 26,8    |   |   |
| 4        | 409,00  | 0,00    | 2,00     | 0,26 | -              | 301 | 4,50 | 0,10             | - | 0,17    | - | 3 |
| Площадка |         | Цех     | Источник |      | Вклад (д. ПДК) |     |      | Вклад (мг/куб.м) |   | Вклад % |   |   |
| 0        |         |         | 0        |      | 1              |     |      | 0,08             |   | 29,2    |   |   |
| 0        |         |         | 0        |      | 2              |     |      | 0,08             |   | 29,1    |   |   |
| 11       | -505,00 | -494,00 | 2,00     | 0,23 | -              | 18  | 5,50 | 0,12             | - | 0,17    | - | 4 |
| Площадка |         | Цех     | Источник |      | Вклад (д. ПДК) |     |      | Вклад (мг/куб.м) |   | Вклад % |   |   |
| 0        |         |         | 0        |      | 1              |     |      | 0,06             |   | 23,7    |   |   |
| 0        |         |         | 0        |      | 2              |     |      | 0,06             |   | 23,6    |   |   |
| 10       | 940,00  | -182,00 | 2,00     | 0,22 | -              | 297 | 0,70 | 0,13             | - | 0,17    | - | 4 |
| Площадка |         | Цех     | Источник |      | Вклад (д. ПДК) |     |      | Вклад (мг/куб.м) |   | Вклад % |   |   |
| 0        |         |         | 0        |      | 1              |     |      | 0,04             |   | 16,2    |   |   |
| 0        |         |         | 0        |      | 2              |     |      | 0,03             |   | 16,0    |   |   |
| 12       | -678,00 | -722,00 | 2,00     | 0,21 | -              | 23  | 0,70 | 0,13             | - | 0,17    | - | 4 |
| Площадка |         | Цех     | Источник |      | Вклад (д. ПДК) |     |      | Вклад (мг/куб.м) |   | Вклад % |   |   |
| 0        |         |         | 0        |      | 1              |     |      | 0,04             |   | 17,7    |   |   |
| 0        |         |         | 0        |      | 2              |     |      | 0,04             |   | 17,6    |   |   |
| 9        | 1171,00 | 80,00   | 2,00     | 0,21 | -              | 283 | 0,70 | 0,14             | - | 0,17    | - | 4 |
| Площадка |         | Цех     | Источник |      | Вклад (д. ПДК) |     |      | Вклад (мг/куб.м) |   | Вклад % |   |   |
| 0        |         |         | 0        |      | 1              |     |      | 0,03             |   | 14,8    |   |   |
| 0        |         |         | 0        |      | 2              |     |      | 0,03             |   | 14,7    |   |   |

#### Вещество: 6040

Серы диоксид и трехокись серы (аэрозоль серной кислоты), аммиак и окислы азота

| №        | Коорд<br>Х(м) | Коорд<br>У(м) | Высота<br>(м) | Концентр.<br>(д. ПДК) | Концентр.<br>(мг/куб.м) | Напр.<br>ветра | Скор.<br>ветра | Фон              |          | Фон до исключения |          | Тип<br>точки |
|----------|---------------|---------------|---------------|-----------------------|-------------------------|----------------|----------------|------------------|----------|-------------------|----------|--------------|
|          |               |               |               |                       |                         |                |                | доли<br>ПДК      | мг/куб.м | доли<br>ПДК       | мг/куб.м |              |
| 2        | 311,00        | 513,00        | 2,00          | 0,09                  | -                       | 192            | 7,00           | -                | -        | -                 | -        | 3            |
| Площадка |               | Цех           | Источник      |                       | Вклад (д. ПДК)          |                |                | Вклад (мг/куб.м) |          | Вклад %           |          |              |
| 0        |               |               | 0             |                       | 6044                    |                |                | 0,08             |          | 91,5              |          |              |

|          |         |         |          |                |          |                  |      |         |   |   |   |   |
|----------|---------|---------|----------|----------------|----------|------------------|------|---------|---|---|---|---|
|          | 0       | 0       | 6045     | 4,88E-03       | 0,000    | 5,5              |      |         |   |   |   |   |
| 3        | 513,00  | 326,00  | 2,00     | 0,05           | -        | 281              | 7,00 | -       | - | - | - | 3 |
| Площадка |         | Цех     | Источник | Вклад (д. ПДК) |          | Вклад (мг/куб.м) |      | Вклад % |   |   |   |   |
|          | 0       |         | 0        | 6044           | 0,03     | 0,000            | 63,5 |         |   |   |   |   |
|          | 0       |         | 0        | 14             | 5,08E-03 | 0,000            | 9,9  |         |   |   |   |   |
| 7        | -541,00 | 347,00  | 2,00     | 0,05           | -        | 83               | 3,50 | -       | - | - | - | 3 |
| Площадка |         | Цех     | Источник | Вклад (д. ПДК) |          | Вклад (мг/куб.м) |      | Вклад % |   |   |   |   |
|          | 0       |         | 0        | 2              | 0,02     | 0,000            | 44,6 |         |   |   |   |   |
|          | 0       |         | 0        | 1              | 0,02     | 0,000            | 43,3 |         |   |   |   |   |
| 8        | -307,00 | 696,00  | 2,00     | 0,05           | -        | 165              | 3,40 | -       | - | - | - | 3 |
| Площадка |         | Цех     | Источник | Вклад (д. ПДК) |          | Вклад (мг/куб.м) |      | Вклад % |   |   |   |   |
|          | 0       |         | 0        | 2              | 0,02     | 0,000            | 48,6 |         |   |   |   |   |
|          | 0       |         | 0        | 1              | 0,02     | 0,000            | 48,1 |         |   |   |   |   |
| 6        | -208,00 | 42,00   | 2,00     | 0,04           | -        | 358              | 3,50 | -       | - | - | - | 3 |
| Площадка |         | Цех     | Источник | Вклад (д. ПДК) |          | Вклад (мг/куб.м) |      | Вклад % |   |   |   |   |
|          | 0       |         | 0        | 2              | 0,02     | 0,000            | 49,0 |         |   |   |   |   |
|          | 0       |         | 0        | 1              | 0,02     | 0,000            | 47,3 |         |   |   |   |   |
| 1        | 86,00   | 606,00  | 2,00     | 0,04           | -        | 235              | 3,70 | -       | - | - | - | 3 |
| Площадка |         | Цех     | Источник | Вклад (д. ПДК) |          | Вклад (мг/куб.м) |      | Вклад % |   |   |   |   |
|          | 0       |         | 0        | 2              | 0,02     | 0,000            | 47,8 |         |   |   |   |   |
|          | 0       |         | 0        | 1              | 0,02     | 0,000            | 47,0 |         |   |   |   |   |
| 5        | 64,00   | -27,00  | 2,00     | 0,03           | -        | 325              | 4,00 | -       | - | - | - | 3 |
| Площадка |         | Цех     | Источник | Вклад (д. ПДК) |          | Вклад (мг/куб.м) |      | Вклад % |   |   |   |   |
|          | 0       |         | 0        | 2              | 0,01     | 0,000            | 49,3 |         |   |   |   |   |
|          | 0       |         | 0        | 1              | 0,01     | 0,000            | 47,5 |         |   |   |   |   |
| 4        | 409,00  | 0,00    | 2,00     | 0,02           | -        | 298              | 0,90 | -       | - | - | - | 3 |
| Площадка |         | Цех     | Источник | Вклад (д. ПДК) |          | Вклад (мг/куб.м) |      | Вклад % |   |   |   |   |
|          | 0       |         | 0        | 2              | 6,95E-03 | 0,000            | 32,7 |         |   |   |   |   |
|          | 0       |         | 0        | 1              | 6,73E-03 | 0,000            | 31,6 |         |   |   |   |   |
| 11       | -505,00 | -494,00 | 2,00     | 0,01           | -        | 18               | 5,60 | -       | - | - | - | 4 |
| Площадка |         | Цех     | Источник | Вклад (д. ПДК) |          | Вклад (мг/куб.м) |      | Вклад % |   |   |   |   |
|          | 0       |         | 0        | 2              | 6,48E-03 | 0,000            | 48,6 |         |   |   |   |   |
|          | 0       |         | 0        | 1              | 6,28E-03 | 0,000            | 47,1 |         |   |   |   |   |
| 10       | 940,00  | -182,00 | 2,00     | 0,01           | -        | 299              | 0,70 | -       | - | - | - | 4 |
| Площадка |         | Цех     | Источник | Вклад (д. ПДК) |          | Вклад (мг/куб.м) |      | Вклад % |   |   |   |   |
|          | 0       |         | 0        | 2              | 4,02E-03 | 0,000            | 33,0 |         |   |   |   |   |
|          | 0       |         | 0        | 1              | 3,92E-03 | 0,000            | 32,2 |         |   |   |   |   |
| 9        | 1171,00 | 80,00   | 2,00     | 0,01           | -        | 283              | 0,70 | -       | - | - | - | 4 |
| Площадка |         | Цех     | Источник | Вклад (д. ПДК) |          | Вклад (мг/куб.м) |      | Вклад % |   |   |   |   |
|          | 0       |         | 0        | 2              | 3,65E-03 | 0,000            | 33,2 |         |   |   |   |   |
|          | 0       |         | 0        | 1              | 3,56E-03 | 0,000            | 32,4 |         |   |   |   |   |
| 12       | -678,00 | -722,00 | 2,00     | 0,01           | -        | 24               | 0,70 | -       | - | - | - | 4 |
| Площадка |         | Цех     | Источник | Вклад (д. ПДК) |          | Вклад (мг/куб.м) |      | Вклад % |   |   |   |   |
|          | 0       |         | 0        | 2              | 4,40E-03 | 0,000            | 43,8 |         |   |   |   |   |
|          | 0       |         | 0        | 1              | 4,28E-03 | 0,000            | 42,6 |         |   |   |   |   |

## Отчет

Вариант расчета: ЗАО Мир Биогаз (7) - Расчет рассеивания с учетом застройки по МРР-2017


[30.10.2025 12:35 - 30.10.2025 12:38], ЗИМА

Тип расчета: Расчеты по веществам

Код расчета: 0131 (Железо (II) оксид (в пересчете на железо))

Параметр: Концентрация вредного вещества (в долях ПДК)

Высота 2м

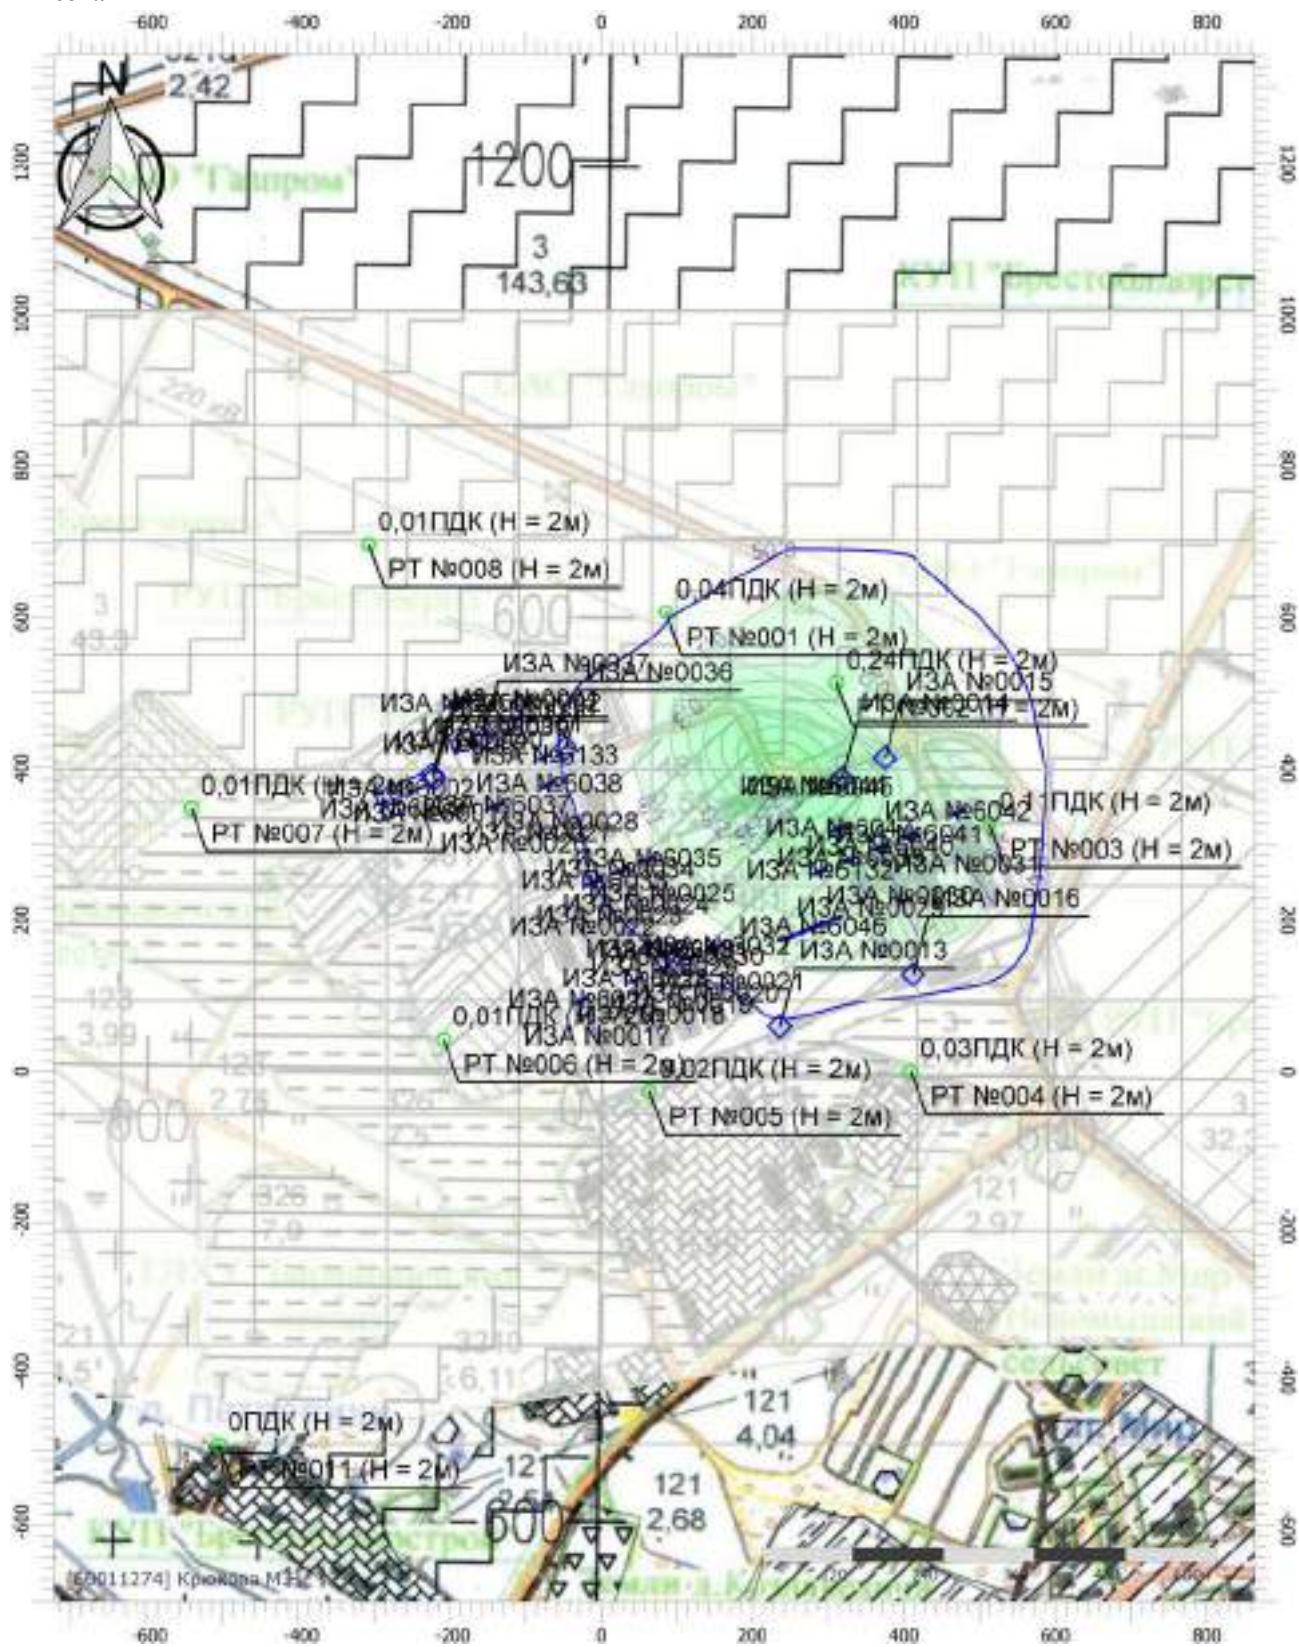

Цветовая схема (ПДК)






## Условные обозначения

 РТ №012 (H = 2м)

Расчетные точки

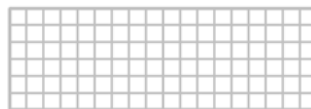

Расчетные  
площадки

## Отчет

Вариант расчета: ЗАО Мир Биогаз (7) - Расчет рассеивания с учетом застройки по МРР-2017


[30.10.2025 12:35 - 30.10.2025 12:38] , ЗИМА

Тип расчета: Расчеты по веществам

Код расчета: 0184 (Свинец и его соединения)

Параметр: Концентрация вредного вещества (в долях ПДК)

Высота 2м

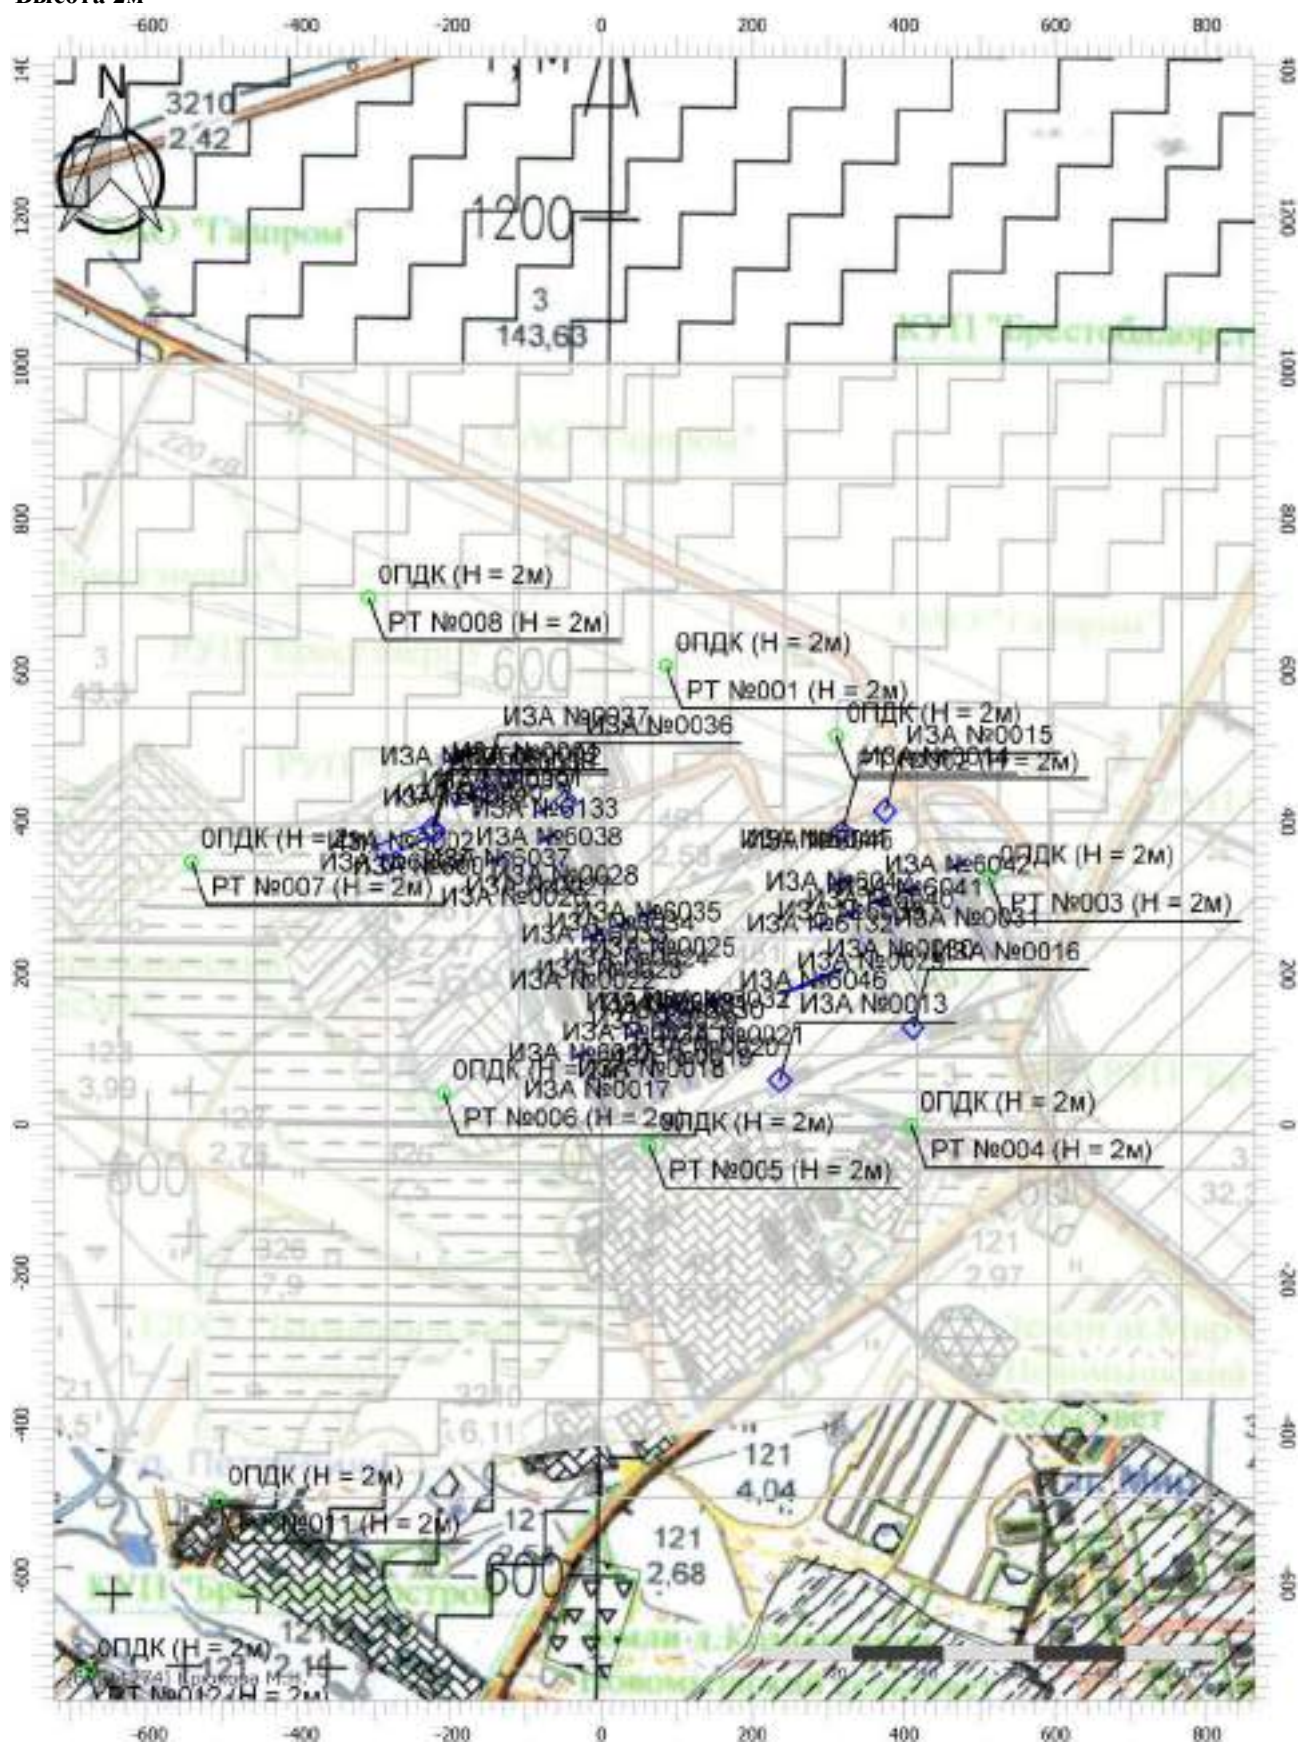

Цветовая схема (ПДК)

Масштаб 1:10000 (в 1см 100м, ед. изм.: м)



# Отчет

**Вариант расчета: ЗАО Мир Биогаз (7) - Расчет рассеивания с учетом застройки по МРР-2017**


**[30.10.2025 12:35 - 30.10.2025 12:38] , ЗИМА**

Тип расчета: Расчеты по веществам

**Код расчета: 0301 (Азот (IV) оксид (азота диоксид))**


**Параметр: Концентрация вредного вещества (в долях ПДК)**

**Высота 2м**

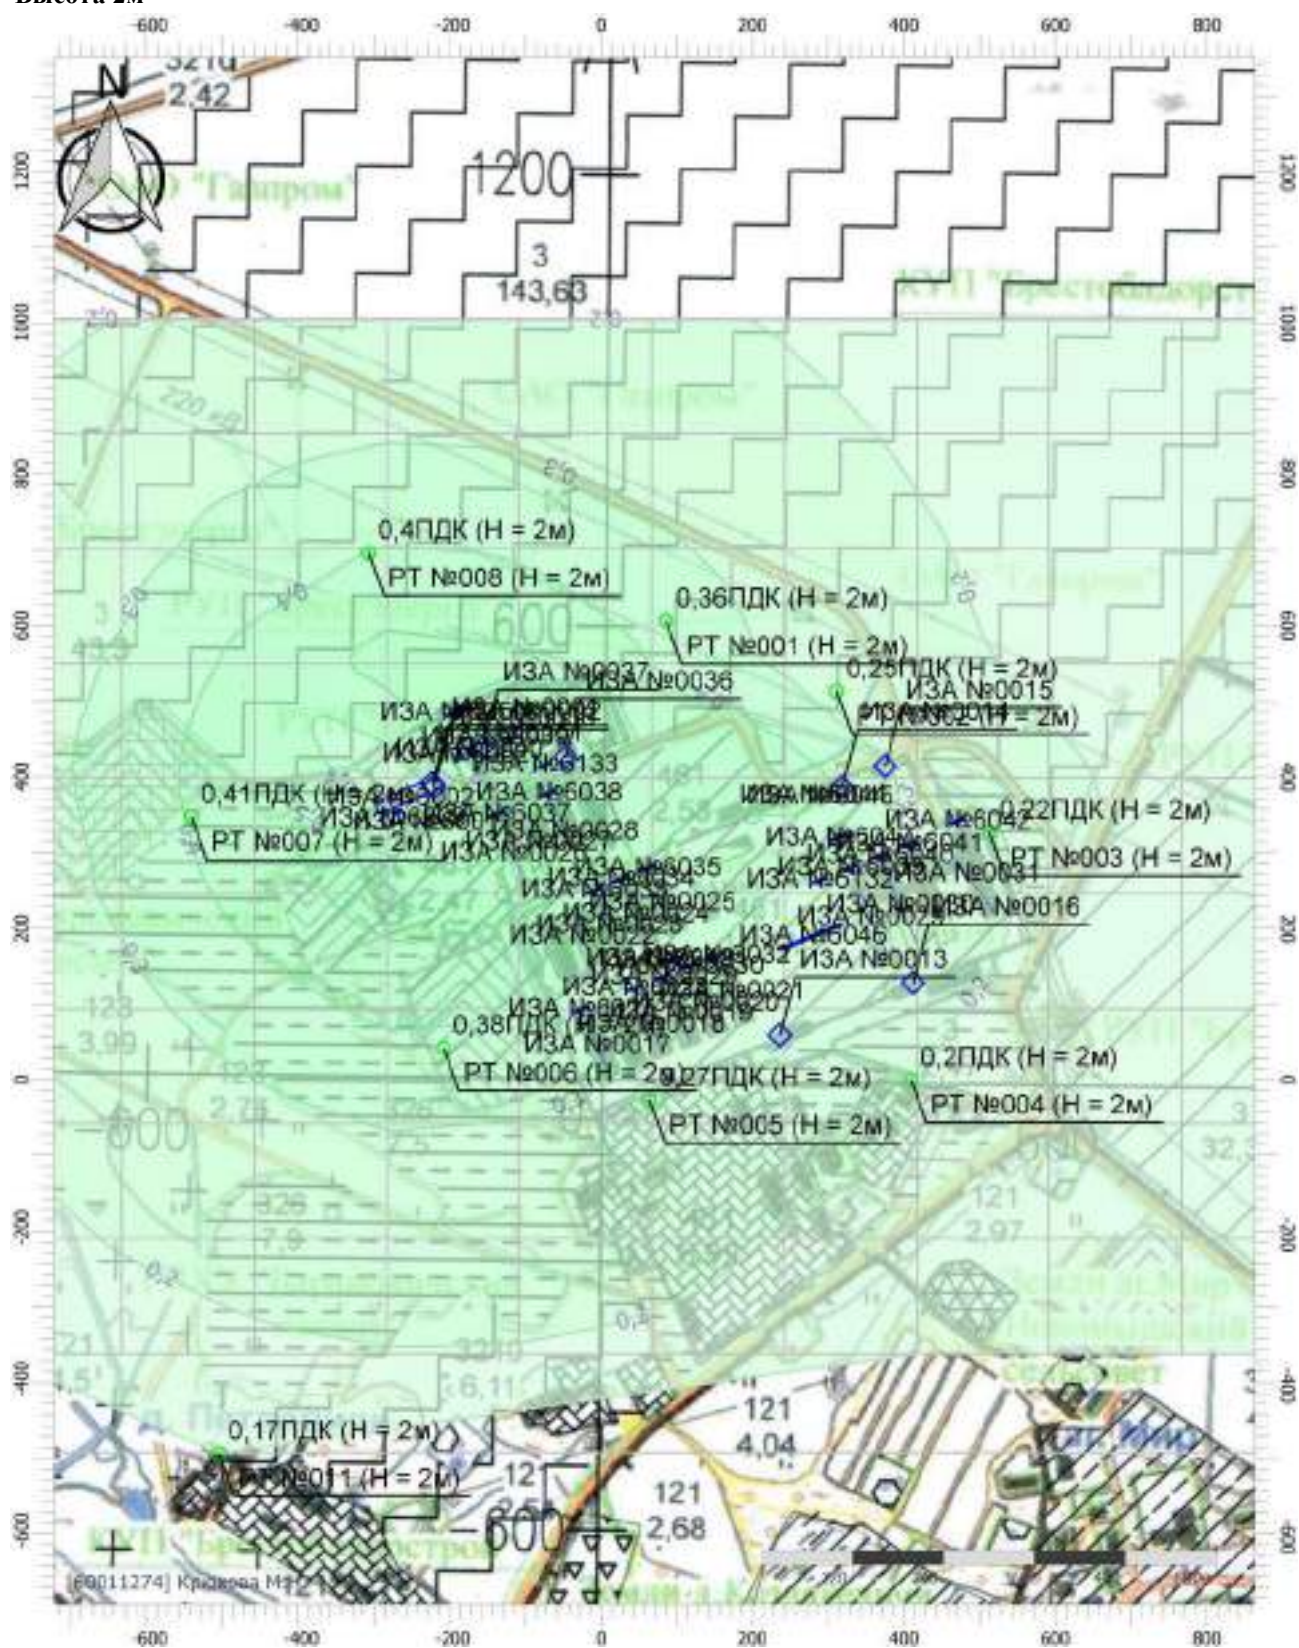

Масштаб 1:10000 (в 1см 100м, ед. изм.: м)

### Цветовая схема (ПДК)

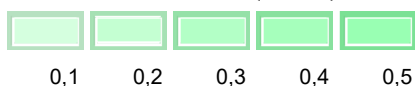



# Отчет

**Вариант расчета: ЗАО Мир Биогаз (7) - Расчет рассеивания с учетом застройки по МРР-2017**


**[30.10.2025 12:35 - 30.10.2025 12:38] , ЗИМА**

Тип расчета: Расчеты по веществам

**Код расчета: 0303 (Аммиак (Азота гидрид))**

**Параметр: Концентрация вредного вещества (в долях ПДК)**

**Высота 2м**

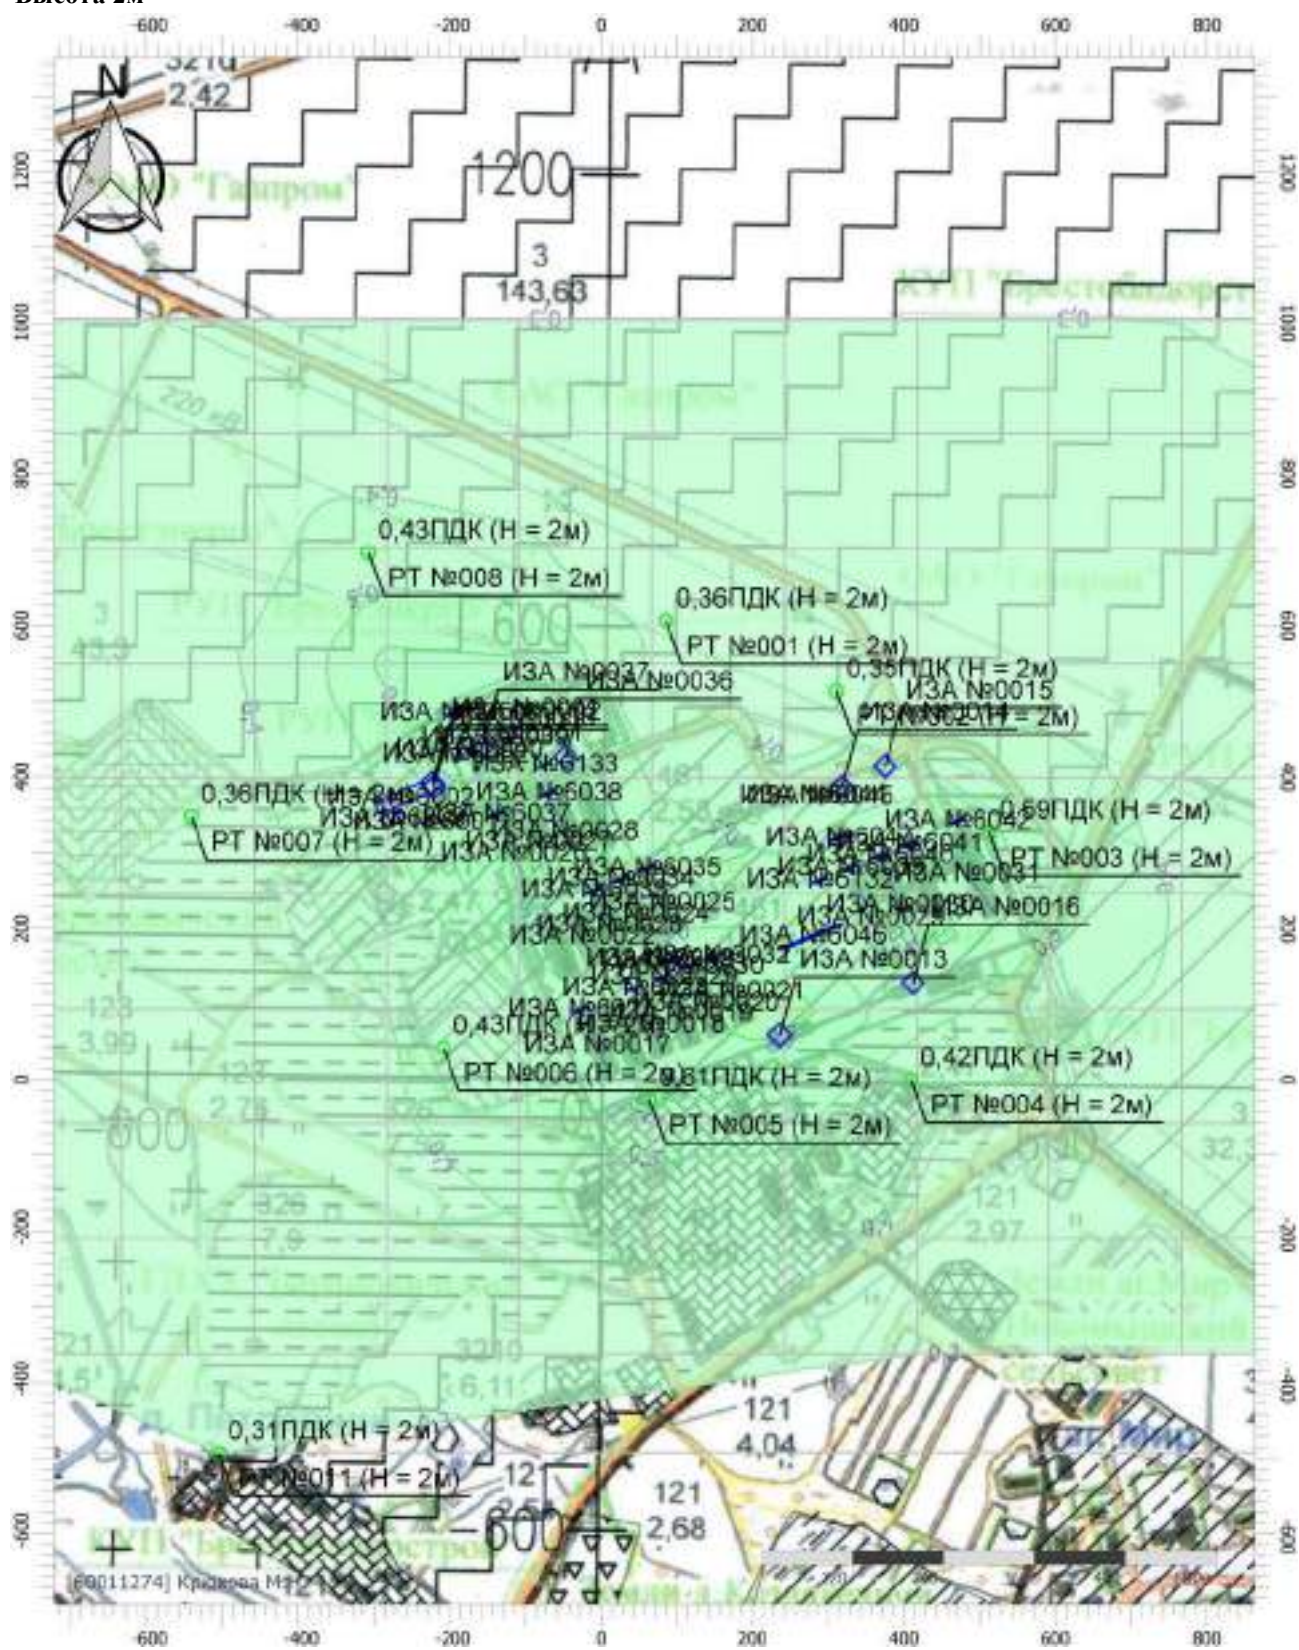

Масштаб 1:10000 (в 1см 100м, ед. изм.: м)

### Цветовая схема (ПДК)





# Отчет

**Вариант расчета: ЗАО Мир Биогаз (7) - Расчет рассеивания с учетом застройки по МРР-2017**


**[30.10.2025 12:35 - 30.10.2025 12:38] , ЗИМА**

Тип расчета: Расчеты по веществам

**Код расчета: 0328 (Углерод черный (сажа))**

**Параметр: Концентрация вредного вещества (в долях ПДК)**

**Высота 2м**

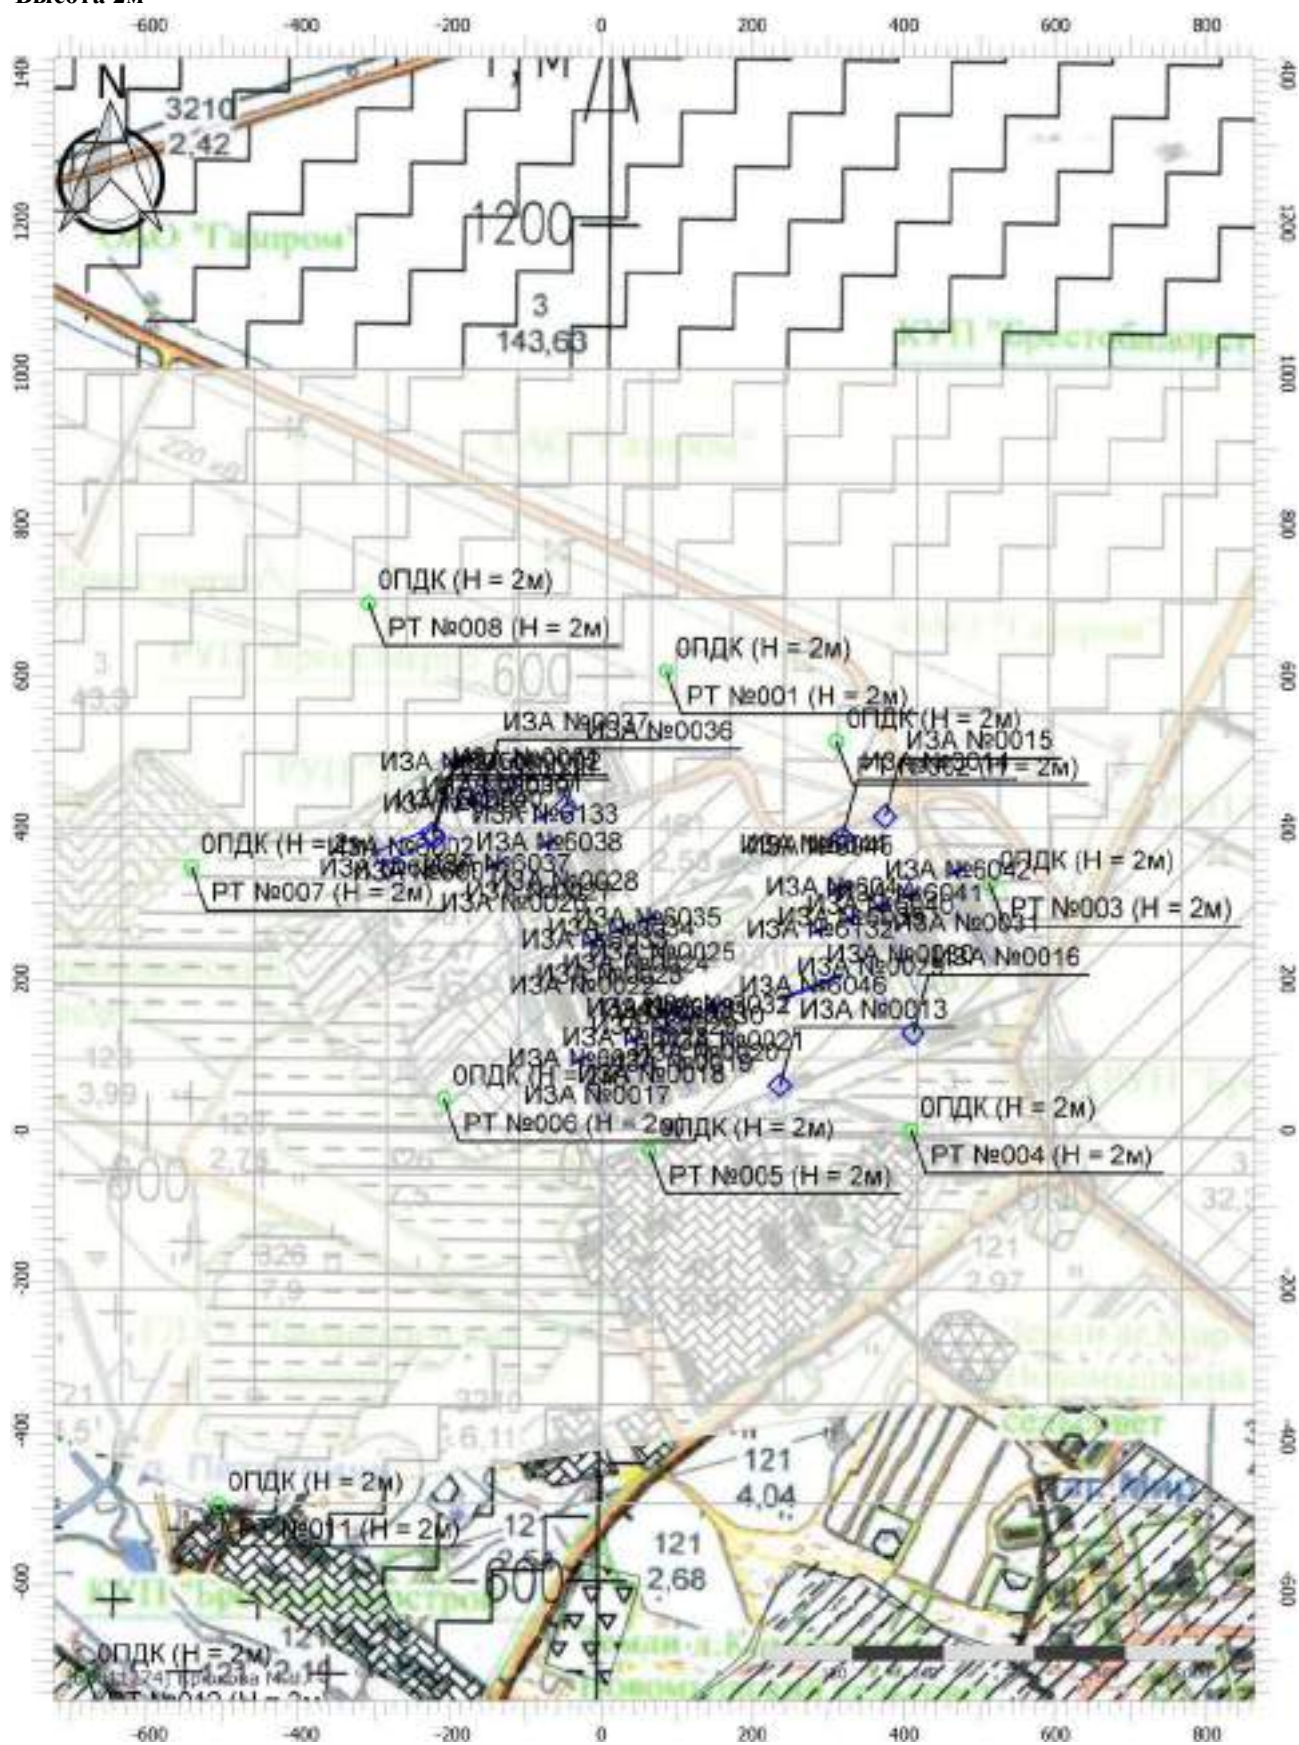

Масштаб 1:10000 (в 1см 100м, ед. изм.: м)

### Цветовая схема (ПДК)



## Отчет


Вариант расчета: ЗАО Мир Биогаз (7) - Расчет рассеивания с учетом застройки по МРР-2017  
[30.10.2025 12:35 - 30.10.2025 12:38] , ЗИМА

Тип расчета: Расчеты по веществам

Код расчета: 0330 (Сера диоксид (ангидрид сернистый, сера (IV) оксид, сернистый газ)

Параметр: Концентрация вредного вещества (в долях ПДК)

Высота 2м

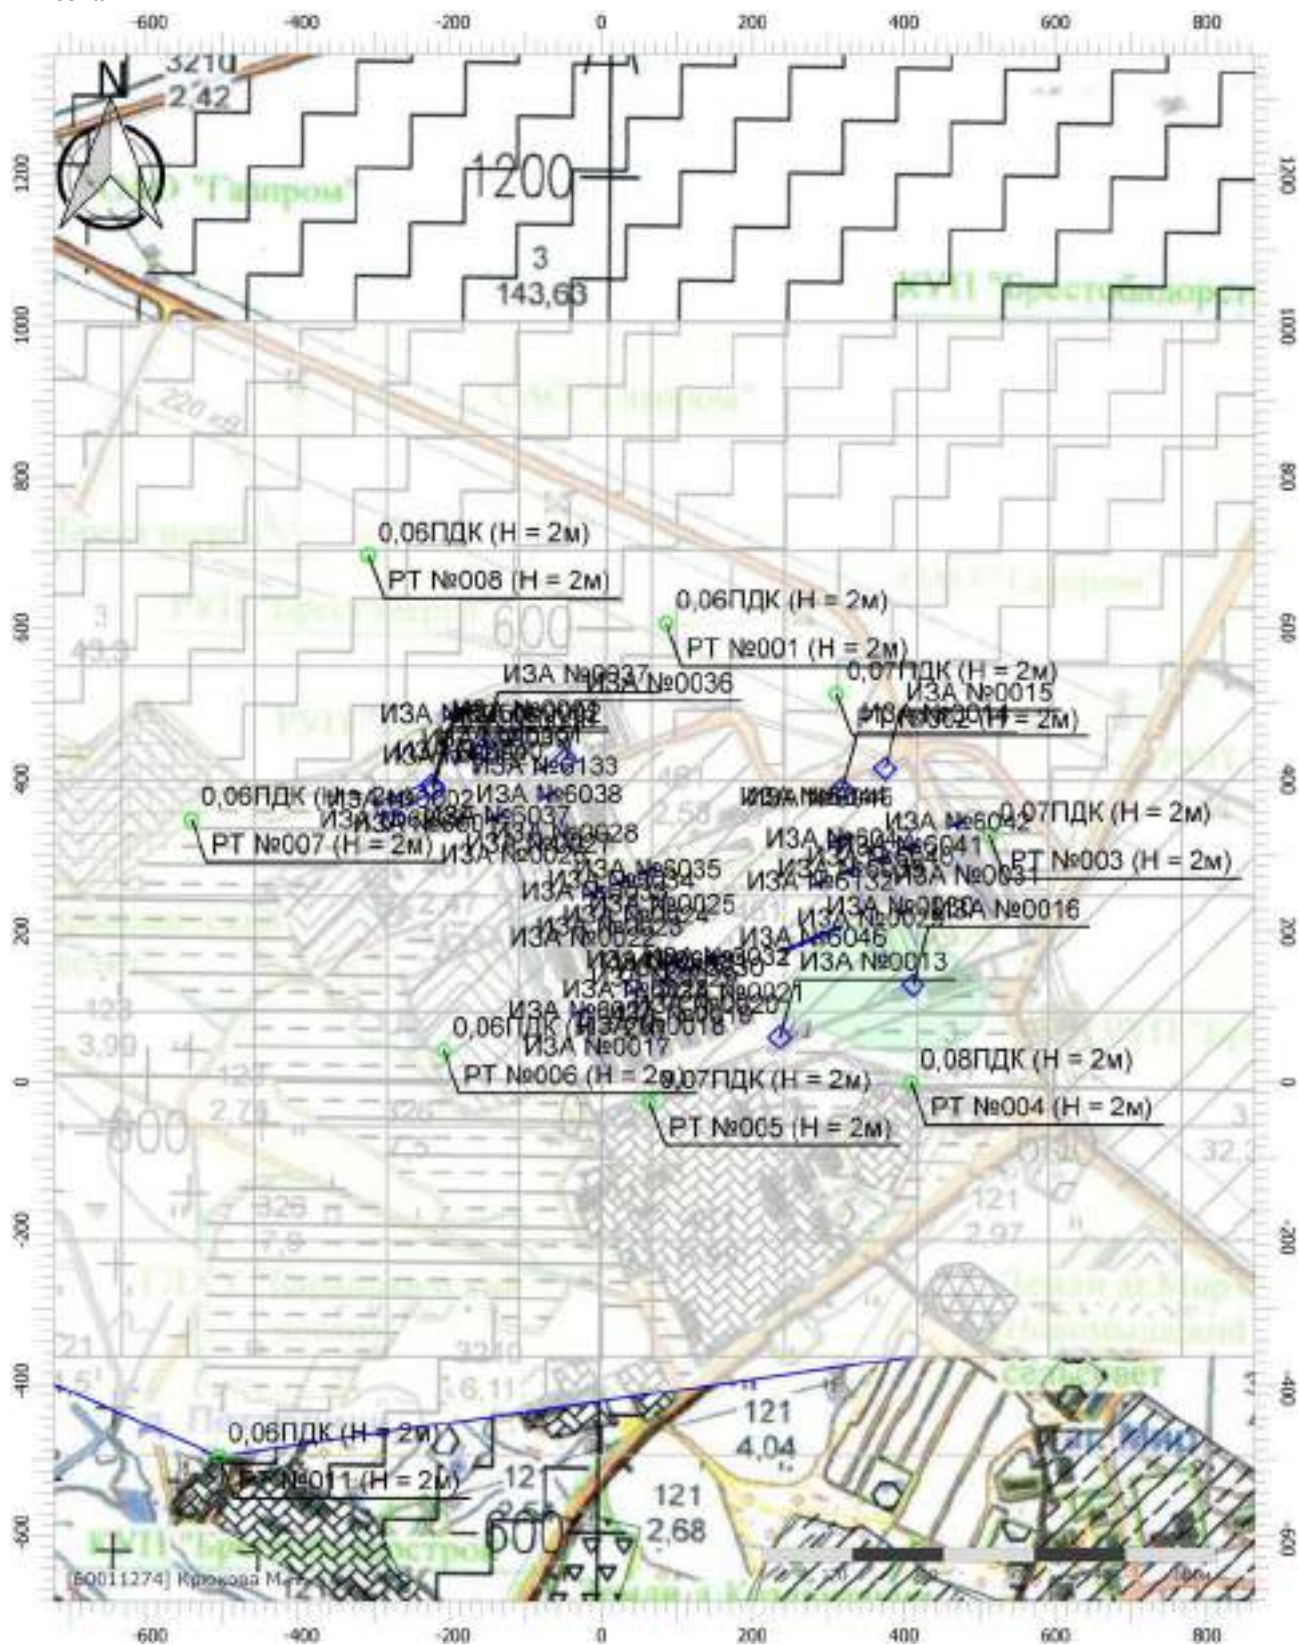

Масштаб 1:10000 (в 1см 100м, ед. изм.: м)

Цветовая схема (ПДК)





## Отчет

Вариант расчета: ЗАО Мир Биогаз (7) - Расчет рассеивания с учетом застройки по МРР-2017


[30.10.2025 12:35 - 30.10.2025 12:38] , ЗИМА

Тип расчета: Расчеты по веществам

Код расчета: 0337 (Углерод оксид (окись углерода, угарный газ))

Параметр: Концентрация вредного вещества (в долях ПДК)

Высота 2м

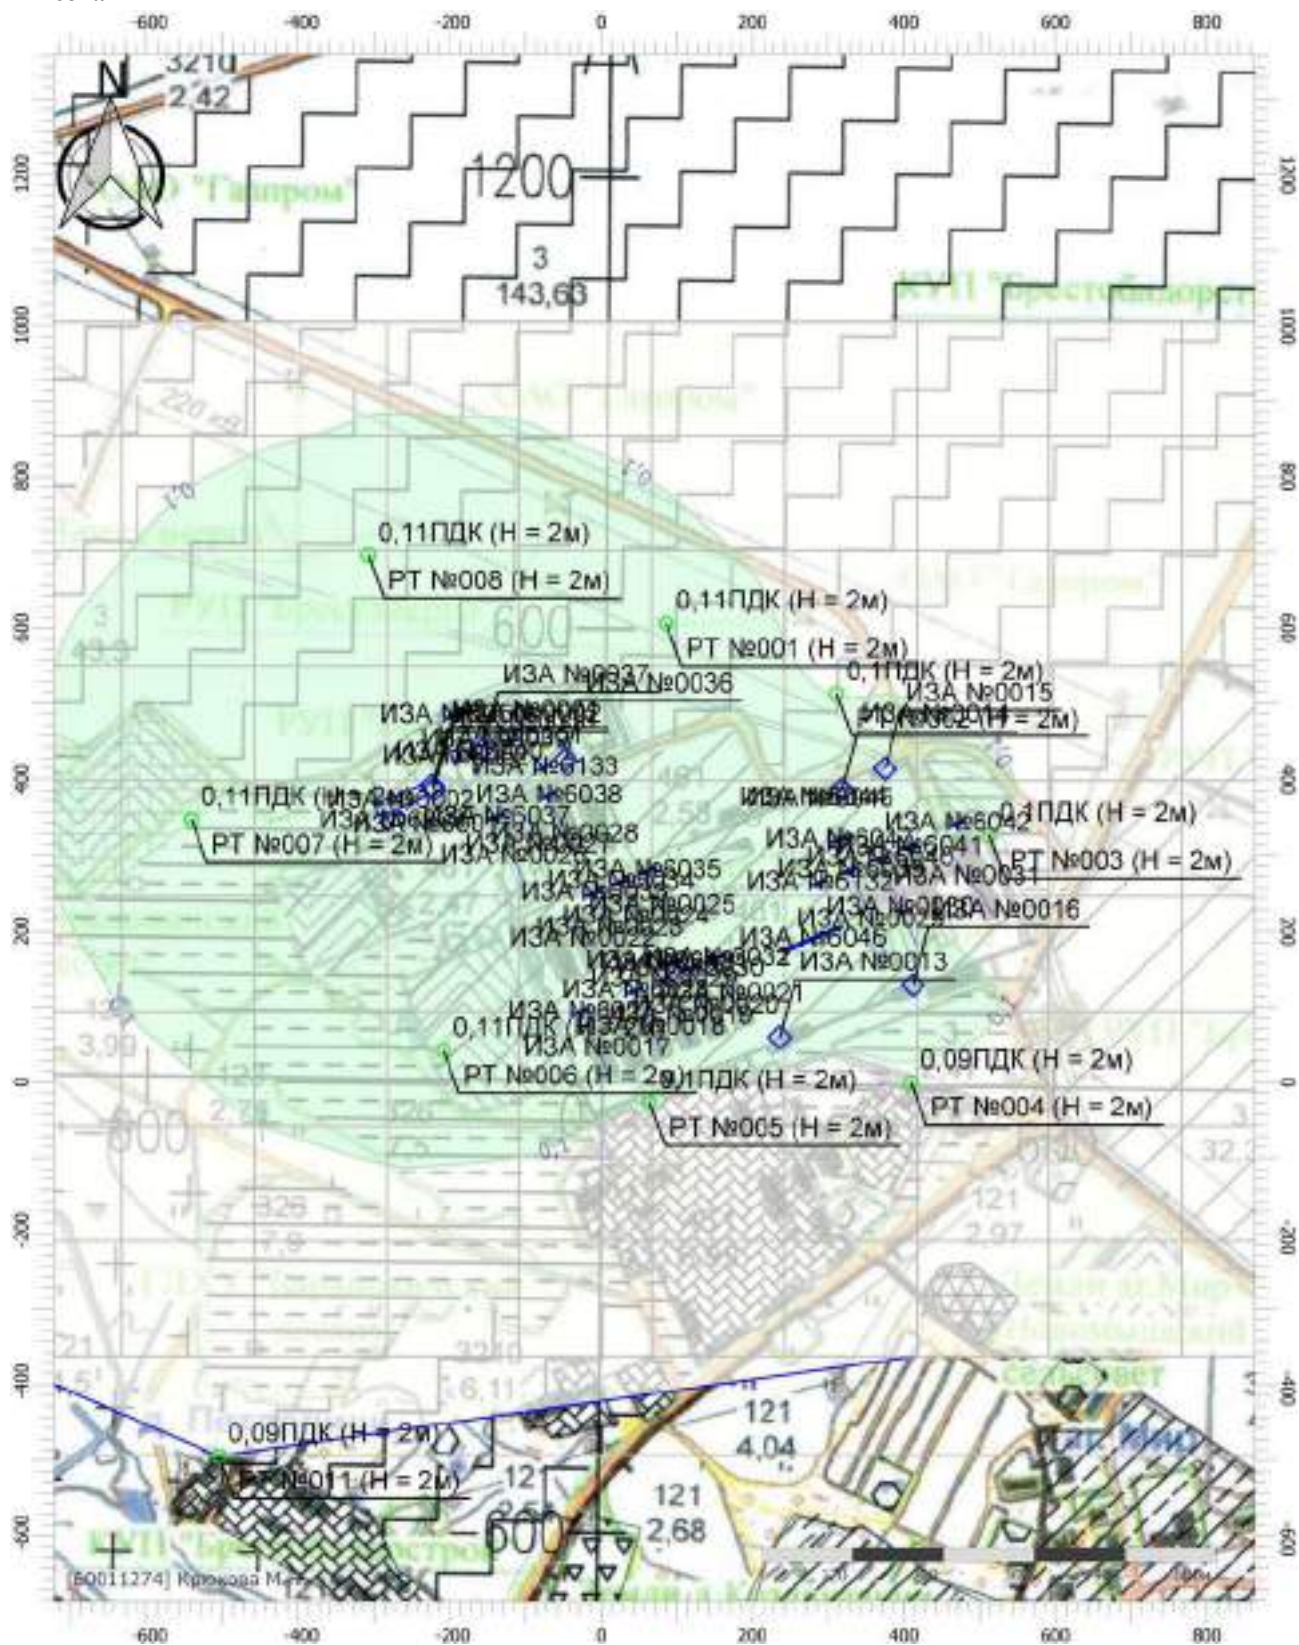

Масштаб 1:10000 (в 1см 100м, ед. изм.: м)

Цветовая схема (ПДК)






**Вариант расчета: ЗАО Мир Биогаз (7) - Расчет рассеивания с учетом застройки по МРР-2017 [30.10.2025 12:35 - 30.10.2025 12:38] , ЗИМА**  
**Тип расчета: Расчеты по веществам**  
**Код расчета: 0401 (Углеводороды предельные алифатического ряда C1 - C10)**  
**Параметр: Концентрация вредного вещества (в долях ПДК)**  
**Высота 2м**





**Вариант расчета: ЗАО Мир Биогаз (7) - Расчет рассеивания с учетом застройки по МРР-2017  
[30.10.2025 12:35 - 30.10.2025 12:38] , ЗИМА**  
**Тип расчета: Расчеты по веществам**  
**Код расчета: 0410 (Метан)**  
**Параметр: Концентрация вредного вещества (в долях ПДК)**  
**Высота 2м**

 



## Отчет

Вариант расчета: ЗАО Мир Биогаз (7) - Расчет рассеивания с учетом застройки по МРР-2017


[30.10.2025 12:35 - 30.10.2025 12:38] , ЗИМА

Тип расчета: Расчеты по веществам

Код расчета: 1052 (Метиловый спирт)

Параметр: Концентрация вредного вещества (в долях ПДК)

Высота 2м

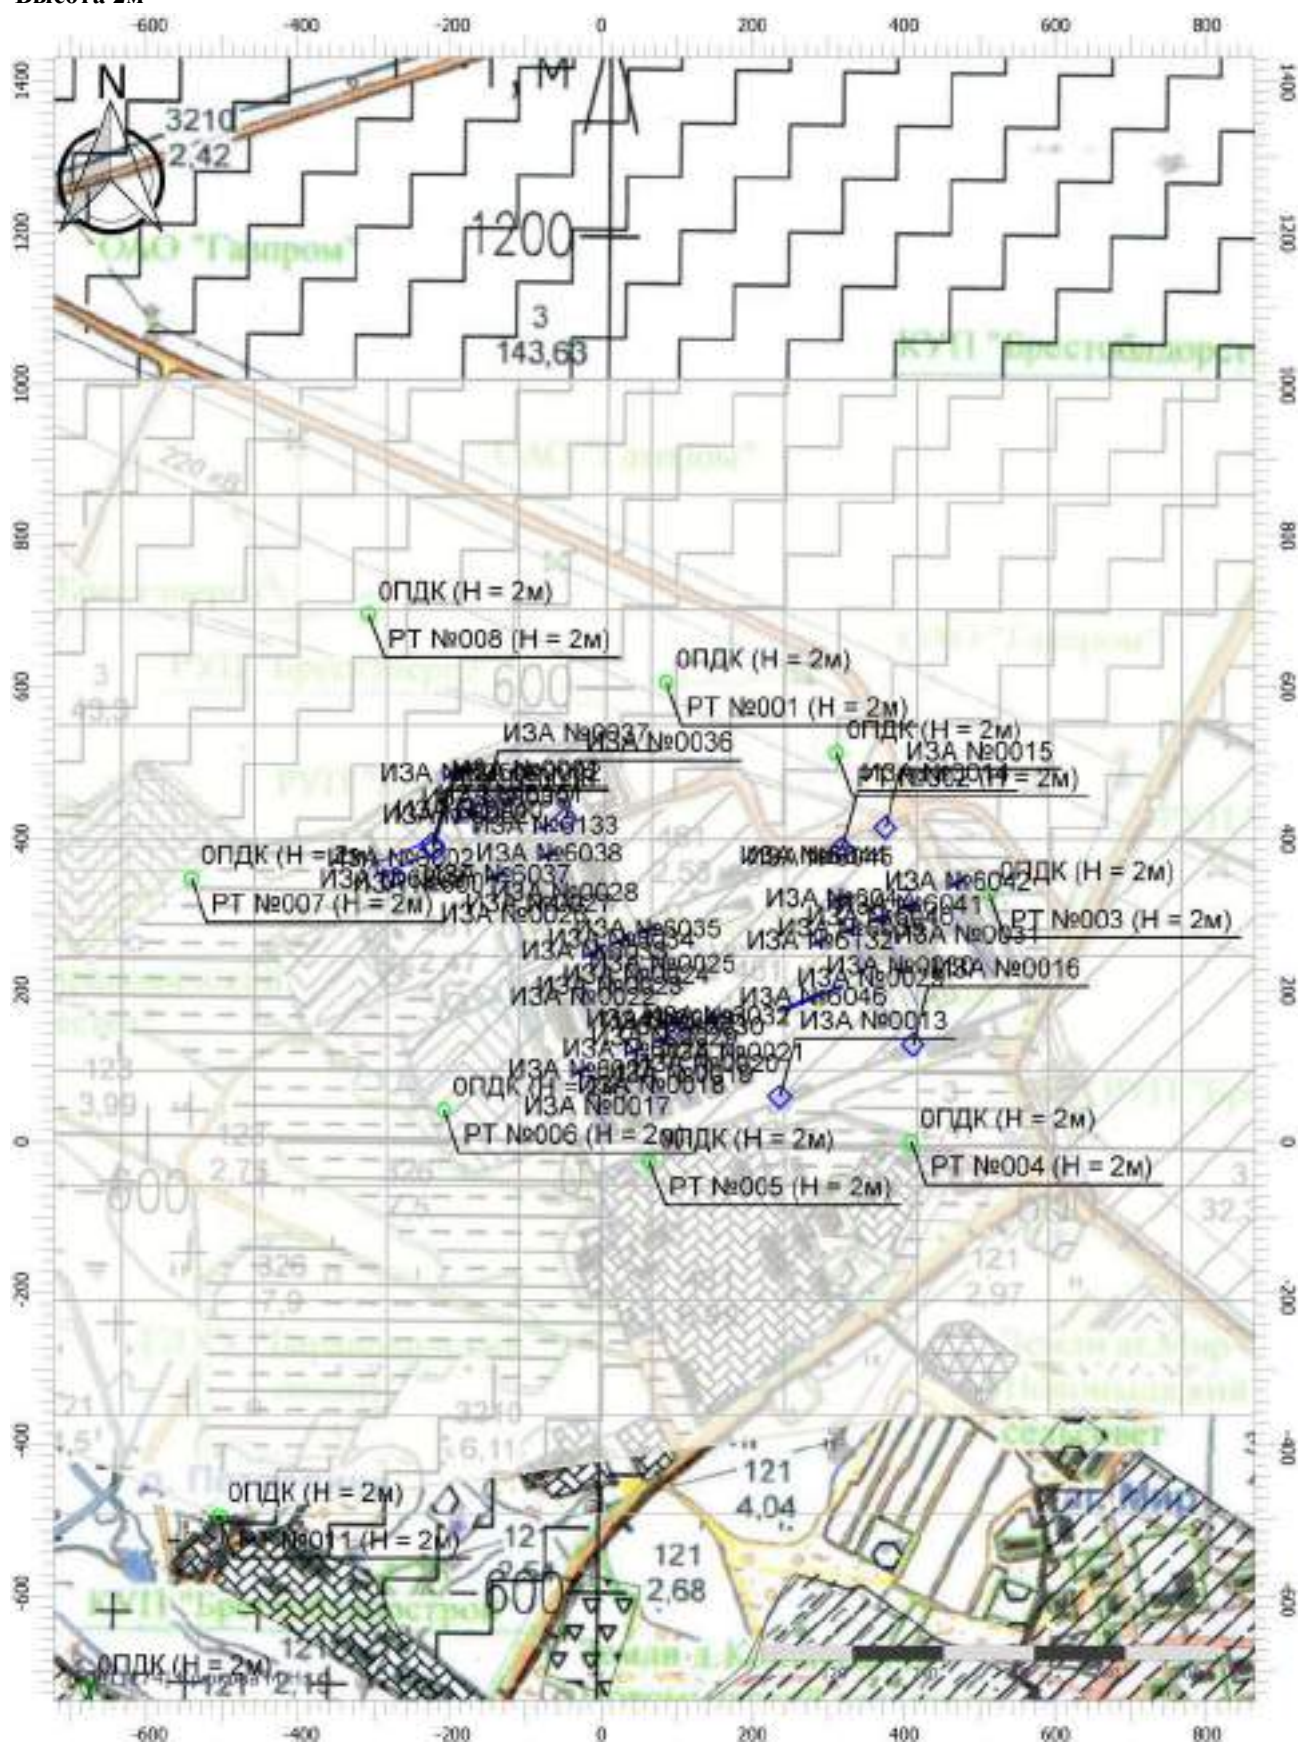

Цветовая схема (ПДК)



## Отчет

Вариант расчета: ЗАО Мир Биогаз (7) - Расчет рассеивания с учетом застройки по МРР-2017


[30.10.2025 12:35 - 30.10.2025 12:38] , ЗИМА

Тип расчета: Расчеты по веществам


Код расчета: 1246 (Этилформиат (Муравьиноэтиловый эфир, этилметаноат))

Параметр: Концентрация вредного вещества (в долях ПДК)

Высота 2м

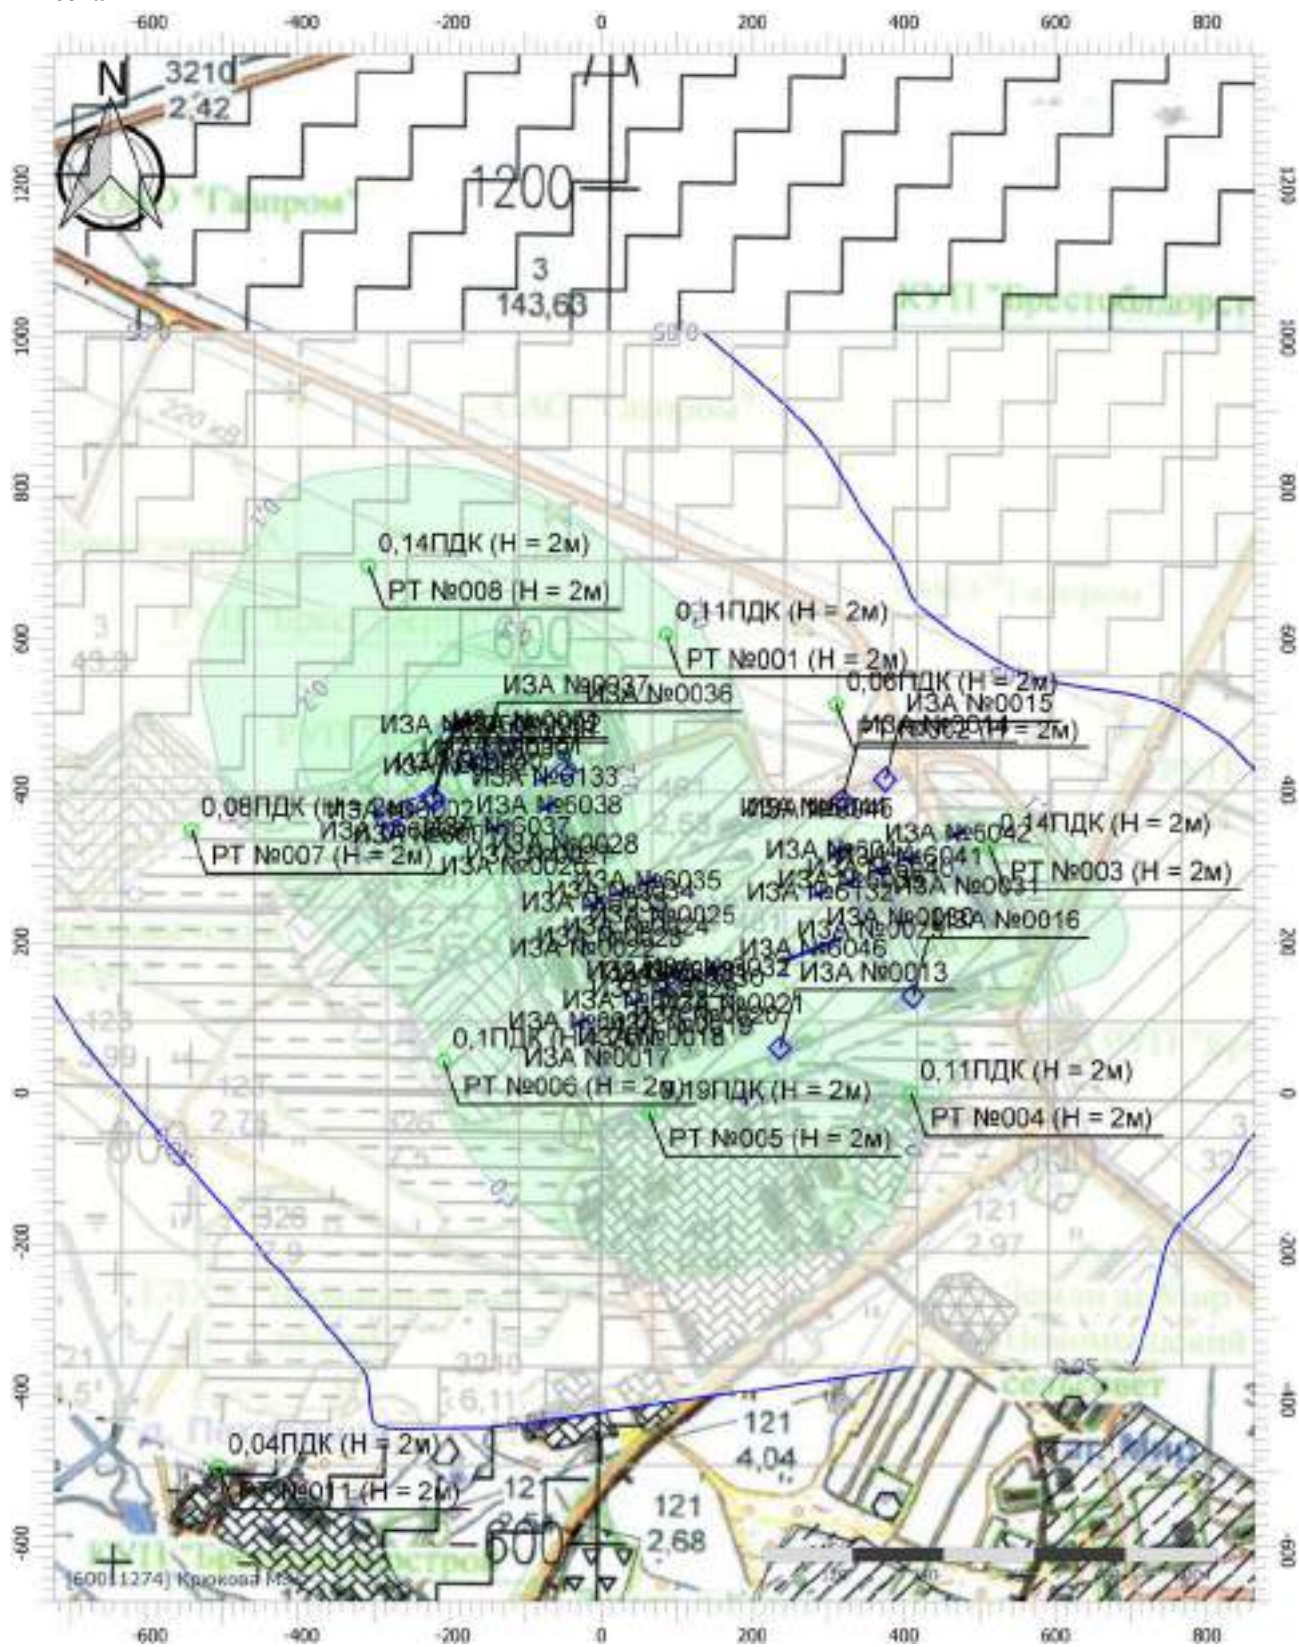

Цветовая схема (ПДК)

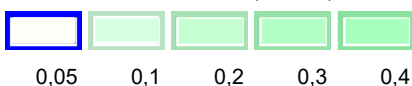



## Отчет

Вариант расчета: ЗАО Мир Биогаз (7) - Расчет рассеивания с учетом застройки по МРР-2017


[30.10.2025 12:35 - 30.10.2025 12:38] , ЗИМА

Тип расчета: Расчеты по веществам

Код расчета: 1314 (Пропаналь (Пропиональдегид, метилацетальдегид))

Параметр: Концентрация вредного вещества (в долях ПДК)

Высота 2м

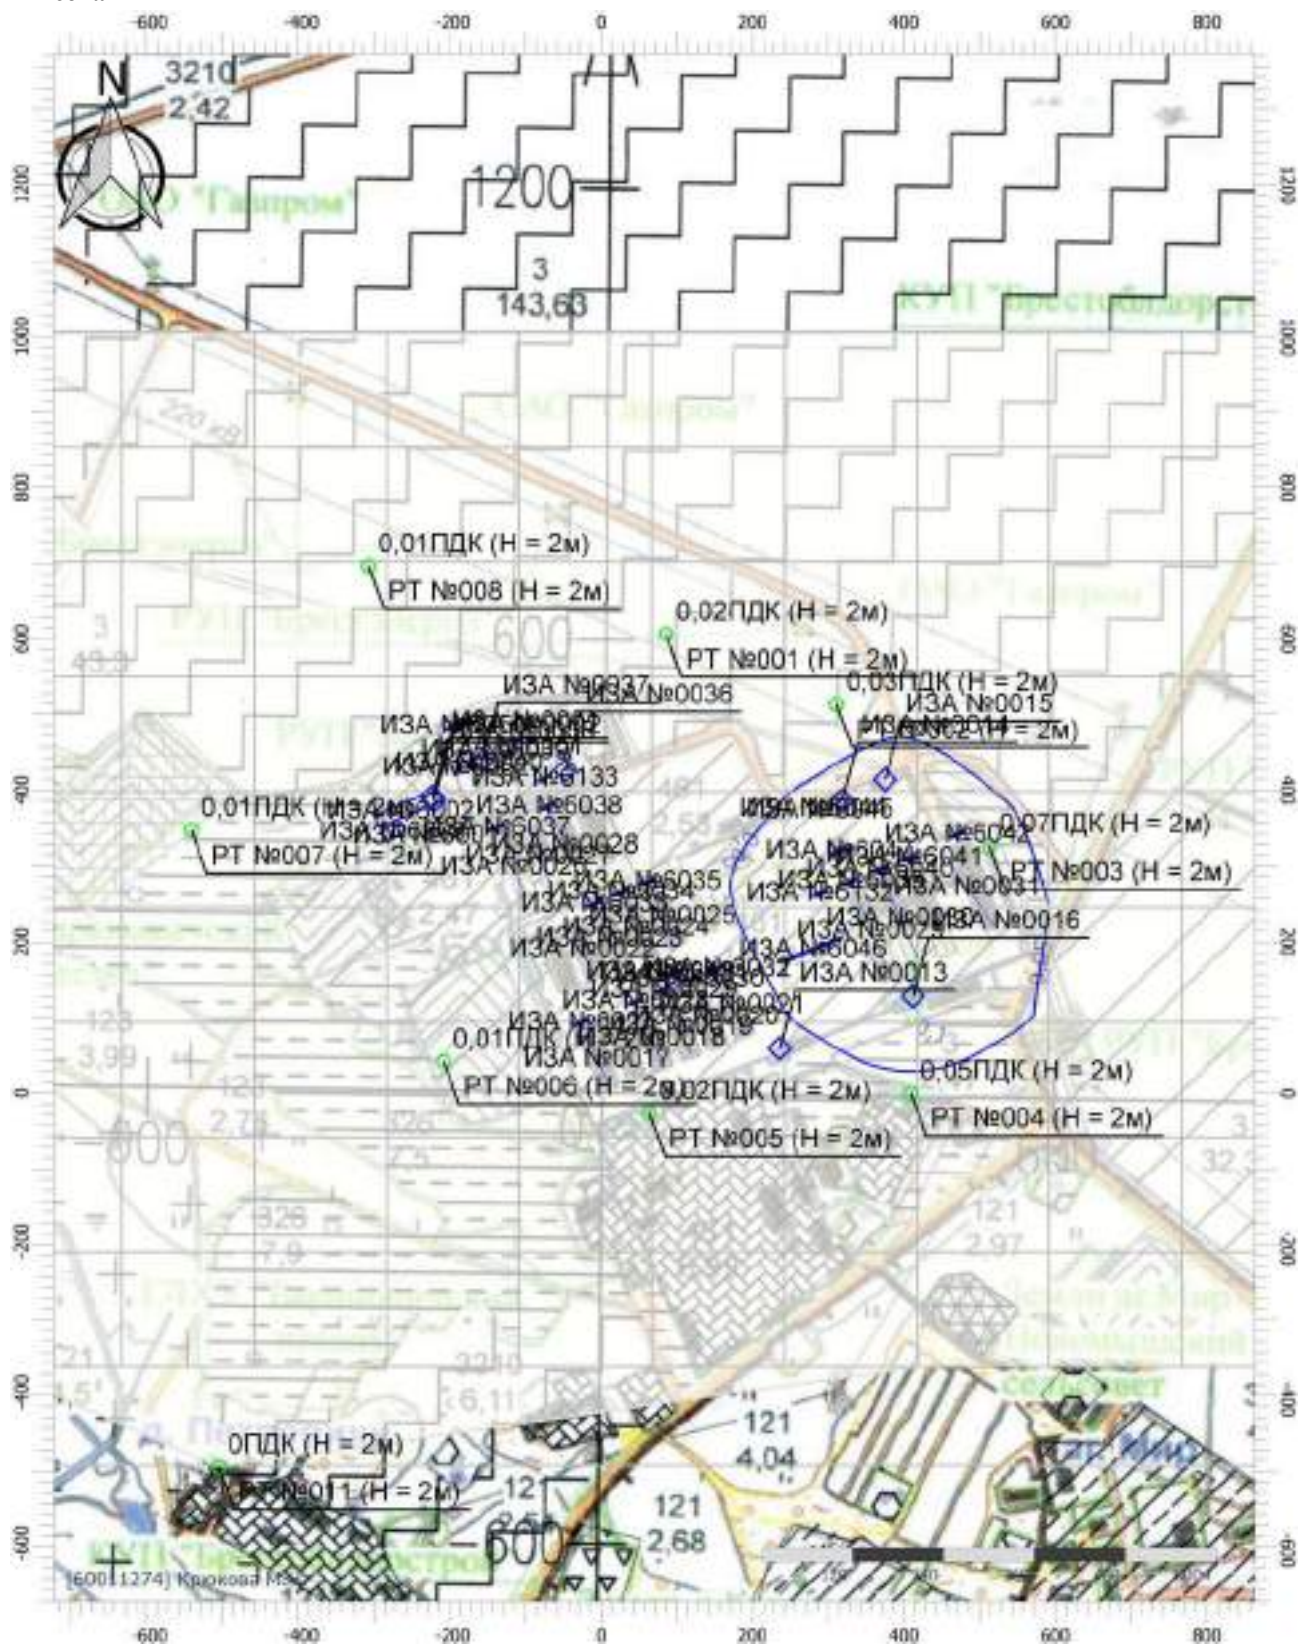

Масштаб 1:10000 (в 1см 100м, ед. изм.: м)

Цветовая схема (ПДК)





## Отчет

Вариант расчета: ЗАО Мир Биогаз (7) - Расчет рассеивания с учетом застройки по МРР-2017


[30.10.2025 12:35 - 30.10.2025 12:38] , ЗИМА

Тип расчета: Расчеты по веществам

Код расчета: 1325 (Формальдегид (метаналь))

Параметр: Концентрация вредного вещества (в долях ПДК)

Высота 2м

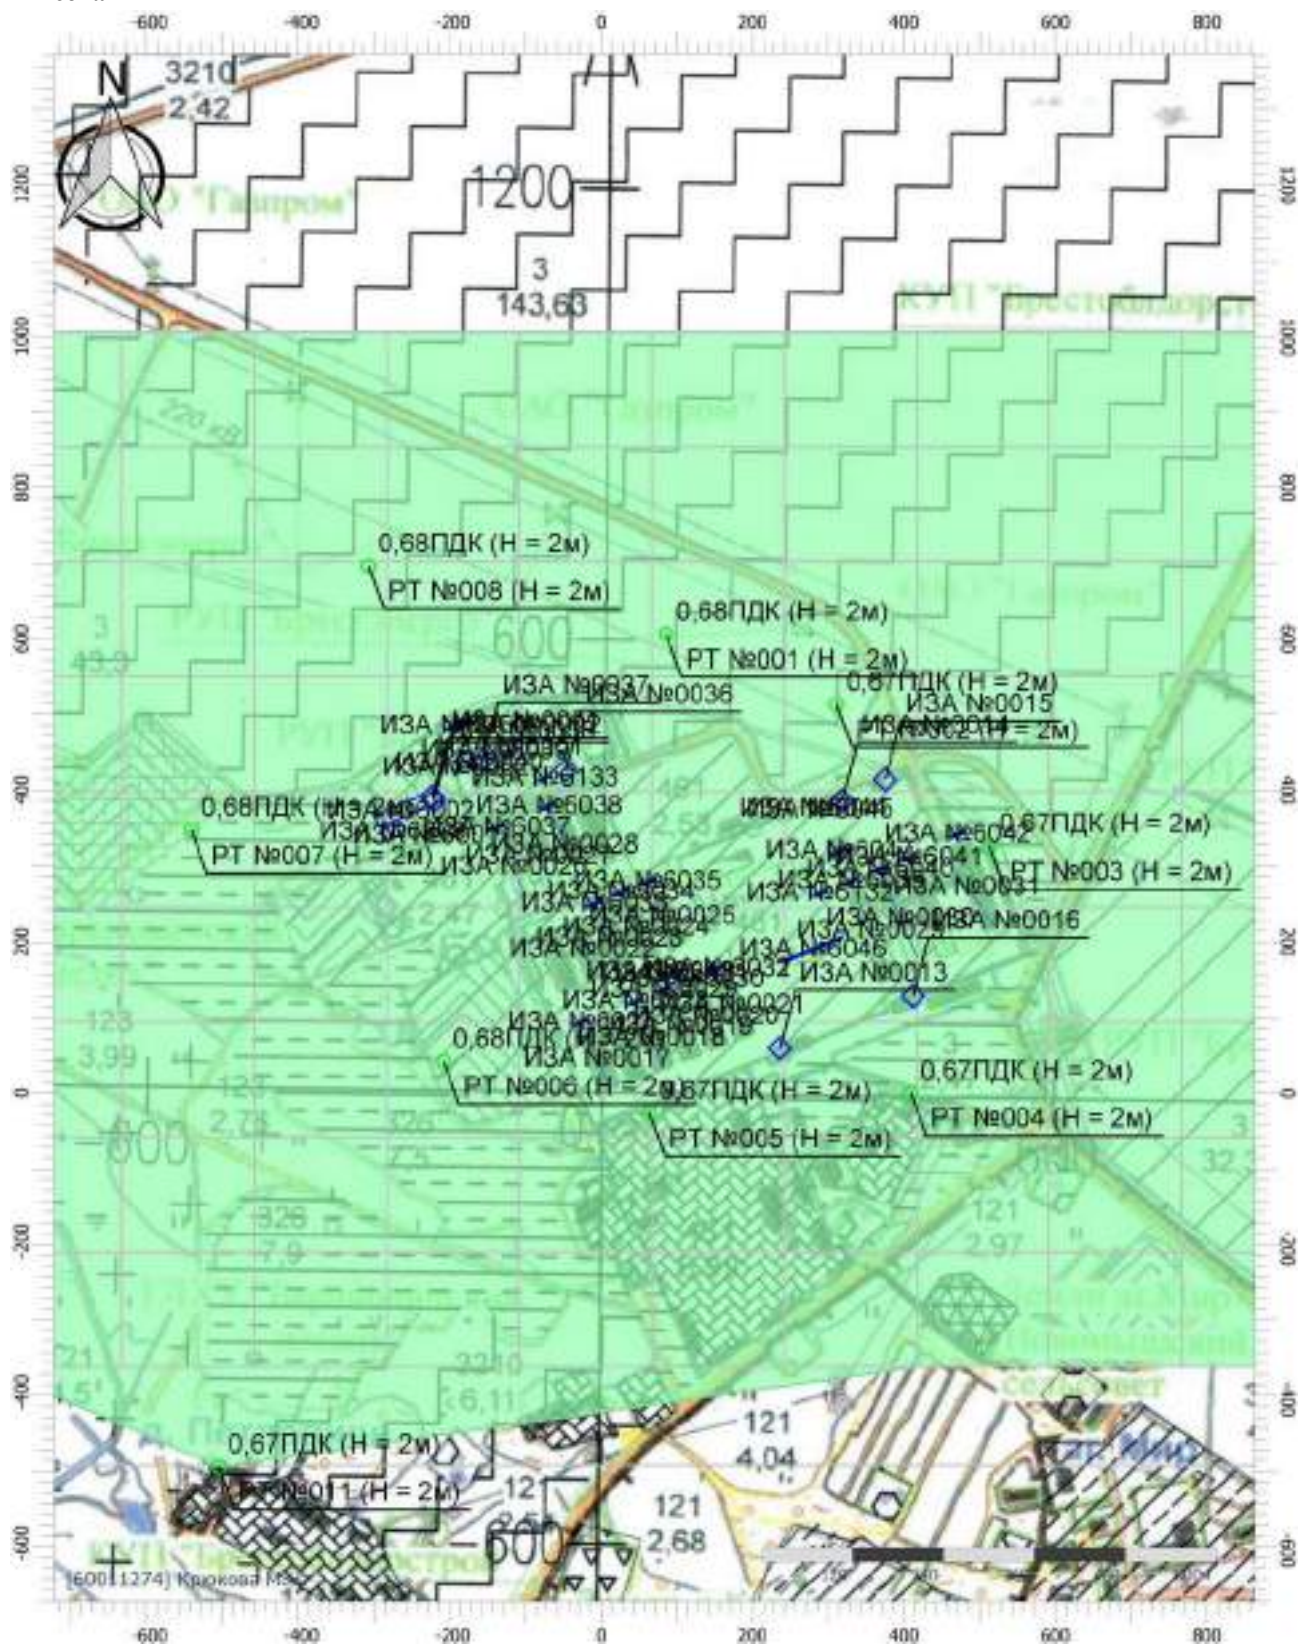


Цветовая схема (ПДК)



0,6



**Вариант расчета: ЗАО Мир Биогаз (7) - Расчет рассеивания с учетом застройки по МРР-2017  
[30.10.2025 12:35 - 30.10.2025 12:38] , ЗИМА**  
**Тип расчета: Расчеты по веществам**  
**Код расчета: 1531 (Гексановая кислота (Капроновая кислота))**  
**Параметр: Концентрация вредного вещества (в долях ПДК)**  
**Высота 2м**

 

0,05      0,1



## Отчет

Вариант расчета: ЗАО Мир Биогаз (7) - Расчет рассеивания с учетом застройки по МРР-2017


[30.10.2025 12:35 - 30.10.2025 12:38] , ЗИМА

Тип расчета: Расчеты по веществам

Код расчета: 1707 (Диметилсульфид (Метилсульфид; тиобис(метан); метантиометан))

Параметр: Концентрация вредного вещества (в долях ПДК)

Высота 2м

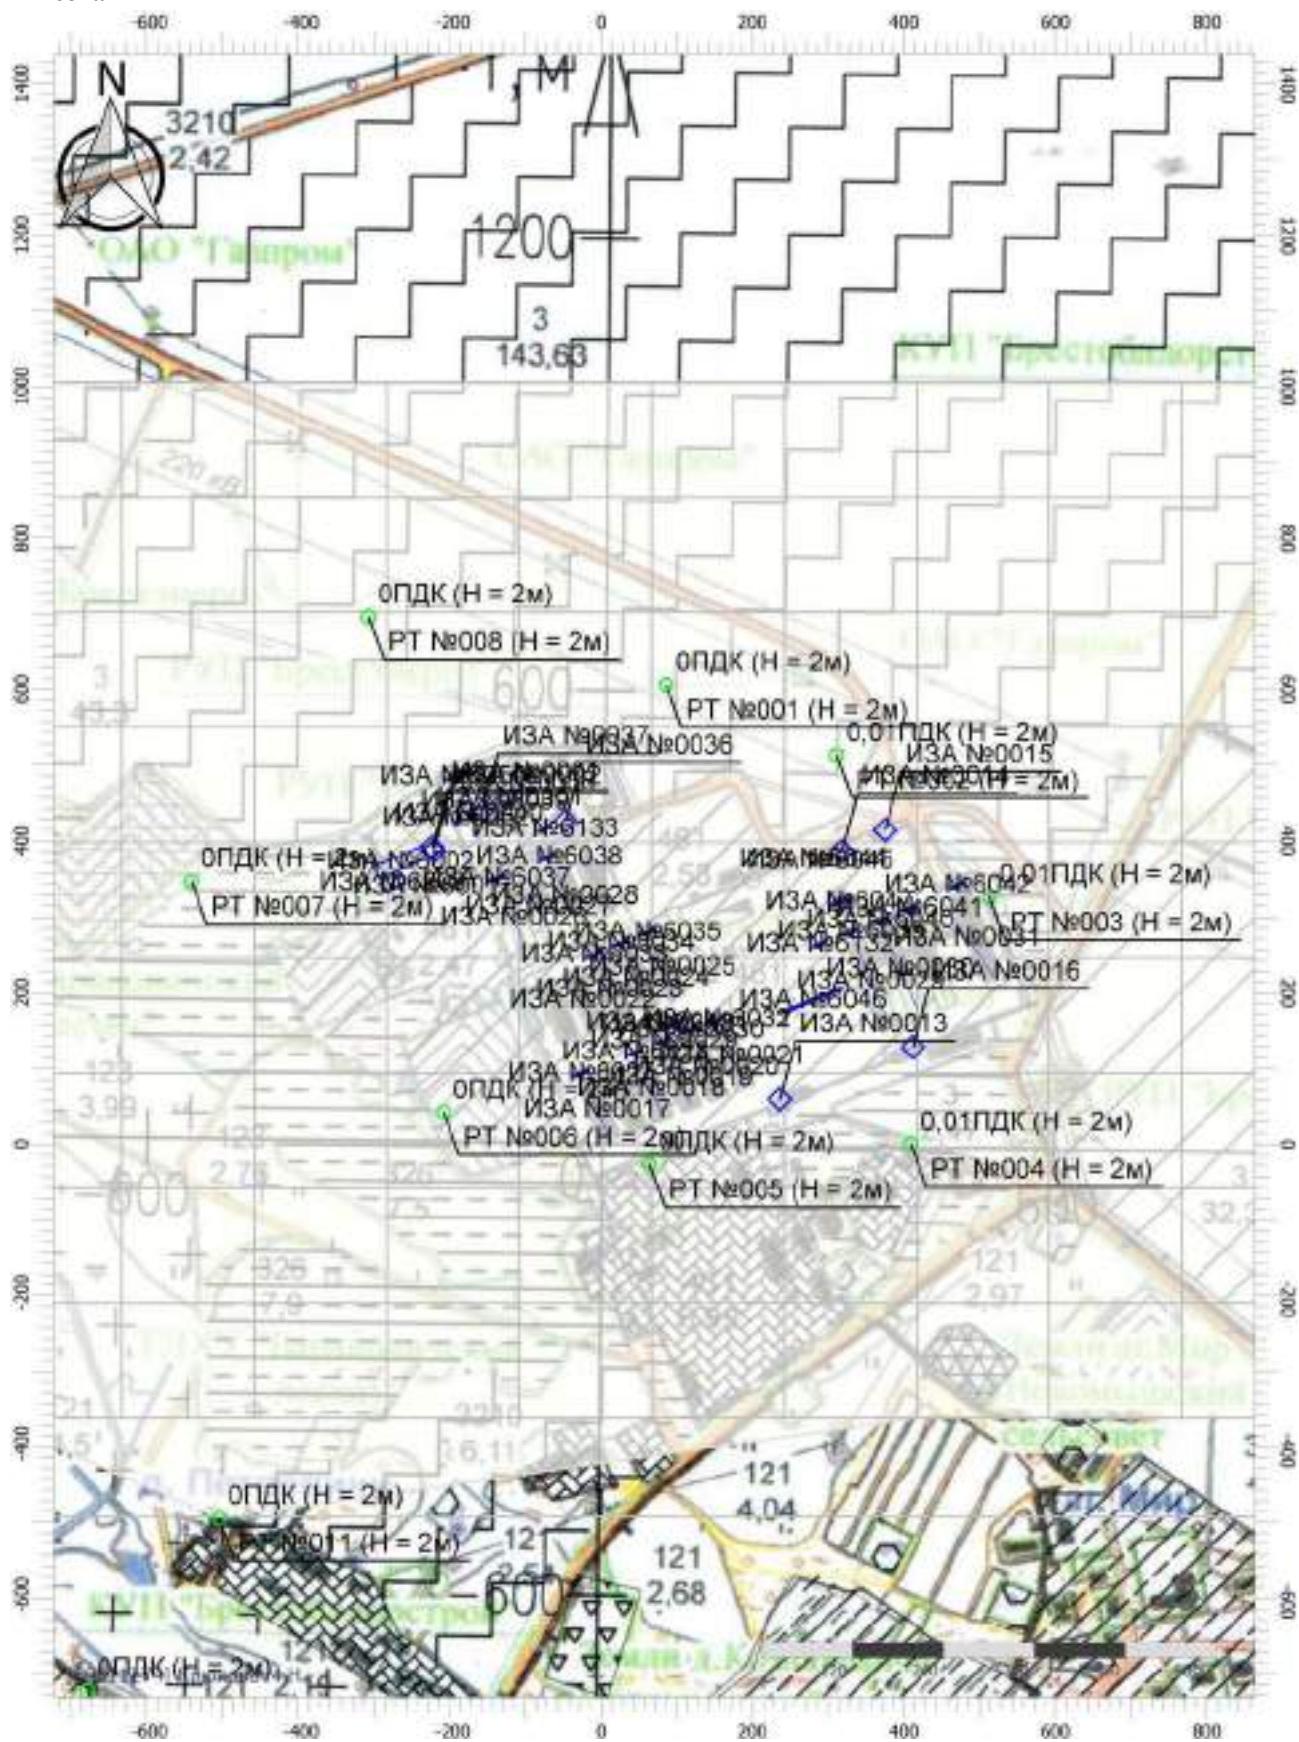

Масштаб 1:10000 (в 1см 100м, ед. изм.: м)

Цветовая схема (ПДК)



## Отчет

Вариант расчета: ЗАО Мир Биогаз (7) - Расчет рассеивания с учетом застройки по МРР-2017


[30.10.2025 12:35 - 30.10.2025 12:38] , ЗИМА

Тип расчета: Расчеты по веществам

Код расчета: 2754 (Углеводороды предельные алифатического ряда C11 - C19)

Параметр: Концентрация вредного вещества (в долях ПДК)

Высота 2м

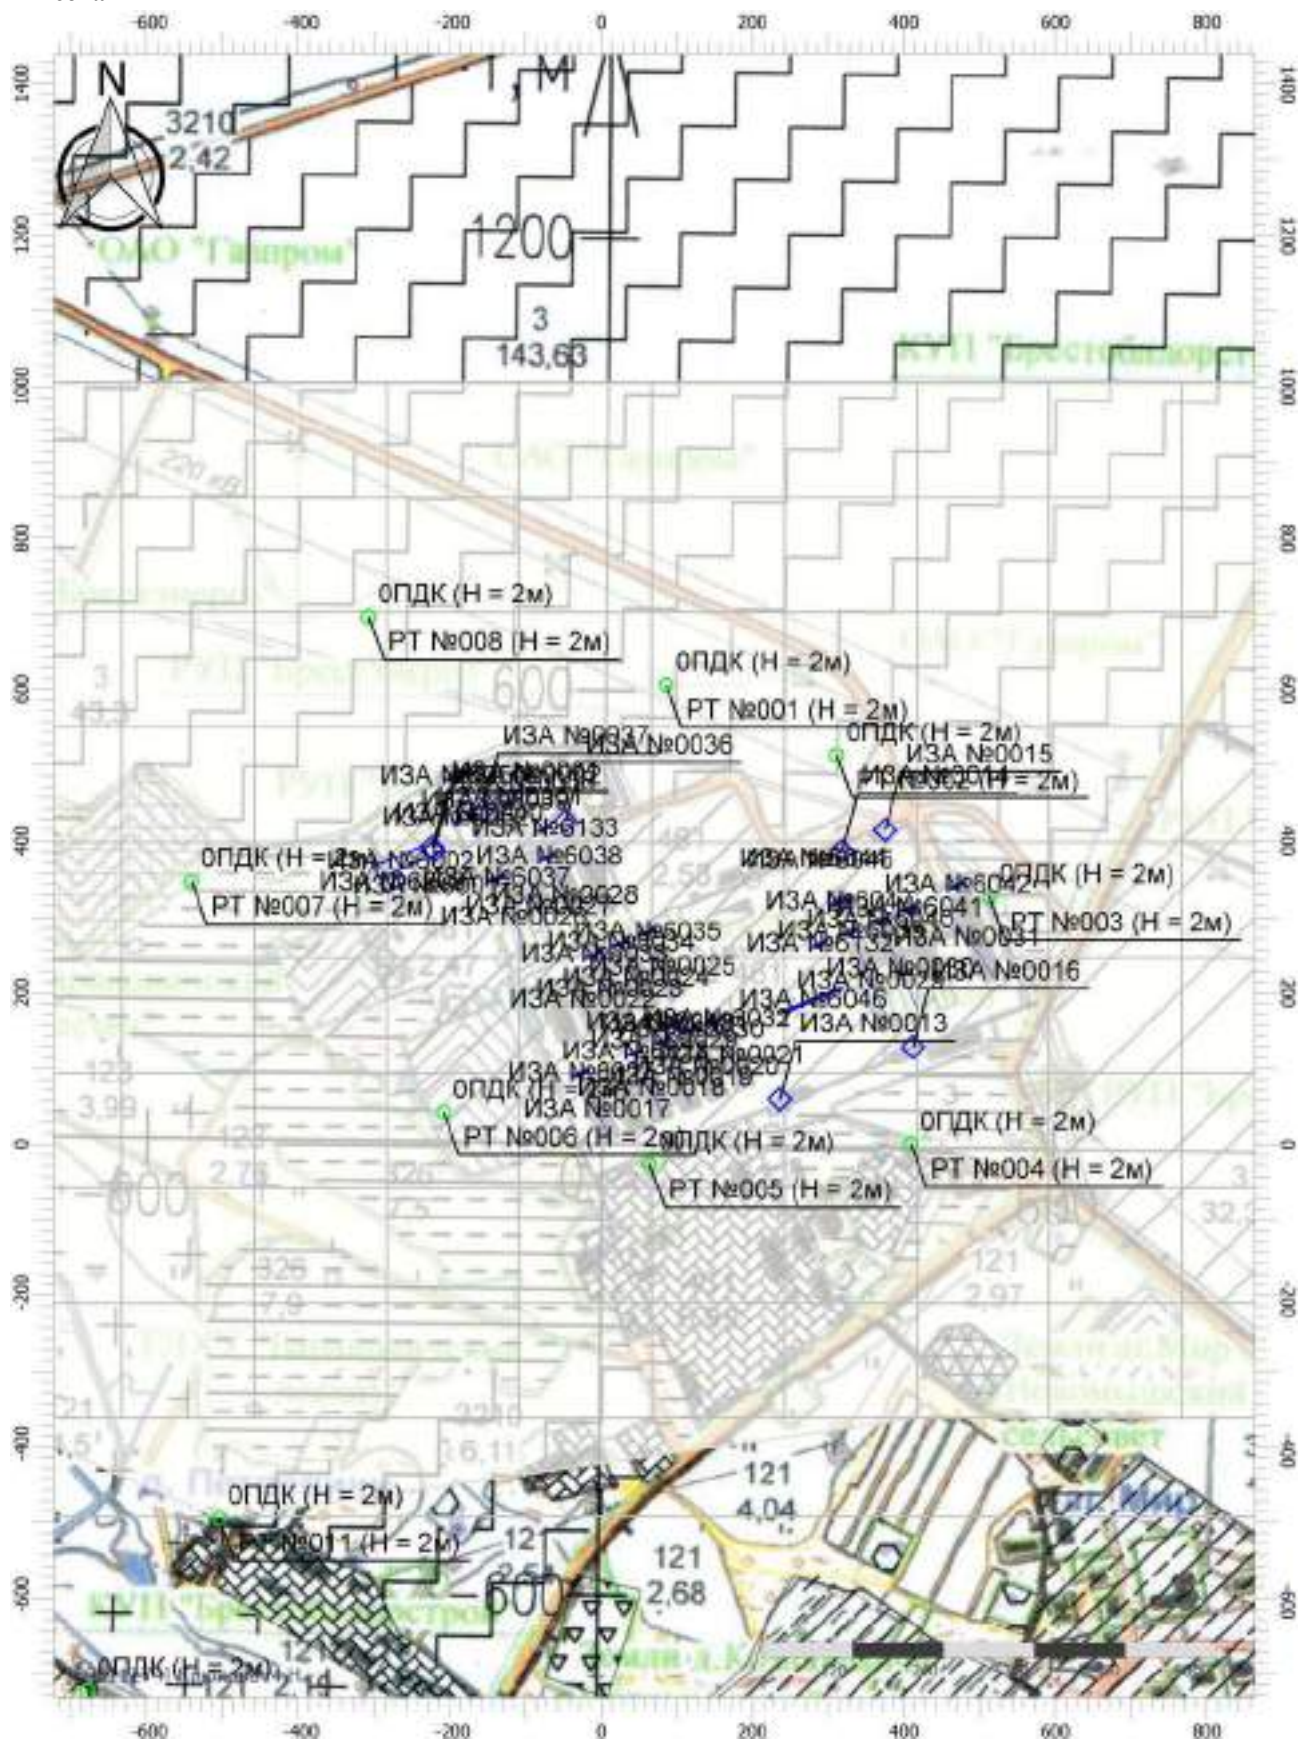

Масштаб 1:10000 (в 1см 100м, ед. изм.: м)

Цветовая схема (ПДК)



## Отчет

Вариант расчета: ЗАО Мир Биогаз (7) - Расчет рассеивания с учетом застройки по МРР-2017


[30.10.2025 12:35 - 30.10.2025 12:38], ЗИМА

Тип расчета: Расчеты по веществам

Код расчета: 2902 (Твердые частицы)


Параметр: Концентрация вредного вещества (в долях ПДК)

Высота 2м

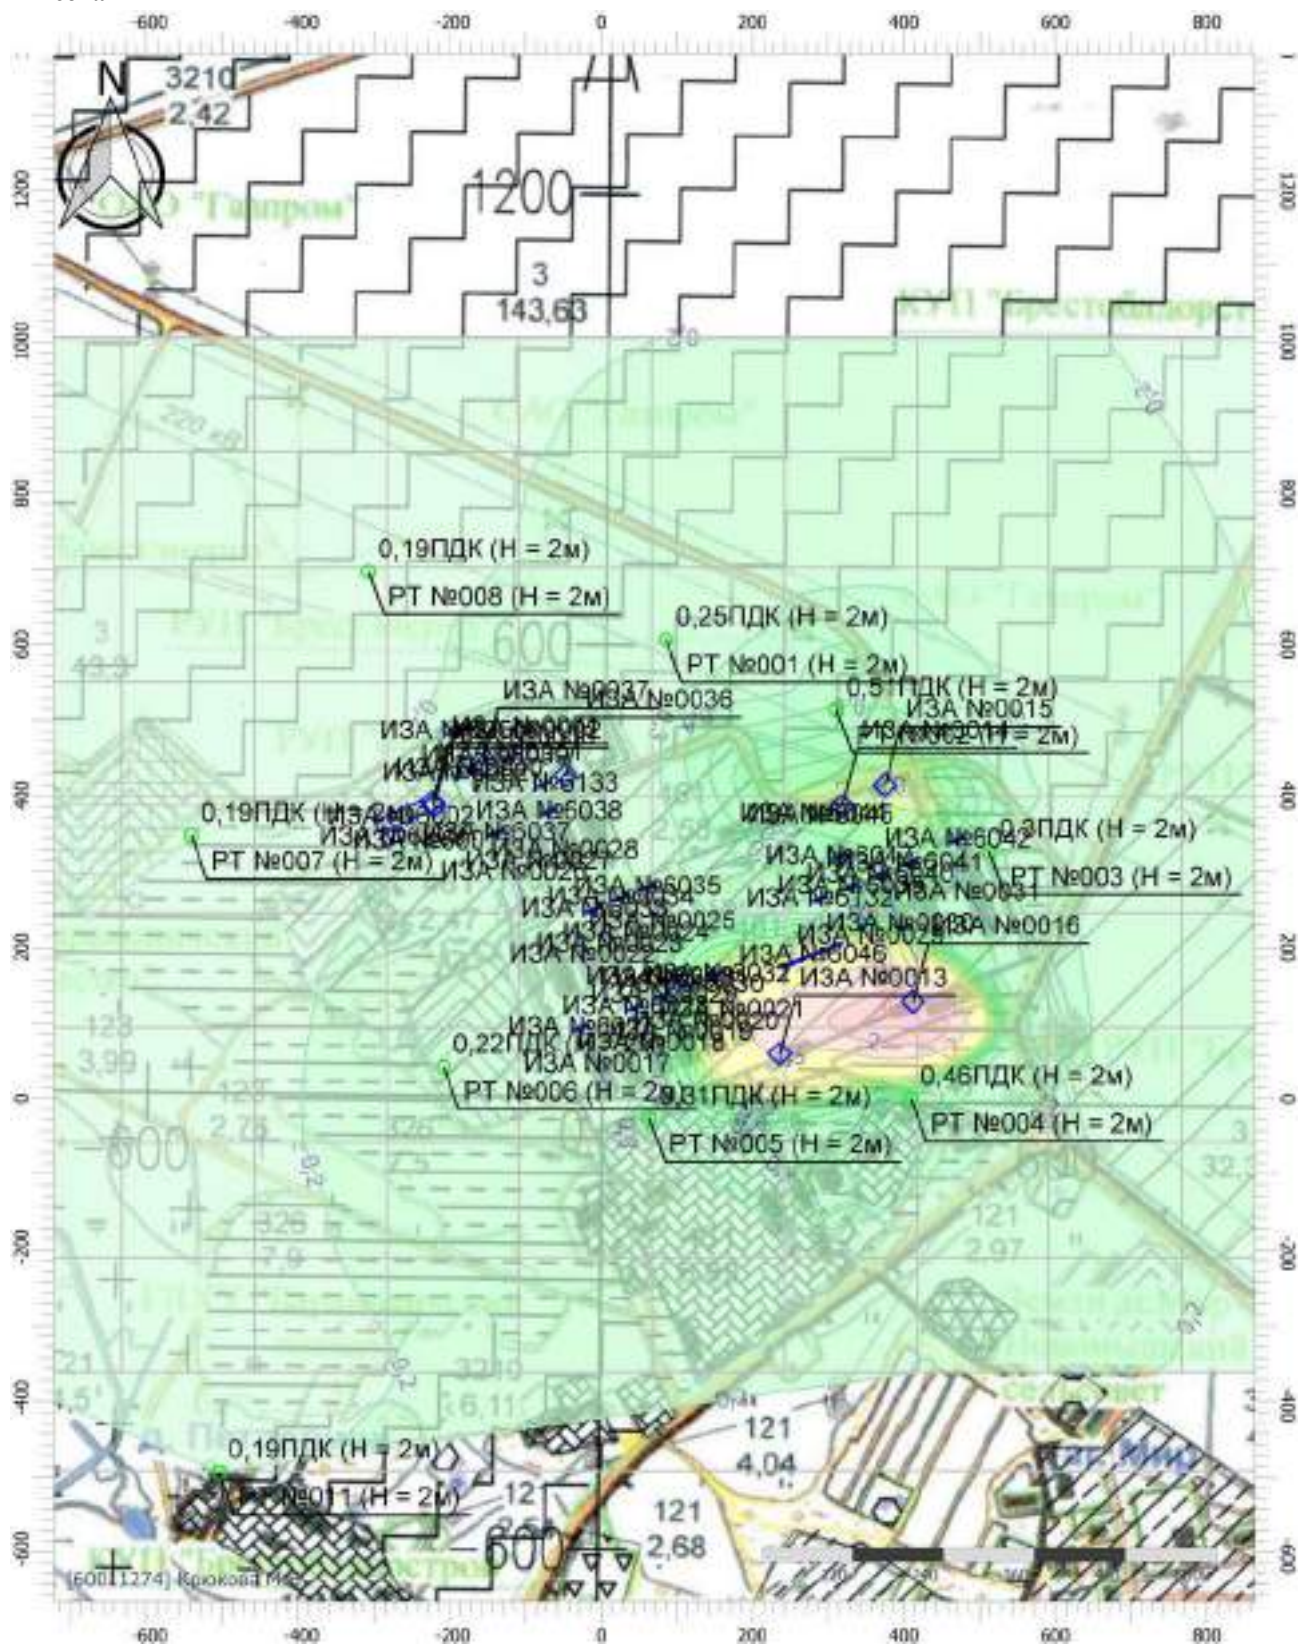

Масштаб 1:10000 (в 1см 100м, ед. изм.: м)

### Цветовая схема (ПДК)

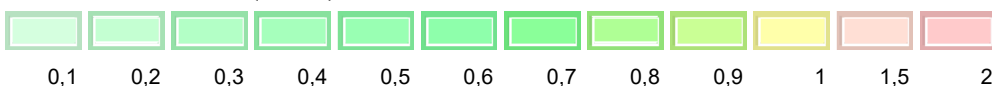



## Отчет

Вариант расчета: ЗАО Мир Биогаз (7) - Расчет рассеивания с учетом застройки по МРР-2017

[30.10.2025 12:35 - 30.10.2025 12:38] , ЗИМА

Тип расчета: Расчеты по веществам

Код расчета: 2908 (Пыль неорганическая: 70-20% SiO<sub>2</sub>)

Параметр: Концентрация вредного вещества (в долях ПДК)

Высота 2м



Масштаб 1:10000 (в 1см 100м, ед. изм.: м)

Цветовая схема (ПДК)





## Отчет

Вариант расчета: ЗАО Мир Биогаз (7) - Расчет рассеивания с учетом застройки по МРР-2017


[30.10.2025 12:35 - 30.10.2025 12:38], ЗИМА

Тип расчета: Расчеты по веществам

Код расчета: 2920 (Пыль меховая (шерстяная, пуховая))

Параметр: Концентрация вредного вещества (в долях ПДК)

Высота 2м

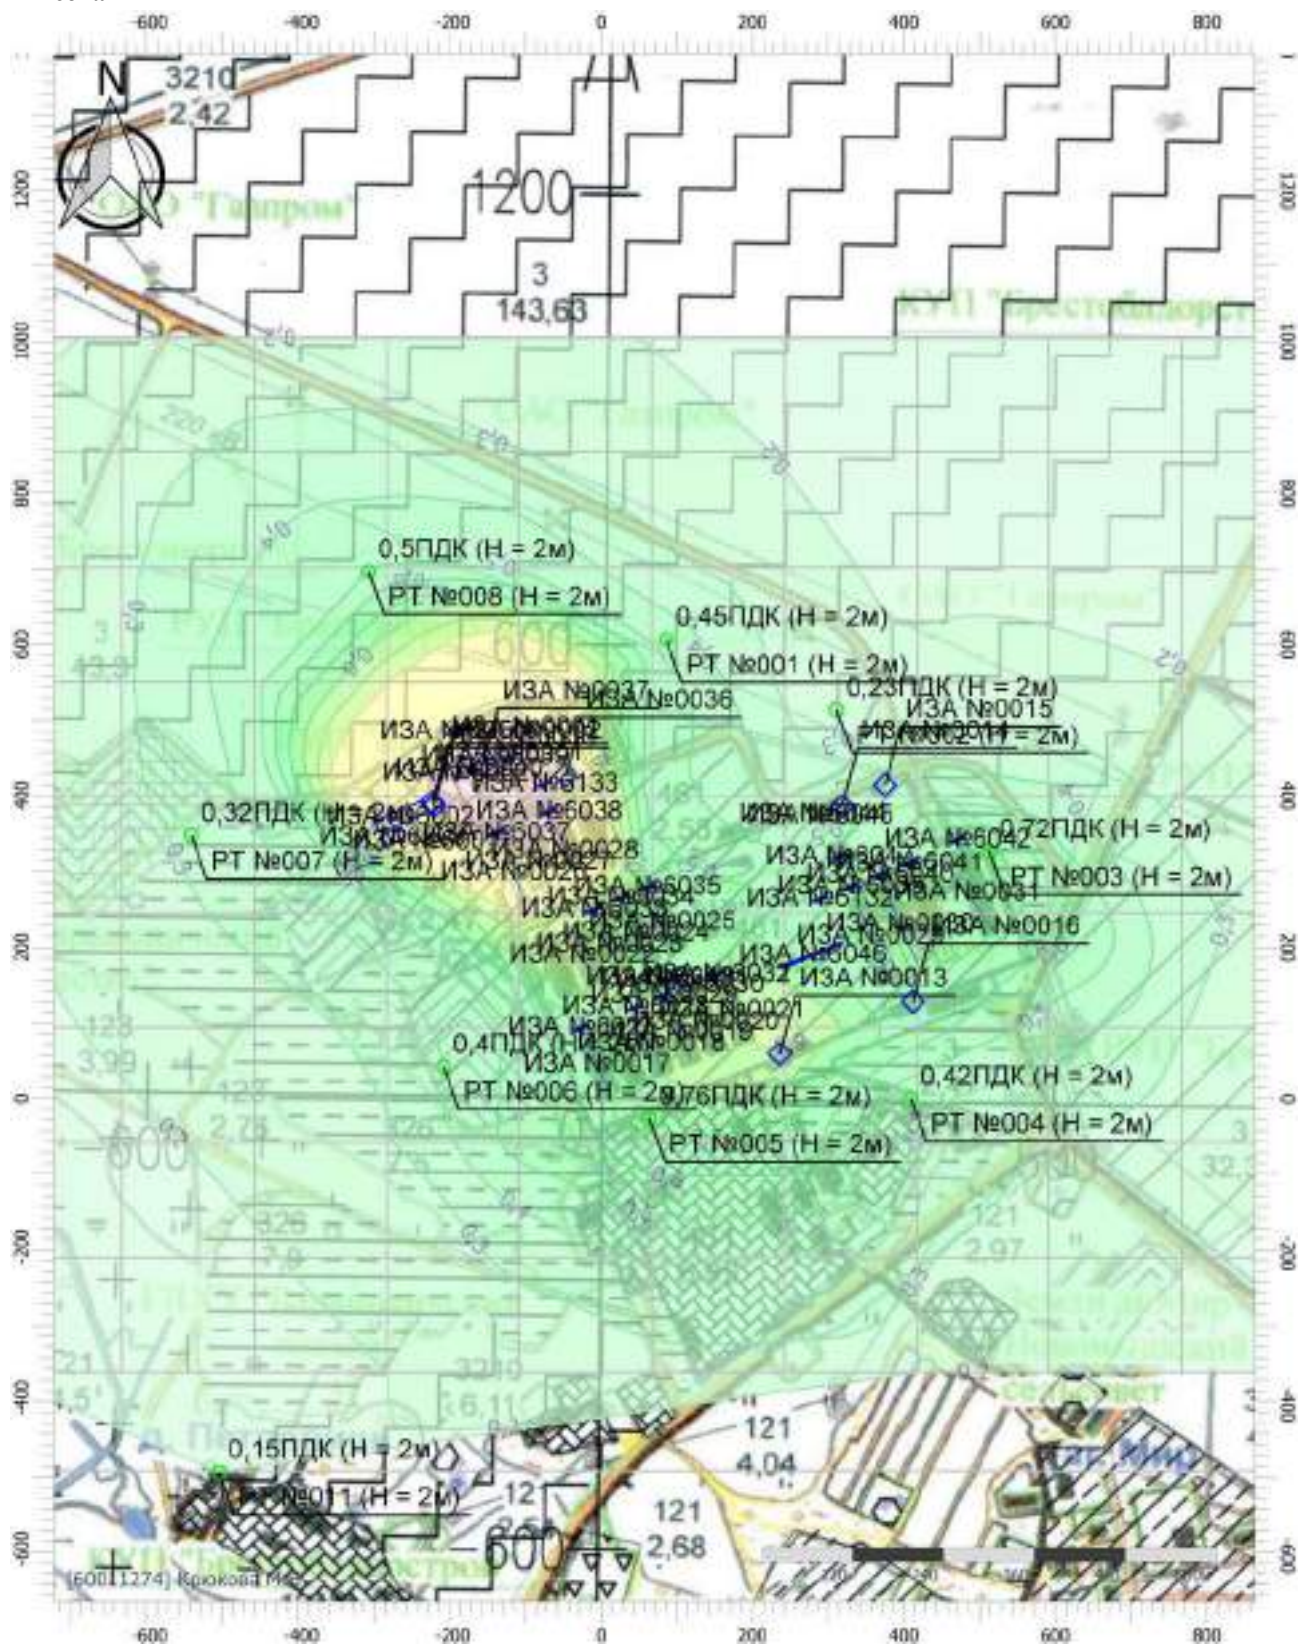

Масштаб 1:10000 (в 1см 100м, ед. изм.: м)

Цветовая схема (ПДК)





# Отчет

**Вариант расчета: ЗАО Мир Биогаз (7) - Расчет рассеивания с учетом застройки по МРР-2017**


**[30.10.2025 12:35 - 30.10.2025 12:38] , ЗИМА**

Тип расчета: Расчеты по веществам

**Код расчета: 6005 (Аммиак, формальдегид)**


**Параметр: Концентрация вредного вещества (в долях ПДК)**

**Высота 2м**

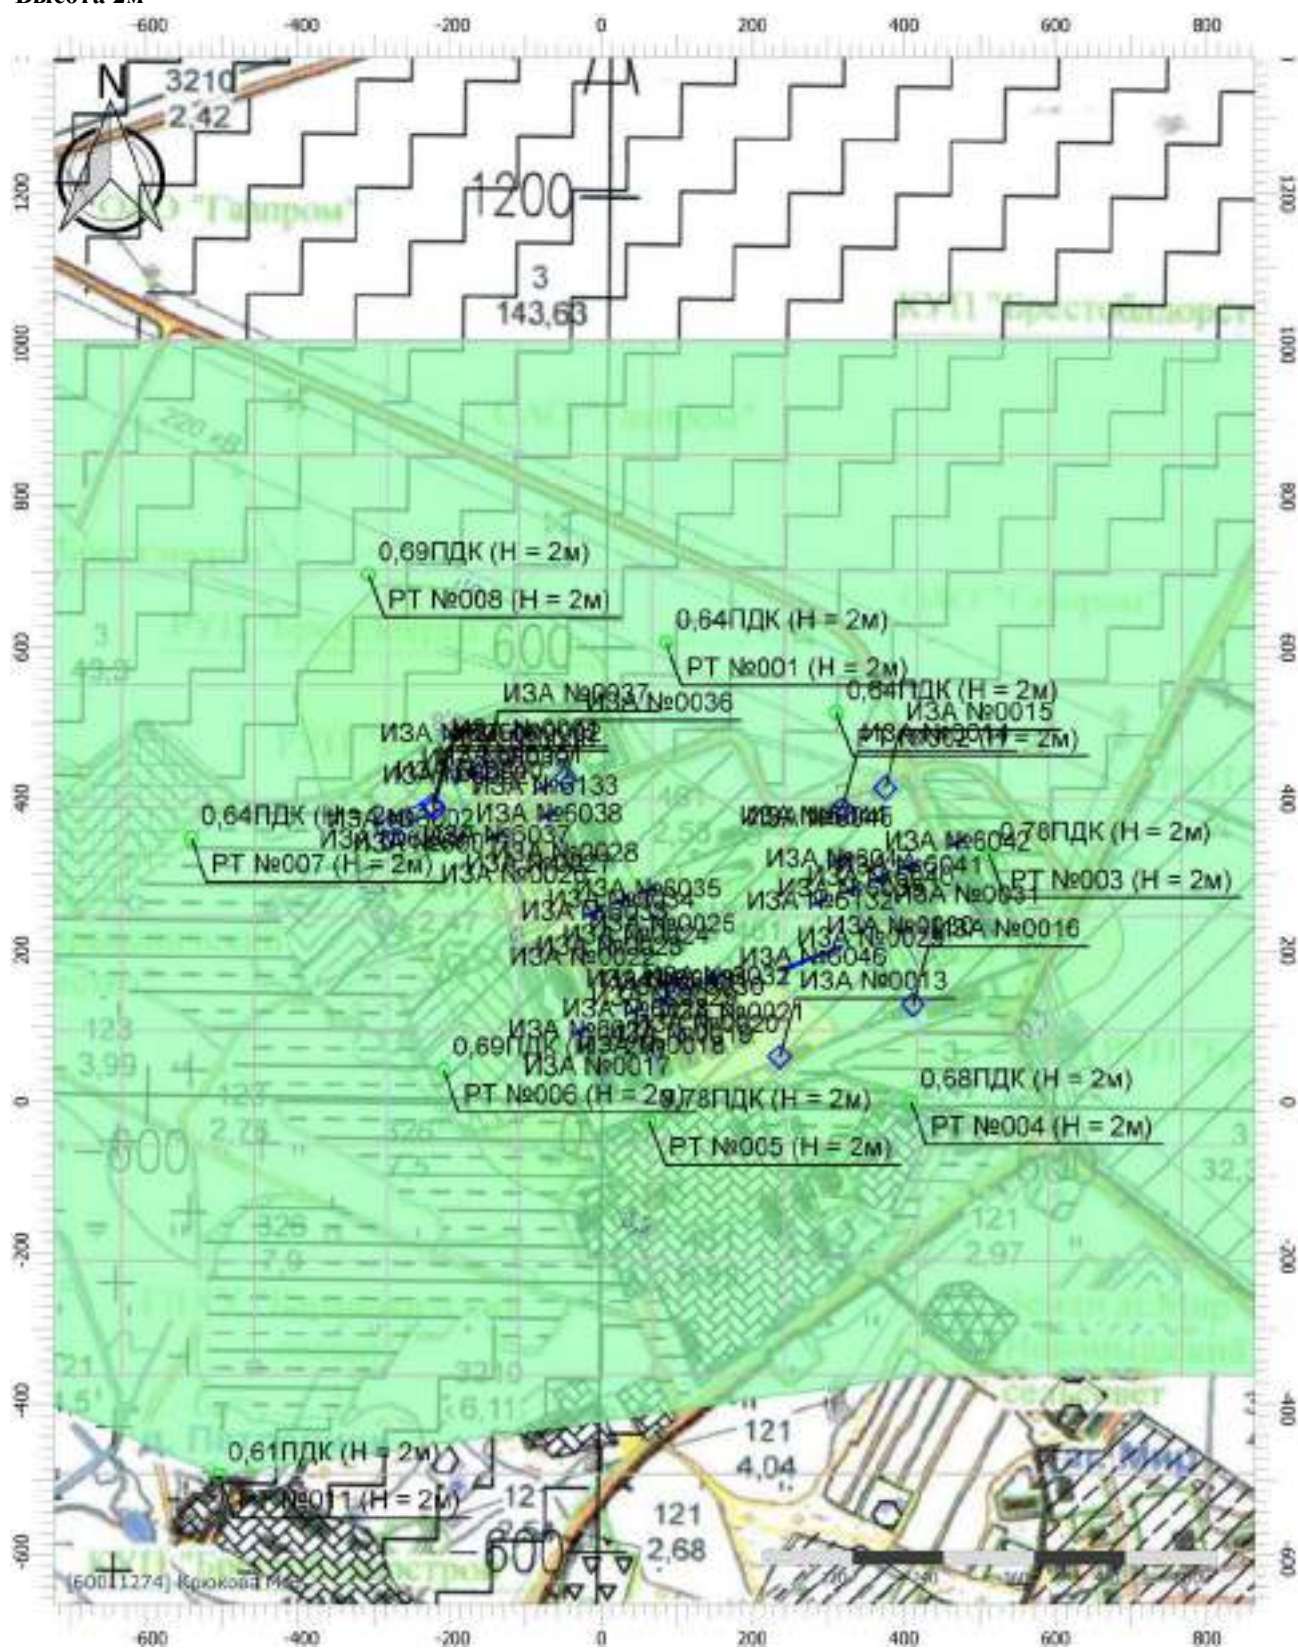

Масштаб 1:10000 (в 1см 100м, ед. изм.: м)

### Цветовая схема (ПДК)

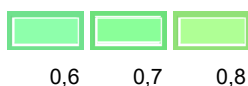



# Отчет

**Вариант расчета: ЗАО Мир Биогаз (7) - Расчет рассеивания с учетом застройки по МРР-2017**


**[30.10.2025 12:35 - 30.10.2025 12:38] , ЗИМА**

Тип расчета: Расчеты по веществам

Код расчета: 6008 (Группа сумм. (2) 301 330)


**Параметр: Концентрация вредного вещества (в долях ПДК)**

**Высота 2м**

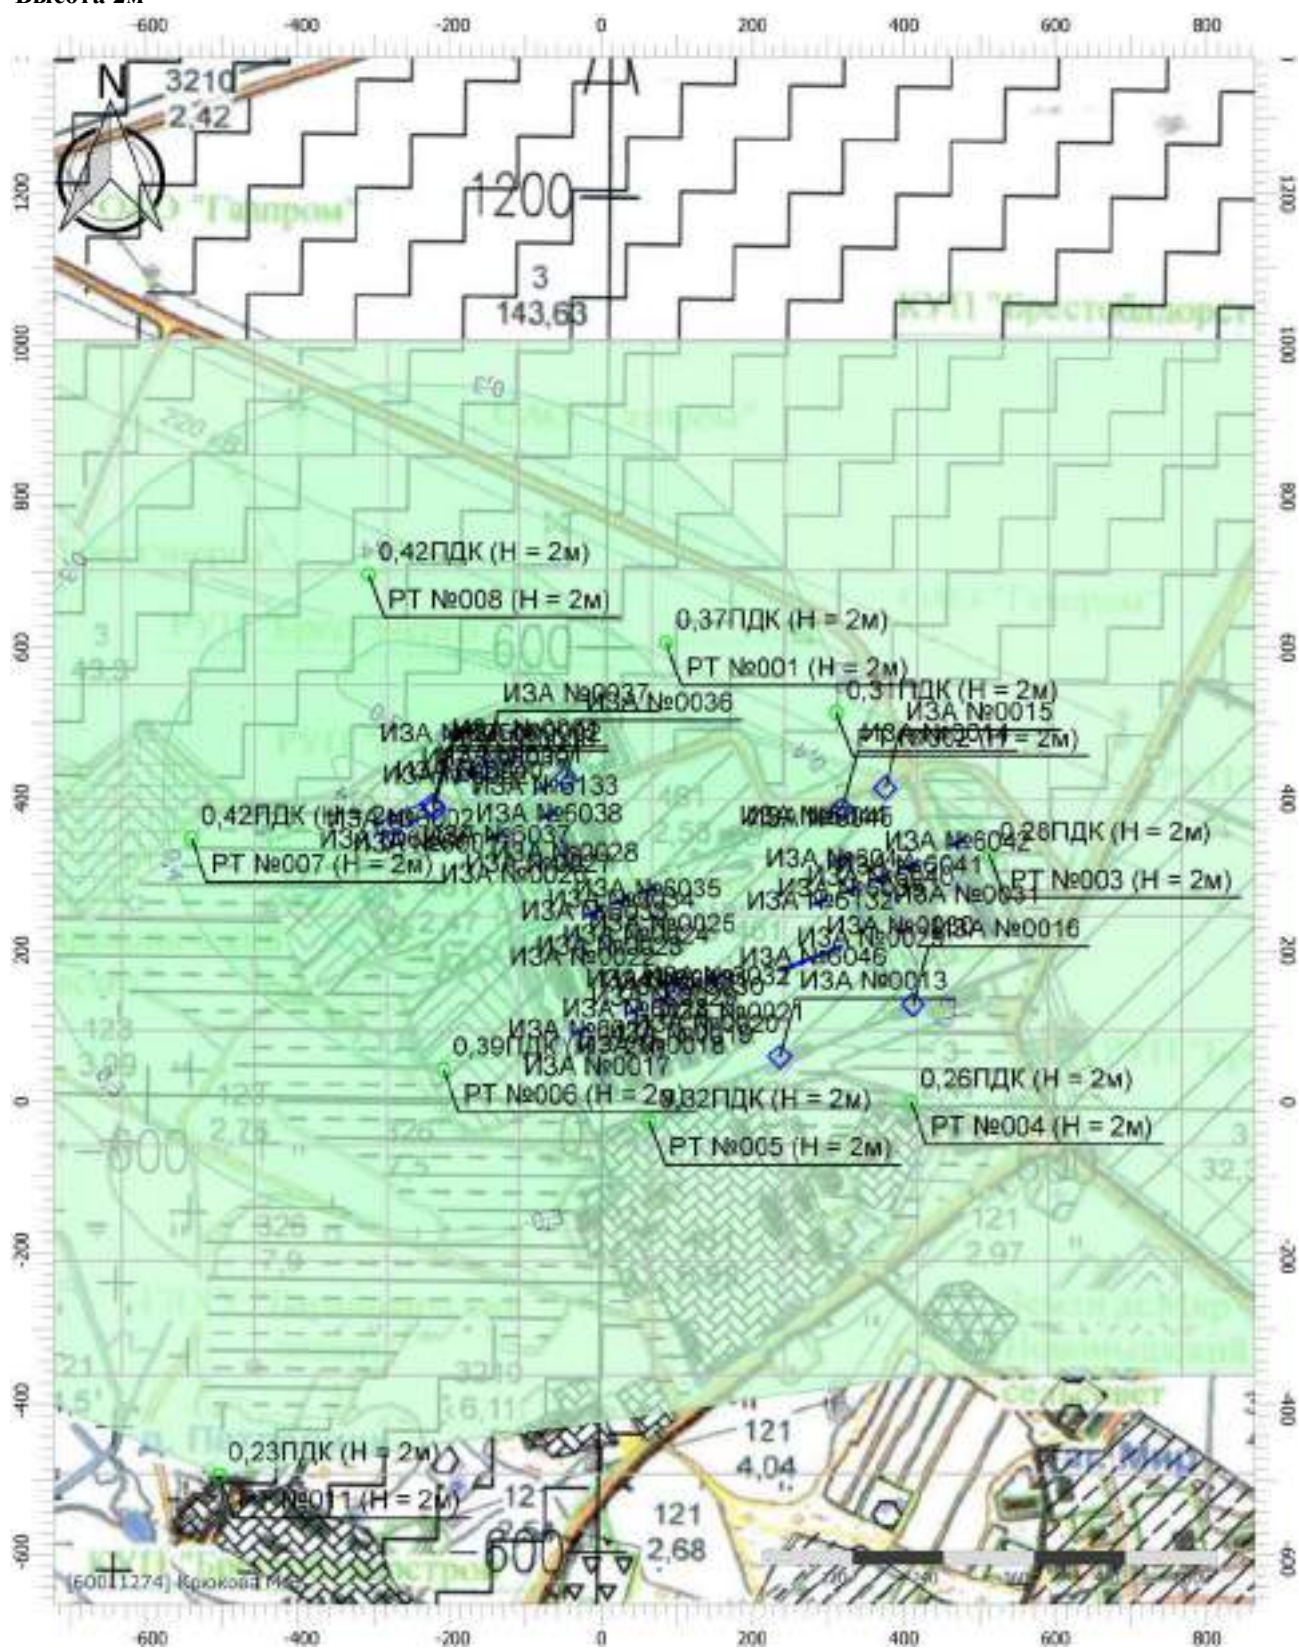

Масштаб 1:10000 (в 1см 100м, ед. изм.: м)

### Цветовая схема (ПДК)

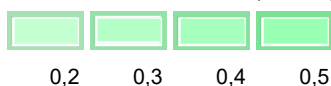



## Отчет

Вариант расчета: ЗАО Мир Биогаз (7) - Расчет рассеивания с учетом застройки по МРР-2017


[30.10.2025 12:35 - 30.10.2025 12:38] , ЗИМА

Тип расчета: Расчеты по веществам


Код расчета: 6040 (Группа сумм. (2) 337 2908)

Параметр: Концентрация вредного вещества (в долях ПДК)

Высота 2м

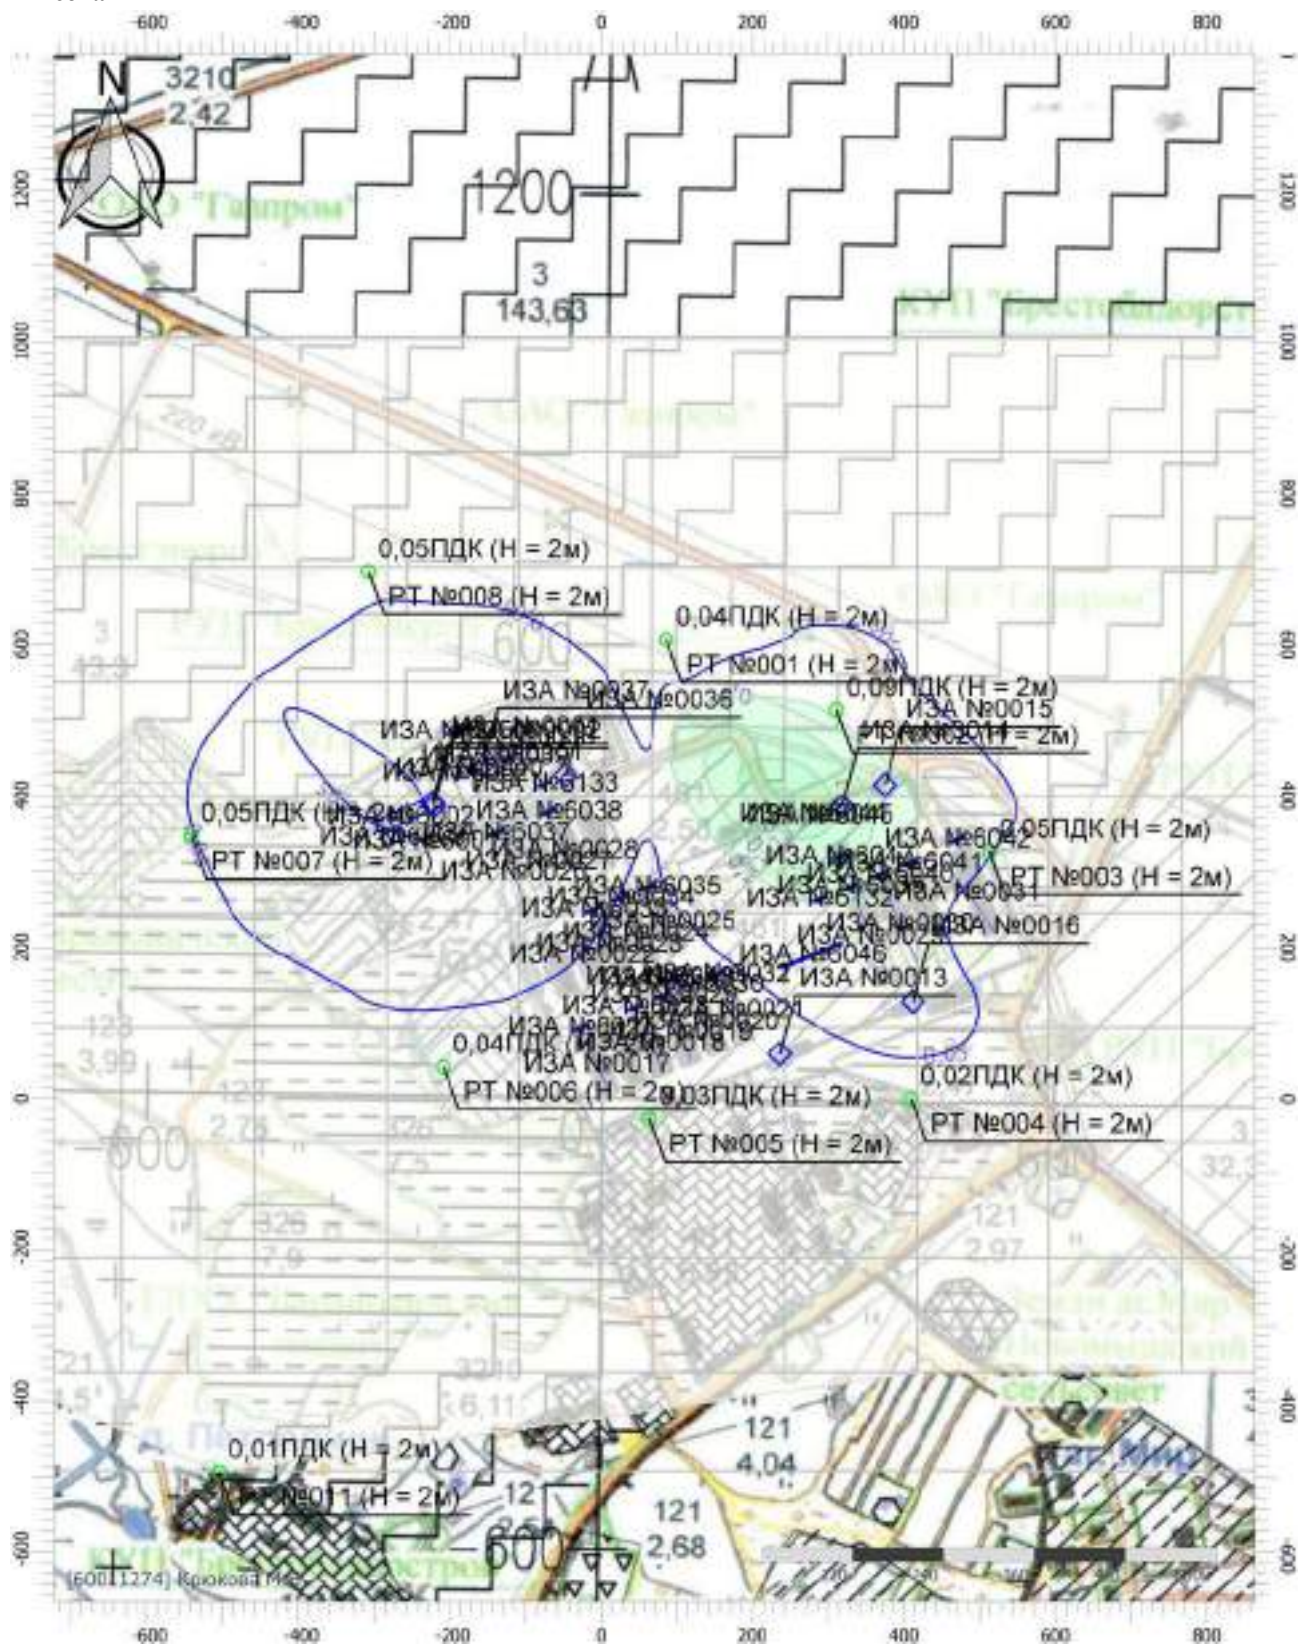

Цветовая схема (ПДК)

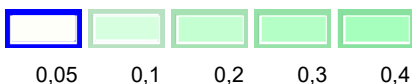



# Отчет

**Вариант расчета: ЗАО Мир Биогаз (7) - Расчет рассеивания с учетом застройки по МРР-2017**


**[30.10.2025 12:35 - 30.10.2025 12:38] , ЗИМА**

Тип расчета: Расчеты по веществам

**Код расчета: Все вещества (Объединённый результат)**


**Параметр: Концентрация вредного вещества (в долях ПДК)**

**Высота 2м**

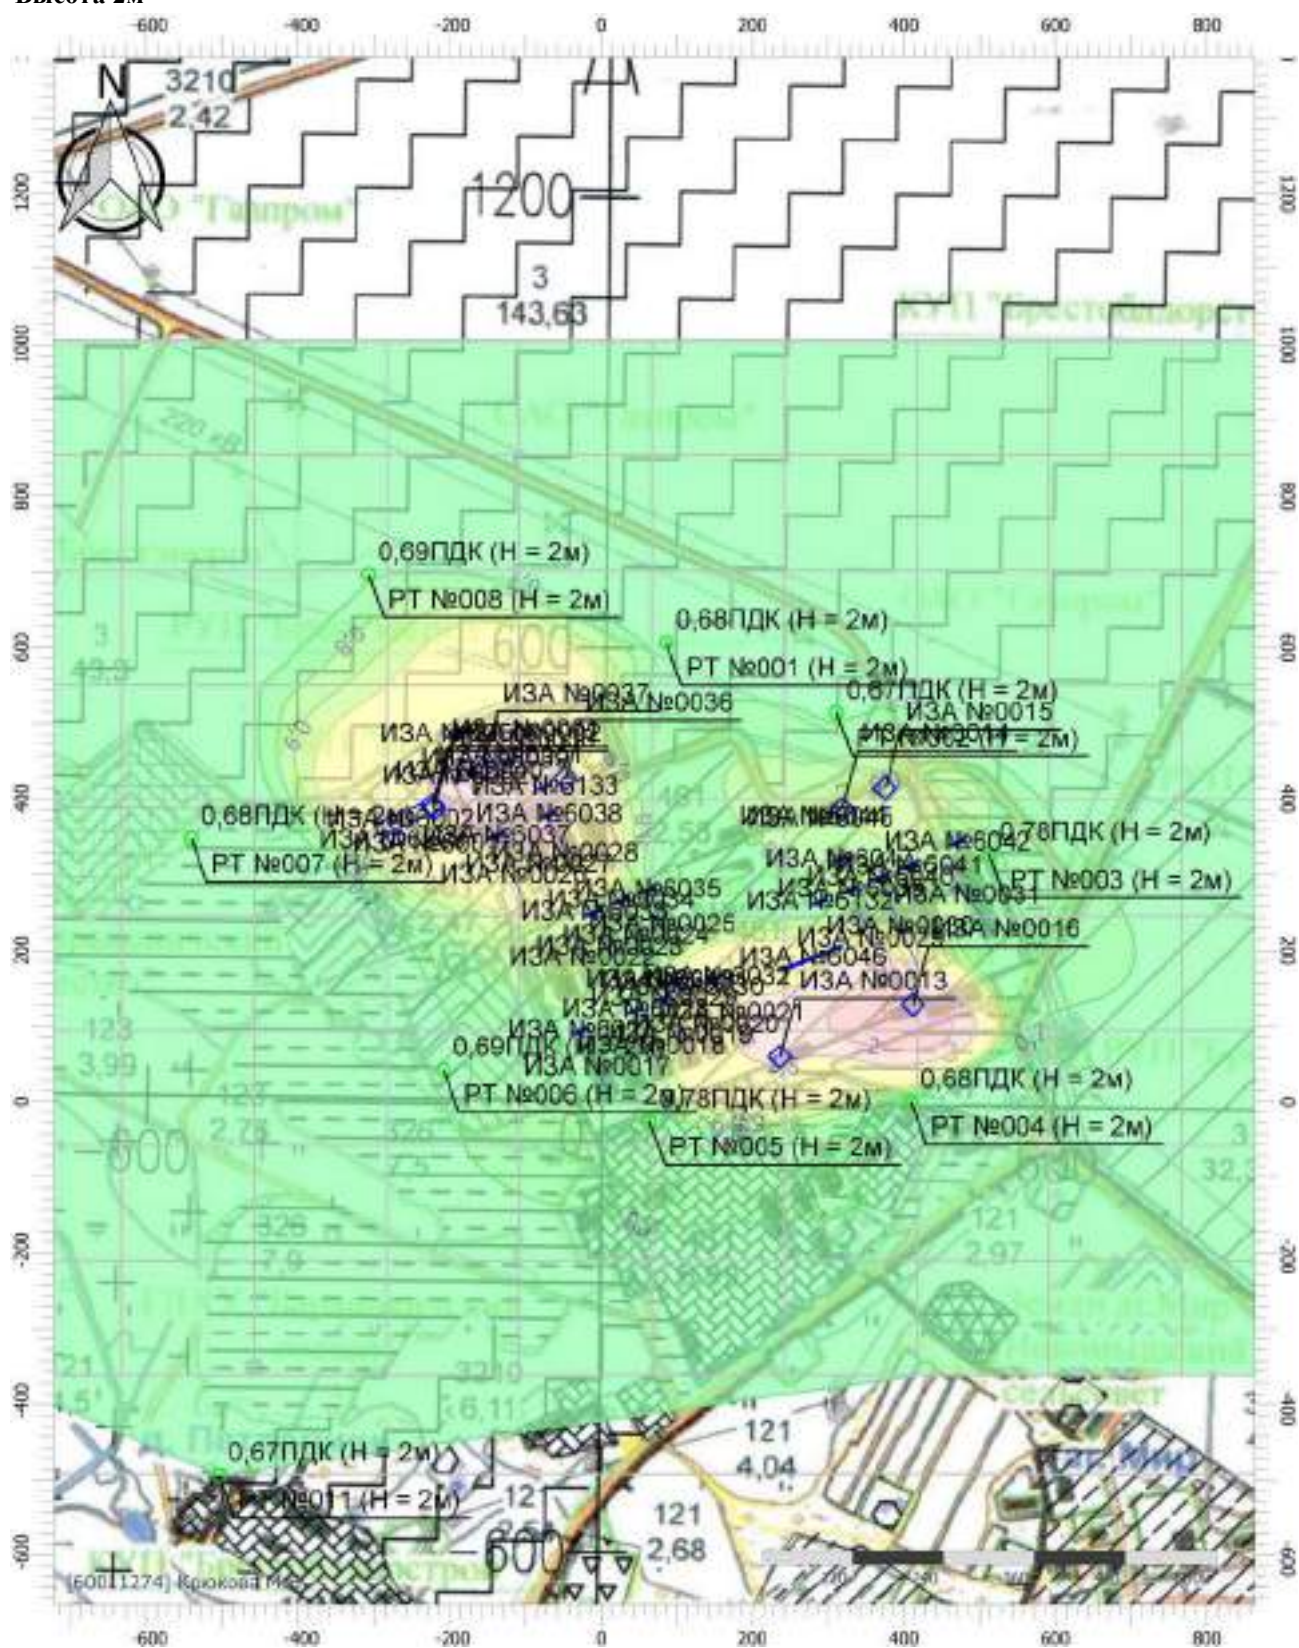

Масштаб 1:10000 (в 1см 100м, ед. изм.: м)

### Цветовая схема (ПДК)

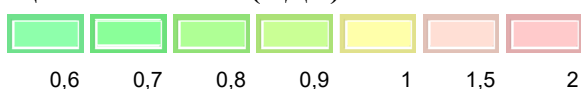



**УПРЗА «ЭКОЛОГ»**  
**Copyright © 1990-2024 ФИРМА «ИНТЕГРАЛ»**

Программа зарегистрирована на: Крюкова М.Н.  
Регистрационный номер: 60011274

**Предприятие: 7, ЗАО Мир Биогаз**

Город: 7, аг Козлякевичи

Район: 6, Барановичский район

Адрес предприятия:

Разработчик:

ИНН:

ОКПО:

Отрасль:

Величина нормативной санзоны: 0 м

**ВИД: 1, Новый вариант исходных данных**

**ВР: 1, Новый вариант расчета**

**Расчетные константы: S=999999,99**

**Расчет: «Расчет рассеивания с учетом застройки по МРР-2017» (лето)**

Расчет завершен успешно. Рассчитано 22 веществ/групп суммации.

**Метеорологические параметры**

|   |      |
|---|------|
| Расчетная температура наиболее холодного месяца, °С:                                                                 | -3,8 |
| Расчетная температура наиболее теплого месяца, °С:                                                                   | 24,6 |
| Коэффициент А, зависящий от температурной стратификации атмосферы:                                                   | 160  |
| U* – скорость ветра, наблюдаемая на данной местности, повторяемость превышения которой находится в пределах 5%, м/с: | 7    |
| Плотность атмосферного воздуха, кг/м <sup>3</sup> :                                                                  | 1,29 |
| Скорость звука, м/с:                                                                                                 | 331  |

## Параметры источников выбросов

Учет:

"%" - источник учитывается с исключением из фона;  
"+" - источник учитывается без исключения из фона;  
"- " - источник не учитывается и его вклад исключается из фона.

Типы источников:

- 1 - Точечный;
- 2 - Линейный;
- 3 - Неорганизованный;
- 4 - Совокупность точечных источников;
- 5 - С зависимостью массы выброса от скорости ветра;
- 6 - Точечный, с зонтом или выбросом горизонтально;
- 7 - Совокупность точечных (зонт или выброс вбок);
- 8 - Автомагистраль (неорганизованный линейный);
- 9 - Точечный, с выбросом вбок;
- 10 - Свеча;
- 11- Неорганизованный (полигон);
- 12 - Передвижной;
- 13 - Передвижной (неорганизованный).

| Учет при расч.      | № ист. | Наименование источника | Вар. | Тип | Высота ист. (м) | Диаметр устья (м) | Объем ГВС (куб.м/с) | Скорость ГВС (м/с) | Плотность ГВС, (кг/куб.м) | Темп. ГВС (°С) | Ширина источ. (м) | Отклонение выброса, град |          | Коеф. рел. | Координаты |        |        |        |
|---------------------|--------|------------------------|------|-----|-----------------|-------------------|---------------------|--------------------|---------------------------|----------------|-------------------|--------------------------|----------|------------|------------|--------|--------|--------|
|                     |        |                        |      |     |                 |                   |                     |                    |                           |                |                   | Угол                     | Направл. |            | X1 (м)     | Y1 (м) | X2 (м) | Y2 (м) |
|                     |        |                        |      |     |                 |                   |                     |                    |                           |                |                   |                          |          |            |            |        |        |        |
| № пл.: 0, № цеха: 0 |        |                        |      |     |                 |                   |                     |                    |                           |                |                   |                          |          |            |            |        |        |        |
| %                   | 1      | [0001] КГУ             | 1    | 1   | 10,00           | 0,35              | 1,15                | 12,00              | 1,29                      | 494,00         | 0,00              | -                        | -        | 1          | -223,00    | 391,00 | 0,00   | 0,00   |

| Код в-ва | Наименование вещества                                            | Выброс, (г/с) | Выброс, (т/г) | F | Лето   |        |      | Зима   |        |      |
|----------|------------------------------------------------------------------|---------------|---------------|---|--------|--------|------|--------|--------|------|
|          |                                                                  |               |               |   | См/ПДК | Xm     | Um   | См/ПДК | Xm     | Um   |
| 0301     | Азот (IV) оксид (азота диоксид)                                  | 0,3940000     | 0,000000      | 1 | 0,28   | 141,26 | 2,77 | 0,27   | 142,04 | 2,81 |
| 0330     | Сера диоксид (ангидрид сернистый, сера (IV) оксид, сернистый газ | 0,0030000     | 0,000000      | 1 | 0,00   | 141,26 | 2,77 | 0,00   | 142,04 | 2,81 |
| 0337     | Углерод оксид (окись углерода, угарный газ)                      | 0,8980000     | 0,000000      | 1 | 0,03   | 141,26 | 2,77 | 0,03   | 142,04 | 2,81 |
| 1325     | Формальдегид (метаналь)                                          | 0,0020000     | 0,000000      | 1 | 0,01   | 141,26 | 2,77 | 0,01   | 142,04 | 2,81 |

|          |                                                                  |               |               |   |        |        |      |        |        |        |      |   |   |   |         |        |      |      |
|----------|------------------------------------------------------------------|---------------|---------------|---|--------|--------|------|--------|--------|--------|------|---|---|---|---------|--------|------|------|
| %        | 2                                                                | [0002] КГУ    | 1             | 1 | 10,00  | 0,35   | 1,15 | 12,00  | 1,29   | 494,00 | 0,00 | - | - | 1 | -221,00 | 386,00 | 0,00 | 0,00 |
| Код в-ва | Наименование вещества                                            | Выброс, (г/с) | Выброс, (т/г) | F | Лето   |        |      | Зима   |        |        |      |   |   |   |         |        |      |      |
|          |                                                                  |               |               |   | См/ПДК | Xm     | Um   | См/ПДК | Xm     | Um     |      |   |   |   |         |        |      |      |
| 0301     | Азот (IV) оксид (азота диоксид)                                  | 0,3890000     | 0,000000      | 1 | 0,27   | 141,26 | 2,77 | 0,27   | 142,04 | 2,81   |      |   |   |   |         |        |      |      |
| 0330     | Сера диоксид (ангидрид сернистый, сера (IV) оксид, сернистый газ | 0,0030000     | 0,000000      | 1 | 0,00   | 141,26 | 2,77 | 0,00   | 142,04 | 2,81   |      |   |   |   |         |        |      |      |
| 0337     | Углерод оксид (окись углерода, угарный газ)                      | 0,9190000     | 0,000000      | 1 | 0,03   | 141,26 | 2,77 | 0,03   | 142,04 | 2,81   |      |   |   |   |         |        |      |      |
| 1325     | Формальдегид (метаналь)                                          | 0,0020000     | 0,000000      | 1 | 0,01   | 141,26 | 2,77 | 0,01   | 142,04 | 2,81   |      |   |   |   |         |        |      |      |
| %        | 13                                                               | [0013] Труба  | 1             | 1 | 10,40  | 0,20   | 0,02 | 0,50   | 1,29   | 80,00  | 0,00 | - | - | 1 | 236,00  | 59,00  | 0,00 | 0,00 |

| Код в-ва | Наименование вещества | Выброс, (г/с) | Выброс, (т/г) | F | Лето   |    |    | Зима   |    |    |
|----------|-----------------------|---------------|---------------|---|--------|----|----|--------|----|----|
|          |                       |               |               |   | Cм/ПДК | Xm | Um | Cм/ПДК | Xm | Um |

|      |                                                                  |           |          |   |      |       |      |      |       |      |
|------|------------------------------------------------------------------|-----------|----------|---|------|-------|------|------|-------|------|
| 0184 | Свинец и его соединения                                          | 0,0000010 | 0,000000 | 1 | 0,00 | 26,63 | 0,50 | 0,00 | 26,63 | 0,50 |
| 0301 | Азот (IV) оксид (азота диоксид)                                  | 0,0040000 | 0,000000 | 1 | 0,04 | 26,63 | 0,50 | 0,04 | 26,63 | 0,50 |
| 0330 | Сера диоксид (ангидрид сернистый, сера (IV) оксид, сернистый газ | 0,0150000 | 0,000000 | 1 | 0,08 | 26,63 | 0,50 | 0,08 | 26,63 | 0,50 |
| 0337 | Углерод оксид (окись углерода, угарный газ)                      | 0,0770000 | 0,000000 | 1 | 0,04 | 26,63 | 0,50 | 0,04 | 26,63 | 0,50 |
| 2902 | Твердые частицы                                                  | 0,1090000 | 0,000000 | 3 | 2,96 | 13,32 | 0,50 | 2,96 | 13,32 | 0,50 |

|   |    |              |   |   |      |      |      |      |      |       |      |   |   |   |        |        |      |      |
|---|----|--------------|---|---|------|------|------|------|------|-------|------|---|---|---|--------|--------|------|------|
| % | 14 | [0014] Труба | 1 | 1 | 7,00 | 0,15 | 0,01 | 0,50 | 1,29 | 80,00 | 0,00 | - | - | 1 | 318,00 | 386,00 | 0,00 | 0,00 |
|---|----|--------------|---|---|------|------|------|------|------|-------|------|---|---|---|--------|--------|------|------|

| Код в-ва | Наименование вещества                                            | Выброс, (г/с) | Выброс, (т/г) | F | Лето   |       |      | Зима   |       |      |
|----------|------------------------------------------------------------------|---------------|---------------|---|--------|-------|------|--------|-------|------|
|          |                                                                  |               |               |   | См/ПДК | Xm    | Um   | См/ПДК | Xm    | Um   |
| 0301     | Азот (IV) оксид (азота диоксид)                                  | 0,0060000     | 0,000000      | 1 | 0,16   | 17,99 | 0,50 | 0,16   | 17,99 | 0,50 |
| 0330     | Сера диоксид (ангидрид сернистый, сера (IV) оксид, сернистый газ | 0,0050000     | 0,000000      | 1 | 0,07   | 17,99 | 0,50 | 0,07   | 17,99 | 0,50 |
| 0337     | Углерод оксид (окись углерода, угарный газ)                      | 0,0860000     | 0,000000      | 1 | 0,12   | 17,99 | 0,50 | 0,12   | 17,99 | 0,50 |
| 2902     | Твердые частицы                                                  | 0,0820000     | 0,000000      | 3 | 5,57   | 8,99  | 0,50 | 5,57   | 8,99  | 0,50 |

|   |    |              |   |   |      |      |      |      |      |       |      |   |   |   |        |        |      |      |
|---|----|--------------|---|---|------|------|------|------|------|-------|------|---|---|---|--------|--------|------|------|
| % | 15 | [0015] Труба | 1 | 1 | 4,40 | 0,15 | 0,01 | 0,50 | 1,29 | 80,00 | 0,00 | - | - | 1 | 375,00 | 414,00 | 0,00 | 0,00 |
|---|----|--------------|---|---|------|------|------|------|------|-------|------|---|---|---|--------|--------|------|------|

| Код в-ва | Наименование вещества                                            | Выброс, (г/с) | Выброс, (т/г) | F | Лето   |       |      | Зима   |       |      |
|----------|------------------------------------------------------------------|---------------|---------------|---|--------|-------|------|--------|-------|------|
|          |                                                                  |               |               |   | См/ПДК | Xm    | Um   | См/ПДК | Xm    | Um   |
| 0301     | Азот (IV) оксид (азота диоксид)                                  | 0,0010000     | 0,000000      | 1 | 0,08   | 11,54 | 0,50 | 0,08   | 11,54 | 0,50 |
| 0330     | Сера диоксид (ангидрид сернистый, сера (IV) оксид, сернистый газ | 0,0040000     | 0,000000      | 1 | 0,15   | 11,54 | 0,50 | 0,15   | 11,54 | 0,50 |
| 0337     | Углерод оксид (окись углерода, угарный газ)                      | 0,0220000     | 0,000000      | 1 | 0,08   | 11,54 | 0,50 | 0,08   | 11,54 | 0,50 |
| 2902     | Твердые частицы                                                  | 0,0300000     | 0,000000      | 3 | 5,78   | 5,77  | 0,50 | 5,78   | 5,77  | 0,50 |

|   |    |              |   |   |      |      |      |      |      |       |      |   |   |   |        |        |      |      |
|---|----|--------------|---|---|------|------|------|------|------|-------|------|---|---|---|--------|--------|------|------|
| % | 16 | [0016] Труба | 1 | 1 | 5,20 | 0,20 | 0,02 | 0,50 | 1,29 | 80,00 | 0,00 | - | - | 1 | 412,00 | 128,00 | 0,00 | 0,00 |
|---|----|--------------|---|---|------|------|------|------|------|-------|------|---|---|---|--------|--------|------|------|

| Код в-ва | Наименование вещества                                            | Выброс, (г/с) | Выброс, (т/г) | F | Лето   |       |      | Зима   |       |      |
|----------|------------------------------------------------------------------|---------------|---------------|---|--------|-------|------|--------|-------|------|
|          |                                                                  |               |               |   | См/ПДК | Xm    | Um   | См/ПДК | Xm    | Um   |
| 0301     | Азот (IV) оксид (азота диоксид)                                  | 0,0020000     | 0,000000      | 1 | 0,10   | 13,73 | 0,50 | 0,10   | 13,73 | 0,50 |
| 0330     | Сера диоксид (ангидрид сернистый, сера (IV) оксид, сернистый газ | 0,0100000     | 0,000000      | 1 | 0,26   | 13,73 | 0,50 | 0,26   | 13,73 | 0,50 |
| 0337     | Углерод оксид (окись углерода, угарный газ)                      | 0,0490000     | 0,000000      | 1 | 0,13   | 13,73 | 0,50 | 0,13   | 13,73 | 0,50 |
| 2902     | Твердые частицы                                                  | 0,0700000     | 0,000000      | 3 | 9,00   | 6,87  | 0,50 | 9,00   | 6,87  | 0,50 |

|   |    |              |   |   |      |      |      |      |      |   |      |   |   |   |       |      |        |       |
|---|----|--------------|---|---|------|------|------|------|------|---|------|---|---|---|-------|------|--------|-------|
| % | 17 | [0017] Шахта | 1 | 3 | 5,20 | 0,00 | 0,00 | 0,00 | 1,29 | - | 1,00 | - | - | 1 | 10,00 | 9,00 | -20,00 | 81,00 |
|---|----|--------------|---|---|------|------|------|------|------|---|------|---|---|---|-------|------|--------|-------|

| Код в-ва | Наименование вещества | Выброс, (г/с) | Выброс, (т/г) | F | Лето   |       |      | Зима   |       |      |
|----------|-----------------------|---------------|---------------|---|--------|-------|------|--------|-------|------|
|          |                       |               |               |   | См/ПДК | Xm    | Um   | См/ПДК | Xm    | Um   |
| 0303     | Аммиак (Азота гидрид) | 0,0310000     | 0,000000      | 1 | 0,48   | 29,64 | 0,50 | 0,48   | 29,64 | 0,50 |
| 0410     | Метан                 | 0,8590000     | 0,000000      | 1 | 0,05   | 29,64 | 0,50 | 0,05   | 29,64 | 0,50 |



|      |                                                    |           |           |   |      |       |      |      |       |      |
|------|----------------------------------------------------|-----------|-----------|---|------|-------|------|------|-------|------|
| 1052 | Метилловый спирт                                   | 0,0010000 | 0,0000000 | 1 | 0,00 | 29,64 | 0,50 | 0,00 | 29,64 | 0,50 |
| 1246 | Этилформиат (Муравьиноэтиловый эфир, этилметаноат) | 0,0010000 | 0,0000000 | 1 | 0,15 | 29,64 | 0,50 | 0,15 | 29,64 | 0,50 |
| 2920 | Пыль меховая (шерстяная, пуховая)                  | 0,0060000 | 0,0000000 | 1 | 0,61 | 29,64 | 0,50 | 0,61 | 29,64 | 0,50 |

|   |    |              |   |   |      |      |      |      |      |   |      |   |   |   |       |       |       |        |
|---|----|--------------|---|---|------|------|------|------|------|---|------|---|---|---|-------|-------|-------|--------|
| % | 18 | [0018] Шахта | 1 | 3 | 5,20 | 0,00 | 0,00 | 0,00 | 1,29 | - | 1,00 | - | - | 1 | 81,00 | 37,00 | 52,00 | 109,00 |
|---|----|--------------|---|---|------|------|------|------|------|---|------|---|---|---|-------|-------|-------|--------|

| Код в-ва | Наименование вещества                              | Выброс, (г/с) | Выброс, (т/г) | F | Лето   |       |      | Зима   |       |      |
|----------|----------------------------------------------------|---------------|---------------|---|--------|-------|------|--------|-------|------|
|          |                                                    |               |               |   | См/ПДК | Xм    | Um   | См/ПДК | Xм    | Um   |
| 0303     | Аммиак (Азота гидрид)                              | 0,0300000     | 0,0000000     | 1 | 0,46   | 29,64 | 0,50 | 0,46   | 29,64 | 0,50 |
| 0410     | Метан                                              | 0,8220000     | 0,0000000     | 1 | 0,05   | 29,64 | 0,50 | 0,05   | 29,64 | 0,50 |
| 1246     | Этилформиат (Муравьиноэтиловый эфир, этилметаноат) | 0,0010000     | 0,0000000     | 1 | 0,15   | 29,64 | 0,50 | 0,15   | 29,64 | 0,50 |
| 2920     | Пыль меховая (шерстяная, пуховая)                  | 0,0060000     | 0,0000000     | 1 | 0,61   | 29,64 | 0,50 | 0,61   | 29,64 | 0,50 |

|   |    |              |   |   |      |      |      |      |      |   |      |   |   |   |        |       |       |        |
|---|----|--------------|---|---|------|------|------|------|------|---|------|---|---|---|--------|-------|-------|--------|
| % | 19 | [0019] Шахта | 1 | 3 | 5,20 | 0,00 | 0,00 | 0,00 | 1,29 | - | 1,00 | - | - | 1 | 118,00 | 52,00 | 88,00 | 124,00 |
|---|----|--------------|---|---|------|------|------|------|------|---|------|---|---|---|--------|-------|-------|--------|

| Код в-ва | Наименование вещества                              | Выброс, (г/с) | Выброс, (т/г) | F | Лето   |       |      | Зима   |       |      |
|----------|----------------------------------------------------|---------------|---------------|---|--------|-------|------|--------|-------|------|
|          |                                                    |               |               |   | См/ПДК | Xм    | Um   | См/ПДК | Xм    | Um   |
| 0303     | Аммиак (Азота гидрид)                              | 0,0280000     | 0,0000000     | 1 | 0,43   | 29,64 | 0,50 | 0,43   | 29,64 | 0,50 |
| 0410     | Метан                                              | 0,7800000     | 0,0000000     | 1 | 0,05   | 29,64 | 0,50 | 0,05   | 29,64 | 0,50 |
| 1246     | Этилформиат (Муравьиноэтиловый эфир, этилметаноат) | 0,0010000     | 0,0000000     | 1 | 0,15   | 29,64 | 0,50 | 0,15   | 29,64 | 0,50 |
| 2920     | Пыль меховая (шерстяная, пуховая)                  | 0,0060000     | 0,0000000     | 1 | 0,61   | 29,64 | 0,50 | 0,61   | 29,64 | 0,50 |

|   |    |              |   |   |      |      |      |      |      |   |      |   |   |   |        |       |        |        |
|---|----|--------------|---|---|------|------|------|------|------|---|------|---|---|---|--------|-------|--------|--------|
| % | 20 | [0020] Шахта | 1 | 3 | 5,20 | 0,00 | 0,00 | 0,00 | 1,29 | - | 1,00 | - | - | 1 | 153,00 | 66,00 | 123,00 | 138,00 |
|---|----|--------------|---|---|------|------|------|------|------|---|------|---|---|---|--------|-------|--------|--------|

| Код в-ва | Наименование вещества                              | Выброс, (г/с) | Выброс, (т/г) | F | Лето   |       |      | Зима   |       |      |
|----------|----------------------------------------------------|---------------|---------------|---|--------|-------|------|--------|-------|------|
|          |                                                    |               |               |   | См/ПДК | Xм    | Um   | См/ПДК | Xм    | Um   |
| 0303     | Аммиак (Азота гидрид)                              | 0,0310000     | 0,0000000     | 1 | 0,48   | 29,64 | 0,50 | 0,48   | 29,64 | 0,50 |
| 0410     | Метан                                              | 0,8590000     | 0,0000000     | 1 | 0,05   | 29,64 | 0,50 | 0,05   | 29,64 | 0,50 |
| 1052     | Метилловый спирт                                   | 0,0010000     | 0,0000000     | 1 | 0,00   | 29,64 | 0,50 | 0,00   | 29,64 | 0,50 |
| 1246     | Этилформиат (Муравьиноэтиловый эфир, этилметаноат) | 0,0010000     | 0,0000000     | 1 | 0,15   | 29,64 | 0,50 | 0,15   | 29,64 | 0,50 |
| 2920     | Пыль меховая (шерстяная, пуховая)                  | 0,0060000     | 0,0000000     | 1 | 0,61   | 29,64 | 0,50 | 0,61   | 29,64 | 0,50 |

|   |    |              |   |   |      |      |      |      |      |   |      |   |   |   |        |       |        |        |
|---|----|--------------|---|---|------|------|------|------|------|---|------|---|---|---|--------|-------|--------|--------|
| % | 21 | [0021] Шахта | 1 | 3 | 5,20 | 0,00 | 0,00 | 0,00 | 1,29 | - | 1,00 | - | - | 1 | 188,00 | 80,00 | 158,00 | 153,00 |
|---|----|--------------|---|---|------|------|------|------|------|---|------|---|---|---|--------|-------|--------|--------|

| Код в-ва | Наименование вещества                              | Выброс, (г/с) | Выброс, (т/г) | F | Лето   |       |      | Зима   |       |      |
|----------|----------------------------------------------------|---------------|---------------|---|--------|-------|------|--------|-------|------|
|          |                                                    |               |               |   | См/ПДК | Xм    | Um   | См/ПДК | Xм    | Um   |
| 0303     | Аммиак (Азота гидрид)                              | 0,0310000     | 0,0000000     | 1 | 0,48   | 29,64 | 0,50 | 0,48   | 29,64 | 0,50 |
| 0410     | Метан                                              | 0,8590000     | 0,0000000     | 1 | 0,05   | 29,64 | 0,50 | 0,05   | 29,64 | 0,50 |
| 1052     | Метилловый спирт                                   | 0,0010000     | 0,0000000     | 1 | 0,00   | 29,64 | 0,50 | 0,00   | 29,64 | 0,50 |
| 1246     | Этилформиат (Муравьиноэтиловый эфир, этилметаноат) | 0,0010000     | 0,0000000     | 1 | 0,15   | 29,64 | 0,50 | 0,15   | 29,64 | 0,50 |
| 2920     | Пыль меховая (шерстяная, пуховая)                  | 0,0060000     | 0,0000000     | 1 | 0,61   | 29,64 | 0,50 | 0,61   | 29,64 | 0,50 |

|          |    |                                                    |               |               |      |        |       |      |        |       |      |      |   |   |         |        |         |        |
|----------|----|----------------------------------------------------|---------------|---------------|------|--------|-------|------|--------|-------|------|------|---|---|---------|--------|---------|--------|
| %        | 22 | [0022] Шахта                                       | 1             | 3             | 5,20 | 0,00   | 0,00  | 0,00 | 1,29   | -     | 1,00 | -    | - | 1 | -10,00  | 156,00 | -39,00  | 224,00 |
| Код в-ва |    | Наименование вещества                              | Выброс, (г/с) | Выброс, (т/г) | F    | Лето   |       |      |        |       |      | Зима |   |   |         |        |         |        |
|          |    |                                                    |               |               |      | См/ПДК | Xm    | Um   | См/ПДК | Xm    | Um   |      |   |   |         |        |         |        |
| 0303     |    | Аммиак (Азота гидрид)                              | 0,0160000     | 0,000000      | 1    | 0,25   | 29,64 | 0,50 | 0,25   | 29,64 | 0,50 |      |   |   |         |        |         |        |
| 0410     |    | Метан                                              | 0,4450000     | 0,000000      | 1    | 0,03   | 29,64 | 0,50 | 0,03   | 29,64 | 0,50 |      |   |   |         |        |         |        |
| 1246     |    | Этилформиат (Муравьиноэтиловый эфир, этилметаноат) | 0,0010000     | 0,000000      | 1    | 0,15   | 29,64 | 0,50 | 0,15   | 29,64 | 0,50 |      |   |   |         |        |         |        |
| 2920     |    | Пыль меховая (шерстяная, пуховая)                  | 0,0030000     | 0,000000      | 1    | 0,31   | 29,64 | 0,50 | 0,31   | 29,64 | 0,50 |      |   |   |         |        |         |        |
| %        | 23 | [0023] Шахта                                       | 1             | 3             | 5,20 | 0,00   | 0,00  | 0,00 | 1,29   | -     | 1,00 | -    | - | 1 | 25,00   | 170,00 | -3,00   | 239,00 |
| Код в-ва |    | Наименование вещества                              | Выброс, (г/с) | Выброс, (т/г) | F    | Лето   |       |      |        |       |      | Зима |   |   |         |        |         |        |
|          |    |                                                    |               |               |      | См/ПДК | Xm    | Um   | См/ПДК | Xm    | Um   |      |   |   |         |        |         |        |
| 0303     |    | Аммиак (Азота гидрид)                              | 0,0320000     | 0,000000      | 1    | 0,49   | 29,64 | 0,50 | 0,49   | 29,64 | 0,50 |      |   |   |         |        |         |        |
| 0410     |    | Метан                                              | 0,8740000     | 0,000000      | 1    | 0,05   | 29,64 | 0,50 | 0,05   | 29,64 | 0,50 |      |   |   |         |        |         |        |
| 1052     |    | Метиловый спирт                                    | 0,0010000     | 0,000000      | 1    | 0,00   | 29,64 | 0,50 | 0,00   | 29,64 | 0,50 |      |   |   |         |        |         |        |
| 1246     |    | Этилформиат (Муравьиноэтиловый эфир, этилметаноат) | 0,0010000     | 0,000000      | 1    | 0,15   | 29,64 | 0,50 | 0,15   | 29,64 | 0,50 |      |   |   |         |        |         |        |
| 2920     |    | Пыль меховая (шерстяная, пуховая)                  | 0,0060000     | 0,000000      | 1    | 0,61   | 29,64 | 0,50 | 0,61   | 29,64 | 0,50 |      |   |   |         |        |         |        |
| %        | 24 | [0024] Шахта                                       | 1             | 3             | 5,20 | 0,00   | 0,00  | 0,00 | 1,29   | -     | 1,00 | -    | - | 1 | 61,00   | 185,00 | 32,00   | 253,00 |
| Код в-ва |    | Наименование вещества                              | Выброс, (г/с) | Выброс, (т/г) | F    | Лето   |       |      |        |       |      | Зима |   |   |         |        |         |        |
|          |    |                                                    |               |               |      | См/ПДК | Xm    | Um   | См/ПДК | Xm    | Um   |      |   |   |         |        |         |        |
| 0303     |    | Аммиак (Азота гидрид)                              | 0,0300000     | 0,000000      | 1    | 0,46   | 29,64 | 0,50 | 0,46   | 29,64 | 0,50 |      |   |   |         |        |         |        |
| 0410     |    | Метан                                              | 0,8220000     | 0,000000      | 1    | 0,05   | 29,64 | 0,50 | 0,05   | 29,64 | 0,50 |      |   |   |         |        |         |        |
| 1246     |    | Этилформиат (Муравьиноэтиловый эфир, этилметаноат) | 0,0010000     | 0,000000      | 1    | 0,15   | 29,64 | 0,50 | 0,15   | 29,64 | 0,50 |      |   |   |         |        |         |        |
| 2920     |    | Пыль меховая (шерстяная, пуховая)                  | 0,0060000     | 0,000000      | 1    | 0,61   | 29,64 | 0,50 | 0,61   | 29,64 | 0,50 |      |   |   |         |        |         |        |
| %        | 25 | [0025] Шахта                                       | 1             | 3             | 5,20 | 0,00   | 0,00  | 0,00 | 1,29   | -     | 1,00 | -    | - | 1 | 95,00   | 199,00 | 67,00   | 268,00 |
| Код в-ва |    | Наименование вещества                              | Выброс, (г/с) | Выброс, (т/г) | F    | Лето   |       |      |        |       |      | Зима |   |   |         |        |         |        |
|          |    |                                                    |               |               |      | См/ПДК | Xm    | Um   | См/ПДК | Xm    | Um   |      |   |   |         |        |         |        |
| 0303     |    | Аммиак (Азота гидрид)                              | 0,0280000     | 0,000000      | 1    | 0,43   | 29,64 | 0,50 | 0,43   | 29,64 | 0,50 |      |   |   |         |        |         |        |
| 0410     |    | Метан                                              | 0,7800000     | 0,000000      | 1    | 0,05   | 29,64 | 0,50 | 0,05   | 29,64 | 0,50 |      |   |   |         |        |         |        |
| 1246     |    | Этилформиат (Муравьиноэтиловый эфир, этилметаноат) | 0,0010000     | 0,000000      | 1    | 0,15   | 29,64 | 0,50 | 0,15   | 29,64 | 0,50 |      |   |   |         |        |         |        |
| 2920     |    | Пыль меховая (шерстяная, пуховая)                  | 0,0060000     | 0,000000      | 1    | 0,61   | 29,64 | 0,50 | 0,61   | 29,64 | 0,50 |      |   |   |         |        |         |        |
| %        | 26 | [0026] Шахта                                       | 1             | 3             | 5,00 | 0,00   | 0,00  | 0,00 | 1,29   | -     | 1,00 | -    | - | 1 | -101,00 | 263,00 | -130,00 | 335,00 |
| Код в-ва |    | Наименование вещества                              | Выброс, (г/с) | Выброс, (т/г) | F    | Лето   |       |      |        |       |      | Зима |   |   |         |        |         |        |
|          |    |                                                    |               |               |      | См/ПДК | Xm    | Um   | См/ПДК | Xm    | Um   |      |   |   |         |        |         |        |
| 0303     |    | Аммиак (Азота гидрид)                              | 0,0290000     | 0,000000      | 1    | 0,49   | 28,50 | 0,50 | 0,49   | 28,50 | 0,50 |      |   |   |         |        |         |        |

|      |                                                    |           |           |   |      |       |      |      |       |      |
|------|----------------------------------------------------|-----------|-----------|---|------|-------|------|------|-------|------|
| 0410 | Метан                                              | 0,8130000 | 0,0000000 | 1 | 0,05 | 28,50 | 0,50 | 0,05 | 28,50 | 0,50 |
| 1246 | Этилформиат (Муравьиноэтиловый эфир, этилметаноат) | 0,0010000 | 0,0000000 | 1 | 0,17 | 28,50 | 0,50 | 0,17 | 28,50 | 0,50 |
| 2920 | Пыль меховая (шерстяная, пуховая)                  | 0,0060000 | 0,0000000 | 1 | 0,67 | 28,50 | 0,50 | 0,67 | 28,50 | 0,50 |

|   |    |              |   |   |      |      |      |      |      |   |      |   |   |   |        |        |        |        |
|---|----|--------------|---|---|------|------|------|------|------|---|------|---|---|---|--------|--------|--------|--------|
| % | 27 | [0027] Шахта | 1 | 3 | 5,20 | 0,00 | 0,00 | 0,00 | 1,29 | - | 1,00 | - | - | 1 | -67,00 | 277,00 | -97,00 | 349,00 |
|---|----|--------------|---|---|------|------|------|------|------|---|------|---|---|---|--------|--------|--------|--------|

| Код в-ва | Наименование вещества                              | Выброс, (г/с) | Выброс, (т/г) | F | Лето   |       |      | Зима   |       |      |
|----------|----------------------------------------------------|---------------|---------------|---|--------|-------|------|--------|-------|------|
|          |                                                    |               |               |   | См/ПДК | Xm    | Um   | См/ПДК | Xm    | Um   |
| 0303     | Аммиак (Азота гидрид)                              | 0,0310000     | 0,0000000     | 1 | 0,48   | 29,64 | 0,50 | 0,48   | 29,64 | 0,50 |
| 0410     | Метан                                              | 0,8590000     | 0,0000000     | 1 | 0,05   | 29,64 | 0,50 | 0,05   | 29,64 | 0,50 |
| 1052     | Метиловый спирт                                    | 0,0010000     | 0,0000000     | 1 | 0,00   | 29,64 | 0,50 | 0,00   | 29,64 | 0,50 |
| 1246     | Этилформиат (Муравьиноэтиловый эфир, этилметаноат) | 0,0010000     | 0,0000000     | 1 | 0,15   | 29,64 | 0,50 | 0,15   | 29,64 | 0,50 |
| 2920     | Пыль меховая (шерстяная, пуховая)                  | 0,0060000     | 0,0000000     | 1 | 0,61   | 29,64 | 0,50 | 0,61   | 29,64 | 0,50 |

|   |    |              |   |   |      |      |      |      |      |   |      |   |   |   |        |        |        |        |
|---|----|--------------|---|---|------|------|------|------|------|---|------|---|---|---|--------|--------|--------|--------|
| % | 28 | [0028] Шахта | 1 | 3 | 5,20 | 0,00 | 0,00 | 0,00 | 1,29 | - | 1,00 | - | - | 1 | -33,00 | 291,00 | -63,00 | 363,00 |
|---|----|--------------|---|---|------|------|------|------|------|---|------|---|---|---|--------|--------|--------|--------|

| Код в-ва | Наименование вещества                              | Выброс, (г/с) | Выброс, (т/г) | F | Лето   |       |      | Зима   |       |      |
|----------|----------------------------------------------------|---------------|---------------|---|--------|-------|------|--------|-------|------|
|          |                                                    |               |               |   | См/ПДК | Xm    | Um   | См/ПДК | Xm    | Um   |
| 0303     | Аммиак (Азота гидрид)                              | 0,0280000     | 0,0000000     | 1 | 0,43   | 29,64 | 0,50 | 0,43   | 29,64 | 0,50 |
| 0410     | Метан                                              | 0,7800000     | 0,0000000     | 1 | 0,05   | 29,64 | 0,50 | 0,05   | 29,64 | 0,50 |
| 1246     | Этилформиат (Муравьиноэтиловый эфир, этилметаноат) | 0,0010000     | 0,0000000     | 1 | 0,15   | 29,64 | 0,50 | 0,15   | 29,64 | 0,50 |
| 2920     | Пыль меховая (шерстяная, пуховая)                  | 0,0060000     | 0,0000000     | 1 | 0,61   | 29,64 | 0,50 | 0,61   | 29,64 | 0,50 |

|   |    |              |   |   |      |      |      |      |      |   |      |   |   |   |        |        |        |        |
|---|----|--------------|---|---|------|------|------|------|------|---|------|---|---|---|--------|--------|--------|--------|
| % | 29 | [0029] Шахта | 1 | 3 | 5,20 | 0,00 | 0,00 | 0,00 | 1,29 | - | 1,00 | - | - | 1 | 378,00 | 163,00 | 335,00 | 267,00 |
|---|----|--------------|---|---|------|------|------|------|------|---|------|---|---|---|--------|--------|--------|--------|

| Код в-ва | Наименование вещества                                       | Выброс, (г/с) | Выброс, (т/г) | F | Лето   |       |      | Зима   |       |      |
|----------|-------------------------------------------------------------|---------------|---------------|---|--------|-------|------|--------|-------|------|
|          |                                                             |               |               |   | См/ПДК | Xm    | Um   | См/ПДК | Xm    | Um   |
| 0303     | Аммиак (Азота гидрид)                                       | 0,0450000     | 0,0000000     | 1 | 0,69   | 29,64 | 0,50 | 0,69   | 29,64 | 0,50 |
| 0410     | Метан                                                       | 1,2450000     | 0,0000000     | 1 | 0,08   | 29,64 | 0,50 | 0,08   | 29,64 | 0,50 |
| 1052     | Метиловый спирт                                             | 0,0010000     | 0,0000000     | 1 | 0,00   | 29,64 | 0,50 | 0,00   | 29,64 | 0,50 |
| 1246     | Этилформиат (Муравьиноэтиловый эфир, этилметаноат)          | 0,0010000     | 0,0000000     | 1 | 0,15   | 29,64 | 0,50 | 0,15   | 29,64 | 0,50 |
| 1707     | Диметилсульфид (Метилсульфид; тиобис(метан); метантиометан) | 0,0010000     | 0,0000000     | 1 | 0,04   | 29,64 | 0,50 | 0,04   | 29,64 | 0,50 |
| 2920     | Пыль меховая (шерстяная, пуховая)                           | 0,0090000     | 0,0000000     | 1 | 0,92   | 29,64 | 0,50 | 0,92   | 29,64 | 0,50 |

|   |    |              |   |   |      |      |      |      |      |   |      |   |   |   |        |        |        |        |
|---|----|--------------|---|---|------|------|------|------|------|---|------|---|---|---|--------|--------|--------|--------|
| % | 30 | [0030] Шахта | 1 | 3 | 5,20 | 0,00 | 0,00 | 0,00 | 1,29 | - | 1,00 | - | - | 1 | 417,00 | 179,00 | 374,00 | 283,00 |
|---|----|--------------|---|---|------|------|------|------|------|---|------|---|---|---|--------|--------|--------|--------|

| Код в-ва | Наименование вещества | Выброс, (г/с) | Выброс, (т/г) | F | Лето   |       |      | Зима   |       |      |
|----------|-----------------------|---------------|---------------|---|--------|-------|------|--------|-------|------|
|          |                       |               |               |   | См/ПДК | Xm    | Um   | См/ПДК | Xm    | Um   |
| 0303     | Аммиак (Азота гидрид) | 0,0650000     | 0,0000000     | 1 | 1,00   | 29,64 | 0,50 | 1,00   | 29,64 | 0,50 |
| 0410     | Метан                 | 1,8040000     | 0,0000000     | 1 | 0,11   | 29,64 | 0,50 | 0,11   | 29,64 | 0,50 |



|      |                                                             |              |           |   |      |       |      |      |       |      |      |   |   |   |        |        |        |        |
|------|-------------------------------------------------------------|--------------|-----------|---|------|-------|------|------|-------|------|------|---|---|---|--------|--------|--------|--------|
| 1052 | Метилловый спирт                                            | 0,0010000    | 0,0000000 | 1 | 0,00 | 29,64 | 0,50 | 0,00 | 29,64 | 0,50 |      |   |   |   |        |        |        |        |
| 1246 | Этилформиат (Муравьиноэтиловый эфир, этилметаноат)          | 0,0010000    | 0,0000000 | 1 | 0,15 | 29,64 | 0,50 | 0,15 | 29,64 | 0,50 |      |   |   |   |        |        |        |        |
| 1314 | Пропаналь (Пропиональдегид, метилацетальдегид)              | 0,0010000    | 0,0000000 | 1 | 0,31 | 29,64 | 0,50 | 0,31 | 29,64 | 0,50 |      |   |   |   |        |        |        |        |
| 1531 | Гексановая кислота (Капроновая кислота)                     | 0,0010000    | 0,0000000 | 1 | 0,31 | 29,64 | 0,50 | 0,31 | 29,64 | 0,50 |      |   |   |   |        |        |        |        |
| 1707 | Диметилсульфид (Метилсульфид; тиобис(метан); метантиометан) | 0,0010000    | 0,0000000 | 1 | 0,04 | 29,64 | 0,50 | 0,04 | 29,64 | 0,50 |      |   |   |   |        |        |        |        |
| 2920 | Пыль меховая (шерстяная, пуховая)                           | 0,0130000    | 0,0000000 | 1 | 1,33 | 29,64 | 0,50 | 1,33 | 29,64 | 0,50 |      |   |   |   |        |        |        |        |
| %    | 31                                                          | [0031] Шахта | 1         | 3 | 5,20 | 0,00  | 0,00 | 0,00 | 1,29  | -    | 1,00 | - | - | 1 | 520,00 | 220,00 | 447,00 | 324,00 |

| Код в-ва |    |                       |  |  |  | Наименование вещества                              |   |      |      |      |      | Выброс, (г/с) |       | Выброс, (т/г) |   | F |   | Лето    |        |       | Зима   |      |    |      |  |       |  |      |  |
|----------|----|-----------------------|--|--|--|----------------------------------------------------|---|------|------|------|------|---------------|-------|---------------|---|---|---|---------|--------|-------|--------|------|----|------|--|-------|--|------|--|
|          |    |                       |  |  |  |                                                    |   |      |      |      |      |               |       |               |   |   |   | См/ПДК  | Xm     | Um    | См/ПДК | Xm   | Um |      |  |       |  |      |  |
| 0303     |    |                       |  |  |  | Аммиак (Азота гидрид)                              |   |      |      |      |      | 0,0240000     |       | 0,000000      |   | 1 |   | 0,37    |        | 29,64 |        | 0,50 |    | 0,37 |  | 29,64 |  | 0,50 |  |
| 0410     |    |                       |  |  |  | Метан                                              |   |      |      |      |      | 0,6530000     |       | 0,000000      |   | 1 |   | 0,04    |        | 29,64 |        | 0,50 |    | 0,04 |  | 29,64 |  | 0,50 |  |
| 1246     |    |                       |  |  |  | Этилформиат (Муравьиноэтиловый эфир, этилметаноат) |   |      |      |      |      | 0,0010000     |       | 0,000000      |   | 1 |   | 0,15    |        | 29,64 |        | 0,50 |    | 0,15 |  | 29,64 |  | 0,50 |  |
| 2920     |    |                       |  |  |  | Пыль меховая (шерстяная, пуховая)                  |   |      |      |      |      | 0,0050000     |       | 0,000000      |   | 1 |   | 0,51    |        | 29,64 |        | 0,50 |    | 0,51 |  | 29,64 |  | 0,50 |  |
| %        | 37 | [0037] Новый источник |  |  |  | 1                                                  | 1 | 5,20 | 0,18 | 0,01 | 0,50 | 1,29          | 20,00 | 0,00          | - | - | 1 | -157,00 | 438,00 | 0,00  | 0,00   |      |    |      |  |       |  |      |  |

| Код в-ва |    |                                             |  |   |   | Наименование вещества |      |          |      |      |   | Выброс, (г/с) |   | Выброс, (т/г) |   | F      |        | Лето    |        |       | Зима   |      |    |
|----------|----|---------------------------------------------|--|---|---|-----------------------|------|----------|------|------|---|---------------|---|---------------|---|--------|--------|---------|--------|-------|--------|------|----|
|          |    |                                             |  |   |   |                       |      |          |      |      |   |               |   |               |   |        |        | См/ПДК  | Xm     | Um    | См/ПДК | Xm   | Um |
| 0301     |    | Азот (IV) оксид (азота диоксид)             |  |   |   | 0,0030000             |      | 0,000000 |      | 1    |   | 0,04          |   | 29,64         |   | 0,50   |        | 0,16    |        | 13,65 |        | 0,50 |    |
| 0337     |    | Углерод оксид (окись углерода, угарный газ) |  |   |   | 0,0060000             |      | 0,000000 |      | 1    |   | 0,00          |   | 29,64         |   | 0,50   |        | 0,02    |        | 13,65 |        | 0,50 |    |
| %        | 38 | [0038] Шахта                                |  | 1 | 3 | 5,50                  | 0,00 | 0,00     | 0,00 | 1,29 | - | 1,00          | - | -             | 1 | -92,00 | 451,00 | -118,00 | 504,00 |       |        |      |    |

| Код в-ва |    |                           |  |  |  |   | Наименование вещества                              |      |      |      | Выброс, (г/с) | Выброс, (т/г) | F | Лето   |       |      | Зима   |         |        |         |        |
|----------|----|---------------------------|--|--|--|---|----------------------------------------------------|------|------|------|---------------|---------------|---|--------|-------|------|--------|---------|--------|---------|--------|
|          |    |                           |  |  |  |   |                                                    |      |      |      |               |               |   | См/ПДК | Xm    | Um   | См/ПДК | Xm      | Um     |         |        |
| 0303     |    |                           |  |  |  |   | Аммиак (Азота гидрид)                              |      |      |      | 0,0020000     | 0,0000000     | 1 | 0,03   | 31,35 | 0,50 | 0,03   | 31,35   | 0,50   |         |        |
| 0410     |    |                           |  |  |  |   | Метан                                              |      |      |      | 0,0440000     | 0,0000000     | 1 | 0,00   | 31,35 | 0,50 | 0,00   | 31,35   | 0,50   |         |        |
| 1246     |    |                           |  |  |  |   | Этилформиат (Муравьиноэтиловый эфир, этилметаноат) |      |      |      | 0,0010000     | 0,0000000     | 1 | 0,13   | 31,35 | 0,50 | 0,13   | 31,35   | 0,50   |         |        |
| 2920     |    |                           |  |  |  |   | Пыль меховая (шерстяная, пуховая)                  |      |      |      | 0,0010000     | 0,0000000     | 1 | 0,09   | 31,35 | 0,50 | 0,09   | 31,35   | 0,50   |         |        |
| %        | 39 | [0039] Аэрационный фонарь |  |  |  | 1 | 3                                                  | 5,20 | 0,00 | 0,00 | 0,00          | 1,29          | - | 1,00   | -     | -    | 1      | -125,00 | 416,00 | -154,00 | 488,00 |

| Код в-ва | Наименование вещества                              | Выброс, (г/с) | Выброс, (т/г) | F | Лето   |       |      | Зима   |       |      |
|----------|----------------------------------------------------|---------------|---------------|---|--------|-------|------|--------|-------|------|
|          |                                                    |               |               |   | См/ПДК | Xm    | Um   | См/ПДК | Xm    | Um   |
| 0303     | Аммиак (Азота гидрид)                              | 0,0480000     | 0,0000000     | 1 | 0,74   | 29,64 | 0,50 | 0,74   | 29,64 | 0,50 |
| 0410     | Метан                                              | 0,8680000     | 0,0000000     | 1 | 0,05   | 29,64 | 0,50 | 0,05   | 29,64 | 0,50 |
| 1246     | Этилформиат (Муравьиноэтиловый эфир, этилметаноат) | 0,0010000     | 0,0000000     | 1 | 0,15   | 29,64 | 0,50 | 0,15   | 29,64 | 0,50 |
| 2920     | Пыль меховая (шерстяная, пуховая)                  | 0,0040000     | 0,0000000     | 1 | 0,41   | 29,64 | 0,50 | 0,41   | 29,64 | 0,50 |

|   |    |                           |   |   |      |      |      |      |      |   |      |   |   |   |         |        |         |        |
|---|----|---------------------------|---|---|------|------|------|------|------|---|------|---|---|---|---------|--------|---------|--------|
| % | 40 | [0040] Аэрационный фонарь | 1 | 3 | 5,20 | 0,00 | 0,00 | 0,00 | 1,29 | - | 1,00 | - | - | 1 | -159,00 | 400,00 | -189,00 | 471,00 |
|---|----|---------------------------|---|---|------|------|------|------|------|---|------|---|---|---|---------|--------|---------|--------|

| Код в-ва | Наименование вещества                              | Выброс, (г/с) | Выброс, (т/г) | F | Лето   |       |      | Зима   |       |      |
|----------|----------------------------------------------------|---------------|---------------|---|--------|-------|------|--------|-------|------|
|          |                                                    |               |               |   | См/ПДК | Xm    | Um   | См/ПДК | Xm    | Um   |
| 0303     | Аммиак (Азота гидрид)                              | 0,0480000     | 0,000000      | 1 | 0,74   | 29,64 | 0,50 | 0,74   | 29,64 | 0,50 |
| 0410     | Метан                                              | 0,8680000     | 0,000000      | 1 | 0,05   | 29,64 | 0,50 | 0,05   | 29,64 | 0,50 |
| 1246     | Этилформиат (Муравьиноэтиловый эфир, этилметаноат) | 0,0010000     | 0,000000      | 1 | 0,15   | 29,64 | 0,50 | 0,15   | 29,64 | 0,50 |
| 2920     | Пыль меховая (шерстяная, пуховая)                  | 0,0040000     | 0,000000      | 1 | 0,41   | 29,64 | 0,50 | 0,41   | 29,64 | 0,50 |

|   |      |                                |   |   |      |      |      |      |      |   |      |   |   |   |         |        |         |        |
|---|------|--------------------------------|---|---|------|------|------|------|------|---|------|---|---|---|---------|--------|---------|--------|
| % | 6001 | [6001] Площадка маневрирования | 1 | 3 | 2,00 | 0,00 | 0,00 | 0,00 | 1,29 | - | 5,00 | - | - | 1 | -235,00 | 338,00 | -228,00 | 340,00 |
|---|------|--------------------------------|---|---|------|------|------|------|------|---|------|---|---|---|---------|--------|---------|--------|

| Код в-ва | Наименование вещества                                            | Выброс, (г/с) | Выброс, (т/г) | F | Лето   |       |      | Зима   |       |      |
|----------|------------------------------------------------------------------|---------------|---------------|---|--------|-------|------|--------|-------|------|
|          |                                                                  |               |               |   | См/ПДК | Xm    | Um   | См/ПДК | Xm    | Um   |
| 0301     | Азот (IV) оксид (азота диоксид)                                  | 0,0010000     | 0,000000      | 1 | 0,11   | 11,40 | 0,50 | 0,11   | 11,40 | 0,50 |
| 0328     | Углерод черный (сажа)                                            | 0,0000000     | 0,000000      | 3 | 0,00   | 5,70  | 0,50 | 0,00   | 5,70  | 0,50 |
| 0330     | Сера диоксид (ангидрид сернистый, сера (IV) оксид, сернистый газ | 0,0000000     | 0,000000      | 1 | 0,00   | 11,40 | 0,50 | 0,00   | 11,40 | 0,50 |
| 0337     | Углерод оксид (окись углерода, угарный газ)                      | 0,0030000     | 0,000000      | 1 | 0,02   | 11,40 | 0,50 | 0,02   | 11,40 | 0,50 |
| 2754     | Углеводороды предельные алифатического ряда C11 - C19            | 0,0010000     | 0,000000      | 1 | 0,03   | 11,40 | 0,50 | 0,03   | 11,40 | 0,50 |

|   |      |                                     |   |   |      |      |      |      |      |   |       |   |   |   |         |        |         |        |
|---|------|-------------------------------------|---|---|------|------|------|------|------|---|-------|---|---|---|---------|--------|---------|--------|
| % | 6002 | [6002] Автостоянка на 3 машиноместа | 1 | 3 | 2,00 | 0,00 | 0,00 | 0,00 | 1,29 | - | 20,00 | - | - | 1 | -298,00 | 358,00 | -230,00 | 386,00 |
|---|------|-------------------------------------|---|---|------|------|------|------|------|---|-------|---|---|---|---------|--------|---------|--------|

| Код в-ва | Наименование вещества                                            | Выброс, (г/с) | Выброс, (т/г) | F | Лето   |       |      | Зима   |       |      |
|----------|------------------------------------------------------------------|---------------|---------------|---|--------|-------|------|--------|-------|------|
|          |                                                                  |               |               |   | См/ПДК | Xm    | Um   | См/ПДК | Xm    | Um   |
| 0301     | Азот (IV) оксид (азота диоксид)                                  | 0,0000000     | 0,000000      | 1 | 0,00   | 11,40 | 0,50 | 0,00   | 11,40 | 0,50 |
| 0330     | Сера диоксид (ангидрид сернистый, сера (IV) оксид, сернистый газ | 0,0000000     | 0,000000      | 1 | 0,00   | 11,40 | 0,50 | 0,00   | 11,40 | 0,50 |
| 0337     | Углерод оксид (окись углерода, угарный газ)                      | 0,0200000     | 0,000000      | 1 | 0,11   | 11,40 | 0,50 | 0,11   | 11,40 | 0,50 |
| 0401     | Углеводороды предельные алифатического ряда C1 - C10             | 0,0010000     | 0,000000      | 1 | 0,00   | 11,40 | 0,50 | 0,00   | 11,40 | 0,50 |
| 2754     | Углеводороды предельные алифатического ряда C11 - C19            | 0,0000000     | 0,000000      | 1 | 0,00   | 11,40 | 0,50 | 0,00   | 11,40 | 0,50 |

|   |      |                                 |   |   |      |      |      |      |      |   |       |   |   |   |         |        |         |        |
|---|------|---------------------------------|---|---|------|------|------|------|------|---|-------|---|---|---|---------|--------|---------|--------|
| % | 6003 | [6003] Площадка хранения навоза | 1 | 3 | 2,00 | 0,00 | 0,00 | 0,00 | 1,29 | - | 18,00 | - | - | 1 | -290,00 | 339,00 | -260,00 | 351,00 |
|---|------|---------------------------------|---|---|------|------|------|------|------|---|-------|---|---|---|---------|--------|---------|--------|

| Код в-ва | Наименование вещества | Выброс, (г/с) | Выброс, (т/г) | F | Лето   |       |      | Зима   |       |      |
|----------|-----------------------|---------------|---------------|---|--------|-------|------|--------|-------|------|
|          |                       |               |               |   | См/ПДК | Xm    | Um   | См/ПДК | Xm    | Um   |
| 0303     | Аммиак (Азота гидрид) | 0,0000000     | 0,000000      | 1 | 0,00   | 11,40 | 0,50 | 0,00   | 11,40 | 0,50 |
| 0410     | Метан                 | 0,3440000     | 0,000000      | 1 | 0,20   | 11,40 | 0,50 | 0,20   | 11,40 | 0,50 |

|   |      |                         |   |   |      |      |      |      |      |   |      |   |   |   |        |       |        |       |
|---|------|-------------------------|---|---|------|------|------|------|------|---|------|---|---|---|--------|-------|--------|-------|
| % | 6027 | [6027] Неорганизованный | 1 | 3 | 2,00 | 0,00 | 0,00 | 0,00 | 1,29 | - | 6,00 | - | - | 1 | -37,00 | 89,00 | -15,00 | 98,00 |
|---|------|-------------------------|---|---|------|------|------|------|------|---|------|---|---|---|--------|-------|--------|-------|

| Код в-ва | Наименование вещества | Выброс, (г/с) | Выброс, (т/г) | F | Лето   |    |    | Зима   |    |    |
|----------|-----------------------|---------------|---------------|---|--------|----|----|--------|----|----|
|          |                       |               |               |   | См/ПДК | Xm | Um | См/ПДК | Xm | Um |

|          |      |                         |   |   |      |               |               |      |        |       |      |        |       |      |        |        |        |        |
|----------|------|-------------------------|---|---|------|---------------|---------------|------|--------|-------|------|--------|-------|------|--------|--------|--------|--------|
| 0410     |      | Метан                   |   |   |      | 0,3440000     | 0,000000      | 1    | 0,20   | 11,40 | 0,50 | 0,20   | 11,40 | 0,50 |        |        |        |        |
| %        | 6028 | [6028] Неорганизованный | 1 | 3 | 2,00 | 0,00          | 0,00          | 0,00 | 1,29   | -     | 6,00 | -      | -     | 1    | 35,00  | 117,00 | 57,00  | 126,00 |
| Код в-ва |      | Наименование вещества   |   |   |      | Выброс, (г/с) | Выброс, (т/г) | F    | Лето   |       |      |        |       | Зима |        |        |        |        |
|          |      |                         |   |   |      |               |               |      | См/ПДК | Хм    | Um   | См/ПДК | Хм    | Um   |        |        |        |        |
| 0410     |      | Метан                   |   |   |      | 0,3290000     | 0,000000      | 1    | 0,19   | 11,40 | 0,50 | 0,19   | 11,40 | 0,50 |        |        |        |        |
| %        | 6029 | [6029] Неорганизованный | 1 | 3 | 2,00 | 0,00          | 0,00          | 0,00 | 1,29   | -     | 6,00 | -      | -     | 1    | 72,00  | 132,00 | 94,00  | 141,00 |
| Код в-ва |      | Наименование вещества   |   |   |      | Выброс, (г/с) | Выброс, (т/г) | F    | Лето   |       |      |        |       | Зима |        |        |        |        |
|          |      |                         |   |   |      |               |               |      | См/ПДК | Хм    | Um   | См/ПДК | Хм    | Um   |        |        |        |        |
| 0410     |      | Метан                   |   |   |      | 0,3120000     | 0,000000      | 1    | 0,18   | 11,40 | 0,50 | 0,18   | 11,40 | 0,50 |        |        |        |        |
| %        | 6030 | [6030] Неорганизованный | 1 | 3 | 2,00 | 0,00          | 0,00          | 0,00 | 1,29   | -     | 6,00 | -      | -     | 1    | 107,00 | 146,00 | 129,00 | 155,00 |
| Код в-ва |      | Наименование вещества   |   |   |      | Выброс, (г/с) | Выброс, (т/г) | F    | Лето   |       |      |        |       | Зима |        |        |        |        |
|          |      |                         |   |   |      |               |               |      | См/ПДК | Хм    | Um   | См/ПДК | Хм    | Um   |        |        |        |        |
| 0410     |      | Метан                   |   |   |      | 0,3410000     | 0,000000      | 1    | 0,19   | 11,40 | 0,50 | 0,19   | 11,40 | 0,50 |        |        |        |        |
| %        | 6031 | [6031] Неорганизованный | 1 | 3 | 2,00 | 0,00          | 0,00          | 0,00 | 1,29   | -     | 6,00 | -      | -     | 1    | 142,00 | 160,00 | 164,00 | 169,00 |
| Код в-ва |      | Наименование вещества   |   |   |      | Выброс, (г/с) | Выброс, (т/г) | F    | Лето   |       |      |        |       | Зима |        |        |        |        |
|          |      |                         |   |   |      |               |               |      | См/ПДК | Хм    | Um   | См/ПДК | Хм    | Um   |        |        |        |        |
| 0410     |      | Метан                   |   |   |      | 0,3440000     | 0,000000      | 1    | 0,20   | 11,40 | 0,50 | 0,20   | 11,40 | 0,50 |        |        |        |        |
| %        | 6032 | [6032] Неорганизованный | 1 | 3 | 2,00 | 0,00          | 0,00          | 0,00 | 1,29   | -     | 6,00 | -      | -     | 1    | 142,00 | 160,00 | 164,00 | 169,00 |
| Код в-ва |      | Наименование вещества   |   |   |      | Выброс, (г/с) | Выброс, (т/г) | F    | Лето   |       |      |        |       | Зима |        |        |        |        |
|          |      |                         |   |   |      |               |               |      | См/ПДК | Хм    | Um   | См/ПДК | Хм    | Um   |        |        |        |        |
| 0410     |      | Метан                   |   |   |      | 0,1780000     | 0,000000      | 1    | 0,10   | 11,40 | 0,50 | 0,10   | 11,40 | 0,50 |        |        |        |        |
| %        | 6033 | [6033] Неорганизованный | 1 | 3 | 2,00 | 0,00          | 0,00          | 0,00 | 1,29   | -     | 6,00 | -      | -     | 1    | -20,00 | 246,00 | 3,00   | 255,00 |
| Код в-ва |      | Наименование вещества   |   |   |      | Выброс, (г/с) | Выброс, (т/г) | F    | Лето   |       |      |        |       | Зима |        |        |        |        |
|          |      |                         |   |   |      |               |               |      | См/ПДК | Хм    | Um   | См/ПДК | Хм    | Um   |        |        |        |        |
| 0410     |      | Метан                   |   |   |      | 0,3490000     | 0,000000      | 1    | 0,20   | 11,40 | 0,50 | 0,20   | 11,40 | 0,50 |        |        |        |        |
| %        | 6034 | [6034] Неорганизованный | 1 | 3 | 2,00 | 0,00          | 0,00          | 0,00 | 1,29   | -     | 6,00 | -      | -     | 1    | 16,00  | 261,00 | 38,00  | 270,00 |
| Код в-ва |      | Наименование вещества   |   |   |      | Выброс, (г/с) | Выброс, (т/г) | F    | Лето   |       |      |        |       | Зима |        |        |        |        |
|          |      |                         |   |   |      |               |               |      | См/ПДК | Хм    | Um   | См/ПДК | Хм    | Um   |        |        |        |        |
| 0410     |      | Метан                   |   |   |      | 0,3300000     | 0,000000      | 1    | 0,19   | 11,40 | 0,50 | 0,19   | 11,40 | 0,50 |        |        |        |        |
| %        | 6035 | [6035] Неорганизованный | 1 | 3 | 2,00 | 0,00          | 0,00          | 0,00 | 1,29   | -     | 6,00 | -      | -     | 1    | 50,00  | 275,00 | 73,00  | 284,00 |
| Код в-ва |      | Наименование вещества   |   |   |      | Выброс, (г/с) | Выброс, (т/г) | F    | Лето   |       |      |        |       | Зима |        |        |        |        |
|          |      |                         |   |   |      |               |               |      | См/ПДК | Хм    | Um   | См/ПДК | Хм    | Um   |        |        |        |        |
| 0410     |      | Метан                   |   |   |      | 0,3120000     | 0,000000      | 1    | 0,18   | 11,40 | 0,50 | 0,18   | 11,40 | 0,50 |        |        |        |        |

|          |      
|----------|------|----------------------------------|---|---|------|---------------|------|---------------|------|---|--------|---|-------|---|---------|--------|---------|--------|-------|--|------|--|
| %        | 6037 | [6037] Неорганизованный          | 1 | 3 | 2,00 | 0,00          | 0,00 | 0,00          | 1,29 | - | 6,00   | - | -     | 1 | -148,00 | 346,00 | -126,00 | 355,00 |       |  |      |  |
| Код в-ва |      | Наименование вещества            |   |   |      | Выброс, (г/с) |      | Выброс, (т/г) |      | F | Лето   |   |       |   | Зима    |        |         |        |       |  |      |  |
|          |      |                                  |   |   |      |               |      |               |      |   | См/ПДК |   | Хм    |   | Um      |        | См/ПДК  |        | Хм    |  | Um   |  |
| 0410     |      | Метан                            |   |   |      | 0,3250000     |      | 0,000000      |      | 1 | 0,19   |   | 11,40 |   | 0,50    |        | 0,19    |        | 11,40 |  | 0,50 |  |
| %        | 6038 | [6038] Неорганизованный          | 1 | 3 | 2,00 | 0,00          | 0,00 | 0,00          | 1,29 | - | 6,00   | - | -     | 1 | -80,00  | 374,00 | -58,00  | 383,00 |       |  |      |  |
| Код в-ва |      | Наименование вещества            |   |   |      | Выброс, (г/с) |      | Выброс, (т/г) |      | F | Лето   |   |       |   | Зима    |        |         |        |       |  |      |  |
|          |      |                                  |   |   |      |               |      |               |      |   | См/ПДК |   | Хм    |   | Um      |        | См/ПДК  |        | Хм    |  | Um   |  |
| 0410     |      | Метан                            |   |   |      | 0,3410000     |      | 0,000000      |      | 1 | 0,19   |   | 11,40 |   | 0,50    |        | 0,19    |        | 11,40 |  | 0,50 |  |
| %        | 6039 | [6039] Неорганизованный          | 1 | 3 | 2,00 | 0,00          | 0,00 | 0,00          | 1,29 | - | 6,00   | - | -     | 1 | 319,00  | 276,00 | 341,00  | 285,00 |       |  |      |  |
| Код в-ва |      | Наименование вещества            |   |   |      | Выброс, (г/с) |      | Выброс, (т/г) |      | F | Лето   |   |       |   | Зима    |        |         |        |       |  |      |  |
|          |      |                                  |   |   |      |               |      |               |      |   | См/ПДК |   | Хм    |   | Um      |        | См/ПДК  |        | Хм    |  | Um   |  |
| 0410     |      | Метан                            |   |   |      | 0,4980000     |      | 0,000000      |      | 1 | 0,28   |   | 11,40 |   | 0,50    |        | 0,28    |        | 11,40 |  | 0,50 |  |
| %        | 6040 | [6040] Неорганизованный          | 1 | 3 | 2,00 | 0,00          | 0,00 | 0,00          | 1,29 | - | 6,00   | - | -     | 1 | 357,00  | 292,00 | 380,00  | 300,00 |       |  |      |  |
| Код в-ва |      | Наименование вещества            |   |   |      | Выброс, (г/с) |      | Выброс, (т/г) |      | F | Лето   |   |       |   | Зима    |        |         |        |       |  |      |  |
|          |      |                                  |   |   |      |               |      |               |      |   | См/ПДК |   | Хм    |   | Um      |        | См/ПДК  |        | Хм    |  | Um   |  |
| 0410     |      | Метан                            |   |   |      | 0,7220000     |      | 0,000000      |      | 1 | 0,41   |   | 11,40 |   | 0,50    |        | 0,41    |        | 11,40 |  | 0,50 |  |
| %        | 6041 | [6041] Неорганизованный          | 1 | 3 | 2,00 | 0,00          | 0,00 | 0,00          | 1,29 | - | 6,00   | - | -     | 1 | 396,00  | 307,00 | 418,00  | 315,00 |       |  |      |  |
| Код в-ва |      | Наименование вещества            |   |   |      | Выброс, (г/с) |      | Выброс, (т/г) |      | F | Лето   |   |       |   | Зима    |        |         |        |       |  |      |  |
|          |      |                                  |   |   |      |               |      |               |      |   | См/ПДК |   | Хм    |   | Um      |        | См/ПДК  |        | Хм    |  | Um   |  |
| 0410     |      | Метан                            |   |   |      | 0,5200000     |      | 0,000000      |      | 1 | 0,30   |   | 11,40 |   | 0,50    |        | 0,30    |        | 11,40 |  | 0,50 |  |
| %        | 6042 | [6042] Неорганизованный          | 1 | 3 | 2,00 | 0,00          | 0,00 | 0,00          | 1,29 | - | 6,00   | - | -     | 1 | 460,00  | 337,00 | 482,00  | 346,00 |       |  |      |  |
| Код в-ва |      | Наименование вещества            |   |   |      | Выброс, (г/с) |      | Выброс, (т/г) |      | F | Лето   |   |       |   | Зима    |        |         |        |       |  |      |  |
|          |      |                                  |   |   |      |               |      |               |      |   | См/ПДК |   | Хм    |   | Um      |        | См/ПДК  |        | Хм    |  | Um   |  |
| 0410     |      | Метан                            |   |   |      | 0,2610000     |      | 0,000000      |      | 1 | 0,15   |   | 11,40 |   | 0,50    |        | 0,15    |        | 11,40 |  | 0,50 |  |
| %        | 6043 | [6043] Неорганизованный          | 1 | 3 | 2,00 | 0,00          | 0,00 | 0,00          | 1,29 | - | 6,00   | - | -     | 1 | 77,00   | 160,00 | 78,00   | 161,00 |       |  |      |  |
| Код в-ва |      | Наименование вещества            |   |   |      | Выброс, (г/с) |      | Выброс, (т/г) |      | F | Лето   |   |       |   | Зима    |        |         |        |       |  |      |  |
|          |      |                                  |   |   |      |               |      |               |      |   | См/ПДК |   | Хм    |   | Um      |        | См/ПДК  |        | Хм    |  | Um   |  |
| 2902     |      | Твердые частицы                  |   |   |      | 0,0002400     |      | 0,000000      |      | 3 | 0,07   |   | 5,70  |   | 0,50    |        | 0,07    |        | 5,70  |  | 0,50 |  |
| %        | 6044 | [6044] Неорганизованный          | 1 | 3 | 2,00 | 0,00          | 0,00 | 0,00          | 1,29 | - | 2,00   | - | -     | 1 | 280,00  | 375,00 | 281,00  | 376,00 |       |  |      |  |
| Код в-ва |      | Наименование вещества            |   |   |      | Выброс, (г/с) |      | Выброс, (т/г) |      | F | Лето   |   |       |   | Зима    |        |         |        |       |  |      |  |
|          |      |                                  |   |   |      |               |      |               |      |   | См/ПДК |   | Хм    |   | Um      |        | См/ПДК  |        | Хм    |  | Um   |  |
| 2908     |      | Пыль неорганическая: 70-20% SiO2 |   |   |      | 0,0090000     |      | 0,000000      |      | 3 | 2,57   |   | 5,70  |   | 0,50    |        | 2,57    |        | 5,70  |  | 0,50 |  |
| %        | 6045 | [6045] Неорганизованный          | 1 | 3 | 2,00 | 0,00          | 0,00 | 0,00          | 1,29 | - | 2,00   | - | -     | 1 | 289,00  | 373,00 | 290,00  | 374,00 |       |  |      |  |



| Код в-ва |      | Наименование вещества                              |   |   |      |      | Выброс, (г/с) | Выброс, (т/г) | F    | Лето   |       |      |        | Зима  |         |        |         |        |
|----------|------|----------------------------------------------------|---|---|------|------|---------------|---------------|------|--------|-------|------|--------|-------|---------|--------|---------|--------|
|          |      |                                                    |   |   |      |      |               |               |      | См/ПДК | Хм    | Um   | См/ПДК | Хм    | Um      |        |         |        |
| 0131     |      | Железо (II) оксид (в пересчете на железо)          |   |   |      |      | 0,0180000     | 0,000000      | 3    | 7,71   | 5,70  | 0,50 | 7,71   | 5,70  | 0,50    |        |         |        |
| 0301     |      | Азот (IV) оксид (азота диоксид)                    |   |   |      |      | 0,0110000     | 0,000000      | 1    | 1,26   | 11,40 | 0,50 | 1,26   | 11,40 | 0,50    |        |         |        |
| 0337     |      | Углерод оксид (окись углерода, угарный газ)        |   |   |      |      | 0,0140000     | 0,000000      | 1    | 0,08   | 11,40 | 0,50 | 0,08   | 11,40 | 0,50    |        |         |        |
| %        | 6046 | [6046] Неорганизованный                            | 1 | 3 | 2,00 | 0,00 | 0,00          | 0,00          | 1,29 | -      | 6,00  | -    | -      | 1     | 241,00  | 174,00 | 319,00  | 206,00 |
| Код в-ва |      | Наименование вещества                              |   |   |      |      | Выброс, (г/с) | Выброс, (т/г) | F    | Лето   |       |      |        | Зима  |         |        |         |        |
|          |      |                                                    |   |   |      |      |               |               |      | См/ПДК | Хм    | Um   | См/ПДК | Хм    | Um      |        |         |        |
| 2902     |      | Твердые частицы                                    |   |   |      |      | 0,0210000     | 0,000000      | 3    | 6,00   | 5,70  | 0,50 | 6,00   | 5,70  | 0,50    |        |         |        |
| %        | 6047 | [6047] Неорганизованный                            | 1 | 3 | 2,00 | 0,00 | 0,00          | 0,00          | 1,29 | -      | 6,00  | -    | -      | 1     | 304,00  | 315,00 | 326,00  | 324,00 |
| Код в-ва |      | Наименование вещества                              |   |   |      |      | Выброс, (г/с) | Выброс, (т/г) | F    | Лето   |       |      |        | Зима  |         |        |         |        |
|          |      |                                                    |   |   |      |      |               |               |      | См/ПДК | Хм    | Um   | См/ПДК | Хм    | Um      |        |         |        |
| 2902     |      | Твердые частицы                                    |   |   |      |      | 0,0210000     | 0,000000      | 3    | 6,00   | 5,70  | 0,50 | 6,00   | 5,70  | 0,50    |        |         |        |
| %        | 6050 | [6050] Неорганизованный                            | 1 | 3 | 2,00 | 0,00 | 0,00          | 0,00          | 1,29 | -      | 6,00  | -    | -      | 1     | -206,00 | 480,00 | -184,00 | 489,00 |
| Код в-ва |      | Наименование вещества                              |   |   |      |      | Выброс, (г/с) | Выброс, (т/г) | F    | Лето   |       |      |        | Зима  |         |        |         |        |
|          |      |                                                    |   |   |      |      |               |               |      | См/ПДК | Хм    | Um   | См/ПДК | Хм    | Um      |        |         |        |
| 0410     |      | Метан                                              |   |   |      |      | 0,1610000     | 0,000000      | 1    | 0,09   | 11,40 | 0,50 | 0,09   | 11,40 | 0,50    |        |         |        |
| %        | 6051 | [6051] Неорганизованный                            | 1 | 3 | 2,00 | 0,00 | 0,00          | 0,00          | 1,29 | -      | 20,00 | -    | -      | 1     | -125,00 | 455,00 | -113,00 | 459,00 |
| Код в-ва |      | Наименование вещества                              |   |   |      |      | Выброс, (г/с) | Выброс, (т/г) | F    | Лето   |       |      |        | Зима  |         |        |         |        |
|          |      |                                                    |   |   |      |      |               |               |      | См/ПДК | Хм    | Um   | См/ПДК | Хм    | Um      |        |         |        |
| 0410     |      | Метан                                              |   |   |      |      | 1,7280000     | 0,000000      | 1    | 0,99   | 11,40 | 0,50 | 0,99   | 11,40 | 0,50    |        |         |        |
| 1052     |      | Метиловый спирт                                    |   |   |      |      | 0,0010000     | 0,000000      | 1    | 0,03   | 11,40 | 0,50 | 0,03   | 11,40 | 0,50    |        |         |        |
| 1246     |      | Этилформиат (Муравьиноэтиловый эфир, этилметаноат) |   |   |      |      | 0,0010000     | 0,000000      | 1    | 1,43   | 11,40 | 0,50 | 1,43   | 11,40 | 0,50    |        |         |        |
| 2920     |      | Пыль меховая (шерстяная, пуховая)                  |   |   |      |      | 0,0070000     | 0,000000      | 1    | 6,67   | 11,40 | 0,50 | 6,67   | 11,40 | 0,50    |        |         |        |
| %        | 6052 | [6052] Неорганизованный                            | 1 | 3 | 2,00 | 0,00 | 0,00          | 0,00          | 1,29 | -      | 20,00 | -    | -      | 1     | -197,00 | 427,00 | -186,00 | 432,00 |
| Код в-ва |      | Наименование вещества                              |   |   |      |      | Выброс, (г/с) | Выброс, (т/г) | F    | Лето   |       |      |        | Зима  |         |        |         |        |
|          |      |                                                    |   |   |      |      |               |               |      | См/ПДК | Хм    | Um   | См/ПДК | Хм    | Um      |        |         |        |
| 0410     |      | Метан                                              |   |   |      |      | 1,7280000     | 0,000000      | 1    | 0,99   | 11,40 | 0,50 | 0,99   | 11,40 | 0,50    |        |         |        |
| 1052     |      | Метиловый спирт                                    |   |   |      |      | 0,0010000     | 0,000000      | 1    | 0,03   | 11,40 | 0,50 | 0,03   | 11,40 | 0,50    |        |         |        |
| 1246     |      | Этилформиат (Муравьиноэтиловый эфир, этилметаноат) |   |   |      |      | 0,0010000     | 0,000000      | 1    | 1,43   | 11,40 | 0,50 | 1,43   | 11,40 | 0,50    |        |         |        |
| 2920     |      | Пыль меховая (шерстяная, пуховая)                  |   |   |      |      | 0,0070000     | 0,000000      | 1    | 6,67   | 11,40 | 0,50 | 6,67   | 11,40 | 0,50    |        |         |        |
| %        | 6131 | [6131] Новый источник                              | 1 | 3 | 3,00 | 0,00 | 0,00          | 0,00          | 1,29 | -      | 11,00 | -    | -      | 1     | 91,00   | 146,00 | 106,00  | 171,00 |

| Код в-ва |      | Наименование вещества                                            |   |   |      |      |      | Выброс, (г/с) | Выброс, (т/г) | F | Лето   |       |      |        | Зима   |        |        |        |
|----------|------|------------------------------------------------------------------|---|---|------|------|------|---------------|---------------|---|--------|-------|------|--------|--------|--------|--------|--------|
|          |      |                                                                  |   |   |      |      |      |               |               |   | См/ПДК | Xm    | Um   | См/ПДК | Xm     | Um     |        |        |
| 0301     |      | Азот (IV) оксид (азота диоксид)                                  |   |   |      |      |      | 0,0020000     | 0,000000      | 1 | 0,09   | 17,10 | 0,50 | 0,09   | 17,10  | 0,50   |        |        |
| 0328     |      | Углерод черный (сажа)                                            |   |   |      |      |      | 0,0001000     | 0,000000      | 3 | 0,02   | 8,55  | 0,50 | 0,02   | 8,55   | 0,50   |        |        |
| 0330     |      | Сера диоксид (ангидрид сернистый, сера (IV) оксид, сернистый газ |   |   |      |      |      | 0,0004000     | 0,000000      | 1 | 0,01   | 17,10 | 0,50 | 0,01   | 17,10  | 0,50   |        |        |
| 0337     |      | Углерод оксид (окись углерода, угарный газ)                      |   |   |      |      |      | 0,0060000     | 0,000000      | 1 | 0,01   | 17,10 | 0,50 | 0,01   | 17,10  | 0,50   |        |        |
| 2754     |      | Углеводороды предельные алифатического ряда C11 - C19            |   |   |      |      |      | 0,0020000     | 0,000000      | 1 | 0,02   | 17,10 | 0,50 | 0,02   | 17,10  | 0,50   |        |        |
| %        | 6132 | [6132] Неорганизованный                                          | 1 | 3 | 3,00 | 0,00 | 0,00 | 0,00          | 1,29          | - | 6,00   | -     | -    | 1      | 279,00 | 260,00 | 300,00 | 269,00 |

| Код в-ва |      |                         |  |  |  |  | Наименование вещества                                             |   |      |      |      |      |      | Выброс, (г/с) | Выброс, (т/г) | F    | Лето   |       |      | Зима   |        |        |        |
|----------|------|-------------------------|--|--|--|--|-------------------------------------------------------------------|---|------|------|------|------|------|---------------|---------------|------|--------|-------|------|--------|--------|--------|--------|
|          |      |                         |  |  |  |  |                                                                   |   |      |      |      |      |      |               |               |      | См/ПДК | Xm    | Um   | См/ПДК | Xm     | Um     |        |
| 0301     |      |                         |  |  |  |  | Азот (IV) оксид (азота диоксид)                                   |   |      |      |      |      |      | 0,0030000     | 0,000000      | 1    | 0,13   | 17,10 | 0,50 | 0,13   | 17,10  | 0,50   |        |
| 0328     |      |                         |  |  |  |  | Углерод черный (сажа)                                             |   |      |      |      |      |      | 0,0001000     | 0,000000      | 3    | 0,02   | 8,55  | 0,50 | 0,02   | 8,55   | 0,50   |        |
| 0330     |      |                         |  |  |  |  | Сера диоксид (ангидрид сернистый, сера (IV) оксид, сернистый газ) |   |      |      |      |      |      | 0,0004000     | 0,000000      | 1    | 0,01   | 17,10 | 0,50 | 0,01   | 17,10  | 0,50   |        |
| 0337     |      |                         |  |  |  |  | Углерод оксид (окись углерода, угарный газ)                       |   |      |      |      |      |      | 0,0060000     | 0,000000      | 1    | 0,01   | 17,10 | 0,50 | 0,01   | 17,10  | 0,50   |        |
| 2754     |      |                         |  |  |  |  | Углеводороды предельные алифатического ряда C11 - C19             |   |      |      |      |      |      | 0,0020000     | 0,000000      | 1    | 0,02   | 17,10 | 0,50 | 0,02   | 17,10  | 0,50   |        |
| %        | 6133 | [6133] Неорганизованный |  |  |  |  | 1                                                                 | 3 | 2,00 | 0,00 | 0,00 | 0,00 | 0,00 | 1,29          | -             | 5,00 | -      | -     | 1    | -84,00 | 411,00 | -64,00 | 420,00 |

| Код в-ва |  | Наименование вещества                                             |  |  |  |  | Выброс, (г/с) | Выброс, (т/г) | F | Лето   |       |      |        | Зима  |      |        |    |
|----------|--|-------------------------------------------------------------------|--|--|--|--|---------------|---------------|---|--------|-------|------|--------|-------|------|--------|----|
|          |  |                                                                   |  |  |  |  |               |               |   | См/ПДК | Xm    | Um   | См/ПДК | Xm    | Um   | См/ПДК | Um |
| 0301     |  | Азот (IV) оксид (азота диоксид)                                   |  |  |  |  | 0,0020000     | 0,0000000     | 1 | 0,23   | 11,40 | 0,50 | 0,23   | 11,40 | 0,50 |        |    |
| 0328     |  | Углерод черный (сажа)                                             |  |  |  |  | 0,0001000     | 0,0000000     | 3 | 0,06   | 5,70  | 0,50 | 0,06   | 5,70  | 0,50 |        |    |
| 0330     |  | Сера диоксид (ангидрид сернистый, сера (IV) оксид, сернистый газ) |  |  |  |  | 0,0004000     | 0,0000000     | 1 | 0,02   | 11,40 | 0,50 | 0,02   | 11,40 | 0,50 |        |    |
| 0337     |  | Углерод оксид (окись углерода, угарный газ)                       |  |  |  |  | 0,0060000     | 0,0000000     | 1 | 0,03   | 11,40 | 0,50 | 0,03   | 11,40 | 0,50 |        |    |
| 2754     |  | Углеводороды предельные алифатического ряда C11 - C19             |  |  |  |  | 0,0020000     | 0,0000000     | 1 | 0,06   | 11,40 | 0,50 | 0,06   | 11,40 | 0,50 |        |    |

## Выбросы источников по веществам

Типы источников:

- 1 - Точечный;
- 2 - Линейный;
- 3 - Неорганизованный;
- 4 - Совокупность точечных источников;
- 5 - С зависимостью массы выброса от скорости ветра;
- 6 - Точечный, с зонтом или выбросом горизонтально;
- 7 - Совокупность точечных (зонт или выброс вбок);
- 8 - Автомагистраль (неорганизованный линейный);
- 9 - Точечный, с выбросом в бок;
- 10 - Свеча;
- 11 - Неорганизованный (полигон);
- 12 - Передвижной;
- 13 - Передвижной (неорганизованный).

### Вещество: 0131 Железо (II) оксид (в пересчете на железо)

| № пл.  | № цех. | № ист. | Тип | Выброс (г/с) | F | Лето   |      |      | Зима   |      |      |
|--------|--------|--------|-----|--------------|---|--------|------|------|--------|------|------|
|        |        |        |     |              |   | См/ПДК | Xm   | Um   | См/ПДК | Xm   | Um   |
| 0      | 0      | 6045   | 3   | 0,0180000    | 3 | 7,71   | 5,70 | 0,50 | 7,71   | 5,70 | 0,50 |
| Итого: |        |        |     | 0,0180000    |   | 7,71   |      |      | 7,71   |      |      |

### Вещество: 0184 Свинец и его неорганические соединения (в пересчете на свинец) (Свинец)

| № пл.  | № цех. | № ист. | Тип | Выброс (г/с) | F | Лето   |       |      | Зима   |       |      |
|--------|--------|--------|-----|--------------|---|--------|-------|------|--------|-------|------|
|        |        |        |     |              |   | См/ПДК | Xm    | Um   | См/ПДК | Xm    | Um   |
| 0      | 0      | 13     | 1   | 0,0000010    | 1 | 0,00   | 26,63 | 0,50 | 0,00   | 26,63 | 0,50 |
| Итого: |        |        |     | 0,0000010    |   | 0,00   |       |      | 0,00   |       |      |

### Вещество: 0301 Азот (IV) оксид (азота диоксид)

| № пл.  | № цех. | № ист. | Тип | Выброс (г/с) | F | Лето   |        |      | Зима   |        |      |
|--------|--------|--------|-----|--------------|---|--------|--------|------|--------|--------|------|
|        |        |        |     |              |   | См/ПДК | Xm     | Um   | См/ПДК | Xm     | Um   |
| 0      | 0      | 1      | 1   | 0,3940000    | 1 | 0,28   | 141,26 | 2,77 | 0,27   | 142,04 | 2,81 |
| 0      | 0      | 2      | 1   | 0,3890000    | 1 | 0,27   | 141,26 | 2,77 | 0,27   | 142,04 | 2,81 |
| 0      | 0      | 13     | 1   | 0,0040000    | 1 | 0,04   | 26,63  | 0,50 | 0,04   | 26,63  | 0,50 |
| 0      | 0      | 14     | 1   | 0,0060000    | 1 | 0,16   | 17,99  | 0,50 | 0,16   | 17,99  | 0,50 |
| 0      | 0      | 15     | 1   | 0,0010000    | 1 | 0,08   | 11,54  | 0,50 | 0,08   | 11,54  | 0,50 |
| 0      | 0      | 16     | 1   | 0,0020000    | 1 | 0,10   | 13,73  | 0,50 | 0,10   | 13,73  | 0,50 |
| 0      | 0      | 37     | 1   | 0,0030000    | 1 | 0,04   | 29,64  | 0,50 | 0,16   | 13,65  | 0,50 |
| 0      | 0      | 6001   | 3   | 0,0010000    | 1 | 0,11   | 11,40  | 0,50 | 0,11   | 11,40  | 0,50 |
| 0      | 0      | 6002   | 3   | 0,0000000    | 1 | 0,00   | 11,40  | 0,50 | 0,00   | 11,40  | 0,50 |
| 0      | 0      | 6045   | 3   | 0,0110000    | 1 | 1,26   | 11,40  | 0,50 | 1,26   | 11,40  | 0,50 |
| 0      | 0      | 6131   | 3   | 0,0020000    | 1 | 0,09   | 17,10  | 0,50 | 0,09   | 17,10  | 0,50 |
| 0      | 0      | 6132   | 3   | 0,0030000    | 1 | 0,13   | 17,10  | 0,50 | 0,13   | 17,10  | 0,50 |
| 0      | 0      | 6133   | 3   | 0,0020000    | 1 | 0,23   | 11,40  | 0,50 | 0,23   | 11,40  | 0,50 |
| Итого: |        |        |     | 0,8180000    |   | 2,79   |        |      | 2,91   |        |      |

**Вещество: 0303**  
**Аммиак (Азота гидрид)**

| № пл.  | № цех. | № ист. | Тип | Выброс (г/с) | F | Лето   |       |      | Зима   |       |      |
|--------|--------|--------|-----|--------------|---|--------|-------|------|--------|-------|------|
|        |        |        |     |              |   | См/ПДК | Хм    | Um   | См/ПДК | Хм    | Um   |
| 0      | 0      | 17     | 3   | 0,0310000    | 1 | 0,48   | 29,64 | 0,50 | 0,48   | 29,64 | 0,50 |
| 0      | 0      | 18     | 3   | 0,0300000    | 1 | 0,46   | 29,64 | 0,50 | 0,46   | 29,64 | 0,50 |
| 0      | 0      | 19     | 3   | 0,0280000    | 1 | 0,43   | 29,64 | 0,50 | 0,43   | 29,64 | 0,50 |
| 0      | 0      | 20     | 3   | 0,0310000    | 1 | 0,48   | 29,64 | 0,50 | 0,48   | 29,64 | 0,50 |
| 0      | 0      | 21     | 3   | 0,0310000    | 1 | 0,48   | 29,64 | 0,50 | 0,48   | 29,64 | 0,50 |
| 0      | 0      | 22     | 3   | 0,0160000    | 1 | 0,25   | 29,64 | 0,50 | 0,25   | 29,64 | 0,50 |
| 0      | 0      | 23     | 3   | 0,0320000    | 1 | 0,49   | 29,64 | 0,50 | 0,49   | 29,64 | 0,50 |
| 0      | 0      | 24     | 3   | 0,0300000    | 1 | 0,46   | 29,64 | 0,50 | 0,46   | 29,64 | 0,50 |
| 0      | 0      | 25     | 3   | 0,0280000    | 1 | 0,43   | 29,64 | 0,50 | 0,43   | 29,64 | 0,50 |
| 0      | 0      | 26     | 3   | 0,0290000    | 1 | 0,49   | 28,50 | 0,50 | 0,49   | 28,50 | 0,50 |
| 0      | 0      | 27     | 3   | 0,0310000    | 1 | 0,48   | 29,64 | 0,50 | 0,48   | 29,64 | 0,50 |
| 0      | 0      | 28     | 3   | 0,0280000    | 1 | 0,43   | 29,64 | 0,50 | 0,43   | 29,64 | 0,50 |
| 0      | 0      | 29     | 3   | 0,0450000    | 1 | 0,69   | 29,64 | 0,50 | 0,69   | 29,64 | 0,50 |
| 0      | 0      | 30     | 3   | 0,0650000    | 1 | 1,00   | 29,64 | 0,50 | 1,00   | 29,64 | 0,50 |
| 0      | 0      | 31     | 3   | 0,0240000    | 1 | 0,37   | 29,64 | 0,50 | 0,37   | 29,64 | 0,50 |
| 0      | 0      | 38     | 3   | 0,0020000    | 1 | 0,03   | 31,35 | 0,50 | 0,03   | 31,35 | 0,50 |
| 0      | 0      | 39     | 3   | 0,0480000    | 1 | 0,74   | 29,64 | 0,50 | 0,74   | 29,64 | 0,50 |
| 0      | 0      | 40     | 3   | 0,0480000    | 1 | 0,74   | 29,64 | 0,50 | 0,74   | 29,64 | 0,50 |
| 0      | 0      | 6003   | 3   | 0,0000000    | 1 | 0,00   | 11,40 | 0,50 | 0,00   | 11,40 | 0,50 |
| Итого: |        |        |     | 0,5770000    |   | 8,91   |       |      | 8,91   |       |      |

**Вещество: 0328**  
**Углерод черный (сажа)**

| № пл.  | № цех. | № ист. | Тип | Выброс (г/с) | F | Лето   |      |      | Зима   |      |      |
|--------|--------|--------|-----|--------------|---|--------|------|------|--------|------|------|
|        |        |        |     |              |   | См/ПДК | Хм   | Um   | См/ПДК | Хм   | Um   |
| 0      | 0      | 6001   | 3   | 0,0000000    | 3 | 0,00   | 5,70 | 0,50 | 0,00   | 5,70 | 0,50 |
| 0      | 0      | 6131   | 3   | 0,0001000    | 3 | 0,02   | 8,55 | 0,50 | 0,02   | 8,55 | 0,50 |
| 0      | 0      | 6132   | 3   | 0,0001000    | 3 | 0,02   | 8,55 | 0,50 | 0,02   | 8,55 | 0,50 |
| 0      | 0      | 6133   | 3   | 0,0001000    | 3 | 0,06   | 5,70 | 0,50 | 0,06   | 5,70 | 0,50 |
| Итого: |        |        |     | 0,0003000    |   | 0,10   |      |      | 0,10   |      |      |

**Вещество: 0330**  
**Сера диоксид (ангидрид сернистый, сера (IV) оксид, сернистый газ)**

| № пл. | № цех. | № ист. | Тип | Выброс (г/с) | F | Лето   |        |      | Зима   |        |      |
|-------|--------|--------|-----|--------------|---|--------|--------|------|--------|--------|------|
|       |        |        |     |              |   | См/ПДК | Хм     | Um   | См/ПДК | Хм     | Um   |
| 0     | 0      | 1      | 1   | 0,0030000    | 1 | 0,00   | 141,26 | 2,77 | 0,00   | 142,04 | 2,81 |
| 0     | 0      | 2      | 1   | 0,0030000    | 1 | 0,00   | 141,26 | 2,77 | 0,00   | 142,04 | 2,81 |
| 0     | 0      | 13     | 1   | 0,0150000    | 1 | 0,08   | 26,63  | 0,50 | 0,08   | 26,63  | 0,50 |
| 0     | 0      | 14     | 1   | 0,0050000    | 1 | 0,07   | 17,99  | 0,50 | 0,07   | 17,99  | 0,50 |
| 0     | 0      | 15     | 1   | 0,0040000    | 1 | 0,15   | 11,54  | 0,50 | 0,15   | 11,54  | 0,50 |



|        |   |      |   |           |   |      |       |      |      |       |      |
|--------|---|------|---|-----------|---|------|-------|------|------|-------|------|
| 0      | 0 | 16   | 1 | 0,0100000 | 1 | 0,26 | 13,73 | 0,50 | 0,26 | 13,73 | 0,50 |
| 0      | 0 | 6001 | 3 | 0,0000000 | 1 | 0,00 | 11,40 | 0,50 | 0,00 | 11,40 | 0,50 |
| 0      | 0 | 6002 | 3 | 0,0000000 | 1 | 0,00 | 11,40 | 0,50 | 0,00 | 11,40 | 0,50 |
| 0      | 0 | 6131 | 3 | 0,0004000 | 1 | 0,01 | 17,10 | 0,50 | 0,01 | 17,10 | 0,50 |
| 0      | 0 | 6132 | 3 | 0,0004000 | 1 | 0,01 | 17,10 | 0,50 | 0,01 | 17,10 | 0,50 |
| 0      | 0 | 6133 | 3 | 0,0004000 | 1 | 0,02 | 11,40 | 0,50 | 0,02 | 11,40 | 0,50 |
| Итого: |   |      |   | 0,0412000 |   | 0,60 |       |      | 0,60 |       |      |

**Вещество: 0337**  
**Углерод оксид (окись углерода, угарный газ)**

| № пл.  | № цех. | № ист. | Тип | Выброс (г/с) | F | Лето   |        |      | Зима   |        |      |
|--------|--------|--------|-----|--------------|---|--------|--------|------|--------|--------|------|
|        |        |        |     |              |   | См/ПДК | Хм     | Um   | См/ПДК | Хм     | Um   |
| 0      | 0      | 1      | 1   | 0,8980000    | 1 | 0,03   | 141,26 | 2,77 | 0,03   | 142,04 | 2,81 |
| 0      | 0      | 2      | 1   | 0,9190000    | 1 | 0,03   | 141,26 | 2,77 | 0,03   | 142,04 | 2,81 |
| 0      | 0      | 13     | 1   | 0,0770000    | 1 | 0,04   | 26,63  | 0,50 | 0,04   | 26,63  | 0,50 |
| 0      | 0      | 14     | 1   | 0,0860000    | 1 | 0,12   | 17,99  | 0,50 | 0,12   | 17,99  | 0,50 |
| 0      | 0      | 15     | 1   | 0,0220000    | 1 | 0,08   | 11,54  | 0,50 | 0,08   | 11,54  | 0,50 |
| 0      | 0      | 16     | 1   | 0,0490000    | 1 | 0,13   | 13,73  | 0,50 | 0,13   | 13,73  | 0,50 |
| 0      | 0      | 37     | 1   | 0,0060000    | 1 | 0,00   | 29,64  | 0,50 | 0,02   | 13,65  | 0,50 |
| 0      | 0      | 6001   | 3   | 0,0030000    | 1 | 0,02   | 11,40  | 0,50 | 0,02   | 11,40  | 0,50 |
| 0      | 0      | 6002   | 3   | 0,0200000    | 1 | 0,11   | 11,40  | 0,50 | 0,11   | 11,40  | 0,50 |
| 0      | 0      | 6045   | 3   | 0,0140000    | 1 | 0,08   | 11,40  | 0,50 | 0,08   | 11,40  | 0,50 |
| 0      | 0      | 6131   | 3   | 0,0060000    | 1 | 0,01   | 17,10  | 0,50 | 0,01   | 17,10  | 0,50 |
| 0      | 0      | 6132   | 3   | 0,0060000    | 1 | 0,01   | 17,10  | 0,50 | 0,01   | 17,10  | 0,50 |
| 0      | 0      | 6133   | 3   | 0,0060000    | 1 | 0,03   | 11,40  | 0,50 | 0,03   | 11,40  | 0,50 |
| Итого: |        |        |     | 2,1120000    |   | 0,71   |        |      | 0,72   |        |      |

**Вещество: 0401**  
**Углеводороды предельные алифатического ряда C1 - C10**

| № пл.  | № цех. | № ист. | Тип | Выброс (г/с) | F | Лето   |       |      | Зима   |       |      |
|--------|--------|--------|-----|--------------|---|--------|-------|------|--------|-------|------|
|        |        |        |     |              |   | См/ПДК | Хм    | Um   | См/ПДК | Хм    | Um   |
| 0      | 0      | 6002   | 3   | 0,0010000    | 1 | 0,00   | 11,40 | 0,50 | 0,00   | 11,40 | 0,50 |
| Итого: |        |        |     | 0,0010000    |   | 0,00   |       |      | 0,00   |       |      |

**Вещество: 0410**  
**Метан**

| № пл. | № цех. | № ист. | Тип | Выброс (г/с) | F | Лето   |       |      | Зима   |       |      |
|-------|--------|--------|-----|--------------|---|--------|-------|------|--------|-------|------|
|       |        |        |     |              |   | См/ПДК | Хм    | Um   | См/ПДК | Хм    | Um   |
| 0     | 0      | 17     | 3   | 0,8590000    | 1 | 0,05   | 29,64 | 0,50 | 0,05   | 29,64 | 0,50 |
| 0     | 0      | 18     | 3   | 0,8220000    | 1 | 0,05   | 29,64 | 0,50 | 0,05   | 29,64 | 0,50 |
| 0     | 0      | 19     | 3   | 0,7800000    | 1 | 0,05   | 29,64 | 0,50 | 0,05   | 29,64 | 0,50 |
| 0     | 0      | 20     | 3   | 0,8590000    | 1 | 0,05   | 29,64 | 0,50 | 0,05   | 29,64 | 0,50 |
| 0     | 0      | 21     | 3   | 0,8590000    | 1 | 0,05   | 29,64 | 0,50 | 0,05   | 29,64 | 0,50 |
| 0     | 0      | 22     | 3   | 0,4450000    | 1 | 0,03   | 29,64 | 0,50 | 0,03   | 29,64 | 0,50 |
| 0     | 0      | 23     | 3   | 0,8740000    | 1 | 0,05   | 29,64 | 0,50 | 0,05   | 29,64 | 0,50 |

|        |   |      |   |            |   |      |       |      |      |       |      |
|--------|---|------|---|------------|---|------|-------|------|------|-------|------|
| 0      | 0 | 24   | 3 | 0,8220000  | 1 | 0,05 | 29,64 | 0,50 | 0,05 | 29,64 | 0,50 |
| 0      | 0 | 25   | 3 | 0,7800000  | 1 | 0,05 | 29,64 | 0,50 | 0,05 | 29,64 | 0,50 |
| 0      | 0 | 26   | 3 | 0,8130000  | 1 | 0,05 | 28,50 | 0,50 | 0,05 | 28,50 | 0,50 |
| 0      | 0 | 27   | 3 | 0,8590000  | 1 | 0,05 | 29,64 | 0,50 | 0,05 | 29,64 | 0,50 |
| 0      | 0 | 28   | 3 | 0,7800000  | 1 | 0,05 | 29,64 | 0,50 | 0,05 | 29,64 | 0,50 |
| 0      | 0 | 29   | 3 | 1,2450000  | 1 | 0,08 | 29,64 | 0,50 | 0,08 | 29,64 | 0,50 |
| 0      | 0 | 30   | 3 | 1,8040000  | 1 | 0,11 | 29,64 | 0,50 | 0,11 | 29,64 | 0,50 |
| 0      | 0 | 31   | 3 | 0,6530000  | 1 | 0,04 | 29,64 | 0,50 | 0,04 | 29,64 | 0,50 |
| 0      | 0 | 38   | 3 | 0,0440000  | 1 | 0,00 | 31,35 | 0,50 | 0,00 | 31,35 | 0,50 |
| 0      | 0 | 39   | 3 | 0,8680000  | 1 | 0,05 | 29,64 | 0,50 | 0,05 | 29,64 | 0,50 |
| 0      | 0 | 40   | 3 | 0,8680000  | 1 | 0,05 | 29,64 | 0,50 | 0,05 | 29,64 | 0,50 |
| 0      | 0 | 6003 | 3 | 0,3440000  | 1 | 0,20 | 11,40 | 0,50 | 0,20 | 11,40 | 0,50 |
| 0      | 0 | 6027 | 3 | 0,3440000  | 1 | 0,20 | 11,40 | 0,50 | 0,20 | 11,40 | 0,50 |
| 0      | 0 | 6028 | 3 | 0,3290000  | 1 | 0,19 | 11,40 | 0,50 | 0,19 | 11,40 | 0,50 |
| 0      | 0 | 6029 | 3 | 0,3120000  | 1 | 0,18 | 11,40 | 0,50 | 0,18 | 11,40 | 0,50 |
| 0      | 0 | 6030 | 3 | 0,3410000  | 1 | 0,19 | 11,40 | 0,50 | 0,19 | 11,40 | 0,50 |
| 0      | 0 | 6031 | 3 | 0,3440000  | 1 | 0,20 | 11,40 | 0,50 | 0,20 | 11,40 | 0,50 |
| 0      | 0 | 6032 | 3 | 0,1780000  | 1 | 0,10 | 11,40 | 0,50 | 0,10 | 11,40 | 0,50 |
| 0      | 0 | 6033 | 3 | 0,3490000  | 1 | 0,20 | 11,40 | 0,50 | 0,20 | 11,40 | 0,50 |
| 0      | 0 | 6034 | 3 | 0,3300000  | 1 | 0,19 | 11,40 | 0,50 | 0,19 | 11,40 | 0,50 |
| 0      | 0 | 6035 | 3 | 0,3120000  | 1 | 0,18 | 11,40 | 0,50 | 0,18 | 11,40 | 0,50 |
| 0      | 0 | 6037 | 3 | 0,3250000  | 1 | 0,19 | 11,40 | 0,50 | 0,19 | 11,40 | 0,50 |
| 0      | 0 | 6038 | 3 | 0,3410000  | 1 | 0,19 | 11,40 | 0,50 | 0,19 | 11,40 | 0,50 |
| 0      | 0 | 6039 | 3 | 0,4980000  | 1 | 0,28 | 11,40 | 0,50 | 0,28 | 11,40 | 0,50 |
| 0      | 0 | 6040 | 3 | 0,7220000  | 1 | 0,41 | 11,40 | 0,50 | 0,41 | 11,40 | 0,50 |
| 0      | 0 | 6041 | 3 | 0,5200000  | 1 | 0,30 | 11,40 | 0,50 | 0,30 | 11,40 | 0,50 |
| 0      | 0 | 6042 | 3 | 0,2610000  | 1 | 0,15 | 11,40 | 0,50 | 0,15 | 11,40 | 0,50 |
| 0      | 0 | 6050 | 3 | 0,1610000  | 1 | 0,09 | 11,40 | 0,50 | 0,09 | 11,40 | 0,50 |
| 0      | 0 | 6051 | 3 | 1,7280000  | 1 | 0,99 | 11,40 | 0,50 | 0,99 | 11,40 | 0,50 |
| 0      | 0 | 6052 | 3 | 1,7280000  | 1 | 0,99 | 11,40 | 0,50 | 0,99 | 11,40 | 0,50 |
| Итого: |   |      |   | 24,5010000 |   | 6,34 |       |      | 6,34 |       |      |

**Вещество: 1052**

**Метанол (Карбинол; метиловый спирт; метилгидроксид; моногидроксиметан)**

| № пл.  | № цех. | № ист. | Тип | Выброс (г/с) | F | Лето   |       |      | Зима   |       |      |
|--------|--------|--------|-----|--------------|---|--------|-------|------|--------|-------|------|
|        |        |        |     |              |   | См/ПДК | Хм    | Um   | См/ПДК | Хм    | Um   |
| 0      | 0      | 17     | 3   | 0,0010000    | 1 | 0,00   | 29,64 | 0,50 | 0,00   | 29,64 | 0,50 |
| 0      | 0      | 20     | 3   | 0,0010000    | 1 | 0,00   | 29,64 | 0,50 | 0,00   | 29,64 | 0,50 |
| 0      | 0      | 21     | 3   | 0,0010000    | 1 | 0,00   | 29,64 | 0,50 | 0,00   | 29,64 | 0,50 |
| 0      | 0      | 23     | 3   | 0,0010000    | 1 | 0,00   | 29,64 | 0,50 | 0,00   | 29,64 | 0,50 |
| 0      | 0      | 27     | 3   | 0,0010000    | 1 | 0,00   | 29,64 | 0,50 | 0,00   | 29,64 | 0,50 |
| 0      | 0      | 29     | 3   | 0,0010000    | 1 | 0,00   | 29,64 | 0,50 | 0,00   | 29,64 | 0,50 |
| 0      | 0      | 30     | 3   | 0,0010000    | 1 | 0,00   | 29,64 | 0,50 | 0,00   | 29,64 | 0,50 |
| 0      | 0      | 6051   | 3   | 0,0010000    | 1 | 0,03   | 11,40 | 0,50 | 0,03   | 11,40 | 0,50 |
| 0      | 0      | 6052   | 3   | 0,0010000    | 1 | 0,03   | 11,40 | 0,50 | 0,03   | 11,40 | 0,50 |
| Итого: |        |        |     | 0,0090000    |   | 0,08   |       |      | 0,08   |       |      |

**Вещество: 1246**  
**Этилформиат (Муравьиноэтиловый эфир, этилметаноат)**

| № пл.  | № цех. | № ист. | Тип | Выброс (г/с) | F | Лето   |       |      | Зима   |       |      |
|--------|--------|--------|-----|--------------|---|--------|-------|------|--------|-------|------|
|        |        |        |     |              |   | См/ПДК | Хм    | Um   | См/ПДК | Хм    | Um   |
| 0      | 0      | 17     | 3   | 0,0010000    | 1 | 0,15   | 29,64 | 0,50 | 0,15   | 29,64 | 0,50 |
| 0      | 0      | 18     | 3   | 0,0010000    | 1 | 0,15   | 29,64 | 0,50 | 0,15   | 29,64 | 0,50 |
| 0      | 0      | 19     | 3   | 0,0010000    | 1 | 0,15   | 29,64 | 0,50 | 0,15   | 29,64 | 0,50 |
| 0      | 0      | 20     | 3   | 0,0010000    | 1 | 0,15   | 29,64 | 0,50 | 0,15   | 29,64 | 0,50 |
| 0      | 0      | 21     | 3   | 0,0010000    | 1 | 0,15   | 29,64 | 0,50 | 0,15   | 29,64 | 0,50 |
| 0      | 0      | 22     | 3   | 0,0010000    | 1 | 0,15   | 29,64 | 0,50 | 0,15   | 29,64 | 0,50 |
| 0      | 0      | 23     | 3   | 0,0010000    | 1 | 0,15   | 29,64 | 0,50 | 0,15   | 29,64 | 0,50 |
| 0      | 0      | 24     | 3   | 0,0010000    | 1 | 0,15   | 29,64 | 0,50 | 0,15   | 29,64 | 0,50 |
| 0      | 0      | 25     | 3   | 0,0010000    | 1 | 0,15   | 29,64 | 0,50 | 0,15   | 29,64 | 0,50 |
| 0      | 0      | 26     | 3   | 0,0010000    | 1 | 0,17   | 28,50 | 0,50 | 0,17   | 28,50 | 0,50 |
| 0      | 0      | 27     | 3   | 0,0010000    | 1 | 0,15   | 29,64 | 0,50 | 0,15   | 29,64 | 0,50 |
| 0      | 0      | 28     | 3   | 0,0010000    | 1 | 0,15   | 29,64 | 0,50 | 0,15   | 29,64 | 0,50 |
| 0      | 0      | 29     | 3   | 0,0010000    | 1 | 0,15   | 29,64 | 0,50 | 0,15   | 29,64 | 0,50 |
| 0      | 0      | 30     | 3   | 0,0010000    | 1 | 0,15   | 29,64 | 0,50 | 0,15   | 29,64 | 0,50 |
| 0      | 0      | 31     | 3   | 0,0010000    | 1 | 0,15   | 29,64 | 0,50 | 0,15   | 29,64 | 0,50 |
| 0      | 0      | 38     | 3   | 0,0010000    | 1 | 0,13   | 31,35 | 0,50 | 0,13   | 31,35 | 0,50 |
| 0      | 0      | 39     | 3   | 0,0010000    | 1 | 0,15   | 29,64 | 0,50 | 0,15   | 29,64 | 0,50 |
| 0      | 0      | 40     | 3   | 0,0010000    | 1 | 0,15   | 29,64 | 0,50 | 0,15   | 29,64 | 0,50 |
| 0      | 0      | 6051   | 3   | 0,0010000    | 1 | 1,43   | 11,40 | 0,50 | 1,43   | 11,40 | 0,50 |
| 0      | 0      | 6052   | 3   | 0,0010000    | 1 | 1,43   | 11,40 | 0,50 | 1,43   | 11,40 | 0,50 |
| Итого: |        |        |     | 0,0200000    |   | 5,62   |       |      | 5,62   |       |      |

**Вещество: 1314**  
**Пропаналь (Пропиональдегид, метилацетальдегид)**

| № пл.  | № цех. | № ист. | Тип | Выброс (г/с) | F | Лето   |       |      | Зима   |       |      |
|--------|--------|--------|-----|--------------|---|--------|-------|------|--------|-------|------|
|        |        |        |     |              |   | См/ПДК | Хм    | Um   | См/ПДК | Хм    | Um   |
| 0      | 0      | 30     | 3   | 0,0010000    | 1 | 0,31   | 29,64 | 0,50 | 0,31   | 29,64 | 0,50 |
| Итого: |        |        |     | 0,0010000    |   | 0,31   |       |      | 0,31   |       |      |

**Вещество: 1325**  
**Формальдегид (метаналь)**

| № пл.  | № цех. | № ист. | Тип | Выброс (г/с) | F | Лето   |        |      | Зима   |        |      |
|--------|--------|--------|-----|--------------|---|--------|--------|------|--------|--------|------|
|        |        |        |     |              |   | См/ПДК | Хм     | Um   | См/ПДК | Хм     | Um   |
| 0      | 0      | 1      | 1   | 0,0020000    | 1 | 0,01   | 141,26 | 2,77 | 0,01   | 142,04 | 2,81 |
| 0      | 0      | 2      | 1   | 0,0020000    | 1 | 0,01   | 141,26 | 2,77 | 0,01   | 142,04 | 2,81 |
| Итого: |        |        |     | 0,0040000    |   | 0,02   |        |      | 0,02   |        |      |

**Вещество: 1531**  
**Гексановая кислота (Капроновая кислота)**

| № пл.  | № цех. | № ист. | Тип | Выброс (г/с) | F | Лето   |       |      | Зима   |       |      |
|--------|--------|--------|-----|--------------|---|--------|-------|------|--------|-------|------|
|        |        |        |     |              |   | См/ПДК | Хм    | Um   | См/ПДК | Хм    | Um   |
| 0      | 0      | 30     | 3   | 0,0010000    | 1 | 0,31   | 29,64 | 0,50 | 0,31   | 29,64 | 0,50 |
| Итого: |        |        |     | 0,0010000    |   | 0,31   |       |      | 0,31   |       |      |

**Вещество: 1707**

**Диметилсульфид (Метилсульфид; тиобис(метан); метантиометан)**

| № пл.  | № цех. | № ист. | Тип | Выброс (г/с) | F | Лето   |       |      | Зима   |       |      |
|--------|--------|--------|-----|--------------|---|--------|-------|------|--------|-------|------|
|        |        |        |     |              |   | См/ПДК | Хм    | Um   | См/ПДК | Хм    | Um   |
| 0      | 0      | 29     | 3   | 0,0010000    | 1 | 0,04   | 29,64 | 0,50 | 0,04   | 29,64 | 0,50 |
| 0      | 0      | 30     | 3   | 0,0010000    | 1 | 0,04   | 29,64 | 0,50 | 0,04   | 29,64 | 0,50 |
| Итого: |        |        |     | 0,0020000    |   | 0,08   |       |      | 0,08   |       |      |

**Вещество: 2754**

**Углеводороды предельные алифатического ряда C11 - C19**

| № пл.  | № цех. | № ист. | Тип | Выброс (г/с) | F | Лето   |       |      | Зима   |       |      |
|--------|--------|--------|-----|--------------|---|--------|-------|------|--------|-------|------|
|        |        |        |     |              |   | См/ПДК | Хм    | Um   | См/ПДК | Хм    | Um   |
| 0      | 0      | 6001   | 3   | 0,0010000    | 1 | 0,03   | 11,40 | 0,50 | 0,03   | 11,40 | 0,50 |
| 0      | 0      | 6002   | 3   | 0,0000000    | 1 | 0,00   | 11,40 | 0,50 | 0,00   | 11,40 | 0,50 |
| 0      | 0      | 6131   | 3   | 0,0020000    | 1 | 0,02   | 17,10 | 0,50 | 0,02   | 17,10 | 0,50 |
| 0      | 0      | 6132   | 3   | 0,0020000    | 1 | 0,02   | 17,10 | 0,50 | 0,02   | 17,10 | 0,50 |
| 0      | 0      | 6133   | 3   | 0,0020000    | 1 | 0,06   | 11,40 | 0,50 | 0,06   | 11,40 | 0,50 |
| Итого: |        |        |     | 0,0070000    |   | 0,13   |       |      | 0,13   |       |      |

**Вещество: 2902**

**Твердые частицы**

| № пл.  | № цех. | № ист. | Тип | Выброс (г/с) | F | Лето   |       |      | Зима   |       |      |
|--------|--------|--------|-----|--------------|---|--------|-------|------|--------|-------|------|
|        |        |        |     |              |   | См/ПДК | Хм    | Um   | См/ПДК | Хм    | Um   |
| 0      | 0      | 13     | 1   | 0,1090000    | 3 | 2,96   | 13,32 | 0,50 | 2,96   | 13,32 | 0,50 |
| 0      | 0      | 14     | 1   | 0,0820000    | 3 | 5,57   | 8,99  | 0,50 | 5,57   | 8,99  | 0,50 |
| 0      | 0      | 15     | 1   | 0,0300000    | 3 | 5,78   | 5,77  | 0,50 | 5,78   | 5,77  | 0,50 |
| 0      | 0      | 16     | 1   | 0,0700000    | 3 | 9,00   | 6,87  | 0,50 | 9,00   | 6,87  | 0,50 |
| 0      | 0      | 6043   | 3   | 0,0002400    | 3 | 0,07   | 5,70  | 0,50 | 0,07   | 5,70  | 0,50 |
| 0      | 0      | 6046   | 3   | 0,0210000    | 3 | 6,00   | 5,70  | 0,50 | 6,00   | 5,70  | 0,50 |
| 0      | 0      | 6047   | 3   | 0,0210000    | 3 | 6,00   | 5,70  | 0,50 | 6,00   | 5,70  | 0,50 |
| Итого: |        |        |     | 0,3332400    |   | 35,37  |       |      | 35,37  |       |      |

**Вещество: 2908**

**Пыль неорганическая, содержащая двуокись кремния, в %: - 70-20 (шамот, цемент, пыль цементного производства - глина, глинистый сланец, доменный шлак, песок, клинкер, зола, кремнезем и другие)**

| № пл.  | № цех. | № ист. | Тип | Выброс (г/с) | F | Лето   |      |      | Зима   |      |      |
|--------|--------|--------|-----|--------------|---|--------|------|------|--------|------|------|
|        |        |        |     |              |   | См/ПДК | Хм   | Um   | См/ПДК | Хм   | Um   |
| 0      | 0      | 6044   | 3   | 0,0090000    | 3 | 2,57   | 5,70 | 0,50 | 2,57   | 5,70 | 0,50 |
| Итого: |        |        |     | 0,0090000    |   | 2,57   |      |      | 2,57   |      |      |



**Вещество: 2920**  
**Пыль меховая (шерстяная, пуховая)**

| № пл.         | № цех. | № ист. | Тип | Выброс (г/с)     | F | Лето         |       |      | Зима         |       |      |
|---------------|--------|--------|-----|------------------|---|--------------|-------|------|--------------|-------|------|
|               |        |        |     |                  |   | См/ПДК       | Хм    | Um   | См/ПДК       | Хм    | Um   |
| 0             | 0      | 17     | 3   | 0,0060000        | 1 | 0,61         | 29,64 | 0,50 | 0,61         | 29,64 | 0,50 |
| 0             | 0      | 18     | 3   | 0,0060000        | 1 | 0,61         | 29,64 | 0,50 | 0,61         | 29,64 | 0,50 |
| 0             | 0      | 19     | 3   | 0,0060000        | 1 | 0,61         | 29,64 | 0,50 | 0,61         | 29,64 | 0,50 |
| 0             | 0      | 20     | 3   | 0,0060000        | 1 | 0,61         | 29,64 | 0,50 | 0,61         | 29,64 | 0,50 |
| 0             | 0      | 21     | 3   | 0,0060000        | 1 | 0,61         | 29,64 | 0,50 | 0,61         | 29,64 | 0,50 |
| 0             | 0      | 22     | 3   | 0,0030000        | 1 | 0,31         | 29,64 | 0,50 | 0,31         | 29,64 | 0,50 |
| 0             | 0      | 23     | 3   | 0,0060000        | 1 | 0,61         | 29,64 | 0,50 | 0,61         | 29,64 | 0,50 |
| 0             | 0      | 24     | 3   | 0,0060000        | 1 | 0,61         | 29,64 | 0,50 | 0,61         | 29,64 | 0,50 |
| 0             | 0      | 25     | 3   | 0,0060000        | 1 | 0,61         | 29,64 | 0,50 | 0,61         | 29,64 | 0,50 |
| 0             | 0      | 26     | 3   | 0,0060000        | 1 | 0,67         | 28,50 | 0,50 | 0,67         | 28,50 | 0,50 |
| 0             | 0      | 27     | 3   | 0,0060000        | 1 | 0,61         | 29,64 | 0,50 | 0,61         | 29,64 | 0,50 |
| 0             | 0      | 28     | 3   | 0,0060000        | 1 | 0,61         | 29,64 | 0,50 | 0,61         | 29,64 | 0,50 |
| 0             | 0      | 29     | 3   | 0,0090000        | 1 | 0,92         | 29,64 | 0,50 | 0,92         | 29,64 | 0,50 |
| 0             | 0      | 30     | 3   | 0,0130000        | 1 | 1,33         | 29,64 | 0,50 | 1,33         | 29,64 | 0,50 |
| 0             | 0      | 31     | 3   | 0,0050000        | 1 | 0,51         | 29,64 | 0,50 | 0,51         | 29,64 | 0,50 |
| 0             | 0      | 38     | 3   | 0,0010000        | 1 | 0,09         | 31,35 | 0,50 | 0,09         | 31,35 | 0,50 |
| 0             | 0      | 39     | 3   | 0,0040000        | 1 | 0,41         | 29,64 | 0,50 | 0,41         | 29,64 | 0,50 |
| 0             | 0      | 40     | 3   | 0,0040000        | 1 | 0,41         | 29,64 | 0,50 | 0,41         | 29,64 | 0,50 |
| 0             | 0      | 6051   | 3   | 0,0070000        | 1 | 6,67         | 11,40 | 0,50 | 6,67         | 11,40 | 0,50 |
| 0             | 0      | 6052   | 3   | 0,0070000        | 1 | 6,67         | 11,40 | 0,50 | 6,67         | 11,40 | 0,50 |
| <b>Итого:</b> |        |        |     | <b>0,1190000</b> |   | <b>24,14</b> |       |      | <b>24,14</b> |       |      |

## Выбросы источников по группам суммации

Типы источников:

- 1 - Точечный;
- 2 - Линейный;
- 3 - Неорганизованный;
- 4 - Совокупность точечных источников;
- 5 - С зависимостью массы выброса от скорости ветра;
- 6 - Точечный, с зонтом или выбросом горизонтально;
- 7 - Совокупность точечных (зонт или выброс вбок);
- 8 - Автомагистраль (неорганизованный линейный);
- 9 - Точечный, с выбросом в бок;
- 10 - Свеча;
- 11- Неорганизованный (полигон);
- 12 - Передвижной;
- 13 - Передвижной (неорганизованный).

### Группа суммации: 6005 Аммиак, формальдегид

| № пл.  | № цех. | № ист. | Тип | Код в-ва | Выброс (г/с) | F | Лето   |        |      | Зима   |        |      |
|--------|--------|--------|-----|----------|--------------|---|--------|--------|------|--------|--------|------|
|        |        |        |     |          |              |   | См/ПДК | Хм     | Um   | См/ПДК | Хм     | Um   |
| 0      | 0      | 17     | 3   | 0303     | 0,0310000    | 1 | 0,48   | 29,64  | 0,50 | 0,48   | 29,64  | 0,50 |
| 0      | 0      | 18     | 3   | 0303     | 0,0300000    | 1 | 0,46   | 29,64  | 0,50 | 0,46   | 29,64  | 0,50 |
| 0      | 0      | 19     | 3   | 0303     | 0,0280000    | 1 | 0,43   | 29,64  | 0,50 | 0,43   | 29,64  | 0,50 |
| 0      | 0      | 20     | 3   | 0303     | 0,0310000    | 1 | 0,48   | 29,64  | 0,50 | 0,48   | 29,64  | 0,50 |
| 0      | 0      | 21     | 3   | 0303     | 0,0310000    | 1 | 0,48   | 29,64  | 0,50 | 0,48   | 29,64  | 0,50 |
| 0      | 0      | 22     | 3   | 0303     | 0,0160000    | 1 | 0,25   | 29,64  | 0,50 | 0,25   | 29,64  | 0,50 |
| 0      | 0      | 23     | 3   | 0303     | 0,0320000    | 1 | 0,49   | 29,64  | 0,50 | 0,49   | 29,64  | 0,50 |
| 0      | 0      | 24     | 3   | 0303     | 0,0300000    | 1 | 0,46   | 29,64  | 0,50 | 0,46   | 29,64  | 0,50 |
| 0      | 0      | 25     | 3   | 0303     | 0,0280000    | 1 | 0,43   | 29,64  | 0,50 | 0,43   | 29,64  | 0,50 |
| 0      | 0      | 26     | 3   | 0303     | 0,0290000    | 1 | 0,49   | 28,50  | 0,50 | 0,49   | 28,50  | 0,50 |
| 0      | 0      | 27     | 3   | 0303     | 0,0310000    | 1 | 0,48   | 29,64  | 0,50 | 0,48   | 29,64  | 0,50 |
| 0      | 0      | 28     | 3   | 0303     | 0,0280000    | 1 | 0,43   | 29,64  | 0,50 | 0,43   | 29,64  | 0,50 |
| 0      | 0      | 29     | 3   | 0303     | 0,0450000    | 1 | 0,69   | 29,64  | 0,50 | 0,69   | 29,64  | 0,50 |
| 0      | 0      | 30     | 3   | 0303     | 0,0650000    | 1 | 1,00   | 29,64  | 0,50 | 1,00   | 29,64  | 0,50 |
| 0      | 0      | 31     | 3   | 0303     | 0,0240000    | 1 | 0,37   | 29,64  | 0,50 | 0,37   | 29,64  | 0,50 |
| 0      | 0      | 38     | 3   | 0303     | 0,0020000    | 1 | 0,03   | 31,35  | 0,50 | 0,03   | 31,35  | 0,50 |
| 0      | 0      | 39     | 3   | 0303     | 0,0480000    | 1 | 0,74   | 29,64  | 0,50 | 0,74   | 29,64  | 0,50 |
| 0      | 0      | 40     | 3   | 0303     | 0,0480000    | 1 | 0,74   | 29,64  | 0,50 | 0,74   | 29,64  | 0,50 |
| 0      | 0      | 6003   | 3   | 0303     | 0,0000000    | 1 | 0,00   | 11,40  | 0,50 | 0,00   | 11,40  | 0,50 |
| 0      | 0      | 1      | 1   | 1325     | 0,0020000    | 1 | 0,01   | 141,26 | 2,77 | 0,01   | 142,04 | 2,81 |
| 0      | 0      | 2      | 1   | 1325     | 0,0020000    | 1 | 0,01   | 141,26 | 2,77 | 0,01   | 142,04 | 2,81 |
| Итого: |        |        |     |          | 0,5810000    |   | 5,58   |        |      | 5,58   |        |      |

Суммарное значение См/ПДК для группы рассчитано с учетом коэффициента неполной суммации 1,60

### Группа суммации: 6008 Группа сумм. (2) 301 330

| № пл. | № цех. | № ист. | Тип | Код в-ва | Выброс (г/с) | F | Лето   |        |      | Зима   |        |      |
|-------|--------|--------|-----|----------|--------------|---|--------|--------|------|--------|--------|------|
|       |        |        |     |          |              |   | См/ПДК | Хм     | Um   | См/ПДК | Хм     | Um   |
| 0     | 0      | 1      | 1   | 0301     | 0,3940000    | 1 | 0,28   | 141,26 | 2,77 | 0,27   | 142,04 | 2,81 |
| 0     | 0      | 2      | 1   | 0301     | 0,3890000    | 1 | 0,27   | 141,26 | 2,77 | 0,27   | 142,04 | 2,81 |

|               |   |      |   |      |                  |   |             |        |      |             |        |      |
|---------------|---|------|---|------|------------------|---|-------------|--------|------|-------------|--------|------|
| 0             | 0 | 13   | 1 | 0301 | 0,0040000        | 1 | 0,04        | 26,63  | 0,50 | 0,04        | 26,63  | 0,50 |
| 0             | 0 | 14   | 1 | 0301 | 0,0060000        | 1 | 0,16        | 17,99  | 0,50 | 0,16        | 17,99  | 0,50 |
| 0             | 0 | 15   | 1 | 0301 | 0,0010000        | 1 | 0,08        | 11,54  | 0,50 | 0,08        | 11,54  | 0,50 |
| 0             | 0 | 16   | 1 | 0301 | 0,0020000        | 1 | 0,10        | 13,73  | 0,50 | 0,10        | 13,73  | 0,50 |
| 0             | 0 | 37   | 1 | 0301 | 0,0030000        | 1 | 0,04        | 29,64  | 0,50 | 0,16        | 13,65  | 0,50 |
| 0             | 0 | 6001 | 3 | 0301 | 0,0010000        | 1 | 0,11        | 11,40  | 0,50 | 0,11        | 11,40  | 0,50 |
| 0             | 0 | 6002 | 3 | 0301 | 0,0000000        | 1 | 0,00        | 11,40  | 0,50 | 0,00        | 11,40  | 0,50 |
| 0             | 0 | 6045 | 3 | 0301 | 0,0110000        | 1 | 1,26        | 11,40  | 0,50 | 1,26        | 11,40  | 0,50 |
| 0             | 0 | 6131 | 3 | 0301 | 0,0020000        | 1 | 0,09        | 17,10  | 0,50 | 0,09        | 17,10  | 0,50 |
| 0             | 0 | 6132 | 3 | 0301 | 0,0030000        | 1 | 0,13        | 17,10  | 0,50 | 0,13        | 17,10  | 0,50 |
| 0             | 0 | 6133 | 3 | 0301 | 0,0020000        | 1 | 0,23        | 11,40  | 0,50 | 0,23        | 11,40  | 0,50 |
| 0             | 0 | 1    | 1 | 0330 | 0,0030000        | 1 | 0,00        | 141,26 | 2,77 | 0,00        | 142,04 | 2,81 |
| 0             | 0 | 2    | 1 | 0330 | 0,0030000        | 1 | 0,00        | 141,26 | 2,77 | 0,00        | 142,04 | 2,81 |
| 0             | 0 | 13   | 1 | 0330 | 0,0150000        | 1 | 0,08        | 26,63  | 0,50 | 0,08        | 26,63  | 0,50 |
| 0             | 0 | 14   | 1 | 0330 | 0,0050000        | 1 | 0,07        | 17,99  | 0,50 | 0,07        | 17,99  | 0,50 |
| 0             | 0 | 15   | 1 | 0330 | 0,0040000        | 1 | 0,15        | 11,54  | 0,50 | 0,15        | 11,54  | 0,50 |
| 0             | 0 | 16   | 1 | 0330 | 0,0100000        | 1 | 0,26        | 13,73  | 0,50 | 0,26        | 13,73  | 0,50 |
| 0             | 0 | 6001 | 3 | 0330 | 0,0000000        | 1 | 0,00        | 11,40  | 0,50 | 0,00        | 11,40  | 0,50 |
| 0             | 0 | 6002 | 3 | 0330 | 0,0000000        | 1 | 0,00        | 11,40  | 0,50 | 0,00        | 11,40  | 0,50 |
| 0             | 0 | 6131 | 3 | 0330 | 0,0004000        | 1 | 0,01        | 17,10  | 0,50 | 0,01        | 17,10  | 0,50 |
| 0             | 0 | 6132 | 3 | 0330 | 0,0004000        | 1 | 0,01        | 17,10  | 0,50 | 0,01        | 17,10  | 0,50 |
| 0             | 0 | 6133 | 3 | 0330 | 0,0004000        | 1 | 0,02        | 11,40  | 0,50 | 0,02        | 11,40  | 0,50 |
| <b>Итого:</b> |   |      |   |      | <b>0,8592000</b> |   | <b>3,40</b> |        |      | <b>3,51</b> |        |      |

**Группа суммации: 6040**  
**Группа сумм. (2) 337 2908**

| № пл.         | № цех. | № ист. | Тип | Код в-ва | Выброс (г/с)     | F | Лето        |        |      | Зима        |        |      |
|---------------|--------|--------|-----|----------|------------------|---|-------------|--------|------|-------------|--------|------|
|               |        |        |     |          |                  |   | См/ПДК      | Хм     | Um   | См/ПДК      | Хм     | Um   |
| 0             | 0      | 1      | 1   | 0337     | 0,8980000        | 1 | 0,03        | 141,26 | 2,77 | 0,03        | 142,04 | 2,81 |
| 0             | 0      | 2      | 1   | 0337     | 0,9190000        | 1 | 0,03        | 141,26 | 2,77 | 0,03        | 142,04 | 2,81 |
| 0             | 0      | 13     | 1   | 0337     | 0,0770000        | 1 | 0,04        | 26,63  | 0,50 | 0,04        | 26,63  | 0,50 |
| 0             | 0      | 14     | 1   | 0337     | 0,0860000        | 1 | 0,12        | 17,99  | 0,50 | 0,12        | 17,99  | 0,50 |
| 0             | 0      | 15     | 1   | 0337     | 0,0220000        | 1 | 0,08        | 11,54  | 0,50 | 0,08        | 11,54  | 0,50 |
| 0             | 0      | 16     | 1   | 0337     | 0,0490000        | 1 | 0,13        | 13,73  | 0,50 | 0,13        | 13,73  | 0,50 |
| 0             | 0      | 37     | 1   | 0337     | 0,0060000        | 1 | 0,00        | 29,64  | 0,50 | 0,02        | 13,65  | 0,50 |
| 0             | 0      | 6001   | 3   | 0337     | 0,0030000        | 1 | 0,02        | 11,40  | 0,50 | 0,02        | 11,40  | 0,50 |
| 0             | 0      | 6002   | 3   | 0337     | 0,0200000        | 1 | 0,11        | 11,40  | 0,50 | 0,11        | 11,40  | 0,50 |
| 0             | 0      | 6045   | 3   | 0337     | 0,0140000        | 1 | 0,08        | 11,40  | 0,50 | 0,08        | 11,40  | 0,50 |
| 0             | 0      | 6131   | 3   | 0337     | 0,0060000        | 1 | 0,01        | 17,10  | 0,50 | 0,01        | 17,10  | 0,50 |
| 0             | 0      | 6132   | 3   | 0337     | 0,0060000        | 1 | 0,01        | 17,10  | 0,50 | 0,01        | 17,10  | 0,50 |
| 0             | 0      | 6133   | 3   | 0337     | 0,0060000        | 1 | 0,03        | 11,40  | 0,50 | 0,03        | 11,40  | 0,50 |
| 0             | 0      | 6044   | 3   | 2908     | 0,0090000        | 3 | 2,57        | 5,70   | 0,50 | 2,57        | 5,70   | 0,50 |
| <b>Итого:</b> |        |        |     |          | <b>2,1210000</b> |   | <b>3,28</b> |        |      | <b>3,29</b> |        |      |

## Расчет проводился по веществам (группам суммации)

| Код  | Наименование вещества                                                  | Предельно допустимая концентрация   |          |                                      |          |                                       |          | Фоновая<br>концентр. |         |
|------|------------------------------------------------------------------------|-------------------------------------|----------|--------------------------------------|----------|---------------------------------------|----------|----------------------|---------|
|      |                                                                        | Расчет максимальных<br>концентраций |          | Расчет среднегодовых<br>концентраций |          | Расчет среднесуточных<br>концентраций |          |                      |         |
|      |                                                                        | Тип                                 | Значение | Тип                                  | Значение | Тип                                   | Значение | Учет                 | Интерп. |
| 0131 | Железо (II) оксид (в пересчете на<br>железо)                           | ПДК м/р                             | 0,2      | ПДК с/г                              | 0,04     | ПДК с/с                               | 0,1      | Нет                  | Нет     |
| 0184 | Свинец и его соединения                                                | ПДК м/р                             | 0,001    | ПДК с/г                              | 0,00015  | ПДК с/с                               | 0,0003   | Нет                  | Нет     |
| 0301 | Азот (IV) оксид (азота диоксид)                                        | ПДК м/р                             | 0,25     | ПДК с/г                              | 0,04     | ПДК с/с                               | 0,1      | Да                   | Нет     |
| 0303 | Аммиак (Азота гидрид)                                                  | ПДК м/р                             | 0,2      | ПДК с/г                              | 0,04     | ПДК с/с                               | 0,1      | Да                   | Нет     |
| 0328 | Углерод черный (сажа)                                                  | ПДК м/р                             | 0,15     | ПДК с/г                              | 0,015    | ПДК с/с                               | 0,05     | Нет                  | Нет     |
| 0330 | Сера диоксид (ангидрид<br>сернистый, сера (IV) оксид,<br>сернистый газ | ПДК м/р                             | 0,5      | ПДК с/г                              | 0,05     | ПДК с/с                               | 0,2      | Да                   | Нет     |
| 0337 | Углерод оксид (окись углерода,<br>угарный газ)                         | ПДК м/р                             | 5        | ПДК с/г                              | 0,5      | ПДК с/с                               | 3        | Да                   | Нет     |
| 0401 | Углеводороды предельные<br>алифатического ряда C1 - C10                | ПДК м/р                             | 25       | ПДК с/г                              | 2,5      | ПДК с/с                               | 10       | Нет                  | Нет     |
| 0410 | Метан                                                                  | ОБУВ                                | 50       | -                                    | -        | -                                     | -        | Нет                  | Нет     |
| 1052 | Метиловый спирт                                                        | ПДК м/р                             | 1        | ПДК с/г                              | 0,2      | ПДК с/с                               | 0,5      | Нет                  | Нет     |
| 1246 | Этилформиат<br>(Муравьиноэтиловый эфир,<br>этилметаноат)               | ОБУВ                                | 0,02     | -                                    | -        | -                                     | -        | Нет                  | Нет     |
| 1314 | Пропаналь (Пропиональдегид,<br>метилацетальдегид)                      | ПДК м/р                             | 0,01     | -                                    | -        | -                                     | -        | Нет                  | Нет     |
| 1325 | Формальдегид (метаналь)                                                | ПДК м/р                             | 0,03     | ПДК с/г                              | 0,003    | ПДК с/с                               | 0,012    | Да                   | Нет     |
| 1531 | Гексановая кислота (Капроновая<br>кислота)                             | ПДК м/р                             | 0,01     | ПДК с/с                              | 0,005    | -                                     | -        | Нет                  | Нет     |
| 1707 | Диметилсульфид<br>(Метилсульфид; тиобис(метан);<br>метантиометан)      | ПДК м/р                             | 0,08     | -                                    | -        | -                                     | -        | Нет                  | Нет     |
| 2754 | Углеводороды предельные<br>алифатического ряда C11 - C19               | ПДК м/р                             | 1        | ПДК с/г                              | 0,1      | ПДК с/с                               | 0,4      | Нет                  | Нет     |
| 2902 | Твердые частицы                                                        | ПДК м/р                             | 0,3      | ПДК с/г                              | 0,1      | ПДК с/с                               | 0,15     | Да                   | Нет     |
| 2908 | Пыль неорганическая: 70-20%<br>SiO2                                    | ПДК м/р                             | 0,3      | ПДК с/с                              | 0,1      | -                                     | -        | Нет                  | Нет     |
| 2920 | Пыль меховая (шерстяная,<br>пуховая)                                   | ОБУВ                                | 0,03     | -                                    | -        | -                                     | -        | Нет                  | Нет     |
| 6005 | Группа суммации: Аммиак,<br>формальдегид                               | Группа<br>суммации                  | -        | Группа<br>суммации                   | -        | Группа<br>суммации                    | -        | Да                   | Нет     |
| 6008 | Группа суммации: Группа сумм.<br>(2) 301 330                           | Группа<br>суммации                  | -        | Группа<br>суммации                   | -        | Группа<br>суммации                    | -        | Да                   | Нет     |
| 6040 | Группа суммации: Группа сумм.<br>(2) 337 2908                          | Группа<br>суммации                  | -        | Группа<br>суммации                   | -        | Группа<br>суммации                    | -        | Нет                  | Нет     |



## Посты измерения фоновых концентраций

| № поста | Наименование | Координаты (м) |      |
|---------|--------------|----------------|------|
|         |              | X              | Y    |
| 1       |              | 0,00           | 0,00 |

| Код в-ва | Наименование вещества                                             | Максимальная концентрация * |       |        |       |       | Средняя концентрация * |
|----------|-------------------------------------------------------------------|-----------------------------|-------|--------|-------|-------|------------------------|
|          |                                                                   | Штиль                       | Север | Восток | Юг    | Запад |                        |
| 0301     | Азот (IV) оксид (азота диоксид)                                   | 0,027                       | 0,027 | 0,027  | 0,027 | 0,027 | 0,000                  |
| 0303     | Аммиак (Азота гидрид)                                             | 0,050                       | 0,050 | 0,050  | 0,050 | 0,050 | 0,000                  |
| 0330     | Сера диоксид (ангидрид сернистый, сера (IV) оксид, сернистый газ) | 0,029                       | 0,029 | 0,029  | 0,029 | 0,029 | 0,000                  |
| 0337     | Углерод оксид (окись углерода, угарный газ)                       | 0,409                       | 0,409 | 0,409  | 0,409 | 0,409 | 0,000                  |
| 1071     | Гидроксibenзол                                                    | 0,002                       | 0,002 | 0,002  | 0,002 | 0,002 | 0,000                  |
| 1325     | Формальдегид (метаналь)                                           | 0,020                       | 0,020 | 0,020  | 0,020 | 0,020 | 0,000                  |
| 2902     | Твердые частицы                                                   | 0,053                       | 0,053 | 0,053  | 0,053 | 0,053 | 0,000                  |

\* Фоновые концентрации измеряются в мг/м3 для веществ и долях приведенной ПДК для групп суммации

## Перебор метеопараметров при расчете

### Уточненный перебор

Перебор скоростей ветра осуществляется автоматически

#### Направление ветра

| Начало сектора | Конец сектора | Шаг перебора ветра |
|----------------|---------------|--------------------|
| 0              | 360           | 1                  |

Расчетные области

Расчетные площадки

| Код | Тип     | Полное описание площадки            |        |                                     |        |            | Зона влияния (м) | Шаг (м)   |          | Высота (м) |
|-----|---------|-------------------------------------|--------|-------------------------------------|--------|------------|------------------|-----------|----------|------------|
|     |         | Координаты середины 1-й стороны (м) |        | Координаты середины 2-й стороны (м) |        | Ширина (м) |                  | По ширине | По длине |            |
|     |         | Х                                   | У      | Х                                   | У      |            |                  |           |          |            |
| 1   | Автомат | -808,00                             | 256,00 | 1020,50                             | 256,00 | 1500,00    | 500,00           | 175,00    | 152,00   | 2,00       |

Расчетные точки

| Код | Координаты (м) |         | Высота (м) | Тип точки             | Комментарий |
|-----|----------------|---------|------------|-----------------------|-------------|
|     | Х              | У       |            |                       |             |
| 1   | 86,00          | 606,00  | 2,00       | на границе С33        |             |
| 2   | 311,00         | 513,00  | 2,00       | на границе С33        |             |
| 3   | 513,00         | 326,00  | 2,00       | на границе С33        |             |
| 4   | 409,00         | 0,00    | 2,00       | на границе С33        |             |
| 5   | 64,00          | -27,00  | 2,00       | на границе С33        |             |
| 6   | -208,00        | 42,00   | 2,00       | на границе С33        |             |
| 7   | -541,00        | 347,00  | 2,00       | на границе С33        |             |
| 8   | -307,00        | 696,00  | 2,00       | на границе С33        |             |
| 9   | 1171,00        | 80,00   | 2,00       | на границе жилой зоны | юго-восток  |
| 10  | 940,00         | -182,00 | 2,00       | на границе жилой зоны | юго-восток  |
| 11  | -505,00        | -494,00 | 2,00       | на границе жилой зоны | юго-запад   |
| 12  | -678,00        | -722,00 | 2,00       | на границе жилой зоны | юго-запад   |

## Результаты расчета и вклады по веществам (расчетные точки)

Типы точек:

- 0 - расчетная точка пользователя
- 1 - точка на границе охранной зоны
- 2 - точка на границе производственной зоны
- 3 - точка на границе СЗЗ
- 4 - на границе жилой зоны
- 5 - на границе застройки
- 6 - контрольные точки
- 7 - точки фона

### Вещество: 0131 Железо (II) оксид (в пересчете на железо)

| №        | Коорд<br>Х(м) | Коорд<br>У(м) | Высота<br>(м) | Концентр.<br>(д. ПДК) | Концентр.<br>(мг/куб.м) | Напр.<br>ветра | Скор.<br>ветра   | Фон         |          | Фон до исключения |          | Тип<br>точки |
|----------|---------------|---------------|---------------|-----------------------|-------------------------|----------------|------------------|-------------|----------|-------------------|----------|--------------|
|          |               |               |               |                       |                         |                |                  | доли<br>ПДК | мг/куб.м | доли<br>ПДК       | мг/куб.м |              |
| 2        | 311,00        | 513,00        | 2,00          | 0,24                  | 0,048                   | 189            | 7,00             | -           | -        | -                 | -        | 3            |
| Площадка |               | Цех           | Источник      |                       | Вклад (д. ПДК)          |                | Вклад (мг/куб.м) |             | Вклад %  |                   |          |              |
| 0        |               | 0             | 6045          |                       | 0,24                    |                | 0,048            |             | 100,0    |                   |          |              |
| 3        | 513,00        | 326,00        | 2,00          | 0,11                  | 0,022                   | 282            | 7,00             | -           | -        | -                 | -        | 3            |
| Площадка |               | Цех           | Источник      |                       | Вклад (д. ПДК)          |                | Вклад (мг/куб.м) |             | Вклад %  |                   |          |              |
| 0        |               | 0             | 6045          |                       | 0,11                    |                | 0,022            |             | 100,0    |                   |          |              |
| 1        | 86,00         | 606,00        | 2,00          | 0,04                  | 0,009                   | 139            | 7,00             | -           | -        | -                 | -        | 3            |
| Площадка |               | Цех           | Источник      |                       | Вклад (д. ПДК)          |                | Вклад (мг/куб.м) |             | Вклад %  |                   |          |              |
| 0        |               | 0             | 6045          |                       | 0,04                    |                | 0,009            |             | 100,0    |                   |          |              |
| 4        | 409,00        | 0,00          | 2,00          | 0,03                  | 0,005                   | 342            | 7,00             | -           | -        | -                 | -        | 3            |
| Площадка |               | Цех           | Источник      |                       | Вклад (д. ПДК)          |                | Вклад (мг/куб.м) |             | Вклад %  |                   |          |              |
| 0        |               | 0             | 6045          |                       | 0,03                    |                | 0,005            |             | 100,0    |                   |          |              |
| 5        | 64,00         | -27,00        | 2,00          | 0,02                  | 0,004                   | 29             | 7,00             | -           | -        | -                 | -        | 3            |
| Площадка |               | Цех           | Источник      |                       | Вклад (д. ПДК)          |                | Вклад (мг/куб.м) |             | Вклад %  |                   |          |              |
| 0        |               | 0             | 6045          |                       | 0,02                    |                | 0,004            |             | 100,0    |                   |          |              |
| 6        | -208,00       | 42,00         | 2,00          | 0,01                  | 0,002                   | 56             | 7,00             | -           | -        | -                 | -        | 3            |
| Площадка |               | Цех           | Источник      |                       | Вклад (д. ПДК)          |                | Вклад (мг/куб.м) |             | Вклад %  |                   |          |              |
| 0        |               | 0             | 6045          |                       | 0,01                    |                | 0,002            |             | 100,0    |                   |          |              |
| 8        | -307,00       | 696,00        | 2,00          | 9,25E-03              | 0,002                   | 118            | 7,00             | -           | -        | -                 | -        | 3            |
| Площадка |               | Цех           | Источник      |                       | Вклад (д. ПДК)          |                | Вклад (мг/куб.м) |             | Вклад %  |                   |          |              |
| 0        |               | 0             | 6045          |                       | 9,25E-03                |                | 0,002            |             | 100,0    |                   |          |              |
| 7        | -541,00       | 347,00        | 2,00          | 6,49E-03              | 0,001                   | 88             | 7,00             | -           | -        | -                 | -        | 3            |
| Площадка |               | Цех           | Источник      |                       | Вклад (д. ПДК)          |                | Вклад (мг/куб.м) |             | Вклад %  |                   |          |              |
| 0        |               | 0             | 6045          |                       | 6,49E-03                |                | 0,001            |             | 100,0    |                   |          |              |
| 10       | 940,00        | -182,00       | 2,00          | 6,15E-03              | 0,001                   | 310            | 7,00             | -           | -        | -                 | -        | 4            |
| Площадка |               | Цех           | Источник      |                       | Вклад (д. ПДК)          |                | Вклад (мг/куб.м) |             | Вклад %  |                   |          |              |
| 0        |               | 0             | 6045          |                       | 6,15E-03                |                | 0,001            |             | 100,0    |                   |          |              |
| 9        | 1171,00       | 80,00         | 2,00          | 5,33E-03              | 0,001                   | 288            | 7,00             | -           | -        | -                 | -        | 4            |
| Площадка |               | Цех           | Источник      |                       | Вклад (д. ПДК)          |                | Вклад (мг/куб.м) |             | Вклад %  |                   |          |              |
| 0        |               | 0             | 6045          |                       | 5,33E-03                |                | 0,001            |             | 100,0    |                   |          |              |
| 11       | -505,00       | -494,00       | 2,00          | 3,53E-03              | 7,069E-04               | 42             | 7,00             | -           | -        | -                 | -        | 4            |
| Площадка |               | Цех           | Источник      |                       | Вклад (д. ПДК)          |                | Вклад (мг/куб.м) |             | Вклад %  |                   |          |              |
| 0        |               | 0             | 6045          |                       | 3,53E-03                |                | 7,069E-04        |             | 100,0    |                   |          |              |
| 12       | -678,00       | -722,00       | 2,00          | 2,42E-03              | 4,841E-04               | 41             | 7,00             | -           | -        | -                 | -        | 4            |



| Площадка | Цех | Источник | Вклад (д. ПДК) | Вклад (мг/куб.м) | Вклад % |
|----------|-----|----------|----------------|------------------|---------|
| 0        | 0   | 6045     | 2,42E-03       | 4,841E-04        | 100,0   |

**Вещество: 0184**

**Свинец и его неорганические соединения (в пересчете на свинец) (Свинец)**

| №        | Коорд<br>Х(м) | Коорд<br>У(м) | Высота<br>(м) | Концентр.<br>(д. ПДК) | Концентр.<br>(мг/куб.м) | Напр.<br>ветра   | Скор.<br>ветра | Фон         |          | Фон до исключения |          | Тип<br>точки |
|----------|---------------|---------------|---------------|-----------------------|-------------------------|------------------|----------------|-------------|----------|-------------------|----------|--------------|
|          |               |               |               |                       |                         |                  |                | доли<br>ПДК | мг/куб.м | доли<br>ПДК       | мг/куб.м |              |
| 4        | 409,00        | 0,00          | 2,00          | 5,10Е-04              | 5,099Е-07               | 289              | 1,00           | -           | -        | -                 | -        | 3            |
| Площадка |               | Цех           | Источник      | Вклад (д. ПДК)        |                         | Вклад (мг/куб.м) |                | Вклад %     |          |                   |          |              |
| 0        |               | 0             | 13            | 5,10Е-04              |                         | 5,099Е-07        |                | 100,0       |          |                   |          |              |
| 5        | 64,00         | -27,00        | 2,00          | 4,71Е-04              | 4,706Е-07               | 63               | 1,10           | -           | -        | -                 | -        | 3            |
| Площадка |               | Цех           | Источник      | Вклад (д. ПДК)        |                         | Вклад (мг/куб.м) |                | Вклад %     |          |                   |          |              |
| 0        |               | 0             | 13            | 4,71Е-04              |                         | 4,706Е-07        |                | 100,0       |          |                   |          |              |
| 3        | 513,00        | 326,00        | 2,00          | 1,71Е-04              | 1,713Е-07               | 226              | 5,30           | -           | -        | -                 | -        | 3            |
| Площадка |               | Цех           | Источник      | Вклад (д. ПДК)        |                         | Вклад (мг/куб.м) |                | Вклад %     |          |                   |          |              |
| 0        |               | 0             | 13            | 1,71Е-04              |                         | 1,713Е-07        |                | 100,0       |          |                   |          |              |
| 6        | -208,00       | 42,00         | 2,00          | 1,44Е-04              | 1,438Е-07               | 88               | 6,70           | -           | -        | -                 | -        | 3            |
| Площадка |               | Цех           | Источник      | Вклад (д. ПДК)        |                         | Вклад (мг/куб.м) |                | Вклад %     |          |                   |          |              |
| 0        |               | 0             | 13            | 1,44Е-04              |                         | 1,438Е-07        |                | 100,0       |          |                   |          |              |
| 2        | 311,00        | 513,00        | 2,00          | 1,38Е-04              | 1,378Е-07               | 189              | 7,00           | -           | -        | -                 | -        | 3            |
| Площадка |               | Цех           | Источник      | Вклад (д. ПДК)        |                         | Вклад (мг/куб.м) |                | Вклад %     |          |                   |          |              |
| 0        |               | 0             | 13            | 1,38Е-04              |                         | 1,378Е-07        |                | 100,0       |          |                   |          |              |
| 1        | 86,00         | 606,00        | 2,00          | 1,05Е-04              | 1,054Е-07               | 165              | 7,00           | -           | -        | -                 | -        | 3            |
| Площадка |               | Цех           | Источник      | Вклад (д. ПДК)        |                         | Вклад (мг/куб.м) |                | Вклад %     |          |                   |          |              |
| 0        |               | 0             | 13            | 1,05Е-04              |                         | 1,054Е-07        |                | 100,0       |          |                   |          |              |
| 10       | 940,00        | -182,00       | 2,00          | 7,05Е-05              | 7,050Е-08               | 289              | 7,00           | -           | -        | -                 | -        | 4            |
| Площадка |               | Цех           | Источник      | Вклад (д. ПДК)        |                         | Вклад (мг/куб.м) |                | Вклад %     |          |                   |          |              |
| 0        |               | 0             | 13            | 7,05Е-05              |                         | 7,050Е-08        |                | 100,0       |          |                   |          |              |
| 7        | -541,00       | 347,00        | 2,00          | 5,91Е-05              | 5,914Е-08               | 110              | 7,00           | -           | -        | -                 | -        | 3            |
| Площадка |               | Цех           | Источник      | Вклад (д. ПДК)        |                         | Вклад (мг/куб.м) |                | Вклад %     |          |                   |          |              |
| 0        |               | 0             | 13            | 5,91Е-05              |                         | 5,914Е-08        |                | 100,0       |          |                   |          |              |
| 8        | -307,00       | 696,00        | 2,00          | 5,81Е-05              | 5,809Е-08               | 140              | 7,00           | -           | -        | -                 | -        | 3            |
| Площадка |               | Цех           | Источник      | Вклад (д. ПДК)        |                         | Вклад (мг/куб.м) |                | Вклад %     |          |                   |          |              |
| 0        |               | 0             | 13            | 5,81Е-05              |                         | 5,809Е-08        |                | 100,0       |          |                   |          |              |
| 11       | -505,00       | -494,00       | 2,00          | 4,92Е-05              | 4,923Е-08               | 53               | 7,00           | -           | -        | -                 | -        | 4            |
| Площадка |               | Цех           | Источник      | Вклад (д. ПДК)        |                         | Вклад (мг/куб.м) |                | Вклад %     |          |                   |          |              |
| 0        |               | 0             | 13            | 4,92Е-05              |                         | 4,923Е-08        |                | 100,0       |          |                   |          |              |
| 9        | 1171,00       | 80,00         | 2,00          | 4,83Е-05              | 4,826Е-08               | 269              | 7,00           | -           | -        | -                 | -        | 4            |
| Площадка |               | Цех           | Источник      | Вклад (д. ПДК)        |                         | Вклад (мг/куб.м) |                | Вклад %     |          |                   |          |              |
| 0        |               | 0             | 13            | 4,83Е-05              |                         | 4,826Е-08        |                | 100,0       |          |                   |          |              |
| 12       | -678,00       | -722,00       | 2,00          | 3,11Е-05              | 3,108Е-08               | 49               | 7,00           | -           | -        | -                 | -        | 4            |
| Площадка |               | Цех           | Источник      | Вклад (д. ПДК)        |                         | Вклад (мг/куб.м) |                | Вклад %     |          |                   |          |              |
| 0        |               | 0             | 13            | 3,11Е-05              |                         | 3,108Е-08        |                | 100,0       |          |                   |          |              |

**Вещество: 0301**  
**Азот (IV) оксид (азота диоксид)**

| №        | Коорд<br>Х(м) | Коорд<br>У(м) | Высота<br>(м) | Концентр.<br>(д. ПДК) | Концентр.<br>(мг/куб.м) | Напр.<br>ветра | Скор.<br>ветра   | Фон         |          | Фон до исключения |          | Тип<br>точки |
|----------|---------------|---------------|---------------|-----------------------|-------------------------|----------------|------------------|-------------|----------|-------------------|----------|--------------|
|          |               |               |               |                       |                         |                |                  | доли<br>ПДК | мг/куб.м | доли<br>ПДК       | мг/куб.м |              |
| 7        | -541,00       | 347,00        | 2,00          | 0,41                  | 0,102                   | 83             | 3,40             | 0,02        | 0,005    | 0,11              | 0,027    | 3            |
| Площадка |               | Цех           | Источник      |                       | Вклад (д. ПДК)          |                | Вклад (мг/куб.м) |             | Вклад %  |                   |          |              |
| 0        |               | 0             | 1             |                       | 0,19                    |                | 0,047            |             | 46,3     |                   |          |              |
| 0        |               | 0             | 2             |                       | 0,19                    |                | 0,047            |             | 46,0     |                   |          |              |
| 8        | -307,00       | 696,00        | 2,00          | 0,40                  | 0,101                   | 165            | 3,40             | 0,02        | 0,005    | 0,11              | 0,027    | 3            |
| Площадка |               | Цех           | Источник      |                       | Вклад (д. ПДК)          |                | Вклад (мг/куб.м) |             | Вклад %  |                   |          |              |
| 0        |               | 0             | 1             |                       | 0,19                    |                | 0,048            |             | 47,7     |                   |          |              |
| 0        |               | 0             | 2             |                       | 0,19                    |                | 0,047            |             | 46,5     |                   |          |              |
| 6        | -208,00       | 42,00         | 2,00          | 0,38                  | 0,096                   | 358            | 3,50             | 0,02        | 0,005    | 0,11              | 0,027    | 3            |
| Площадка |               | Цех           | Источник      |                       | Вклад (д. ПДК)          |                | Вклад (мг/куб.м) |             | Вклад %  |                   |          |              |
| 0        |               | 0             | 2             |                       | 0,18                    |                | 0,045            |             | 46,8     |                   |          |              |
| 0        |               | 0             | 1             |                       | 0,18                    |                | 0,045            |             | 46,7     |                   |          |              |
| 1        | 86,00         | 606,00        | 2,00          | 0,36                  | 0,090                   | 235            | 3,50             | 0,02        | 0,005    | 0,11              | 0,027    | 3            |
| Площадка |               | Цех           | Источник      |                       | Вклад (д. ПДК)          |                | Вклад (мг/куб.м) |             | Вклад %  |                   |          |              |
| 0        |               | 0             | 1             |                       | 0,17                    |                | 0,042            |             | 46,7     |                   |          |              |
| 0        |               | 0             | 2             |                       | 0,17                    |                | 0,041            |             | 45,8     |                   |          |              |
| 5        | 64,00         | -27,00        | 2,00          | 0,27                  | 0,068                   | 325            | 4,00             | 0,02        | 0,005    | 0,11              | 0,027    | 3            |
| Площадка |               | Цех           | Источник      |                       | Вклад (д. ПДК)          |                | Вклад (мг/куб.м) |             | Вклад %  |                   |          |              |
| 0        |               | 0             | 2             |                       | 0,12                    |                | 0,031            |             | 45,8     |                   |          |              |
| 0        |               | 0             | 1             |                       | 0,12                    |                | 0,031            |             | 45,7     |                   |          |              |
| 2        | 311,00        | 513,00        | 2,00          | 0,25                  | 0,064                   | 257            | 4,10             | 0,02        | 0,005    | 0,11              | 0,027    | 3            |
| Площадка |               | Цех           | Источник      |                       | Вклад (д. ПДК)          |                | Вклад (мг/куб.м) |             | Вклад %  |                   |          |              |
| 0        |               | 0             | 1             |                       | 0,11                    |                | 0,029            |             | 45,0     |                   |          |              |
| 0        |               | 0             | 2             |                       | 0,11                    |                | 0,028            |             | 44,4     |                   |          |              |
| 3        | 513,00        | 326,00        | 2,00          | 0,22                  | 0,055                   | 276            | 4,20             | 0,03        | 0,008    | 0,11              | 0,027    | 3            |
| Площадка |               | Цех           | Источник      |                       | Вклад (д. ПДК)          |                | Вклад (мг/куб.м) |             | Вклад %  |                   |          |              |
| 0        |               | 0             | 1             |                       | 0,08                    |                | 0,019            |             | 34,6     |                   |          |              |
| 0        |               | 0             | 2             |                       | 0,07                    |                | 0,019            |             | 34,0     |                   |          |              |
| 4        | 409,00        | 0,00          | 2,00          | 0,20                  | 0,051                   | 302            | 4,60             | 0,05        | 0,011    | 0,11              | 0,027    | 3            |
| Площадка |               | Цех           | Источник      |                       | Вклад (д. ПДК)          |                | Вклад (мг/куб.м) |             | Вклад %  |                   |          |              |
| 0        |               | 0             | 1             |                       | 0,08                    |                | 0,019            |             | 37,9     |                   |          |              |
| 0        |               | 0             | 2             |                       | 0,08                    |                | 0,019            |             | 37,6     |                   |          |              |
| 11       | -505,00       | -494,00       | 2,00          | 0,17                  | 0,044                   | 18             | 5,50             | 0,06        | 0,016    | 0,11              | 0,027    | 4            |
| Площадка |               | Цех           | Источник      |                       | Вклад (д. ПДК)          |                | Вклад (мг/куб.м) |             | Вклад %  |                   |          |              |
| 0        |               | 0             | 1             |                       | 0,06                    |                | 0,014            |             | 31,6     |                   |          |              |
| 0        |               | 0             | 2             |                       | 0,05                    |                | 0,014            |             | 31,4     |                   |          |              |
| 12       | -678,00       | -722,00       | 2,00          | 0,16                  | 0,039                   | 23             | 0,70             | 0,08        | 0,019    | 0,11              | 0,027    | 4            |
| Площадка |               | Цех           | Источник      |                       | Вклад (д. ПДК)          |                | Вклад (мг/куб.м) |             | Вклад %  |                   |          |              |
| 0        |               | 0             | 1             |                       | 0,04                    |                | 0,010            |             | 24,5     |                   |          |              |
| 0        |               | 0             | 2             |                       | 0,04                    |                | 0,009            |             | 24,3     |                   |          |              |
| 10       | 940,00        | -182,00       | 2,00          | 0,16                  | 0,039                   | 297            | 0,70             | 0,08        | 0,019    | 0,11              | 0,027    | 4            |
| Площадка |               | Цех           | Источник      |                       | Вклад (д. ПДК)          |                | Вклад (мг/куб.м) |             | Вклад %  |                   |          |              |
| 0        |               | 0             | 1             |                       | 0,04                    |                | 0,009            |             | 22,6     |                   |          |              |

|          |         |       |      |          |       |                |      |                  |       |         |       |   |
|----------|---------|-------|------|----------|-------|----------------|------|------------------|-------|---------|-------|---|
| 0        |         | 0     |      | 2        |       | 0,03           |      | 0,009            |       | 22,4    |       |   |
| 9        | 1171,00 | 80,00 | 2,00 | 0,15     | 0,038 | 283            | 0,70 | 0,08             | 0,020 | 0,11    | 0,027 | 4 |
| Площадка |         | Цех   |      | Источник |       | Вклад (д. ПДК) |      | Вклад (мг/куб.м) |       | Вклад % |       |   |
| 0        |         | 0     |      | 1        |       | 0,03           |      | 0,008            |       | 20,8    |       |   |
| 0        |         | 0     |      | 2        |       | 0,03           |      | 0,008            |       | 20,6    |       |   |

**Вещество: 0303**  
**Аммиак (Азота гидрид)**

| №        | Коорд<br>Х(м) | Коорд<br>У(м) | Высота<br>(м) | Концентр.<br>(д. ПДК) | Концентр.<br>(мг/куб.м) | Напр.<br>ветра | Скор.<br>ветра   | Фон         |          | Фон до исключения |          | Тип<br>точки |
|----------|---------------|---------------|---------------|-----------------------|-------------------------|----------------|------------------|-------------|----------|-------------------|----------|--------------|
|          |               |               |               |                       |                         |                |                  | доли<br>ПДК | мг/куб.м | доли<br>ПДК       | мг/куб.м |              |
| 5        | 64,00         | -27,00        | 2,00          | 0,61                  | 0,121                   | 10             | 0,50             | 0,05        | 0,010    | 0,25              | 0,050    | 3            |
| Площадка |               | Цех           | Источник      |                       | Вклад (д. ПДК)          |                | Вклад (мг/куб.м) |             | Вклад %  |                   |          |              |
| 0        |               |               | 0             | 18                    |                         |                | 0,20             | 0,039       |          | 32,5              |          |              |
| 0        |               |               | 0             | 19                    |                         |                | 0,12             | 0,025       |          | 20,5              |          |              |
| 3        | 513,00        | 326,00        | 2,00          | 0,59                  | 0,118                   | 238            | 0,60             | 0,05        | 0,010    | 0,25              | 0,050    | 3            |
| Площадка |               | Цех           | Источник      |                       | Вклад (д. ПДК)          |                | Вклад (мг/куб.м) |             | Вклад %  |                   |          |              |
| 0        |               |               | 0             | 30                    |                         |                | 0,21             | 0,043       |          | 36,2              |          |              |
| 0        |               |               | 0             | 29                    |                         |                | 0,11             | 0,022       |          | 19,1              |          |              |
| 6        | -208,00       | 42,00         | 2,00          | 0,43                  | 0,086                   | 74             | 0,70             | 0,13        | 0,026    | 0,25              | 0,050    | 3            |
| Площадка |               | Цех           | Источник      |                       | Вклад (д. ПДК)          |                | Вклад (мг/куб.м) |             | Вклад %  |                   |          |              |
| 0        |               |               | 0             | 17                    |                         |                | 0,06             | 0,011       |          | 12,8              |          |              |
| 0        |               |               | 0             | 18                    |                         |                | 0,04             | 0,008       |          | 9,3               |          |              |
| 8        | -307,00       | 696,00        | 2,00          | 0,43                  | 0,086                   | 148            | 1,00             | 0,13        | 0,026    | 0,25              | 0,050    | 3            |
| Площадка |               | Цех           | Источник      |                       | Вклад (д. ПДК)          |                | Вклад (мг/куб.м) |             | Вклад %  |                   |          |              |
| 0        |               |               | 0             | 39                    |                         |                | 0,07             | 0,015       |          | 17,0              |          |              |
| 0        |               |               | 0             | 40                    |                         |                | 0,07             | 0,014       |          | 16,5              |          |              |
| 4        | 409,00        | 0,00          | 2,00          | 0,42                  | 0,085                   | 295            | 0,80             | 0,13        | 0,027    | 0,25              | 0,050    | 3            |
| Площадка |               | Цех           | Источник      |                       | Вклад (д. ПДК)          |                | Вклад (мг/куб.м) |             | Вклад %  |                   |          |              |
| 0        |               |               | 0             | 21                    |                         |                | 0,06             | 0,011       |          | 13,2              |          |              |
| 0        |               |               | 0             | 20                    |                         |                | 0,05             | 0,009       |          | 10,7              |          |              |
| 1        | 86,00         | 606,00        | 2,00          | 0,36                  | 0,073                   | 194            | 0,60             | 0,17        | 0,035    | 0,25              | 0,050    | 3            |
| Площадка |               | Цех           | Источник      |                       | Вклад (д. ПДК)          |                | Вклад (мг/куб.м) |             | Вклад %  |                   |          |              |
| 0        |               |               | 0             | 28                    |                         |                | 0,03             | 0,006       |          | 7,7               |          |              |
| 0        |               |               | 0             | 23                    |                         |                | 0,02             | 0,005       |          | 6,5               |          |              |
| 7        | -541,00       | 347,00        | 2,00          | 0,36                  | 0,072                   | 95             | 0,70             | 0,18        | 0,035    | 0,25              | 0,050    | 3            |
| Площадка |               | Цех           | Источник      |                       | Вклад (д. ПДК)          |                | Вклад (мг/куб.м) |             | Вклад %  |                   |          |              |
| 0        |               |               | 0             | 40                    |                         |                | 0,02             | 0,004       |          | 6,1               |          |              |
| 0        |               |               | 0             | 26                    |                         |                | 0,02             | 0,004       |          | 5,8               |          |              |
| 2        | 311,00        | 513,00        | 2,00          | 0,35                  | 0,071                   | 165            | 0,90             | 0,18        | 0,036    | 0,25              | 0,050    | 3            |
| Площадка |               | Цех           | Источник      |                       | Вклад (д. ПДК)          |                | Вклад (мг/куб.м) |             | Вклад %  |                   |          |              |
| 0        |               |               | 0             | 30                    |                         |                | 0,10             | 0,020       |          | 28,6              |          |              |
| 0        |               |               | 0             | 29                    |                         |                | 0,06             | 0,012       |          | 17,0              |          |              |
| 10       | 940,00        | -182,00       | 2,00          | 0,32                  | 0,063                   | 298            | 0,70             | 0,21        | 0,041    | 0,25              | 0,050    | 4            |
| Площадка |               | Цех           | Источник      |                       | Вклад (д. ПДК)          |                | Вклад (мг/куб.м) |             | Вклад %  |                   |          |              |
| 0        |               |               | 0             | 30                    |                         |                | 0,02             | 0,004       |          | 5,7               |          |              |
| 0        |               |               | 0             | 29                    |                         |                | 0,01             | 0,003       |          | 4,1               |          |              |
| 9        | 1171,00       | 80,00         | 2,00          | 0,32                  | 0,063                   | 279            | 7,00             | 0,21        | 0,041    | 0,25              | 0,050    | 4            |
| Площадка |               | Цех           | Источник      |                       | Вклад (д. ПДК)          |                | Вклад (мг/куб.м) |             | Вклад %  |                   |          |              |

|          |         |         |      |          |          |                |       |                  |       |         |       |   |
|----------|---------|---------|------|----------|----------|----------------|-------|------------------|-------|---------|-------|---|
|          | 0       | 0       | 30   |          | 0,03     |                | 0,005 | 8,0              |       |         |       |   |
|          | 0       | 0       | 29   |          | 0,02     |                | 0,003 | 5,5              |       |         |       |   |
| 11       | -505,00 | -494,00 | 2,00 | 0,31     | 0,062    | 39             | 0,60  | 0,21             | 0,042 | 0,25    | 0,050 | 4 |
| Площадка |         | Цех     |      | Источник |          | Вклад (д. ПДК) |       | Вклад (мг/куб.м) |       | Вклад % |       |   |
|          | 0       |         | 0    | 17       | 8,58E-03 |                |       |                  | 0,002 | 2,8     |       |   |
|          | 0       |         | 0    | 30       | 7,71E-03 |                |       |                  | 0,002 | 2,5     |       |   |
| 12       | -678,00 | -722,00 | 2,00 | 0,29     | 0,059    | 38             | 0,70  | 0,22             | 0,044 | 0,25    | 0,050 | 4 |
| Площадка |         | Цех     |      | Источник |          | Вклад (д. ПДК) |       | Вклад (мг/куб.м) |       | Вклад % |       |   |
|          | 0       |         | 0    | 30       | 6,22E-03 |                |       |                  | 0,001 | 2,1     |       |   |
|          | 0       |         | 0    | 17       | 5,61E-03 |                |       |                  | 0,001 | 1,9     |       |   |

**Вещество: 0328**  
**Углерод черный (сажа)**

| №        | Коорд<br>Х(м) | Коорд<br>У(м) | Высота<br>(м) | Концентр.<br>(д. ПДК) | Концентр.<br>(мг/куб.м) | Напр.<br>ветра | Скор.<br>ветра | Фон              |           | Фон до исключения |          | Тип<br>точки |
|----------|---------------|---------------|---------------|-----------------------|-------------------------|----------------|----------------|------------------|-----------|-------------------|----------|--------------|
|          |               |               |               |                       |                         |                |                | доли<br>ПДК      | мг/куб.м  | доли<br>ПДК       | мг/куб.м |              |
| 5        | 64,00         | -27,00        | 2,00          | 8,18E-04              | 1,227E-04               | 11             | 7,00           | -                | -         | -                 | -        | 3            |
| Площадка |               | Цех           |               | Источник              |                         | Вклад (д. ПДК) |                | Вклад (мг/куб.м) |           | Вклад %           |          |              |
|          | 0             |               | 0             | 6131                  | 8,18E-04                |                |                |                  | 1,227E-04 | 100,0             |          |              |
| 3        | 513,00        | 326,00        | 2,00          | 6,83E-04              | 1,024E-04               | 254            | 7,00           | -                | -         | -                 | -        | 3            |
| Площадка |               | Цех           |               | Источник              |                         | Вклад (д. ПДК) |                | Вклад (мг/куб.м) |           | Вклад %           |          |              |
|          | 0             |               | 0             | 6132                  | 6,00E-04                |                |                |                  | 9,007E-05 | 87,9              |          |              |
|          | 0             |               | 0             | 6131                  | 8,24E-05                |                |                |                  | 1,236E-05 | 12,1              |          |              |
| 1        | 86,00         | 606,00        | 2,00          | 6,24E-04              | 9,354E-05               | 220            | 7,00           | -                | -         | -                 | -        | 3            |
| Площадка |               | Цех           |               | Источник              |                         | Вклад (д. ПДК) |                | Вклад (мг/куб.м) |           | Вклад %           |          |              |
|          | 0             |               | 0             | 6133                  | 6,24E-04                |                |                |                  | 9,354E-05 | 100,0             |          |              |
| 2        | 311,00        | 513,00        | 2,00          | 5,38E-04              | 8,063E-05               | 185            | 7,00           | -                | -         | -                 | -        | 3            |
| Площадка |               | Цех           |               | Источник              |                         | Вклад (д. ПДК) |                | Вклад (мг/куб.м) |           | Вклад %           |          |              |
|          | 0             |               | 0             | 6132                  | 5,38E-04                |                |                |                  | 8,063E-05 | 100,0             |          |              |
| 4        | 409,00        | 0,00          | 2,00          | 4,18E-04              | 6,264E-05               | 336            | 7,00           | -                | -         | -                 | -        | 3            |
| Площадка |               | Цех           |               | Источник              |                         | Вклад (д. ПДК) |                | Вклад (мг/куб.м) |           | Вклад %           |          |              |
|          | 0             |               | 0             | 6132                  | 4,18E-04                |                |                |                  | 6,264E-05 | 100,0             |          |              |
| 6        | -208,00       | 42,00         | 2,00          | 4,15E-04              | 6,225E-05               | 69             | 7,00           | -                | -         | -                 | -        | 3            |
| Площадка |               | Цех           |               | Источник              |                         | Вклад (д. ПДК) |                | Вклад (мг/куб.м) |           | Вклад %           |          |              |
|          | 0             |               | 0             | 6131                  | 3,39E-04                |                |                |                  | 5,078E-05 | 81,6              |          |              |
|          | 0             |               | 0             | 6132                  | 7,64E-05                |                |                |                  | 1,147E-05 | 18,4              |          |              |
| 8        | -307,00       | 696,00        | 2,00          | 2,79E-04              | 4,184E-05               | 141            | 7,00           | -                | -         | -                 | -        | 3            |
| Площадка |               | Цех           |               | Источник              |                         | Вклад (д. ПДК) |                | Вклад (мг/куб.м) |           | Вклад %           |          |              |
|          | 0             |               | 0             | 6133                  | 2,24E-04                |                |                |                  | 3,356E-05 | 80,2              |          |              |
|          | 0             |               | 0             | 6131                  | 5,39E-05                |                |                |                  | 8,078E-06 | 19,3              |          |              |
| 7        | -541,00       | 347,00        | 2,00          | 1,35E-04              | 2,028E-05               | 82             | 7,00           | -                | -         | -                 | -        | 3            |
| Площадка |               | Цех           |               | Источник              |                         | Вклад (д. ПДК) |                | Вклад (мг/куб.м) |           | Вклад %           |          |              |
|          | 0             |               | 0             | 6133                  | 1,33E-04                |                |                |                  | 1,997E-05 | 98,5              |          |              |
|          | 0             |               | 0             | 6132                  | 2,08E-06                |                |                |                  | 3,127E-07 | 1,5               |          |              |
| 10       | 940,00        | -182,00       | 2,00          | 7,11E-05              | 1,066E-05               | 302            | 7,00           | -                | -         | -                 | -        | 4            |
| Площадка |               | Цех           |               | Источник              |                         | Вклад (д. ПДК) |                | Вклад (мг/куб.м) |           | Вклад %           |          |              |
|          | 0             |               | 0             | 6132                  | 3,85E-05                |                |                |                  | 5,780E-06 | 54,2              |          |              |
|          | 0             |               | 0             | 6133                  | 2,54E-05                |                |                |                  | 3,809E-06 | 35,7              |          |              |
| 9        | 1171,00       | 80,00         | 2,00          | 6,22E-05              | 9,332E-06               | 281            | 7,00           | -                | -         | -                 | -        | 4            |



| Площадка | Цех     | Источник | Вклад (д. ПДК) |          |           |    | Вклад (мг/куб.м) |   | Вклад % |   |
|----------|---------|----------|----------------|----------|-----------|----|------------------|---|---------|---|
| 0        | 0       | 6132     | 3,28E-05       |          |           |    | 4,921E-06        |   | 52,7    |   |
| 0        | 0       | 6133     | 1,74E-05       |          |           |    | 2,615E-06        |   | 28,0    |   |
| 11       | -505,00 | -494,00  | 2,00           | 5,48E-05 | 8,218E-06 | 44 | 7,00             | - | -       | 4 |
| Площадка | Цех     | Источник | Вклад (д. ПДК) |          |           |    | Вклад (мг/куб.м) |   | Вклад % |   |
| 0        | 0       | 6131     | 3,32E-05       |          |           |    | 4,976E-06        |   | 60,5    |   |
| 0        | 0       | 6132     | 2,15E-05       |          |           |    | 3,220E-06        |   | 39,2    |   |
| 12       | -678,00 | -722,00  | 2,00           | 3,59E-05 | 5,388E-06 | 42 | 7,00             | - | -       | 4 |
| Площадка | Цех     | Источник | Вклад (д. ПДК) |          |           |    | Вклад (мг/куб.м) |   | Вклад % |   |
| 0        | 0       | 6131     | 2,06E-05       |          |           |    | 3,092E-06        |   | 57,4    |   |
| 0        | 0       | 6132     | 1,43E-05       |          |           |    | 2,140E-06        |   | 39,7    |   |

**Вещество: 0330**  
**Сера диоксид (ангидрид сернистый, сера (IV) оксид, сернистый газ**

| №   | Коорд<br>Х(м) | Коорд<br>У(м) | Высота<br>(м) | Концентр.<br>(д. ПДК) | Концентр.<br>(мг/куб.м) | Напр.<br>ветра | Скор.<br>ветра | Фон         |          | Фон до исключения |          | Тип<br>точки |
|---|---------------|---------------|---------------|-----------------------|-------------------------|----------------|----------------|-------------|----------|-------------------|----------|--------------|
|   |               |               |               |                       |                         |                |                | доли<br>ПДК | мг/куб.м | доли<br>ПДК       | мг/куб.м |              |
| 4   | 409,00        | 0,00          | 2,00          | 0,08                  | 0,039                   | 1              | 1,20           | 0,05        | 0,023    | 0,06              | 0,029    | 3            |
| Площадка                      Цех                      Источник                      Вклад (д. ПДК)                      Вклад (мг/куб.м)                      Вклад % |               |               |               |                       |                         |                |                |             |          |                   |          |              |
| 0                      0                      16                      0,03                      0,015                      38,2                                        |               |               |               |                       |                         |                |                |             |          |                   |          |              |
| 0                      0                      15                      1,54E-03                      7,680E-04                      2,0                                 |               |               |               |                       |                         |                |                |             |          |                   |          |              |
| 2   | 311,00        | 513,00        | 2,00          | 0,07                  | 0,035                   | 164            | 0,60           | 0,05        | 0,025    | 0,06              | 0,029    | 3            |
| Площадка                      Цех                      Источник                      Вклад (д. ПДК)                      Вклад (мг/куб.м)                      Вклад % |               |               |               |                       |                         |                |                |             |          |                   |          |              |
| 0                      0                      14                      8,51E-03                      0,004                      12,0                                    |               |               |               |                       |                         |                |                |             |          |                   |          |              |
| 0                      0                      15                      8,23E-03                      0,004                      11,6                                    |               |               |               |                       |                         |                |                |             |          |                   |          |              |
| 5   | 64,00         | -27,00        | 2,00          | 0,07                  | 0,035                   | 64             | 1,00           | 0,05        | 0,025    | 0,06              | 0,029    | 3            |
| Площадка                      Цех                      Источник                      Вклад (д. ПДК)                      Вклад (мг/куб.м)                      Вклад % |               |               |               |                       |                         |                |                |             |          |                   |          |              |
| 0                      0                      13                      0,01                      0,007                      20,4                                        |               |               |               |                       |                         |                |                |             |          |                   |          |              |
| 0                      0                      16                      4,21E-03                      0,002                      6,1                                     |               |               |               |                       |                         |                |                |             |          |                   |          |              |
| 3   | 513,00        | 326,00        | 2,00          | 0,07                  | 0,033                   | 207            | 6,40           | 0,05        | 0,026    | 0,06              | 0,029    | 3            |
| Площадка                      Цех                      Источник                      Вклад (д. ПДК)                      Вклад (мг/куб.м)                      Вклад % |               |               |               |                       |                         |                |                |             |          |                   |          |              |
| 0                      0                      16                      0,01                      0,007                      21,2                                        |               |               |               |                       |                         |                |                |             |          |                   |          |              |
| 0                      0                      13                      1,70E-05                      8,495E-06                      0,0                                 |               |               |               |                       |                         |                |                |             |          |                   |          |              |
| 6   | -208,00       | 42,00         | 2,00          | 0,06                  | 0,031                   | 86             | 7,00           | 0,06        | 0,028    | 0,06              | 0,029    | 3            |
| Площадка                      Цех                      Источник                      Вклад (д. ПДК)                      Вклад (мг/куб.м)                      Вклад % |               |               |               |                       |                         |                |                |             |          |                   |          |              |
| 0                      0                      13                      4,11E-03                      0,002                      6,6                                     |               |               |               |                       |                         |                |                |             |          |                   |          |              |
| 0                      0                      16                      2,31E-03                      0,001                      3,7                                     |               |               |               |                       |                         |                |                |             |          |                   |          |              |
| 1   | 86,00         | 606,00        | 2,00          | 0,06                  | 0,031                   | 139            | 0,60           | 0,06        | 0,028    | 0,06              | 0,029    | 3            |
| Площадка                      Цех                      Источник                      Вклад (д. ПДК)                      Вклад (мг/куб.м)                      Вклад % |               |               |               |                       |                         |                |                |             |          |                   |          |              |
| 0                      0                      16                      2,15E-03                      0,001                      3,5                                     |               |               |               |                       |                         |                |                |             |          |                   |          |              |
| 0                      0                      14                      2,02E-03                      0,001                      3,3                                     |               |               |               |                       |                         |                |                |             |          |                   |          |              |
| 10   | 940,00        | -182,00       | 2,00          | 0,06                  | 0,030                   | 300            | 0,70           | 0,06        | 0,028    | 0,06              | 0,029    | 4            |
| Площадка                      Цех                      Источник                      Вклад (д. ПДК)                      Вклад (мг/куб.м)                      Вклад % |               |               |               |                       |                         |                |                |             |          |                   |          |              |
| 0                      0                      16                      2,20E-03                      0,001                      3,6                                     |               |               |               |                       |                         |                |                |             |          |                   |          |              |
| 0                      0                      13                      1,03E-03                      5,147E-04                      1,7                                 |               |               |               |                       |                         |                |                |             |          |                   |          |              |
| 8   | -307,00       | 696,00        | 2,00          | 0,06                  | 0,030                   | 128            | 0,60           | 0,06        | 0,028    | 0,06              | 0,029    | 3            |
| Площадка                      Цех                      Источник                      Вклад (д. ПДК)                      Вклад (мг/куб.м)                      Вклад % |               |               |               |                       |                         |                |                |             |          |                   |          |              |
| 0                      0                      16                      1,33E-03                      6,627E-04                      2,2                                 |               |               |               |                       |                         |                |                |             |          |                   |          |              |
| 0                      0                      13                      8,63E-04                      4,316E-04                      1,4                                 |               |               |               |                       |                         |                |                |             |          |                   |          |              |

|          |         |         |          |      |                |     |      |                  |       |           |       |   |
|----------|---------|---------|----------|------|----------------|-----|------|------------------|-------|-----------|-------|---|
| 9        | 1171,00 | 80,00   | 2,00     | 0,06 | 0,030          | 278 | 0,70 | 0,06             | 0,028 | 0,06      | 0,029 | 4 |
| Площадка |         | Цех     | Источник |      | Вклад (д. ПДК) |     |      | Вклад (мг/куб.м) |       | Вклад %   |       |   |
| 0        |         |         | 0        |      | 16             |     |      | 1,62E-03         |       | 8,110E-04 |       |   |
| 0        |         |         | 0        |      | 13             |     |      | 8,05E-04         |       | 4,027E-04 |       |   |
| 7        | -541,00 | 347,00  | 2,00     | 0,06 | 0,030          | 97  | 0,70 | 0,06             | 0,028 | 0,06      | 0,029 | 3 |
| Площадка |         | Цех     | Источник |      | Вклад (д. ПДК) |     |      | Вклад (мг/куб.м) |       | Вклад %   |       |   |
| 0        |         |         | 0        |      | 16             |     |      | 1,17E-03         |       | 5,827E-04 |       |   |
| 0        |         |         | 0        |      | 13             |     |      | 7,89E-04         |       | 3,946E-04 |       |   |
| 11       | -505,00 | -494,00 | 2,00     | 0,06 | 0,030          | 51  | 0,70 | 0,06             | 0,028 | 0,06      | 0,029 | 4 |
| Площадка |         | Цех     | Источник |      | Вклад (д. ПДК) |     |      | Вклад (мг/куб.м) |       | Вклад %   |       |   |
| 0        |         |         | 0        |      | 16             |     |      | 1,03E-03         |       | 5,163E-04 |       |   |
| 0        |         |         | 0        |      | 13             |     |      | 9,60E-04         |       | 4,798E-04 |       |   |
| 12       | -678,00 | -722,00 | 2,00     | 0,06 | 0,030          | 47  | 0,70 | 0,06             | 0,029 | 0,06      | 0,029 | 4 |
| Площадка |         | Цех     | Источник |      | Вклад (д. ПДК) |     |      | Вклад (мг/куб.м) |       | Вклад %   |       |   |
| 0        |         |         | 0        |      | 16             |     |      | 8,01E-04         |       | 4,006E-04 |       |   |
| 0        |         |         | 0        |      | 13             |     |      | 6,80E-04         |       | 3,398E-04 |       |   |

**Вещество: 0337**  
**Углерод оксид (окись углерода, угарный газ)**

| №        | Коорд<br>Х(м) | Коорд<br>У(м) | Высота<br>(м) | Концентр.<br>(д. ПДК) | Концентр.<br>(мг/куб.м) | Напр.<br>ветра | Скор.<br>ветра | Фон              |          | Фон до исключения |          | Тип<br>точки |
|----------|---------------|---------------|---------------|-----------------------|-------------------------|----------------|----------------|------------------|----------|-------------------|----------|--------------|
|          |               |               |               |                       |                         |                |                | доли<br>ПДК      | мг/куб.м | доли<br>ПДК       | мг/куб.м |              |
| 7        | -541,00       | 347,00        | 2,00          | 0,11                  | 0,555                   | 83             | 3,40           | 0,06             | 0,312    | 0,08              | 0,409    | 3            |
| Площадка |               | Цех           | Источник      |                       | Вклад (д. ПДК)          |                |                | Вклад (мг/куб.м) |          | Вклад %           |          |              |
| 0        |               |               | 0             |                       | 2                       |                |                | 0,02             |          | 0,111             |          |              |
| 0        |               |               | 0             |                       | 1                       |                |                | 0,02             |          | 0,108             |          |              |
| 8        | -307,00       | 696,00        | 2,00          | 0,11                  | 0,546                   | 165            | 3,40           | 0,06             | 0,318    | 0,08              | 0,409    | 3            |
| Площадка |               | Цех           | Источник      |                       | Вклад (д. ПДК)          |                |                | Вклад (мг/куб.м) |          | Вклад %           |          |              |
| 0        |               |               | 0             |                       | 2                       |                |                | 0,02             |          | 0,111             |          |              |
| 0        |               |               | 0             |                       | 1                       |                |                | 0,02             |          | 0,110             |          |              |
| 6        | -208,00       | 42,00         | 2,00          | 0,11                  | 0,538                   | 358            | 3,50           | 0,06             | 0,323    | 0,08              | 0,409    | 3            |
| Площадка |               | Цех           | Источник      |                       | Вклад (д. ПДК)          |                |                | Вклад (мг/куб.м) |          | Вклад %           |          |              |
| 0        |               |               | 0             |                       | 2                       |                |                | 0,02             |          | 0,106             |          |              |
| 0        |               |               | 0             |                       | 1                       |                |                | 0,02             |          | 0,102             |          |              |
| 1        | 86,00         | 606,00        | 2,00          | 0,11                  | 0,531                   | 235            | 3,60           | 0,07             | 0,328    | 0,08              | 0,409    | 3            |
| Площадка |               | Цех           | Источник      |                       | Вклад (д. ПДК)          |                |                | Вклад (мг/куб.м) |          | Вклад %           |          |              |
| 0        |               |               | 0             |                       | 2                       |                |                | 0,02             |          | 0,097             |          |              |
| 0        |               |               | 0             |                       | 1                       |                |                | 0,02             |          | 0,096             |          |              |
| 5        | 64,00         | -27,00        | 2,00          | 0,10                  | 0,499                   | 325            | 4,00           | 0,07             | 0,349    | 0,08              | 0,409    | 3            |
| Площадка |               | Цех           | Источник      |                       | Вклад (д. ПДК)          |                |                | Вклад (мг/куб.м) |          | Вклад %           |          |              |
| 0        |               |               | 0             |                       | 2                       |                |                | 0,01             |          | 0,074             |          |              |
| 0        |               |               | 0             |                       | 1                       |                |                | 0,01             |          | 0,071             |          |              |
| 2        | 311,00        | 513,00        | 2,00          | 0,10                  | 0,494                   | 178            | 0,80           | 0,07             | 0,353    | 0,08              | 0,409    | 3            |
| Площадка |               | Цех           | Источник      |                       | Вклад (д. ПДК)          |                |                | Вклад (мг/куб.м) |          | Вклад %           |          |              |
| 0        |               |               | 0             |                       | 14                      |                |                | 0,02             |          | 0,103             |          |              |
| 0        |               |               | 0             |                       | 6045                    |                |                | 4,06E-03         |          | 0,020             |          |              |
| 3        | 513,00        | 326,00        | 2,00          | 0,10                  | 0,487                   | 281            | 0,90           | 0,07             | 0,357    | 0,08              | 0,409    | 3            |
| Площадка |               | Цех           | Источник      |                       | Вклад (д. ПДК)          |                |                | Вклад (мг/куб.м) |          | Вклад %           |          |              |
| 0        |               |               | 0             |                       | 14                      |                |                | 8,44E-03         |          | 0,042             |          |              |

|          |         |         |      |          |          |                |      |                  |       |         |       |   |
|----------|---------|---------|------|----------|----------|----------------|------|------------------|-------|---------|-------|---|
|          | 0       | 0       | 2    | 6,53E-03 |          |                |      | 0,033            | 6,7   |         |       |   |
| 4        | 409,00  | 0,00    | 2,00 | 0,09     | 0,473    | 298            | 0,90 | 0,07             | 0,366 | 0,08    | 0,409 | 3 |
| Площадка |         | Цех     |      | Источник |          | Вклад (д. ПДК) |      | Вклад (мг/куб.м) |       | Вклад % |       |   |
|          | 0       | 0       | 2    |          | 7,01E-03 |                |      | 0,035            | 7,4   |         |       |   |
|          | 0       | 0       | 1    |          | 6,79E-03 |                |      | 0,034            | 7,2   |         |       |   |
| 11       | -505,00 | -494,00 | 2,00 | 0,09     | 0,449    | 18             | 5,60 | 0,08             | 0,382 | 0,08    | 0,409 | 4 |
| Площадка |         | Цех     |      | Источник |          | Вклад (д. ПДК) |      | Вклад (мг/куб.м) |       | Вклад % |       |   |
|          | 0       | 0       | 2    |          | 6,49E-03 |                |      | 0,032            | 7,2   |         |       |   |
|          | 0       | 0       | 1    |          | 6,29E-03 |                |      | 0,031            | 7,0   |         |       |   |
| 10       | 940,00  | -182,00 | 2,00 | 0,09     | 0,443    | 298            | 0,70 | 0,08             | 0,386 | 0,08    | 0,409 | 4 |
| Площадка |         | Цех     |      | Источник |          | Вклад (д. ПДК) |      | Вклад (мг/куб.м) |       | Вклад % |       |   |
|          | 0       | 0       | 2    |          | 4,10E-03 |                |      | 0,020            | 4,6   |         |       |   |
|          | 0       | 0       | 1    |          | 4,00E-03 |                |      | 0,020            | 4,5   |         |       |   |
| 9        | 1171,00 | 80,00   | 2,00 | 0,09     | 0,440    | 282            | 0,70 | 0,08             | 0,388 | 0,08    | 0,409 | 4 |
| Площадка |         | Цех     |      | Источник |          | Вклад (д. ПДК) |      | Вклад (мг/куб.м) |       | Вклад % |       |   |
|          | 0       | 0       | 2    |          | 3,69E-03 |                |      | 0,018            | 4,2   |         |       |   |
|          | 0       | 0       | 1    |          | 3,59E-03 |                |      | 0,018            | 4,1   |         |       |   |
| 12       | -678,00 | -722,00 | 2,00 | 0,09     | 0,439    | 24             | 0,70 | 0,08             | 0,389 | 0,08    | 0,409 | 4 |
| Площадка |         | Цех     |      | Источник |          | Вклад (д. ПДК) |      | Вклад (мг/куб.м) |       | Вклад % |       |   |
|          | 0       | 0       | 2    |          | 4,45E-03 |                |      | 0,022            | 5,1   |         |       |   |
|          | 0       | 0       | 1    |          | 4,33E-03 |                |      | 0,022            | 4,9   |         |       |   |

**Вещество: 0401**  
**Углеводороды предельные алифатического ряда C1 - C10**

| №        | Коорд<br>Х(м) | Коорд<br>У(м) | Высота<br>(м) | Концентр.<br>(д. ПДК) | Концентр.<br>(мг/куб.м) | Напр.<br>ветра   | Скор.<br>ветра | Фон         |          | Фон до исключения |          | Тип<br>точки |
|----------|---------------|---------------|---------------|-----------------------|-------------------------|------------------|----------------|-------------|----------|-------------------|----------|--------------|
|          |               |               |               |                       |                         |                  |                | доли<br>ПДК | мг/куб.м | доли<br>ПДК       | мг/куб.м |              |
| 7        | -541,00       | 347,00        | 2,00          | 3,63E-05              | 9,086E-04               | 85               | 7,00           | -           | -        | -                 | -        | 3            |
| Площадка |               | Цех           | Источник      | Вклад (д. ПДК)        |                         | Вклад (мг/куб.м) |                | Вклад %     |          |                   |          |              |
| 0        |               | 0             | 6002          | 3,63E-05              |                         | 9,086E-04        |                | 100,0       |          |                   |          |              |
| 8        | -307,00       | 696,00        | 2,00          | 2,41E-05              | 6,015E-04               | 172              | 7,00           | -           | -        | -                 | -        | 3            |
| Площадка |               | Цех           | Источник      | Вклад (д. ПДК)        |                         | Вклад (мг/куб.м) |                | Вклад %     |          |                   |          |              |
| 0        |               | 0             | 6002          | 2,41E-05              |                         | 6,015E-04        |                | 100,0       |          |                   |          |              |
| 6        | -208,00       | 42,00         | 2,00          | 2,33E-05              | 5,818E-04               | 350              | 7,00           | -           | -        | -                 | -        | 3            |
| Площадка |               | Цех           | Источник      | Вклад (д. ПДК)        |                         | Вклад (мг/куб.м) |                | Вклад %     |          |                   |          |              |
| 0        |               | 0             | 6002          | 2,33E-05              |                         | 5,818E-04        |                | 100,0       |          |                   |          |              |
| 1        | 86,00         | 606,00        | 2,00          | 1,86E-05              | 4,655E-04               | 236              | 7,00           | -           | -        | -                 | -        | 3            |
| Площадка |               | Цех           | Источник      | Вклад (д. ПДК)        |                         | Вклад (мг/куб.м) |                | Вклад %     |          |                   |          |              |
| 0        |               | 0             | 6002          | 1,86E-05              |                         | 4,655E-04        |                | 100,0       |          |                   |          |              |
| 5        | 64,00         | -27,00        | 2,00          | 1,23E-05              | 3,071E-04               | 321              | 7,00           | -           | -        | -                 | -        | 3            |
| Площадка |               | Цех           | Источник      | Вклад (д. ПДК)        |                         | Вклад (мг/куб.м) |                | Вклад %     |          |                   |          |              |
| 0        |               | 0             | 6002          | 1,23E-05              |                         | 3,071E-04        |                | 100,0       |          |                   |          |              |
| 2        | 311,00        | 513,00        | 2,00          | 1,01E-05              | 2,522E-04               | 256              | 7,00           | -           | -        | -                 | -        | 3            |
| Площадка |               | Цех           | Источник      | Вклад (д. ПДК)        |                         | Вклад (мг/куб.м) |                | Вклад %     |          |                   |          |              |
| 0        |               | 0             | 6002          | 1,01E-05              |                         | 2,522E-04        |                | 100,0       |          |                   |          |              |
| 4        | 409,00        | 0,00          | 2,00          | 6,17E-06              | 1,543E-04               | 299              | 7,00           | -           | -        | -                 | -        | 3            |
| Площадка |               | Цех           | Источник      | Вклад (д. ПДК)        |                         | Вклад (мг/куб.м) |                | Вклад %     |          |                   |          |              |
| 0        |               | 0             | 6002          | 6,17E-06              |                         | 1,543E-04        |                | 100,0       |          |                   |          |              |
| 3        | 513,00        | 326,00        | 2,00          | 6,02E-06              | 1,506E-04               | 273              | 7,00           | -           | -        | -                 | -        | 3            |

| Площадка | Цех     | Источник | Вклад (д. ПДК) |          |           |     | Вклад (мг/куб.м) |   |   | Вклад % |   |   |
|----------|---------|----------|----------------|----------|-----------|-----|------------------|---|---|---------|---|---|
| 0        | 0       | 6002     | 6,02E-06       |          |           |     | 1,506E-04        |   |   | 100,0   |   |   |
| 11       | -505,00 | -494,00  | 2,00           | 4,94E-06 | 1,234E-04 | 16  | 0,70             | - | - | -       | - | 4 |
| Площадка | Цех     | Источник | Вклад (д. ПДК) |          |           |     | Вклад (мг/куб.м) |   |   | Вклад % |   |   |
| 0        | 0       | 6002     | 4,94E-06       |          |           |     | 1,234E-04        |   |   | 100,0   |   |   |
| 12       | -678,00 | -722,00  | 2,00           | 3,67E-06 | 9,167E-05 | 21  | 0,70             | - | - | -       | - | 4 |
| Площадка | Цех     | Источник | Вклад (д. ПДК) |          |           |     | Вклад (мг/куб.м) |   |   | Вклад % |   |   |
| 0        | 0       | 6002     | 3,67E-06       |          |           |     | 9,167E-05        |   |   | 100,0   |   |   |
| 10       | 940,00  | -182,00  | 2,00           | 3,18E-06 | 7,940E-05 | 295 | 0,80             | - | - | -       | - | 4 |
| Площадка | Цех     | Источник | Вклад (д. ПДК) |          |           |     | Вклад (мг/куб.м) |   |   | Вклад % |   |   |
| 0        | 0       | 6002     | 3,18E-06       |          |           |     | 7,940E-05        |   |   | 100,0   |   |   |
| 9        | 1171,00 | 80,00    | 2,00           | 2,74E-06 | 6,862E-05 | 282 | 1,00             | - | - | -       | - | 4 |
| Площадка | Цех     | Источник | Вклад (д. ПДК) |          |           |     | Вклад (мг/куб.м) |   |   | Вклад % |   |   |
| 0        | 0       | 6002     | 2,74E-06       |          |           |     | 6,862E-05        |   |   | 100,0   |   |   |

**Вещество: 0410**  
**Метан**

| №        | Коорд<br>Х(м) | Коорд<br>У(м) | Высота<br>(м)  | Концентр.<br>(д. ПДК) | Концентр.<br>(мг/куб.м) | Напр.<br>ветра | Скор.<br>ветра   | Фон         |          | Фон до исключения |          | Тип<br>точки |
|----------|---------------|---------------|----------------|-----------------------|-------------------------|----------------|------------------|-------------|----------|-------------------|----------|--------------|
|          |               |               |                |                       |                         |                |                  | доли<br>ПДК | мг/куб.м | доли<br>ПДК       | мг/куб.м |              |
| 3        | 513,00        | 326,00        | 2,00           | 0,13                  | 6,501                   | 259            | 0,60             | -           | -        | -                 | -        | 3            |
| Площадка | Цех           | Источник      | Вклад (д. ПДК) |                       |                         |                | Вклад (мг/куб.м) |             |          | Вклад %           |          |              |
| 0        | 0             | 6041          | 0,03           |                       |                         |                | 1,466            |             |          | 22,6              |          |              |
| 0        | 0             | 6040          | 0,02           |                       |                         |                | 1,125            |             |          | 17,3              |          |              |
| 5        | 64,00         | -27,00        | 2,00           | 0,10                  | 4,940                   | 0              | 0,50             | -           | -        | -                 | -        | 3            |
| Площадка | Цех           | Источник      | Вклад (д. ПДК) |                       |                         |                | Вклад (мг/куб.м) |             |          | Вклад %           |          |              |
| 0        | 0             | 18            | 0,02           |                       |                         |                | 1,115            |             |          | 22,6              |          |              |
| 0        | 0             | 19            | 9,04E-03       |                       |                         |                | 0,452            |             |          | 9,1               |          |              |
| 8        | -307,00       | 696,00        | 2,00           | 0,08                  | 3,824                   | 147            | 0,70             | -           | -        | -                 | -        | 3            |
| Площадка | Цех           | Источник      | Вклад (д. ПДК) |                       |                         |                | Вклад (мг/куб.м) |             |          | Вклад %           |          |              |
| 0        | 0             | 6051          | 0,02           |                       |                         |                | 0,807            |             |          | 21,1              |          |              |
| 0        | 0             | 6052          | 0,02           |                       |                         |                | 0,761            |             |          | 19,9              |          |              |
| 1        | 86,00         | 606,00        | 2,00           | 0,07                  | 3,414                   | 235            | 7,00             | -           | -        | -                 | -        | 3            |
| Площадка | Цех           | Источник      | Вклад (д. ПДК) |                       |                         |                | Вклад (мг/куб.м) |             |          | Вклад %           |          |              |
| 0        | 0             | 6051          | 0,04           |                       |                         |                | 1,779            |             |          | 52,1              |          |              |
| 0        | 0             | 6052          | 0,02           |                       |                         |                | 1,105            |             |          | 32,4              |          |              |
| 6        | -208,00       | 42,00         | 2,00           | 0,06                  | 3,163                   | 70             | 0,70             | -           | -        | -                 | -        | 3            |
| Площадка | Цех           | Источник      | Вклад (д. ПДК) |                       |                         |                | Вклад (мг/куб.м) |             |          | Вклад %           |          |              |
| 0        | 0             | 6027          | 7,00E-03       |                       |                         |                | 0,350            |             |          | 11,1              |          |              |
| 0        | 0             | 17            | 4,78E-03       |                       |                         |                | 0,239            |             |          | 7,6               |          |              |
| 4        | 409,00        | 0,00          | 2,00           | 0,06                  | 3,058                   | 299            | 0,70             | -           | -        | -                 | -        | 3            |
| Площадка | Цех           | Источник      | Вклад (д. ПДК) |                       |                         |                | Вклад (мг/куб.м) |             |          | Вклад %           |          |              |
| 0        | 0             | 21            | 5,94E-03       |                       |                         |                | 0,297            |             |          | 9,7               |          |              |
| 0        | 0             | 6052          | 4,93E-03       |                       |                         |                | 0,246            |             |          | 8,1               |          |              |
| 7        | -541,00       | 347,00        | 2,00           | 0,05                  | 2,742                   | 88             | 0,60             | -           | -        | -                 | -        | 3            |
| Площадка | Цех           | Источник      | Вклад (д. ПДК) |                       |                         |                | Вклад (мг/куб.м) |             |          | Вклад %           |          |              |
| 0        | 0             | 6052          | 0,01           |                       |                         |                | 0,527            |             |          | 19,2              |          |              |
| 0        | 0             | 6051          | 7,69E-03       |                       |                         |                | 0,385            |             |          | 14,0              |          |              |
| 2        | 311,00        | 513,00        | 2,00           | 0,04                  | 2,199                   | 164            | 0,80             | -           | -        | -                 | -        | 3            |



| Площадка | Цех     | Источник | Вклад (д. ПДК) |      |       | Вклад (мг/куб.м) |      |   | Вклад % |   |   |
|----------|---------|----------|----------------|------|-------|------------------|------|---|---------|---|---|
| 0        | 0       | 6040     | 0,01           |      |       | 0,577            |      |   | 26,2    |   |   |
| 0        | 0       | 30       | 0,01           |      |       | 0,555            |      |   | 25,2    |   |   |
| 10       | 940,00  | -182,00  | 2,00           | 0,03 | 1,501 | 299              | 0,70 | - | -       | - | 4 |
| Площадка | Цех     | Источник | Вклад (д. ПДК) |      |       | Вклад (мг/куб.м) |      |   | Вклад % |   |   |
| 0        | 0       | 6051     | 2,95E-03       |      |       | 0,148            |      |   | 9,8     |   |   |
| 0        | 0       | 6052     | 2,85E-03       |      |       | 0,142            |      |   | 9,5     |   |   |
| 9        | 1171,00 | 80,00    | 2,00           | 0,03 | 1,351 | 281              | 0,80 | - | -       | - | 4 |
| Площадка | Цех     | Источник | Вклад (д. ПДК) |      |       | Вклад (мг/куб.м) |      |   | Вклад % |   |   |
| 0        | 0       | 6051     | 2,54E-03       |      |       | 0,127            |      |   | 9,4     |   |   |
| 0        | 0       | 6052     | 2,40E-03       |      |       | 0,120            |      |   | 8,9     |   |   |
| 11       | -505,00 | -494,00  | 2,00           | 0,03 | 1,317 | 35               | 0,60 | - | -       | - | 4 |
| Площадка | Цех     | Источник | Вклад (д. ПДК) |      |       | Вклад (мг/куб.м) |      |   | Вклад % |   |   |
| 0        | 0       | 6051     | 2,71E-03       |      |       | 0,136            |      |   | 10,3    |   |   |
| 0        | 0       | 6052     | 2,41E-03       |      |       | 0,120            |      |   | 9,1     |   |   |
| 12       | -678,00 | -722,00  | 2,00           | 0,02 | 1,030 | 35               | 0,70 | - | -       | - | 4 |
| Площадка | Цех     | Источник | Вклад (д. ПДК) |      |       | Вклад (мг/куб.м) |      |   | Вклад % |   |   |
| 0        | 0       | 6051     | 2,33E-03       |      |       | 0,116            |      |   | 11,3    |   |   |
| 0        | 0       | 6052     | 2,19E-03       |      |       | 0,109            |      |   | 10,6    |   |   |

#### Вещество: 1052

Метанол (Карбинол; метиловый спирт; метилгидроксид; моногидроксиметан)

| №        | Коорд<br>Х(м) | Коорд<br>У(м) | Высота<br>(м) | Концентр.<br>(д. ПДК) | Концентр.<br>(мг/куб.м) | Напр.<br>ветра | Скор.<br>ветра   | Фон         |          | Фон до исключения |          | Тип<br>точки |
|----------|---------------|---------------|---------------|-----------------------|-------------------------|----------------|------------------|-------------|----------|-------------------|----------|--------------|
|          |               |               |               |                       |                         |                |                  | доли<br>ПДК | мг/куб.м | доли<br>ПДК       | мг/куб.м |              |
| 5        | 64,00         | -27,00        | 2,00          | 1,91E-03              | 0,002                   | 322            | 0,60             | -           | -        | -                 | -        | 3            |
| Площадка |               | Цех           | Источник      |                       | Вклад (д. ПДК)          |                | Вклад (мг/куб.м) |             | Вклад %  |                   |          |              |
| 0        |               | 0             | 17            |                       | 1,31E-03                |                | 0,001            |             | 68,8     |                   |          |              |
| 0        |               | 0             | 6052          |                       | 2,03E-04                |                | 2,033E-04        |             | 10,6     |                   |          |              |
| 1        | 86,00         | 606,00        | 2,00          | 1,67E-03              | 0,002                   | 235            | 7,00             | -           | -        | -                 | -        | 3            |
| Площадка |               | Цех           | Источник      |                       | Вклад (д. ПДК)          |                | Вклад (мг/куб.м) |             | Вклад %  |                   |          |              |
| 0        |               | 0             | 6051          |                       | 1,03E-03                |                | 0,001            |             | 61,7     |                   |          |              |
| 0        |               | 0             | 6052          |                       | 6,40E-04                |                | 6,396E-04        |             | 38,3     |                   |          |              |
| 3        | 513,00        | 326,00        | 2,00          | 1,61E-03              | 0,002                   | 237            | 0,70             | -           | -        | -                 | -        | 3            |
| Площадка |               | Цех           | Источник      |                       | Вклад (д. ПДК)          |                | Вклад (мг/куб.м) |             | Вклад %  |                   |          |              |
| 0        |               | 0             | 30            |                       | 6,63E-04                |                | 6,626E-04        |             | 41,2     |                   |          |              |
| 0        |               | 0             | 29            |                       | 5,12E-04                |                | 5,122E-04        |             | 31,8     |                   |          |              |
| 8        | -307,00       | 696,00        | 2,00          | 1,33E-03              | 0,001                   | 148            | 0,80             | -           | -        | -                 | -        | 3            |
| Площадка |               | Цех           | Источник      |                       | Вклад (д. ПДК)          |                | Вклад (мг/куб.м) |             | Вклад %  |                   |          |              |
| 0        |               | 0             | 6051          |                       | 4,59E-04                |                | 4,587E-04        |             | 34,6     |                   |          |              |
| 0        |               | 0             | 6052          |                       | 4,54E-04                |                | 4,540E-04        |             | 34,2     |                   |          |              |
| 4        | 409,00        | 0,00          | 2,00          | 1,15E-03              | 0,001                   | 297            | 0,80             | -           | -        | -                 | -        | 3            |
| Площадка |               | Цех           | Источник      |                       | Вклад (д. ПДК)          |                | Вклад (мг/куб.м) |             | Вклад %  |                   |          |              |
| 0        |               | 0             | 21            |                       | 3,61E-04                |                | 3,608E-04        |             | 31,4     |                   |          |              |
| 0        |               | 0             | 20            |                       | 2,77E-04                |                | 2,772E-04        |             | 24,1     |                   |          |              |
| 6        | -208,00       | 42,00         | 2,00          | 1,05E-03              | 0,001                   | 80             | 0,70             | -           | -        | -                 | -        | 3            |
| Площадка |               | Цех           | Источник      |                       | Вклад (д. ПДК)          |                | Вклад (мг/куб.м) |             | Вклад %  |                   |          |              |
| 0        |               | 0             | 17            |                       | 4,58E-04                |                | 4,584E-04        |             | 43,5     |                   |          |              |
| 0        |               | 0             | 20            |                       | 2,05E-04                |                | 2,055E-04        |             | 19,5     |                   |          |              |

|          |         |          |                |          |                  |           |         |      |   |   |   |   |
|----------|---------|----------|----------------|----------|------------------|-----------|---------|------|---|---|---|---|
| 7        | -541,00 | 347,00   | 2,00           | 1,04E-03 | 0,001            | 76        | 7,00    | -    | - | - | - | 3 |
| Площадка | Цех     | Источник | Вклад (д. ПДК) |          | Вклад (мг/куб.м) |           | Вклад % |      |   |   |   |   |
| 0        |         | 0        | 6052           | 6,06E-04 |                  | 6,059E-04 |         | 58,1 |   |   |   |   |
| 0        |         | 0        | 6051           | 4,36E-04 |                  | 4,357E-04 |         | 41,8 |   |   |   |   |
| 2        | 311,00  | 513,00   | 2,00           | 7,66E-04 | 7,659E-04        | 262       | 7,00    | -    | - | - | - | 3 |
| Площадка | Цех     | Источник | Вклад (д. ПДК) |          | Вклад (мг/куб.м) |           | Вклад % |      |   |   |   |   |
| 0        |         | 0        | 6051           | 4,40E-04 |                  | 4,403E-04 |         | 57,5 |   |   |   |   |
| 0        |         | 0        | 6052           | 3,24E-04 |                  | 3,240E-04 |         | 42,3 |   |   |   |   |
| 10       | 940,00  | -182,00  | 2,00           | 4,62E-04 | 4,615E-04        | 298       | 0,70    | -    | - | - | - | 4 |
| Площадка | Цех     | Источник | Вклад (д. ПДК) |          | Вклад (мг/куб.м) |           | Вклад % |      |   |   |   |   |
| 0        |         | 0        | 6051           | 8,46E-05 |                  | 8,456E-05 |         | 18,3 |   |   |   |   |
| 0        |         | 0        | 6052           | 8,25E-05 |                  | 8,248E-05 |         | 17,9 |   |   |   |   |
| 11       | -505,00 | -494,00  | 2,00           | 3,91E-04 | 3,915E-04        | 33        | 0,60    | -    | - | - | - | 4 |
| Площадка | Цех     | Источник | Вклад (д. ПДК) |          | Вклад (мг/куб.м) |           | Вклад % |      |   |   |   |   |
| 0        |         | 0        | 6051           | 8,55E-05 |                  | 8,546E-05 |         | 21,8 |   |   |   |   |
| 0        |         | 0        | 6052           | 7,79E-05 |                  | 7,794E-05 |         | 19,9 |   |   |   |   |
| 9        | 1171,00 | 80,00    | 2,00           | 3,88E-04 | 3,877E-04        | 280       | 0,80    | -    | - | - | - | 4 |
| Площадка | Цех     | Источник | Вклад (д. ПДК) |          | Вклад (мг/куб.м) |           | Вклад % |      |   |   |   |   |
| 0        |         | 0        | 6051           | 7,14E-05 |                  | 7,143E-05 |         | 18,4 |   |   |   |   |
| 0        |         | 0        | 6052           | 6,85E-05 |                  | 6,845E-05 |         | 17,7 |   |   |   |   |
| 12       | -678,00 | -722,00  | 2,00           | 3,10E-04 | 3,097E-04        | 34        | 0,70    | -    | - | - | - | 4 |
| Площадка | Цех     | Источник | Вклад (д. ПДК) |          | Вклад (мг/куб.м) |           | Вклад % |      |   |   |   |   |
| 0        |         | 0        | 6051           | 6,97E-05 |                  | 6,971E-05 |         | 22,5 |   |   |   |   |
| 0        |         | 0        | 6052           | 6,64E-05 |                  | 6,642E-05 |         | 21,4 |   |   |   |   |

**Вещество: 1246**  
**Этилформиат (Муравьиноэтиловый эфир, этилметаноат)**

| №        | Коорд<br>Х(м) | Коорд<br>У(м) | Высота<br>(м)  | Концентр.<br>(д. ПДК) | Концентр.<br>(мг/куб.м) | Напр.<br>ветра | Скор.<br>ветра | Фон         |          | Фон до исключения |          | Тип<br>точки |
|----------|---------------|---------------|----------------|-----------------------|-------------------------|----------------|----------------|-------------|----------|-------------------|----------|--------------|
|          |               |               |                |                       |                         |                |                | доли<br>ПДК | мг/куб.м | доли<br>ПДК       | мг/куб.м |              |
| 5        | 64,00         | -27,00        | 2,00           | 0,19                  | 0,004                   | 3              | 0,50           | -           | -        | -                 | -        | 3            |
| Площадка | Цех           | Источник      | Вклад (д. ПДК) |                       | Вклад (мг/куб.м)        |                | Вклад %        |             |          |                   |          |              |
| 0        |               | 0             | 18             | 0,07                  |                         | 0,001          |                | 35,4        |          |                   |          |              |
| 0        |               | 0             | 19             | 0,03                  |                         | 6,796E-04      |                | 17,4        |          |                   |          |              |
| 3        | 513,00        | 326,00        | 2,00           | 0,14                  | 0,003                   | 241            | 0,60           | -           | -        | -                 | -        | 3            |
| Площадка | Цех           | Источник      | Вклад (д. ПДК) |                       | Вклад (мг/куб.м)        |                | Вклад %        |             |          |                   |          |              |
| 0        |               | 0             | 31             | 0,04                  |                         | 7,392E-04      |                | 26,7        |          |                   |          |              |
| 0        |               | 0             | 30             | 0,03                  |                         | 6,252E-04      |                | 22,5        |          |                   |          |              |
| 8        | -307,00       | 696,00        | 2,00           | 0,14                  | 0,003                   | 147            | 0,90           | -           | -        | -                 | -        | 3            |
| Площадка | Цех           | Источник      | Вклад (д. ПДК) |                       | Вклад (мг/куб.м)        |                | Вклад %        |             |          |                   |          |              |
| 0        |               | 0             | 6051           | 0,02                  |                         | 4,694E-04      |                | 16,9        |          |                   |          |              |
| 0        |               | 0             | 6052           | 0,02                  |                         | 4,265E-04      |                | 15,4        |          |                   |          |              |
| 1        | 86,00         | 606,00        | 2,00           | 0,11                  | 0,002                   | 233            | 0,80           | -           | -        | -                 | -        | 3            |
| Площадка | Цех           | Источник      | Вклад (д. ПДК) |                       | Вклад (мг/куб.м)        |                | Вклад %        |             |          |                   |          |              |
| 0        |               | 0             | 6051           | 0,03                  |                         | 6,602E-04      |                | 28,9        |          |                   |          |              |
| 0        |               | 0             | 6052           | 0,02                  |                         | 4,251E-04      |                | 18,6        |          |                   |          |              |
| 4        | 409,00        | 0,00          | 2,00           | 0,11                  | 0,002                   | 297            | 0,80           | -           | -        | -                 | -        | 3            |
| Площадка | Цех           | Источник      | Вклад (д. ПДК) |                       | Вклад (мг/куб.м)        |                | Вклад %        |             |          |                   |          |              |
| 0        |               | 0             | 21             | 0,02                  |                         | 3,608E-04      |                | 16,6        |          |                   |          |              |

|          |         |         |      |          |           |                |      |                  |   |         |   |   |
|----------|---------|---------|------|----------|-----------|----------------|------|------------------|---|---------|---|---|
|          | 0       | 0       | 20   | 0,01     | 2,772E-04 | 12,7           |      |                  |   |         |   |   |
| 6        | -208,00 | 42,00   | 2,00 | 0,10     | 0,002     | 71             | 0,60 | -                | - | -       | - | 3 |
| Площадка |         | Цех     |      | Источник |           | Вклад (д. ПДК) |      | Вклад (мг/куб.м) |   | Вклад % |   |   |
|          | 0       |         | 0    | 17       |           | 0,02           |      | 3,112E-04        |   | 15,6    |   |   |
|          | 0       |         | 0    | 18       |           | 0,01           |      | 2,384E-04        |   | 11,9    |   |   |
| 7        | -541,00 | 347,00  | 2,00 | 0,08     | 0,002     | 87             | 0,60 | -                | - | -       | - | 3 |
| Площадка |         | Цех     |      | Источник |           | Вклад (д. ПДК) |      | Вклад (мг/куб.м) |   | Вклад % |   |   |
|          | 0       |         | 0    | 6052     |           | 0,02           |      | 3,164E-04        |   | 19,5    |   |   |
|          | 0       |         | 0    | 6051     |           | 0,01           |      | 2,322E-04        |   | 14,3    |   |   |
| 2        | 311,00  | 513,00  | 2,00 | 0,06     | 0,001     | 251            | 0,60 | -                | - | -       | - | 3 |
| Площадка |         | Цех     |      | Источник |           | Вклад (д. ПДК) |      | Вклад (мг/куб.м) |   | Вклад % |   |   |
|          | 0       |         | 0    | 6051     |           | 0,01           |      | 2,342E-04        |   | 19,0    |   |   |
|          | 0       |         | 0    | 6052     |           | 0,01           |      | 2,050E-04        |   | 16,6    |   |   |
| 10       | 940,00  | -182,00 | 2,00 | 0,04     | 8,309E-04 | 297            | 0,70 | -                | - | -       | - | 4 |
| Площадка |         | Цех     |      | Источник |           | Вклад (д. ПДК) |      | Вклад (мг/куб.м) |   | Вклад % |   |   |
|          | 0       |         | 0    | 6051     |           | 4,17E-03       |      | 8,336E-05        |   | 10,0    |   |   |
|          | 0       |         | 0    | 6052     |           | 4,11E-03       |      | 8,223E-05        |   | 9,9     |   |   |
| 11       | -505,00 | -494,00 | 2,00 | 0,04     | 7,707E-04 | 33             | 0,60 | -                | - | -       | - | 4 |
| Площадка |         | Цех     |      | Источник |           | Вклад (д. ПДК) |      | Вклад (мг/куб.м) |   | Вклад % |   |   |
|          | 0       |         | 0    | 6051     |           | 4,27E-03       |      | 8,546E-05        |   | 11,1    |   |   |
|          | 0       |         | 0    | 6052     |           | 3,90E-03       |      | 7,794E-05        |   | 10,1    |   |   |
| 9        | 1171,00 | 80,00   | 2,00 | 0,04     | 7,199E-04 | 280            | 0,80 | -                | - | -       | - | 4 |
| Площадка |         | Цех     |      | Источник |           | Вклад (д. ПДК) |      | Вклад (мг/куб.м) |   | Вклад % |   |   |
|          | 0       |         | 0    | 6051     |           | 3,57E-03       |      | 7,143E-05        |   | 9,9     |   |   |
|          | 0       |         | 0    | 6052     |           | 3,42E-03       |      | 6,845E-05        |   | 9,5     |   |   |
| 12       | -678,00 | -722,00 | 2,00 | 0,03     | 5,944E-04 | 34             | 0,70 | -                | - | -       | - | 4 |
| Площадка |         | Цех     |      | Источник |           | Вклад (д. ПДК) |      | Вклад (мг/куб.м) |   | Вклад % |   |   |
|          | 0       |         | 0    | 6051     |           | 3,49E-03       |      | 6,971E-05        |   | 11,7    |   |   |
|          | 0       |         | 0    | 6052     |           | 3,32E-03       |      | 6,642E-05        |   | 11,2    |   |   |

**Вещество: 1314**  
**Пропаналь (Пропиональдегид, метилацетальдегид)**

| №        | Коорд<br>Х(м) | Коорд<br>У(м) | Высота<br>(м) | Концентр.<br>(д. ПДК) | Концентр.<br>(мг/куб.м) | Напр.<br>ветра | Скор.<br>ветра | Фон              |          | Фон до исключения |          | Тип<br>точки |
|----------|---------------|---------------|---------------|-----------------------|-------------------------|----------------|----------------|------------------|----------|-------------------|----------|--------------|
|          |               |               |               |                       |                         |                |                | доли<br>ПДК      | мг/куб.м | доли<br>ПДК       | мг/куб.м |              |
| 3        | 513,00        | 326,00        | 2,00          | 0,07                  | 6,794E-04               | 233            | 0,60           | -                | -        | -                 | -        | 3            |
| Площадка |               | Цех           |               | Источник              |                         | Вклад (д. ПДК) |                | Вклад (мг/куб.м) |          | Вклад %           |          |              |
|          | 0             |               | 0             | 30                    |                         | 0,07           |                | 6,794E-04        |          | 100,0             |          |              |
| 4        | 409,00        | 0,00          | 2,00          | 0,05                  | 4,736E-04               | 357            | 1,00           | -                | -        | -                 | -        | 3            |
| Площадка |               | Цех           |               | Источник              |                         | Вклад (д. ПДК) |                | Вклад (мг/куб.м) |          | Вклад %           |          |              |
|          | 0             |               | 0             | 30                    |                         | 0,05           |                | 4,736E-04        |          | 100,0             |          |              |
| 2        | 311,00        | 513,00        | 2,00          | 0,03                  | 3,240E-04               | 163            | 1,80           | -                | -        | -                 | -        | 3            |
| Площадка |               | Цех           |               | Источник              |                         | Вклад (д. ПДК) |                | Вклад (мг/куб.м) |          | Вклад %           |          |              |
|          | 0             |               | 0             | 30                    |                         | 0,03           |                | 3,240E-04        |          | 100,0             |          |              |
| 1        | 86,00         | 606,00        | 2,00          | 0,02                  | 1,654E-04               | 140            | 6,50           | -                | -        | -                 | -        | 3            |
| Площадка |               | Цех           |               | Источник              |                         | Вклад (д. ПДК) |                | Вклад (мг/куб.м) |          | Вклад %           |          |              |
|          | 0             |               | 0             | 30                    |                         | 0,02           |                | 1,654E-04        |          | 100,0             |          |              |
| 5        | 64,00         | -27,00        | 2,00          | 0,02                  | 1,639E-04               | 52             | 3,10           | -                | -        | -                 | -        | 3            |
| Площадка |               | Цех           |               | Источник              |                         | Вклад (д. ПДК) |                | Вклад (мг/куб.м) |          | Вклад %           |          |              |

|          |         |         |          |          |                |           |                  |   |         |   |   |   |
|----------|---------|---------|----------|----------|----------------|-----------|------------------|---|---------|---|---|---|
|          | 0       | 0       | 30       |          | 0,02           | 1,639E-04 | 100,0            |   |         |   |   |   |
| 10       | 940,00  | -182,00 | 2,00     | 0,01     | 1,067E-04      | 307       | 7,00             | - | -       | - | - | 4 |
| Площадка |         | Цех     | Источник |          | Вклад (д. ПДК) |           | Вклад (мг/куб.м) |   | Вклад % |   |   |   |
|          | 0       | 0       | 30       |          | 0,01           | 1,067E-04 | 100,0            |   |         |   |   |   |
| 6        | -208,00 | 42,00   | 2,00     | 0,01     | 1,062E-04      | 73        | 7,00             | - | -       | - | - | 3 |
| Площадка |         | Цех     | Источник |          | Вклад (д. ПДК) |           | Вклад (мг/куб.м) |   | Вклад % |   |   |   |
|          | 0       | 0       | 30       |          | 0,01           | 1,062E-04 | 100,0            |   |         |   |   |   |
| 9        | 1171,00 | 80,00   | 2,00     | 8,22E-03 | 8,223E-05      | 281       | 7,00             | - | -       | - | - | 4 |
| Площадка |         | Цех     | Источник |          | Вклад (д. ПДК) |           | Вклад (мг/куб.м) |   | Вклад % |   |   |   |
|          | 0       | 0       | 30       |          | 8,22E-03       | 8,223E-05 | 100,0            |   |         |   |   |   |
| 8        | -307,00 | 696,00  | 2,00     | 7,74E-03 | 7,736E-05      | 124       | 7,00             | - | -       | - | - | 3 |
| Площадка |         | Цех     | Источник |          | Вклад (д. ПДК) |           | Вклад (мг/куб.м) |   | Вклад % |   |   |   |
|          | 0       | 0       | 30       |          | 7,74E-03       | 7,736E-05 | 100,0            |   |         |   |   |   |
| 7        | -541,00 | 347,00  | 2,00     | 6,24E-03 | 6,242E-05      | 97        | 7,00             | - | -       | - | - | 3 |
| Площадка |         | Цех     | Источник |          | Вклад (д. ПДК) |           | Вклад (мг/куб.м) |   | Вклад % |   |   |   |
|          | 0       | 0       | 30       |          | 6,24E-03       | 6,242E-05 | 100,0            |   |         |   |   |   |
| 11       | -505,00 | -494,00 | 2,00     | 4,43E-03 | 4,431E-05      | 51        | 7,00             | - | -       | - | - | 4 |
| Площадка |         | Цех     | Источник |          | Вклад (д. ПДК) |           | Вклад (мг/куб.м) |   | Вклад % |   |   |   |
|          | 0       | 0       | 30       |          | 4,43E-03       | 4,431E-05 | 100,0            |   |         |   |   |   |
| 12       | -678,00 | -722,00 | 2,00     | 3,09E-03 | 3,092E-05      | 48        | 7,00             | - | -       | - | - | 4 |
| Площадка |         | Цех     | Источник |          | Вклад (д. ПДК) |           | Вклад (мг/куб.м) |   | Вклад % |   |   |   |
|          | 0       | 0       | 30       |          | 3,09E-03       | 3,092E-05 | 100,0            |   |         |   |   |   |

**Вещество: 1325**  
**Формальдегид (метаналь)**

| №        | Коорд<br>Х(м) | Коорд<br>У(м) | Высота<br>(м) | Концентр.<br>(д. ПДК) | Концентр.<br>(мг/куб.м) | Напр.<br>ветра | Скор.<br>ветра   | Фон         |          | Фон до исключения |          | Тип<br>точки |
|----------|---------------|---------------|---------------|-----------------------|-------------------------|----------------|------------------|-------------|----------|-------------------|----------|--------------|
|          |               |               |               |                       |                         |                |                  | доли<br>ПДК | мг/куб.м | доли<br>ПДК       | мг/куб.м |              |
| 8        | -307,00       | 696,00        | 2,00          | 0,68                  | 0,020                   | 165            | 3,40             | 0,66        | 0,020    | 0,67              | 0,020    | 3            |
| Площадка |               | Цех           | Источник      |                       | Вклад (д. ПДК)          |                | Вклад (мг/куб.м) |             | Вклад %  |                   |          |              |
|          | 0             | 0             | 1             |                       | 8,17E-03                | 2,451E-04      | 1,2              |             |          |                   |          |              |
|          | 0             | 0             | 2             |                       | 8,06E-03                | 2,419E-04      | 1,2              |             |          |                   |          |              |
| 7        | -541,00       | 347,00        | 2,00          | 0,68                  | 0,020                   | 83             | 3,40             | 0,66        | 0,020    | 0,67              | 0,020    | 3            |
| Площадка |               | Цех           | Источник      |                       | Вклад (д. ПДК)          |                | Вклад (мг/куб.м) |             | Вклад %  |                   |          |              |
|          | 0             | 0             | 2             |                       | 8,07E-03                | 2,421E-04      | 1,2              |             |          |                   |          |              |
|          | 0             | 0             | 1             |                       | 8,03E-03                | 2,410E-04      | 1,2              |             |          |                   |          |              |
| 6        | -208,00       | 42,00         | 2,00          | 0,68                  | 0,020                   | 358            | 3,50             | 0,66        | 0,020    | 0,67              | 0,020    | 3            |
| Площадка |               | Цех           | Источник      |                       | Вклад (д. ПДК)          |                | Вклад (мг/куб.м) |             | Вклад %  |                   |          |              |
|          | 0             | 0             | 2             |                       | 7,67E-03                | 2,302E-04      | 1,1              |             |          |                   |          |              |
|          | 0             | 0             | 1             |                       | 7,57E-03                | 2,270E-04      | 1,1              |             |          |                   |          |              |
| 1        | 86,00         | 606,00        | 2,00          | 0,68                  | 0,020                   | 235            | 3,60             | 0,66        | 0,020    | 0,67              | 0,020    | 3            |
| Площадка |               | Цех           | Источник      |                       | Вклад (д. ПДК)          |                | Вклад (мг/куб.м) |             | Вклад %  |                   |          |              |
|          | 0             | 0             | 1             |                       | 7,12E-03                | 2,136E-04      | 1,1              |             |          |                   |          |              |
|          | 0             | 0             | 2             |                       | 7,07E-03                | 2,122E-04      | 1,0              |             |          |                   |          |              |
| 5        | 64,00         | -27,00        | 2,00          | 0,67                  | 0,020                   | 325            | 4,00             | 0,66        | 0,020    | 0,67              | 0,020    | 3            |
| Площадка |               | Цех           | Источник      |                       | Вклад (д. ПДК)          |                | Вклад (мг/куб.м) |             | Вклад %  |                   |          |              |
|          | 0             | 0             | 2             |                       | 5,34E-03                | 1,602E-04      | 0,8              |             |          |                   |          |              |
|          | 0             | 0             | 1             |                       | 5,27E-03                | 1,581E-04      | 0,8              |             |          |                   |          |              |
| 2        | 311,00        | 513,00        | 2,00          | 0,67                  | 0,020                   | 257            | 4,10             | 0,66        | 0,020    | 0,67              | 0,020    | 3            |



| Площадка |         | Цех     | Источник |      | Вклад (д. ПДК) |     |      | Вклад (мг/куб.м) |       |      | Вклад % |   |  |
|----------|---------|---------|----------|------|----------------|-----|------|------------------|-------|------|---------|---|--|
| 0        |         | 0       | 1        |      | 4,84E-03       |     |      | 1,451E-04        |       |      | 0,7     |   |  |
| 0        |         | 0       | 2        |      | 4,83E-03       |     |      | 1,450E-04        |       |      | 0,7     |   |  |
| 3        | 513,00  | 326,00  | 2,00     | 0,67 | 0,020          | 275 | 4,70 | 0,66             | 0,020 | 0,67 | 0,020   | 3 |  |
| Площадка |         | Цех     | Источник |      | Вклад (д. ПДК) |     |      | Вклад (мг/куб.м) |       |      | Вклад % |   |  |
| 0        |         | 0       | 2        |      | 3,29E-03       |     |      | 9,860E-05        |       |      | 0,5     |   |  |
| 0        |         | 0       | 1        |      | 3,28E-03       |     |      | 9,830E-05        |       |      | 0,5     |   |  |
| 4        | 409,00  | 0,00    | 2,00     | 0,67 | 0,020          | 302 | 4,70 | 0,66             | 0,020 | 0,67 | 0,020   | 3 |  |
| Площадка |         | Цех     | Источник |      | Вклад (д. ПДК) |     |      | Вклад (мг/куб.м) |       |      | Вклад % |   |  |
| 0        |         | 0       | 2        |      | 3,26E-03       |     |      | 9,795E-05        |       |      | 0,5     |   |  |
| 0        |         | 0       | 1        |      | 3,25E-03       |     |      | 9,741E-05        |       |      | 0,5     |   |  |
| 11       | -505,00 | -494,00 | 2,00     | 0,67 | 0,020          | 18  | 5,40 | 0,66             | 0,020 | 0,67 | 0,020   | 4 |  |
| Площадка |         | Цех     | Источник |      | Вклад (д. ПДК) |     |      | Вклад (мг/куб.м) |       |      | Вклад % |   |  |
| 0        |         | 0       | 2        |      | 2,35E-03       |     |      | 7,065E-05        |       |      | 0,4     |   |  |
| 0        |         | 0       | 1        |      | 2,34E-03       |     |      | 7,007E-05        |       |      | 0,3     |   |  |
| 12       | -678,00 | -722,00 | 2,00     | 0,67 | 0,020          | 22  | 0,70 | 0,67             | 0,020 | 0,67 | 0,020   | 4 |  |
| Площадка |         | Цех     | Источник |      | Вклад (д. ПДК) |     |      | Вклад (мг/куб.м) |       |      | Вклад % |   |  |
| 0        |         | 0       | 2        |      | 1,62E-03       |     |      | 4,869E-05        |       |      | 0,2     |   |  |
| 0        |         | 0       | 1        |      | 1,62E-03       |     |      | 4,854E-05        |       |      | 0,2     |   |  |
| 10       | 940,00  | -182,00 | 2,00     | 0,67 | 0,020          | 296 | 0,70 | 0,67             | 0,020 | 0,67 | 0,020   | 4 |  |
| Площадка |         | Цех     | Источник |      | Вклад (д. ПДК) |     |      | Вклад (мг/куб.м) |       |      | Вклад % |   |  |
| 0        |         | 0       | 2        |      | 1,50E-03       |     |      | 4,493E-05        |       |      | 0,2     |   |  |
| 0        |         | 0       | 1        |      | 1,49E-03       |     |      | 4,477E-05        |       |      | 0,2     |   |  |
| 9        | 1171,00 | 80,00   | 2,00     | 0,67 | 0,020          | 282 | 0,70 | 0,67             | 0,020 | 0,67 | 0,020   | 4 |  |
| Площадка |         | Цех     | Источник |      | Вклад (д. ПДК) |     |      | Вклад (мг/куб.м) |       |      | Вклад % |   |  |
| 0        |         | 0       | 2        |      | 1,34E-03       |     |      | 4,011E-05        |       |      | 0,2     |   |  |
| 0        |         | 0       | 1        |      | 1,33E-03       |     |      | 4,000E-05        |       |      | 0,2     |   |  |

**Вещество: 1531**  
**Гексановая кислота (Капроновая кислота)**

| №        | Коорд<br>Х(м) | Коорд<br>У(м) | Высота<br>(м) | Концентр.<br>(д. ПДК) | Концентр.<br>(мг/куб.м) | Напр.<br>ветра   | Скор.<br>ветра | Фон         |          | Фон до исключения |          | Тип<br>точки |
|----------|---------------|---------------|---------------|-----------------------|-------------------------|------------------|----------------|-------------|----------|-------------------|----------|--------------|
|          |               |               |               |                       |                         |                  |                | доли<br>ПДК | мг/куб.м | доли<br>ПДК       | мг/куб.м |              |
| 3        | 513,00        | 326,00        | 2,00          | 0,07                  | 6,794E-04               | 233              | 0,60           | -           | -        | -                 | -        | 3            |
| Площадка |               | Цех           | Источник      | Вклад (д. ПДК)        |                         | Вклад (мг/куб.м) |                | Вклад %     |          |                   |          |              |
| 0        |               | 0             | 30            | 0,07                  |                         | 6,794E-04        |                | 100,0       |          |                   |          |              |
| 4        | 409,00        | 0,00          | 2,00          | 0,05                  | 4,736E-04               | 357              | 1,00           | -           | -        | -                 | -        | 3            |
| Площадка |               | Цех           | Источник      | Вклад (д. ПДК)        |                         | Вклад (мг/куб.м) |                | Вклад %     |          |                   |          |              |
| 0        |               | 0             | 30            | 0,05                  |                         | 4,736E-04        |                | 100,0       |          |                   |          |              |
| 2        | 311,00        | 513,00        | 2,00          | 0,03                  | 3,240E-04               | 163              | 1,80           | -           | -        | -                 | -        | 3            |
| Площадка |               | Цех           | Источник      | Вклад (д. ПДК)        |                         | Вклад (мг/куб.м) |                | Вклад %     |          |                   |          |              |
| 0        |               | 0             | 30            | 0,03                  |                         | 3,240E-04        |                | 100,0       |          |                   |          |              |
| 1        | 86,00         | 606,00        | 2,00          | 0,02                  | 1,654E-04               | 140              | 6,50           | -           | -        | -                 | -        | 3            |
| Площадка |               | Цех           | Источник      | Вклад (д. ПДК)        |                         | Вклад (мг/куб.м) |                | Вклад %     |          |                   |          |              |
| 0        |               | 0             | 30            | 0,02                  |                         | 1,654E-04        |                | 100,0       |          |                   |          |              |
| 5        | 64,00         | -27,00        | 2,00          | 0,02                  | 1,639E-04               | 52               | 3,10           | -           | -        | -                 | -        | 3            |
| Площадка |               | Цех           | Источник      | Вклад (д. ПДК)        |                         | Вклад (мг/куб.м) |                | Вклад %     |          |                   |          |              |
| 0        |               | 0             | 30            | 0,02                  |                         | 1,639E-04        |                | 100,0       |          |                   |          |              |
| 10       | 940,00        | -182,00       | 2,00          | 0,01                  | 1,067E-04               | 307              | 7,00           | -           | -        | -                 | -        | 4            |

| Площадка | Цех     | Источник | Вклад (д. ПДК) |          |           |     | Вклад (мг/куб.м) |   | Вклад % |   |
|----------|---------|----------|----------------|----------|-----------|-----|------------------|---|---------|---|
| 0        | 0       | 30       | 0,01           |          |           |     | 1,067E-04        |   | 100,0   |   |
| 6        | -208,00 | 42,00    | 2,00           | 0,01     | 1,062E-04 | 73  | 7,00             | - | -       | 3 |
| Площадка | Цех     | Источник | Вклад (д. ПДК) |          |           |     | Вклад (мг/куб.м) |   | Вклад % |   |
| 0        | 0       | 30       | 0,01           |          |           |     | 1,062E-04        |   | 100,0   |   |
| 9        | 1171,00 | 80,00    | 2,00           | 8,22E-03 | 8,223E-05 | 281 | 7,00             | - | -       | 4 |
| Площадка | Цех     | Источник | Вклад (д. ПДК) |          |           |     | Вклад (мг/куб.м) |   | Вклад % |   |
| 0        | 0       | 30       | 8,22E-03       |          |           |     | 8,223E-05        |   | 100,0   |   |
| 8        | -307,00 | 696,00   | 2,00           | 7,74E-03 | 7,736E-05 | 124 | 7,00             | - | -       | 3 |
| Площадка | Цех     | Источник | Вклад (д. ПДК) |          |           |     | Вклад (мг/куб.м) |   | Вклад % |   |
| 0        | 0       | 30       | 7,74E-03       |          |           |     | 7,736E-05        |   | 100,0   |   |
| 7        | -541,00 | 347,00   | 2,00           | 6,24E-03 | 6,242E-05 | 97  | 7,00             | - | -       | 3 |
| Площадка | Цех     | Источник | Вклад (д. ПДК) |          |           |     | Вклад (мг/куб.м) |   | Вклад % |   |
| 0        | 0       | 30       | 6,24E-03       |          |           |     | 6,242E-05        |   | 100,0   |   |
| 11       | -505,00 | -494,00  | 2,00           | 4,43E-03 | 4,431E-05 | 51  | 7,00             | - | -       | 4 |
| Площадка | Цех     | Источник | Вклад (д. ПДК) |          |           |     | Вклад (мг/куб.м) |   | Вклад % |   |
| 0        | 0       | 30       | 4,43E-03       |          |           |     | 4,431E-05        |   | 100,0   |   |
| 12       | -678,00 | -722,00  | 2,00           | 3,09E-03 | 3,092E-05 | 48  | 7,00             | - | -       | 4 |
| Площадка | Цех     | Источник | Вклад (д. ПДК) |          |           |     | Вклад (мг/куб.м) |   | Вклад % |   |
| 0        | 0       | 30       | 3,09E-03       |          |           |     | 3,092E-05        |   | 100,0   |   |

**Вещество: 1707**  
**Диметилсульфид (Метилсульфид; тиобис(метан); метантиометан)**

| №        | Коорд<br>Х(м) | Коорд<br>У(м) | Высота<br>(м) | Концентр.<br>(д. ПДК) | Концентр.<br>(мг/куб.м) | Напр.<br>ветра | Скор.<br>ветра   | Фон         |          | Фон до исключения |          | Тип<br>точки |
|----------|---------------|---------------|---------------|-----------------------|-------------------------|----------------|------------------|-------------|----------|-------------------|----------|--------------|
|          |               |               |               |                       |                         |                |                  | доли<br>ПДК | мг/куб.м | доли<br>ПДК       | мг/куб.м |              |
| 3        | 513,00        | 326,00        | 2,00          | 0,01                  | 0,001                   | 234            | 0,70             | -           | -        | -                 | -        | 3            |
| Площадка |               | Цех           | Источник      |                       | Вклад (д. ПДК)          |                | Вклад (мг/куб.м) |             | Вклад %  |                   |          |              |
| 0        |               | 0             | 30            |                       | 8,47E-03                |                | 6,777E-04        |             | 57,0     |                   |          |              |
| 0        |               | 0             | 29            |                       | 6,40E-03                |                | 5,122E-04        |             | 43,0     |                   |          |              |
| 4        | 409,00        | 0,00          | 2,00          | 0,01                  | 9,202E-04               | 352            | 0,90             | -           | -        | -                 | -        | 3            |
| Площадка |               | Цех           | Источник      |                       | Вклад (д. ПДК)          |                | Вклад (мг/куб.м) |             | Вклад %  |                   |          |              |
| 0        |               | 0             | 29            |                       | 6,02E-03                |                | 4,817E-04        |             | 52,3     |                   |          |              |
| 0        |               | 0             | 30            |                       | 5,48E-03                |                | 4,385E-04        |             | 47,7     |                   |          |              |
| 2        | 311,00        | 513,00        | 2,00          | 7,42E-03              | 5,937E-04               | 167            | 1,10             | -           | -        | -                 | -        | 3            |
| Площадка |               | Цех           | Источник      |                       | Вклад (д. ПДК)          |                | Вклад (мг/куб.м) |             | Вклад %  |                   |          |              |
| 0        |               | 0             | 30            |                       | 3,85E-03                |                | 3,078E-04        |             | 51,8     |                   |          |              |
| 0        |               | 0             | 29            |                       | 3,57E-03                |                | 2,859E-04        |             | 48,2     |                   |          |              |
| 5        | 64,00         | -27,00        | 2,00          | 4,36E-03              | 3,490E-04               | 51             | 2,30             | -           | -        | -                 | -        | 3            |
| Площадка |               | Цех           | Источник      |                       | Вклад (д. ПДК)          |                | Вклад (мг/куб.м) |             | Вклад %  |                   |          |              |
| 0        |               | 0             | 29            |                       | 2,35E-03                |                | 1,876E-04        |             | 53,8     |                   |          |              |
| 0        |               | 0             | 30            |                       | 2,02E-03                |                | 1,613E-04        |             | 46,2     |                   |          |              |
| 1        | 86,00         | 606,00        | 2,00          | 3,85E-03              | 3,078E-04               | 143            | 6,40             | -           | -        | -                 | -        | 3            |
| Площадка |               | Цех           | Источник      |                       | Вклад (д. ПДК)          |                | Вклад (мг/куб.м) |             | Вклад %  |                   |          |              |
| 0        |               | 0             | 29            |                       | 1,97E-03                |                | 1,574E-04        |             | 51,2     |                   |          |              |
| 0        |               | 0             | 30            |                       | 1,88E-03                |                | 1,503E-04        |             | 48,8     |                   |          |              |
| 6        | -208,00       | 42,00         | 2,00          | 2,76E-03              | 2,211E-04               | 73             | 7,00             | -           | -        | -                 | -        | 3            |
| Площадка |               | Цех           | Источник      |                       | Вклад (д. ПДК)          |                | Вклад (мг/куб.м) |             | Вклад %  |                   |          |              |
| 0        |               | 0             | 29            |                       | 1,44E-03                |                | 1,149E-04        |             | 52,0     |                   |          |              |

|    |          |         |          |                |                  |         |      |   |   |   |   |   |
|----|----------|---------|----------|----------------|------------------|---------|------|---|---|---|---|---|
|    | 0        | 0       | 30       | 1,33E-03       | 1,062E-04        | 48,0    |      |   |   |   |   |   |
| 10 | 940,00   | -182,00 | 2,00     | 2,52E-03       | 2,018E-04        | 306     | 7,00 | - | - | - | - | 4 |
|    | Площадка | Цех     | Источник | Вклад (д. ПДК) | Вклад (мг/куб.м) | Вклад % |      |   |   |   |   |   |
|    | 0        | 0       | 30       | 1,31E-03       | 1,046E-04        | 51,8    |      |   |   |   |   |   |
|    | 0        | 0       | 29       | 1,22E-03       | 9,720E-05        | 48,2    |      |   |   |   |   |   |
| 9  | 1171,00  | 80,00   | 2,00     | 1,97E-03       | 1,577E-04        | 280     | 7,00 | - | - | - | - | 4 |
|    | Площадка | Цех     | Источник | Вклад (д. ПДК) | Вклад (мг/куб.м) | Вклад % |      |   |   |   |   |   |
|    | 0        | 0       | 30       | 1,02E-03       | 8,125E-05        | 51,5    |      |   |   |   |   |   |
|    | 0        | 0       | 29       | 9,56E-04       | 7,645E-05        | 48,5    |      |   |   |   |   |   |
| 8  | -307,00  | 696,00  | 2,00     | 1,94E-03       | 1,551E-04        | 125     | 7,00 | - | - | - | - | 3 |
|    | Площадка | Цех     | Источник | Вклад (д. ПДК) | Вклад (мг/куб.м) | Вклад % |      |   |   |   |   |   |
|    | 0        | 0       | 29       | 1,00E-03       | 8,006E-05        | 51,6    |      |   |   |   |   |   |
|    | 0        | 0       | 30       | 9,38E-04       | 7,507E-05        | 48,4    |      |   |   |   |   |   |
| 7  | -541,00  | 347,00  | 2,00     | 1,60E-03       | 1,280E-04        | 98      | 7,00 | - | - | - | - | 3 |
|    | Площадка | Цех     | Источник | Вклад (д. ПДК) | Вклад (мг/куб.м) | Вклад % |      |   |   |   |   |   |
|    | 0        | 0       | 29       | 8,30E-04       | 6,642E-05        | 51,9    |      |   |   |   |   |   |
|    | 0        | 0       | 30       | 7,69E-04       | 6,156E-05        | 48,1    |      |   |   |   |   |   |
| 11 | -505,00  | -494,00 | 2,00     | 1,14E-03       | 9,129E-05        | 51      | 7,00 | - | - | - | - | 4 |
|    | Площадка | Цех     | Источник | Вклад (д. ПДК) | Вклад (мг/куб.м) | Вклад % |      |   |   |   |   |   |
|    | 0        | 0       | 29       | 5,87E-04       | 4,698E-05        | 51,5    |      |   |   |   |   |   |
|    | 0        | 0       | 30       | 5,54E-04       | 4,431E-05        | 48,5    |      |   |   |   |   |   |
| 12 | -678,00  | -722,00 | 2,00     | 7,95E-04       | 6,357E-05        | 48      | 7,00 | - | - | - | - | 4 |
|    | Площадка | Цех     | Источник | Вклад (д. ПДК) | Вклад (мг/куб.м) | Вклад % |      |   |   |   |   |   |
|    | 0        | 0       | 29       | 4,08E-04       | 3,265E-05        | 51,4    |      |   |   |   |   |   |
|    | 0        | 0       | 30       | 3,87E-04       | 3,092E-05        | 48,6    |      |   |   |   |   |   |

**Вещество: 2754**  
**Углеводороды предельные алифатического ряда C11 - C19**

| № | Коорд<br>Х(м) | Коорд<br>У(м) | Высота<br>(м) | Концентр.<br>(д. ПДК) | Концентр.<br>(мг/куб.м) | Напр.<br>ветра | Скор.<br>ветра | Фон         |          | Фон до исключения |          | Тип<br>точки |
|---|---------------|---------------|---------------|-----------------------|-------------------------|----------------|----------------|-------------|----------|-------------------|----------|--------------|
|   |               |               |               |                       |                         |                |                | доли<br>ПДК | мг/куб.м | доли<br>ПДК       | мг/куб.м |              |
| 1 | 86,00         | 606,00        | 2,00          | 2,26E-03              | 0,002                   | 221            | 7,00           | -           | -        | -                 | -        | 3            |
|   | Площадка      | Цех           | Источник      | Вклад (д. ПДК)        | Вклад (мг/куб.м)        | Вклад %        |                |             |          |                   |          |              |
|   | 0             | 0             | 6133          | 2,12E-03              | 0,002                   | 93,7           |                |             |          |                   |          |              |
|   | 0             | 0             | 6001          | 1,42E-04              | 1,416E-04               | 6,3            |                |             |          |                   |          |              |
| 5 | 64,00         | -27,00        | 2,00          | 1,98E-03              | 0,002                   | 11             | 3,00           | -           | -        | -                 | -        | 3            |
|   | Площадка      | Цех           | Источник      | Вклад (д. ПДК)        | Вклад (мг/куб.м)        | Вклад %        |                |             |          |                   |          |              |
|   | 0             | 0             | 6131          | 1,98E-03              | 0,002                   | 100,0          |                |             |          |                   |          |              |
| 3 | 513,00        | 326,00        | 2,00          | 1,86E-03              | 0,002                   | 253            | 5,90           | -           | -        | -                 | -        | 3            |
|   | Площадка      | Цех           | Источник      | Вклад (д. ПДК)        | Вклад (мг/куб.м)        | Вклад %        |                |             |          |                   |          |              |
|   | 0             | 0             | 6132          | 1,44E-03              | 0,001                   | 77,7           |                |             |          |                   |          |              |
|   | 0             | 0             | 6131          | 4,14E-04              | 4,136E-04               | 22,3           |                |             |          |                   |          |              |
| 8 | -307,00       | 696,00        | 2,00          | 1,49E-03              | 0,001                   | 141            | 7,00           | -           | -        | -                 | -        | 3            |
|   | Площадка      | Цех           | Источник      | Вклад (д. ПДК)        | Вклад (мг/куб.м)        | Вклад %        |                |             |          |                   |          |              |
|   | 0             | 0             | 6133          | 1,18E-03              | 0,001                   | 79,1           |                |             |          |                   |          |              |
|   | 0             | 0             | 6131          | 3,05E-04              | 3,051E-04               | 20,4           |                |             |          |                   |          |              |
| 6 | -208,00       | 42,00         | 2,00          | 1,41E-03              | 0,001                   | 68             | 7,00           | -           | -        | -                 | -        | 3            |
|   | Площадка      | Цех           | Источник      | Вклад (д. ПДК)        | Вклад (мг/куб.м)        | Вклад %        |                |             |          |                   |          |              |
|   | 0             | 0             | 6131          | 9,71E-04              | 9,705E-04               | 69,0           |                |             |          |                   |          |              |

|          |         |         |          |                |           |                  |      |         |   |   |   |   |
|----------|---------|---------|----------|----------------|-----------|------------------|------|---------|---|---|---|---|
|          | 0       | 0       | 6132     | 4,35E-04       | 4,354E-04 | 31,0             |      |         |   |   |   |   |
| 2        | 311,00  | 513,00  | 2,00     | 1,38E-03       | 0,001     | 185              | 5,40 | -       | - | - | - | 3 |
| Площадка |         | Цех     | Источник | Вклад (д. ПДК) |           | Вклад (мг/куб.м) |      | Вклад % |   |   |   |   |
|          | 0       | 0       | 6132     | 1,38E-03       |           | 0,001            |      | 100,0   |   |   |   |   |
| 7        | -541,00 | 347,00  | 2,00     | 1,24E-03       | 0,001     | 90               | 0,70 | -       | - | - | - | 3 |
| Площадка |         | Цех     | Источник | Вклад (д. ПДК) |           | Вклад (мг/куб.м) |      | Вклад % |   |   |   |   |
|          | 0       | 0       | 6001     | 4,77E-04       |           | 4,772E-04        |      | 38,6    |   |   |   |   |
|          | 0       | 0       | 6133     | 4,70E-04       |           | 4,697E-04        |      | 38,0    |   |   |   |   |
| 4        | 409,00  | 0,00    | 2,00     | 1,15E-03       | 0,001     | 336              | 6,90 | -       | - | - | - | 3 |
| Площадка |         | Цех     | Источник | Вклад (д. ПДК) |           | Вклад (мг/куб.м) |      | Вклад % |   |   |   |   |
|          | 0       | 0       | 6132     | 1,15E-03       |           | 0,001            |      | 100,0   |   |   |   |   |
| 10       | 940,00  | -182,00 | 2,00     | 5,71E-04       | 5,710E-04 | 299              | 0,70 | -       | - | - | - | 4 |
| Площадка |         | Цех     | Источник | Вклад (д. ПДК) |           | Вклад (мг/куб.м) |      | Вклад % |   |   |   |   |
|          | 0       | 0       | 6133     | 1,81E-04       |           | 1,813E-04        |      | 31,8    |   |   |   |   |
|          | 0       | 0       | 6132     | 1,72E-04       |           | 1,718E-04        |      | 30,1    |   |   |   |   |
| 11       | -505,00 | -494,00 | 2,00     | 4,99E-04       | 4,991E-04 | 32               | 0,60 | -       | - | - | - | 4 |
| Площадка |         | Цех     | Источник | Вклад (д. ПДК) |           | Вклад (мг/куб.м) |      | Вклад % |   |   |   |   |
|          | 0       | 0       | 6133     | 1,99E-04       |           | 1,987E-04        |      | 39,8    |   |   |   |   |
|          | 0       | 0       | 6131     | 1,27E-04       |           | 1,266E-04        |      | 25,4    |   |   |   |   |
| 9        | 1171,00 | 80,00   | 2,00     | 4,93E-04       | 4,934E-04 | 281              | 0,80 | -       | - | - | - | 4 |
| Площадка |         | Цех     | Источник | Вклад (д. ПДК) |           | Вклад (мг/куб.м) |      | Вклад % |   |   |   |   |
|          | 0       | 0       | 6133     | 1,58E-04       |           | 1,576E-04        |      | 32,0    |   |   |   |   |
|          | 0       | 0       | 6132     | 1,55E-04       |           | 1,546E-04        |      | 31,3    |   |   |   |   |
| 12       | -678,00 | -722,00 | 2,00     | 4,02E-04       | 4,020E-04 | 33               | 0,70 | -       | - | - | - | 4 |
| Площадка |         | Цех     | Источник | Вклад (д. ПДК) |           | Вклад (мг/куб.м) |      | Вклад % |   |   |   |   |
|          | 0       | 0       | 6133     | 1,57E-04       |           | 1,568E-04        |      | 39,0    |   |   |   |   |
|          | 0       | 0       | 6131     | 9,78E-05       |           | 9,779E-05        |      | 24,3    |   |   |   |   |

**Вещество: 2902**  
**Твердые частицы**

| №        | Коорд<br>Х(м) | Коорд<br>У(м) | Высота<br>(м) | Концентр.<br>(д. ПДК) | Концентр.<br>(мг/куб.м) | Напр.<br>ветра   | Скор.<br>ветра | Фон         |          | Фон до исключения |          | Тип<br>точки |
|----------|---------------|---------------|---------------|-----------------------|-------------------------|------------------|----------------|-------------|----------|-------------------|----------|--------------|
|          |               |               |               |                       |                         |                  |                | доли<br>ПДК | мг/куб.м | доли<br>ПДК       | мг/куб.м |              |
| 2        | 311,00        | 513,00        | 2,00          | 0,51                  | 0,154                   | 177              | 7,00           | 0,04        | 0,011    | 0,18              | 0,053    | 3            |
| Площадка |               | Цех           | Источник      | Вклад (д. ПДК)        |                         | Вклад (мг/куб.м) |                | Вклад %     |          |                   |          |              |
|          | 0             | 0             | 14            | 0,35                  |                         | 0,106            |                | 68,3        |          |                   |          |              |
|          | 0             | 0             | 6047          | 0,10                  |                         | 0,031            |                | 20,2        |          |                   |          |              |
| 4        | 409,00        | 0,00          | 2,00          | 0,46                  | 0,139                   | 1                | 7,00           | 0,04        | 0,011    | 0,18              | 0,053    | 3            |
| Площадка |               | Цех           | Источник      | Вклад (д. ПДК)        |                         | Вклад (мг/куб.м) |                | Вклад %     |          |                   |          |              |
|          | 0             | 0             | 16            | 0,42                  |                         | 0,125            |                | 89,4        |          |                   |          |              |
|          | 0             | 0             | 15            | 0,01                  |                         | 0,003            |                | 2,3         |          |                   |          |              |
| 5        | 64,00         | -27,00        | 2,00          | 0,31                  | 0,094                   | 64               | 7,00           | 0,09        | 0,026    | 0,18              | 0,053    | 3            |
| Площадка |               | Цех           | Источник      | Вклад (д. ПДК)        |                         | Вклад (мг/куб.м) |                | Вклад %     |          |                   |          |              |
|          | 0             | 0             | 13            | 0,18                  |                         | 0,055            |                | 58,1        |          |                   |          |              |
|          | 0             | 0             | 16            | 0,05                  |                         | 0,014            |                | 14,8        |          |                   |          |              |
| 3        | 513,00        | 326,00        | 2,00          | 0,30                  | 0,089                   | 287              | 7,00           | 0,10        | 0,029    | 0,18              | 0,053    | 3            |
| Площадка |               | Цех           | Источник      | Вклад (д. ПДК)        |                         | Вклад (мг/куб.м) |                | Вклад %     |          |                   |          |              |
|          | 0             | 0             | 14            | 0,20                  |                         | 0,059            |                | 66,5        |          |                   |          |              |
|          | 0             | 0             | 15            | 3,35E-03              |                         | 0,001            |                | 1,1         |          |                   |          |              |



|          |         |         |          |      |                |     |                  |      |         |      |       |   |
|----------|---------|---------|----------|------|----------------|-----|------------------|------|---------|------|-------|---|
| 1        | 86,00   | 606,00  | 2,00     | 0,25 | 0,074          | 134 | 7,00             | 0,13 | 0,039   | 0,18 | 0,053 | 3 |
| Площадка |         | Цех     | Источник |      | Вклад (д. ПДК) |     | Вклад (мг/куб.м) |      | Вклад % |      |       |   |
| 0        |         | 0       | 14       |      | 0,10           |     | 0,029            |      | 39,4    |      |       |   |
| 0        |         | 0       | 6047     |      | 0,01           |     | 0,003            |      | 4,2     |      |       |   |
| 6        | -208,00 | 42,00   | 2,00     | 0,22 | 0,066          | 87  | 7,00             | 0,15 | 0,045   | 0,18 | 0,053 | 3 |
| Площадка |         | Цех     | Источник |      | Вклад (д. ПДК) |     | Вклад (мг/куб.м) |      | Вклад % |      |       |   |
| 0        |         | 0       | 13       |      | 0,06           |     | 0,017            |      | 26,0    |      |       |   |
| 0        |         | 0       | 16       |      | 0,01           |     | 0,004            |      | 5,6     |      |       |   |
| 10       | 940,00  | -182,00 | 2,00     | 0,19 | 0,058          | 301 | 7,00             | 0,17 | 0,050   | 0,18 | 0,053 | 4 |
| Площадка |         | Цех     | Источник |      | Вклад (д. ПДК) |     | Вклад (мг/куб.м) |      | Вклад % |      |       |   |
| 0        |         | 0       | 16       |      | 0,02           |     | 0,005            |      | 9,3     |      |       |   |
| 0        |         | 0       | 6046     |      | 5,60E-03       |     | 0,002            |      | 2,9     |      |       |   |
| 8        | -307,00 | 696,00  | 2,00     | 0,19 | 0,058          | 118 | 7,00             | 0,17 | 0,050   | 0,18 | 0,053 | 3 |
| Площадка |         | Цех     | Источник |      | Вклад (д. ПДК) |     | Вклад (мг/куб.м) |      | Вклад % |      |       |   |
| 0        |         | 0       | 14       |      | 0,01           |     | 0,004            |      | 7,4     |      |       |   |
| 0        |         | 0       | 6047     |      | 5,47E-03       |     | 0,002            |      | 2,8     |      |       |   |
| 9        | 1171,00 | 80,00   | 2,00     | 0,19 | 0,057          | 273 | 7,00             | 0,17 | 0,050   | 0,18 | 0,053 | 4 |
| Площадка |         | Цех     | Источник |      | Вклад (д. ПДК) |     | Вклад (мг/куб.м) |      | Вклад % |      |       |   |
| 0        |         | 0       | 16       |      | 0,01           |     | 0,004            |      | 6,4     |      |       |   |
| 0        |         | 0       | 13       |      | 7,27E-03       |     | 0,002            |      | 3,8     |      |       |   |
| 11       | -505,00 | -494,00 | 2,00     | 0,19 | 0,057          | 51  | 7,00             | 0,17 | 0,050   | 0,18 | 0,053 | 4 |
| Площадка |         | Цех     | Источник |      | Вклад (д. ПДК) |     | Вклад (мг/куб.м) |      | Вклад % |      |       |   |
| 0        |         | 0       | 13       |      | 9,09E-03       |     | 0,003            |      | 4,8     |      |       |   |
| 0        |         | 0       | 16       |      | 4,45E-03       |     | 0,001            |      | 2,3     |      |       |   |
| 7        | -541,00 | 347,00  | 2,00     | 0,19 | 0,057          | 98  | 1,00             | 0,17 | 0,051   | 0,18 | 0,053 | 3 |
| Площадка |         | Цех     | Источник |      | Вклад (д. ПДК) |     | Вклад (мг/куб.м) |      | Вклад % |      |       |   |
| 0        |         | 0       | 13       |      | 4,47E-03       |     | 0,001            |      | 2,4     |      |       |   |
| 0        |         | 0       | 14       |      | 4,43E-03       |     | 0,001            |      | 2,3     |      |       |   |
| 12       | -678,00 | -722,00 | 2,00     | 0,19 | 0,056          | 47  | 7,00             | 0,17 | 0,051   | 0,18 | 0,053 | 4 |
| Площадка |         | Цех     | Источник |      | Вклад (д. ПДК) |     | Вклад (мг/куб.м) |      | Вклад % |      |       |   |
| 0        |         | 0       | 13       |      | 5,35E-03       |     | 0,002            |      | 2,9     |      |       |   |
| 0        |         | 0       | 16       |      | 2,94E-03       |     | 8,822E-04        |      | 1,6     |      |       |   |

#### Вещество: 2908

**Пыль неорганическая, содержащая двуокись кремния, в %: - 70-20 (шамот, цемент, пыль цементного производства - глина, глинистый сланец, доменный шлак, песок, клинкер, зола, кремнезем и другие)**

| №        | Коорд<br>Х(м) | Коорд<br>У(м) | Высота<br>(м) | Концентр.<br>(д. ПДК) | Концентр.<br>(мг/куб.м) | Напр.<br>ветра | Скор.<br>ветра   | Фон         |          | Фон до исключения |          | Тип<br>точки |
|----------|---------------|---------------|---------------|-----------------------|-------------------------|----------------|------------------|-------------|----------|-------------------|----------|--------------|
|          |               |               |               |                       |                         |                |                  | доли<br>ПДК | мг/куб.м | доли<br>ПДК       | мг/куб.м |              |
| 2        | 311,00        | 513,00        | 2,00          | 0,08                  | 0,024                   | 193            | 7,00             | -           | -        | -                 | -        | 3            |
| Площадка |               | Цех           | Источник      |                       | Вклад (д. ПДК)          |                | Вклад (мг/куб.м) |             | Вклад %  |                   |          |              |
| 0        |               | 0             | 6044          |                       | 0,08                    |                | 0,024            |             | 100,0    |                   |          |              |
| 3        | 513,00        | 326,00        | 2,00          | 0,03                  | 0,010                   | 282            | 7,00             | -           | -        | -                 | -        | 3            |
| Площадка |               | Цех           | Источник      |                       | Вклад (д. ПДК)          |                | Вклад (мг/куб.м) |             | Вклад %  |                   |          |              |
| 0        |               | 0             | 6044          |                       | 0,03                    |                | 0,010            |             | 100,0    |                   |          |              |
| 1        | 86,00         | 606,00        | 2,00          | 0,02                  | 0,005                   | 140            | 7,00             | -           | -        | -                 | -        | 3            |
| Площадка |               | Цех           | Источник      |                       | Вклад (д. ПДК)          |                | Вклад (мг/куб.м) |             | Вклад %  |                   |          |              |
| 0        |               | 0             | 6044          |                       | 0,02                    |                | 0,005            |             | 100,0    |                   |          |              |
| 4        | 409,00        | 0,00          | 2,00          | 8,47E-03              | 0,003                   | 341            | 7,00             | -           | -        | -                 | -        | 3            |
| Площадка |               | Цех           | Источник      |                       | Вклад (д. ПДК)          |                | Вклад (мг/куб.м) |             | Вклад %  |                   |          |              |



|          |         |         |      |          |       |                |           |                  |   |         |   |   |
|----------|---------|---------|------|----------|-------|----------------|-----------|------------------|---|---------|---|---|
|          | 0       | 0       | 21   |          | 0,07  |                | 0,002     | 17,3             |   |         |   |   |
|          | 0       | 0       | 20   |          | 0,06  |                | 0,002     | 13,6             |   |         |   |   |
| 6        | -208,00 | 42,00   | 2,00 | 0,40     | 0,012 | 74             | 0,70      | -                | - | -       | - | 3 |
| Площадка |         | Цех     |      | Источник |       | Вклад (д. ПДК) |           | Вклад (мг/куб.м) |   | Вклад % |   |   |
|          | 0       | 0       | 17   |          | 0,07  |                | 0,002     | 17,7             |   |         |   |   |
|          | 0       | 0       | 18   |          | 0,05  |                | 0,002     | 13,4             |   |         |   |   |
| 7        | -541,00 | 347,00  | 2,00 | 0,32     | 0,010 | 88             | 0,60      | -                | - | -       | - | 3 |
| Площадка |         | Цех     |      | Источник |       | Вклад (д. ПДК) |           | Вклад (мг/куб.м) |   | Вклад % |   |   |
|          | 0       | 0       | 6052 |          | 0,07  |                | 0,002     | 22,5             |   |         |   |   |
|          | 0       | 0       | 6051 |          | 0,05  |                | 0,002     | 16,4             |   |         |   |   |
| 2        | 311,00  | 513,00  | 2,00 | 0,23     | 0,007 | 165            | 0,90      | -                | - | -       | - | 3 |
| Площадка |         | Цех     |      | Источник |       | Вклад (д. ПДК) |           | Вклад (мг/куб.м) |   | Вклад % |   |   |
|          | 0       | 0       | 30   |          | 0,14  |                | 0,004     | 58,0             |   |         |   |   |
|          | 0       | 0       | 29   |          | 0,08  |                | 0,002     | 34,5             |   |         |   |   |
| 10       | 940,00  | -182,00 | 2,00 | 0,18     | 0,005 | 298            | 0,70      | -                | - | -       | - | 4 |
| Площадка |         | Цех     |      | Источник |       | Вклад (д. ПДК) |           | Вклад (мг/куб.м) |   | Вклад % |   |   |
|          | 0       | 0       | 30   |          | 0,02  |                | 7,276E-04 | 13,6             |   |         |   |   |
|          | 0       | 0       | 6051 |          | 0,02  |                | 5,919E-04 | 11,1             |   |         |   |   |
| 9        | 1171,00 | 80,00   | 2,00 | 0,16     | 0,005 | 280            | 7,00      | -                | - | -       | - | 4 |
| Площадка |         | Цех     |      | Источник |       | Вклад (д. ПДК) |           | Вклад (мг/куб.м) |   | Вклад % |   |   |
|          | 0       | 0       | 30   |          | 0,04  |                | 0,001     | 22,4             |   |         |   |   |
|          | 0       | 0       | 29   |          | 0,02  |                | 6,881E-04 | 14,6             |   |         |   |   |
| 11       | -505,00 | -494,00 | 2,00 | 0,15     | 0,005 | 35             | 0,60      | -                | - | -       | - | 4 |
| Площадка |         | Цех     |      | Источник |       | Вклад (д. ПДК) |           | Вклад (мг/куб.м) |   | Вклад % |   |   |
|          | 0       | 0       | 6051 |          | 0,02  |                | 5,499E-04 | 12,0             |   |         |   |   |
|          | 0       | 0       | 6052 |          | 0,02  |                | 4,877E-04 | 10,7             |   |         |   |   |
| 12       | -678,00 | -722,00 | 2,00 | 0,12     | 0,004 | 35             | 0,70      | -                | - | -       | - | 4 |
| Площадка |         | Цех     |      | Источник |       | Вклад (д. ПДК) |           | Вклад (мг/куб.м) |   | Вклад % |   |   |
|          | 0       | 0       | 6051 |          | 0,02  |                | 4,718E-04 | 13,3             |   |         |   |   |
|          | 0       | 0       | 6052 |          | 0,01  |                | 4,430E-04 | 12,4             |   |         |   |   |

**Вещество: 6005**  
**Аммиак, формальдегид**

| №        | Коорд<br>Х(м) | Коорд<br>У(м) | Высота<br>(м) | Концентр.<br>(д. ПДК) | Концентр.<br>(мг/куб.м) | Напр.<br>ветра | Скор.<br>ветра | Фон              |          | Фон до исключения |          | Тип<br>точки |
|----------|---------------|---------------|---------------|-----------------------|-------------------------|----------------|----------------|------------------|----------|-------------------|----------|--------------|
|          |               |               |               |                       |                         |                |                | доли<br>ПДК      | мг/куб.м | доли<br>ПДК       | мг/куб.м |              |
| 5        | 64,00         | -27,00        | 2,00          | 0,78                  | -                       | 10             | 0,50           | 0,43             | -        | 0,57              | -        | 3            |
| Площадка |               | Цех           |               | Источник              |                         | Вклад (д. ПДК) |                | Вклад (мг/куб.м) |          | Вклад %           |          |              |
|          | 0             | 0             | 18            |                       |                         | 0,12           |                | 0,000            | 15,8     |                   |          |              |
|          | 0             | 0             | 19            |                       |                         | 0,08           |                | 0,000            | 9,9      |                   |          |              |
| 3        | 513,00        | 326,00        | 2,00          | 0,78                  | -                       | 238            | 0,60           | 0,44             | -        | 0,57              | -        | 3            |
| Площадка |               | Цех           |               | Источник              |                         | Вклад (д. ПДК) |                | Вклад (мг/куб.м) |          | Вклад %           |          |              |
|          | 0             | 0             | 30            |                       |                         | 0,13           |                | 0,000            | 17,2     |                   |          |              |
|          | 0             | 0             | 29            |                       |                         | 0,07           |                | 0,000            | 9,1      |                   |          |              |
| 6        | -208,00       | 42,00         | 2,00          | 0,69                  | -                       | 74             | 0,70           | 0,50             | -        | 0,57              | -        | 3            |
| Площадка |               | Цех           |               | Источник              |                         | Вклад (д. ПДК) |                | Вклад (мг/куб.м) |          | Вклад %           |          |              |
|          | 0             | 0             | 17            |                       |                         | 0,03           |                | 0,000            | 5,0      |                   |          |              |
|          | 0             | 0             | 18            |                       |                         | 0,03           |                | 0,000            | 3,7      |                   |          |              |
| 8        | -307,00       | 696,00        | 2,00          | 0,69                  | -                       | 148            | 1,00           | 0,50             | -        | 0,57              | -        | 3            |

| Площадка |         | Цех     | Источник |      | Вклад (д. ПДК) |     |      | Вклад (мг/куб.м) |  |   | Вклад % |   |   |
|----------|---------|---------|----------|------|----------------|-----|------|------------------|--|---|---------|---|---|
| 0        |         |         | 0        | 39   | 0,05           |     |      | 0,000            |  |   | 6,7     |   |   |
| 0        |         |         | 0        | 40   | 0,04           |     |      | 0,000            |  |   | 6,5     |   |   |
| 4        | 409,00  | 0,00    | 2,00     | 0,68 | -              | 295 | 0,80 | 0,50             |  | - | 0,57    | - | 3 |
| Площадка |         | Цех     | Источник |      | Вклад (д. ПДК) |     |      | Вклад (мг/куб.м) |  |   | Вклад % |   |   |
| 0        |         |         | 0        | 21   | 0,04           |     |      | 0,000            |  |   | 5,1     |   |   |
| 0        |         |         | 0        | 20   | 0,03           |     |      | 0,000            |  |   | 4,1     |   |   |
| 7        | -541,00 | 347,00  | 2,00     | 0,64 | -              | 94  | 0,70 | 0,53             |  | - | 0,57    | - | 3 |
| Площадка |         | Цех     | Источник |      | Вклад (д. ПДК) |     |      | Вклад (мг/куб.м) |  |   | Вклад % |   |   |
| 0        |         |         | 0        | 40   | 0,01           |     |      | 0,000            |  |   | 2,3     |   |   |
| 0        |         |         | 0        | 26   | 0,01           |     |      | 0,000            |  |   | 2,0     |   |   |
| 1        | 86,00   | 606,00  | 2,00     | 0,64 | -              | 194 | 0,60 | 0,53             |  | - | 0,57    | - | 3 |
| Площадка |         | Цех     | Источник |      | Вклад (д. ПДК) |     |      | Вклад (мг/куб.м) |  |   | Вклад % |   |   |
| 0        |         |         | 0        | 28   | 0,02           |     |      | 0,000            |  |   | 2,7     |   |   |
| 0        |         |         | 0        | 23   | 0,01           |     |      | 0,000            |  |   | 2,3     |   |   |
| 2        | 311,00  | 513,00  | 2,00     | 0,64 | -              | 165 | 0,90 | 0,53             |  | - | 0,57    | - | 3 |
| Площадка |         | Цех     | Источник |      | Вклад (д. ПДК) |     |      | Вклад (мг/куб.м) |  |   | Вклад % |   |   |
| 0        |         |         | 0        | 30   | 0,06           |     |      | 0,000            |  |   | 9,9     |   |   |
| 0        |         |         | 0        | 29   | 0,04           |     |      | 0,000            |  |   | 5,9     |   |   |
| 10       | 940,00  | -182,00 | 2,00     | 0,62 | -              | 298 | 0,70 | 0,54             |  | - | 0,57    | - | 4 |
| Площадка |         | Цех     | Источник |      | Вклад (д. ПДК) |     |      | Вклад (мг/куб.м) |  |   | Вклад % |   |   |
| 0        |         |         | 0        | 30   | 0,01           |     |      | 0,000            |  |   | 1,8     |   |   |
| 0        |         |         | 0        | 29   | 8,19E-03       |     |      | 0,000            |  |   | 1,3     |   |   |
| 9        | 1171,00 | 80,00   | 2,00     | 0,61 | -              | 279 | 7,00 | 0,54             |  | - | 0,57    | - | 4 |
| Площадка |         | Цех     | Источник |      | Вклад (д. ПДК) |     |      | Вклад (мг/куб.м) |  |   | Вклад % |   |   |
| 0        |         |         | 0        | 30   | 0,02           |     |      | 0,000            |  |   | 2,6     |   |   |
| 0        |         |         | 0        | 29   | 0,01           |     |      | 0,000            |  |   | 1,8     |   |   |
| 11       | -505,00 | -494,00 | 2,00     | 0,61 | -              | 38  | 0,60 | 0,55             |  | - | 0,57    | - | 4 |
| Площадка |         | Цех     | Источник |      | Вклад (д. ПДК) |     |      | Вклад (мг/куб.м) |  |   | Вклад % |   |   |
| 0        |         |         | 0        | 17   | 5,29E-03       |     |      | 0,000            |  |   | 0,9     |   |   |
| 0        |         |         | 0        | 30   | 4,61E-03       |     |      | 0,000            |  |   | 0,8     |   |   |
| 12       | -678,00 | -722,00 | 2,00     | 0,60 | -              | 38  | 0,70 | 0,55             |  | - | 0,57    | - | 4 |
| Площадка |         | Цех     | Источник |      | Вклад (д. ПДК) |     |      | Вклад (мг/куб.м) |  |   | Вклад % |   |   |
| 0        |         |         | 0        | 30   | 3,89E-03       |     |      | 0,000            |  |   | 0,6     |   |   |
| 0        |         |         | 0        | 17   | 3,51E-03       |     |      | 0,000            |  |   | 0,6     |   |   |

**Вещество: 6008**  
**Группа сумм. (2) 301 330**

| №        | Коорд<br>Х(м) | Коорд<br>У(м) | Высота<br>(м) | Концентр.<br>(д. ПДК) | Концентр.<br>(мг/куб.м) | Напр.<br>ветра | Скор.<br>ветра   | Фон         |          | Фон до исключения |          | Тип<br>точки |
|----------|---------------|---------------|---------------|-----------------------|-------------------------|----------------|------------------|-------------|----------|-------------------|----------|--------------|
|          |               |               |               |                       |                         |                |                  | доли<br>ПДК | мг/куб.м | доли<br>ПДК       | мг/куб.м |              |
| 7        | -541,00       | 347,00        | 2,00          | 0,42                  | -                       | 83             | 3,40             | 0,03        | -        | 0,17              | -        | 3            |
| Площадка |               | Цех           | Источник      | Вклад (д. ПДК)        |                         |                | Вклад (мг/куб.м) |             | Вклад %  |                   |          |              |
| 0        |               | 0             | 1             | 0,19                  |                         |                | 0,000            |             | 44,9     |                   |          |              |
| 0        |               | 0             | 2             | 0,19                  |                         |                | 0,000            |             | 44,6     |                   |          |              |
| 8        | -307,00       | 696,00        | 2,00          | 0,42                  | -                       | 165            | 3,40             | 0,03        | -        | 0,17              | -        | 3            |
| Площадка |               | Цех           | Источник      | Вклад (д. ПДК)        |                         |                | Вклад (мг/куб.м) |             | Вклад %  |                   |          |              |
| 0        |               | 0             | 1             | 0,19                  |                         |                | 0,000            |             | 46,4     |                   |          |              |
| 0        |               | 0             | 2             | 0,19                  |                         |                | 0,000            |             | 45,2     |                   |          |              |



|          |         |         |      |          |   |                |      |                  |   |         |   |   |
|----------|---------|---------|------|----------|---|----------------|------|------------------|---|---------|---|---|
| 6        | -208,00 | 42,00   | 2,00 | 0,40     | - | 358            | 3,50 | 0,03             | - | 0,17    | - | 3 |
| Площадка |         | Цех     |      | Источник |   | Вклад (д. ПДК) |      | Вклад (мг/куб.м) |   | Вклад % |   |   |
| 0        |         | 0       |      | 2        |   | 0,18           |      | 0,000            |   | 45,4    |   |   |
| 0        |         | 0       |      | 1        |   | 0,18           |      | 0,000            |   | 45,4    |   |   |
| 1        | 86,00   | 606,00  | 2,00 | 0,37     | - | 235            | 3,50 | 0,03             | - | 0,17    | - | 3 |
| Площадка |         | Цех     |      | Источник |   | Вклад (д. ПДК) |      | Вклад (мг/куб.м) |   | Вклад % |   |   |
| 0        |         | 0       |      | 1        |   | 0,17           |      | 0,000            |   | 45,3    |   |   |
| 0        |         | 0       |      | 2        |   | 0,17           |      | 0,000            |   | 44,4    |   |   |
| 5        | 64,00   | -27,00  | 2,00 | 0,32     | - | 325            | 4,00 | 0,07             | - | 0,17    | - | 3 |
| Площадка |         | Цех     |      | Источник |   | Вклад (д. ПДК) |      | Вклад (мг/куб.м) |   | Вклад % |   |   |
| 0        |         | 0       |      | 2        |   | 0,13           |      | 0,000            |   | 39,5    |   |   |
| 0        |         | 0       |      | 1        |   | 0,13           |      | 0,000            |   | 39,4    |   |   |
| 2        | 311,00  | 513,00  | 2,00 | 0,31     | - | 257            | 4,10 | 0,07             | - | 0,17    | - | 3 |
| Площадка |         | Цех     |      | Источник |   | Вклад (д. ПДК) |      | Вклад (мг/куб.м) |   | Вклад % |   |   |
| 0        |         | 0       |      | 1        |   | 0,11           |      | 0,000            |   | 37,5    |   |   |
| 0        |         | 0       |      | 2        |   | 0,11           |      | 0,000            |   | 37,0    |   |   |
| 3        | 513,00  | 326,00  | 2,00 | 0,28     | - | 276            | 4,20 | 0,09             | - | 0,17    | - | 3 |
| Площадка |         | Цех     |      | Источник |   | Вклад (д. ПДК) |      | Вклад (мг/куб.м) |   | Вклад % |   |   |
| 0        |         | 0       |      | 1        |   | 0,08           |      | 0,000            |   | 27,4    |   |   |
| 0        |         | 0       |      | 2        |   | 0,08           |      | 0,000            |   | 26,9    |   |   |
| 4        | 409,00  | 0,00    | 2,00 | 0,26     | - | 301            | 4,50 | 0,10             | - | 0,17    | - | 3 |
| Площадка |         | Цех     |      | Источник |   | Вклад (д. ПДК) |      | Вклад (мг/куб.м) |   | Вклад % |   |   |
| 0        |         | 0       |      | 1        |   | 0,08           |      | 0,000            |   | 29,2    |   |   |
| 0        |         | 0       |      | 2        |   | 0,08           |      | 0,000            |   | 29,2    |   |   |
| 11       | -505,00 | -494,00 | 2,00 | 0,23     | - | 18             | 5,50 | 0,12             | - | 0,17    | - | 4 |
| Площадка |         | Цех     |      | Источник |   | Вклад (д. ПДК) |      | Вклад (мг/куб.м) |   | Вклад % |   |   |
| 0        |         | 0       |      | 1        |   | 0,06           |      | 0,000            |   | 23,8    |   |   |
| 0        |         | 0       |      | 2        |   | 0,06           |      | 0,000            |   | 23,7    |   |   |
| 10       | 940,00  | -182,00 | 2,00 | 0,22     | - | 297            | 0,70 | 0,13             | - | 0,17    | - | 4 |
| Площадка |         | Цех     |      | Источник |   | Вклад (д. ПДК) |      | Вклад (мг/куб.м) |   | Вклад % |   |   |
| 0        |         | 0       |      | 1        |   | 0,04           |      | 0,000            |   | 16,4    |   |   |
| 0        |         | 0       |      | 2        |   | 0,04           |      | 0,000            |   | 16,2    |   |   |
| 12       | -678,00 | -722,00 | 2,00 | 0,21     | - | 23             | 0,70 | 0,13             | - | 0,17    | - | 4 |
| Площадка |         | Цех     |      | Источник |   | Вклад (д. ПДК) |      | Вклад (мг/куб.м) |   | Вклад % |   |   |
| 0        |         | 0       |      | 1        |   | 0,04           |      | 0,000            |   | 17,9    |   |   |
| 0        |         | 0       |      | 2        |   | 0,04           |      | 0,000            |   | 17,7    |   |   |
| 9        | 1171,00 | 80,00   | 2,00 | 0,21     | - | 283            | 0,70 | 0,14             | - | 0,17    | - | 4 |
| Площадка |         | Цех     |      | Источник |   | Вклад (д. ПДК) |      | Вклад (мг/куб.м) |   | Вклад % |   |   |
| 0        |         | 0       |      | 1        |   | 0,03           |      | 0,000            |   | 15,0    |   |   |
| 0        |         | 0       |      | 2        |   | 0,03           |      | 0,000            |   | 14,8    |   |   |

#### Вещество: 6040

Серы диоксид и трехокись серы (аэрозоль серной кислоты), аммиак и окислы азота

| №        | Коорд<br>Х(м) | Коорд<br>У(м) | Высота<br>(м) | Концентр.<br>(д. ПДК) | Концентр.<br>(мг/куб.м) | Напр.<br>ветра | Скор.<br>ветра | Фон              |          | Фон до исключения |          | Тип<br>точки |
|----------|---------------|---------------|---------------|-----------------------|-------------------------|----------------|----------------|------------------|----------|-------------------|----------|--------------|
|          |               |               |               |                       |                         |                |                | доли<br>ПДК      | мг/куб.м | доли<br>ПДК       | мг/куб.м |              |
| 2        | 311,00        | 513,00        | 2,00          | 0,09                  | -                       | 192            | 7,00           | -                | -        | -                 | -        | 3            |
| Площадка |               | Цех           |               | Источник              |                         | Вклад (д. ПДК) |                | Вклад (мг/куб.м) |          | Вклад %           |          |              |
| 0        |               | 0             |               | 6044                  |                         | 0,08           |                | 0,000            |          | 91,5              |          |              |

|          |         |         |          |                |          |                  |      |         |   |   |   |   |
|----------|---------|---------|----------|----------------|----------|------------------|------|---------|---|---|---|---|
|          | 0       | 0       | 6045     | 4,88E-03       | 0,000    | 5,5              |      |         |   |   |   |   |
| 3        | 513,00  | 326,00  | 2,00     | 0,05           | -        | 281              | 7,00 | -       | - | - | - | 3 |
| Площадка |         | Цех     | Источник | Вклад (д. ПДК) |          | Вклад (мг/куб.м) |      | Вклад % |   |   |   |   |
|          | 0       |         | 0        | 6044           | 0,03     | 0,000            |      | 63,5    |   |   |   |   |
|          | 0       |         | 0        | 14             | 5,08E-03 | 0,000            |      | 9,9     |   |   |   |   |
| 7        | -541,00 | 347,00  | 2,00     | 0,05           | -        | 83               | 3,40 | -       | - | - | - | 3 |
| Площадка |         | Цех     | Источник | Вклад (д. ПДК) |          | Вклад (мг/куб.м) |      | Вклад % |   |   |   |   |
|          | 0       |         | 0        | 2              | 0,02     | 0,000            |      | 44,6    |   |   |   |   |
|          | 0       |         | 0        | 1              | 0,02     | 0,000            |      | 43,4    |   |   |   |   |
| 8        | -307,00 | 696,00  | 2,00     | 0,05           | -        | 165              | 3,40 | -       | - | - | - | 3 |
| Площадка |         | Цех     | Источник | Вклад (д. ПДК) |          | Вклад (мг/куб.м) |      | Вклад % |   |   |   |   |
|          | 0       |         | 0        | 2              | 0,02     | 0,000            |      | 48,6    |   |   |   |   |
|          | 0       |         | 0        | 1              | 0,02     | 0,000            |      | 48,1    |   |   |   |   |
| 6        | -208,00 | 42,00   | 2,00     | 0,04           | -        | 358              | 3,50 | -       | - | - | - | 3 |
| Площадка |         | Цех     | Источник | Вклад (д. ПДК) |          | Вклад (мг/куб.м) |      | Вклад % |   |   |   |   |
|          | 0       |         | 0        | 2              | 0,02     | 0,000            |      | 49,1    |   |   |   |   |
|          | 0       |         | 0        | 1              | 0,02     | 0,000            |      | 47,3    |   |   |   |   |
| 1        | 86,00   | 606,00  | 2,00     | 0,04           | -        | 235              | 3,60 | -       | - | - | - | 3 |
| Площадка |         | Цех     | Источник | Вклад (д. ПДК) |          | Вклад (мг/куб.м) |      | Вклад % |   |   |   |   |
|          | 0       |         | 0        | 2              | 0,02     | 0,000            |      | 48,0    |   |   |   |   |
|          | 0       |         | 0        | 1              | 0,02     | 0,000            |      | 47,2    |   |   |   |   |
| 5        | 64,00   | -27,00  | 2,00     | 0,03           | -        | 325              | 4,00 | -       | - | - | - | 3 |
| Площадка |         | Цех     | Источник | Вклад (д. ПДК) |          | Вклад (мг/куб.м) |      | Вклад % |   |   |   |   |
|          | 0       |         | 0        | 2              | 0,01     | 0,000            |      | 49,3    |   |   |   |   |
|          | 0       |         | 0        | 1              | 0,01     | 0,000            |      | 47,5    |   |   |   |   |
| 4        | 409,00  | 0,00    | 2,00     | 0,02           | -        | 298              | 0,90 | -       | - | - | - | 3 |
| Площадка |         | Цех     | Источник | Вклад (д. ПДК) |          | Вклад (мг/куб.м) |      | Вклад % |   |   |   |   |
|          | 0       |         | 0        | 2              | 7,01E-03 | 0,000            |      | 32,8    |   |   |   |   |
|          | 0       |         | 0        | 1              | 6,79E-03 | 0,000            |      | 31,8    |   |   |   |   |
| 11       | -505,00 | -494,00 | 2,00     | 0,01           | -        | 18               | 5,60 | -       | - | - | - | 4 |
| Площадка |         | Цех     | Источник | Вклад (д. ПДК) |          | Вклад (мг/куб.м) |      | Вклад % |   |   |   |   |
|          | 0       |         | 0        | 2              | 6,49E-03 | 0,000            |      | 48,6    |   |   |   |   |
|          | 0       |         | 0        | 1              | 6,29E-03 | 0,000            |      | 47,1    |   |   |   |   |
| 10       | 940,00  | -182,00 | 2,00     | 0,01           | -        | 299              | 0,70 | -       | - | - | - | 4 |
| Площадка |         | Цех     | Источник | Вклад (д. ПДК) |          | Вклад (мг/куб.м) |      | Вклад % |   |   |   |   |
|          | 0       |         | 0        | 2              | 4,06E-03 | 0,000            |      | 33,1    |   |   |   |   |
|          | 0       |         | 0        | 1              | 3,96E-03 | 0,000            |      | 32,3    |   |   |   |   |
| 9        | 1171,00 | 80,00   | 2,00     | 0,01           | -        | 283              | 0,70 | -       | - | - | - | 4 |
| Площадка |         | Цех     | Источник | Вклад (д. ПДК) |          | Вклад (мг/куб.м) |      | Вклад % |   |   |   |   |
|          | 0       |         | 0        | 2              | 3,69E-03 | 0,000            |      | 33,4    |   |   |   |   |
|          | 0       |         | 0        | 1              | 3,59E-03 | 0,000            |      | 32,5    |   |   |   |   |
| 12       | -678,00 | -722,00 | 2,00     | 0,01           | -        | 24               | 0,70 | -       | - | - | - | 4 |
| Площадка |         | Цех     | Источник | Вклад (д. ПДК) |          | Вклад (мг/куб.м) |      | Вклад % |   |   |   |   |
|          | 0       |         | 0        | 2              | 4,45E-03 | 0,000            |      | 44,0    |   |   |   |   |
|          | 0       |         | 0        | 1              | 4,33E-03 | 0,000            |      | 42,8    |   |   |   |   |

## Отчет

Вариант расчета: ЗАО Мир Биогаз (7) - Расчет рассеивания с учетом застройки по МРР-2017


[30.10.2025 12:25 - 30.10.2025 12:27] , ЛЕТО

Тип расчета: Расчеты по веществам

Код расчета: 0131 (Железо (II) оксид (в пересчете на железо))

Параметр: Концентрация вредного вещества (в долях ПДК)

Высота 2м

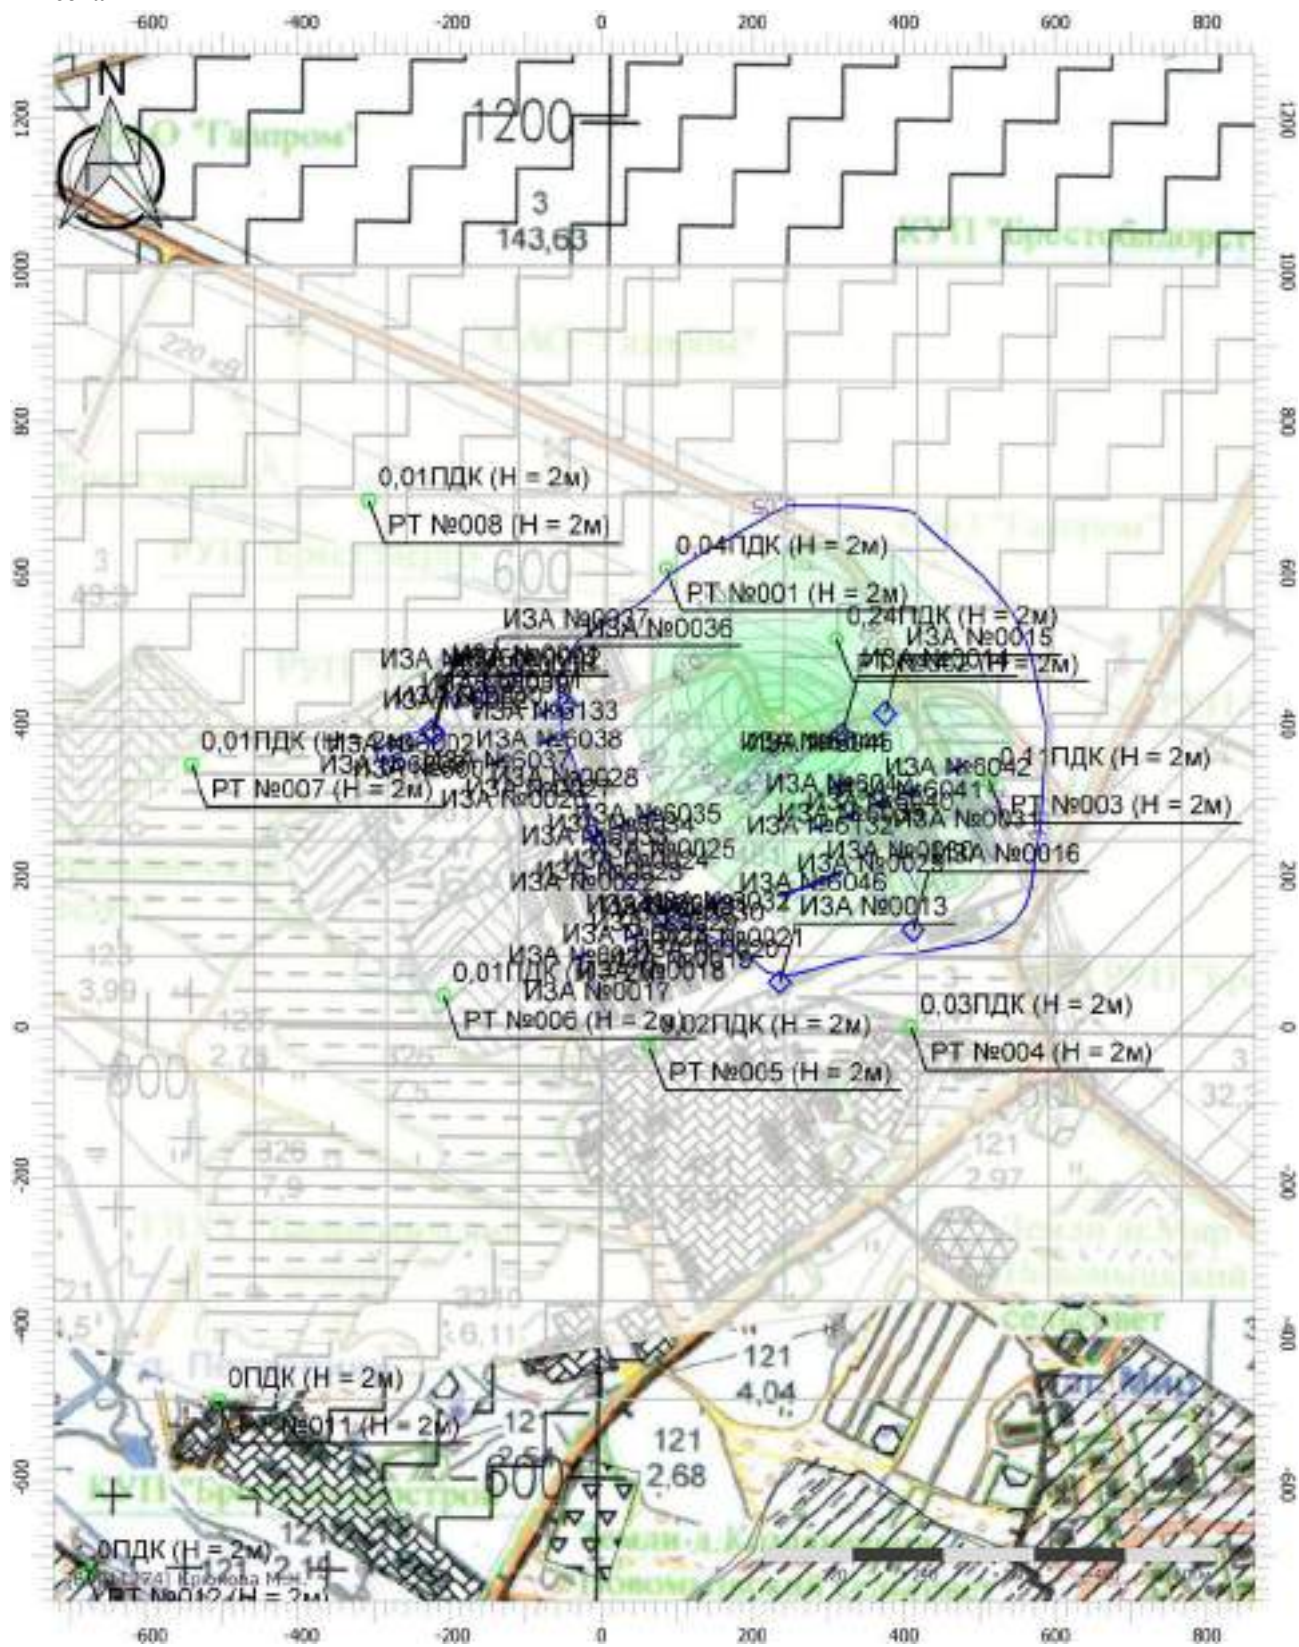

Масштаб 1:10000 (в 1см 100м, ед. изм.: м)


Цветовая схема (ПДК)



## Условные обозначения

 РТ №012 (H = 2м)

Расчетные точки

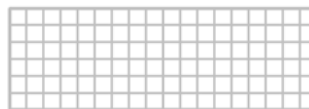

Расчетные  
площадки



**Вариант расчета: ЗАО Мир Биогаз (7) - Расчет рассеивания с учетом застройки по МРР-2017  
[30.10.2025 12:25 - 30.10.2025 12:27] , ЛЕТО  
Тип расчета: Расчеты по веществам  
Код расчета: 0184 (Свинец и его соединения)  
Параметр: Концентрация вредного вещества (в долях ПДК)  
Высота 2м**





# Отчет

**Вариант расчета: ЗАО Мир Биогаз (7) - Расчет рассеивания с учетом застройки по МРР-2017**


**[30.10.2025 12:25 - 30.10.2025 12:27] , ЛЕТО**

Тип расчета: Расчеты по веществам

**Код расчета: 0301 (Азот (IV) оксид (азота диоксид))**


**Параметр: Концентрация вредного вещества (в долях ПДК)**

**Высота 2м**

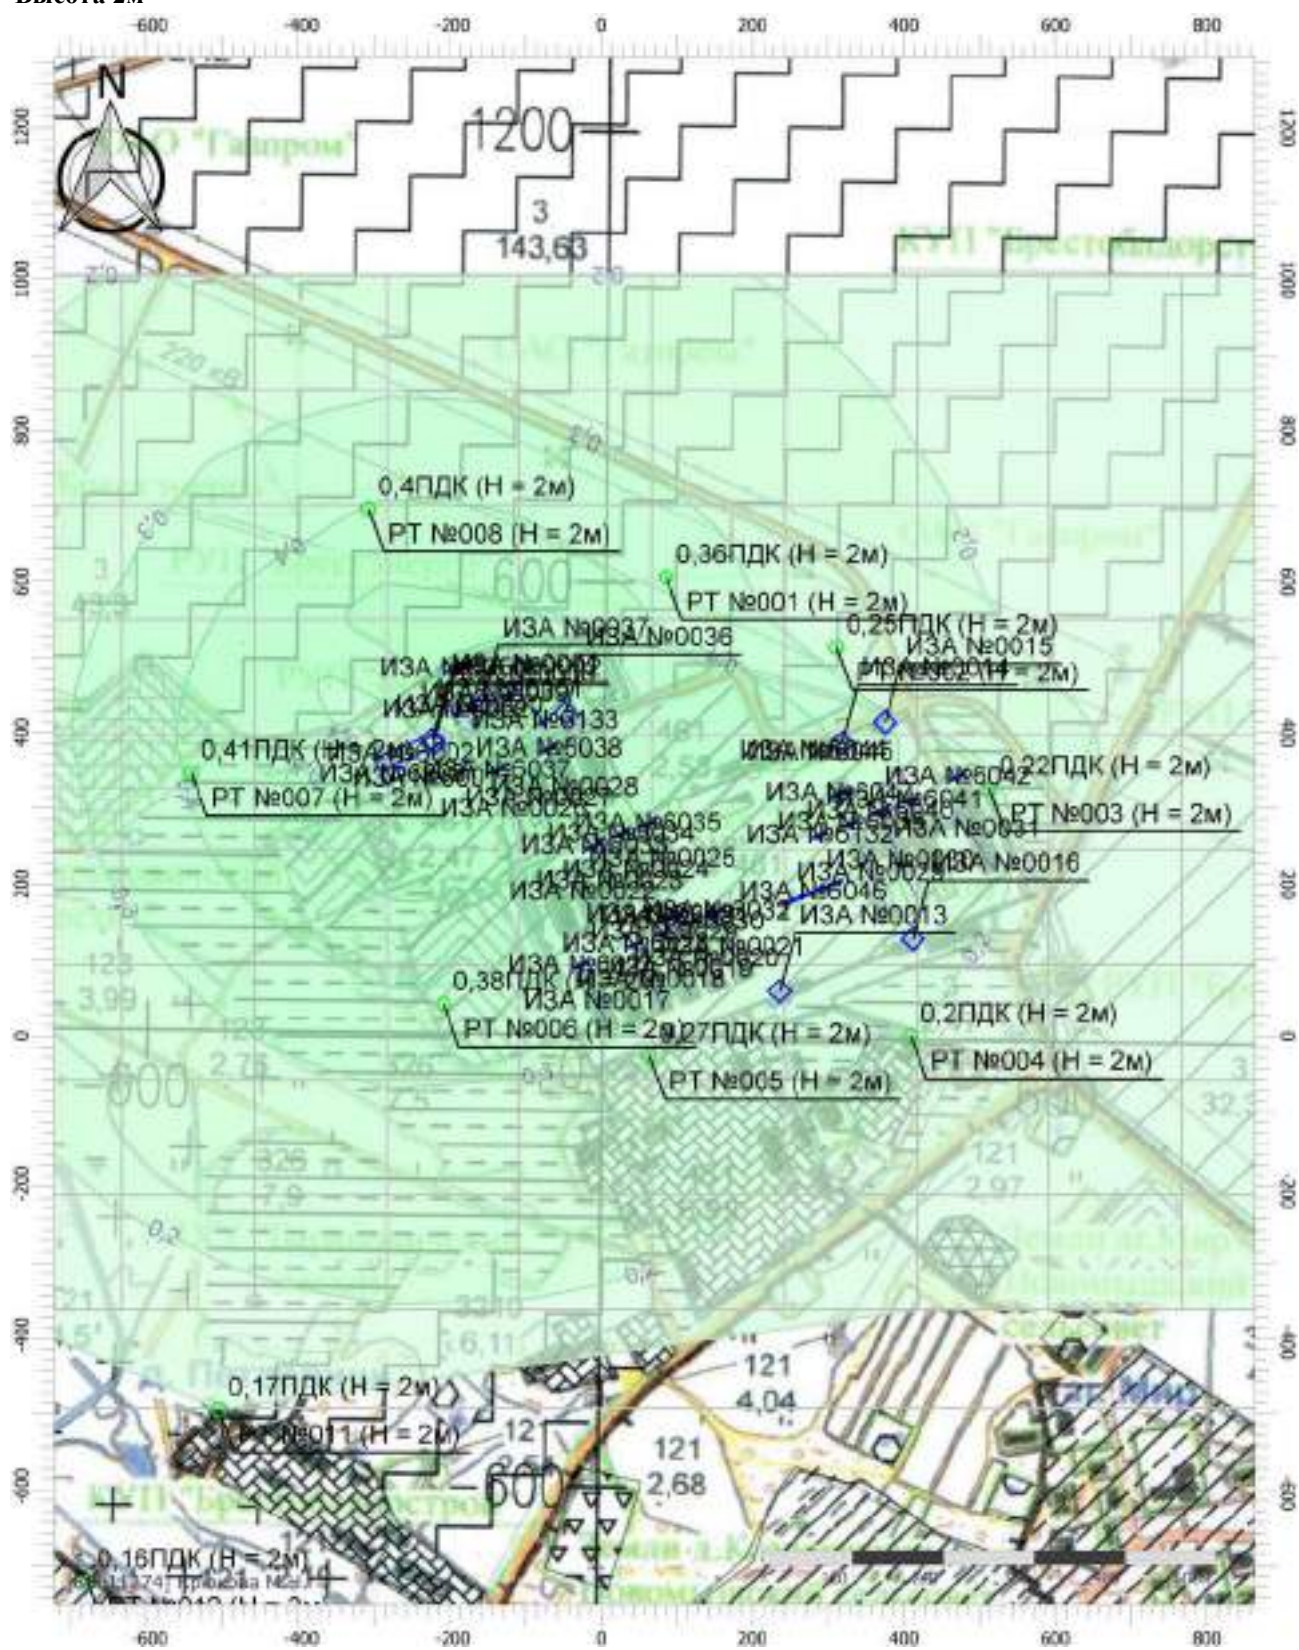

Масштаб 1:10000 (в 1см 100м, ед. изм.: м)

### Цветовая схема (ПДК)

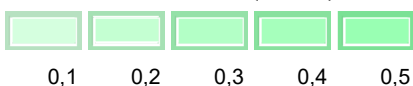



## Отчет

Вариант расчета: ЗАО Мир Биогаз (7) - Расчет рассеивания с учетом застройки по МРР-2017


[30.10.2025 12:25 - 30.10.2025 12:27] , ЛЕТО

Тип расчета: Расчеты по веществам

Код расчета: 0303 (Аммиак (Азота гидрид))

Параметр: Концентрация вредного вещества (в долях ПДК)

Высота 2м

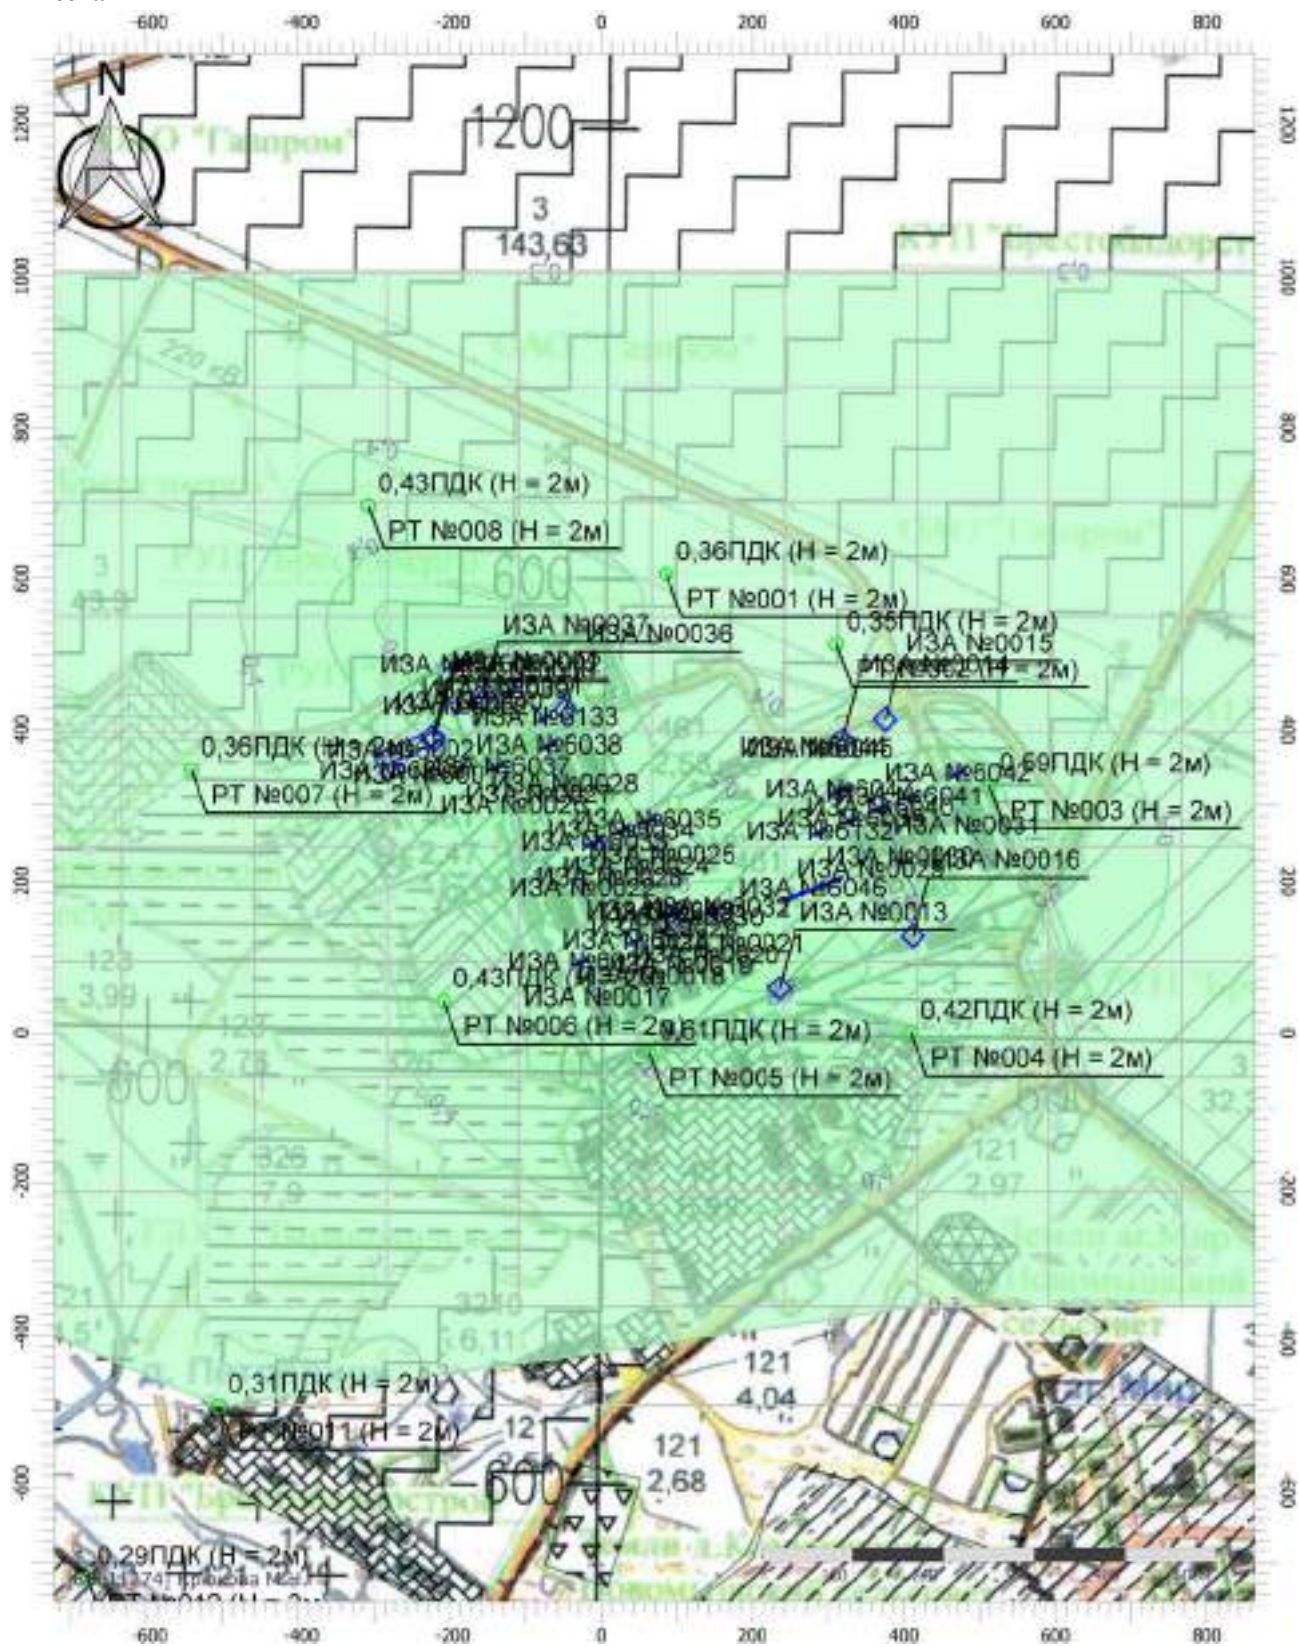

Масштаб 1:10000 (в 1см 100м, ед. изм.: м)

Цветовая схема (ПДК)





## Отчет

Вариант расчета: ЗАО Мир Биогаз (7) - Расчет рассеивания с учетом застройки по МРР-2017


[30.10.2025 12:25 - 30.10.2025 12:27] , ЛЕТО

Тип расчета: Расчеты по веществам

Код расчета: 0328 (Углерод черный (сажа))

Параметр: Концентрация вредного вещества (в долях ПДК)

Высота 2м

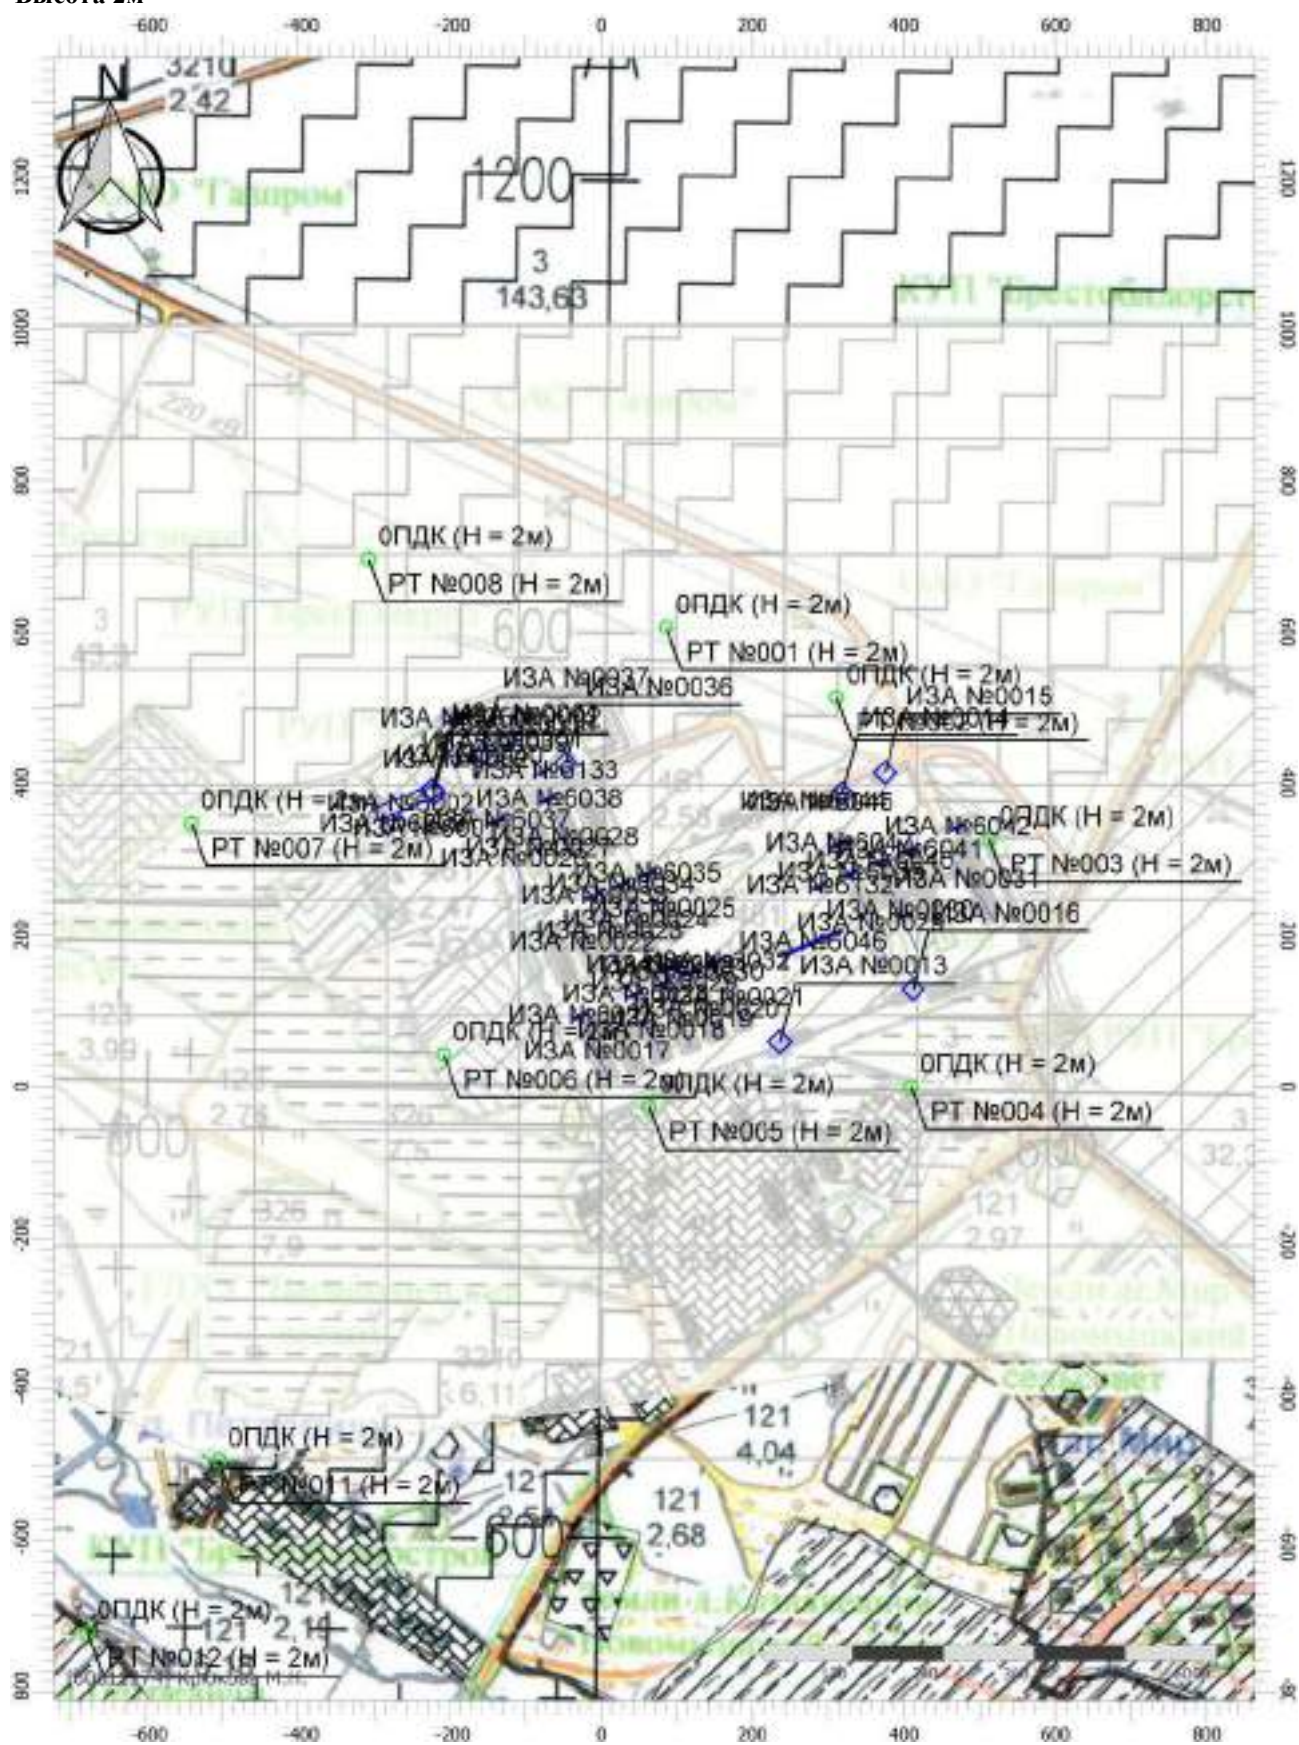

Цветовая схема (ПДК)

Масштаб 1:100000 (в 1см 100м, ед. изм.: м)



## Отчет

Вариант расчета: ЗАО Мир Биогаз (7) - Расчет рассеивания с учетом застройки по МРР-2017


[30.10.2025 12:25 - 30.10.2025 12:27] , ЛЕТО

Тип расчета: Расчеты по веществам

Код расчета: 0330 (Сера диоксид (ангидрид сернистый, сера (IV) оксид, сернистый газ)

Параметр: Концентрация вредного вещества (в долях ПДК)

Высота 2м

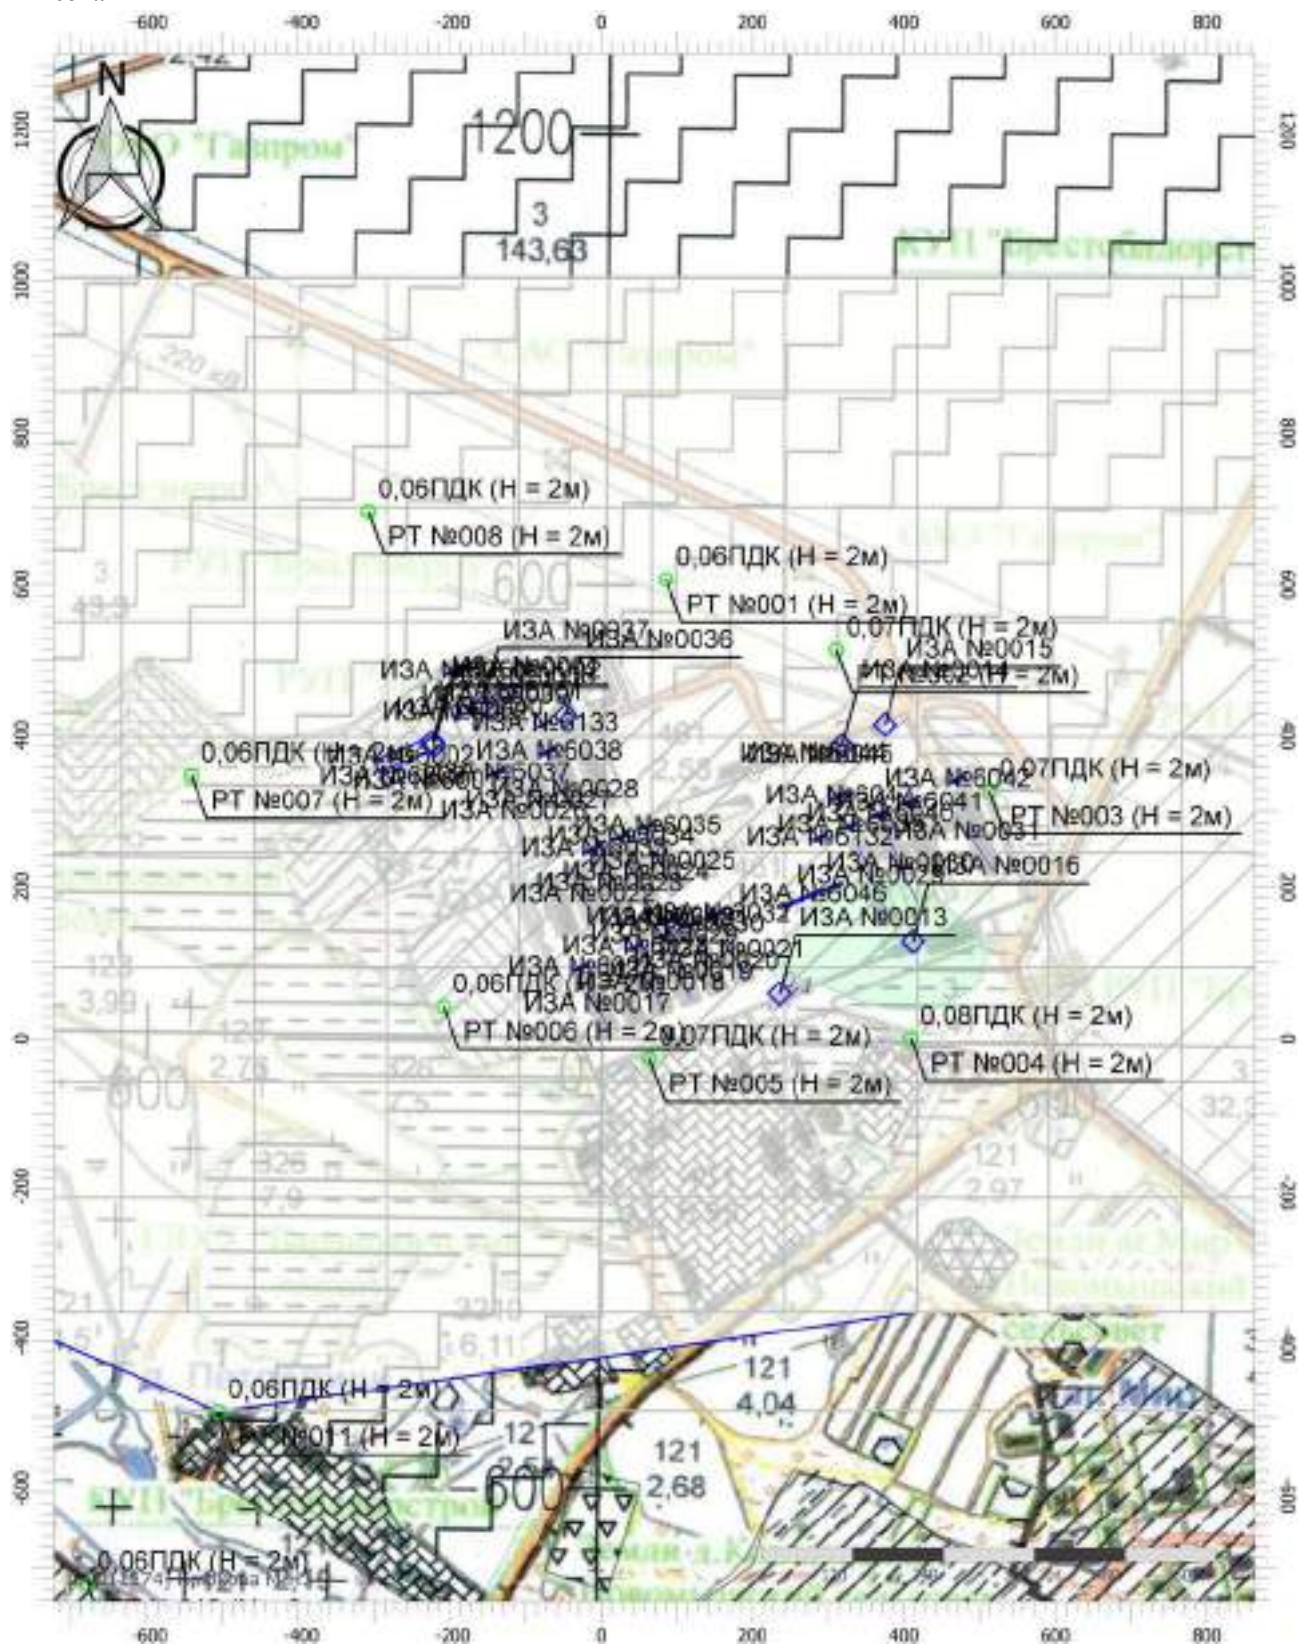

Масштаб 1:10000 (в 1см 100м, ед. изм.: м)

Цветовая схема (ПДК)





## Отчет

Вариант расчета: ЗАО Мир Биогаз (7) - Расчет рассеивания с учетом застройки по МРР-2017


[30.10.2025 12:25 - 30.10.2025 12:27] , ЛЕТО

Тип расчета: Расчеты по веществам

Код расчета: 0337 (Углерод оксид (окись углерода, угарный газ))

Параметр: Концентрация вредного вещества (в долях ПДК)

Высота 2м

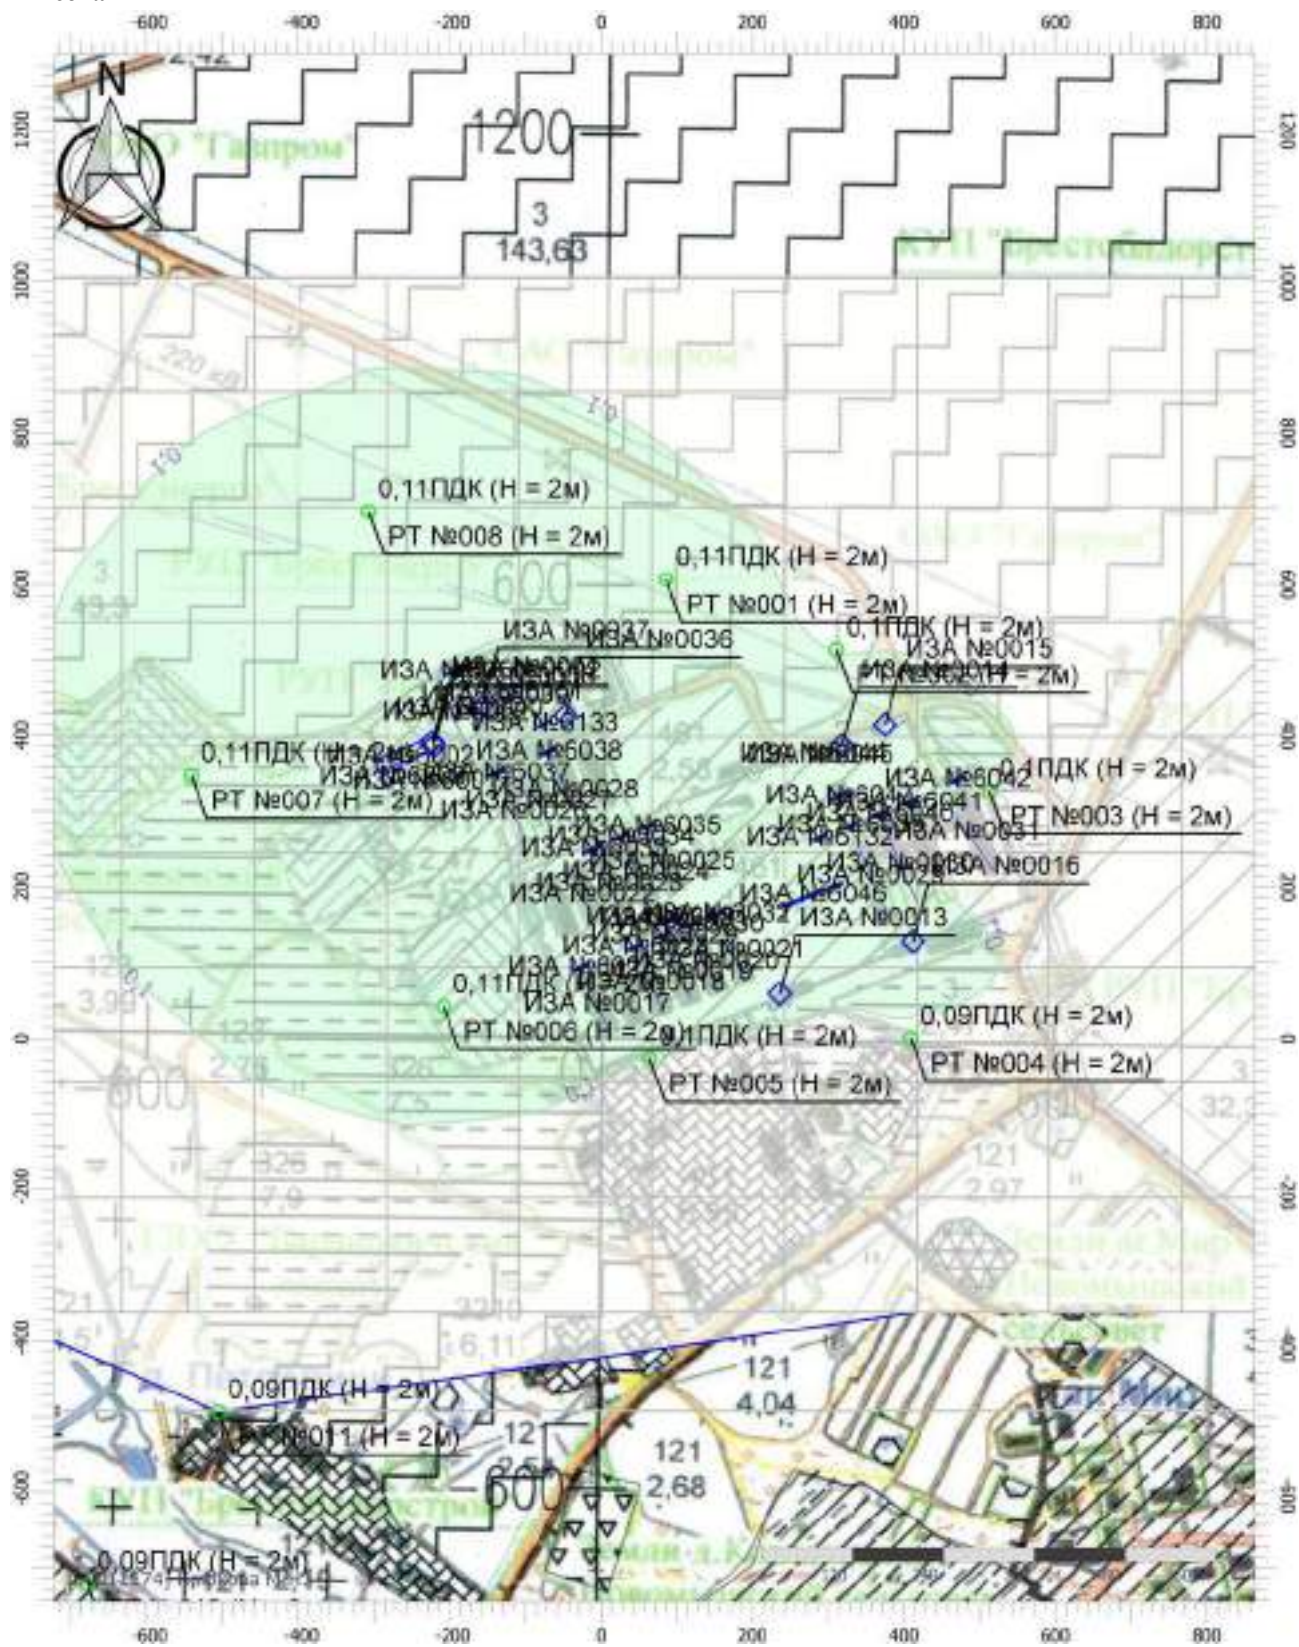

Цветовая схема (ПДК)





## Отчет

Вариант расчета: ЗАО Мир Биогаз (7) - Расчет рассеивания с учетом застройки по МРР-2017


[30.10.2025 12:25 - 30.10.2025 12:27] , ЛЕТО

Тип расчета: Расчеты по веществам

Код расчета: 0401 (Углеводороды предельные алифатического ряда C1 - C10)

Параметр: Концентрация вредного вещества (в долях ПДК)

Высота 2м

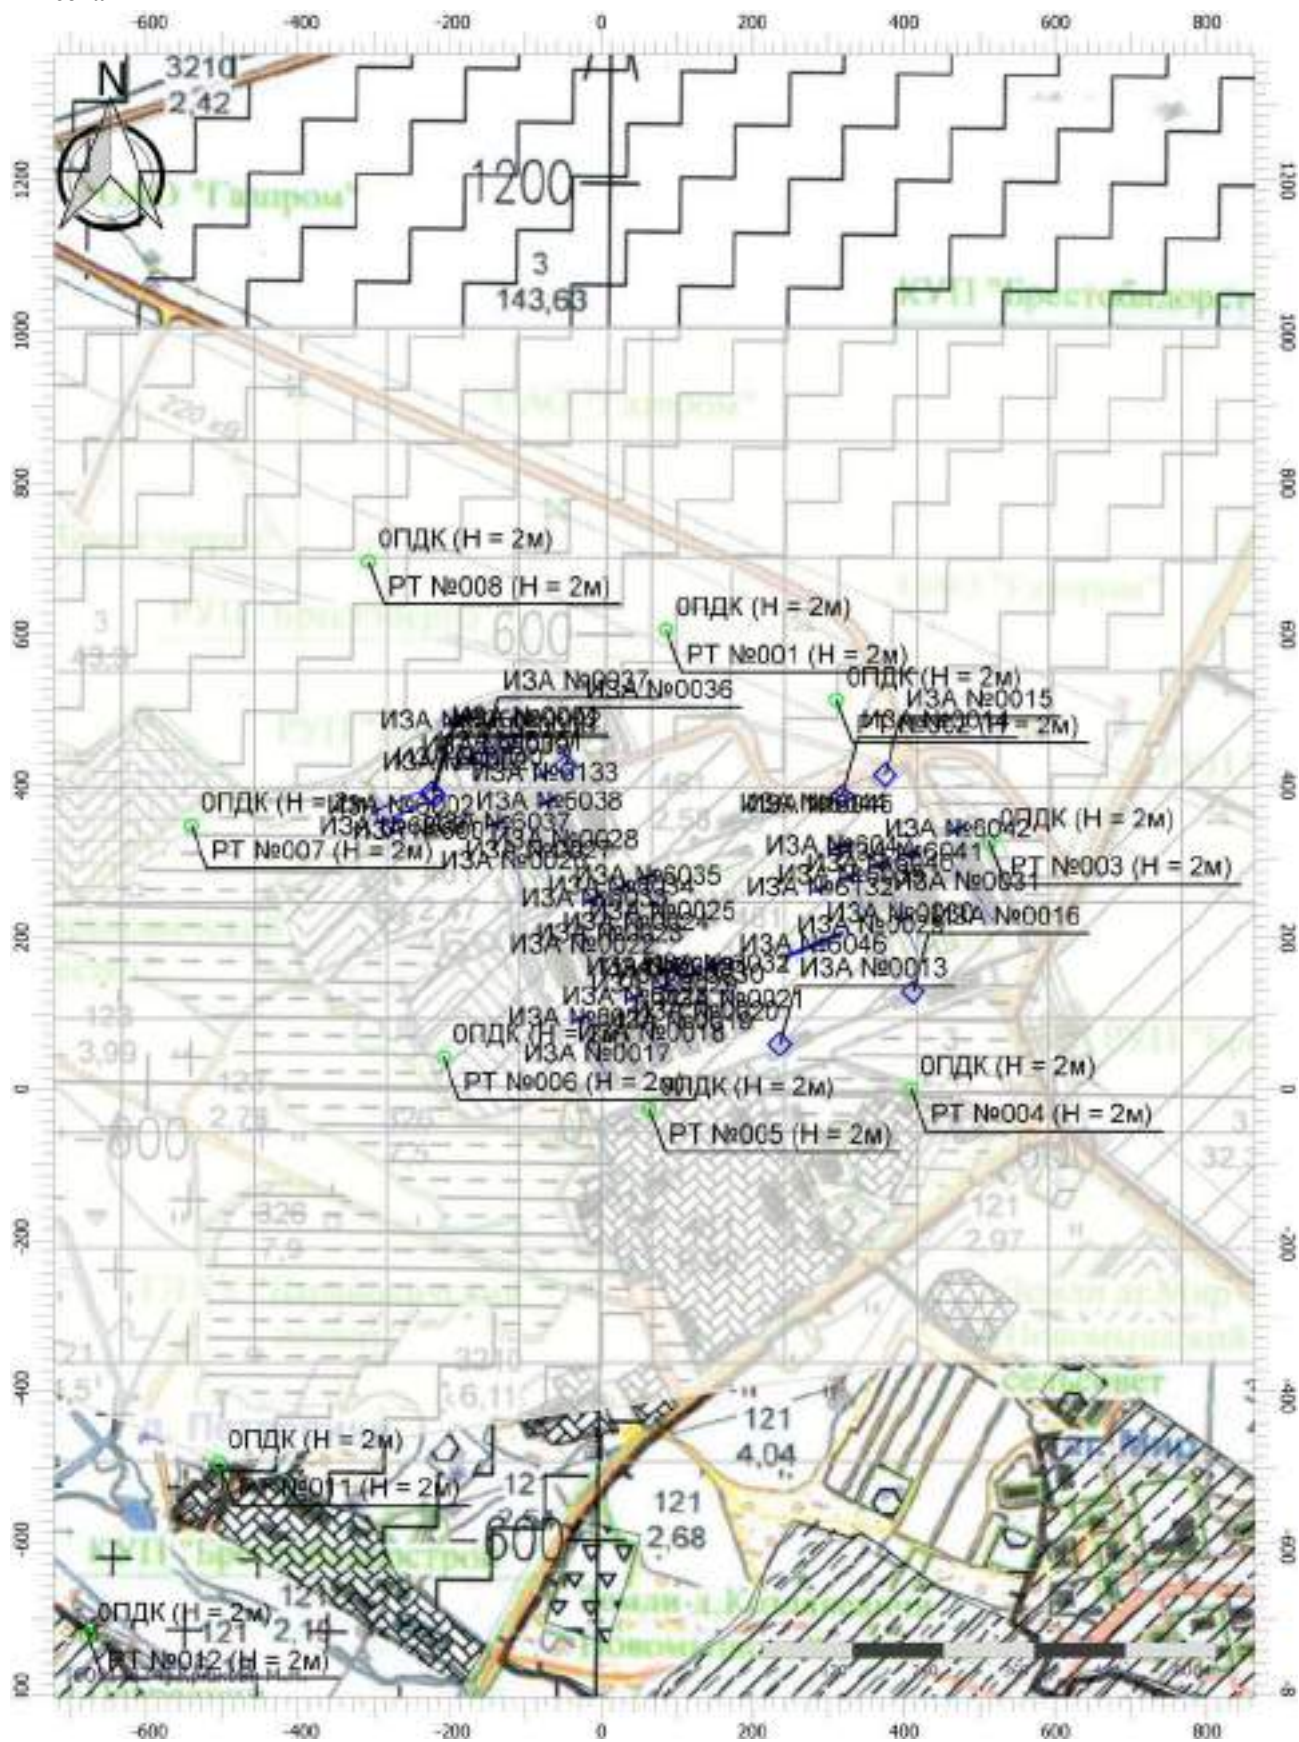

Масштаб 1:100000 (в 1см 100м, ед. изм.: м)

Цветовая схема (ПДК)



# Отчет

**Вариант расчета: ЗАО Мир Биогаз (7) - Расчет рассеивания с учетом застройки по МРР-2017**


**[30.10.2025 12:25 - 30.10.2025 12:27] , ЛЕТО**

Тип расчета: Расчеты по веществам

**Код расчета: 0410 (Метан)**


**Параметр: Концентрация вредного вещества (в долях ПДК)**

**Высота 2м**

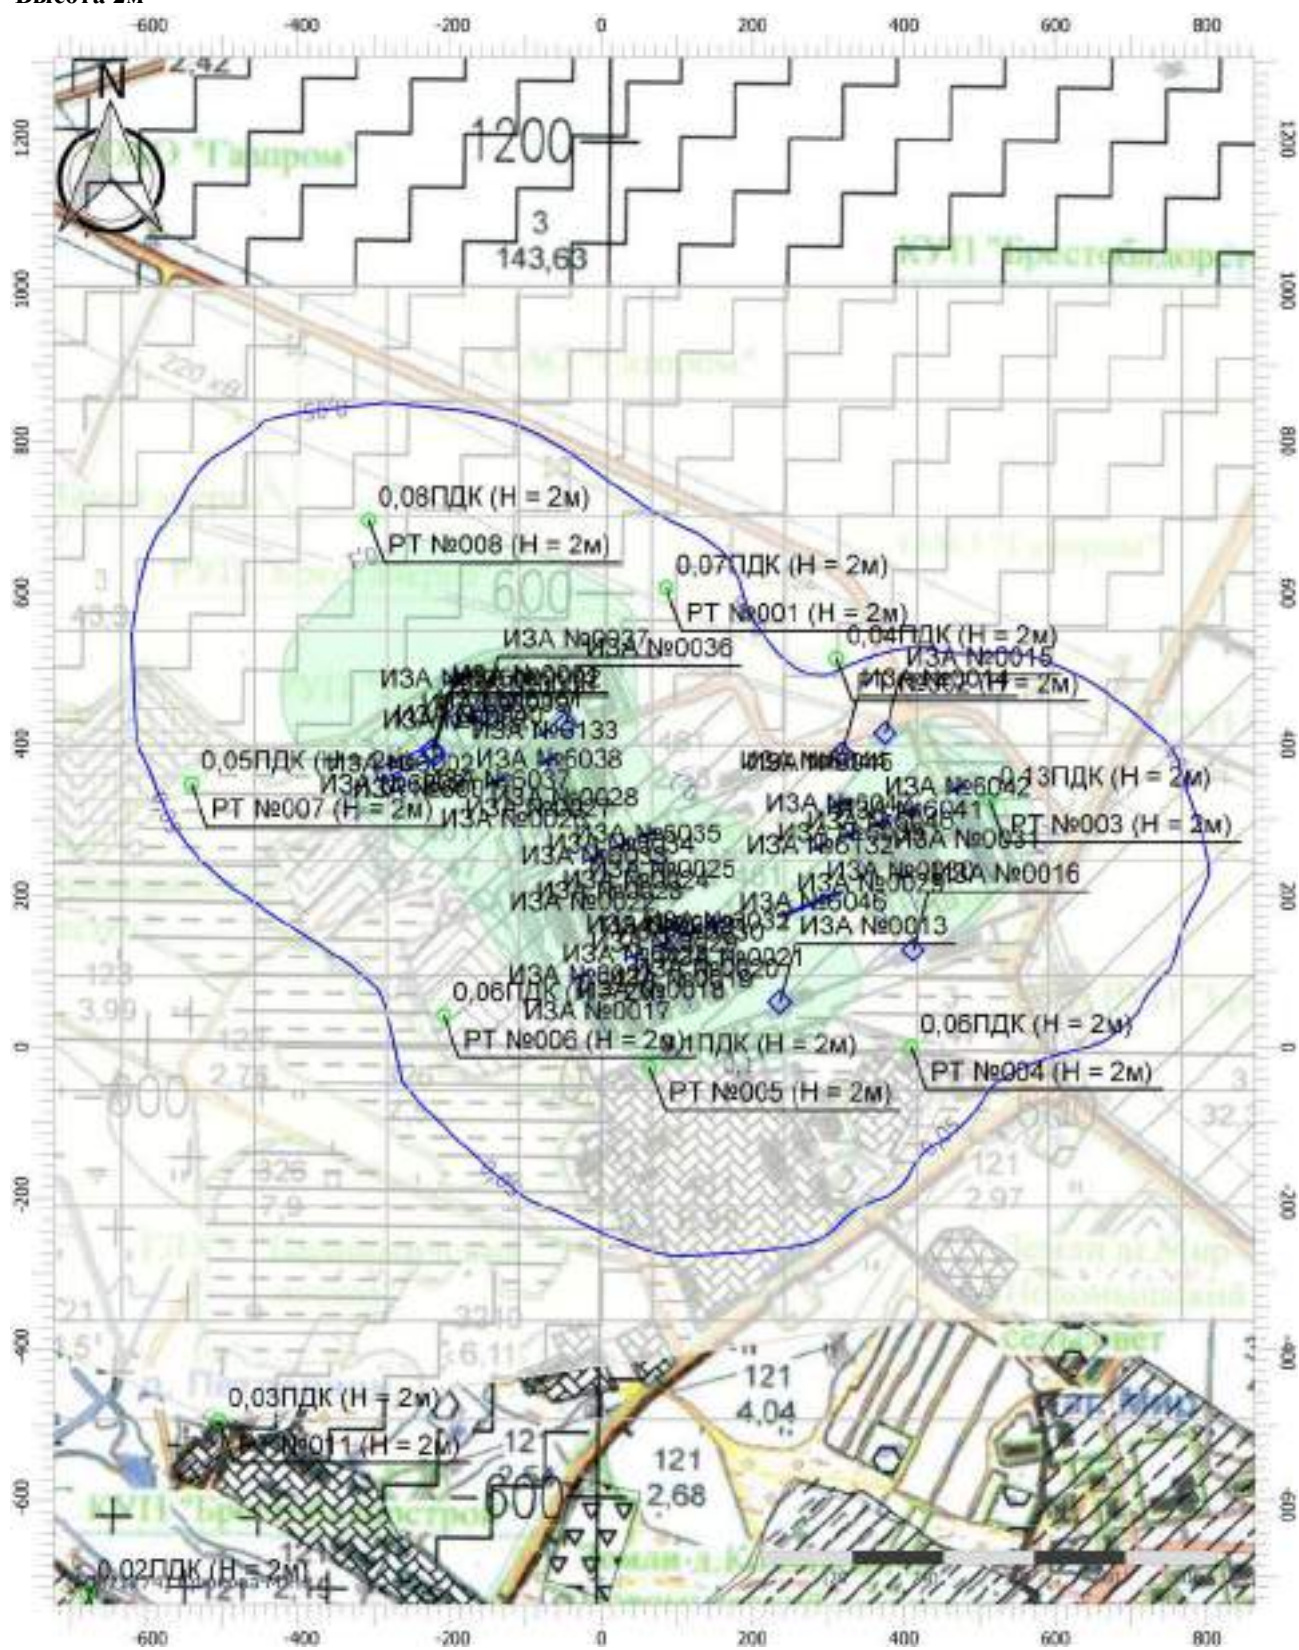

Масштаб 1:10000 (в 1см 100м, ед. изм.: м)

### Цветовая схема (ПДК)

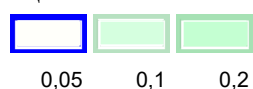



## Отчет

Вариант расчета: ЗАО Мир Биогаз (7) - Расчет рассеивания с учетом застройки по МРР-2017


[30.10.2025 12:25 - 30.10.2025 12:27] , ЛЕТО

Тип расчета: Расчеты по веществам

Код расчета: 1052 (Метиловый спирт)

Параметр: Концентрация вредного вещества (в долях ПДК)

Высота 2м

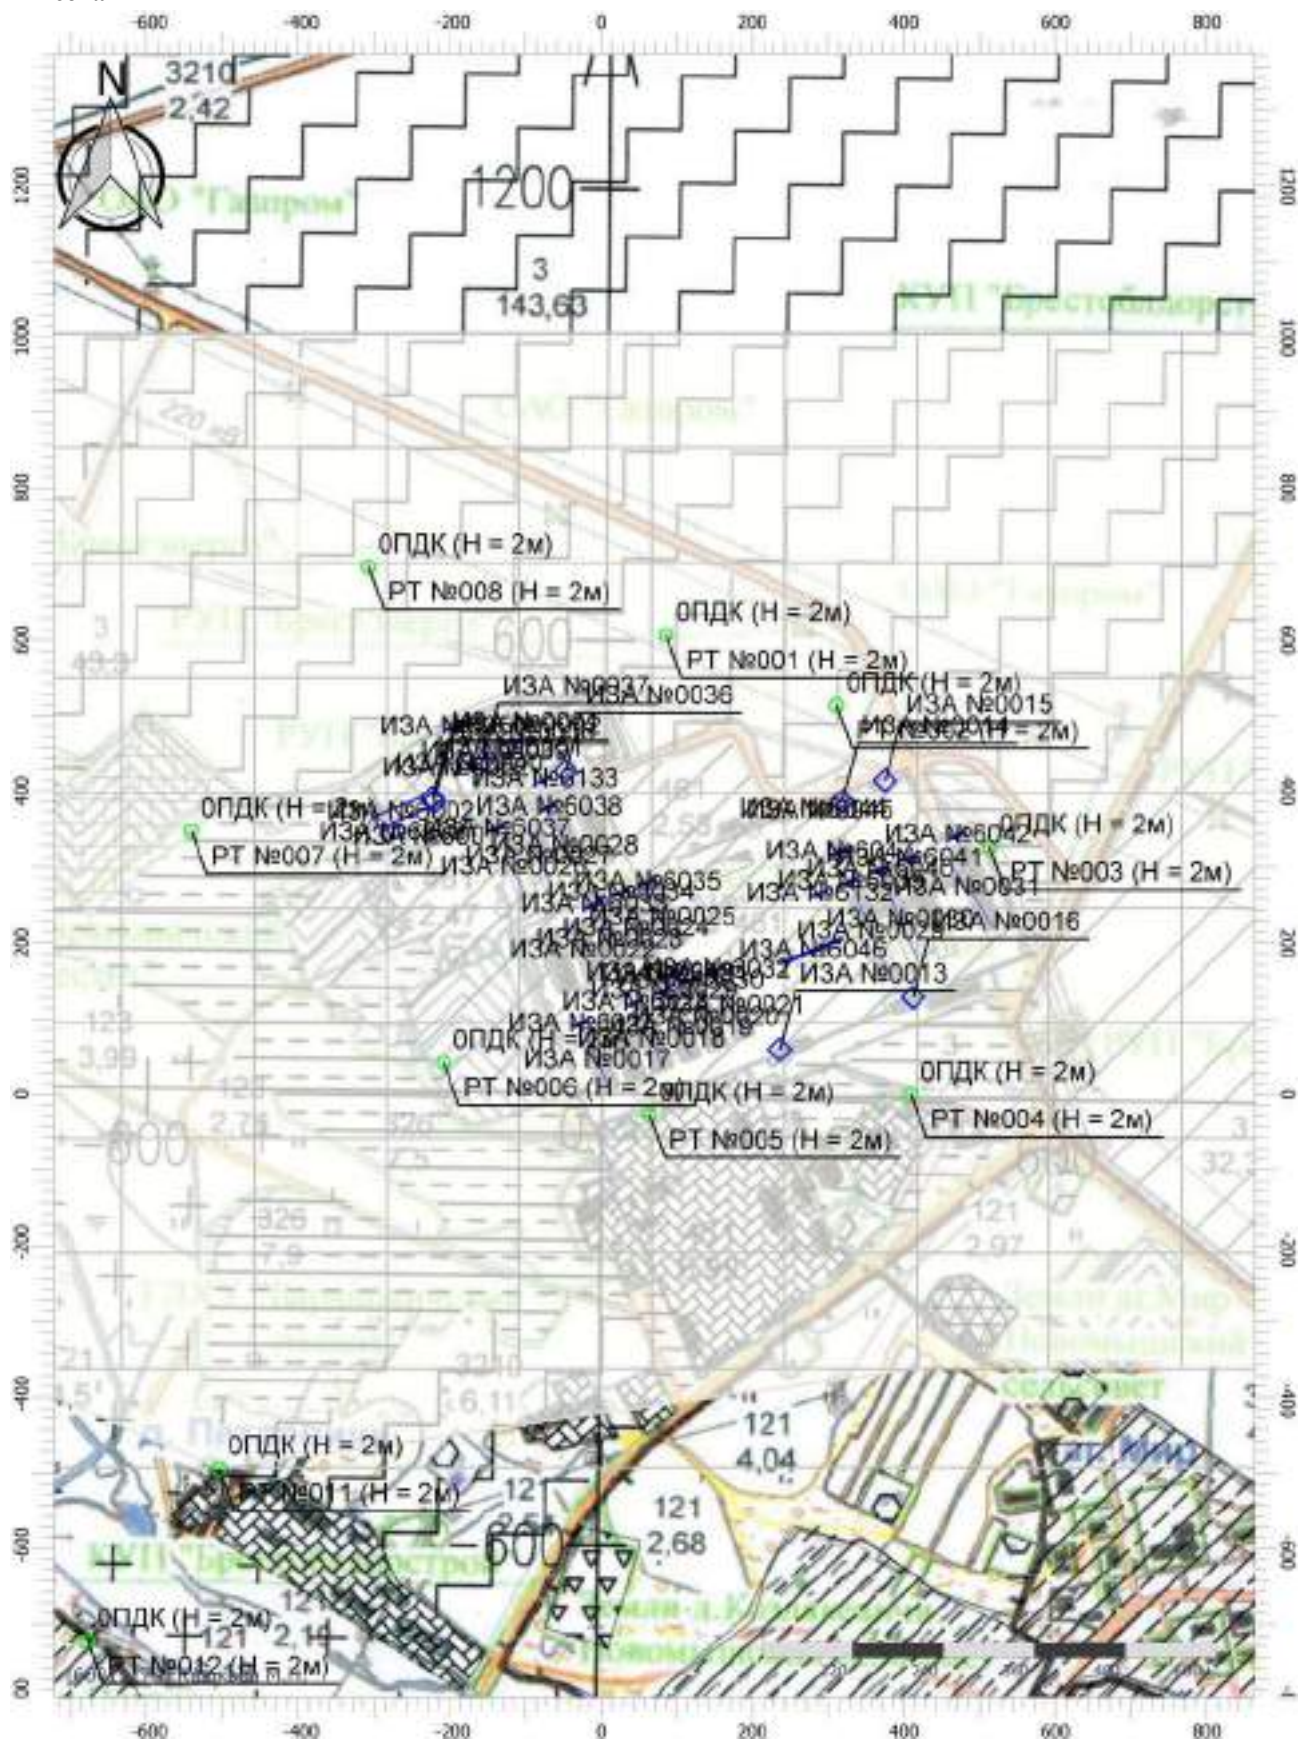

Масштаб 1:10000 (в 1см 100м, ед. изм.: м)

Цветовая схема (ПДК)



## Отчет

Вариант расчета: ЗАО Мир Биогаз (7) - Расчет рассеивания с учетом застройки по МРР-2017


[30.10.2025 12:25 - 30.10.2025 12:27] , ЛЕТО

Тип расчета: Расчеты по веществам


Код расчета: 1246 (Этилформиат (Муравьиноэтиловый эфир, этилметаноат))

Параметр: Концентрация вредного вещества (в долях ПДК)

Высота 2м

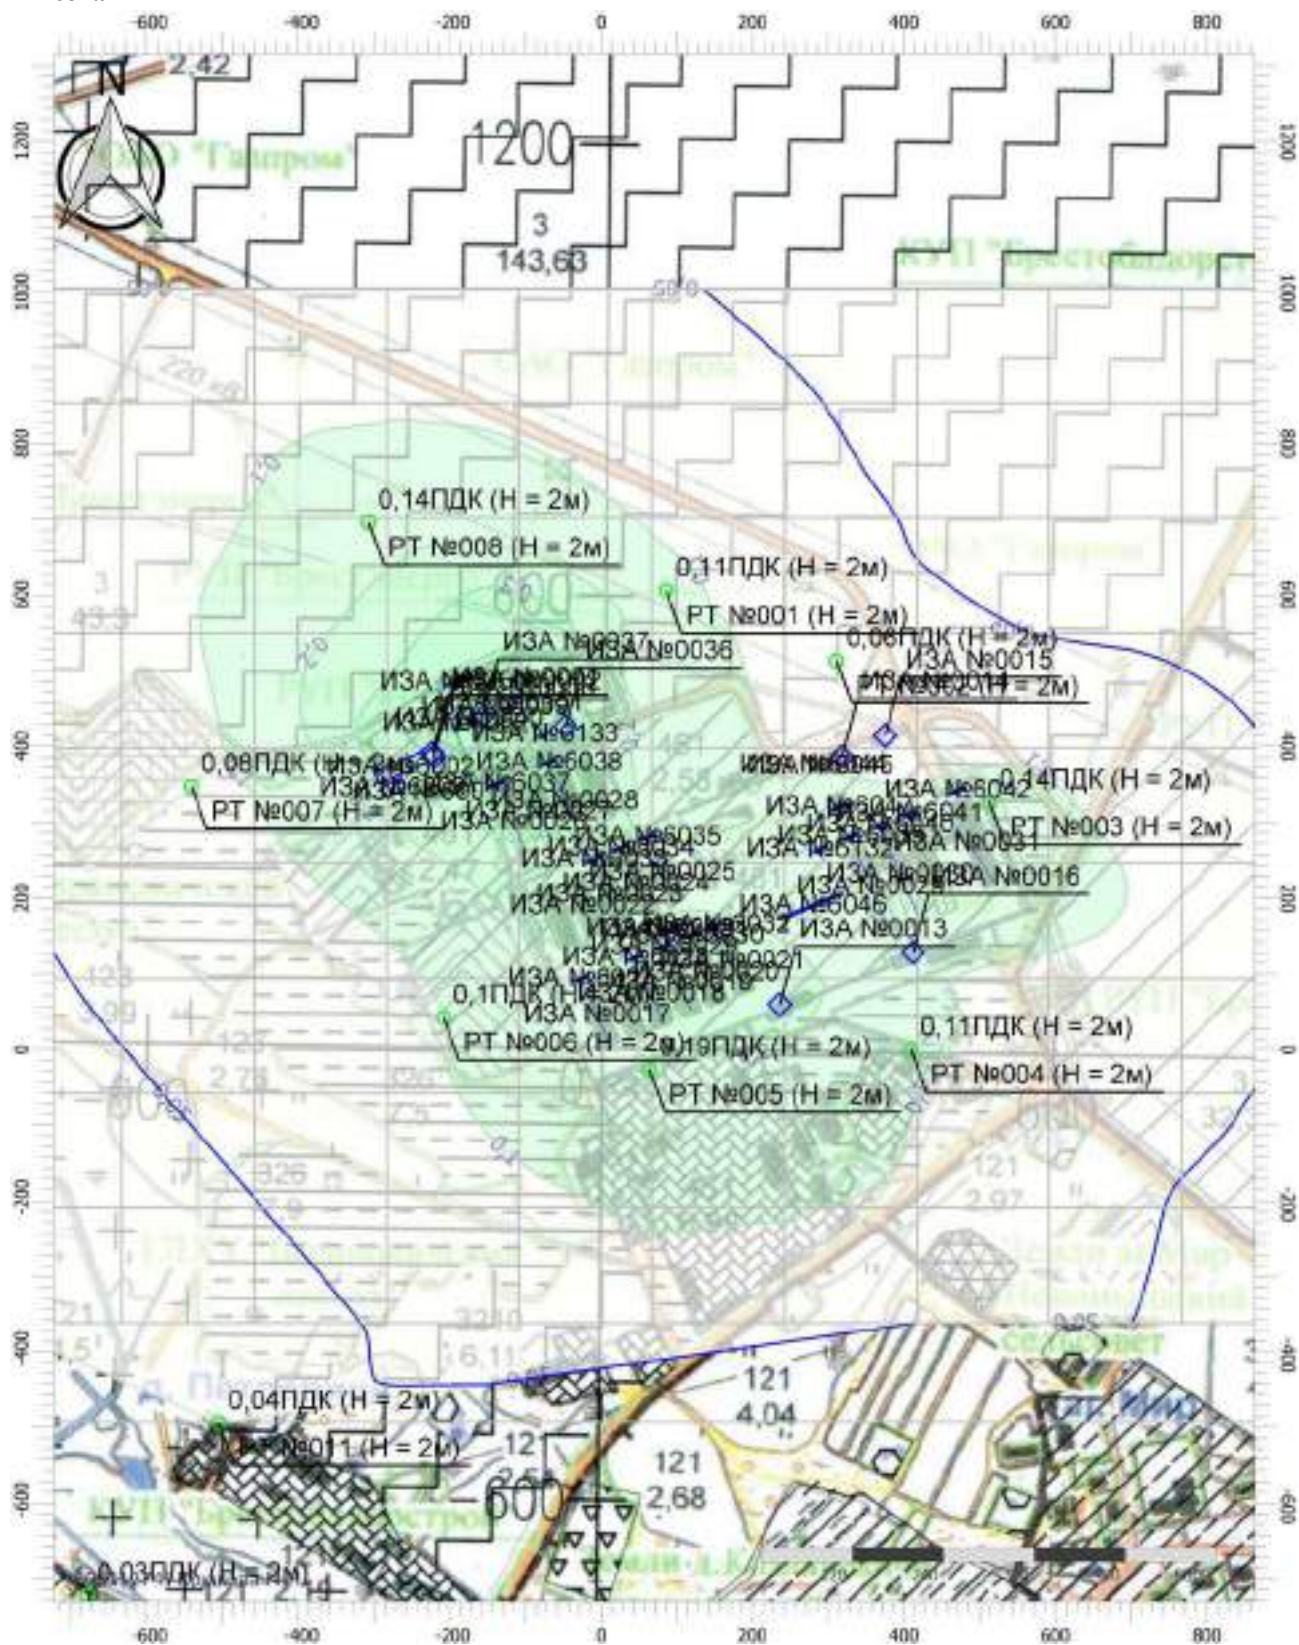

Цветовая схема (ПДК)

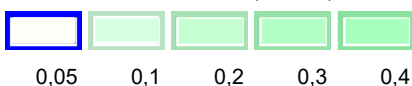



## Отчет

Вариант расчета: ЗАО Мир Биогаз (7) - Расчет рассеивания с учетом застройки по МРР-2017


[30.10.2025 12:25 - 30.10.2025 12:27] , ЛЕТО

Тип расчета: Расчеты по веществам

Код расчета: 1314 (Пропаналь (Пропиональдегид, метилацетальдегид))

Параметр: Концентрация вредного вещества (в долях ПДК)

Высота 2м

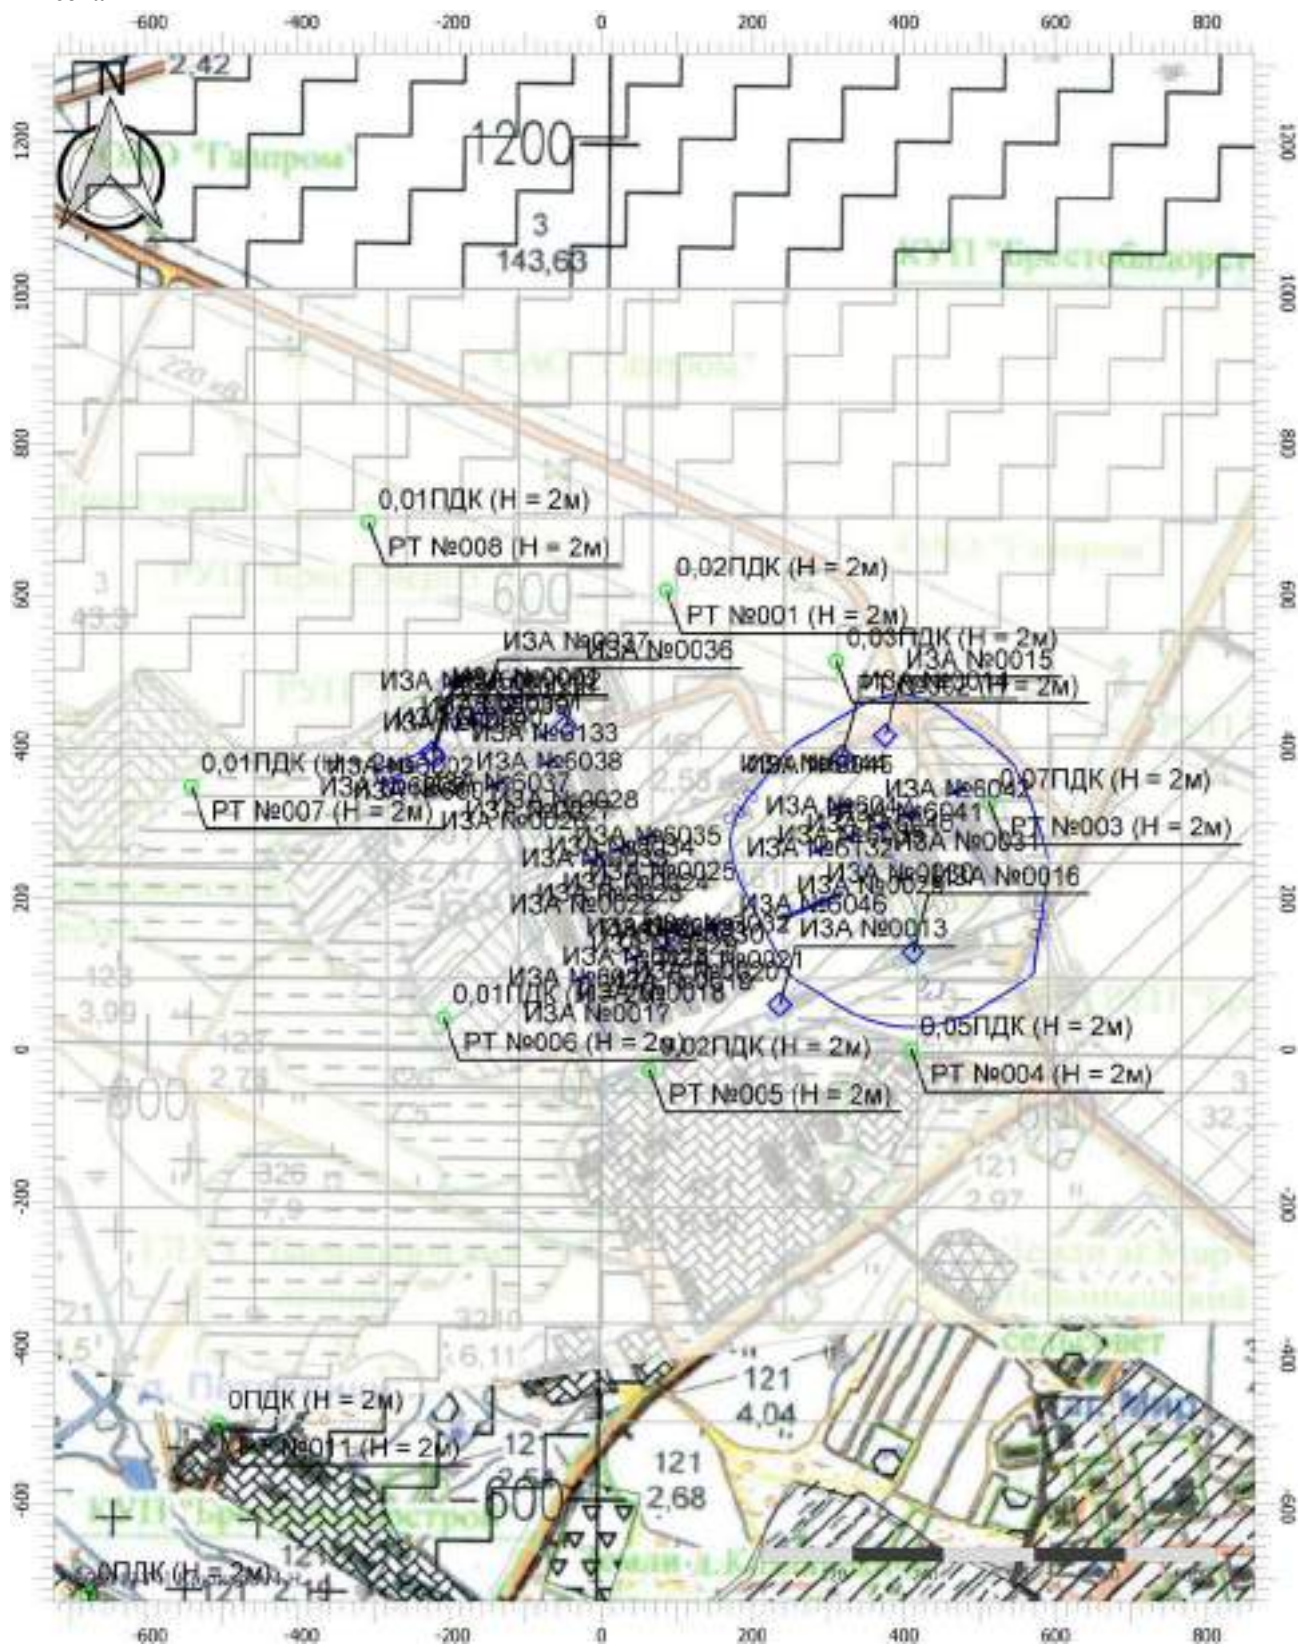


Цветовая схема (ПДК)



Масштаб 1:10000 (в 1см 100м, ед. изм.: м)



**Вариант расчета: ЗАО Мир Биогаз (7) - Расчет рассеивания с учетом застройки по МРР-2017  
[30.10.2025 12:25 - 30.10.2025 12:27] , ЛЕТО  
Тип расчета: Расчеты по веществам  
Код расчета: 1325 (Формальдегид (метаналь))  
Параметр: Концентрация вредного вещества (в долях ПДК)  
Высота 2м**

 

0,6



## Отчет

Вариант расчета: ЗАО Мир Биогаз (7) - Расчет рассеивания с учетом застройки по МРР-2017


[30.10.2025 12:25 - 30.10.2025 12:27] , ЛЕТО

Тип расчета: Расчеты по веществам

Код расчета: 1531 (Гексановая кислота (Капроновая кислота))

Параметр: Концентрация вредного вещества (в долях ПДК)

Высота 2м

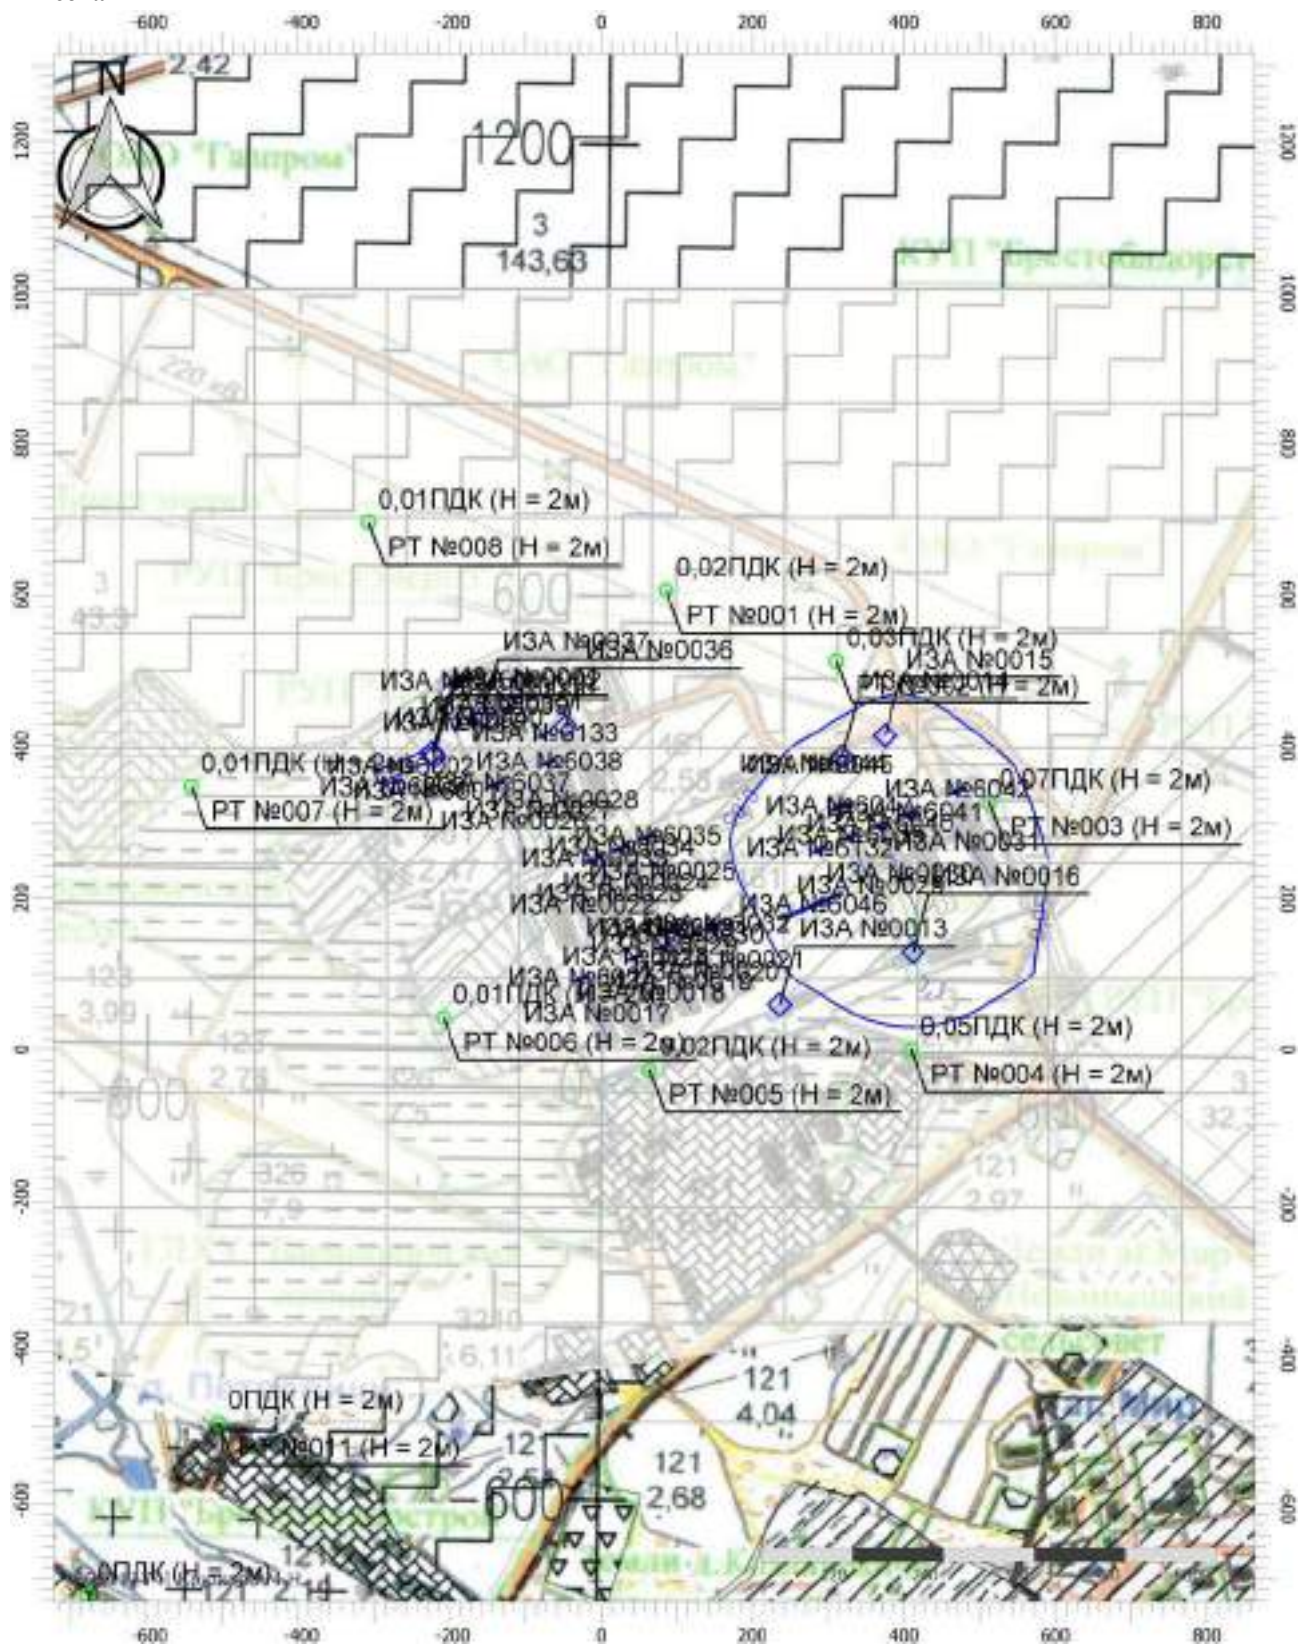

Цветовая схема (ПДК)



0,05

0,1

Масштаб 1:10000 (в 1см 100м, ед. изм.: м)



## Отчет

Вариант расчета: ЗАО Мир Биогаз (7) - Расчет рассеивания с учетом застройки по МРР-2017


[30.10.2025 12:25 - 30.10.2025 12:27] , ЛЕТО

Тип расчета: Расчеты по веществам

Код расчета: 1707 (Диметилсульфид (Метилсульфид; тиобис(метан); метантиометан))

Параметр: Концентрация вредного вещества (в долях ПДК)

Высота 2м

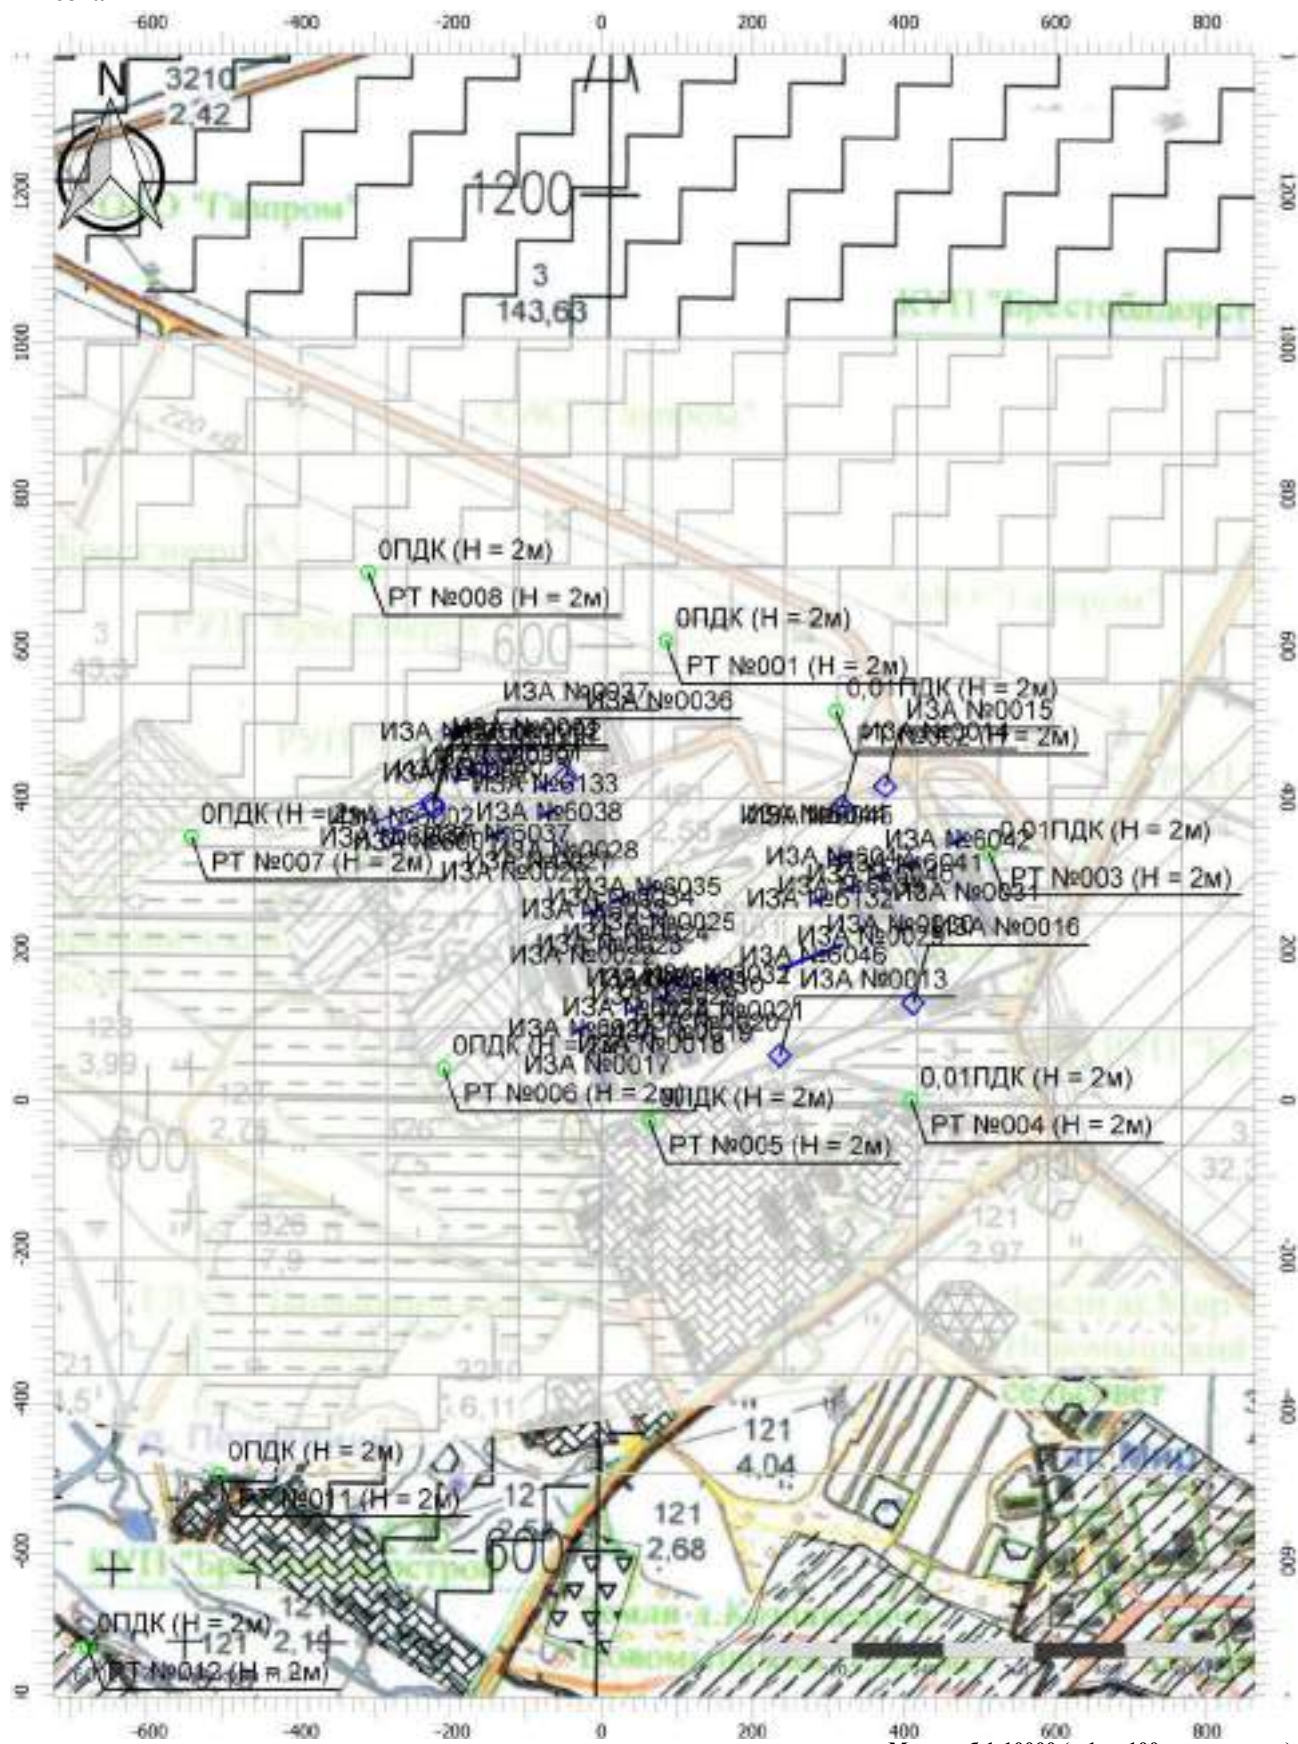

Цветовая схема (ПДК)



## Отчет

Вариант расчета: ЗАО Мир Биогаз (7) - Расчет рассеивания с учетом застройки по МРР-2017


[30.10.2025 12:25 - 30.10.2025 12:27] , ЛЕТО

Тип расчета: Расчеты по веществам

Код расчета: 2754 (Углеводороды предельные алифатического ряда C11 - C19)

Параметр: Концентрация вредного вещества (в долях ПДК)

Высота 2м

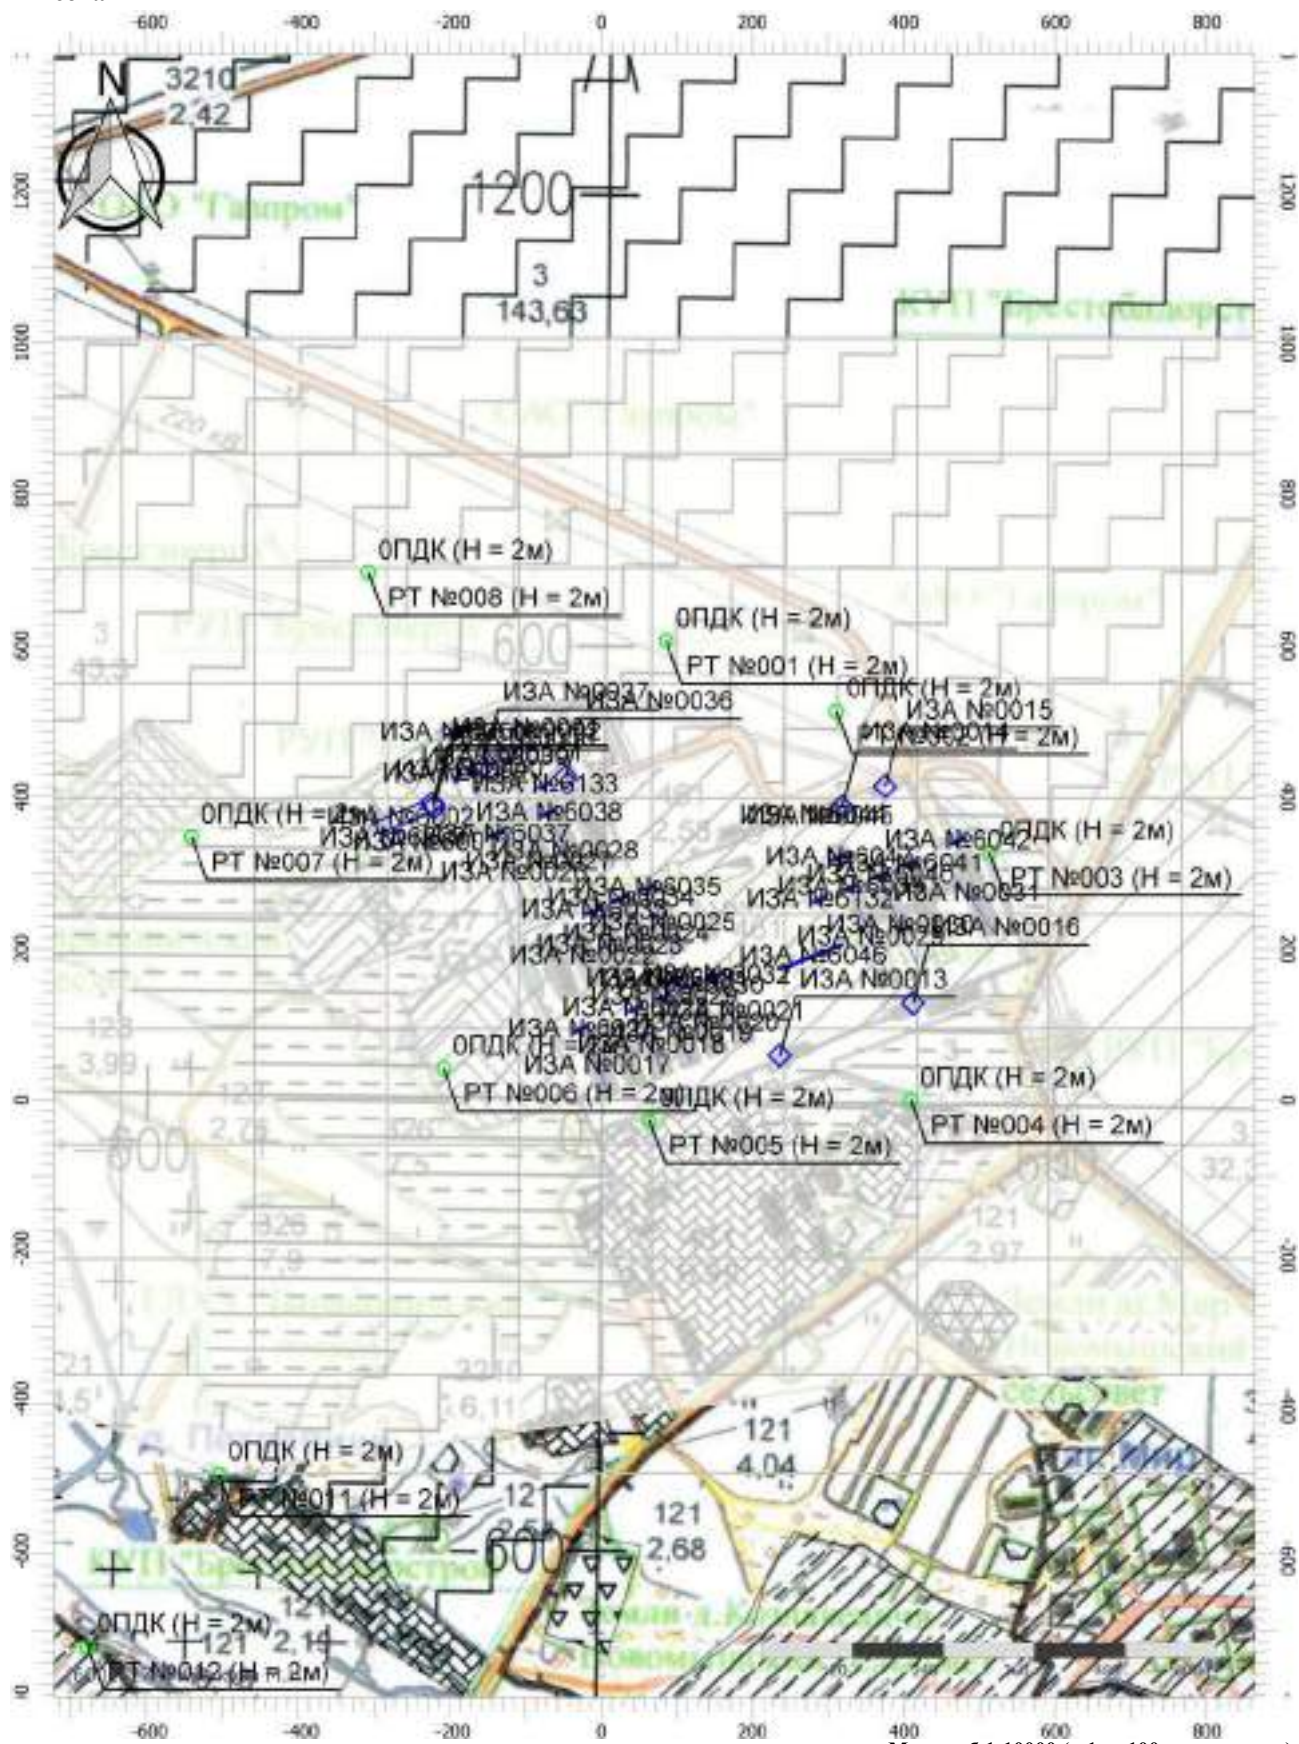

Масштаб 1:10000 (в 1см 100м, ед. изм.: м)

Цветовая схема (ПДК)



# Отчет

**Вариант расчета: ЗАО Мир Биогаз (7) - Расчет рассеивания с учетом застройки по МРР-2017**


**[30.10.2025 12:25 - 30.10.2025 12:27] , ЛЕТО**

Тип расчета: Расчеты по веществам

**Код расчета: 2902 (Твердые частицы)**


**Параметр: Концентрация вредного вещества (в долях ПДК)**

**Высота 2м**

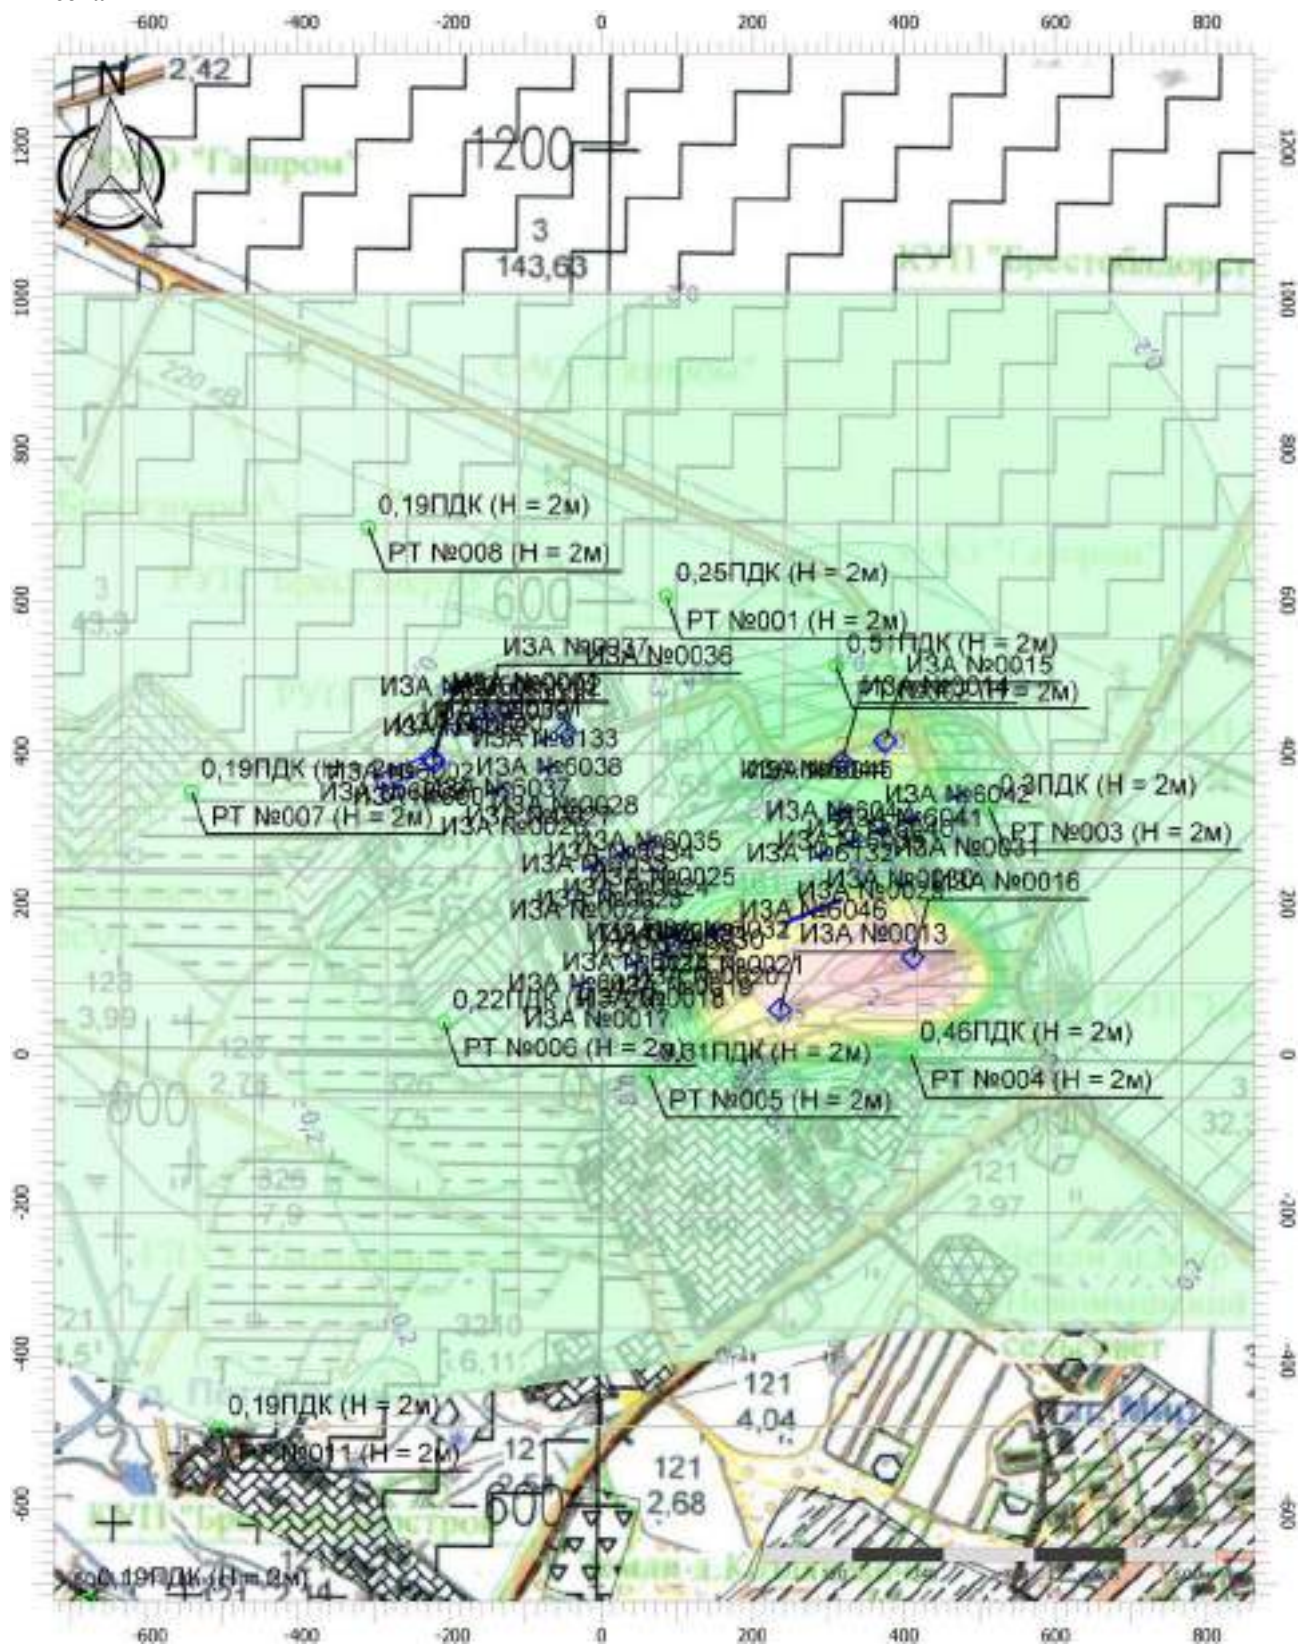

Масштаб 1:10000 (в 1см 100м, ед. изм.: м)

### Цветовая схема (ПДК)

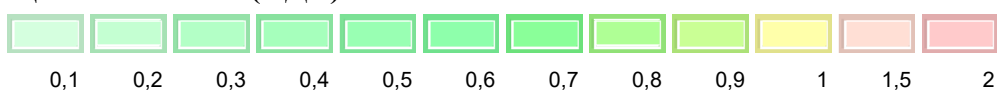



## Отчет

Вариант расчета: ЗАО Мир Биогаз (7) - Расчет рассеивания с учетом застройки по МРР-2017


[30.10.2025 12:25 - 30.10.2025 12:27] , ЛЕТО

Тип расчета: Расчеты по веществам

Код расчета: 2908 (Пыль неорганическая: 70-20% SiO<sub>2</sub>)

Параметр: Концентрация вредного вещества (в долях ПДК)

Высота 2м

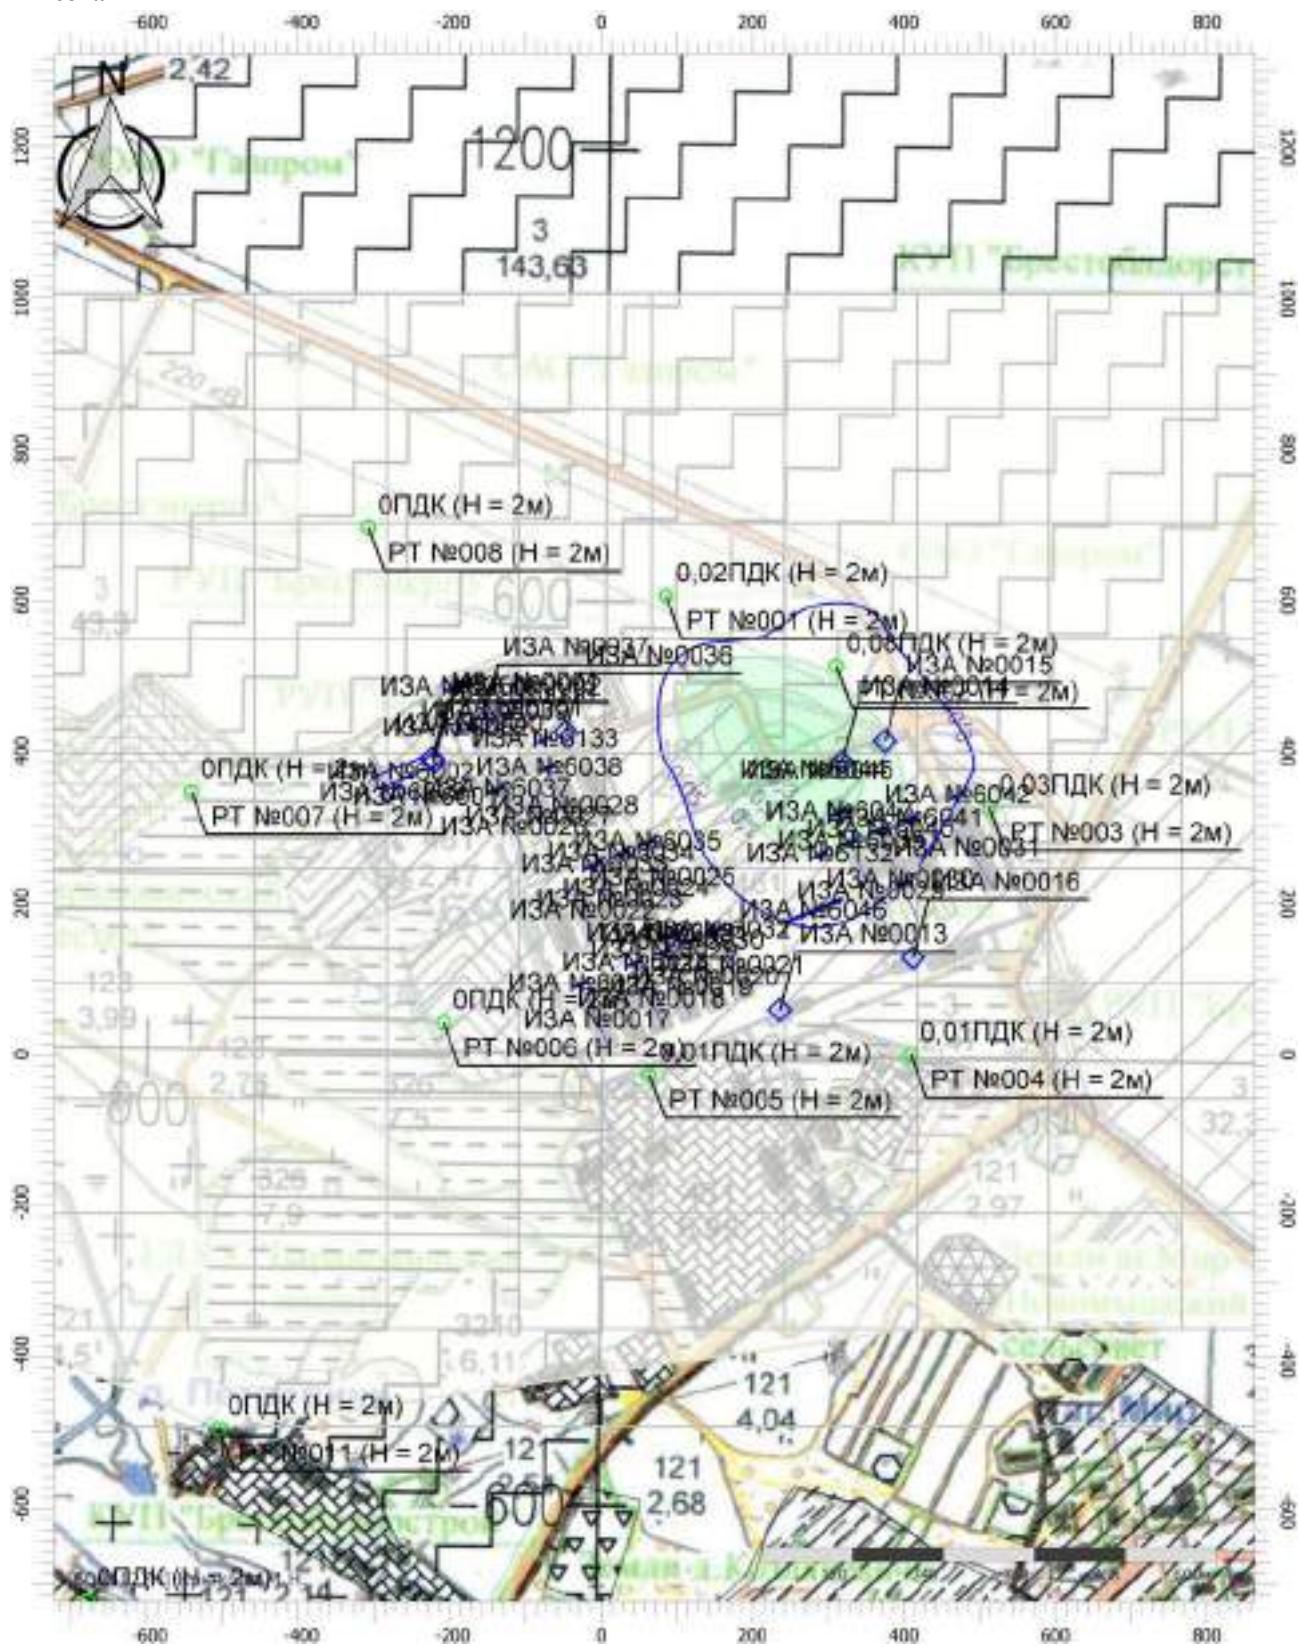

Цветовая схема (ПДК)





## Отчет

Вариант расчета: ЗАО Мир Биогаз (7) - Расчет рассеивания с учетом застройки по МРР-2017


[30.10.2025 12:25 - 30.10.2025 12:27] , ЛЕТО

Тип расчета: Расчеты по веществам

Код расчета: 2920 (Пыль меховая (шерстяная, пуховая))


Параметр: Концентрация вредного вещества (в долях ПДК)

Высота 2м

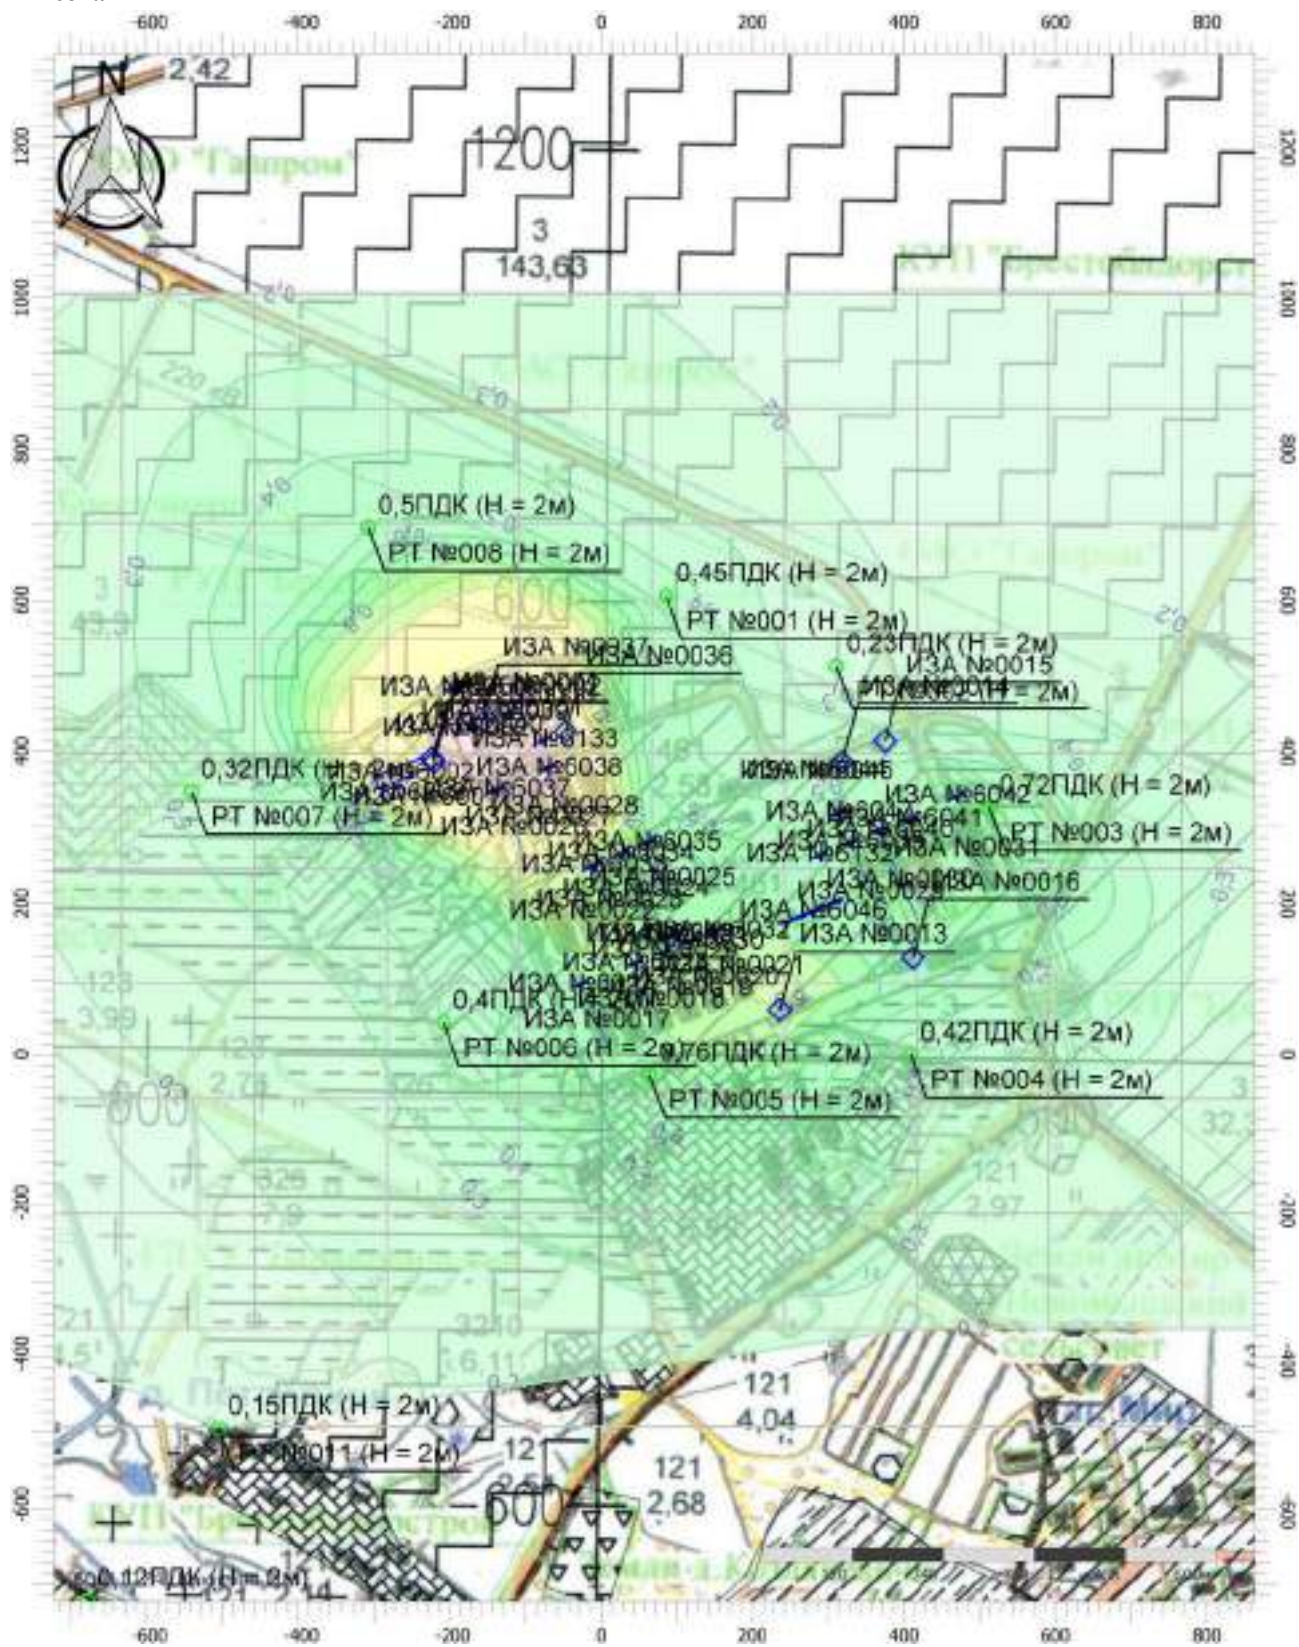

Масштаб 1:10000 (в 1см 100м, ед. изм.: м)

Цветовая схема (ПДК)

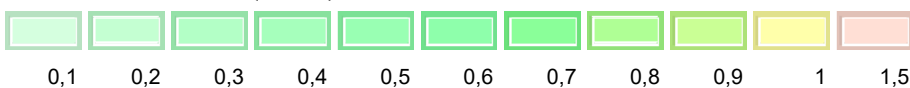



## Отчет

Вариант расчета: ЗАО Мир Биогаз (7) - Расчет рассеивания с учетом застройки по МРР-2017


[30.10.2025 12:25 - 30.10.2025 12:27] , ЛЕТО

Тип расчета: Расчеты по веществам


Код расчета: 6005 (Аммиак, формальдегид)

Параметр: Концентрация вредного вещества (в долях ПДК)

Высота 2м

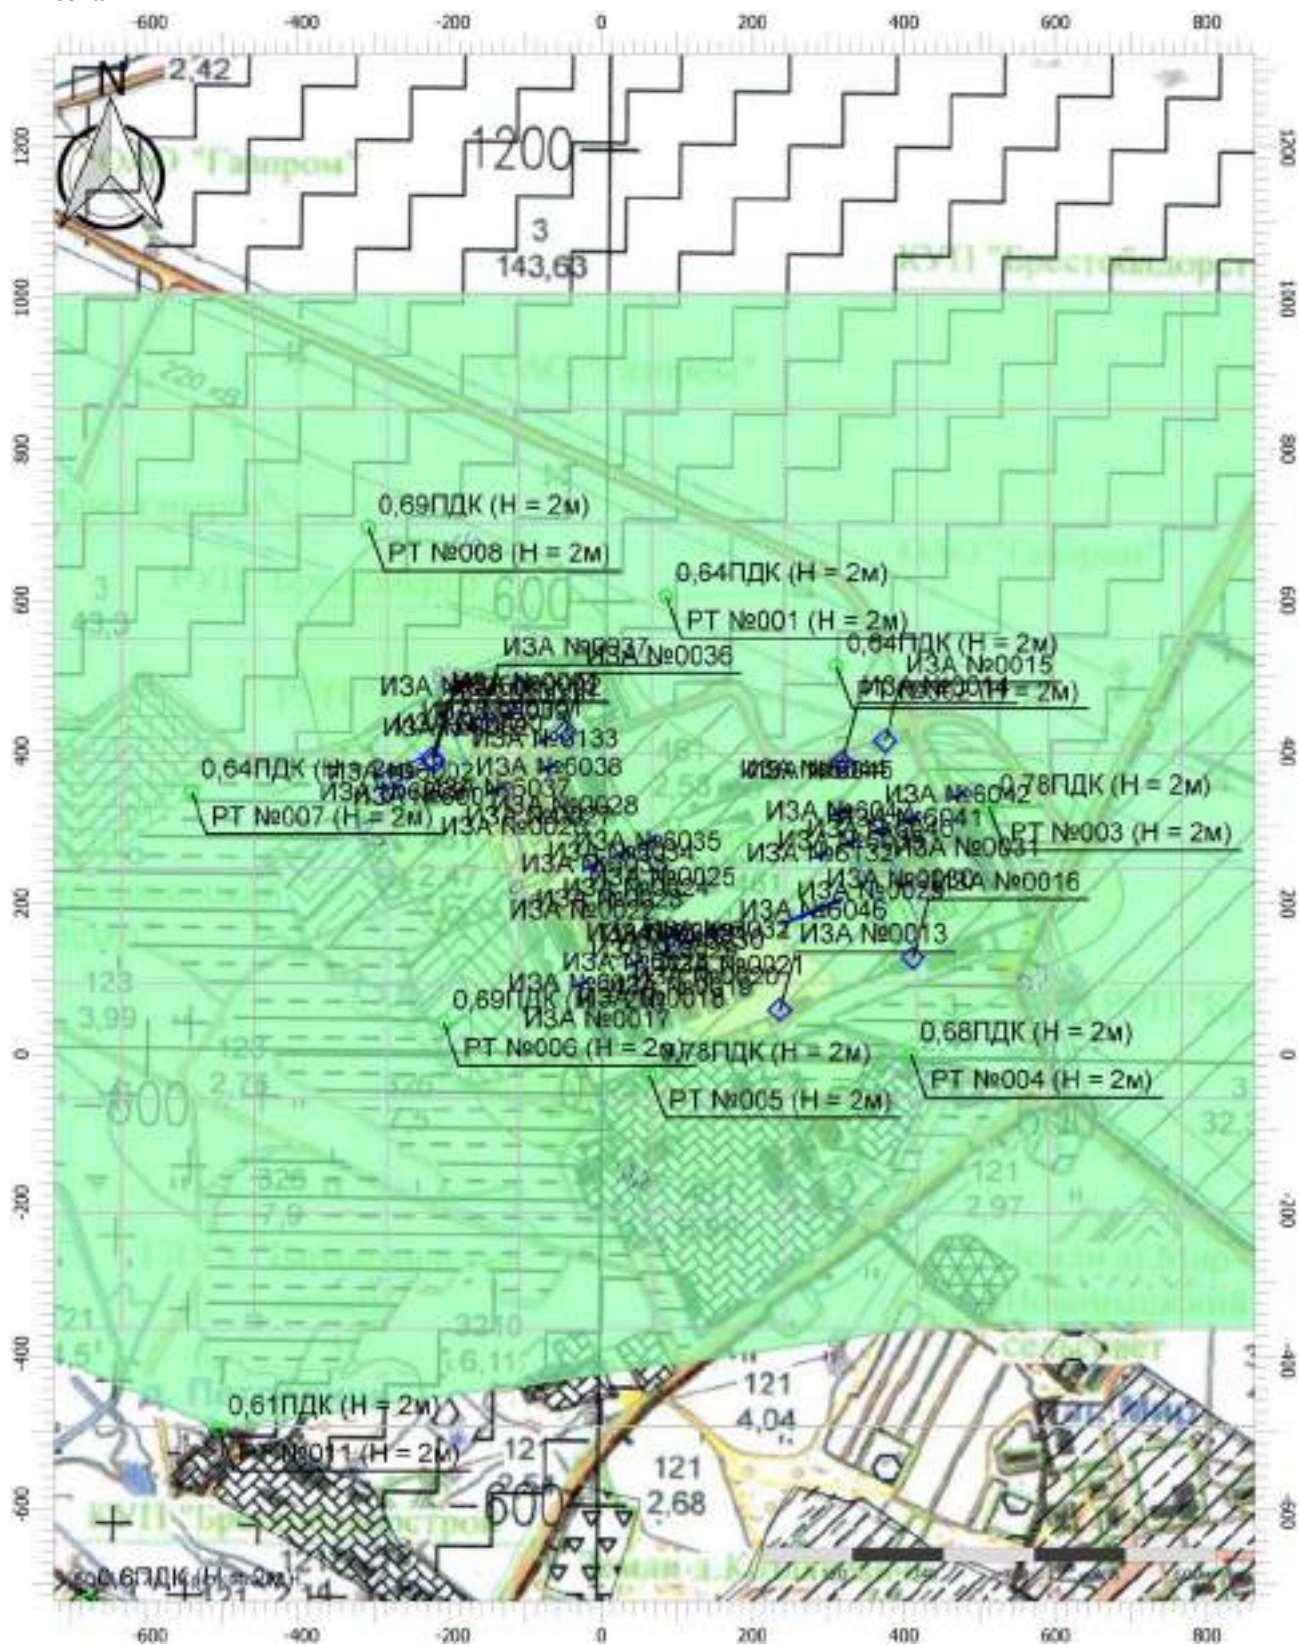

Цветовая схема (ПДК)

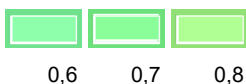



## Отчет

Вариант расчета: ЗАО Мир Биогаз (7) - Расчет рассеивания с учетом застройки по МРР-2017


[30.10.2025 12:25 - 30.10.2025 12:27] , ЛЕТО

Тип расчета: Расчеты по веществам

Код расчета: 6008 (Группа сумм. (2) 301 330)


Параметр: Концентрация вредного вещества (в долях ПДК)

Высота 2м

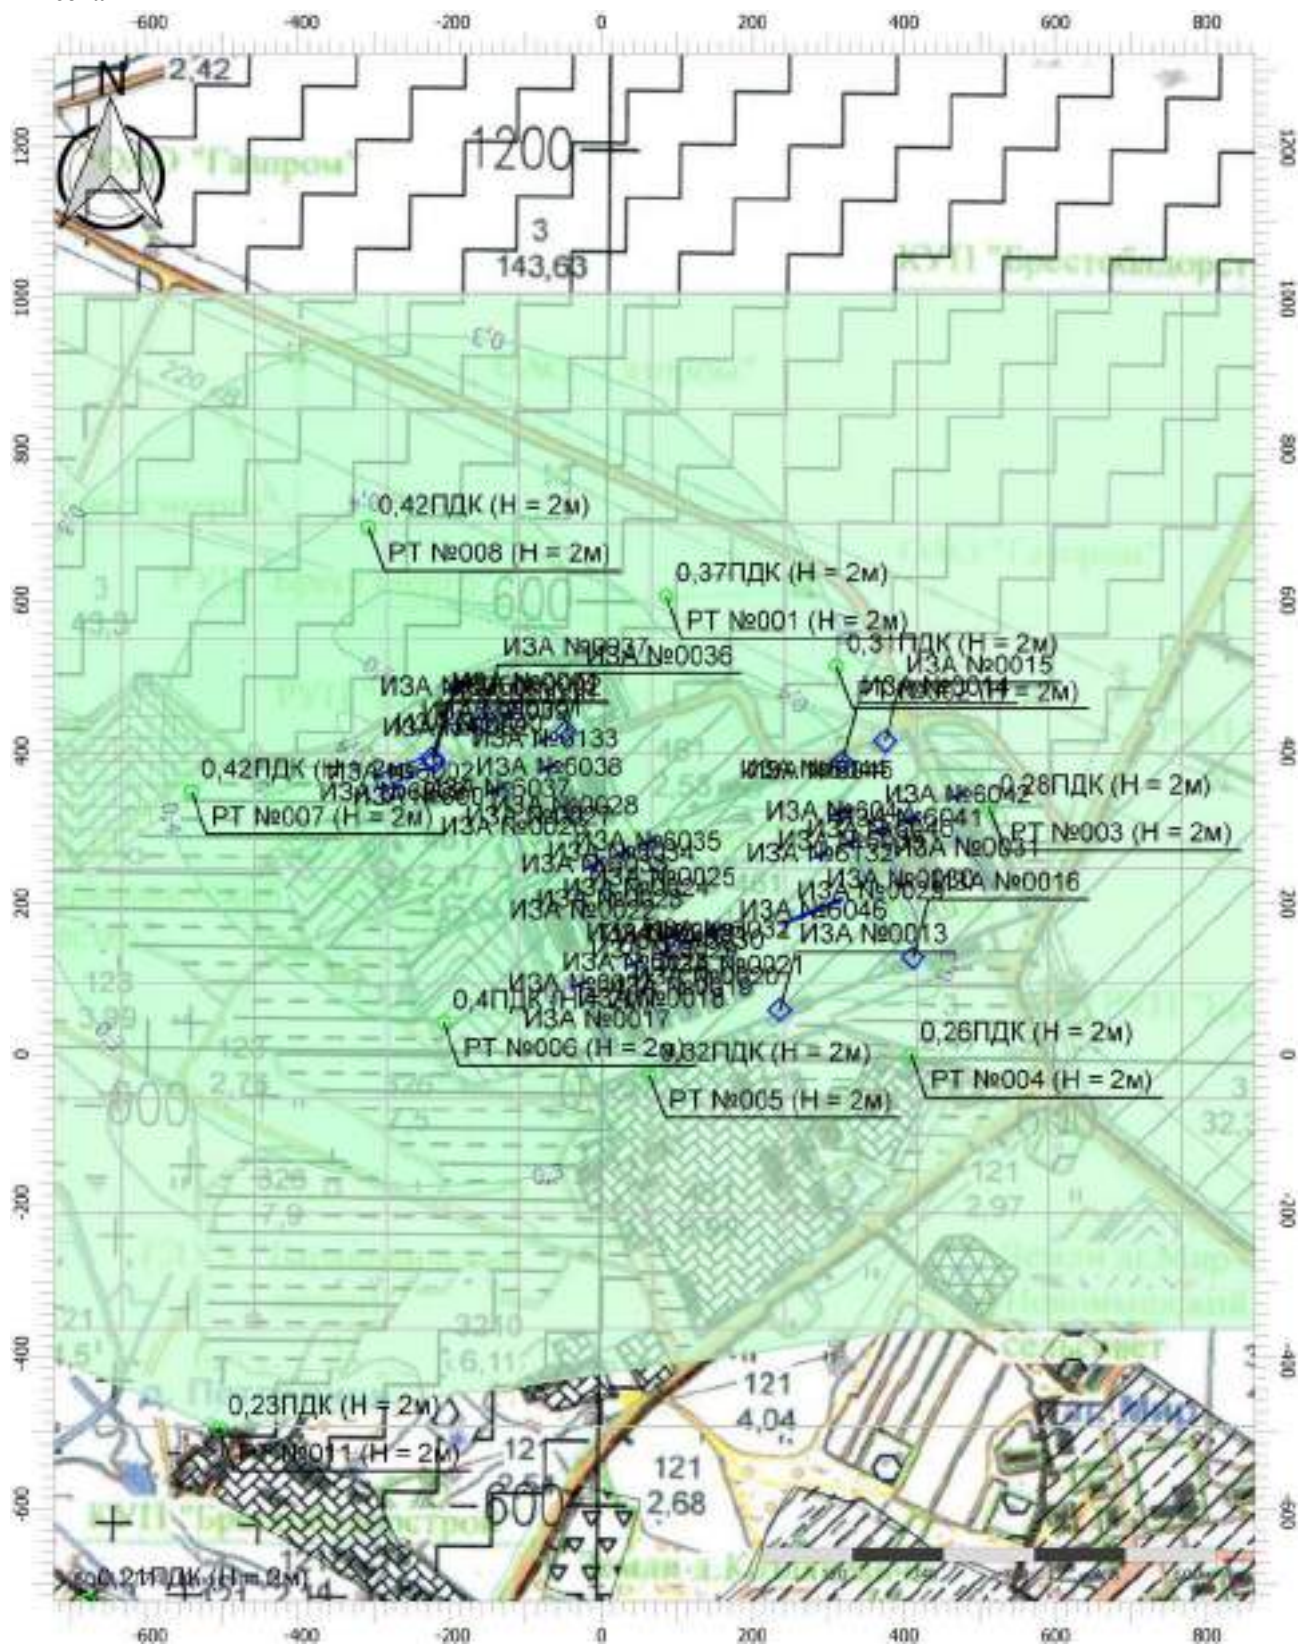

Масштаб 1:10000 (в 1см 100м, ед. изм.: м)

Цветовая схема (ПДК)

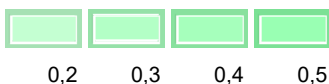



## Отчет

Вариант расчета: ЗАО Мир Биогаз (7) - Расчет рассеивания с учетом застройки по МРР-2017


[30.10.2025 12:25 - 30.10.2025 12:27] , ЛЕТО

Тип расчета: Расчеты по веществам


Код расчета: 6040 (Группа сумм. (2) 337 2908)

Параметр: Концентрация вредного вещества (в долях ПДК)

Высота 2м

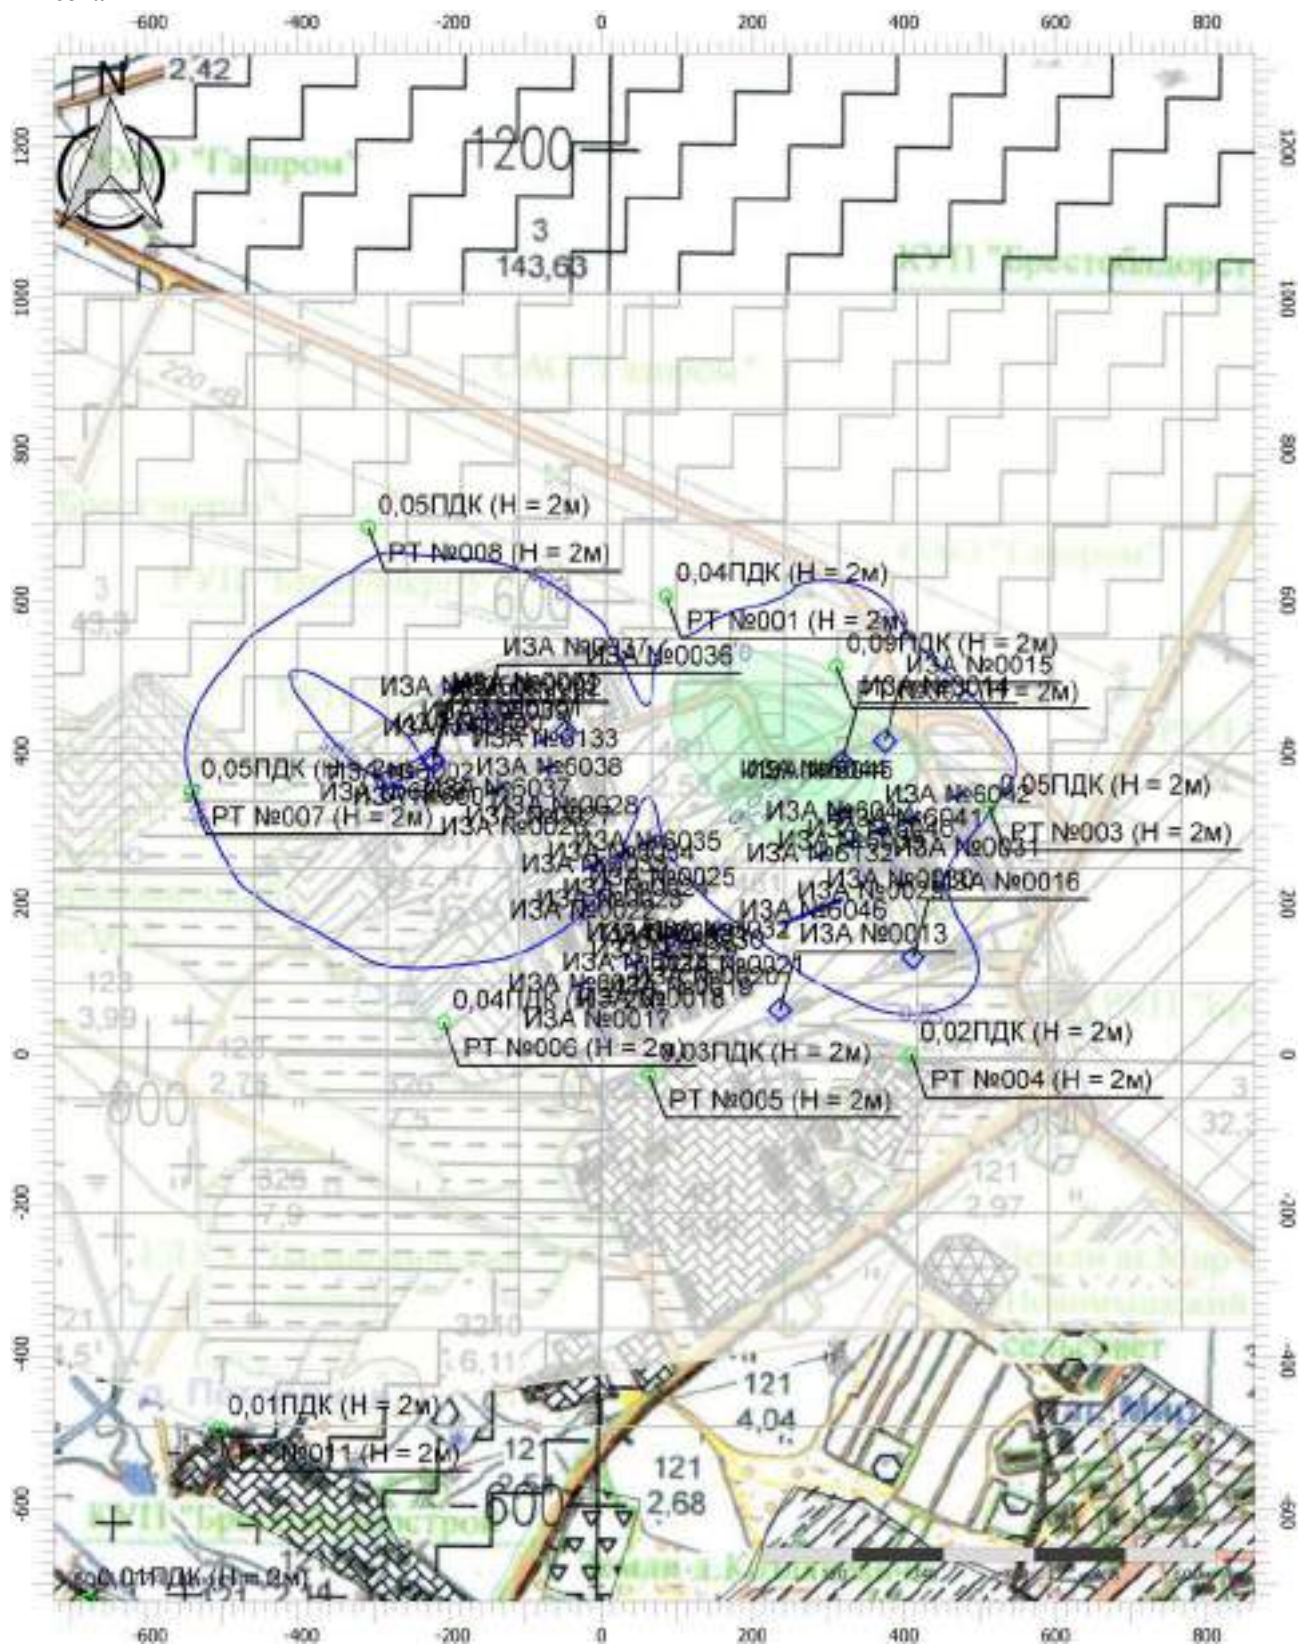

Цветовая схема (ПДК)

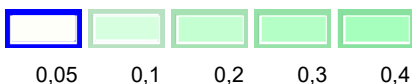



# Отчет

**Вариант расчета: ЗАО Мир Биогаз (7) - Расчет рассеивания с учетом застройки по МРР-2017**


**[30.10.2025 12:25 - 30.10.2025 12:27] , ЛЕТО**

Тип расчета: Расчеты по веществам

**Код расчета: Все вещества (Объединённый результат)**


**Параметр: Концентрация вредного вещества (в долях ПДК)**

**Высота 2м**

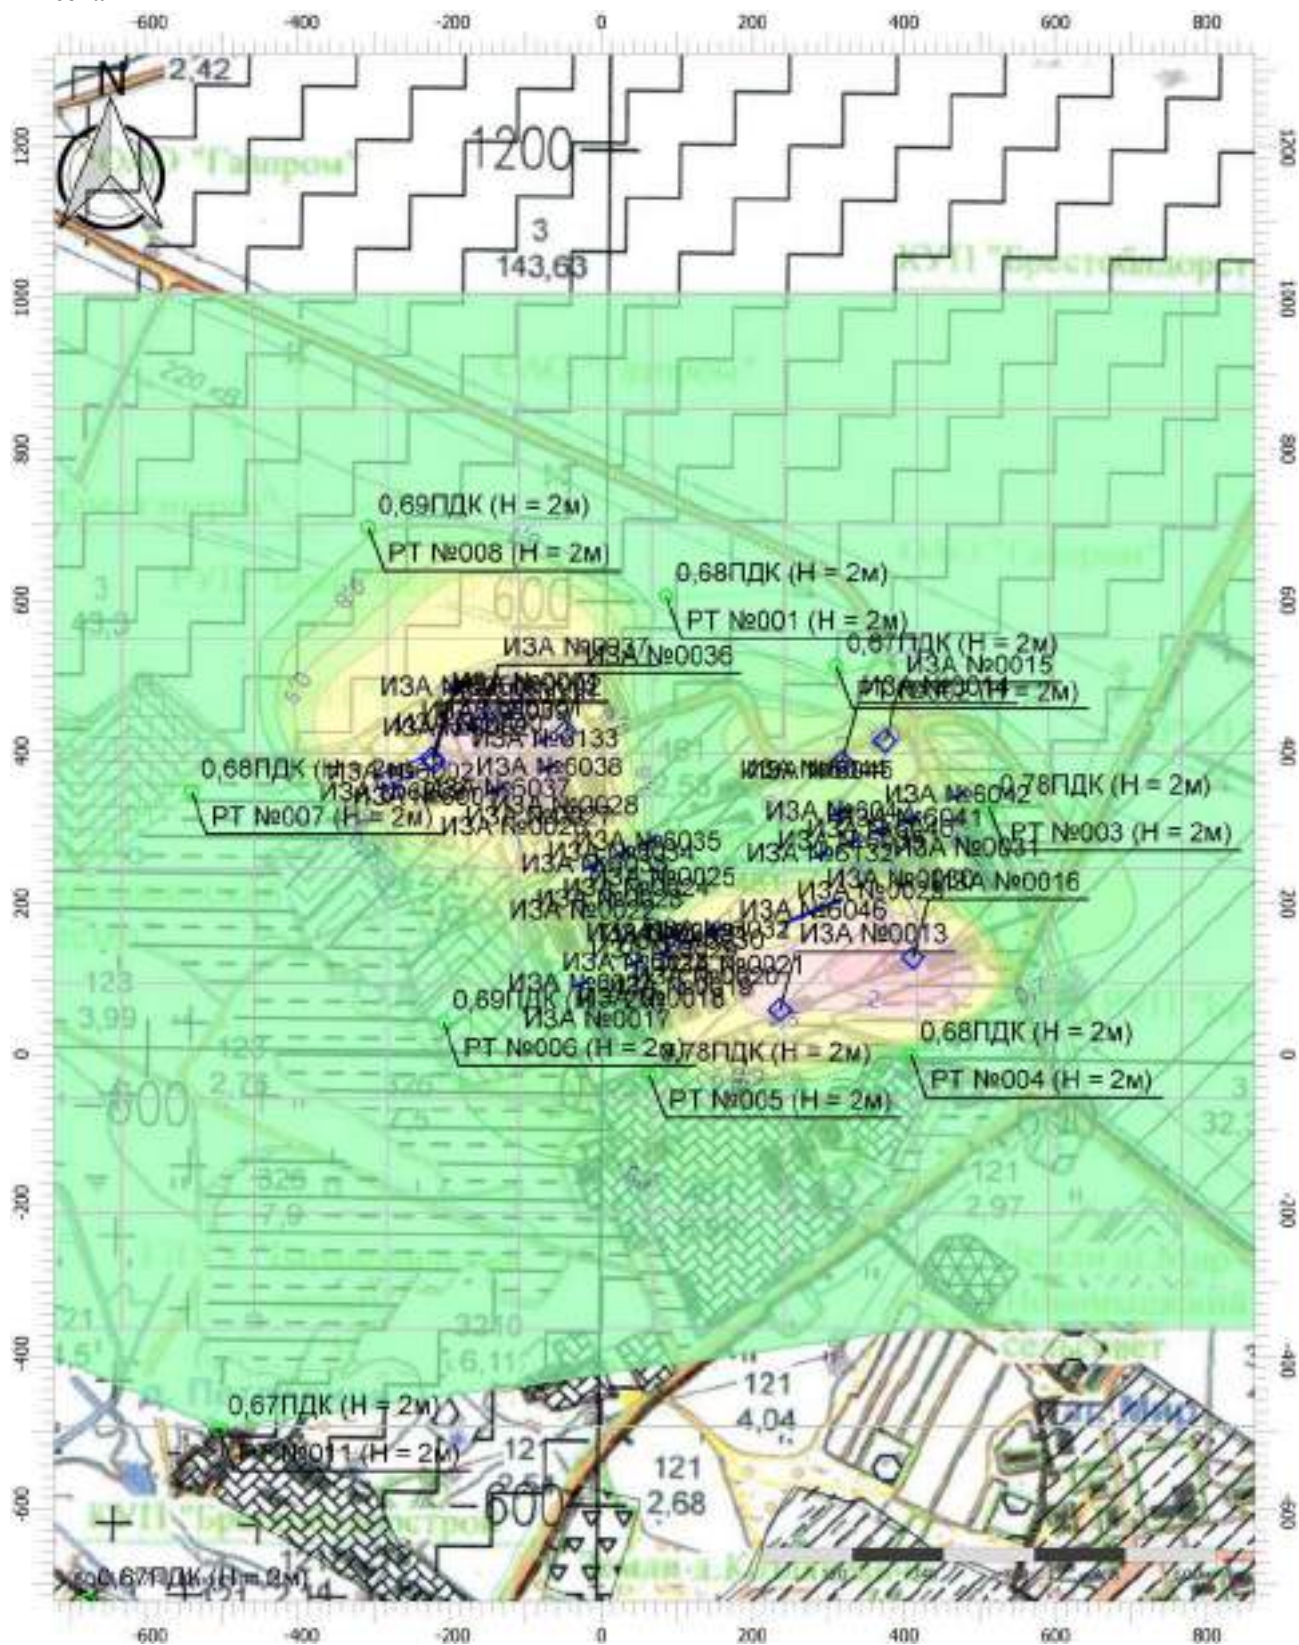


Масштаб 1:10000 (в 1см 100м, ед. изм.: м)

### Цветовая схема (ПДК)

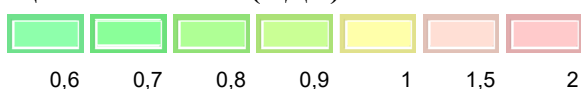

Карта-схема расположения источников выбросов на производственной площадке природопользователя

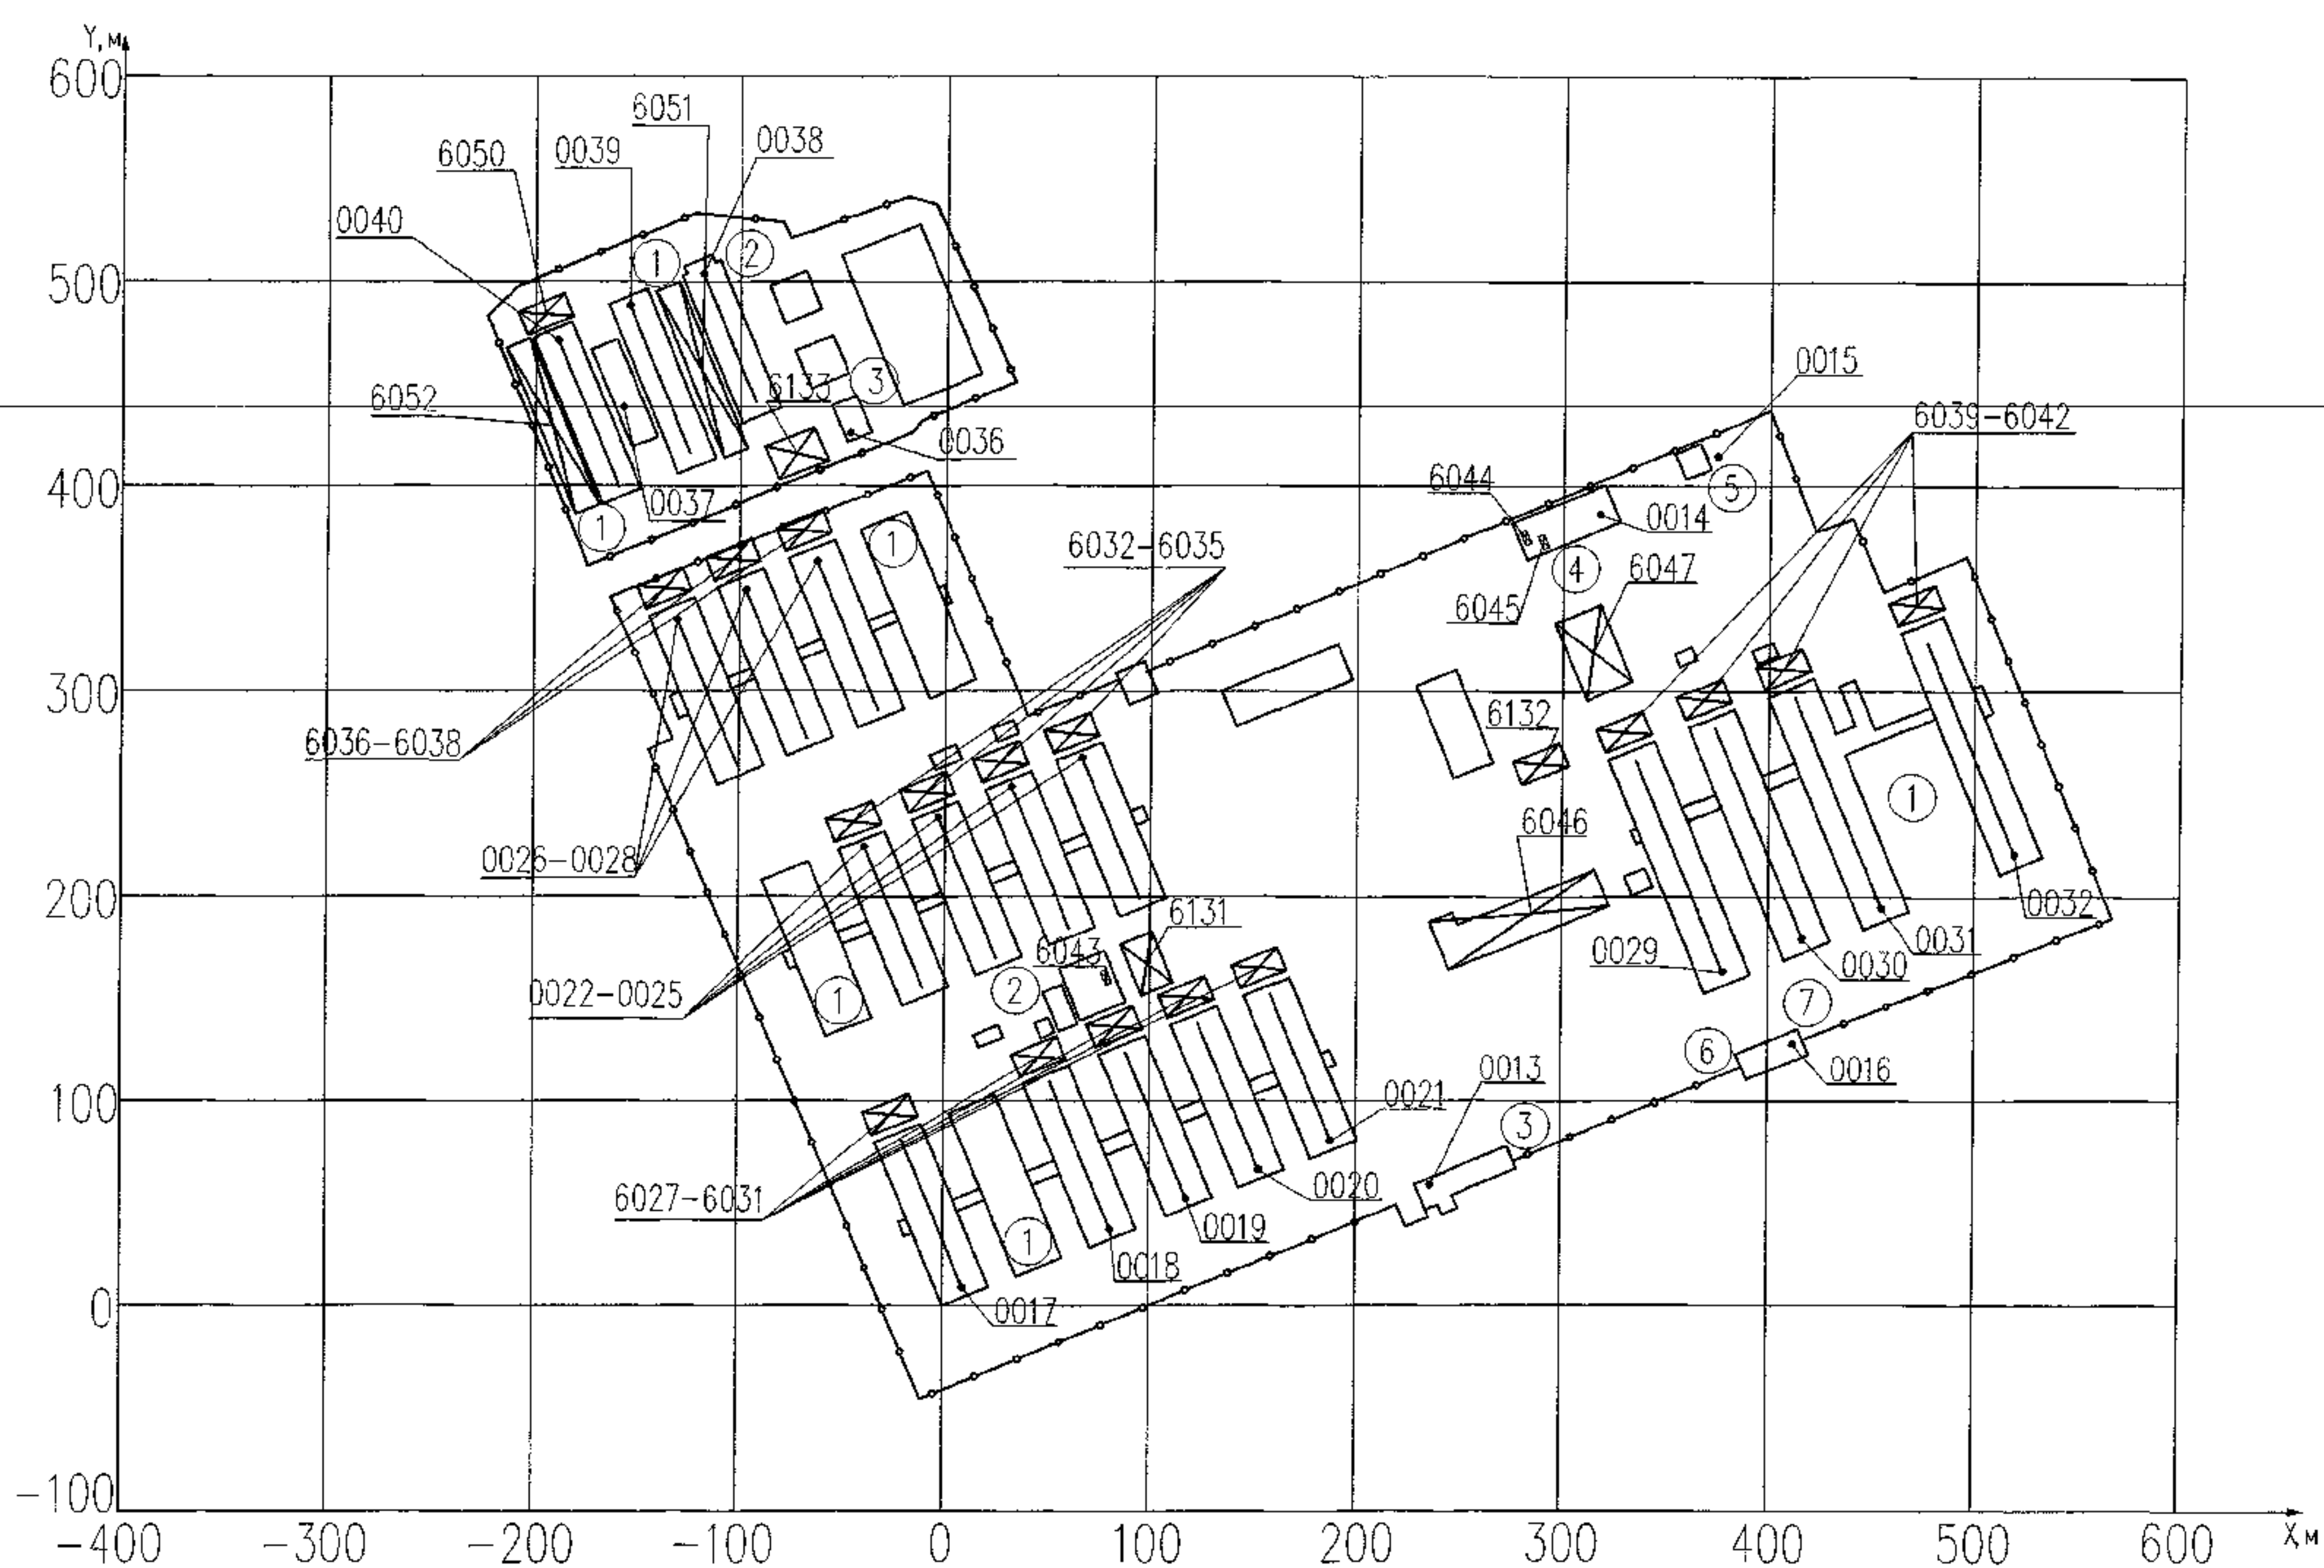

Экспликация зданий и сооружений  
промышленная площадка "МТФ Козлякевичи-2"

| Номер на<br>карты-схеме | Наименование                      | Примечание |
|-------------------------|-----------------------------------|------------|
| 1                       | Помещение для содержания животных | Отц.       |
| 2                       | Родильное отделение               | Отц.       |
| 3                       | Саморазгрузчик                    | Отц.       |

Промышленная площадка "МТФ Козлякевичи-2"

| Номер<br>источника | Координаты<br>источника вбросов |     |      |     | Ширина, м  |
|--------------------|---------------------------------|-----|------|-----|------------|
|                    | X1                              | Y1  | X2   | Y2  |            |
| 0036               | -47                             | 426 | -    | -   | -          |
| 0037               | -157                            | 438 | -    | -   | -          |
| 0038               | -92                             | 451 | -118 | 504 | -          |
| 0039               | -125                            | 416 | -154 | 488 | -          |
| 0040               | -159                            | 400 | -189 | 471 | -          |
| 6050               | -206                            | 480 | -184 | 489 | Ширина 11м |
| 6051               | -125                            | 455 | -113 | 459 | Ширина 82м |
| 6052               | -197                            | 427 | -186 | 432 | Ширина 82м |
| 6133               | -84                             | 411 | -68  | 420 | Ширина 11м |

Экспликация зданий и сооружений  
промышленная площадка "Комплекс п. Мир"

| Номер на карте-схема | Наименование                      | Примечание |
|----------------------|-----------------------------------|------------|
| 1                    | Помещение для содержания животных | Улиц       |
| 2                    | Кормодек                          | Улиц       |
| 3                    | Санпропускник                     | Улиц       |
| 4                    | Реммостерские                     | Улиц       |
| 5                    | Санбояня                          | Улиц       |
| 6                    | Мазозин                           | Улиц       |
| 7                    | Столовая                          | Улиц       |

Промышленная площадка "Комплекс п. Мир"

| Номер<br>источника | Координаты<br>источника выбросов |     |      |     | Ширина, м  |
|--------------------|----------------------------------|-----|------|-----|------------|
|                    | х                                | у   | х2   | у2  |            |
| 0013               | 236                              | 59  | —    | —   | —          |
| 0014               | 318                              | 386 | —    | —   | —          |
| 0015               | 375                              | 414 | —    | —   | —          |
| 0016               | 412                              | 128 | —    | —   | —          |
| 0017               | 10                               | 9   | -20  | 81  | —          |
| 0018               | 81                               | 37  | 52   | 109 | —          |
| 0019               | 118                              | 52  | 88   | 124 | —          |
| 0020               | 153                              | 63  | 123  | 138 | —          |
| 0021               | 188                              | 80  | 158  | 153 | —          |
| 0022               | -10                              | 155 | -39  | 224 | —          |
| 0023               | 25                               | 170 | -3   | 239 | —          |
| 0024               | 61                               | 185 | 32   | 253 | —          |
| 0025               | 95                               | 199 | 67   | 268 | —          |
| 0026               | -101                             | 263 | -130 | 335 | —          |
| 0027               | -67                              | 277 | -97  | 349 | —          |
| 0028               | -33                              | 291 | -63  | 363 | —          |
| 0029               | 378                              | 163 | 335  | 267 | —          |
| 0030               | 417                              | 179 | 374  | 283 | —          |
| 0031               | 455                              | 194 | 413  | 297 | —          |
| 0032               | 520                              | 220 | 477  | 324 | —          |
| 6027               | -37                              | 89  | -15  | 98  | Ширина 11м |
| 6028               | 35                               | 117 | 57   | 126 | Ширина 11м |
| 6029               | 72                               | 132 | 94   | 141 | Ширина 11м |
| 6030               | 107                              | 146 | 129  | 155 | Ширина 11м |
| 6031               | 142                              | 160 | 164  | 169 | Ширина 11м |
| 6032               | -55                              | 232 | -33  | 241 | Ширина 11м |
| 6033               | -20                              | 246 | 3    | 255 | Ширина 11м |
| 6034               | 16                               | 261 | 38   | 270 | Ширина 11м |
| 6035               | 50                               | 275 | 73   | 284 | Ширина 11м |
| 6036               | -148                             | 346 | -126 | 355 | Ширина 11м |
| 6037               | -114                             | 360 | -92  | 369 | Ширина 11м |
| 6038               | -80                              | 374 | -58  | 383 | Ширина 11м |
| 6039               | 319                              | 276 | 341  | 285 | Ширина 11м |
| 6040               | 357                              | 292 | 380  | 300 | Ширина 11м |
| 6041               | 396                              | 307 | 418  | 315 | Ширина 11м |
| 6042               | 460                              | 337 | 482  | 346 | Ширина 11м |
| 6043               | 77                               | 160 | 78   | 161 | Ширина 1м  |
| 6044               | 260                              | 375 | 281  | 376 | Ширина 1м  |
| 6045               | 289                              | 373 | 290  | 374 | Ширина 1м  |
| 6046               | 241                              | 174 | 319  | 266 | Ширина 18м |
| 6047               | 304                              | 315 | 326  | 321 | Ширина 37м |
| 6131               | 91                               | 164 | 106  | 171 | Ширина 25м |
| 6132               | 279                              | 260 | 300  | 269 | Ширина 12м |



9. РЕЗУЛЬТАТЫ ИНВЕНТАРИЗАЦИИ ВЫБРОСОВ ЗАГРЯЗНЯЮЩИХ ВЕЩЕСТВ В АТМОСФЕРНЫЙ ВОЗДУХ.

Таблица 4

| Код источника выбросов по классификации | Наименование производства, цеха, участка                                | Источник выбросов |              | количество | Источники выделения загрязняющих веществ |              | Время работы источника выбросов |       | Координаты источника выбросов в городской системе координат       |     |                                            |    | Направление выброса газовой смеси из устья источника выбросов (угловые градусы от вертикали) | Параметры источника выбросов |                                | Параметры газовой смеси на выходе из источника выбросов |               |             | Наименование газоочистной установки, количество ступеней очистки | Загрязняющее вещество                                  |                                                | Концентрация загрязняющего вещества при нормальных условиях (T=273K,P=101,3кПа), мг/м³. |              |                                    |                                                          |                | Количество загрязняющих веществ, выбрасываемых в атмосферный воздух |          |          |          |
|-----------------------------------------|-------------------------------------------------------------------------|-------------------|--------------|------------|------------------------------------------|--------------|---------------------------------|-------|-------------------------------------------------------------------|-----|--------------------------------------------|----|----------------------------------------------------------------------------------------------|------------------------------|--------------------------------|---------------------------------------------------------|---------------|-------------|------------------------------------------------------------------|--------------------------------------------------------|------------------------------------------------|-----------------------------------------------------------------------------------------|--------------|------------------------------------|----------------------------------------------------------|----------------|---------------------------------------------------------------------|----------|----------|----------|
|                                         |                                                                         | номер             | наименование |            | наименование                             | количество   | в сутки                         | в год | точечного источника или одного конца линейного источника выбросов |     | второго конца линейного источника выбросов |    |                                                                                              | высота м                     | диаметр устья (длина сторон) м | температура, °C                                         | скорость, м/с | объем, м³/с |                                                                  | отходящего от источника выделения загрязняющих веществ |                                                | отходящего от источника выбросов                                                        |              | установленная в технических нормах | от источника выделения, загрязняющих веществ, до очистки |                | от источника выбросов, после очистки                                |          |          |          |
|                                         |                                                                         
|                                         |                                                                         |                   |              |            |                                          |              |                                 |       | X₁                                                                | Y₁  | X₂                                         | Y₂ |                                                                                              |                              |                                |                                                         |               |             |                                                                  | средняя                                                | максимальная                                   | средняя                                                                                 | максимальная | правовых актах                     | г/с                                                      | т/год          | г/с                                                                 | т/год    |          |          |
| A                                       | 1                                                                       | 2                 | 3            | 4          | 5                                        | 6            | 7                               | 8     | 9                                                                 | 10  | 11                                         | 12 | 13                                                                                           | 14                           | 15                             | 16                                                      | 17            | 18          | 19                                                               | 20                                                     | 21                                             | 22                                                                                      | 23           | 24                                 | 25                                                       | 26             | 27                                                                  | 28       | 29       | 30       |
| SNAP                                    |                                                                         |                   
|                                         | ОАО "Агрокомбинат "Мир"<br>Производственный участок №1<br>Мехдвор п.Мир |                   |              
|                                         | 020103                                                                  | Дом механизатора. | 0001         | труба      | 1                                        | котел ОВК-45 | 1                               | 24    | 3600                                                              | 282 | 164                                        | -  | -                                                                                            | -                            | 6,8                            | 0,18                                                    | -             | -           | -                                                                | -                                                      | 0304 азот (II) оксид                           | -                                                                                       | -            | -                                  | -                                                        | не нормируется | -                                                                   | 0,003    | -        | 0,003    |
|                                         |                                                                         0301 азот (IV) оксид                           | -                                                                                       | 100,5        | -                                  | 100,5                                                    |                | 0,002                                                               | 0,017    | 0,002    | 0,017    |
|                                         |                                                                         0330 сера диоксид                              | -                                                                                       | 500,0        | -                                  | 500,0                                                    |                | 0,010                                                               | 0,026    | 0,010    | 0,026    |
|                                         |                                                                         0337 углерод оксид                             | -                                                                                       | 2400,0       | -                                  | 2400,0                                                   |                | 0,049                                                               | 0,428    | 0,049    | 0,428    |
|                                         |                                                                         2902 твердые частицы суммарно                  | -                                                                                       | 3500,0       | -                                  | 3500,0                                                   |                | 0,070                                                               | 0,266    | 0,070    | 0,266    |
|                                         |                                                                         3620 диоксины/фураны                           | -                                                                                       | -            | -                                  | -                                                        |                | -                                                                   | 0,000000 | -        | 0,000000 |
|                                         |                                                                         3920 полихлорированные бифенилы                | -                                                                                       | -            | -                                  | -                                                        |                | -                                                                   | 0,000000 | -        | 0,000000 |
|                                         |                                                                         0830 гексахлорбензол                           | -                                                                                       | -            | -                                  | -                                                        |                | -                                                                   | 0,000    | -        | 0,000    |
|                                         |                                                                         0727 бензо(b)флуорантен                        | -                                                                                       | -            | -                                  | -                                                        |                | -                                                                   | 0,000    | -        | 0,000    |
|                                         |                                                                         0728 бензо(k)флуорантен                        | -                                                                                       | -            | -                                  | -                                                        |                | -                                                                   | 0,000    | -        | 0,000    |
|                                         |                                                                         0703 бенз(a)пирен                              | -                                                                                       | -            | -                                  | -                                                        |                | -                                                                   | 0,000000 | -        | 0,000000 |
|                                         |                                                                         0729 индено(1,2,3-с,d)пирен                    | -                                                                                       | -            | -                                  | -                                                        |                | -                                                                   | 0,000    | -        | 0,000    |
|                                         |                                                                         0325 мышьяк, неорганич.соедин.(в пересч.на As) | -                                                                                       | -            | -                                  | -                                                        |                | 0,000                                                               | 0,000    | 0,000    | 0,000    |
|                                         |                                                                         0124 кадмий и его соединения                   | -                                                                                       | -            | -                                  | -                                                        |                | 0,000000                                                            | 0,000000 | 0,000000 | 0,000000 |
|                                         |                                                                         0228 хрома трехв.соед.(в пересч.на Cr+3)       | -                                                                                       | -            | -                                  | -                                                        |                | 0,000                                                               | 0,000    | 0,000    | 0,000    |
|                                         |                                                                         0140 медь и её соединения                      | -                                                                                       | -            | -                                  | -                                                        |                | 0,000                                                               | 0,000    | 0,000    | 0,000    |
|                                         |                                                                         0183 ртуть и ее соединения(в пересч. на ртуть) | -                                                                                       | -            | -                                  | -                                                        |                | 0,000000                                                            | 0,000000 | 0,000000 | 0,000000 |
|                                         |                                                                         0164 никель оксид (в пересч. на Ni)            | -                                                                                       | -            | -                                  | -                                                        |                | 0,000                                                               | 0,000    | 0,000    | 0,000    |
|                                         |                                                                         0184 свинец и его неорг.соед.(в пересч. на Pb) | -                                                                                       | -            | -                                  | -                                                        |                | 0,000000                                                            | 0,000003 | 0,000000 | 0,000003 |
|                                         |                                                                         0229 цинк и его соед.(в пересч.на Zn)          | -                                                                                       | -            | -                                  | -                                                        |                | 0,000                                                               | 0,000    | 0,000    | 0,000    |
|                                         | 020103                                                                  | Проходная.        | 0002         | труба      | 1                                        | печь бытовая | 1                               | 16    | 2400                                                              | 267 | 142                                        | -  | -                                                                                            | -                            | 4,4                            | 0,12                                                    | -             | -           | -                                                                | -                                                      | 0304 азот (II) оксид                           | -                                                                                       | -            | -                                  | -                                                        | не нормируется | -                                                                   | 0,001    | -        | 0,001    |
|                                         |                                                                         0301 азот (IV) оксид                           | -                                                                                       | -            | -                                  | -                                                        |                | 0,006                                                               | 0,005    | 0,006    | 0,005    |
|                                         |                                                                         0330 сера диоксид                              | -                                                                                       | -            | -                                  | -                                                        |                | 0,005                                                               | 0,003    | 0,005    | 0,003    |
|                                         |                                                                         0337 углерод оксид                             | -                                                                                       | -            | -                                  | -                                                        |                | 0,086                                                               | 0,052    | 0,086    | 0,052    |
|                                         |                                                                         2902 твердые частицы суммарно                  | -                                                                                       | -            | -                                  | -                                                        |                | 0,082                                                               | 0,030    | 0,082    | 0,030    |
|                                         |                                                                         3620 диоксины/фураны                           | -                                                                                       | -            | -                                  | -                                                        |                | -                                                                   | 0,000000 | -        | 0,000000 |
|                                         |                                                                         3920 полихлорированные бифенилы                | -                                                                                       | -            | -                                  | -                                                        |                | -                                                                   | 0,000000 | -        | 0,000000 |
|                                         |                                                                         0830 гексахлорбензол                           | -                                                                                       | -            | -                                  | -                                                        |                | -                                                                   | 0,000    | -        | 0,000    |
|                                         |                                                                         0727 бензо(b)флуорантен                        | -                                                                                       | -            | -                                  | -                                                        |                | -                                                                   | 0,000    | -        | 0,000    |
|                                         |                                                                         0728 бензо(k)флуорантен                                | -                                              | -                                                                                       | -            | -                                  |                                                          | -              | 0,000                                                               | -        | 0,000    |          |
|                                         |                                                                         0703 бенз(a)пирен                                      | -                                              | -                                                                                       | -            | -                                  |                                                          | -              | 0,000000                                                            | -        | 0,000000 |          |
|                                         |                                                                         0729 индено(1,2,3-с,d)пирен                            | -                                              | -                                                                                       | -            | -                                  |                                                          | -              | 0,000                                                               | -        | 0,000    |          |
|                                         |                                                                         0325 мышьяк, неорганич.соедин.(в пересч.на As)         | -                                              | -                                                                                       | -            | -                                  |                                                          | 0,000          | 0,000                                                               | 0,000    | 0,000    |          |
|                                         |                                                                         0124 кадмий и его соединения                           | -                                              | -                                                                                       | -            | -                                  |                                                          | 0,000000       | 0,000000                                                            | 0,000000 | 0,000000 |          |
|                                         |                                                                         0228 хрома трехв.соед.(в пересч.на Cr+3)               | -                                              | -                                                                                       | -            | -                                  |                                                          | 0,000          | 0,000                                                               | 0,000    | 0,000    |          |
|                                         |                                                                         0140 медь и её соединения                              | -                                              | -                                                                                       | -            | -                                  |                                                          | 0,000          | 0,000                                                               | 0,000    | 0,000    |          |
|                                         |                                                                         0183 ртуть и ее соединения(в пересч. на ртуть)         | -                                              | -                                                                                       | -            | -                                  |                                                          | 0,000000       | 0,000000                                                            | 0,000000 | 0,000000 |          |
|                                         |                                                                         0164 никель оксид (в пересч. на Ni)                    | -                                              | -                                                                                       | -            | -                                  |                                                          | 0,000          | 0,000                                                               | 0,000    | 0,000    |          |
|                                         |                                                                         0184 свинец и его неорг.соед.(в пересч. на Pb)         | -                                              | -                                                                                       | -            | -                                  |                                                          | 0,000000       | 0,000000                                                            | 0,000000 | 0,000000 |          |
|                                         |                                                                         0229 цинк и его соед.(в пересч.на Zn)                  | -                                              | -                                                                                       | -            | -                                  |                                                          | 0,000          | 0,000                                                               | 0,000    | 0,000    |          |

| A      | 1                     | 2    | 3     | 4 | 5            | 6 | 7  | 8    | 9   | 10  | 11 | 12 | 13 | 14  | 15   | 16 | 17 | 18 | 19 | 20                   | 21 | 22    | 23 | 24    | 25        | 26    | 27    | 28    | 29    | 30 |
|--------|-----------------------|------|-------|---|--------------|---|----|------|-----|-----|----|----|----|-----|------|----|----|----|----|----------------------|----|-------|----|-------|-----------|-------|-------|-------|-------|----|
| 020103 | Ремонтная мастерская. | 0003 | труба | 1 | котел ОВК-45 | 1 | 24 | 3600 | 170 | 256 | -  | -  | -  | 8,2 | 0,20 | -  | -  | -  | -  | 0304 азот (II) оксид | -  | -     | -  | -     | не норми- | -     | 0,002 | -     | 0,002 |    |
|        | Мини-котельная.       |      |       |   |              |   |    |      |     |     |    |    |    |     |      |    |    |    |    | 0301 азот (IV) оксид | -  | 100,5 | -  | 100,5 | руется    | 0,002 | 0,015 | 0,002 | 0,015 |    |
|        |                       0330 сера диоксид    | -  | 500,0 | -  | 500,0 |           | 0,010 | 0,025 | 0,010 | 0,025 |    |



стр.3стр.3

| стр.4  |                      |      
|--------|----------------------|------|-------|---|------------------|---|----|-----|---|----|----|----|----|------|------|----|----|----|----|------|-------------------------------------------|----|-------|----|-------|----------------|----------|-------|----------|-------|
| A      | 1                    | 2    | 3     | 4 | 5                | 6 | 7  | 8   | 9 | 10 | 11 | 12 | 13 | 14   | 15   | 16 | 17 | 18 | 19 | 20   | 21                                        | 22 | 23    | 24 | 25    | 26             | 27       | 28    | 29       | 30    |
| 020103 | Зерносушилка СЗШ-16. | 0007 | труба | 1 | топочный агрегат | 1 | 24 | 890 | - | -  | -  | -  | -  | 10,4 | 0,30 | -  | -  | -  | -  | 0304 | азот (II) оксид                           | -  | -     | -  | -     | не нормируется | -        | 0,020 | -        | 0,020 |
|        |                      0301 | азот (IV) оксид                           | -  | 258,6 | -  | 258,6 | 0,048          | 0,121    | 0,048 | 0,121    |       |
|        |                      0330 | сера диоксид                              | -  | 647,3 | -  | 647,3 | 0,119          | 0,304    | 0,119 | 0,304    |       |
|        |                      0337 | углерод оксид                             | -  | 528,2 | -  | 528,2 | 0,097          | 0,207    | 0,097 | 0,207    |       |
|        |                      0328 | углерод черный (сажа)                     |    | 16,6  |    | 16,6  | 0,003          | 0,010    | 0,003 | 0,010    |       |
|        |                      3620 | диоксины/фураны                           | -  | -     | -  | -     | -              | 0,000000 | -     | 0,000000 |       |
|        |                      3920 | полихлорированные бифенилы                | -  | -     | -  | -     | -              | 0,000000 | -     | 0,000000 |       |
|        |                      0830 | гексахлорбензол                           | -  | -     | -  | -     | -              | 0,000    | -     | 0,000    |       |
|        |                      0727 | бензо(b)флуорантен                        | -  | -     | -  | -     | -              | 0,000    | -     | 0,000    |       |
|        |                      0728 | бензо(k)флуорантен                        | -  | -     | -  | -     | -              | 0,000    | -     | 0,000    |       |
|        |                      0703 | бенз(a)пирен                              | -  | -     | -  | -     | -              | 0,000000 | -     | 0,000000 |       |
|        |                      0729 | индено(1,2,3-c,d)пирен                    | -  | -     | -  | -     | -              | 0,000    | -     | 0,000    |       |
|        |                      0325 | мышьяк, неорганич.соедин.(в пересч.на As) | -  | -     | -  | -     | -              | 0,000    | 0,000 | 0,000    | 0,000 |

## Стройдвор п.Мир

стр.5

|                       |                                           
|-----------------------|-------------------------------------------|------|------------|---|-------------------------------|---|----------|----------|----------|----------|---|---|---|------|------|---|---|---|---|------|-------------------------------------------|---|--------|---|--------|-----------|----------|----------|----------|----------|
| 020103                | Столярный цех.<br>Мини-котельная.         | 0012 | труба      | 1 | котел ОВК-45                  | 1 | 24       | 3600     | 55       | 110      | - | - | - | 5,8  | 0,20 | - | - | - | - | 0164 | никель оксид (в пересч. на Ni)            | - | -      | - | -      | не норми- | 0,000    | 0,000    | 0,000    | 0,000    |
|                       |                                           0184 | свинец и его неорг.соед.(в пересч. на Pb) | - | -      | - | -      | руется    | 0,000000 | 0,000002 | 0,000000 | 0,000002 |
|                       |                                           0229 | цинк и его соед.(в пересч.на Zn)          | - | -      | - | -      |           | 0,000    | 0,000    | 0,000    | 0,000    |
|                       |                                           0304 | азот (II) оксид                           | - | -      | - | -      |           | -        | 0,011    | -        | 0,011    |
|                       |                                           0301 | азот (IV) оксид                           | - | 100,5  | - | 100,5  |           | 0,002    | 0,011    | 0,002    | 0,011    |
|                       |                                           0330 | сера диоксид                              | - | 500,0  | - | 500,0  |           | 0,010    | 0,021    | 0,010    | 0,021    |
|                       |                                           0337 | углерод оксид                             | - | 2400,0 | - | 2400,0 |           | 0,049    | 0,303    | 0,049    | 0,303    |
|                       |                                           2902 | твердые частицы суммарно                  | - | 3500,0 | - | 3500,0 |           | 0,070    | 0,197    | 0,070    | 0,197    |
|                       |                                           3620 | диоксины/фураны                           | - | -      | - | -      |           | -        | 0,000000 | -        | 0,000000 |
|                       |                                           3920 | полихлорированные бифенилы                | - | -      | - | -      |           | -        | 0,000000 | -        | 0,000000 |
|                       |                                           0830 | гексахлорбензол                           | - | -      | - | -      |           | -        | 0,000    | -        | 0,000    |
|                       |                                           0727 | бензо(b)флуорантен                        | - | -      | - | -      |           | -        | 0,000    | -        | 0,000    |
|                       |                                           0728 | бензо(k)флуорантен                        | - | -      | - | -      |           | -        | 0,000    | -        | 0,000    |
|                       |                                           0703 | бенз(a)пирен                              | - | -      | - | -      |           | -        | 0,000000 | -        | 0,000000 |
|                       |                                           0729 | индено(1,2,3-с,d)пирен                    | - | -      | - | -      |           | -        | 0,000    | -        | 0,000    |
|                       |                                           0325 | мышьяк, неорганич.соедин.(в пересч.на As) | - | -      | - | -      |           | 0,000    | 0,000    | 0,000    | 0,000    |
|                       |                                           0124 | кадмий и его соединения                   | - | -      | - | -      |           | 0,000000 | 0,000000 | 0,000000 | 0,000000 |
|                       |                                           0228 | хрома трехв.соед.(в пересч.на Cr+3)       | - | -      | - | -      |           | 0,000    | 0,000    | 0,000    | 0,000    |
|                       |                                           0140 | медь и её соединения                      | - | -      | - | -      |           | 0,000    | 0,000    | 0,000    | 0,000    |
|                       |                                           0183 | ртуть и её соединения(в пересч. на ртуть) | - | -      | - | -      |           | 0,000000 | 0,000000 | 0,000000 | 0,000000 |
|                       |                                           0164 | никель оксид (в пересч. на Ni)            | - | -      | - | -      |           | 0,000    | 0,000    | 0,000    | 0,000    |
| 0184                  | свинец и его неорг.соед.(в пересч. на Pb) | -    | -          | - | -                             |   | 0,000000 | 0,000003 | 0,000000 | 0,000003 |   |   
| -                     | Цех ПВХ.                                  | 6025 | неорг.ист. | 1 | сварочный ст-к ТК-501         | 1 | 2        | 504      | 85       | 129      | - | - | - | -    | -    | - | - | - | - | 0827 | хлорэтилен (винилхлорид)                  | - | -      | - | -      | -         | 0,000    | 0,000    | 0,000    | 0,000    |
|                       |                                           0337 | углерод оксид                             | - | -      | - | -      | -         | 0,000    | 0,000    | 0,000    | 0,000    |
|                       |                                           2921 | пыль поливинилхлорида                     | - | -      | - | -      | -         | 0,063    | 0,115    | 0,013    | 0,023    |
|                       |                                           
|                       |                                           
| -                     | Пилорама.                                 | 6026 | неорг.ист. | 1 | ст-к для заточки дисковых пил | 1 | 0,5      | 75       | 28       | 82       | - | - | - | -    | -    | - | - | - | - | 2908 | пыль неорган.(SiO2 <70%)                  | - | -      | - | -      | -         | 0,017    | 0,005    | 0,003    | 0,001    |
|                       |                                           
| <b>Комплекс п.Мир</b> |                                           |      
| 020103                | Санпропускник.                            | 0013 | труба      | 1 | котел КЧТ-70                  | 1 | 24       | 3600     | 417      | 107      | - | - | - | 10,4 | 0,20 | - | - | - | - | 0304 | азот (II) оксид                           | - | -      | - | -      | не норми- | -        | 0,014    | -        | 0,014    |
|                       |                                           0301 | азот (IV) оксид                           | - | 127,5  | - | 127,5  | руется    | 0,004    | 0,014    | 0,004    | 0,014    |
|                       |                                           0330 | сера диоксид                              | - | 468,8  | - | 468,8  |           | 0,015    | 0,021    | 0,015    | 0,021    |
|                       |                                           0337 | углерод оксид                             | - | 2406,3 | - | 2406,3 |           | 0,077    | 0,303    | 0,077    | 0,303    |
|                       |                                           2902 | твердые частицы суммарно                  | - | 3406,3 | - | 3406,3 |           | 0,109    | 0,197    | 0,109    | 0,197    |
|                       |                                           3620 | диоксины/фураны                           | - | -      | - | -      |           | -        | 0,000000 | -        | 0,000000 |
|                       |                                           3920 | полихлорированные бифенилы                | - | -      | - | -      |           | -        | 0,000000 | -        | 0,000000 |
|                       |                                           0830 | гексахлорбензол                           | - | -      | - | -      |           | -        | 0,000    | -        | 0,000    |
|                       |                                           0727 | бензо(b)флуорантен                        | - | -      | - | -      |           | -        | 0,000    | -        | 0,000    |
|                       |                                           0728 | бензо(k)флуорантен                        | - | -      | - | -      |           | -        | 0,000    | -        | 0,000    |
|                       |                                           0703 | бенз(a)пирен                              | - | -      | - | -      |           | -        | 0,000000 | -        | 0,000000 |
|                       |                                           0729 | индено(1,2,3-с,d)пирен                    | - | -      | - | -      |           | -        | 0,000    | -        | 0,000    |
|                       |                                           0325 | мышьяк, неорганич.соедин.(в пересч.на As) | - | -      | - | -      |           | 0,000    | 0,000    | 0,000    | 0,000    |
|                       |                                           0124 | кадмий и его соединения                   | - | -      | - | -      |           | 0,000000 | 0,000000 | 0,000000 | 0,000000 |
|                       |                                           0228 | хрома трехв.соед.(в пересч.на Cr+3)       | - | -      | - | -      |           | 0,000    | 0,000    | 0,000    | 0,000    |
|                       |                                           0140 | медь и её соединения                      | - | -      | - | -      |           | 0,000    | 0,000    | 0,000    | 0,000    |
|                       |                                           0183 | ртуть и её соединения(в пересч. на ртуть) | - | -      | - | -      |           | 0,000000 | 0,000000 | 0,000000 | 0,000000 |
|                       |                                           0164 | никель оксид (в пересч. на Ni)            | - | -      | - | -      |           | 0,000    | 0,000    | 0,000    | 0,000    |
|                       |                                           0184 | свинец и его неорг.соед.(в пересч. на Pb) | - | -      | - | -      |           | 0,000001 | 0,000003 | 0,000001 | 0,000003 |
|                       |                                           0229 | цинк и его соед.(в пересч.на Zn)          | - | -      | - | -      |           | 0,000    | 0,000    | 0,000    | 0,000    |



|                  |      
|------------------|------|-------|---|--------------|---|----|------|-----|-----|---|---|---|-----|------|---|---|---|---|------------------------------------------------|---|--------|---|--------|---------------------|----------|----------|----------|----------|
| 020103 Столовая. | 0016 | труба | 1 | котел ОВК-45 | 1 | 24 | 3600 | 600 | 178 | - | - | - | 5,2 | 0,20 | - | - | - | - | 0301 азот (IV) оксид                           | - | 70,3   | - | 70,3   | руется              | 0,001    | 0,004    | 0,001    | 0,004    |
|                  |      |       |   |              |   |    |      |     |     |   |   |   |     |      |   |   |   |   | 0330 сера диоксид                              | - | 444,4  | - | 444,4  |                     | 0,004    | 0,011    | 0,004    | 0,011    |
|                  |      |       |   |              |   |    |      |     |     |   |   |   |     |      |   |   |   |   | 0337 углерод оксид                             | - | 2444,4 | - | 2444,4 |                     | 0,022    | 0,151    | 0,022    | 0,151    |
|                  |      |       |   |              |   |    |      |     |     |   |   |   |     |      |   |   |   |   | 2902 твердые частицы суммарно                  | - | 3333,3 | - | 3333,3 |                     | 0,030    | 0,098    | 0,030    | 0,098    |
|                  |      |       |   |              |   |    |      |     |     |   |   |   |     |      |   |   |   |   | 3620 диоксины/фураны                           | - | -      | - | -      |                     | -        | 0,000000 | -        | 0,000000 |
|                  |      |       |   |              |   |    |      |     |     |   |   |   |     |      |   |   |   |   | 3920 полихлорированные бифенилы                | - | -      | - | -      |                     | -        | 0,000000 | -        | 0,000000 |
|                  |      |       |   |              |   |    |      |     |     |   |   |   |     |      |   |   |   |   | 0830 гексахлорбензол                           | - | -      | - | -      |                     | -        | 0,000    | -        | 0,000    |
|                  |      |       |   |              |   |    |      |     |     |   |   |   |     |      |   |   |   |   | 0727 бензо(b)флуорантен                        | - | -      | - | -      |                     | -        | 0,000    | -        | 0,000    |
|                  |      |       |   |              |   |    |      |     |     |   |   |   |     |      |   |   |   |   | 0728 бензо(k)флуорантен                        | - | -      | - | -      |                     | -        | 0,000    | -        | 0,000    |
|                  |      |       |   |              |   |    |      |     |     |   |   |   |     |      |   |   |   |   | 0703 бенз(a)пирен                              | - | -      | - | -      |                     | -        | 0,000000 | -        | 0,000000 |
|                  |      |       |   |              |   |    |      |     |     |   |   |   |     |      |   |   |   |   | 0729 индено(1,2,3-с,d)пирен                    | - | -      | - | -      |                     | -        | 0,000    | -        | 0,000    |
|                  |      |       |   |              |   |    |      |     |     |   |   |   |     |      |   |   |   |   | 0325 мышьяк, неорганич.соедин.(в пересч.на As) | - | -      | - | -      |                     | 0,000    | 0,000    | 0,000    | 0,000    |
|                  |      |       |   |              |   |    |      |     |     |   |   |   |     |      |   |   |   |   | 0124 кадмий и его соединения                   | - | -      | - | -      |                     | 0,000000 | 0,000000 | 0,000000 | 0,000000 |
|                  |      |       |   |              |   |    |      |     |     |   |   |   |     |      |   |   |   |   | 0228 хрома трехв.соед.(в пересч.на Cr+3)       | - | -      | - | -      |                     | 0,000    | 0,000    | 0,000    | 0,000    |
|                  |      |       |   |              |   |    |      |     |     |   |   |   |     |      |   |   |   |   | 0140 медь и её соединения                      | - | -      | - | -      |                     | 0,000    | 0,000    | 0,000    | 0,000    |
|                  |      |       |   |              |   |    |      |     |     |   |   |   |     |      |   |   |   |   | 0183 ртуть и ее соединения(в пересч. на ртуть) | - | -      | - | -      |                     | 0,000000 | 0,000000 | 0,000000 | 0,000000 |
|                  |      |       |   |              |   |    |      |     |     |   |   |   |     |      |   |   |   |   | 0164 никель оксид (в пересч. на Ni)            | - | -      | - | -      |                     | 0,000    | 0,000    | 0,000    | 0,000    |
|                  |      |       |   |              |   |    |      |     |     |   |   |   |     |      |   |   |   |   | 0184 свинец и его неорг.соед.(в пересч. на Pb) | - | -      | - | -      |                     | 0,000000 | 0,000001 | 0,000000 | 0,000001 |
|                  |      |       |   |              |   |    |      |     |     |   |   |   |     |      |   |   |   |   | 0229 цинк и его соед.(в пересч.на Zn)          | - | -      | - | -      |                     | 0,000    | 0,000    | 0,000    | 0,000    |
|                  |      |       |   |              |   |    |      |     |     |   |   |   |     |      |   |   |   |   | 0304 азот (II) оксид                           | - | -      | - | -      | не норми-<br>руется | -        | 0,011    | -        | 0,011    |
|                  |      |       |   |              |   |    |      |     |     |   |   |   |     |      |   |   |   |   | 0301 азот (IV) оксид                           | - | 100,5  | - | 100,5  |                     | 0,002    | 0,011    | 0,002    | 0,011    |
|                  |      |       |   |              |   |    |      |     |     |   |   |   |     |      |   |   |   |   | 0330 сера диоксид                              | - | 500,0  | - | 500,0  |                     | 0,010    | 0,021    | 0,010    | 0,021    |
|                  |      |       |   |              |   |    |      |     |     |   |   |   |     |      |   |   |   |   | 0337 углерод оксид                             | - | 2400,0 | - | 2400,0 |                     | 0,049    | 0,303    | 0,049    | 0,303    |
|                  |      |       |   |              |   |    |      |     |     |   |   |   |     |      |   |   |   |   | 2902 твердые частицы суммарно                  | - | 3500,0 | - | 3500,0 |                     | 0,070    | 0,197    | 0,070    | 0,197    |
|                  |      |       |   |              |   |    |      |     |     |   |   |   |     |      |   |   |   |   | 3620 диоксины/фураны                           | - | -      | - | -      |                     | -        | 0,000000 | -        | 0,000000 |
|                  |      |       |   |              |   |    |      |     |     |   |   |   |     |      |   |   |   |   | 3920 полихлорированные бифенилы                | - | -      | - | -      |                     | -        | 0,000000 | -        | 0,000000 |
|                  |      |       |   |              |   |    |      |     |     |   |   |   |     |      |   |   |   |   | 0830 гексахлорбензол                           | - | -      | - | -      |                     | -        | 0,000    | -        | 0,000    |
|                  |      |       |   |              |   |    |      |     |     |   |   |   |     |      |   |   |   |   | 0727 бензо(b)флуорантен                        | - | -      | - | -      |                     | -        | 0,000    | -        | 0,000    |
|                  |      |       |   |              |   |    |      |     |     |   |   |   |     |      |   |   |   |   | 0728 бензо(k)флуорантен                        | - | -      | - | -      |                     | -        | 0,000    | -        | 0,000    |
|                  |      |       |   |              |   |    |      |     |     |   |   |   |     |      |   |   |   |   | 0703 бенз(a)пирен                              | - | -      | - | -      |                     | -        | 0,000000 | -        | 0,000000 |
|                  |      |       |   |              |   |    |      |     |     |   |   |   |     |      |   |   |   |   | 0729 индено(1,2,3-с,d)пирен                    | - | -      | - | -      |                     | -        | 0,000    | -        | 0,000    |
|                  |      |       |   |              |   |    |      |     |     |   |   |   |     |      |   |   |   |   | 0325 мышьяк, неорганич.соедин.(в пересч.на As) | - | -      | - | -      |                     | 0,000    | 0,000    | 0,000    | 0,000    |
|                  |      |       |   |              |   |    |      |     |     |   |   |   |     |      |   |   |   |   | 0124 кадмий и его соединения                   | - | -      | - | -      |                     | 0,000000 | 0,000000 | 0,000000 | 0,000000 |
|                  |      |       |   |              |   |    |      |     |     |   |   |   |     |      |   |   |   |   | 0228 хрома трехв.соед.(в пересч.на Cr+3)       | - | -      | - | -      |                     | 0,000    | 0,000    | 0,000    | 0,000    |
|                  |      |       |   |              |   |    |      |     |     |   |   |   |     |      |   |   |   |   | 0140 медь и её соединения                      | - | -      | - | -      |                     | 0,000    | 0,000    | 0,000    | 0,000    |
|                  |      |       |   |              |   |    |      |     |     |   |   |   |     |      |   |   |   |   | 0183 ртуть и ее соединения(в пересч. на ртуть) | - | -      | - | -      |                     | 0,000000 | 0,000000 | 0,000000 | 0,000000 |
|                  |      |       |   |              |   |    |      |     |     |   |   |   |     |      |   |   |   |   | 0164 никель оксид (в пересч. на Ni)            | - | -      | - | -      |                     | 0,000    | 0,000    | 0,000    | 0,000    |
|                  |      |       |   |              |   |    |      |     |     |   |   |   |     |      |   |   |   |   | 0184 свинец и его неорг.соед.(в пересч. на Pb) | - | -      | - | -      |                     | 0,000000 | 0,000003 | 0,000000 | 0,000003 |
|                  |      |       |   |              |   |    |      |     |     |   |   |   |     |      |   |   |   |   | 0229 цинк и его соед.(в пересч.на Zn)          | - | -      | - | -      |                     | 0,000    | 0,000    | 0,000    | 0,000    |

| стр.7 |                                    |      
|-------|------------------------------------|------|------------|----|------|---|----|------|-----|-----|----|----|----|-----|------|----|----|----|----|--------------------------------------|----|----|----|----|----|-------|--------|-------|--------|----|
| A     | 1                                  | 2    | 3          | 4  | 5    | 6 | 7  | 8    | 9   | 10  | 11 | 12 | 13 | 14  | 15   | 16 | 17 | 18 | 19 | 20                                   | 21 | 22 | 23 | 24 | 25 | 26    | 27     | 28    | 29     | 30 |
| -     | Помещение для содержания животных. | 0017 | шахта      | 36 | быки | 1 | 24 | 8760 | 165 | 98  | -  | -  | -  | 5,2 | 0,30 | -  | -  | -  | -  | 0303 аммиак                          | -  | -  | -  | -  | -  | 0,031 | 0,981  | 0,031 | 0,981  |    |
|       |                                    0410 метан                           | -  | -  | -  | -  | -  | 0,859 | 27,086 | 0,859 | 27,086 |    |
|       |                                    0333 сероводород                     | -  | -  | -  | -  | -  | 0,000 | 0,007  | 0,000 | 0,007  |    |
|       |                                    1849 метиламин (монометиламин)       | -  | -  | -  | -  | -  | 0,000 | 0,007  | 0,000 | 0,007  |    |
|       |                                    1071 фенол                           | -  | -  | -  | -  | -  | 0,000 | 0,003  | 0,000 | 0,003  |    |
|       |                                    1052 метанол (спирт метиловый)       | -  | -  | -  | -  | -  | 0,001 | 0,016  | 0,001 | 0,016  |    |
|       |                                    1314 пропиональдегид (пропаналь)     | -  | -  | -  | -  | -  | 0,000 | 0,008  | 0,000 | 0,008  |    |
|       |                                    1531 гексановая кислота (капроновая) | -  | -  | -  | -  | -  | 0,000 | 0,010  | 0,000 | 0,010  |    |
|       |                                    1707 диметилсульфид                  | -  | -  | -  | -  | -  | 0,000 | 0,012  | 0,000 | 0,012  |    |
|       |                                    1246 этилформиат                     | -  | -  | -  | -  | -  | 0,001 | 0,025  | 0,001 | 0,025  |    |
|       |                                    2920 пыль меховая (шерстяная)        | -  | -  | -  | -  | -  | 0,006 | 0,194  | 0,006 | 0,194  |    |
|       |                                    2603 микроорганизмы                  | -  | -  | -  | -  | -  | 0,657 | 20,724 | 0,657 | 20,724 |    |
|       |                                    - закись азота (парниковый газ)      | -  | -  | -  | -  | -  | 0,008 | 0,259  | 0,008 | 0,259  |    |
| -     | Навозоудаление.                    | 6027 | неорг.ист. | 1  | быки | 1 | 2  | 730  | -   | -   | -  | -  | -  | -   | -    | -  | -  | -  | -  | 0303 аммиак                          | -  | -  | -  | -  | -  | 0,000 | 0,179  | 0,000 | 0,179  |    |
|       |                                    0410 метан                           | -  | -  | -  | -  | -  | 0,344 | 11,342 | 0,344 | 11,342 |    |
| -     | Помещение для содержания животных. | 0018 | шахта      | 36 | быки | 1 | 24 | 8760 | 242 | 118 | -  | -  | -  | 5,2 | 0,30 | -  | -  | -  | -  | 0303 аммиак                          | -  | -  | -  | -  | -  | 0,030 | 0,939  | 0,030 | 0,939  |    |
|       |                                    0410 метан                           | -  | -  | -  | -  | -  | 0,822 | 25,926 | 0,822 | 25,926 |    |
|       |                                    0333 сероводород                     | -  | -  | -  | -  | -  | 0,000 | 0,007  | 0,000 | 0,007  |    |
|       |                                    1849 метиламин (монометиламин)       | -  | -  | -  | -  | -  | 0,000 | 0,007  | 0,000 | 0,007  |    |
|       |                                    1071 фенол                           | -  | -  | -  | -  | -  | 0,000 | 0,003  | 0,000 | 0,003  |    |
|       |                                    1052 метанол (спирт метиловый)       | -  | -  | -  | -  | -  | 0,000 | 0,015  | 0,000 | 0,015  |    |
|       |                                    1314 пропиональдегид (пропаналь)     | -  | -  | -  | -  | -  | 0,000 | 0,008  | 0,000 | 0,008  |    |
|       |                                    1531 гексановая кислота (капроновая) | -  | -  | -  | -  | -  | 0,000 | 0,009  | 0,000 | 0,009  |    |
|       |                                    1707 диметилсульфид                  | -  | -  | -  | -  | -  | 0,000 | 0,012  | 0,000 | 0,012  |    |
|       |                                    1246 этилформиат                     | -  | -  | -  | -  | -  | 0,001 | 0,024  | 0,001 | 0,024  |    |
|       |                                    2920 пыль меховая (шерстяная)        | -  | -  | -  | -  | -  | 0,006 | 0,186  | 0,006 | 0,186  |    |





|      |                                 
|------|---------------------------------|------|------------|---|------|---|-------|--------|-------|--------|---|---|---|---|---|---|---|---|------|------------------------------------|------|-------|---|------|---|-------|--------|-------|--------|---|
| -    | Навозоудаление.                 | 6037 | неорг.ист. | 1 | быки | 1 | 2     | 730    | -     | -      | - | - | - | - | - | - | - | - | 1314 | пропиональдегид (пропаналь)        | -    | -     | - | -    | - | 0,000 | 0,008  | 0,000 | 0,008  |   |
|      |                                 |      |            |   |      |   |       |        |       |        |   |   |   |   |   |   |   |   | 1531 | гексановая кислота (капроновая)    | -    | -     | - | -    | - | 0,000 | 0,010  | 0,000 | 0,010  |   |
|      |                                 |      |            |   |      |   |       |        |       |        |   |   |   |   |   |   |   |   | 1707 | диметилсульфид                     | -    | -     | - | -    | - | 0,000 | 0,012  | 0,000 | 0,012  |   |
|      |                                 |      |            |   |      |   |       |        |       |        |   |   |   |   |   |   |   |   | 1246 | этилформиат                        | -    | -     | - | -    | - | 0,001 | 0,024  | 0,001 | 0,024  |   |
|      |                                 |      |            |   |      |   |       |        |       |        |   |   |   |   |   |   |   |   | 2920 | пыль меховая (шерстяная)           | -    | -     | - | -    | - | 0,006 | 0,193  | 0,006 | 0,193  |   |
|      |                                 |      |            |   |      |   |       |        |       |        |   |   |   |   |   |   |   |   | 2603 | микроорганизмы                     | -    | -     | - | -    | - | 0,653 | 20,591 | 0,653 | 20,591 |   |
|      |                                 |      |            |   |      |   |       |        |       |        |   |   |   |   |   |   |   |   | -    | закись азота (парниковый газ)      | -    | -     | - | -    | - | 0,008 | 0,257  | 0,008 | 0,257  |   |
|      |                                 |      |            |   |      |   |       |        |       |        |   |   |   |   |   |   |   |   | 0303 | аммиак                             | -    | -     | - | -    | - | 0,000 | 0,178  | 0,000 | 0,178  |   |
|      |                                 |      |            |   |      |   |       |        |       |        |   |   |   |   |   |   |   |   | 0410 | метан                              | -    | -     | - | -    | - | 0,341 | 11,270 | 0,341 | 11,270 |   |
|      |                                 |      |            |   |      |   |       |        |       |        |   |   |   |   |   |   |   |   | -    | Помещение для содержания животных. | 0028 | шахта | 6 | быки | 1 | 24    | 8760   | 134   | 377    | - |
| 0410 | метан                           | -    | -          | - | -    | - | 0,778 | 24,534 | 0,778 | 24,534 |   |   
| 0333 | сероводород                     | -    | -          | - | -    | - | 0,000 | 0,007  | 0,000 | 0,007  |   |   
| 1849 | метиламин (монометиламин)       | -    | -          | - | -    | - | 0,000 | 0,007  | 0,000 | 0,007  |   |   
| 1071 | фенол                           | -    | -          | - | -    | - | 0,000 | 0,003  | 0,000 | 0,003  |   |   
| 1052 | метанол (спирт метиловый)       | -    | -          | - | -    | - | 0,000 | 0,014  | 0,000 | 0,014  |   |   
| 1314 | пропиональдегид (пропаналь)     | -    | -          | - | -    | - | 0,000 | 0,007  | 0,000 | 0,007  |   |   
| 1531 | гексановая кислота (капроновая) | -    | -          | - | -    | - | 0,000 | 0,009  | 0,000 | 0,009  |   |   
| 1707 | диметилсульфид                  | -    | -          | - | -    | - | 0,000 | 0,011  | 0,000 | 0,011  |   |   
| 1246 | этилформиат                     | -    | -          | - | -    | - | 0,001 | 0,022  | 0,001 | 0,022  |   |   
| -    | Навозоудаление.                 | 6038 | неорг.ист. | 1 | быки | 1 | 2     | 730    | -     | -      | - | - | - | - | - | - | - | - | 2920 | пыль меховая (шерстяная)           | -    | -     | - | -    | - | 0,006 | 0,176  | 0,006 | 0,176  |   |
|      |                                 |      |            |   |      |   |       |        |       |        |   |   |   |   |   |   |   |   | 2603 | микроорганизмы                     | -    | -     | - | -    | - | 0,595 | 18,771 | 0,595 | 18,771 |   |
|      |                                 |      |            |   |      |   |       |        |       |        |   |   |   |   |   |   |   |   | -    | закись азота (парниковый газ)      | -    | -     | - | -    | - | 0,007 | 0,235  | 0,007 | 0,235  |   |
|      |                                 |      |            |   |      |   |       |        |       |        |   |   |   |   |   |   |   |   | 0303 | аммиак                             | -    | -     | - | -    | - | 0,000 | 0,162  | 0,000 | 0,162  |   |
|      |                                 |      |            |   |      |   |       |        |       |        |   |   |   |   |   |   |   |   | 0410 | метан                              | -    | -     | - | -    | - | 0,311 | 10,274 | 0,311 | 10,274 |   |

| стр.10 |                                    |      
|--------|------------------------------------|------|------------|----|------|---|----|------|-----|-----|----|----|----|-----|------|----|----|----|----|--------------------------------------|----|----|----|----|----|-------|--------|-------|--------|----|
| A      | 1                                  | 2    | 3          | 4  | 5    | 6 | 7  | 8    | 9   | 10  | 11 | 12 | 13 | 14  | 15   | 16 | 17 | 18 | 19 | 20                                   | 21 | 22 | 23 | 24 | 25 | 26    | 27     | 28    | 29     | 30 |
| -      | Помещение для содержания животных. | 0029 | шахта      | 12 | быки | 1 | 24 | 8760 | 542 | 262 | -  | -  | -  | 5,2 | 0,50 | -  | -  | -  | -  | 0303 аммиак                          | -  | -  | -  | -  | -  | 0,045 | 1,422  | 0,045 | 1,422  |    |
|        |                                    0410 метан                           | -  | -  | -  | -  | -  | 1,245 | 39,266 | 1,245 | 39,266 |    |
|        |                                    0333 сероводород                     | -  | -  | -  | -  | -  | 0,000 | 0,011  | 0,000 | 0,011  |    |
|        |                                    1849 метиламин (монометиламин)       | -  | -  | -  | -  | -  | 0,000 | 0,011  | 0,000 | 0,011  |    |
|        |                                    1071 фенол                           | -  | -  | -  | -  | -  | 0,000 | 0,005  | 0,000 | 0,005  |    |
|        |                                    1052 метанол (спирт метиловый)       | -  | -  | -  | -  | -  | 0,001 | 0,023  | 0,001 | 0,023  |    |
|        |                                    1314 пропиональдегид (пропаналь)     | -  | -  | -  | -  | -  | 0,000 | 0,012  | 0,000 | 0,012  |    |
|        |                                    1531 гексановая кислота (капроновая) | -  | -  | -  | -  | -  | 0,000 | 0,014  | 0,000 | 0,014  |    |
|        |                                    1707 диметилсульфид                  | -  | -  | -  | -  | -  | 0,001 | 0,018  | 0,001 | 0,018  |    |
|        |                                    1246 этилформиат                     | -  | -  | -  | -  | -  | 0,001 | 0,036  | 0,001 | 0,036  |    |
|        |                                    2920 пыль меховая (шерстяная)        | -  | -  | -  | -  | -  | 0,009 | 0,282  | 0,009 | 0,282  |    |
|        |                                    2603 микроорганизмы                  | -  | -  | -  | -  | -  | 0,953 | 30,043 | 0,953 | 30,043 |    |
|        |                                    - закись азота (парниковый газ)      | -  | -  | -  | -  | -  | 0,012 | 0,375  | 0,012 | 0,375  |    |
| -      | Навозоудаление.                    | 6039 | неорг.ист. | 1  | быки | 1 | 2  | 730  | -   | -   | -  | -  | -  | -   | -    | -  | -  | -  | -  | 0303 аммиак                          | -  | -  | -  | -  | -  | 0,000 | 0,260  | 0,000 | 0,260  |    |
|        |                                    0410 метан                           | -  | -  | -  | -  | -  | 0,498 | 16,443 | 0,498 | 16,443 |    |
| -      | Помещение для содержания животных. | 0030 | шахта      | 12 | быки | 1 | 24 | 8760 | 581 | 278 | -  | -  | -  | 5,2 | 0,50 | -  | -  | -  | -  | 0303 аммиак                          | -  | -  | -  | -  | -  | 0,065 | 2,060  | 0,065 | 2,060  |    |
|        |                                    0410 метан                           | -  | -  | -  | -  | -  | 1,804 | 56,898 | 1,804 | 56,898 |    |
|        |                                    0333 сероводород                     | -  | -  | -  | -  | -  | 0,000 | 0,015  | 0,000 | 0,015  |    |
|        |                                    1849 метиламин (монометиламин)       | -  | -  | -  | -  | -  | 0,000 | 0,015  | 0,000 | 0,015  |    |
|        |                                    1071 фенол                           | -  | -  | -  | -  | -  | 0,000 | 0,007  | 0,000 | 0,007  |    |
|        |                                    1052 метанол (спирт метиловый)       | -  | -  | -  | -  | -  | 0,001 | 0,033  | 0,001 | 0,033  |    |
|        |                                    1314 пропиональдегид (пропаналь)     | -  | -  | -  | -  | -  | 0,001 | 0,017  | 0,001 | 0,017  |    |
|        |                                    1531 гексановая кислота (капроновая) | -  | -  | -  | -  | -  | 0,001 | 0,020  | 0,001 | 0,020  |    |
|        |                                    1707 диметилсульфид                  | -  | -  | -  | -  | -  | 0,001 | 0,026  | 0,001 | 0,026  |    |
|        |                                    1246 этилформиат                     | -  | -  | -  | -  | -  | 0,001 | 0,052  | 0,001 | 0,052  |    |
|        |                                    2920 пыль меховая (шерстяная)        | -  | -  | -  | -  | -  | 0,013 | 0,408  | 0,013 | 0,408  |    |
|        |                                    2603 микроорганизмы                  | -  | -  | -  | -  | -  | 1,380 | 43,534 | 1,380 | 43,534 |    |
|        |                                    - закись азота (парниковый газ)      | -  | -  | -  | -  | -  | 0,017 | 0,544  | 0,017 | 0,544  |    |
| -      | Навозоудаление.                    | 6040 | неорг.ист. | 1  | быки | 1 | 2  | 730  | -   | -   | -  | -  | -  | -   | -    | -  | -  | -  | -  | 0303 аммиак                          | -  | -  | -  | -  | -  | 0,000 | 0,377  | 0,000 | 0,377  |    |
|        |                                    0410 метан                           | -  | -  | -  | -  | -  | 0,722 | 23,827 | 0,722 | 23,827 |    |
| -      | Помещение для содержания животных. | 0031 | шахта      | 12 | быки | 1 | 24 | 8760 | 620 | 294 | -  | -  | -  | 5,2 | 0,50 | -  | -  | -  | -  | 0303 аммиак                          | -  | -  | -  | -  | -  | 0,047 | 1,485  | 0,047 | 1,485  |    |
|        |                                    0410 метан                           | -  | -  | -  | -  | -  | 1,300 | 41,006 | 1,300 | 41,006 |    |
|        |                                    0333 сероводород                     | -  | -  | -  | -  | -  | 0,000 | 0,011  | 0,000 | 0,011  |    |
|        |                                    1849 метиламин (монометиламин)       | -  | -  | -  | -  | -  | 0,000 | 0,011  | 0,000 | 0,011  |    |
|        |                                    1071 фенол                           | -  | -  | -  | -  | -  | 0,000 | 0,005  | 0,000 | 0,005  |    |
|        |                                    1052 метанол (спирт метиловый)       | -  | -  | -  | -  | -  | 0,001 | 0,024  | 0,001 | 0,024  |    |
|        |                                    1314 пропиональдегид (пропаналь)     | -  | -  | -  | -  | -  | 0,000 | 0,012  | 0,000 | 0,012  |    |
|        |                                    1531 гексановая кислота (капроновая) | -  | -  | -  | -  | -  | 0,000 | 0,015  | 0,000 | 0,015  |    |
|        |                                    1707 диметилсульфид                  | -  | -  | -  | -  | -  | 0,001 | 0,019  | 0,001 | 0,019  |    |
|        |                                    1246 этилформиат                     | -  | -  | -  | -  | -  | 0,001 | 0,037  | 0,001 | 0,037  |    |
|        |                                    2920 пыль меховая (шерстяная)        | -  | -  | -  | -  | -  | 0,009 | 0,294  | 0,009 | 0,294  |    |





|   |                                    
|---|------------------------------------|------|------------|---|------------------|---|----|------|----|----|---|---|---|-----|------|---|---|---|---|------|---------------------------------|---|---|---|---|---|-------|-------|-------|-------|
| - | Помещение для содержания животных. | 0035 | шахта      | 2 | телята до 2 мес. | 1 | 24 | 8760 | 68 | 94 | - | - | - | 5,4 | 0,40 | - | - | - | - | 2920 | пыль меховая (шерстяная)        | - | - | - | - | - | 0,008 | 0,082 | 0,008 | 0,082 |
|   |                                    2603 | микроорганизмы                  | - | - | - | - | - | 0,829 | 8,742 | 0,829 | 8,742 |
|   |                                    -    | закись азота (парниковый газ)   | - | - | - | - | - | 0,000 | 0,195 | 0,000 | 0,195 |
|   |                                    0303 | аммиак                          | - | - | - | - | - | 0,001 | 0,025 | 0,001 | 0,025 |
|   |                                    0410 | метан                           | - | - | - | - | - | 0,022 | 0,696 | 0,022 | 0,696 |
|   |                                    0333 | сероводород                     | - | - | - | - | - | 0,000 | 0,000 | 0,000 | 0,000 |
|   |                                    1849 | метиламин (монометиламин)       | - | - | - | - | - | 0,000 | 0,000 | 0,000 | 0,000 |
|   |                                    1071 | фенол                           | - | - | - | - | - | 0,000 | 0,000 | 0,000 | 0,000 |
|   |                                    1052 | метанол (спирт метиловый)       | - | - | - | - | - | 0,000 | 0,001 | 0,000 | 0,001 |
|   |                                    1314 | пропиональдегид (пропаналь)     | - | - | - | - | - | 0,000 | 0,001 | 0,000 | 0,001 |
|   |                                    1531 | гексановая кислота (капроновая) | - | - | - | - | - | 0,000 | 0,001 | 0,000 | 0,001 |
|   |                                    1707 | диметилсульфид                  | - | - | - | - | - | 0,000 | 0,001 | 0,000 | 0,001 |
|   |                                    1246 | этилформиат                     | - | - | - | - | - | 0,001 | 0,002 | 0,001 | 0,002 |
|   |                                    2920 | пыль меховая (шерстяная)        | - | - | - | - | - | 0,000 | 0,012 | 0,000 | 0,012 |
|   |                                    2603 | микроорганизмы                  | - | - | - | - | - | 0,042 | 1,331 | 0,042 | 1,331 |
|   |                                    -    | закись азота (парниковый газ)   | - | - | - | - | - | 0,000 | 0,012 | 0,000 | 0,012 |
| - | Навозоудаление.                    | 6049 | неорг.ист. | 1 | телята до 2 мес. | 1 | 2  | 183  | -  | -  | - | - | - | -   | -    | - | - | - | - | 0303 | аммиак                          | - | - | - | - | - | 0,000 | 0,012 | 0,000 | 0,012 |
|   |                                    0410 | метан                           | - | - | - | - | - | 0,081 | 0,729 | 0,081 | 0,729 |

[illegible]

|                                      |   |   |   |   |   |       |       |       |       |
|--------------------------------------|---|---|---|---|---|-------|-------|-------|-------|
| 0333 сероводород                     | - | - | - | - | - | 0,000 | 0,003 | 0,000 | 0,003 |
| 1849 метиламин (монометиламин)       | - | - | - | - | - | 0,000 | 0,003 | 0,000 | 0,003 |
| 1071 фенол                           | - | - | - | - | - | 0,000 | 0,001 | 0,000 | 0,001 |
| 1052 метанол (спирт метиловый)       | - | - | - | - | - | 0,001 | 0,006 | 0,001 | 0,006 |
| 1314 пропиональдегид (пропаналь)     | - | - | - | - | - | 0,000 | 0,003 | 0,000 | 0,003 |
| 1531 гексановая кислота (капроновая) | - | - | - | - | - | 0,000 | 0,004 | 0,000 | 0,004 |
| 1707 диметилсульфид                  | - | - | - | - | - | 0,000 | 0,005 | 0,000 | 0,005 |
| 1246 этилформиат                     | - | - | - | - | - | 0,001 | 0,010 | 0,001 | 0,010 |
| 2920 пыль меховая (шерстяная)        | - | - | - | - | - | 0,007 | 0,077 | 0,007 | 0,077 |
| 2603 микроорганизмы                  | - | - | - | - | - | 0,775 | 8,165 | 0,775 | 8,165 |
| - закись азота (парниковый газ)      | - | - | - | - | - | 0,000 | 0,182 | 0,000 | 0,182 |

| стр.13 | |
|---|
| A      | 1                                      | 2    | 3             | 4 | 5            | 6 | 7     | 8     | 9     | 10    | 11 | 12 | 13 | 14  | 15       | 16 | 17 | 18 | 19 | 20   | 21     | 22                                        | 23   | 24         | 25 | 26           | 27       | 28       | 29       | 30       |        |   
| -      | Помещение для содержания животных.     | 0040 | аэроц. фонарь | 1 | дойное стадо | 1 | 16    | 2920  | 53    | 77    | -  | -  | -  | 5,2 | 70х х0,5 | -  | -  | -  | -  | 0303 | аммиак | -                                         | -    | -          | -  | -            | 0,048    | 1,012    | 0,048    | 1,012    |        |   
|        |                                        0410   | метан                                     | -    | -          | -  | -            | -        | 0,868    | 18,216   | 0,868    | 18,216 |   |   
|        |                                        0333   | сероводород                               | -    | -          | -  | -            | -        | 0,000    | 0,003    | 0,000    | 0,003  |   |   
|        |                                        1849   | метиламин (монометиламин)                 | -    | -          | -  | -            | -        | 0,000    | 0,003    | 0,000    | 0,003  |   |   
|        |                                        1071   | фенол                                     | -    | -          | -  | -            | -        | 0,000    | 0,001    | 0,000    | 0,001  |   |   
|        |                                        1052   | метанол (спирт метиловый)                 | -    | -          | -  | -            | -        | 0,000    | 0,006    | 0,000    | 0,006  |   |   
|        |                                        1314   | пропиональдегид (пропаналь)               | -    | -          | -  | -            | -        | 0,000    | 0,003    | 0,000    | 0,003  |   |   
|        |                                        1531   | гексановая кислота (капроновая)           | -    | -          | -  | -            | -        | 0,000    | 0,004    | 0,000    | 0,004  |   |   
|        |                                        1707   | диметилсульфид                            | -    | -          | -  | -            | -        | 0,000    | 0,005    | 0,000    | 0,005  |   |   
|        |                                        1246   | этилформиат                               | -    | -          | -  | -            | -        | 0,001    | 0,010    | 0,001    | 0,010  |   |   
|        |                                        2920   | пыль меховая (шерстяная)                  | -    | -          | -  | -            | -        | 0,004    | 0,077    | 0,004    | 0,077  |   |   
|        |                                        2603   | микроорганизмы                            | -    | -          | -  | -            | -        | 0,389    | 8,165    | 0,389    | 8,165  |   |   
|        |                                        -      | закись азота (парниковый газ)             | -    | -          | -  | -            | -        | 0,009    | 0,182    | 0,009    | 0,182  |   |   
|        |                                        -      | Выгульно-кормовая площадка.               | 6052 | неорг.ист. | 1  | дойное стадо | 1        | 8        | 976      | -        | -      | - | - | - | -   | -    | - | - | - | 0303 | аммиак          | -               | -           | - | - | -              | 0,000 | 1,055 | 0,000  | 1,055 |        |       |
| |0410            | метан           | -           | - | - | -              | -     | 1,728 | 19,081 | 1,728 | 19,081 |       |
| 0333   | сероводород                            | -    | -             | - | -            | - | 0,000 | 0,003 | 0,000 | 0,003 | |
| 1849   | метиламин (монометиламин)              | -    | -             | - | -            | - | 0,000 | 0,003 | 0,000 | 0,003 | |
| 1071   | фенол                                  | -    | -             | - | -            | - | 0,000 | 0,001 | 0,000 | 0,001 | |
| 1052   | метанол (спирт метиловый)              | -    | -             | - | -            | - | 0,001 | 0,006 | 0,001 | 0,006 | |
| 1314   | пропиональдегид (пропаналь)            | -    | -             | - | -            | - | 0,000 | 0,003 | 0,000 | 0,003 | |
| 1531   | гексановая кислота (капроновая)        | -    | -             | - | -            | - | 0,000 | 0,004 | 0,000 | 0,004 | |
| 1707   | диметилсульфид                         | -    | -             | - | -            | - | 0,000 | 0,005 | 0,000 | 0,005 | |
| 1246   | этилформиат                            | -    | -             | - | -            | - | 0,001 | 0,010 | 0,001 | 0,010 | |
| 2920   | пыль меховая (шерстяная)               | -    | -             | - | -            | - | 0,007 | 0,077 | 0,007 | 0,077 | |
| 2603   | микроорганизмы                         | -    | -             | - | -            | - | 0,775 | 8,165 | 0,775 | 8,165 | |
| -      | закись азота (парниковый газ)          | -    | -             | - | -            | - | 0,000 | 0,182 | 0,000 | 0,182 | |
| 020103 | Доильное отделение. Бытовое помещение. | 0041 | труба         | 1 | печь бытовая | 1 | 8     | 1200  | 51    | 107   | -  | -  | -  | 4,4 | 0,12     | -  | -  | -  | -  | 0304 |        |                                           азот (II) оксид | -               | -           | - | - | не нормируется | -     | 0,001 | -      | 0,001 |        |       |
| |0301            | азот (IV) оксид | -           | - | - | -              | 0,006 | 0,005 | 0,006  | 0,005 |        |       |
|        |                                        0330   | сера диоксид                              | -    | -          | -  | -            | 0,005    | 0,003    | 0,005    | 0,003    |        |   
|        |                                        0337   | углерод оксид                             | -    | -          | -  | -            | 0,086    | 0,052    | 0,086    | 0,052    |        |   
|        |                                        2902   | твердые частицы суммарно                  | -    | -          | -  | -            | 0,082    | 0,030    | 0,082    | 0,030    |        |   
|        |                                        3620   | диоксины/фураны                           | -    | -          | -  | -            | -        | 0,000000 | -        | 0,000000 |        |   
|        |                                        3920   | полихлорированные бифенилы                | -    | -          | -  | -            | -        | 0,000000 | -        | 0,000000 |        |   
|        |                                        0830   | гексахлорбензол                           | -    | -          | -  | -            | -        | 0,000    | -        | 0,000    |        |   
|        |                                        0727   | бензо(б)флуорантен                        | -    | -          | -  | -            | -        | 0,000    | -        | 0,000    |        |   
|        |                                        0728   | бензо(к)флуорантен                        | -    | -          | -  | -            | -        | 0,000    | -        | 0,000    |        |   
|        |                                        0703   | бенз(а)пирен                              | -    | -          | -  | -            | -        | 0,000000 | -        | 0,000000 |        |   
|        |                                        0729   | индено(1,2,3-с,d)пирен                    | -    | -          | -  | -            | -        | 0,000    | -        | 0,000    |        |   
|        |                                        0325   | мышьяк, неорганич.соедин.(в пересч.на As) | -    | -          | -  | -            | 0,000    | 0,000    | 0,000    | 0,000    |        |   
|        |                                        0124   | кадмий и его соединения                   | -    | -          | -  | -            | 0,000000 | 0,000000 | 0,000000 | 0,000000 |        |   
|        |                                        0228   | хрома трехв.соед.(в пересч.на Cr+3)       | -    | -          | -  | -            | 0,000    | 0,000    | 0,000    | 0,000    |        |   
|        |                                        0140   | медь и её соединения                      | -    | -          | -  | -            | 0,000    | 0,000    | 0,000    | 0,000    |        |   
|        |                                        0183   | ртуть и ее соединения(в пересч. на ртуть) | -    | -          | -  | -            | 0,000000 | 0,000000 | 0,000000 | 0,000000 |        |   
|        |                                        0164   | никель оксид (в пересч. на Ni)            | -    | -          | -  | -            | 0,000    | 0,000    | 0,000    | 0,000    |        |   
|        |                                        0184   | свинец и его неорг.соед.(в пересч. на Pb) | -    | -          | -  | -            | 0,000000 | 0,000000 | 0,000000 | 0,000000 |        |   
|        |                                        0229   | цинк и его соед.(в пересч.на Zn)          | -    | -          | -  | -            | 0,000    | 0,000    | 0,000    | 0,000    |        |   
|        |                                        -      | Помещение для содержания животных.        | 0042 | шахта      | 20 | дойное стадо | 1        | 16       | 2920     | 25       | 114    | - | - | - | 5,4 | 0,40 | - | - | - | -    | 0303            | аммиак          | -           | - | - | -              | -     | 0,020 | 0,424  | 0,020 | 0,424  |       |
| |0410            | метан       | - | - | -              | -     | -     | 0,363  | 7,623 | 0,363  | 7,623 |
| |0333            | сероводород | - | - | -              | -     | -     | 0,000  | 0,001 | 0,000  | 0,001 |
| 1849   | метиламин (монометиламин)              | -    | -             | - | -            | - | 0,000 | 0,001 | 0,000 | 0,001 | |
| 1071   | фенол                                  | -    | -             | - | -            | - | 0,000 | 0,001 | 0,000 | 0,001 | |
| 1052   | метанол (спирт метиловый)              | -    | -             | - | -            | - | 0,000 | 0,003 | 0,000 | 0,003 | |









|  |
|--|
|  |
|  |

| стр.17 |                                    |      
|--------|------------------------------------|------|------------|---|--------|---|----|------|-----|-----|----|----|----|-----|------|----|----|----|----|--------------------------------------|----|----|----|----|----|----|-------|-------|-------|-------|
| A      | 1                                  | 2    | 3          | 4 | 5      | 6 | 7  | 8    | 9   | 10  | 11 | 12 | 13 | 14  | 15   | 16 | 17 | 18 | 19 | 20                                   | 21 | 22 | 23 | 24 | 25 | 26 | 27    | 28    | 29    | 30    |
| -      | Помещение для содержания животных. | 0051 | шахта      | 9 | телки  | 1 | 16 | 2920 | 95  | 170 | -  | -  | -  | 5,4 | 0,40 | -  | -  | -  | -  | 0303 аммиак                          |    | -  | -  | -  | -  | -  | 0,011 | 0,221 | 0,011 | 0,221 |
|        |                                    0410 метан                           |    | -  | -  | -  | -  | -  | 0,290 | 6,090 | 0,290 | 6,090 |
|        |                                    0333 сероводород                     |    | -  | -  | -  | -  | -  | 0,000 | 0,002 | 0,000 | 0,002 |
|        |                                    1849 метиламин (монометиламин)       |    | -  | -  | -  | -  | -  | 0,000 | 0,002 | 0,000 | 0,002 |
|        |                                    1071 фенол                           |    | -  | -  | -  | -  | -  | 0,000 | 0,001 | 0,000 | 0,001 |
|        |                                    1052 метанол (спирт метиловый)       |    | -  | -  | -  | -  | -  | 0,000 | 0,004 | 0,000 | 0,004 |
|        |                                    1314 пропиональдегид (пропаналь)     |    | -  | -  | -  | -  | -  | 0,000 | 0,002 | 0,000 | 0,002 |
|        |                                    1531 гексановая кислота (капроновая) |    | -  | -  | -  | -  | -  | 0,000 | 0,002 | 0,000 | 0,002 |
|        |                                    1707 диметилсульфид                  |    | -  | -  | -  | -  | -  | 0,000 | 0,003 | 0,000 | 0,003 |
|        |                                    1246 этилформнат                     |    | -  | -  | -  | -  | -  | 0,001 | 0,006 | 0,001 | 0,006 |
|        |                                    2920 пыль меховая (шерстяная)        |    | -  | -  | -  | -  | -  | 0,002 | 0,044 | 0,002 | 0,044 |
|        |                                    2603 микроорганизмы                  |    | -  | -  | -  | -  | -  | 0,222 | 4,660 | 0,222 | 4,660 |
|        |                                    - закись азота (парниковый газ)      |    | -  | -  | -  | -  | -  | 0,002 | 0,041 | 0,002 | 0,041 |
| -      | Выгульно-кормовая площадка.        | 6060 | неорг.ист. | 1 | телки  | 1 | 8  | 976  | -   | -   | -  | -  | -  | -   | -    | -  | -  | -  | -  | 0303 аммиак                          |    | -  | -  | -  | -  | -  | 0,000 | 0,500 | 0,000 | 0,500 |
|        |                                    0410 метан                           |    | -  | -  | -  | -  | -  | 0,578 | 6,376 | 0,578 | 6,376 |
|        |                                    0333 сероводород                     |    | -  | -  | -  | -  | -  | 0,000 | 0,002 | 0,000 | 0,002 |
|        |                                    1849 метиламин (монометиламин)       |    | -  | -  | -  | -  | -  | 0,000 | 0,002 | 0,000 | 0,002 |
|        |                                    1071 фенол                           |    | -  | -  | -  | -  | -  | 0,000 | 0,001 | 0,000 | 0,001 |
|        |                                    1052 метанол (спирт метиловый)       |    | -  | -  | -  | -  | -  | 0,000 | 0,004 | 0,000 | 0,004 |
|        |                                    1314 пропиональдегид (пропаналь)     |    | -  | -  | -  | -  | -  | 0,000 | 0,002 | 0,000 | 0,002 |
|        |                                    1531 гексановая кислота (капроновая) |    | -  | -  | -  | -  | -  | 0,000 | 0,002 | 0,000 | 0,002 |
|        |                                    1707 диметилсульфид                  |    | -  | -  | -  | -  | -  | 0,000 | 0,003 | 0,000 | 0,003 |
|        |                                    1246 этилформнат                     |    | -  | -  | -  | -  | -  | 0,001 | 0,006 | 0,001 | 0,006 |
|        |                                    2920 пыль меховая (шерстяная)        |    | -  | -  | -  | -  | -  | 0,004 | 0,044 | 0,004 | 0,044 |
|        |                                    2603 микроорганизмы                  |    | -  | -  | -  | -  | -  | 0,442 | 4,660 | 0,442 | 4,660 |
|        |                                    - закись азота (парниковый газ)      |    | -  | -  | -  | -  | -  | 0,000 | 0,062 | 0,000 | 0,062 |
| -      | Помещение для содержания животных. | 0052 | шахта      | 9 | лошади | 1 | 16 | 2920 | 139 | 147 | -  | -  | -  | 5,4 | 0,40 | -  | -  | -  | -  | 0303 аммиак                          |    | -  | -  | -  | -  | -  | 0,000 | 0,000 | 0,000 | 0,000 |
|        |                                    0410 метан                           |    | -  | -  | -  | -  | -  | 0,043 | 0,900 | 0,043 | 0,900 |
|        |                                    0333 сероводород                     |    | -  | -  | -  | -  | -  | 0,000 | 0,001 | 0,000 | 0,001 |
|        |                                    1849 метиламин (монометиламин)       |    | -  | -  | -  | -  | -  | 0,000 | 0,001 | 0,000 | 0,001 |
|        |                                    1071 фенол                           |    | -  | -  | -  | -  | -  | 0,000 | 0,000 | 0,000 | 0,000 |
|        |                                    1052 метанол (спирт метиловый)       |    | -  | -  | -  | -  | -  | 0,000 | 0,001 | 0,000 | 0,001 |
|        |                                    1314 пропиональдегид (пропаналь)     |    | -  | -  | -  | -  | -  | 0,000 | 0,001 | 0,000 | 0,001 |
|        |                                    1531 гексановая кислота (капроновая) |    | -  | -  | -  | -  | -  | 0,000 | 0,001 | 0,000 | 0,001 |
|        |                                    1707 диметилсульфид                  |    | -  | -  | -  | -  | -  | 0,000 | 0,002 | 0,000 | 0,002 |
|        |                                    1246 этилформнат                     |    | -  | -  | -  | -  | -  | 0,001 | 0,002 | 0,001 | 0,002 |
|        |                                    2920 пыль меховая (шерстяная)        |    | -  | -  | -  | -  | -  | 0,001 | 0,014 | 0,001 | 0,014 |
|        |                                    2603 микроорганизмы                  |    | -  | -  | -  | -  | -  | 0,078 | 1,638 | 0,078 | 1,638 |
|        |                                    - закись азота (парниковый газ)      |    | -  | -  | -  | -  | -  | 0,001 | 0,016 | 0,001 | 0,016 |
| -      | Выпас.                             | 6061 | неорг.ист. | 1 | лошади | 1 | 8  | 976  | -   | -   | -  | -  | -  | -   | -    | -  | -  | -  | -  | 0303 аммиак                          |    | -  | -  | -  | -  | -  | 0,000 | 0,163 | 0,000 | 0,163 |
|        |                                    0410 метан                           |    | -  | -  | -  | -  | -  | 0,085 | 0,970 | 0,085 | 0,970 |
|        |                                    0333 сероводород                     |    | -  | -  | -  | -  | -  | 0,000 | 0,001 | 0,000 | 0,001 |
|        |                                    1849 метиламин (монометиламин)       |    | -  | -  | -  | -  | -  | 0,000 | 0,001 | 0,000 | 0,001 |
|        |                                    1071 фенол                           |    | -  | -  | -  | -  | -  | 0,000 | 0,000 | 0,000 | 0,000 |
|        |                                    1052 метанол (спирт метиловый)       |    | -  | -  | -  | -  |    |       |       |       |       |

| стр.18 |                                    |      
|--------|------------------------------------|------|------------|----|---------------------|---|----|------|-----|-----|----|----|----|-----|------|----|----|----|----|------|---------------------------------|----|----|----|----|----|-------|--------|-------|--------|
| A      | 1                                  | 2    | 3          | 4  | 5                   | 6 | 7  | 8    | 9   | 10  | 11 | 12 | 13 | 14  | 15   | 16 | 17 | 18 | 19 | 20   | 21                              | 22 | 23 | 24 | 25 | 26 | 27    | 28     | 29    | 30     |
| -      | Выпас.                             | 6062 | неорг.ист. | 1  | лошади              | 1 | 8  | 976  | -   | -   | -  | -  | -  | -   | -    | -  | -  | -  | -  | 0303 | аммиак                          | -  | -  | -  | -  | -  | 0,000 | 0,163  | 0,000 | 0,163  |
|        |                                    0410 | метан                           | -  | -  | -  | -  | -  | 0,085 | 0,970  | 0,085 | 0,970  |
|        |                                    0333 | сероводород                     | -  | -  | -  | -  | -  | 0,000 | 0,001  | 0,000 | 0,001  |
|        |                                    1849 | метиламин (монометиламин)       | -  | -  | -  | -  | -  | 0,000 | 0,001  | 0,000 | 0,001  |
|        |                                    1071 | фенол                           | -  | -  | -  | -  | -  | 0,000 | 0,000  | 0,000 | 0,000  |
|        |                                    1052 | метанол (спирт метиловый)       | -  | -  | -  | -  | -  | 0,000 | 0,001  | 0,000 | 0,001  |
|        |                                    1314 | пропиональдегид (пропаналь)     | -  | -  | -  | -  | -  | 0,000 | 0,001  | 0,000 | 0,001  |
|        |                                    1531 | гексановая кислота (капроновая) | -  | -  | -  | -  | -  | 0,000 | 0,001  | 0,000 | 0,001  |
|        |                                    1707 | диметилсульфид                  | -  | -  | -  | -  | -  | 0,000 | 0,002  | 0,000 | 0,002  |
|        |                                    1246 | этилформиат                     | -  | -  | -  | -  | -  | 0,001 | 0,002  | 0,001 | 0,002  |
|        |                                    2920 | пыль меховая (шерстяная)        | -  | -  | -  | -  | -  | 0,001 | 0,014  | 0,001 | 0,014  |
|        |                                    2603 | микроорганизмы                  | -  | -  | -  | -  | -  | 0,155 | 1,638  | 0,155 | 1,638  |
|        |                                    -    | закись азота (парниковый газ)   | -  | -  | -  | -  | -  | 0,000 | 0,016  | 0,000 | 0,016  |
| -      | Помещение для содержания животных. | 0054 | шахта      | 21 | дойное стадо        | 1 | 16 | 2920 | 230 | 123 | -  | -  | -  | 5,4 | 0,40 | -  | -  | -  | -  | 0303 | аммиак                          | -  | -  | -  | -  | -  | 0,042 | 0,880  | 0,042 | 0,880  |
|        |                                    0410 | метан                           | -  | -  | -  | -  | -  | 0,754 | 15,840 | 0,754 | 15,840 |
|        |                                    0333 | сероводород                     | -  | -  | -  | -  | -  | 0,000 | 0,003  | 0,000 | 0,003  |
|        |                                    1849 | метиламин (монометиламин)       | -  | -  | -  | -  | -  | 0,000 | 0,003  | 0,000 | 0,003  |
|        |                                    1071 | фенол                           | -  | -  | -  | -  | -  | 0,000 | 0,001  | 0,000 | 0,001  |
|        |                                    1052 | метанол (спирт метиловый)       | -  | -  | -  | -  | -  | 0,000 | 0,005  | 0,000 | 0,005  |
|        |                                    1314 | пропиональдегид (пропаналь)     | -  | -  | -  | -  | -  | 0,000 | 0,003  | 0,000 | 0,003  |
|        |                                    1531 | гексановая кислота (капроновая) | -  | -  | -  | -  | -  | 0,000 | 0,003  | 0,000 | 0,003  |
|        |                                    1707 | диметилсульфид                  | -  | -  | -  | -  | -  | 0,000 | 0,004  | 0,000 | 0,004  |
|        |                                    1246 | этилформиат                     | -  | -  | -  | -  | -  | 0,001 | 0,008  | 0,001 | 0,008  |
|        |                                    2920 | пыль меховая (шерстяная)        | -  | -  | -  | -  | -  | 0,003 | 0,067  | 0,003 | 0,067  |
|        |                                    2603 | микроорганизмы                  | -  | -  | -  | -  | -  | 0,338 | 7,100  | 0,338 | 7,100  |
|        |                                    -    | закись азота (парниковый газ)   | -  | -  | -  | -  | -  | 0,008 | 0,158  | 0,008 | 0,158  |
| -      | Выгульно-кормовая площадка.        | 6063 | неорг.ист. | 1  | дойное стадо        | 1 | 8  | 976  | -   | -   | -  | -  | -  | -   | -    | -  | -  | -  | -  | 0303 | аммиак                          | -  | -  | -  | -  | -  | 0,000 | 0,918  | 0,000 | 0,918  |
|        |                                    0410 | метан                           | -  | -  | -  | -  | -  | 1,503 | 16,592 | 1,503 | 16,592 |
|        |                                    0333 | сероводород                     | -  | -  | -  | -  | -  | 0,000 | 0,003  | 0,000 | 0,003  |
|        |                                    1849 | метиламин (монометиламин)       | -  | -  | -  | -  | -  | 0,000 | 0,003  | 0,000 | 0,003  |
|        |                                    1071 | фенол                           | -  | -  | -  | -  | -  | 0,000 | 0,001  | 0,000 | 0,001  |
|        |                                    1052 | метанол (спирт метиловый)       | -  | -  | -  | -  | -  | 0,001 | 0,005  | 0,001 | 0,005  |
|        |                                    1314 | пропиональдегид (пропаналь)     | -  | -  | -  | -  | -  | 0,000 | 0,003  | 0,000 | 0,003  |
|        |                                    1531 | гексановая кислота (капроновая) | -  | -  | -  | -  | -  | 0,000 | 0,003  | 0,000 | 0,003  |
|        |                                    1707 | диметилсульфид                  | -  | -  | -  | -  | -  | 0,000 | 0,004  | 0,000 | 0,004  |
|        |                                    1246 | этилформиат                     | -  | -  | -  | -  | -  | 0,001 | 0,008  | 0,001 | 0,008  |
|        |                                    2920 | пыль меховая (шерстяная)        | -  | -  | -  | -  | -  | 0,006 | 0,067  | 0,006 | 0,067  |
|        |                                    2603 | микроорганизмы                  | -  | -  | -  | -  | -  | 0,674 | 7,100  | 0,674 | 7,100  |
|        |                                    -    | закись азота (парниковый газ)   | -  | -  | -  | -  | -  | 0,000 | 0,158  | 0,000 | 0,158  |
| -      | Помещение для содержания животных. | 0055 | шахта      | 5  | телята до 6-ти мес. | 1 | 16 | 2920 | 16  | 89  | -  | -  | -  | 5,4 | 0,40 | -  | -  | -  | -  | 0303 | аммиак                          | -  | -  | -  | -  | -  | 0,018 | 0,378  | 0,018 | 0,378  |
|        |                                    0410 | метан                           | -  | -  | -  | -  | -  | 0,497 | 10,440 | 0,497 | 10,440 |
|        |                                    0333 | сероводород                     | -  | -  | -  | -  | -  | 0,000 | 0,003  | 0,000 | 0,003  |
|        |                                    1849 | метиламин (монометиламин)       | -  | -  | -  | -  | -  | 0,000 | 0,003  | 0,000 | 0,003  |
|        |                                    1071 | фенол                           | -  | -  | -  | -  | -  | 0,000 | 0,001  | 0,000 | 0,001  |
|        |                                    1052 | метанол (спирт метиловый)       | -  | -  | -  | -  |    |       |        |       |        |

| стр.19 |                                    |      
|--------|------------------------------------|------|-------|---|----------------------|---|----|------|----|----|----|----|----|-----|------|----|----|----|----|------------------|----|----|----|----|----|----|-------|-------|-------|-------|
| A      | 1                                  | 2    | 3     | 4 | 5                    | 6 | 7  | 8    | 9  | 10 | 11 | 12 | 13 | 14  | 15   | 16 | 17 | 18 | 19 | 20               | 21 | 22 | 23 | 24 | 25 | 26 | 27    | 28    | 29    | 30    |
| -      | Помещение для содержания животных. | 0056 | шахта | 6 | телята до 18-ти мес. | 1 | 16 | 2920 | 65 | 78 | -  | -  | -  | 5,4 | 0,40 | -  | -  | -  | -  | 0303 аммиак      |    | -  | -  | -  | -  | -  | 0,016 | 0,336 | 0,016 | 0,336 |
|        |                                    0410 метан       |    | -  | -  | -  | -  | -  | 0,442 | 9,280 | 0,442 | 9,280 |
|        |                                    0333 сероводород |    | -  | -  | -  | -  | -  | 0,000 | 0,003 | 0,000 | 0,003 |



| стр.20 |                             |      
|--------|-----------------------------|------|------------|---|-------|---|---|-----|---|----|----|----|----|----|----|----|----|----|----|------|---------------------------------|----|----|----|----|----|-------|-------|-------|-------|
| A      | 1                           | 2    | 3          | 4 | 5     | 6 | 7 | 8   | 9 | 10 | 11 | 12 | 13 | 14 | 15 | 16 | 17 | 18 | 19 | 20   | 21                              | 22 | 23 | 24 | 25 | 26 | 27    | 28    | 29    | 30    |
| -      | Выгульно-кормовая площадка. | 6067 | неорг.ист. | 1 | телки | 1 | 8 | 976 | - | -  | -  | -  | -  | -  | -  | -  | -  | -  | -  | 0303 | аммиак                          | -  | -  | -  | -  | -  | 0,000 | 0,333 | 0,000 | 0,333 |
|        |                             0410 | метан                           | -  | -  | -  | -  | -  | 0,385 | 4,250 | 0,385 | 4,250 |
|        |                             0333 | сероводород                     | -  | -  | -  | -  | -  | 0,000 | 0,001 | 0,000 | 0,001 |
|        |                             1849 | метиламин (монометиламин)       | -  | -  | -  | -  | -  | 0,000 | 0,001 | 0,000 | 0,001 |
|        |                             1071 | фенол                           | -  | -  | -  | -  | -  | 0,000 | 0,000 | 0,000 | 0,000 |
|        |                             1052 | метанол (спирт метиловый)       | -  | -  | -  | -  | -  | 0,000 | 0,002 | 0,000 | 0,002 |
|        |                             1314 | пропиональдегид (пропаналь)     | -  | -  | -  | -  | -  | 0,000 | 0,001 | 0,000 | 0,001 |
|        |                             1531 | гексановая кислота (капроновая) | -  | -  | -  | -  | -  | 0,000 | 0,001 | 0,000 | 0,001 |



| |
|---|
| -                                    | Помещение для содержания животных. | 0061 | аэроц. фонарь | 1 | дойное стадо | 1     | 16     | 2920  | 22     | 67 | - | - | - | 5,6 | 0,5х<br>х100 | - | - | - | - | 0728 бензо(k)флуорантен                        | -                           | -    | -          | - | -            | 0,000    | -        | 0,000    |        |   
|                                      |                                    0703 бенз(a)пирен                              | -                           | -    | -          | - | -            | 0,000000 | -        | 0,000000 |        |   
|                                      |                                    0729 индено(1,2,3-с,d)пирен                    | -                           | -    | -          | - | -            | 0,000    | -        | 0,000    |        |   
|                                      |                                    0325 мышьяк, неорганич.соедин.(в пересч.на As) | -                           | -    | -          | - | 0,000        | 0,000    | 0,000    | 0,000    |        |   
|                                      |                                    0124 кадмий и его соединения                   | -                           | -    | -          | - | 0,000000     | 0,000000 | 0,000000 | 0,000000 |        |   
|                                      |                                    0228 хрома трехв.соед.(в пересч.на Cr+3)       | -                           | -    | -          | - | 0,000        | 0,000    | 0,000    | 0,000    |        |   
|                                      |                                    0140 медь и её соединения                      | -                           | -    | -          | - | 0,000        | 0,000    | 0,000    | 0,000    |        |   
|                                      |                                    0183 ртуть и ее соединения(в пересч. на ртуть) | -                           | -    | -          | - | 0,000000     | 0,000000 | 0,000000 | 0,000000 |        |   
|                                      |                                    0164 никель оксид (в пересч. на Ni)            | -                           | -    | -          | - | 0,000        | 0,000    | 0,000    | 0,000    |        |   
|                                      |                                    0184 свинец и его неорг.соед.(в пересч. на Pb) | -                           | -    | -          | - | 0,000001     | 0,000005 | 0,000001 | 0,000005 |        |   
|                                      |                                    0229 цинк и его соед.(в пересч.на Zn)          | -                           | -    | -          | - | 0,000        | 0,000    | 0,000    | 0,000    |        |   
|                                      |                                    0303 аммиак                                    | -                           | -    | -          | - | -            | 0,072    | 1,513    | 0,072    | 1,513  |   |   
|                                      |                                    0410 метан                                     | -                           | -    | -          | - | -            | 1,297    | 27,225   | 1,297    | 27,225 |   |   
|                                      |                                    0333 сероводород                               | -                           | -    | -          | - | -            | 0,000    | 0,004    | 0,000    | 0,004  |   |   
|                                      |                                    1849 метиламин (монометиламин)                 | -                           | -    | -          | - | -            | 0,000    | 0,004    | 0,000    | 0,004  |   |   
|                                      |                                    1071 фенол                                     | -                           | -    | -          | - | -            | 0,000    | 0,002    | 0,000    | 0,002  |   |   
|                                      |                                    1052 метанол (спирт метиловый)                 | -                           | -    | -          | - | -            | 0,000    | 0,009    | 0,000    | 0,009  |   |   
|                                      |                                    1314 пропиональдегид (пропаналь)               | -                           | -    | -          | - | -            | 0,000    | 0,005    | 0,000    | 0,005  |   |   
|                                      |                                    1531 гексановая кислота (капроновая)           | -                           | -    | -          | - | -            | 0,000    | 0,006    | 0,000    | 0,006  |   |   
|                                      |                                    1707 диметилсульфид                            | -                           | -    | -          | - | -            | 0,000    | 0,007    | 0,000    | 0,007  |   |   
|                                      |                                    1246 этилформиат                               | -                           | -    | -          | - | -            | 0,001    | 0,015    | 0,001    | 0,015  |   |   
|                                      |                                    2920 пыль меховая (шерстяная)                  | -                           | -    | -          | - | -            | 0,005    | 0,114    | 0,005    | 0,114  |   |   
|                                      |                                    2603 микроорганизмы                            | -                           | -    | -          | - | -            | 0,581    | 12,204   | 0,581    | 12,204 |   |   
|                                      |                                    -                                              | Выгульно-кормовая площадка. | 6075 | неорг.ист. | 1 | дойное стадо | 1        | 8        | 976      | -      | - | - | - | - | - | - | - | - | - | - | - закись азота (парниковый газ) | - | - | - | - | - | 0,013 | 0,272 | 0,013 | 0,272 |
| |0303 аммиак                     | - | - | - | - | - | 0,000 | 1,577 | 0,000 | 1,577 |
| 0410 метан                           | -                                  | -    | -             | - | -            | 2,583 | 28,518 | 2,583 | 28,518 | |
| 0333 сероводород                     | -                                  | -    | -             | - | -            | 0,000 | 0,004  | 0,000 | 0,004  | |
| 1849 метиламин (монометиламин)       | -                                  | -    | -             | - | -            | 0,000 | 0,004  | 0,000 | 0,004  | |
| 1071 фенол                           | -                                  | -    | -             | - | -            | 0,000 | 0,002  | 0,000 | 0,002  | |
| 1052 метанол (спирт метиловый)       | -                                  | -    | -             | - | -            | 0,001 | 0,009  | 0,001 | 0,009  | |
| 1314 пропиональдегид (пропаналь)     | -                                  | -    | -             | - | -            | 0,000 | 0,005  | 0,000 | 0,005  | |
| 1531 гексановая кислота (капроновая) | -                                  | -    | -             | - | -            | 0,001 | 0,006  | 0,001 | 0,006  | |
| 1707 диметилсульфид                  | -                                  | -    | -             | - | -            | 0,001 | 0,007  | 0,001 | 0,007  | |
| 1246 этилформиат                     | -                                  | -    | -             | - | -            | 0,001 | 0,015  | 0,001 | 0,015  | |
| 2920 пыль меховая (шерстяная)        | -                                  | -    | -             | - | -            | 0,011 | 0,114  | 0,011 | 0,114  | |
| 2603 микроорганизмы                  | -                                  | -    | -             | - | -            | 1,158 | 12,204 | 1,158 | 12,204 | |
| - закись азота (парниковый газ)      | -                                  | -    | -             | - | -            | 0,000 | 0,272  | 0,000 | 0,272  | |
| 0303 аммиак                          | -                                  | -    | -             | - | -            | 0,072 | 1,513  | 0,072 | 1,513  | |
| 0410 метан                           | -                                  | -    | -             | - | -            | 1,297 | 27,225 | 1,297 | 27,225 | |
| 0333 сероводород                     | -                                  | -    | -             | - | -            | 0,000 | 0,004  | 0,000 | 0,004  | |
| 1849 метиламин (монометиламин)       | -                                  | -    | -             | - | -            | 0,000 | 0,004  | 0,000 | 0,004  | |
| 1071 фенол                           | -                                  | -    | -             | - | -            | 0,000 | 0,002  | 0,000 | 0,002  | |
| 1052 метанол (спирт метиловый)       | -                                  | -    | -             | - | -            | 0,000 | 0,009  | 0,000 | 0,009  | |
| 1314 пропиональдегид (пропаналь)     | -                                  | -    | -             | - | -            | 0,000 | 0,005  | 0,000 | 0,005  | |
| 1531 гексановая кислота (капроновая) | -                                  | -    | -             | - | -            | 0,000 | 0,006  | 0,000 | 0,006  | |
| 1707 диметилсульфид                  | -                                  | -    | -             | - | -            | 0,000 | 0,007  | 0,000 | 0,007  | |
| 1246 этилформиат                     | -                                  | -    | -             | - | -            | 0,001 | 0,015  | 0,001 | 0,015  | |
| 2920 пыль меховая (шерстяная)        | -                                  | -    | -             | - | -            | 0,005 | 0,114  | 0,005 | 0,114  | |
| 2603 микроорганизмы                  | -                                  | -    | -             | - | -            | 0,581 | 12,204 | 0,581 | 12,204 | |
| - закись азота (парниковый газ)      | -                                  | -    | -             | - | -            | 0,013 | 0,272  | 0,013 | 0,272  | |
| -                                    | Помещение для содержания животных. | 0062 | аэроц. фонарь | 1 | дойное стадо | 1     | 16     | 2920  | 74     | 56 | - | - | - | 5,6 | 0,5х<br>х100 | - | - | - | - | 0303 аммиак                                    | -                           | -    | -          | - | -            | 0,072    | 1,513    | 0,072    | 1,513  |   |   
|                                      |                                    0410 метан                                     | -                           | -    | -          | - | -            | 1,297    | 27,225   | 1,297    | 27,225 |   |   
|                                      |                                    0333 сероводород                               | -                           | -    | -          | - | -            | 0,000    | 0,004    | 0,000    | 0,004  |   |   
|                                      |                                    1849 метиламин (монометиламин)                 | -                           | -    | -          | - | -            | 0,000    | 0,004    | 0,000    | 0,004  |   |   
|                                      |                                    1071 фенол                                     | -                           | -    | -          | - | -            | 0,000    | 0,002    | 0,000    | 0,002  |   |   
|                                      |                                    1052 метанол (спирт метиловый)                 | -                           | -    | -          | - | -            | 0,000    | 0,009    | 0,000    | 0,009  |   |   
|                                      |                                    1314 пропиональдегид (пропаналь)               | -                           | -    | -          | - | -            | 0,000    | 0,005    | 0,000    | 0,005  |   |   
|                                      |                                    1531 гексановая кислота (капроновая)           | -                           | -    | -          | - | -            | 0,000    | 0,006    | 0,000    | 0,006  |   |   
|                                      |                                    1707 диметилсульфид                            | -                           | -    | -          | - | -            | 0,000    | 0,007    | 0,000    | 0,007  |   |   
|                                      |                                    1246 этилформиат                               | -                           | -    | -          | - | -            | 0,001    | 0,015    | 0,001    | 0,015  |   |   
|                                      |                                    2920 пыль меховая (шерстяная)                  | -                           | -    | -          | - | -            | 0,005    | 0,114    | 0,005    | 0,114  |   |   
|                                      |                                    2603 микроорганизмы                            | -                           | -    | -          | - | -            | 0,581    | 12,204   | 0,581    | 12,204 |   |   
|                                      |                                    - закись азота (парниковый газ)                | -                           | -    | -          | - | -            | 0,013    | 0,272    | 0,013    | 0,272  |   |   

| стр.22 |                                    |      
|--------|------------------------------------|------|------------|---|--------------|---|----|------|---|----|----|----|----|-----|--------------|----|----|----|----|------|---------------------------------|----|----|----|----|----|-------|--------|-------|--------|
| A      | 1                                  | 2    | 3          | 4 | 5            | 6 | 7  | 8    | 9 | 10 | 11 | 12 | 13 | 14  | 15           | 16 | 17 | 18 | 19 | 20   | 21                              | 22 | 23 | 24 | 25 | 26 | 27    | 28     | 29    | 30     |
| -      | Выгульно-кормовая площадка.        | 6076 | неорг.ист. | 1 | дойное стадо | 1 | 8  | 976  | - | -  | -  | -  | -  | -   | -            | -  | -  | -  | -  | 0303 | аммиак                          | -  | -  | -  | -  | -  | 0,000 | 1,577  | 0,000 | 1,577  |
|        |                                    0410 | метан                           | -  | -  | -  | -  | -  | 2,583 | 28,518 | 2,583 | 28,518 |
|        |                                    0333 | сероводород                     | -  | -  | -  | -  | -  | 0,000 | 0,004  | 0,000 | 0,004  |
|        |                                    1849 | метиламин (монометиламин)       | -  | -  | -  | -  | -  | 0,000 | 0,004  | 0,000 | 0,004  |
|        |                                    1071 | фенол                           | -  | -  | -  | -  | -  | 0,000 | 0,002  | 0,000 | 0,002  |
|        |                                    1052 | метанол (спирт метиловый)       | -  | -  | -  | -  | -  | 0,001 | 0,009  | 0,001 | 0,009  |
|        |                                    1314 | пропиональдегид (пропаналь)     | -  | -  | -  | -  | -  | 0,000 | 0,005  | 0,000 | 0,005  |
|        |                                    1531 | гексановая кислота (капроновая) | -  | -  | -  | -  | -  | 0,001 | 0,006  | 0,001 | 0,006  |
|        |                                    1707 | диметилсульфид                  | -  | -  | -  | -  | -  | 0,001 | 0,007  | 0,001 | 0,007  |
|        |                                    1246 | этилформиат                     | -  | -  | -  | -  | -  | 0,001 | 0,015  | 0,001 | 0,015  |
|        |                                    2920 | пыль меховая (шерстяная)        | -  | -  | -  | -  | -  | 0,011 | 0,114  | 0,011 | 0,114  |
|        |                                    2603 | микроорганизмы                  | -  | -  | -  | -  | -  | 1,158 | 12,204 | 1,158 | 12,204 |
|        |                                    -    | закись азота (парниковый газ)   | -  | -  | -  | -  | -  | 0,000 | 0,272  | 0,000 | 0,272  |
| -      | Помещение для содержания животных. | 0063 | шахта      | 4 | коровы       | 1 | 24 | 8760 | - | -  | -  | -  | -  | 5,8 | 0,7х<br>х1,2 | -  | -  | -  | -  | 0303 | аммиак                          | -  | -  | -  | -  | -  | 0,002 | 0,067  | 0,002 | 0,067  |
|        |                                    0410 | метан                           | -  | -  | -  | -  | -  | 0,059 | 1,856  | 0,059 | 1,856  |
|        |                                    0333 | сероводород                     | -  | -  | -  | -  | -  | 0,000 | 0,001  | 0,000 | 0,001  |
|        |                                    1849 | метиламин (монометиламин)       | -  | -  | -  | -  | -  | 0,000 | 0,001  | 0,000 | 0,001  |
|        |                                    1071 | фенол                           | -  | -  | -  | -  | -  | 0,000 | 0,001  | 0,000 | 0,001  |





|   |                                    
|---|------------------------------------|------|------------|---|--------------|---|----|------|----|-----|---|---|---|-----|------|---|---|---|---|--------------------------------------|---|---|---|---|---|-------|--------|-------|--------|
| - | Помещение для содержания животных. | 0065 | шахта      | 3 | дойное стадо | 1 | 16 | 2920 | 12 | 107 | - | - | - | 5,7 | 0,80 | - | - | - | - | 0303 аммиак                          | - | - | - | - | - | 0,059 | 1,238  | 0,059 | 1,238  |
|   |                                    0410 метан                           | - | - | - | - | - | 1,061 | 22,275 | 1,061 | 22,275 |
|   |                                    0333 сероводород                     | - | - | - | - | - | 0,000 | 0,004  | 0,000 | 0,004  |
|   |                                    1849 метиламин (монометиламин)       | - | - | - | - | - | 0,000 | 0,004  | 0,000 | 0,004  |
|   |                                    1071 фенол                           | - | - | - | - | - | 0,000 | 0,002  | 0,000 | 0,002  |
|   |                                    1052 метанол (спирт метиловый)       | - | - | - | - | - | 0,000 | 0,008  | 0,000 | 0,008  |
|   |                                    1314 пропиональдегид (пропаналь)     | - | - | - | - | - | 0,000 | 0,004  | 0,000 | 0,004  |
|   |                                    1531 гексановая кислота (капроновая) | - | - | - | - | - | 0,000 | 0,005  | 0,000 | 0,005  |
|   |                                    1707 диметилсульфид                  | - | - | - | - | - | 0,000 | 0,006  | 0,000 | 0,006  |
|   |                                    1246 этилформиат                     | - | - | - | - | - | 0,001 | 0,012  | 0,001 | 0,012  |
|   |                                    2920 пыль меховая (шерстяная)        | - | - | - | - | - | 0,004 | 0,094  | 0,004 | 0,094  |
|   |                                    2603 микроорганизмы                  | - | - | - | - | - | 0,476 | 9,985  | 0,476 | 9,985  |
|   |                                    - закись азота (парниковый газ)      | - | - | - | - | - | 0,011 | 0,223  | 0,011 | 0,223  |
| - | Выгульно-кормовая площадка.        | 6085 | неорг.ист. | 1 | дойное стадо | 1 | 8  | 976  | -  | -   | - | - | - | -   | -    | - | - | - | - | 0303 аммиак                          | - | - | - | - | - | 0,000 | 1,291  | 0,000 | 1,291  |
|   |                                    0410 метан                           | - | - | - | - | - | 2,113 | 23,333 | 2,113 | 23,333 |
|   |                                    0333 сероводород                     | - | - | - | - | - | 0,000 | 0,004  | 0,000 | 0,004  |
|   |                                    1849 метиламин (монометиламин)       | - | - | - | - | - | 0,000 | 0,004  | 0,000 | 0,004  |
|   |                                    1071 фенол                           | - | - | - | - | - | 0,000 | 0,002  | 0,000 | 0,002  |
|   |                                    1052 метанол (спирт метиловый)       | - | - | - | - | - | 0,001 | 0,008  | 0,001 | 0,008  |
|   |                                    1314 пропиональдегид (пропаналь)     | - | - | - | - | - | 0,000 | 0,004  | 0,000 | 0,004  |
|   |                                    1531 гексановая кислота (капроновая) | - | - | - | - | - | 0,000 | 0,005  | 0,000 | 0,005  |
|   |                                    1707 диметилсульфид                  | - | - | - | - | - | 0,001 | 0,006  | 0,001 | 0,006  |
|   |                                    1246 этилформиат                     | - | - | - | - | - | 0,001 | 0,012  | 0,001 | 0,012  |
|   |                                    2920 пыль меховая (шерстяная)        | - | - | - | - | - | 0,009 | 0,094  | 0,009 | 0,094  |
|   |                                    2603 микроорганизмы                  | - | - | - | - | - | 0,947 | 9,985  | 0,947 | 9,985  |
|   |                                    - закись азота (парниковый газ)      | - | - | - | - | - | 0,000 | 0,223  | 0,000 | 0,223  |
| - | Родильное отделение.               | 0066 | шахта      | 6 | коровы       | 1 | 24 | 8760 | 85 | 105 | - | - | - | 5,4 | 0,40 | - | - | - | - | 0303 аммиак                          | - | - | - | - | - | 0,001 | 0,028  | 0,001 | 0,028  |
|   |                                    0410 метан                           | - | - | - | - | - | 0,024 | 0,766  | 0,024 | 0,766  |
|   |                                    0333 сероводород                     | - | - | - | - | - | 0,000 | 0,001  | 0,000 | 0,001  |
|   |                                    1849 метиламин (монометиламин)       | - | - | - | - | - | 0,000 | 0,001  | 0,000 | 0,001  |
|   |                                    1071 фенол                           | - | - | - | - | - | 0,000 | 0,000  | 0,000 | 0,000  |
|   |                                    1052 метанол (спирт метиловый)       | - | - | - | - | - | 0,000 | 0,001  | 0,000 | 0,001  |
|   |                                    1314 пропиональдегид (пропаналь)     | - | - | - | - | - | 0,000 | 0,001  | 0,000 | 0,001  |
|   |                                    1531 гексановая кислота (капроновая) | - | - | - | - | - | 0,000 | 0,001  | 0,000 | 0,001  |
|   |                                    1707 диметилсульфид                  | - | - | - | - | - | 0,000 | 0,001  | 0,000 | 0,001  |
|   |                                    1246 этилформиат                     | - | - | - | - | - | 0,001 | 0,002  | 0,001 | 0,002  |
|   |                                    2920 пыль меховая (шерстяная)        | - | - | - | - | - | 0,000 | 0,014  | 0,000 | 0,014  |
|   |                                    2603 микроорганизмы                  | - | - | - | - | - | 0,046 | 1,464  | 0,046 | 1,464  |
|   |                                    - закись азота (парниковый газ)      | - | - | - | - | - | 0,000 | 0,013  | 0,000 | 0,013  |
| - | Родильное отделение.               | 6086 | неорг.ист. | 1 | коровы       | 1 | 2  | 183  | -  | -   | - | - | - | -   | -    | - | - | - | - | 0303 аммиак                          | - | - | - | - | - | 0,000 | 0,013  | 0,000 | 0,013  |
|   |                                    0410 метан                           | - | - | - | - | - | 0,089 | 0,802  | 0,089 | 0,802  |

стр.24

| A | 1                                  | 2    | 3          | 4 | 5                         | 6 | 7  | 8    | 9   | 10  | 11 | 12 | 13 | 14  | 15   | 16 | 17 | 18 | 19 | 20                                   | 21 | 22 | 23 | 24 | 25 | 26    | 27     | 28    | 29     | 30 |
|---|------------------------------------|------|------------|---|---------------------------|---|----|------|-----|-----|----|----|----|-----|------|----|----|----|----|--------------------------------------|----|----|----|----|----|-------|--------|-------|--------|----|
| - | Помещение для содержания животных. | 0067 | шахта      | 7 | дойное стадо              | 1 | 16 | 2920 | 145 | 115 | -  | -  | -  | 5,7 | 0,80 | -  | -  | -  | -  | 0303 аммиак                          | -  | -  | -  | -  | -  | 0,059 | 1,238  | 0,059 | 1,238  |    |
|   |                                    0410 метан                           | -  | -  | -  | -  | -  | 1,061 | 22,275 | 1,061 | 22,275 |    |
|   |                                    0333 сероводород                     | -  | -  | -  | -  | -  | 0,000 | 0,004  | 0,000 | 0,004  |    |
|   |                                    1849 метиламин (монометиламин)       | -  | -  | -  | -  | -  | 0,000 | 0,004  | 0,000 | 0,004  |    |
|   |                                    1071 фенол                           | -  | -  | -  | -  | -  | 0,000 | 0,002  | 0,000 | 0,002  |    |
|   |                                    1052 метанол (спирт метиловый)       | -  | -  | -  | -  | -  | 0,000 | 0,008  | 0,000 | 0,008  |    |
|   |                                    1314 пропиональдегид (пропаналь)     | -  | -  | -  | -  | -  | 0,000 | 0,004  | 0,000 | 0,004  |    |
|   |                                    1531 гексановая кислота (капроновая) | -  | -  | -  | -  | -  | 0,000 | 0,005  | 0,000 | 0,005  |    |
|   |                                    1707 диметилсульфид                  | -  | -  | -  | -  | -  | 0,000 | 0,006  | 0,000 | 0,006  |    |
|   |                                    1246 этилформинат                    | -  | -  | -  | -  | -  | 0,001 | 0,012  | 0,001 | 0,012  |    |
|   |                                    2920 пыль меховая (шерстяная)        | -  | -  | -  | -  | -  | 0,004 | 0,094  | 0,004 | 0,094  |    |
|   |                                    2603 микроорганизмы                  | -  | -  | -  | -  | -  | 0,476 | 9,985  | 0,476 | 9,985  |    |
|   |                                    - закись азота (парниковый газ)      | -  | -  | -  | -  | -  | 0,011 | 0,223  | 0,011 | 0,223  |    |
| - | Выгульно-кормовая площадка.        | 6087 | неорг.ист. | 1 | дойное стадо              | 1 | 8  | 976  | -   | -   | -  | -  | -  | -   | -    | -  | -  | -  | -  | 0303 аммиак                          | -  | -  | -  | -  | -  | 0,000 | 1,291  | 0,000 | 1,291  |    |
|   |                                    0410 метан                           | -  | -  | -  | -  | -  | 2,113 | 23,333 | 2,113 | 23,333 |    |
|   |                                    0333 сероводород                     | -  | -  | -  | -  | -  | 0,000 | 0,004  | 0,000 | 0,004  |    |
|   |                                    1849 метиламин (монометиламин)       | -  | -  | -  | -  | -  | 0,000 | 0,004  | 0,000 | 0,004  |    |
|   |                                    1071 фенол                           | -  | -  | -  | -  | -  | 0,000 | 0,002  | 0,000 | 0,002  |    |
|   |                                    1052 метанол (спирт метиловый)       | -  | -  | -  | -  | -  | 0,001 | 0,008  | 0,001 | 0,008  |    |
|   |                                    1314 пропиональдегид (пропаналь)     | -  | -  | -  | -  | -  | 0,000 | 0,004  | 0,000 | 0,004  |    |
|   |                                    1531 гексановая кислота (капроновая) | -  | -  | -  | -  | -  | 0,000 | 0,005  | 0,000 | 0,005  |    |
|   |                                    1707 диметилсульфид                  | -  | -  | -  | -  | -  | 0,001 | 0,006  | 0,001 | 0,006  |    |
|   |                                    1246 этилформинат                    | -  | -  | -  | -  | -  | 0,001 | 0,012  | 0,001 | 0,012  |    |
|   |                                    2920 пыль меховая (шерстяная)        | -  | -  | -  | -  | -  | 0,009 | 0,094  | 0,009 | 0,094  |    |
|   |                                    2603 микроорганизмы                  | -  | -  | -  | -  | -  | 0,947 | 9,985  | 0,947 | 9,985  |    |
|   |                                    - закись азота (парниковый газ)      | -  | -  | -  | -  | -  | 0,000 | 0,223  | 0,000 | 0,223  |    |
| - | Склад минеральных удобрений.       | 6088 | неорг.ист. | 1 | разгрузка, загрузка в а/м | - | -  | -    | -   | -   | -  | -  | -  | -   | -    | -  | -  | -  | -  | 0126 калий хлорид (калий хлористый)  | -  | -  | -  | -  | -  | 0,500 | 0,000  | 0,500 | 0,000  |    |
|   |                                    3148 кальций гидрофосфат дигидрат    | -  | -  | -  | -  | -  | 2,200 | 0,001  | 2,200 | 0,001  |    |

стр.25

| A | 1                                  | 2    | 3          | 4 | 5                    | 6 | 7  | 8    | 9   | 10 | 11 | 12 | 13 | 14 | 15 | 16 | 17 | 18 | 19 | 20                                   | 21 | 22 | 23 | 24 | 25 | 26    | 27    | 28     | 29    | 30     |
|---|------------------------------------|------|------------|---|----------------------|---|----|------|-----|----|----|----|----|----|----|----|----|----|----|--------------------------------------|----|----|----|----|----|-------|-------|--------|-------|--------|
| - | Выгульно-кормовая площадка.        | 6095 | неорг.ист. | 1 | телята до 21-го мес. | 1 | 8  | 976  | -   | -  | -  | -  | -  | -  | -  | -  | -  | -  | -  | 0303 аммиак                          | -  | -  | -  | -  | -  | 0,000 | 0,952 | 0,000  | 0,952 |        |
|   |                                    0410 метан                           | -  | -  | -  | -  | -  | -     | 1,100 | 12,144 | 1,100 | 12,144 |
|   |                                    0333 сероводород                     | -  | -  | -  | -  | -  | -     | 0,000 | 0,003  | 0,000 | 0,003  |
|   |                                    1849 метиламин (монометиламин)       | -  | -  | -  | -  | -  | -     | 0,000 | 0,003  | 0,000 | 0,003  |
|   |                                    1071 фенол                           | -  | -  | -  | -  | -  | -     | 0,000 | 0,001  | 0,000 | 0,001  |
|   |                                    1052 метанол (спирт метиловый)       | -  | -  | -  | -  | -  | -     | 0,001 | 0,007  | 0,001 | 0,007  |
|   |                                    1314 пропиональдегид (пропаналь)     | -  | -  | -  | -  | -  | -     | 0,000 | 0,003  | 0,000 | 0,003  |
|   |                                    1531 гексановая кислота (капроновая) | -  | -  | -  | -  | -  | -     | 0,000 | 0,004  | 0,000 | 0,004  |
|   |                                    1707 диметилсульфид                  | -  | -  | -  | -  | -  | -     | 0,001 | 0,005  | 0,001 | 0,005  |
|   |                                    1246 этилформиат                     | -  | -  | -  | -  | -  | -     | 0,001 | 0,011  | 0,001 | 0,011  |
|   |                                    2920 пыль меховая (шерстяная)        | -  | -  | -  | -  | -  | -     | 0,008 | 0,083  | 0,008 | 0,083  |
|   |                                    2603 микроорганизмы                  | -  | -  | -  | -  | -  | -     | 0,842 | 8,875  | 0,842 | 8,875  |
|   |                                    - закись азота (парниковый газ)      | -  | -  | -  | -  | -  | -     | 0,000 | 0,118  | 0,000 | 0,118  |
| - | Помещение для содержания животных. | 6096 | неорг.ист. | 1 | телята до 21-го мес. | 1 | 16 | 2920 | 123 | 28 | -  | -  | -  | -  | -  | -  | -  | -  | -  | 0303 аммиак                          | -  | -  | -  | -  | -  | -     | 0,015 | 0,315  | 0,015 | 0,315  |
|   |                                    0410 метан                           | -  | -  | -  | -  | -  | -     | 0,414 | 8,700  | 0,414 | 8,700  |
|   |                                    0333 сероводород                     | -  | -  | -  | -  | -  | -     | 0,000 | 0,002  | 0,000 | 0,002  |
|   |                                    1849 метиламин (монометиламин)       | -  | -  | -  | -  | -  | -     | 0,000 | 0,002  | 0,000 | 0,002  |
|   |                                    1071 фенол                           | -  | -  | -  | -  | -  | -     | 0,000 | 0,001  | 0,000 | 0,001  |
|   |                                    1052 метанол (спирт метиловый)       | -  | -  | -  | -  | -  | -     | 0,000 | 0,005  | 0,000 | 0,005  |
|   |                                    1314 пропиональдегид (пропаналь)     | -  | -  | -  | -  | -  | -     | 0,000 | 0,003  | 0,000 | 0,003  |
|   |                                    1531 гексановая кислота (капроновая) | -  | -  | -  | -  | -  | -     | 0,000 | 0,003  | 0,000 | 0,003  |
|   |                                    1707 диметилсульфид                  | -  | -  | -  | -  | -  | -     | 0,000 | 0,004  | 0,000 | 0,004  |
|   |                                    1246 этилформиат                     | -  | -  | -  | -  | -  | -     | 0,001 | 0,008  | 0,001 | 0,008  |
|   |                                    2920 пыль меховая (шерстяная)        | -  | -  | -  | -  | -  | -     | 0,003 | 0,062  | 0,003 | 0,062  |
|   |                                    2603 микроорганизмы                  | -  | -  | -  | -  | -  | -     | 0,317 | 6,657  | 0,317 | 6,657  |
|   |                                    - закись азота (парниковый газ)      | -  | -  | -  | -  | -  | -     | 0,003 | 0,058  | 0,003 | 0,058  |
| - | Выгульно-кормовая площадка.        | 6097 | неорг.ист. | 1 | телята до 21-го мес. | 1 | 8  | 976  | -   | -  | -  | -  | -  | -  | -  | -  | -  | -  | -  | 0303 аммиак                          | -  | -  | -  | -  | -  | -     | 0,000 | 0,714  | 0,000 | 0,714  |
|   |                                    0410 метан                           | -  | -  | -  | -  | -  | -     | 0,825 | 9,108  | 0,825 | 9,108  |
|   |                                    0333 сероводород                     | -  | -  | -  | -  | -  | -     | 0,000 | 0,002  | 0,000 | 0,002  |
|   |                                    1849 метиламин (монометиламин)       | -  | -  | -  | -  | -  | -     | 0,000 | 0,002  | 0,000 | 0,002  |
|   |                                    1071 фенол                           | -  | -  | -  | -  | -  | -     | 0,000 | 0,001  | 0,000 | 0,001  |
|   |                                    1052 метанол (спирт метиловый)       | -  | -  | -  | -  | -  | -     | 0,000 | 0,005  | 0,000 | 0,005  |

|   |                                    
|---|------------------------------------|------|------------|---|---------------------|---|-------|-------|-------|-------|---|---|---|---|---|---|---|---|------|---------------------------------|---|---|---|---|---|-------|-------|-------|-------|
| - | Помещение для содержания животных. | 6098 | неорг.ист. | 1 | телята до 6-ти мес. | 1 | 16    | 2920  | -     | -     | - | - | - | - | - | - | - | - | 1314 | пропиональдегид (пропаналь)     | - | - | - | - | - | 0,000 | 0,003 | 0,000 | 0,003 |
|   |                                    |      |            |   |                     |   |       |       |       |       |   |   |   |   |   |   |   |   | 1531 | гексановая кислота (капроновая) | - | - | - | - | - | 0,000 | 0,003 | 0,000 | 0,003 |
|   |                                    |      |            |   |                     |   |       |       |       |       |   |   |   |   |   |   |   |   | 1707 | диметилсульфид                  | - | - | - | - | - | 0,000 | 0,004 | 0,000 | 0,004 |
|   |                                    |      |            |   |                     |   |       |       |       |       |   |   |   |   |   |   |   |   | 1246 | этилформиат                     | - | - | - | - | - | 0,001 | 0,008 | 0,001 | 0,008 |
|   |                                    |      |            |   |                     |   |       |       |       |       |   |   |   |   |   |   |   |   | 2920 | пыль меховая (шерстяная)        | - | - | - | - | - | 0,006 | 0,062 | 0,006 | 0,062 |
|   |                                    |      |            |   |                     |   |       |       |       |       |   |   |   |   |   |   |   |   | 2603 | микроорганизмы                  | - | - | - | - | - | 0,631 | 6,657 | 0,631 | 6,657 |
|   |                                    |      |            |   |                     |   |       |       |       |       |   |   |   |   |   |   |   |   | -    | закись азота (парниковый газ)   | - | - | - | - | - | 0,000 | 0,088 | 0,000 | 0,088 |
|   |                                    |      |            |   |                     |   |       |       |       |       |   |   |   |   |   |   |   |   | 0303 | аммиак                          | - | - | - | - | - | 0,006 | 0,126 | 0,006 | 0,126 |
|   |                                    |      |            |   |                     |   |       |       |       |       |   |   |   |   |   |   |   |   | 0410 | метан                           | - | - | - | - | - | 0,166 | 3,480 | 0,166 | 3,480 |
|   |                                    |      |            |   |                     |   |       |       |       |       |   |   |   |   |   |   |   |   | 0333 | сероводород                     | - | - | - | - | - | 0,000 | 0,001 | 0,000 | 0,001 |
|   |                                    |      |            |   |                     |   |       |       |       |       |   |   |   |   |   |   |   |   | 1849 | метиламин (монометиламин)       | - | - | - | - | - | 0,000 | 0,001 | 0,000 | 0,001 |
|   |                                    |      |            |   |                     |   |       |       |       |       |   |   |   |   |   |   |   |   | 1071 | фенол                           | - | - | - | - | - | 0,000 | 0,000 | 0,000 | 0,000 |
|   |                                    |      |            |   |                     |   |       |       |       |       |   |   |   |   |   |   |   |   | 1052 | метанол (спирт метиловый)       | - | - | - | - | - | 0,000 | 0,002 | 0,000 | 0,002 |
|   |                                    |      |            |   |                     |   |       |       |       |       |   |   |   |   |   |   |   |   | 1314 | пропиональдегид (пропаналь)     | - | - | - | - | - | 0,000 | 0,001 | 0,000 | 0,001 |
|   |                                    |      |            |   |                     |   |       |       |       |       |   |   |   |   |   |   |   |   | 1531 | гексановая кислота (капроновая) | - | - | - | - | - | 0,000 | 0,001 | 0,000 | 0,001 |
|   |                                    |      |            |   |                     |   |       |       |       |       |   |   |   |   |   |   |   |   | 1707 | диметилсульфид                  | - | - | - | - | - | 0,000 | 0,002 | 0,000 | 0,002 |
| - | Выгульно-кормовая площадка.        | 6099 | неорг.ист. | 1 | телята до 6-ти мес. | 1 | 8     | 976   | -     | -     | - | - | - | - | - | - | - | - | 1246 | этилформиат                     | - | - | - | - | - | 0,001 | 0,003 | 0,001 | 0,003 |
|   |                                    |      |            |   |                     |   |       |       |       |       |   |   |   |   |   |   |   |   | 2920 | пыль меховая (шерстяная)        | - | - | - | - | - | 0,001 | 0,025 | 0,001 | 0,025 |
|   |                                    |      |            |   |                     |   |       |       |       |       |   |   |   |   |   |   |   |   | 2603 | микроорганизмы                  | - | - | - | - | - | 0,127 | 2,663 | 0,127 | 2,663 |
|   |                                    |      |            |   |                     |   |       |       |       |       |   |   |   |   |   |   |   |   | -    | закись азота (парниковый газ)   | - | - | - | - | - | 0,001 | 0,023 | 0,001 | 0,023 |
|   |                                    |      |            |   |                     |   |       |       |       |       |   |   |   |   |   |   |   |   | 0303 | аммиак                          | - | - | - | - | - | 0,000 | 0,286 | 0,000 | 0,286 |
|   |                                    |      |            |   |                     |   |       |       |       |       |   |   |   |   |   |   |   |   | 0410 | метан                           | - | - | - | - | - | 0,330 | 3,643 | 0,330 | 3,643 |
|   |                                    |      |            |   |                     |   |       |       |       |       |   |   |   |   |   |   |   |   | 0333 | сероводород                     | - | - | - | - | - | 0,000 | 0,001 | 0,000 | 0,001 |
|   |                                    |      |            |   |                     |   |       |       |       |       |   |   |   |   |   |   |   |   | 1849 | метиламин (монометиламин)       | - | - | - | - | - | 0,000 | 0,001 | 0,000 | 0,001 |
|   |                                    |      |            |   |                     |   |       |       |       |       |   |   |   |   |   |   |   |   | 1071 | фенол                           | - | - | - | - | - | 0,000 | 0,000 | 0,000 | 0,000 |
|   |                                    |      |            |   |                     |   |       |       |       |       |   |   |   |   |   |   |   |   | 1052 | метанол (спирт метиловый)       | - | - | - | - | - | 0,000 | 0,002 | 0,000 | 0,002 |
|   |                                    |      |            |   |                     |   |       |       |       |       |   |   |   |   |   |   |   |   | 1314 | пропиональдегид (пропаналь)     | - | - | - | - | - | 0,000 | 0,001 | 0,000 | 0,001 |
|   |                                    |      |            |   |                     |   |       |       |       |       |   |   |   |   |   |   |   |   | 1531 | гексановая кислота (капроновая) | - | - | - | - | - | 0,000 | 0,001 | 0,000 | 0,001 |
|   |                                    |      |            |   |                     |   |       |       |       |       |   |   |   |   |   |   |   |   | 1707 | диметилсульфид                  | - | - | - | - | - | 0,000 | 0,002 | 0,000 | 0,002 |
|   |                                    |      |            |   |                     |   |       |       |       |       |   |   |   |   |   |   |   |   | 1246 | этилформиат                     | - | - | - | - | - | 0,001 | 0,003 | 0,001 | 0,003 |
|   |                                    |      |            |   |                     |   |       |       |       |       |   |   |   |   |   |   |   |   | 2920 | пыль меховая (шерстяная)        | - | - | - | - | - | 0,002 | 0,025 | 0,002 | 0,025 |
|   |                                    |      |            |   |                     |   |       |       |       |       |   |   |   |   |   |   |   |   | 2603 | микроорганизмы                  | - | - | - | - | - | 0,253 | 2,663 | 0,253 | 2,663 |
| - | закись азота (парниковый газ)      | -    | -          | - | -                   | - | 0,000 | 0,035 | 0,000 | 0,035 |   |   |   |   |   |   |   |   |      |                                 |   |   |   |   |   |       |       |       |       |

[illegible]

|   |                             
|---|-----------------------------|------|------------|---|----------------------|---|---|-----|---|---|---|---|---|---|---|---|---|---|--------------------------------------|---|---|---|---|---|-------|-------|-------|-------|
| - | Выгульно-кормовая площадка. | 6103 | неорг.ист. | 1 | телята до 18-ти мес. | 1 | 8 | 976 | - | - | - | - | - | - | - | - | - | - | 2603 микроорганизмы                  | - | - | - | - | - | 0,106 | 2,219 | 0,106 | 2,219 |
|   |                             |      |            |   |                      |   |   |     |   |   |   |   |   |   |   |   |   |   | - закись азота (парниковый газ)      | - | - | - | - | - | 0,001 | 0,019 | 0,001 | 0,019 |
|   |                             |      |            |   |                      |   |   |     |   |   |   |   |   |   |   |   |   |   | 0303 аммиак                          | - | - | - | - | - | 0,000 | 0,238 | 0,000 | 0,238 |
|   |                             |      |            |   |                      |   |   |     |   |   |   |   |   |   |   |   |   |   | 0410 метан                           | - | - | - | - | - | 0,275 | 3,036 | 0,275 | 3,036 |
|   |                             |      |            |   |                      |   |   |     |   |   |   |   |   |   |   |   |   |   | 0333 сероводород                     | - | - | - | - | - | 0,000 | 0,001 | 0,000 | 0,001 |
|   |                             |      |            |   |                      |   |   |     |   |   |   |   |   |   |   |   |   |   | 1849 метиламин (монометиламин)       | - | - | - | - | - | 0,000 | 0,001 | 0,000 | 0,001 |
|   |                             |      |            |   |                      |   |   |     |   |   |   |   |   |   |   |   |   |   | 1071 фенол                           | - | - | - | - | - | 0,000 | 0,000 | 0,000 | 0,000 |
|   |                             |      |            |   |                      |   |   |     |   |   |   |   |   |   |   |   |   |   | 1052 метанол (спирт метиловый)       | - | - | - | - | - | 0,000 | 0,002 | 0,000 | 0,002 |
|   |                             |      |            |   |                      |   |   |     |   |   |   |   |   |   |   |   |   |   | 1314 пропиональдегид (пропаналь)     | - | - | - | - | - | 0,000 | 0,001 | 0,000 | 0,001 |
|   |                             |      |            |   |                      |   |   |     |   |   |   |   |   |   |   |   |   |   | 1531 гексановая кислота (капроновая) | - | - | - | - | - | 0,000 | 0,001 | 0,000 | 0,001 |
|   |                             |      |            |   |                      |   |   |     |   |   |   |   |   |   |   |   |   |   | 1707 диметилсульфид                  | - | - | - | - | - | 0,000 | 0,001 | 0,000 | 0,001 |
|   |                             |      |            |   |                      |   |   |     |   |   |   |   |   |   |   |   |   |   | 1246 этилформат                      | - | - | - | - | - | 0,001 | 0,003 | 0,001 | 0,003 |
|   |                             |      |            |   |                      |   |   |     |   |   |   |   |   |   |   |   |   |   | 2920 пыль меховая (шерстяная)        | - | - | - | - | - | 0,002 | 0,021 | 0,002 | 0,021 |
|   |                             |      |            |   |                      |   |   |     |   |   |   |   |   |   |   |   |   |   | 2603 микроорганизмы                  | - | - | - | - | - | 0,210 | 2,219 | 0,210 | 2,219 |
|   |                             |      |            |   |                      |   |   |     |   |   |   |   |   |   |   |   |   |   | - закись азота (парниковый газ)      | - | - | - | - | - | 0,000 | 0,029 | 0,000 | 0,029 |

[illegible]



|                                |      
|--------------------------------|------|------------|---|----------------------------------------------------|-------------|-------|-------|-------|-------|---|---|---|-----|------|---|---|---|---|---|------------------------------------------------|------|------------|---|-----------------------------------------|---------------------|----------|----------|----------|----------|
| 020103 Мастерские.             | 0072 | труба      | 1 | печь бытовая                                       | 1           | 8     | 1200  | 109   | 132   | - | - | - | 5,4 | 0,15 | - | - | - | - | - | 0229 цинк и его соед.(в пересч.на Zn)          | -    | -          | - | -                                       | 0,000               | 0,000    | 0,000    | 0,000    |          |
|                                |      0304 азот (II) оксид                           | -    | -          | - | -                                       | не норми-<br>руется | -        | 0,001    | -        | 0,001    |
|                                |      0301 азот (IV) оксид                           | -    | -          | - | -                                       |                     | 0,006    | 0,005    | 0,006    | 0,005    |
|                                |      0330 сера диоксид                              | -    | -          | - | -                                       |                     | 0,005    | 0,003    | 0,005    | 0,003    |
|                                |      0337 углерод оксид                             | -    | -          | - | -                                       |                     | 0,086    | 0,052    | 0,086    | 0,052    |
|                                |      2902 твердые частицы суммарно                  | -    | -          | - | -                                       |                     | 0,082    | 0,030    | 0,082    | 0,030    |
|                                |      3620 диоксины/фураны                           | -    | -          | - | -                                       |                     | -        | 0,000000 | -        | 0,000000 |
|                                |      3920 полихлорированные бифенилы                | -    | -          | - | -                                       |                     | -        | 0,000000 | -        | 0,000000 |
|                                |      0830 гексахлорбензол                           | -    | -          | - | -                                       |                     | -        | 0,000    | -        | 0,000    |
|                                |      0727 бензо(b)флуорантен                        | -    | -          | - | -                                       |                     | -        | 0,000    | -        | 0,000    |
|                                |      0728 бензо(k)флуорантен                        | -    | -          | - | -                                       |                     | -        | 0,000    | -        | 0,000    |
|                                |      0703 бенз(a)пирен                              | -    | -          | - | -                                       |                     | -        | 0,000000 | -        | 0,000000 |
|                                |      0729 индено(1,2,3-с,d)пирен                    | -    | -          | - | -                                       |                     | -        | 0,000    | -        | 0,000    |
|                                |      0325 мышьяк, неорганич.соедин.(в пересч.на As) | -    | -          | - | -                                       |                     | 0,000    | 0,000    | 0,000    | 0,000    |
|                                |      0124 кадмий и его соединения                   | -    | -          | - | -                                       |                     | 0,000000 | 0,000000 | 0,000000 | 0,000000 |
|                                |      0228 хрома трехв.соед.(в пересч.на Cr+3)       | -    | -          | - | -                                       |                     | 0,000    | 0,000    | 0,000    | 0,000    |
|                                |      0140 медь и её соединения                      | -    | -          | - | -                                       |                     | 0,000    | 0,000    | 0,000    | 0,000    |
|                                |      0183 ртуть и ее соединения(в пересч. на ртуть) | -    | -          | - | -                                       |                     | 0,000000 | 0,000000 | 0,000000 | 0,000000 |
|                                |      0164 никель оксид (в пересч. на Ni)            | -    | -          | - | -                                       |                     | 0,000    | 0,000    | 0,000    | 0,000    |
|                                |      0184 свинец и его неорг.соед.(в пересч. на Pb) | -    | -          | - | -                                       |                     | 0,000000 | 0,000000 | 0,000000 | 0,000000 |
|                                |      - Мастерские.<br>Сварочный пост.               | 6104 | неорг.ист. | 1 | аппарат э/д сварки<br>аппарат газ.резки |                     | 1<br>1   | 1        | 256      | 96       |
| 0123 железо (III) оксид        | -    | -          | - | -                                                  | -           | 0,020 | 0,025 | 0,018 | 0,023 |   |   
| 0143 марганец и его соед.      | -    | -          | - | -                                                  | -           | 0,000 | 0,001 | 0,000 | 0,001 |   |   
| 0342 фтористые газообр.соед-ия | -    | -          | - | -                                                  | -           | 0,000 | 0,000 | 0,000 | 0,000 |   |   
| 0301 азот (IV) оксид           | -    | -          | - | -                                                  | -           | 0,011 | 0,011 | 0,011 | 0,011 |   |   
| - Мастерские.<br>Токарный цех. | 6105 | неорг.ист. | 1 | ст-к токарный<br>ст-к сверлильный<br>ст-к заточной | 1<br>1<br>1 | 4,0   | 1024  | 103   | 142   | - | - | - | -   | -    | - | - | - | - | - | 0337 углерод оксид                             | -    | -          | - | -                                       | -                   | 0,014    | 0,014    | 0,014    | 0,014    |
|                                |      2908 пыль неорган.(SiO2 <70%)                  | -    | -          | - | -                                       | -                   | 0,042    | 0,027    | 0,008    | 0,005    |

стр.28

| A | 1                                  | 2    | 3          | 4 | 5                   | 6 | 7  | 8    | 9   | 10  | 11 | 12 | 13 | 14  | 15   | 16 | 17 | 18 | 19 | 20                                                        | 21 | 22 | 23 | 24 | 25 | 26    | 27    | 28    | 29    | 30 |
|---|------------------------------------|------|------------|---|---------------------|---|----|------|-----|-----|----|----|----|-----|------|----|----|----|----|-----------------------------------------------------------|----|----|----|----|----|-------|-------|-------|-------|----|
| - | Мастерские. Зона ТО и ТР.          | 6106 | неорг.ист. | 1 | двигатель а/м       | 2 | -  | -    | 110 | 147 | -  | -  | -  | -   | -    | -  | -  | -  | -  | 0337 углерод оксид                                        | -  | -  | -  | -  | -  | 0,006 | -     | 0,006 | -     |    |
|   |                                    0401 углевод.пред.алифат. C <sub>1</sub> -C <sub>10</sub> | -  | -  | -  | -  | -  | 0,001 | -     | 0,001 | -     |    |
|   |                                    2754 углевод.пред. C <sub>11</sub> -C <sub>19</sub>       | -  | -  | -  | -  | -  | 0,000 | -     | 0,000 | -     |    |
|   |                                    0301 азот (IV) оксид                                      | -  | -  | -  | -  | -  | 0,000 | -     | 0,000 | -     |    |
|   |                                    0330 сера диоксид                                         | -  | -  | -  | -  | -  | 0,000 | -     | 0,000 | -     |    |
|   |                                    0328 углерод черный (сажа)                                | -  | -  | -  | -  | -  | 0,000 | -     | 0,000 | -     |    |
| - | Гараж.                             | 6107 | неорг.ист. | 1 | двигатель а/м       | 8 | -  | -    | 69  | 170 | -  | -  | -  | -   | -    | -  | -  | -  | -  | 0337 углерод оксид                                        | -  | -  | -  | -  | -  | 0,057 | -     | 0,057 | -     |    |
|   |                                    0401 углевод.пред.алифат. C <sub>1</sub> -C <sub>10</sub> | -  | -  | -  | -  | -  | 0,006 | -     | 0,006 | -     |    |
|   |                                    2754 углевод.пред. C <sub>11</sub> -C <sub>19</sub>       | -  | -  | -  | -  | -  | 0,002 | -     | 0,002 | -     |    |
|   |                                    0301 азот (IV) оксид                                      | -  | -  | -  | -  | -  | 0,004 | -     | 0,004 | -     |    |
|   |                                    0330 сера диоксид                                         | -  | -  | -  | -  | -  | 0,000 | -     | 0,000 | -     |    |
|   |                                    0328 углерод черный (сажа)                                | -  | -  | -  | -  | -  | 0,000 | -     | 0,000 | -     |    |
| - | Склад ГСМ и АЗС.                   | 6108 | неорг.ист. | 1 | емкость с ДТ        | 2 | 24 | 8760 | 181 | 50  | -  | -  | -  | -   | -    | -  | -  | -  | -  | 2754 углевод.пред. C <sub>11</sub> -C <sub>19</sub>       | -  | -  | -  | -  | -  | 0,002 | -     | 0,031 | -     |    |
|   | <b>Телятник "Гирмантовцы"</b>      |      |            
| - | Помещение для содержания животных. | 0073 | шахта      | 2 | телята до 6-ти мес. | 1 | 16 | 2920 | 14  | 129 | -  | -  | -  | 5,4 | 0,40 | -  | -  | -  | -  | 0303 аммиак                                               | -  | -  | -  | -  | -  | 0,007 | 0,147 | 0,007 | 0,147 |    |
|   |                                    0410 метан                                                | -  | -  | -  | -  | -  | 0,193 | 4,060 | 0,193 | 4,060 |    |
|   |                                    0333 сероводород                                          | -  | -  | -  | -  | -  | 0,000 | 0,001 | 0,000 | 0,001 |    |
|   |                                    1849 метиламин (монометиламин)                            | -  | -  | -  | -  | -  | 0,000 | 0,001 | 0,000 | 0,001 |    |
|   |                                    1071 фенол                                                | -  | -  | -  | -  | -  | 0,000 | 0,000 | 0,000 | 0,000 |    |
|   |                                    1052 метанол (спирт метиловый)                            | -  | -  | -  | -  | -  | 0,000 | 0,002 | 0,000 | 0,002 |    |
|   |                                    1314 пропиональдегид (пропаналь)                          | -  | -  | -  | -  | -  | 0,000 | 0,001 | 0,000 | 0,001 |    |
|   |                                    1531 гексановая кислота (капроновая)                      | -  | -  | -  | -  | -  | 0,000 | 0,001 | 0,000 | 0,001 |    |
|   |                                    1707 диметилсульфид                                       | -  | -  | -  | -  | -  | 0,000 | 0,002 | 0,000 | 0,002 |    |
|   |                                    1246 этилформиат                                          | -  | -  | -  | -  | -  | 0,001 | 0,004 | 0,001 | 0,004 |    |
|   |                                    2920 пыль меховая (шерстяная)                             | -  | -  | -  | -  | -  | 0,001 | 0,029 | 0,001 | 0,029 |    |
|   |                                    2603 микроорганизмы                                       | -  | -  | -  | -  | -  | 0,148 | 3,106 | 0,148 | 3,106 |    |
|   |                                    - закись азота (парниковый газ)                           | -  | -  | -  | -  | -  | 0,001 | 0,027 | 0,001 | 0,027 |    |
| - | Выгульно-кормовая площадка.        | 6109 | неорг.ист. | 1 | телята до 6-ти мес. | 1 | 8  | 976  | -   | -   | -  | -  | -  | -   | -    | -  | -  | -  | -  | 0303 аммиак                                               | -  | -  | -  | -  | -  | 0,000 | 0,333 | 0,000 | 0,333 |    |
|   |                                    0410 метан                                                | -  | -  | -  | -  | -  | 0,385 | 4,250 | 0,385 | 4,250 |    |
|   |                                    0333 сероводород                                          | -  | -  | -  | -  | -  | 0,000 | 0,001 | 0,000 | 0,001 |    |
|   |                                    1849 метиламин (монометиламин)                            | -  | -  | -  | -  | -  | 0,000 | 0,001 | 0,000 | 0,001 |    |
|   |                                    1071 фенол                                                | -  | -  | -  | -  | -  | 0,000 | 0,000 | 0,000 | 0,000 |    |
|   |                                    1052 метанол (спирт метиловый)                            | -  | -  | -  | -  | -  | 0,000 | 0,002 | 0,000 | 0,002 |    |
|   |                                    1314 пропиональдегид (пропаналь)                          | -  | -  | -  | -  | -  | 0,000 | 0,001 | 0,000 | 0,001 |    |
|   |                                    1531 гексановая кислота (капроновая)                      | -  | -  | -  | -  | -  | 0,000 | 0,001 | 0,000 | 0,001 |    |
|   |                                    1707 диметилсульфид                                       | -  | -  | -  | -  | -  | 0,000 | 0,002 | 0,000 | 0,002 |    |
|   |                                    1246 этилформиат                                          | -  | -  | -  | -  | -  | 0,001 | 0,004 | 0,001 | 0,004 |    |
|   |                                    2920 пыль меховая (шерстяная)                             | -  | -  | -  | -  | -  | 0,003 | 0,029 | 0,003 | 0,029 |    |
|   |                                    2603 микроорганизмы                                       | -  | -  | -  | -  | -  | 0,295 | 3,106 | 0,295 | 3,106 |    |
|   |                                    - закись азота (парниковый газ)                           | -  | -  | -  | -  | -  | 0,000 | 0,041 | 0,000 | 0,041 |    |
| - | Помещение для содержания животных. | 0074 | шахта      | 2 | телята до 6-ти мес. | 1 | 16 | 2920 | 66  | 122 | -  | -  | -  | 5,4 | 0,40 | -  | -  | -  | -  | 0303 аммиак                                               | -  | -  | -  | -  | -  | 0,014 | 0,294 | 0,014 | 0,294 |    |
|   |                                    0410 метан                                                | -  | -  | -  | -  | -  | 0,387 | 8,120 | 0,387 | 8,120 |    |
|   |                                    0333 сероводород                                          | -  | -  | -  | -  | -  | 0,000 | 0,002 | 0,000 | 0,002 |    |
|   |                                    1849 метиламин (монометиламин)                            | -  | -  | -  | -  | -  | 0,000 | 0,002 | 0,000 | 0,002 |    |
|   |                                    1071 фенол                                                | -  | -  | -  | -  | -  | 0,000 | 0,001 | 0,000 | 0,001 |    |
|   |                                    1052 метанол (спирт метиловый)                            | -  | -  | -  | -  | -  | 0,000 | 0,005 | 0,000 | 0,005 |    |

|   |                             
|---|-----------------------------|------|------------|---|---------------------|---|---|-----|---|---|---|---|---|---|---|---|---|---|------|---------------------------------|---|---|---|---|---|-------|-------|-------|-------|
| - | Выгульно-кормовая площадка. | 6110 | неорг.ист. | 1 | телята до 6-ти мес. | 1 | 8 | 976 | - | - | - | - | - | - | - | - | - | - | 1314 | пропиональдегид (пропаналь)     | - | - | - | - | - | 0,000 | 0,002 | 0,000 | 0,002 |
|   |                             |      |            |   |                     |   |   |     |   |   |   |   |   |   |   |   |   |   | 1531 | гексановая кислота (капроновая) | - | - | - | - | - | 0,000 | 0,003 | 0,000 | 0,003 |
|   |                             |      |            |   |                     |   |   |     |   |   |   |   |   |   |   |   |   |   | 1707 | диметилсульфид                  | - | - | - | - | - | 0,000 | 0,004 | 0,000 | 0,004 |
|   |                             |      |            |   |                     |   |   |     |   |   |   |   |   |   |   |   |   |   | 1246 | этилформиат                     | - | - | - | - | - | 0,001 | 0,007 | 0,001 | 0,007 |
|   |                             |      |            |   |                     |   |   |     |   |   |   |   |   |   |   |   |   |   | 2920 | пыль меховая (шерстяная)        | - | - | - | - | - | 0,003 | 0,058 | 0,003 | 0,058 |
|   |                             |      |            |   |                     |   |   |     |   |   |   |   |   |   |   |   |   |   | 2603 | микроорганизмы                  | - | - | - | - | - | 0,296 | 6,213 | 0,296 | 6,213 |
|   |                             |      |            |   |                     |   |   |     |   |   |   |   |   |   |   |   |   |   | -    | закись азота (парниковый газ)   | - | - | - | - | - | 0,003 | 0,054 | 0,003 | 0,054 |
|   |                             |      |            |   |                     |   |   |     |   |   |   |   |   |   |   |   |   |   | 0303 | аммиак                          | - | - | - | - | - | 0,000 | 0,666 | 0,000 | 0,666 |
|   |                             |      |            |   |                     |   |   |     |   |   |   |   |   |   |   |   |   |   | 0410 | метан                           | - | - | - | - | - | 0,770 | 8,501 | 0,770 | 8,501 |
|   |                             |      |            |   |                     |   |   |     |   |   |   |   |   |   |   |   |   |   | 0333 | сероводород                     | - | - | - | - | - | 0,000 | 0,002 | 0,000 | 0,002 |
|   |                             |      |            |   |                     |   |   |     |   |   |   |   |   |   |   |   |   |   | 1849 | метиламин (монометиламин)       | - | - | - | - | - | 0,000 | 0,002 | 0,000 | 0,002 |
|   |                             |      |            |   |                     |   |   |     |   |   |   |   |   |   |   |   |   |   | 1071 | фенол                           | - | - | - | - | - | 0,000 | 0,001 | 0,000 | 0,001 |
|   |                             |      |            |   |                     |   |   |     |   |   |   |   |   |   |   |   |   |   | 1052 | метанол (спирт метиловый)       | - | - | - | - | - | 0,000 | 0,005 | 0,000 | 0,005 |
|   |                             |      |            |   |                     |   |   |     |   |   |   |   |   |   |   |   |   |   | 1314 | пропиональдегид (пропаналь)     | - | - | - | - | - | 0,000 | 0,002 | 0,000 | 0,002 |
|   |                             |      |            |   |                     |   |   |     |   |   |   |   |   |   |   |   |   |   | 1531 | гексановая кислота (капроновая) | - | - | - | - | - | 0,000 | 0,003 | 0,000 | 0,003 |
|   |                             |      |            |   |                     |   |   |     |   |   |   |   |   |   |   |   |   |   | 1707 | диметилсульфид                  | - | - | - | - | - | 0,000 | 0,004 | 0,000 | 0,004 |
|   |                             |      |            |   |                     |   |   |     |   |   |   |   |   |   |   |   |   |   | 1246 | этилформиат                     | - | - | - | - | - | 0,001 | 0,007 | 0,001 | 0,007 |
|   |                             |      |            |   |                     |   |   |     |   |   |   |   |   |   |   |   |   |   | 2920 | пыль меховая (шерстяная)        | - | - | - | - | - | 0,006 | 0,058 | 0,006 | 0,058 |
|   |                             |      |            |   |                     |   |   |     |   |   |   |   |   |   |   |   |   |   | 2603 | микроорганизмы                  | - | - | - | - | - | 0,589 | 6,213 | 0,589 | 6,213 |
|   |                             |      |            |   |                     |   |   |     |   |   |   |   |   |   |   |   |   |   | -    | закись азота (парниковый газ)   | - | - | - | - | - | 0,000 | 0,082 | 0,000 | 0,082 |

| стр.29 |                                    |      
|--------|------------------------------------|------|------------|---|----------------------|---|----|------|-----|----|----|----|----|-----|------|----|----|----|----|--------------------------------------|----|----|----|----|----|-------|-------|-------|-------|----|
| A      | 1                                  | 2    | 3          | 4 | 5                    | 6 | 7  | 8    | 9   | 10 | 11 | 12 | 13 | 14  | 15   | 16 | 17 | 18 | 19 | 20                                   | 21 | 22 | 23 | 24 | 25 | 26    | 27    | 28    | 29    | 30 |
| -      | Помещение для содержания животных. | 0075 | шахта      | 4 | телята до 12-ти мес. | 1 | 16 | 2920 | 219 | 38 | -  | -  | -  | 5,4 | 0,40 | -  | -  | -  | -  | 0303 аммиак                          | -  | -  | -  | -  | -  | 0,016 | 0,336 | 0,016 | 0,336 |    |
|        |                                    0410 метан                           | -  | -  | -  | -  | -  | 0,442 | 9,280 | 0,442 | 9,280 |    |
|        |                                    0333 сероводород                     | -  | -  | -  | -  | -  | 0,000 | 0,003 | 0,000 | 0,003 |    |
|        |                                    1849 метиламин (монометиламин)       | -  | -  | -  | -  | -  | 0,000 | 0,003 | 0,000 | 0,003 |    |
|        |                                    1071 фенол                           | -  | -  | -  | -  | -  | 0,000 | 0,001 | 0,000 | 0,001 |    |
|        |                                    1052 метанол (спирт метиловый)       | -  | -  | -  | -  | -  | 0,000 | 0,005 | 0,000 | 0,005 |    |
|        |                                    1314 пропиональдегид (пропаналь)     | -  | -  | -  | -  | -  | 0,000 | 0,003 | 0,000 | 0,003 |    |
|        |                                    1531 гексановая кислота (капроновая) | -  | -  | -  | -  | -  | 0,000 | 0,003 | 0,000 | 0,003 |    |
|        |                                    1707 диметилсульфид                  | -  | -  | -  | -  | -  | 0,000 | 0,004 | 0,000 | 0,004 |    |
|        |                                    1246 этилформиат                     | -  | -  | -  | -  | -  | 0,001 | 0,008 | 0,001 | 0,008 |    |
|        |                                    2920 пыль меховая (шерстяная)        | -  | -  | -  | -  | -  | 0,003 | 0,067 | 0,003 | 0,067 |    |
|        |                                    2603 микроорганизмы                  | -  | -  | -  | -  | -  | 0,338 | 7,100 | 0,338 | 7,100 |    |
|        |                                    - закись азота (парниковый газ)      | -  | -  | -  | -  | -  | 0,003 | 0,062 | 0,003 | 0,062 |    |
| -      | Выгульно-кормовая площадка.        | 6111 | неорг.ист. | 1 | телята до 12-ти мес. | 1 | 8  | 976  | -   | -  | -  | -  | -  | -   | -    | -  | -  | -  | -  | 0303 аммиак                          | -  | -  | -  | -  | -  | 0,000 | 0,762 | 0,000 | 0,762 |    |
|        |                                    0410 метан                           | -  | -  | -  | -  | -  | 0,880 | 9,715 | 0,880 | 9,715 |    |
|        |                                    0333 сероводород                     | -  | -  | -  | -  | -  | 0,000 | 0,003 | 0,000 | 0,003 |    |
|        |                                    1849 метиламин (монометиламин)       | -  | -  | -  | -  | -  | 0,000 | 0,003 | 0,000 | 0,003 |    |
|        |                                    1071 фенол                           | -  | -  | -  | -  | -  | 0,000 | 0,001 | 0,000 | 0,001 |    |
|        |                                    1052 метанол (спирт метиловый)       | -  | -  | -  | -  | -  | 0,001 | 0,005 | 0,001 | 0,005 |    |
|        |                                    1314 пропиональдегид (пропаналь)     | -  | -  | -  | -  | -  | 0,000 | 0,003 | 0,000 | 0,003 |    |
|        |                                    1531 гексановая кислота (капроновая) | -  | -  | -  | -  | -  | 0,000 | 0,003 | 0,000 | 0,003 |    |
|        |                                    1707 диметилсульфид                  | -  | -  | -  | -  | -  | 0,000 | 0,004 | 0,000 | 0,004 |    |
|        |                                    1246 этилформиат                     | -  | -  | -  | -  | -  | 0,001 | 0,008 | 0,001 | 0,008 |    |
|        |                                    2920 пыль меховая (шерстяная)        | -  | -  | -  | -  | -  | 0,006 | 0,067 | 0,006 | 0,067 |    |
|        |                                    2603 микроорганизмы                  | -  | -  | -  | -  | -  | 0,674 | 7,100 | 0,674 | 7,100 |    |
|        |                                    - закись азота (парниковый газ)      | -  | -  | -  | -  | -  | 0,000 | 0,094 | 0,000 | 0,094 |    |
| -      | Помещение для содержания животных. | 0076 | шахта      | 4 | телята до 12-ти мес. | 1 | 16 | 2920 | 268 | 33 | -  | -  | -  | 5,4 | 0,40 | -  | -  | -  | -  | 0303 аммиак                          | -  | -  | -  | -  | -  | 0,010 | 0,210 | 0,010 | 0,210 |    |
|        |                                    0410 метан                           | -  | -  | -  | -  | -  | 0,276 | 5,800 | 0,276 | 5,800 |    |
|        |                                    0333 сероводород                     | -  | -  | -  | -  | -  | 0,000 | 0,002 | 0,000 | 0,002 |    |
|        |                                    1849 метиламин (монометиламин)       | -  | -  | -  | -  | -  | 0,000 | 0,002 | 0,000 | 0,002 |    |
|        |                                    1071 фенол                           | -  | -  | -  | -  | -  | 0,000 | 0,001 | 0,000 | 0,001 |    |
|        |                                    1052 метанол (спирт метиловый)       | -  | -  | -  | -  | -  | 0,000 | 0,003 | 0,000 | 0,003 |    |
|        |                                    1314 пропиональдегид (пропаналь)     | -  | -  | -  | -  | -  | 0,000 | 0,002 | 0,000 | 0,002 |    |
|        |                                    1531 гексановая кислота (капроновая) | -  | -  | -  | -  | -  | 0,000 | 0,002 | 0,000 | 0,002 |    |
|        |                                    1707 диметилсульфид                  | -  | -  | -  | -  | -  | 0,000 | 0,003 | 0,000 | 0,003 |    |
|        |                                    1246 этилформиат                     | -  | -  | -  | -  | -  | 0,001 | 0,005 | 0,001 | 0,005 |    |
|        |                                    2920 пыль меховая (шерстяная)        | -  | -  | -  | -  | -  | 0,002 | 0,042 | 0,002 | 0,042 |    |
|        |                                    2603 микроорганизмы                  | -  | -  | -  | -  | -  | 0,211 | 4,438 | 0,211 | 4,438 |    |
|        |                                    - закись азота (парниковый газ)      | -  | -  | -  | -  | -  | 0,002 | 0,039 | 0,002 | 0,039 |    |
| -      | Выгульно-кормовая площадка.        | 6112 | неорг.ист. | 1 | телята до 12-ти мес. | 1 | 8  | 976  | -   | -  | -  | -  | -  | -   | -    | -  | -  | -  | -  | 0303 аммиак                          | -  | -  | -  | -  | -  | 0,000 | 0,476 | 0,000 | 0,476 |    |
|        |                                    0410 метан                           | -  | -  | -  | -  | -  | 0,550 | 6,072 | 0,550 | 6,072 |    |
|        |                                    0333 сероводород                     | -  | -  | -  | -  | -  | 0,000 | 0,002 | 0,000 | 0,002 |    |
|        |                                    1849 метиламин (монометиламин)       | -  | -  | -  | -  | -  | 0,000 | 0,002 | 0,000 | 0,002 |    |
|        |                                    1071 фенол                           | -  | -  | -  | -  | -  | 0,000 | 0,001 | 0,000 | 0,001 |    |
|        |                                    1052 метанол (спирт метиловый)       | -  | -  | -  | -  | -  | 0,000 | 0,003 | 0,000 | 0,003 |    |
|        |                                    1314 пропиональдегид (пропаналь)     | -  | -  | -  | -  | -  | 0,000 | 0,002 | 0,000 | 0,002 |    |
|        |                                    1531 гексановая кислота (капроновая) | -  | -  | -  | -  | -  | 0,000 | 0,002 | 0,000 | 0,002 |    |
|        |                                    1707 диметилсульфид                  | -  | -  | -  | -  | -  | 0,000 | 0,003 | 0,000 | 0,003 |    |
|        |                                    1246 этилформиат                     | -  | -  | -  | -  | -  | 0,001 | 0,005 | 0,001 | 0,005 |    |
|        |                                    2920 пыль меховая (шерстяная)        | -  | -  | -  | -  | -  | 0,004 | 0,042 | 0,004 | 0,042 |    |
|        |                                    2603 микроорганизмы                  | -  | -  | -  | -  | -  | 0,421 | 4,438 | 0,421 | 4,438 |    |







|  |      |                               |   |   |   |   |   |       |       |       |       |
|--|------|-------------------------------|---|---|---|---|---|-------|-------|-------|-------|
|  | 1707 | диметилсульфид                | - | - | - | - | - | 0,000 | 0,004 | 0,000 | 0,004 |
|  | 1246 | этилформиат                   | - | - | - | - | - | 0,001 | 0,008 | 0,001 | 0,008 |
|  | 2920 | пыль меховая (шерстяная)      | - | - | - | - | - | 0,006 | 0,062 | 0,006 | 0,062 |
|  | 2603 | микроорганизмы                | - | - | - | - | - | 0,631 | 6,657 | 0,631 | 6,657 |
|  | -    | закись азота (парниковый газ) | - | - | - | - | - | 0,000 | 0,149 | 0,000 | 0,149 |

стр.32

| A              | 1                                  | 2    | 3          | 4 | 5                   | 6 | 7  | 8    | 9  | 10  | 11 | 12 | 13 | 14  | 15   | 16 | 17 | 18 | 19 | 20                                   | 21 | 22 | 23 | 24 | 25 | 26    | 27    | 28    | 29    | 30 |
|----------------|------------------------------------|------|------------|---|---------------------|---|----|------|----|-----|----|----|----|-----|------|----|----|----|----|--------------------------------------|----|----|----|----|----|-------|-------|-------|-------|----|
| МТФ "Нагорная" |                                    |      
| -              | Помещение для содержания животных. | 0083 | шахта      | 4 | телята до 2-х мес.  | 1 | 16 | 2920 | 85 | 79  | -  | -  | -  | 5,4 | 0,40 | -  | -  | -  | -  | 0303 аммиак                          | -  | -  | -  | -  | -  | 0,013 | 0,273 | 0,013 | 0,273 |    |
|                |                                    0410 метан                           | -  | -  | -  | -  | -  | 0,359 | 7,540 | 0,359 | 7,540 |    |
|                |                                    0333 сероводород                     | -  | -  | -  | -  | -  | 0,000 | 0,002 | 0,000 | 0,002 |    |
|                |                                    1849 метиламин (монометиламин)       | -  | -  | -  | -  | -  | 0,000 | 0,002 | 0,000 | 0,002 |    |
|                |                                    1071 фенол                           | -  | -  | -  | -  | -  | 0,000 | 0,001 | 0,000 | 0,001 |    |
|                |                                    1052 метанол (спирт метиловый)       | -  | -  | -  | -  | -  | 0,000 | 0,004 | 0,000 | 0,004 |    |
|                |                                    1314 пропиональдегид (пропаналь)     | -  | -  | -  | -  | -  | 0,000 | 0,002 | 0,000 | 0,002 |    |
|                |                                    1531 гексановая кислота (капроновая) | -  | -  | -  | -  | -  | 0,000 | 0,003 | 0,000 | 0,003 |    |
|                |                                    1707 диметилсульфид                  | -  | -  | -  | -  | -  | 0,000 | 0,003 | 0,000 | 0,003 |    |
|                |                                    1246 этилформиат                     | -  | -  | -  | -  | -  | 0,001 | 0,007 | 0,001 | 0,007 |    |
|                |                                    2920 пыль меховая (шерстяная)        | -  | -  | -  | -  | -  | 0,003 | 0,054 | 0,003 | 0,054 |    |
|                |                                    2603 микроорганизмы                  | -  | -  | -  | -  | -  | 0,275 | 5,769 | 0,275 | 5,769 |    |
|                |                                    - закись азота (парниковый газ)      | -  | -  | -  | -  | -  | 0,002 | 0,050 | 0,002 | 0,050 |    |
| -              | Выгульно-кормовая площадка.        | 6124 | неорг.ист. | 1 | телята до 2-х мес.  | 1 | 8  | 976  | -  | -   | -  | -  | -  | -   | -    | -  | -  | -  | -  | 0303 аммиак                          | -  | -  | -  | -  | -  | 0,000 | 0,619 | 0,000 | 0,619 |    |
|                |                                    0410 метан                           | -  | -  | -  | -  | -  | 0,715 | 7,894 | 0,715 | 7,894 |    |
|                |                                    0333 сероводород                     | -  | -  | -  | -  | -  | 0,000 | 0,002 | 0,000 | 0,002 |    |
|                |                                    1849 метиламин (монометиламин)       | -  | -  | -  | -  | -  | 0,000 | 0,002 | 0,000 | 0,002 |    |
|                |                                    1071 фенол                           | -  | -  | -  | -  | -  | 0,000 | 0,001 | 0,000 | 0,001 |    |
|                |                                    1052 метанол (спирт метиловый)       | -  | -  | -  | -  | -  | 0,000 | 0,004 | 0,000 | 0,004 |    |
|                |                                    1314 пропиональдегид (пропаналь)     | -  | -  | -  | -  | -  | 0,000 | 0,002 | 0,000 | 0,002 |    |
|                |                                    1531 гексановая кислота (капроновая) | -  | -  | -  | -  | -  | 0,000 | 0,003 | 0,000 | 0,003 |    |
|                |                                    1707 диметилсульфид                  | -  | -  | -  | -  | -  | 0,000 | 0,003 | 0,000 | 0,003 |    |
|                |                                    1246 этилформиат                     | -  | -  | -  | -  | -  | 0,001 | 0,007 | 0,001 | 0,007 |    |
|                |                                    2920 пыль меховая (шерстяная)        | -  | -  | -  | -  | -  | 0,005 | 0,054 | 0,005 | 0,054 |    |
|                |                                    2603 микроорганизмы                  | -  | -  | -  | -  | -  | 0,547 | 5,769 | 0,547 | 5,769 |    |
|                |                                    - закись азота (парниковый газ)      | -  | -  | -  | -  | -  | 0,000 | 0,076 | 0,000 | 0,076 |    |
| -              | Помещение для содержания животных. | 6125 | неорг.ист. | 1 | телята до 6-ти мес. | 1 | 16 | 2920 | 58 | 105 | -  | -  | -  | -   | -    | -  | -  | -  | -  | 0303 аммиак                          | -  | -  | -  | -  | -  | 0,006 | 0,126 | 0,006 | 0,126 |    |
|                |                                    0410 метан                           | -  | -  | -  | -  | -  | 0,166 | 3,480 | 0,166 | 3,480 |    |
|                |                                    0333 сероводород                     | -  | -  | -  | -  | -  | 0,000 | 0,001 | 0,000 | 0,001 |    |
|                |                                    1849 метиламин (монометиламин)       | -  | -  | -  | -  | -  | 0,000 | 0,001 | 0,000 | 0,001 |    |
|                |                                    1071 фенол                           | -  | -  | -  | -  | -  | 0,000 | 0,000 | 0,000 | 0,000 |    |
|                |                                    1052 метанол (спирт метиловый)       | -  | -  | -  | -  | -  | 0,000 | 0,002 | 0,000 | 0,002 |    |
|                |                                    1314 пропиональдегид (пропаналь)     | -  | -  | -  | -  | -  | 0,000 | 0,001 | 0,000 | 0,001 |    |
|                |                                    1531 гексановая кислота (капроновая) | -  | -  | -  | -  | -  | 0,000 | 0,001 | 0,000 | 0,001 |    |
|                |                                    1707 диметилсульфид                  | -  | -  | -  | -  | -  | 0,000 | 0,002 | 0,000 | 0,002 |    |
|                |                                    1246 этилформиат                     | -  | -  | -  | -  | -  | 0,001 | 0,003 | 0,001 | 0,003 |    |
|                |                                    2920 пыль меховая (шерстяная)        | -  | -  | -  | -  | -  | 0,001 | 0,025 | 0,001 | 0,025 |    |
|                |                                    2603 микроорганизмы                  | -  | -  | -  | -  | -  | 0,127 | 2,663 | 0,127 | 2,663 |    |
|                |                                    - закись азота (парниковый газ)      | -  | -  | -  | -  | -  | 0,001 | 0,023 | 0,001 | 0,023 |    |
| -              | Выгульно-кормовая площадка.        | 6126 | неорг.ист. | 1 | телята до 6-ти мес. | 1 | 8  | 976  | -  | -   | -  | -  | -  | -   | -    | -  | -  | -  | -  | 0303 аммиак                          | -  | -  | -  | -  | -  | 0,000 | 0,286 | 0,000 | 0,286 |    |
|                |                                    0410 метан                           | -  | -  | -  | -  | -  | 0,330 | 3,643 | 0,330 | 3,643 |    |
|                |                                    0333 сероводород                     | -  | -  | -  | -  | -  | 0,000 | 0,001 | 0,000 | 0,001 |    |
|                |                                    1849 метиламин (монометиламин)       | -  | -  | -  | -  | -  | 0,000 | 0,001 | 0,000 | 0,001 |    |
|                |                                    1071 фенол                           | -  | -  | -  | -  | -  | 0,000 | 0,000 | 0,000 | 0,000 |    |
|                |                                    1052 метанол (спирт метиловый)       | -  | -  | -  | -  | -  | 0,000 | 0,002 | 0,000 | 0,002 |    |
|                |                                    1314 пропиональдегид (пропаналь)     | -  | -  | -  | -  | -  | 0,000 | 0,001 | 0,000 | 0,001 |    |
|                |                                    1531 гексановая кислота (капроновая) | -  | -  | -  | -  | -  | 0,000 | 0,001 | 0,000 | 0,001 |    |
|                |                                    1707 диметилсульфид                  | -  | -  | -  | -  | -  | 0,000 | 0,002 | 0,000 | 0,002 |    |
|                |                                    1246 этилформиат                     | -  | -  | -  | -  | -  | 0,001 | 0,003 | 0,001 | 0,003 |    |
|                |                                    2920 пыль меховая (шерстяная)        | -  | -  | -  | -  | -  | 0,002 | 0,025 | 0,002 | 0,025 |    |
|                |                                    2603 микроорганизмы                  | -  | -  | -  | -  | -  | 0,253 | 2,663 | 0,253 | 2,663 |    |
|                |                                    



# Приложение 6

Міністэрства аховы здароўя  
Рэспублікі Беларусь

Дзяржаўная ўстанова  
«Брэсцкі абласны цэнтр гігіены,  
эпідэміялогіі і грамадскага здароўя»

пл. Свабоды, 11, корп. Б, 224030, г. Брэст  
тэл. (0162) 21 54 29  
тэл./факс (0162) 20 75 94, 21 67 69  
E-mail: [ogje@brest.by](mailto:ogje@brest.by)  
[www.ogje.brest.by](http://www.ogje.brest.by)

Министерство здравоохранения  
Республики Беларусь

Государственное учреждение  
«Брестский областной центр гигиены,  
эпидемиологии и общественного здоровья»

пл. Свободы, 11, корп. Б, 224030, г. Брест  
тел. (0162) 21 54 29  
тел./факс (0162) 20 75 94, 21 67 69  
E-mail: [ogje@brest.by](mailto:ogje@brest.by)  
[www.ogje.brest.by](http://www.ogje.brest.by)

## САНИТАРНО-ГИГИЕНИЧЕСКОЕ ЗАКЛЮЧЕНИЕ

от 12.07.2019

№17-19

Объект государственной санитарно-гигиенической экспертизы:

Проект санитарно-защитной зоны объекта «Строительство и обслуживание биогазовой установки мощностью 2000 кВт».

Заявитель государственной санитарно-гигиенической экспертизы:

ЗАО «Мир Биогаз»,

Минская область, Минский район, Папернянский с/с,  
деревня Цна, улица Юбилейная, 4, помещение 2-15.

Документы, рассмотренные при проведении государственной санитарно-гигиенической экспертизы:

• Отношение ЗАО «Мир Биогаз» на проведение государственной санитарно-гигиенической экспертизы проекта санитарно-защитной зоны от 02.07.2019 №2019-07-02/01 (вх. от 02.07.2019 №340).

• Проект санитарно-защитной зоны объекта «Строительство и обслуживание биогазовой установки мощностью 2000 кВт», выполненный ОДО «ЭНЭКА» (г. Минск, 2019 год), которым предусмотрено установление расчетного размера санитарно-защитной зоны объекта в следующих пределах:

- с северной стороны - от источника шума №8 (вентилятор биореактора) на расстоянии 268 метров (расчетная точка VIII);

- с северо-востока - от источника выбросов №0003 (факел) на расстоянии 369 метров (расчетная точка I);

- с востока - от источника шума №18 (трансформаторная подстанция) на расстоянии 519 метров (расчетная точка II) и на расстоянии 698 метров (расчетная точка III);

- с юго-востока - от источника шума №21 (движение легкового автотранспорта) на расстоянии 702 метра (расчетная точка IV);

- с юга - от источника шума №21 (движение легкового автотранспорта) на расстоянии 449 метров (расчетная точка V);



- с юго-запада - от источника шума №21 (движение легкового автотранспорта) на расстоянии 287 метров (расчетная точка VI);
- с запада - от источника шума №6 (вентилятор биореактора) на расстоянии 256 метров (расчетная точка VII).

Нормативные правовые акты, в том числе технические нормативные правовые акты, на соответствие которым проведена государственная санитарно-гигиеническая экспертиза:

- Санитарные нормы и правила «Требования к санитарно-защитным зонам организаций, сооружений и иных объектов, являющихся объектами воздействия на здоровье человека и окружающую среду», утверждённые постановлением Министерства здравоохранения Республики Беларусь от 11.10.2017 №91.
- Санитарные нормы и правила «Требования к атмосферному воздуху населенных пунктов и мест массового отдыха населения», утверждённые постановлением Министерства здравоохранения Республики Беларусь от 30.12.2016 №141.
- Санитарные нормы, правила и гигиенические нормативы «Шум на рабочих местах, в транспортных средствах, в помещениях жилых, общественных зданий и на территории жилой застройки», утверждённые постановлением Министерства здравоохранения Республики Беларусь от 16.11.2011 № 115.
- Инструкция по применению «Гигиенические требования к составу проекта санитарно-защитной зоны», утверждённая Главным государственным санитарным врачом Республики Беларусь от 24.12.2010 №120-1210.

Заключение по результатам государственной санитарно-гигиенической экспертизы:

Проект санитарно-защитной зоны объекта «Строительство и обслуживание биогазовой установки мощностью 2000 кВт» по составу, содержанию и набору прилагаемых материалов соответствует нормативным требованиям.

Срок действия настоящего заключения:

Бессрочно.

*Зам*  
Главный врач



Е.В.Ильяшева



**МИНИСТЕРСТВО ЗДРАВООХРАНЕНИЯ РЕСПУБЛИКИ БЕЛАРУСЬ**  
**Государственное учреждение**  
**«Барановичский зональный центр гигиены и эпидемиологии»**

Лабораторный отдел Барановичского зонального ЦГиЭ  
 аккредитован Государственным предприятием «БГЦА»  
 в соответствии с ГОСТ ISO/IEC 17025-2019  
 (ISO/IEC 17025:2017, IDT)  
 Аттестат № ВУ/112 1.0026  
 действует до 26.09.2026



Протокол на 7 страницах  
 в 2 экземплярах

Адрес: ул. 50 лет ВЛКСМ, 9  
 225415 г. Барановичи  
 тел. 46-55-29; 41-78-70  
 ул. Железнодорожная, 16

**ПРОТОКОЛ ИСПЫТАНИЙ**  
 Договор № 289; счет № 1279

«01» марта 2025 года

№ 312А  
регистрационный

Наименование объекта испытаний атмосферный воздух  
 Место отбора проб граница санитарно - защитной зоны производственной площадки ЗАО «Мир Биогаз»  
п. Мир, Барановичский район (точки отбора см. таблицу «Программа проведения испытаний, результа-  
ты», столбец 2)

Цель проведения испытаний соответствие требованиям гигиенического норматива «Показатели без-  
опасности и безвредности атмосферного воздуха», утвержденного постановлением Совета Министров  
Республики Беларусь от 25.01.2021 № 37, пункт 5, пункт 479, пункт 28, пункт 554, таблица 1 гигиениче-  
ского норматива: нормативов предельно допустимых концентраций загрязняющих веществ в атмосфер-  
ном воздухе, утвержденных постановлением Министерства здравоохранения Республики Беларусь от  
08.11.2016 № 113, пункт 5, пункт 476, пункт 27, пункт 551 приложение 1 нормативов

Основание для отбора проб проведение испытаний для производственного контроля по заявлению от  
05.02.2025 № 235

Заявитель на проведение испытаний ЗАО «Мир Биогаз»

Адрес заявителя ул. Юбилейная, 4, ком. 2-15, с/с Папернянский, д. Цна, Минский район, Минская обл.,  
тел. 8 (375-29) 166-11-17

Количество испытуемых образцов и их идентификационные номера сто сорок четыре пробы № 964 -  
1107

Дата поступления проб в лабораторию 28.02.2025

Дата(ы) проведения испытания (ий) 28.02.2025 и 01.03.2025  
начало окончание

Наименование органа, проводившего отбор проб на испытания Барановичский зональный ЦГиЭ  
фельдшер - лаборант Павлюченко Л.В.

Отбор проб воздуха проводился в присутствии инженера ООС ЗАО «Мир Биогаз» Крюковой М.Н.,  
должность, ФИО представителя обследуемого объекта

Бланк отбора № 18 от 28.02.2025

Наименование ТНПА на отбор проб ТКП 17.13-15-2022 (33140) «Охрана окружающей среды и природо-  
пользование. Отбор проб и проведения измерений, мониторинг. Порядок отбора проб атмосферного воз-  
духа, атмосферных осадков и снежного покрова для определения концентраций загрязняющих  
веществ; МН 5087-2014; МВИ.МН 4160-2011; МВИ.МН 2226-2014; МВИ.МН 5561-2016

**Условия при отборе проб**

| Вид испытаний             | Температура окружающего воздуха, °С | Относительная влажность, % | Атмосферное давление, кПа | Скорость движения ветра, м/с | Направление ветра |
|---------------------------|-------------------------------------|----------------------------|---------------------------|------------------------------|-------------------|
| Санитарно - гигиенические | 3,1                                 | 75,6                       | 99,9                      | 3                            | западное          |

Условия транспортировки, хранения в соответствии с требованиями ТНПА

Методы консервации без консервации

Место штампа ЛО



Место проведения испытаний функциональная группа замеров физических факторов и радиологических исследований (испытаний) санитарно - гигиенической лаборатории лабораторного отдела Барановичского зонального ЦГиЭ, ул. Железнодорожная, 16, г. Барановичи, тел./факс 8 (0163) 49-28-65

### Условия при проведении испытаний (измерений)

| Вид испытаний             | Температура окружающего воздуха, °С | Относительная влажность, % | Атмосферное давление, кПа |
|---------------------------|-------------------------------------|----------------------------|---------------------------|
| Санитарно - гигиенические | 20,0 - 22,8                         | 35,8 - 38,1                | 99,8                      |

### Перечень оборудования, используемого при проведении испытаний (измерений)

| №№ п / п | Наименование испытательного оборудования, средств измерений | Заводской номер | Дата (поверки, калибровки, аттестации) | Срок действия, поверки, калибровки, аттестации |
|----------|-------------------------------------------------------------|-----------------|----------------------------------------|------------------------------------------------|
| 1        | 2                                                           | 3               | 4                                      | 5                                              |
| 1        | Барометр - анероид БАММ - 1                                 | 1048            | 17.10.2024                             | 16.10.2025                                     |
| 2        | Метеометр МЭС - 200А                                        | 7813            | 01.08.2024                             | 31.07.2025                                     |
| 3        | Автоматический пробоотборник воздуха ОП - 442 ТЦ            | 1516 - 3 - 08   | 24.01.2025                             | 23.01.2026                                     |
| 4        | Аспиратор ПУ - 4Э                                           | 9378            | 09.09.2024                             | 08.09.2025                                     |
| 5        | Секундомер механический СОП пр - 2а - 3                     | 0660            | 20.09.2024                             | 19.09.2025                                     |
| 6        | Весы лабораторные CAUW 220D                                 | D304300666      | 07.03.2024                             | 06.03.2025                                     |
| 7        | Фотоэлектроколориметр (КФК - 3)                             | 9110151         | 13.03.2024                             | 12.03.2025                                     |
| 8        | Газоанализатор «Палладий - 3»                               | 74              | 11.02.2025                             | 10.08.2025                                     |
| 9        | Анемометр чашечный МС - 13                                  | 9324            | 29.05.2024                             | 28.05.2025                                     |
| 10       | Дальномер лазерный TRIMBLE SPECTRA PRECISION QM95           | 202537          | 10.04.2024                             | 09.04.2025                                     |
| 11       | Кондуктометр HI2300                                         | 04360003101     | 12.03.2024                             | 11.03.2025                                     |

Описание образцов целостность доставленных сорбционных трубок, поглотительных приборов, резиновых камер с отобранными пробами не нарушена, четко видны надписи на них

### Программа проведения испытаний, результаты

| № проб | Место отбора проб                                                                         | Наименование определяемого показателя | Результат испытания (измерения) массовой концентрации мкг/м³ | ПДК мкг/м³ | ТНПА на метод испытания |
|--------|-------------------------------------------------------------------------------------------|---------------------------------------|--------------------------------------------------------------|------------|-------------------------|
| 1      | 2                                                                                         | 3                                     | 4                                                            | 5          | 6                       |
| 964    | Граница СЗЗ, 833 метра от агропромышленного комбината «Мир» (точка отбора № 1 по эскизу). | диоксид азота                         | 26                                                           | 250,0      | МВИ.МН 5087-2014        |
| 965    |                                                                                           | диоксид азота                         | 29                                                           | 250,0      | МВИ.МН 5087-2014        |
| 966    |                                                                                           | диоксид азота                         | 29                                                           | 250,0      | МВИ.МН 5087-2014        |
| 967    |                                                                                           | диоксид серы                          | менее 80 (нижнего предела обнаружения метода испытания)      | 500,0      | МВИ.МН 4160-2011        |
| 968    |                                                                                           | диоксид серы                          | менее 80 (нижнего предела обнаружения метода испытания)      | 500,0      | МВИ.МН 4160-2011        |
| 969    |                                                                                           | диоксид серы                          | менее 80 (нижнего предела обнаружения метода испытания)      | 500,0      | МВИ.МН 4160-2011        |
| 970    |                                                                                           | аммиак                                | менее 100 (нижнего предела обнаружения метода испытания)     | 200,0      | МВИ.МН 2226-2014        |
| 971    |                                                                                           | аммиак                                | менее 100 (нижнего предела обнаружения метода испытания)     | 200,0      | МВИ.МН 2226-2014        |
| 972    |                                                                                           | аммиак                                | менее 100 (нижнего предела обнаружения метода испытания)     | 200,0      | МВИ.МН 2226-2014        |
| 973    |                                                                                           | оксид углерода                        | (1500 ± 710) при к = 2, Р = 0,95                             | 5000,0     | МВИ.МН 5561-2016        |
| 974    |                                                                                           | оксид углерода                        | (1430 ± 710) при к = 2, Р = 0,95                             | 5000,0     | МВИ.МН 5561-2016        |
| 975    |                                                                                           | оксид углерода                        | (1270 ± 710) при к = 2, Р = 0,95                             | 5000,0     | МВИ.МН 5561-2016        |




Программа проведения испытаний, результаты

| 1    | 2                                                                            | 3              | 4                                                        | 5      | 6                |
|------|------------------------------------------------------------------------------|----------------|----------------------------------------------------------|--------|------------------|
| 976  | Граница СЗЗ агро-промышленного комбината «Мир» (точка отбора № 2 по эскизу). | диоксид азота  | 26                                                       | 250,0  | МВИ.МН 5087-2014 |
| 977  |                                                                              | диоксид азота  | 23                                                       | 250,0  | МВИ.МН 5087-2014 |
| 978  |                                                                              | диоксид азота  | 26                                                       | 250,0  | МВИ.МН 5087-2014 |
| 979  |                                                                              | диоксид серы   | менее 80 (нижнего предела обнаружения метода испытания)  | 500,0  | МВИ.МН 4160-2011 |
| 980  |                                                                              | диоксид серы   | менее 80 (нижнего предела обнаружения метода испытания)  | 500,0  | МВИ.МН 4160-2011 |
| 981  |                                                                              | диоксид серы   | менее 80 (нижнего предела обнаружения метода испытания)  | 500,0  | МВИ.МН 4160-2011 |
| 982  |                                                                              | аммиак         | менее 100 (нижнего предела обнаружения метода испытания) | 200,0  | МВИ.МН 2226-2014 |
| 983  |                                                                              | аммиак         | менее 100 (нижнего предела обнаружения метода испытания) | 200,0  | МВИ.МН 2226-2014 |
| 984  |                                                                              | аммиак         | менее 100 (нижнего предела обнаружения метода испытания) | 200,0  | МВИ.МН 2226-2014 |
| 985  |                                                                              | оксид углерода | (1270 ± 710) при $k = 2$ , $P = 0,95$                    | 5000,0 | МВИ.МН 5561-2016 |
| 986  |                                                                              | оксид углерода | (1330 ± 710) при $k = 2$ , $P = 0,95$                    | 5000,0 | МВИ.МН 5561-2016 |
| 987  |                                                                              | оксид углерода | (13030 ± 710) при $k = 2$ , $P = 0,95$                   | 5000,0 | МВИ.МН 5561-2016 |
| 988  | Граница СЗЗ агро-промышленного комбината «Мир» (точка отбора № 3 по эскизу). | диоксид азота  | 36                                                       | 250,0  | МВИ.МН 5087-2014 |
| 989  |                                                                              | диоксид азота  | 34                                                       | 250,0  | МВИ.МН 5087-2014 |
| 990  |                                                                              | диоксид азота  | 31                                                       | 250,0  | МВИ.МН 5087-2014 |
| 991  |                                                                              | диоксид серы   | менее 80 (нижнего предела обнаружения метода испытания)  | 500,0  | МВИ.МН 4160-2011 |
| 992  |                                                                              | диоксид серы   | менее 80 (нижнего предела обнаружения метода испытания)  | 500,0  | МВИ.МН 4160-2011 |
| 993  |                                                                              | диоксид серы   | менее 80 (нижнего предела обнаружения метода испытания)  | 500,0  | МВИ.МН 4160-2011 |
| 994  |                                                                              | аммиак         | менее 100 (нижнего предела обнаружения метода испытания) | 200,0  | МВИ.МН 2226-2014 |
| 995  |                                                                              | аммиак         | менее 100 (нижнего предела обнаружения метода испытания) | 200,0  | МВИ.МН 2226-2014 |
| 996  |                                                                              | аммиак         | менее 100 (нижнего предела обнаружения метода испытания) | 200,0  | МВИ.МН 2226-2014 |
| 997  |                                                                              | оксид углерода | (1230 ± 710) при $k = 2$ , $P = 0,95$                    | 5000,0 | МВИ.МН 5561-2016 |
| 998  |                                                                              | оксид углерода | (1330 ± 710) при $k = 2$ , $P = 0,95$                    | 5000,0 | МВИ.МН 5561-2016 |
| 999  |                                                                              | оксид углерода | (1320 ± 710) при $k = 2$ , $P = 0,95$                    | 5000,0 | МВИ.МН 5561-2016 |
| 1000 | Граница СЗЗ агро-промышленного комбината «Мир» (точка отбора № 4 по эскизу). | диоксид азота  | 34                                                       | 250,0  | МВИ.МН 5087-2014 |
| 1001 |                                                                              | диоксид азота  | 31                                                       | 250,0  | МВИ.МН 5087-2014 |
| 1002 |                                                                              | диоксид азота  | 29                                                       | 250,0  | МВИ.МН 5087-2014 |
| 1003 |                                                                              | диоксид серы   | менее 80 (нижнего предела обнаружения метода испытания)  | 500,0  | МВИ.МН 4160-2011 |
| 1004 |                                                                              | диоксид серы   | менее 80 (нижнего предела обнаружения метода испытания)  | 500,0  | МВИ.МН 4160-2011 |
| 1005 |                                                                              | диоксид серы   | менее 80 (нижнего предела обнаружения метода испытания)  | 500,0  | МВИ.МН 4160-2011 |
| 1006 |                                                                              | аммиак         | менее 100 (нижнего предела обнаружения метода испытания) | 200,0  | МВИ.МН 2226-2014 |
| 1007 |                                                                              | аммиак         | менее 100 (нижнего предела обнаружения метода испытания) | 200,0  | МВИ.МН 2226-2014 |
| 1008 |                                                                              | аммиак         | менее 100 (нижнего предела обнаружения метода испытания) | 200,0  | МВИ.МН 2226-2014 |
| 1009 |                                                                              | оксид углерода | (1300 ± 710) при $k = 2$ , $P = 0,95$                    | 5000,0 | МВИ.МН 5561-2016 |
| 1010 |                                                                              | оксид углерода | (1370 ± 710) при $k = 2$ , $P = 0,95$                    | 5000,0 | МВИ.МН 5561-2016 |
| 1011 |                                                                              | оксид углерода | (1270 ± 710) при $k = 2$ , $P = 0,95$                    | 5000,0 | МВИ.МН 5561-2016 |



**Программа проведения испытаний, результаты**

| 1    | 2   | 3              | 4                                                        | 5      | 6                |
|------|---|----------------|----------------------------------------------------------|--------|------------------|
| 1012 | Граница СЗЗ агро-промышленного комбината Мир», напротив ремонтно - механической мастерской (точка отбора № 5 по эскизу). | диоксид азота  | 29                                                       | 250,0  | МВИ.МН 5087-2014 |
| 1013 |   | диоксид азота  | 26                                                       | 250,0  | МВИ.МН 5087-2014 |
| 1014 |   | диоксид азота  | 31                                                       | 250,0  | МВИ.МН 5087-2014 |
| 1015 |   | диоксид серы   | менее 80 (нижнего предела обнаружения метода испытания)  | 500,0  | МВИ.МН 4160-2011 |
| 1016 |   | диоксид серы   | менее 80 (нижнего предела обнаружения метода испытания)  | 500,0  | МВИ.МН 4160-2011 |
| 1017 |   | диоксид серы   | менее 80 (нижнего предела обнаружения метода испытания)  | 500,0  | МВИ.МН 4160-2011 |
| 1018 |   | аммиак         | менее 100 (нижнего предела обнаружения метода испытания) | 200,0  | МВИ.МН 2226-2014 |
| 1019 |   | аммиак         | менее 100 (нижнего предела обнаружения метода испытания) | 200,0  | МВИ.МН 2226-2014 |
| 1020 |   | аммиак         | менее 100 (нижнего предела обнаружения метода испытания) | 200,0  | МВИ.МН 2226-2014 |
| 1021 |   | оксид углерода | (1270 ± 710) при $k = 2$ , $P = 0,95$                    | 5000,0 | МВИ.МН 5561-2016 |
| 1022 |   | оксид углерода | (1300 ± 710) при $k = 2$ , $P = 0,95$                    | 5000,0 | МВИ.МН 5561-2016 |
| 1023 |   | оксид углерода | (1230 ± 710) при $k = 2$ , $P = 0,95$                    | 5000,0 | МВИ.МН 5561-2016 |
| 1024 | Граница СЗЗ производственной площадки ЗАО «Мир Биогаз» (точка отбора № 6 по эскизу).                                     | диоксид азота  | 29                                                       | 250,0  | МВИ.МН 5087-2014 |
| 1025 |   | диоксид азота  | 34                                                       | 250,0  | МВИ.МН 5087-2014 |
| 1026 |   | диоксид азота  | 26                                                       | 250,0  | МВИ.МН 5087-2014 |
| 1027 |   | диоксид серы   | менее 80 (нижнего предела обнаружения метода испытания)  | 500,0  | МВИ.МН 4160-2011 |
| 1028 |   | диоксид серы   | менее 80 (нижнего предела обнаружения метода испытания)  | 500,0  | МВИ.МН 4160-2011 |
| 1029 |   | диоксид серы   | менее 80 (нижнего предела обнаружения метода испытания)  | 500,0  | МВИ.МН 4160-2011 |
| 1030 |   | аммиак         | менее 100 (нижнего предела обнаружения метода испытания) | 200,0  | МВИ.МН 2226-2014 |
| 1031 |   | аммиак         | менее 100 (нижнего предела обнаружения метода испытания) | 200,0  | МВИ.МН 2226-2014 |
| 1032 |   | аммиак         | менее 100 (нижнего предела обнаружения метода испытания) | 200,0  | МВИ.МН 2226-2014 |
| 1033 |   | оксид углерода | (1130 ± 710) при $k = 2$ , $P = 0,95$                    | 5000,0 | МВИ.МН 5561-2016 |
| 1034 |   | оксид углерода | (1330 ± 710) при $k = 2$ , $P = 0,95$                    | 5000,0 | МВИ.МН 5561-2016 |
| 1035 |   | оксид углерода | (1270 ± 710) при $k = 2$ , $P = 0,95$                    | 5000,0 | МВИ.МН 5561-2016 |
| 1036 | Граница СЗЗ производственной площадки ЗАО «Мир Биогаз» (точка отбора № 7 по эскизу).                                     | диоксид азота  | 26                                                       | 250,0  | МВИ.МН 5087-2014 |
| 1037 |   | диоксид азота  | 23                                                       | 250,0  | МВИ.МН 5087-2014 |
| 1038 |   | диоксид азота  | 21                                                       | 250,0  | МВИ.МН 5087-2014 |
| 1039 |   | диоксид серы   | менее 80 (нижнего предела обнаружения метода испытания)  | 500,0  | МВИ.МН 4160-2011 |
| 1040 |   | диоксид серы   | менее 80 (нижнего предела обнаружения метода испытания)  | 500,0  | МВИ.МН 4160-2011 |
| 1041 |   | диоксид серы   | менее 80 (нижнего предела обнаружения метода испытания)  | 500,0  | МВИ.МН 4160-2011 |
| 1042 |   | аммиак         | менее 100 (нижнего предела обнаружения метода испытания) | 200,0  | МВИ.МН 2226-2014 |
| 1043 |   | аммиак         | менее 100 (нижнего предела обнаружения метода испытания) | 200,0  | МВИ.МН 2226-2014 |
| 1044 |   | аммиак         | менее 100 (нижнего предела обнаружения метода испытания) | 200,0  | МВИ.МН 2226-2014 |
| 1045 |   | оксид углерода | (13730 ± 710) при $k = 2$ , $P = 0,95$                   | 5000,0 | МВИ.МН 5561-2016 |
| 1046 |   | оксид углерода | (1270 ± 710) при $k = 2$ , $P = 0,95$                    | 5000,0 | МВИ.МН 5561-2016 |
| 1047 |   | оксид углерода | (1200 ± 710) при $k = 2$ , $P = 0,95$                    | 5000,0 | МВИ.МН 5561-2016 |

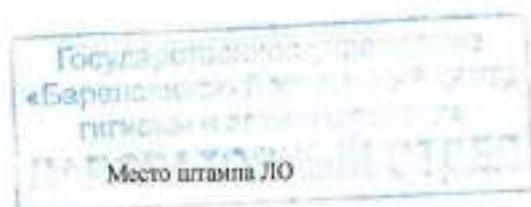



Программа проведения испытаний, результаты

| 1    | 2                                                                                    | 3              | 4                                                        | 5      | 6                |
|------|--------------------------------------------------------------------------------------|----------------|----------------------------------------------------------|--------|------------------|
| 1048 | Граница СЗЗ производственной площадки ЗАО «Мир Биогаз» (точка отбора № 8 по эскизу). | диоксид азота  | 34                                                       | 250,0  | МВИ.МН 5087-2014 |
| 1049 |                                                                                      | диоксид азота  | 26                                                       | 250,0  | МВИ.МН 5087-2014 |
| 1050 |                                                                                      | диоксид азота  | 29                                                       | 250,0  | МВИ.МН 5087-2014 |
| 1051 |                                                                                      | диоксид серы   | менее 80 (нижнего предела обнаружения метода испытания)  | 500,0  | МВИ.МН 4160-2011 |
| 1052 |                                                                                      | диоксид серы   | менее 80 (нижнего предела обнаружения метода испытания)  | 500,0  | МВИ.МН 4160-2011 |
| 1053 |                                                                                      | диоксид серы   | менее 80 (нижнего предела обнаружения метода испытания)  | 500,0  | МВИ.МН 4160-2011 |
| 1054 |                                                                                      | аммиак         | менее 100 (нижнего предела обнаружения метода испытания) | 200,0  | МВИ.МН 2226-2014 |
| 1055 |                                                                                      | аммиак         | менее 100 (нижнего предела обнаружения метода испытания) | 200,0  | МВИ.МН 2226-2014 |
| 1056 |                                                                                      | аммиак         | менее 100 (нижнего предела обнаружения метода испытания) | 200,0  | МВИ.МН 2226-2014 |
| 1057 |                                                                                      | оксид углерода | (1400 ± 710) при $k = 2$ , $P = 0,95$                    | 5000,0 | МВИ.МН 5561-2016 |
| 1058 |                                                                                      | оксид углерода | (1270 ± 710) при $k = 2$ , $P = 0,95$                    | 5000,0 | МВИ.МН 5561-2016 |
| 1059 |                                                                                      | оксид углерода | (1270 ± 710) при $k = 2$ , $P = 0,95$                    | 5000,0 | МВИ.МН 5561-2016 |
| 1060 | Граница СЗЗ территории предприятия ЗАО «Мир Биогаз» (точка отбора № 9 по эскизу).    | диоксид азота  | 36                                                       | 250,0  | МВИ.МН 5087-2014 |
| 1061 |                                                                                      | диоксид азота  | 34                                                       | 250,0  | МВИ.МН 5087-2014 |
| 1062 |                                                                                      | диоксид азота  | 31                                                       | 250,0  | МВИ.МН 5087-2014 |
| 1063 |                                                                                      | диоксид серы   | менее 80 (нижнего предела обнаружения метода испытания)  | 500,0  | МВИ.МН 4160-2011 |
| 1064 |                                                                                      | диоксид серы   | менее 80 (нижнего предела обнаружения метода испытания)  | 500,0  | МВИ.МН 4160-2011 |
| 1065 |                                                                                      | диоксид серы   | менее 80 (нижнего предела обнаружения метода испытания)  | 500,0  | МВИ.МН 4160-2011 |
| 1066 |                                                                                      | аммиак         | менее 100 (нижнего предела обнаружения метода испытания) | 200,0  | МВИ.МН 2226-2014 |
| 1067 |                                                                                      | аммиак         | менее 100 (нижнего предела обнаружения метода испытания) | 200,0  | МВИ.МН 2226-2014 |
| 1068 |                                                                                      | аммиак         | менее 100 (нижнего предела обнаружения метода испытания) | 200,0  | МВИ.МН 2226-2014 |
| 1069 |                                                                                      | оксид углерода | (1270 ± 710) при $k = 2$ , $P = 0,95$                    | 5000,0 | МВИ.МН 5561-2016 |
| 1070 |                                                                                      | оксид углерода | (1470 ± 710) при $k = 2$ , $P = 0,95$                    | 5000,0 | МВИ.МН 5561-2016 |
| 1071 |                                                                                      | оксид углерода | (1330 ± 710) при $k = 2$ , $P = 0,95$                    | 5000,0 | МВИ.МН 5561-2016 |
| 1072 | Граница СЗЗ территории предприятия ЗАО «Мир Биогаз» (точка отбора № 10 по эскизу).   | диоксид азота  | 42                                                       | 250,0  | МВИ.МН 5087-2014 |
| 1073 |                                                                                      | диоксид азота  | 39                                                       | 250,0  | МВИ.МН 5087-2014 |
| 1074 |                                                                                      | диоксид азота  | 42                                                       | 250,0  | МВИ.МН 5087-2014 |
| 1075 |                                                                                      | диоксид серы   | менее 80 (нижнего предела обнаружения метода испытания)  | 500,0  | МВИ.МН 4160-2011 |
| 1076 |                                                                                      | диоксид серы   | менее 80 (нижнего предела обнаружения метода испытания)  | 500,0  | МВИ.МН 4160-2011 |
| 1077 |                                                                                      | диоксид серы   | менее 80 (нижнего предела обнаружения метода испытания)  | 500,0  | МВИ.МН 4160-2011 |
| 1078 |                                                                                      | аммиак         | менее 100 (нижнего предела обнаружения метода испытания) | 200,0  | МВИ.МН 2226-2014 |
| 1079 |                                                                                      | аммиак         | менее 100 (нижнего предела обнаружения метода испытания) | 200,0  | МВИ.МН 2226-2014 |
| 1080 |                                                                                      | аммиак         | менее 100 (нижнего предела обнаружения метода испытания) | 200,0  | МВИ.МН 2226-2014 |
| 1081 |                                                                                      | оксид углерода | (1400 ± 710) при $k = 2$ , $P = 0,95$                    | 5000,0 | МВИ.МН 5561-2016 |
| 1082 |                                                                                      | оксид углерода | (1430 ± 710) при $k = 2$ , $P = 0,95$                    | 5000,0 | МВИ.МН 5561-2016 |
| 1083 |                                                                                      | оксид углерода | (1330 ± 710) при $k = 2$ , $P = 0,95$                    | 5000,0 | МВИ.МН 5561-2016 |

| 1    | 2                                                                                                  | 3              | 4                                                        | 5      | 6                |
|------|---|----------------|----------------------------------------------------------|--------|------------------|
| 1084 | Граница СЗЗ и жилой зоны, при въезде в д. Петревичи (точка отбора № 11 по эскизу).                 | диоксид азота  | 31                                                       | 250,0  | МВИ.МН 5087-2014 |
| 1085 |   | диоксид азота  | 34                                                       | 250,0  | МВИ.МН 5087-2014 |
| 1086 |   | диоксид азота  | 29                                                       | 250,0  | МВИ.МН 5087-2014 |
| 1087 |   | диоксид серы   | менее 80 (нижнего предела обнаружения метода испытания)  | 500,0  | МВИ.МН 4160-2011 |
| 1088 |   | диоксид серы   | менее 80 (нижнего предела обнаружения метода испытания)  | 500,0  | МВИ.МН 4160-2011 |
| 1089 |   | диоксид серы   | менее 80 (нижнего предела обнаружения метода испытания)  | 500,0  | МВИ.МН 4160-2011 |
| 1090 |   | аммиак         | менее 100 (нижнего предела обнаружения метода испытания) | 200,0  | МВИ.МН 2226-2014 |
| 1091 |   | аммиак         | менее 100 (нижнего предела обнаружения метода испытания) | 200,0  | МВИ.МН 2226-2014 |
| 1092 |   | аммиак         | менее 100 (нижнего предела обнаружения метода испытания) | 200,0  | МВИ.МН 2226-2014 |
| 1093 |   | оксид углерода | (1270 ± 710) при $k = 2$ , $P = 0,95$                    | 5000,0 | МВИ.МН 5561-2016 |
| 1094 |   | оксид углерода | (1170 ± 710) при $k = 2$ , $P = 0,95$                    | 5000,0 | МВИ.МН 5561-2016 |
| 1095 |   | оксид углерода | (1300 ± 710) при $k = 2$ , $P = 0,95$                    | 5000,0 | МВИ.МН 5561-2016 |
| 1096 | Граница СЗЗ и жилой зоны, ул. Центральная, напротив жилого дома, 26 (точка отбора № 12 по эскизу). | диоксид азота  | 13                                                       | 250,0  | МВИ.МН 5087-2014 |
| 1097 |   | диоксид азота  | 23                                                       | 250,0  | МВИ.МН 5087-2014 |
| 1098 |   | диоксид азота  | 21                                                       | 250,0  | МВИ.МН 5087-2014 |
| 1099 |   | диоксид серы   | менее 80 (нижнего предела обнаружения метода испытания)  | 500,0  | МВИ.МН 4160-2011 |
| 1100 |   | диоксид серы   | менее 80 (нижнего предела обнаружения метода испытания)  | 500,0  | МВИ.МН 4160-2011 |
| 1101 |   | диоксид серы   | менее 80 (нижнего предела обнаружения метода испытания)  | 500,0  | МВИ.МН 4160-2011 |
| 1102 |   | аммиак         | менее 100 (нижнего предела обнаружения метода испытания) | 200,0  | МВИ.МН 2226-2014 |
| 1103 |   | аммиак         | менее 100 (нижнего предела обнаружения метода испытания) | 200,0  | МВИ.МН 2226-2014 |
| 1104 |   | аммиак         | менее 100 (нижнего предела обнаружения метода испытания) | 200,0  | МВИ.МН 2226-2014 |
| 1105 |   | оксид углерода | (1270 ± 710) при $k = 2$ , $P = 0,95$                    | 5000,0 | МВИ.МН 5561-2016 |
| 1106 |   | оксид углерода | (1330 ± 710) при $k = 2$ , $P = 0,95$                    | 5000,0 | МВИ.МН 5561-2016 |
| 1107 |   | оксид углерода | (1270 ± 710) при $k = 2$ , $P = 0,95$                    | 5000,0 | МВИ.МН 5561-2016 |


результаты испытаний распространяются только на испытанный образец

Испытания провели: Врач – лаборант  
Фельдшер – лаборант  
Ответственный исполнитель: Врач - лаборант

 Н.Н.Дрозд  
 Л.В.Павлюченко  
Н.Н.Дрозд



План отбора (эскиз)

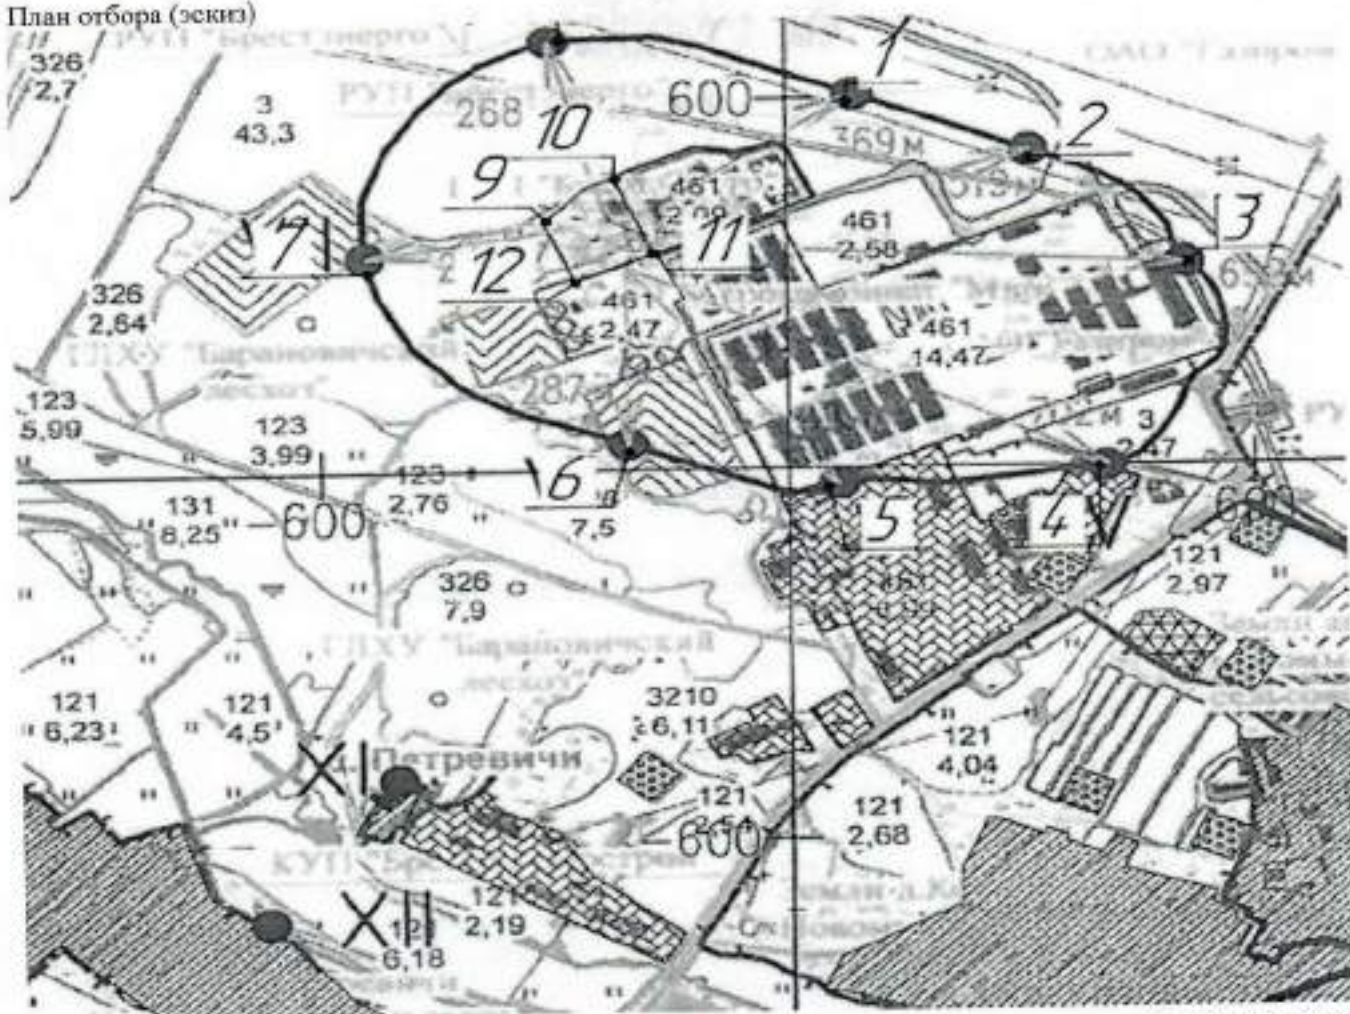

• точка отбора

Заключение по результатам испытаний к протоколу от 01.03.2025 года № 312А

В период проведения испытаний проб атмосферного воздуха № 964 - 1107, отобранных на границе санитарно – защитной зоны производственной площадки ЗАО «Мир Биогаз», п. Мир, Барановичский район, полученные результаты испытаний (измерений) массовой концентрации диоксида азота, диоксида серы, аммиака, оксида углерода не превышают гигиенический норматив «Показатели безопасности и безвредности атмосферного воздуха», утвержденный постановлением Совета Министров Республики Беларусь от 25.01.2021 № 37; не превышают нормативы предельно допустимых концентраций загрязняющих веществ в атмосферном воздухе, утвержденных постановлением Министерства здравоохранения Республики Беларусь от 08.11.2016, № 113.

Сумма отношений концентраций веществ к их ПДК по группам суммации: диоксид азота – диоксид серы (группа №8: 0301, 0330) не превышает единицу.

Заключение сделано на основании правила принятия решения «простая приемка» в соответствии с ДП СМ 7.8.6-01-01-2021 «Инструкция по формированию «Правила принятия решения».

Врач – гигиенист

В.И.Тюшняков

(подпись)

Примечание:

ответственность за отбор проб несет орган проводивший отбор проб  
воспроизведение протокола возможно только в полном объеме с разрешения Барановичского зонального ЦГиЭ

Данный протокол оформлен на 7 страницах в 2 экземплярах и направлен:

Барановичский зональный ЦГиЭ - один экземпляр; ЗАО «Мир Биогаз» - один экземпляр

Протокол испытаний оформил: фельдшер – лаборант

6 MAR 2025

Л.В.Павлюченко

(подпись)

Дата выдачи протокола испытаний

Конец протокола испытаний

Место штампа ЛО

Барановичский зональный центр  
лабораторный отдел



**МИНИСТЕРСТВО ЗДРАВООХРАНЕНИЯ РЕСПУБЛИКИ БЕЛАРУСЬ**  
**Государственное учреждение**  
**«Барановичский зональный центр гигиены и эпидемиологии»**

Лабораторный отдел Барановичского зонального ЦГиЭ  
 аккредитован Государственным предприятием «БГЦА»  
 в соответствии с ГОСТ ISO/IEC 17025-2019  
 (ISO/IEC 17025:2017, IDT)  
 Аттестат № ВУ/112 1.0026  
 действует до 26.09.2026

Адрес: ул.50 лет ВЛКСМ, 9  
 225415 г. Барановичи  
 тел.46-55-29; 41-78-70  
 ул. Железнодорожная, 16

УТВЕРЖДАЮ  
 И.о.заведующего  
 лабораторным отделом  
 Т.Д.Манченко  
 «14» августа 2025 года

Протокол на 7 страницах  
 в 2 экземплярах

**ПРОТОКОЛ ИСПЫТАНИЙ**  
 Договор № 289; счет № 7290

№ 1372А  
 регистрационный

«14» августа 2025 года

Наименование объекта испытаний атмосферный воздух  
 Место отбора проб граница санитарно - защитной зоны производственной площадки ЗАО «Мир Биогаз»  
п. Мир, Барановичский район (точки отбора см. таблицу «Программа проведения испытаний, результа-  
ты», столбец 2)

Цель проведения испытаний соответствие требованиям гигиенического норматива «Показатели без-  
опасности и безвредности атмосферного воздуха», утвержденного постановлением Совета Министров  
Республики Беларусь от 25.01.2021 № 37, пункт 5, пункт 479, пункт 28, пункт 554, таблица 1 гигиениче-  
ского норматива; соответствие требованиям нормативов предельно допустимых концентраций загрязня-  
ющих веществ в атмосферном воздухе, утвержденных постановлением Министерства здравоохранения  
Республики Беларусь от 08.11.2016 № 113, пункт 5, пункт 476, пункт 27, пункт 551приложение 1 нор-  
мативов

Основание для отбора проб проведение испытаний для производственного контроля по заявлению от  
02.07.2025 № 954

Заявитель на проведение испытаний ЗАО «Мир Биогаз»

Адрес заявителя ул. Юбилейная, 4, ком. 2-15, с/с Папернянский, д. Цна, Минский район, Минская обл.,  
тел. 8 (375-29) 166-11-17

Количество испытуемых образцов и их идентификационные номера сто сорок четыре пробы № 6190 -  
6333

Дата поступления проб в лабораторию 12.08.2025

Дата(ы) проведения испытания (ий) 12.08.2025 и 14.08.2025  
 начало окончание

Наименование органа, проводившего отбор проб на испытания Барановичский зональный ЦГиЭ  
 фельдшер - лаборант Павлюченко Л.В.

Отбор проб воздуха проводился в присутствии инженера по ООС ЗАО «Мир Биогаз» Крюковой М.Н  
 должность, ФИО представителя обследуемого объекта

Бланк отбора № 128 от 12.08.2025

Наименование ТНПА на отбор проб ТКП 17.13-15-2022 (33140) «Охрана окружающей среды и природо-  
пользование. Отбор проб и проведения измерений, мониторинг. Порядок отбора проб атмосферного воз-  
духа, атмосферных осадков и снежного покрова для определения концентраций загрязняющих  
веществ», МН 5087-2014, МВИ.МН 4160-2011, МВИ.МН 2226-2014, МВИ.МН 5561-2016

**Условия при отборе проб**

| Вид испытаний             | Температура окружающего воздуха, °С | Относительная влажность, % | Атмосферное давление, кПа | Скорость движения ветра, м/с | Направление ветра |
|---------------------------|-------------------------------------|----------------------------|---------------------------|------------------------------|-------------------|
| Санитарно - гигиенические | 22,5                                | 54,0                       | 99,8                      | 2                            | юго - западное    |

**Государственное учреждение**  
**Управление по транспорту, промышленности и**  
**Методический центр по метрологии**  
**ЛАБОРАТОРНЫЙ ОТДЕЛ**

в соответствии с требованиями ТНПА



Место проведения испытаний функциональная группа замеров физических факторов и радиологических исследований (испытаний) санитарно - гигиенической лаборатории лабораторного отдела Барановичского зонального ЦГиЭ, ул. Железнодорожная, 16, г. Барановичи, тел./факс 8 (0163) 49-28-65

### Условия при проведении испытаний (измерений)

| Вид испытаний             | Температура окружающего воздуха, °С | Относительная влажность, % | Атмосферное давление, кПа |
|---------------------------|-------------------------------------|----------------------------|---------------------------|
| Санитарно - гигиенические | 20,6 – 20,9                         | 51,7 – 53,8                | 100,1                     |

### Перечень оборудования, используемого при проведении испытаний (измерений)

| №№ п / п | Наименование испытательного оборудования, средства измерений | Заводской номер | Дата (поверки, калибровки, аттестации) | Срок действия, поверки, калибровки, аттестации |
|----------|--------------------------------------------------------------|-----------------|----------------------------------------|------------------------------------------------|
| 1        | 2                                                            | 3               | 4                                      | 5                                              |
| 1        | Барометр - анероид БАММ - 1                                  | 1048            | 17.10.2024                             | 16.10.2025                                     |
| 2        | Прибор комбинированный ТКА - ПКМ/62                          | 62141           | 30.09.2024                             | 29.09.2025                                     |
| 3        | Аспиратор ПУ - 3Э/12                                         | 2042            | 02.04.2025                             | 01.04.2026                                     |
| 4        | Аспиратор ПУ - 3Э/12                                         | 3015            | 24.01.2025                             | 23.01.2026                                     |
| 5        | Аспиратор ПУ - 3Э/12                                         | 3016            | 24.01.2025                             | 23.01.2026                                     |
| 6        | Автоматический пробоотборник воздуха ОП - 442 ТЦ             | 1516 - 3 - 08   | 24.01.2025                             | 23.01.2026                                     |
| 7        | Аспиратор ПУ - 4Э                                            | 9378            | 09.09.2024                             | 08.09.2025                                     |
| 8        | Аспиратор ПУ - 4Э                                            | 6925            | 02.04.2025                             | 01.04.2026                                     |
| 9        | Секундомер механический СОП пр. - 2а - 3                     | 0660            | 20.09.2024                             | 19.09.2025                                     |
| 10       | Весы лабораторные электронные ЕР - 214С                      | 1129070991      | 09.10.2024                             | 08.10.2025                                     |
| 11       | Фотоэлектроколориметр (КФК - 3)                              | 9110151         | 27.03.2025                             | 26.03.2026                                     |
| 12       | Газоанализатор «Палладий - 3»                                | 74              | 11.04.2025                             | 10.10.2025                                     |
| 13       | Анемометр чашечный МС - 13                                   | 9324            | 05.06.2025                             | 04.06.2026                                     |
| 14       | Дальномер лазерный TRIMBLE SPECTRA PRECISION QM95            | 202537          | 05.05.2025                             | 04.05.2026                                     |
| 15       | Кондуктометр HI2300                                          | 04360003101     | 13.05.2025                             | 12.05.2026                                     |

Описание образцов целостность доставленных сорбционных трубок, поглотительных приборов, резиновых камер с отобранными пробами не нарушена, четко видны надписи на них

### Программа проведения испытаний, результаты

| № проб | Место отбора проб                                                                        | Наименование определяемого показателя | Результат испытания (измерения), мкг/м³                  | ПДК, мкг/м³ | ТНПА на метод испытания |
|--------|------------------------------------------------------------------------------------------|---------------------------------------|----------------------------------------------------------|-------------|-------------------------|
| 1      | 2                                                                                        | 3                                     | 4                                                        | 5           | 6                       |
| 6190   | Граница СЗЗ, 833 метра от агропромышленного комбината «Мир» (точка отбора № 1 по эскизу) | диоксид азота                         | 32                                                       | 250,0       | МВИ.МН 5087-2014        |
| 6191   |                                                                                          | диоксид азота                         | 33                                                       | 250,0       | МВИ.МН 5087-2014        |
| 6192   |                                                                                          | диоксид азота                         | 33                                                       | 250,0       | МВИ.МН 5087-2014        |
| 6193   |                                                                                          | диоксид серы                          | менее 80 (нижнего предела обнаружения метода испытания)  | 500,0       | МВИ.МН 4160-2011        |
| 6194   |                                                                                          | диоксид серы                          | менее 80 (нижнего предела обнаружения метода испытания)  | 500,0       | МВИ.МН 4160-2011        |
| 6195   |                                                                                          | диоксид серы                          | менее 80 (нижнего предела обнаружения метода испытания)  | 500,0       | МВИ.МН 4160-2011        |
| 6196   |                                                                                          | аммиак                                | менее 100 (нижнего предела обнаружения метода испытания) | 200,0       | МВИ.МН 2226-2014        |
| 6197   |                                                                                          | аммиак                                | менее 100 (нижнего предела обнаружения метода испытания) | 200,0       | МВИ.МН 2226-2014        |
| 6198   |                                                                                          | аммиак                                | менее 100 (нижнего предела обнаружения метода испытания) | 200,0       | МВИ.МН 2226-2014        |
| 6199   | Государственное учреждение «Барановичский зональный центр гигиены и эпидемиологии»       | оксид углерода                        | (1360 ± 710) при $\kappa = 2$ , $P = 0,95$               | 5000,0      | МВИ.МН 5561-2016        |
| 6200   |                                                                                          | оксид углерода                        | (1370 ± 710) при $\kappa = 2$ , $P = 0,95$               | 5000,0      | МВИ.МН 5561-2016        |
| 6201   |                                                                                          | оксид углерода                        | (1290 ± 710) при $\kappa = 2$ , $P = 0,95$               | 5000,0      | МВИ.МН 5561-2016        |

ЛАБОРАТОРНЫЙ ОТДЕЛ



## Программа проведения испытаний, результаты

| 1    | 2                                                                           | 3              | 4                                                        | 5      | 6                |
|------|-----------------------------------------------------------------------------|----------------|----------------------------------------------------------|--------|------------------|
| 6202 | Граница СЗЗ агро-промышленного комбината «Мир» (точка отбора № 2 по эскизу) | диоксид азота  | 26                                                       | 250,0  | МВИ.МН 5087-2014 |
| 6203 |                                                                             | диоксид азота  | 30                                                       | 250,0  | МВИ.МН 5087-2014 |
| 6204 |                                                                             | диоксид азота  | 28                                                       | 250,0  | МВИ.МН 5087-2014 |
| 6205 |                                                                             | диоксид серы   | менее 80 (нижнего предела обнаружения метода испытания)  | 500,0  | МВИ.МН 4160-2011 |
| 6206 |                                                                             | диоксид серы   | менее 80 (нижнего предела обнаружения метода испытания)  | 500,0  | МВИ.МН 4160-2011 |
| 6207 |                                                                             | диоксид серы   | менее 80 (нижнего предела обнаружения метода испытания)  | 500,0  | МВИ.МН 4160-2011 |
| 6208 |                                                                             | аммиак         | менее 100 (нижнего предела обнаружения метода испытания) | 200,0  | МВИ.МН 2226-2014 |
| 6209 |                                                                             | аммиак         | менее 100 (нижнего предела обнаружения метода испытания) | 200,0  | МВИ.МН 2226-2014 |
| 6210 |                                                                             | аммиак         | менее 100 (нижнего предела обнаружения метода испытания) | 200,0  | МВИ.МН 2226-2014 |
| 6211 |                                                                             | оксид углерода | (1280 ± 710) при $k = 2$ , $P = 0,95$                    | 5000,0 | МВИ.МН 5561-2016 |
| 6212 |                                                                             | оксид углерода | (1320 ± 710) при $k = 2$ , $P = 0,95$                    | 5000,0 | МВИ.МН 5561-2016 |
| 6213 |                                                                             | оксид углерода | (1300 ± 710) при $k = 2$ , $P = 0,95$                    | 5000,0 | МВИ.МН 5561-2016 |
| 6214 | Граница СЗЗ агро-промышленного комбината «Мир» (точка отбора № 3 по эскизу) | диоксид азота  | 26                                                       | 250,0  | МВИ.МН 5087-2014 |
| 6215 |                                                                             | диоксид азота  | 27                                                       | 250,0  | МВИ.МН 5087-2014 |
| 6216 |                                                                             | диоксид азота  | 25                                                       | 250,0  | МВИ.МН 5087-2014 |
| 6217 |                                                                             | диоксид серы   | менее 80 (нижнего предела обнаружения метода испытания)  | 500,0  | МВИ.МН 4160-2011 |
| 6218 |                                                                             | диоксид серы   | менее 80 (нижнего предела обнаружения метода испытания)  | 500,0  | МВИ.МН 4160-2011 |
| 6219 |                                                                             | диоксид серы   | менее 80 (нижнего предела обнаружения метода испытания)  | 500,0  | МВИ.МН 4160-2011 |
| 6220 |                                                                             | аммиак         | менее 100 (нижнего предела обнаружения метода испытания) | 200,0  | МВИ.МН 2226-2014 |
| 6221 |                                                                             | аммиак         | менее 100 (нижнего предела обнаружения метода испытания) | 200,0  | МВИ.МН 2226-2014 |
| 6222 |                                                                             | аммиак         | менее 100 (нижнего предела обнаружения метода испытания) | 200,0  | МВИ.МН 2226-2014 |
| 6223 |                                                                             | оксид углерода | (1250 ± 710) при $k = 2$ , $P = 0,95$                    | 5000,0 | МВИ.МН 5561-2016 |
| 6224 |                                                                             | оксид углерода | (1400 ± 710) при $k = 2$ , $P = 0,95$                    | 5000,0 | МВИ.МН 5561-2016 |
| 6225 |                                                                             | оксид углерода | (1370 ± 710) при $k = 2$ , $P = 0,95$                    | 5000,0 | МВИ.МН 5561-2016 |
| 6226 | Граница СЗЗ агро-промышленного комбината «Мир» (точка отбора № 4 по эскизу) | диоксид азота  | 35                                                       | 250,0  | МВИ.МН 5087-2014 |
| 6227 |                                                                             | диоксид азота  | 36                                                       | 250,0  | МВИ.МН 5087-2014 |
| 6228 |                                                                             | диоксид азота  | 37                                                       | 250,0  | МВИ.МН 5087-2014 |
| 6229 |                                                                             | диоксид серы   | менее 80 (нижнего предела обнаружения метода испытания)  | 500,0  | МВИ.МН 4160-2011 |
| 6230 |                                                                             | диоксид серы   | менее 80 (нижнего предела обнаружения метода испытания)  | 500,0  | МВИ.МН 4160-2011 |
| 6231 |                                                                             | диоксид серы   | менее 80 (нижнего предела обнаружения метода испытания)  | 500,0  | МВИ.МН 4160-2011 |
| 6232 |                                                                             | аммиак         | менее 100 (нижнего предела обнаружения метода испытания) | 200,0  | МВИ.МН 2226-2014 |
| 6233 |                                                                             | аммиак         | менее 100 (нижнего предела обнаружения метода испытания) | 200,0  | МВИ.МН 2226-2014 |
| 6234 |                                                                             | аммиак         | менее 100 (нижнего предела обнаружения метода испытания) | 200,0  | МВИ.МН 2226-2014 |
| 6235 |                                                                             | оксид углерода | (1290 ± 710) при $k = 2$ , $P = 0,95$                    | 5000,0 | МВИ.МН 5561-2016 |
| 6236 |                                                                             | оксид углерода | (1330 ± 710) при $k = 2$ , $P = 0,95$                    | 5000,0 | МВИ.МН 5561-2016 |
| 6237 |                                                                             | оксид углерода | (1260 ± 710) при $k = 2$ , $P = 0,95$                    | 5000,0 | МВИ.МН 5561-2016 |



### Программа проведения испытаний, результаты

| 1    | 2   | 3              | 4                                                        | 5      | 6                |
|------|---|----------------|----------------------------------------------------------|--------|------------------|
| 6238 | Граница СЗЗ агро-промышленного комбината Мир», напротив ремонтно - механической мастерской (точка отбора № 5 по эскизу) | диоксид азота  | 33                                                       | 250,0  | МВИ.МН 5087-2014 |
| 6239 |   | диоксид азота  | 25                                                       | 250,0  | МВИ.МН 5087-2014 |
| 6240 |   | диоксид азота  | 30                                                       | 250,0  | МВИ.МН 5087-2014 |
| 6241 |   | диоксид серы   | менее 80 (нижнего предела обнаружения метода испытания)  | 500,0  | МВИ.МН 4160-2011 |
| 6242 |   | диоксид серы   | менее 80 (нижнего предела обнаружения метода испытания)  | 500,0  | МВИ.МН 4160-2011 |
| 6243 |   | диоксид серы   | менее 80 (нижнего предела обнаружения метода испытания)  | 500,0  | МВИ.МН 4160-2011 |
| 6244 |   | аммиак         | менее 100 (нижнего предела обнаружения метода испытания) | 200,0  | МВИ.МН 2226-2014 |
| 6245 |   | аммиак         | менее 100 (нижнего предела обнаружения метода испытания) | 200,0  | МВИ.МН 2226-2014 |
| 6246 |   | аммиак         | менее 100 (нижнего предела обнаружения метода испытания) | 200,0  | МВИ.МН 2226-2014 |
| 6247 |   | оксид углерода | $(1310 \pm 710)$ при $k = 2$ , $P = 0,95$                | 5000,0 | МВИ.МН 5561-2016 |
| 6248 |   | оксид углерода | $(1340 \pm 710)$ при $k = 2$ , $P = 0,95$                | 5000,0 | МВИ.МН 5561-2016 |
| 6249 |   | оксид углерода | $(1280 \pm 710)$ при $k = 2$ , $P = 0,95$                | 5000,0 | МВИ.МН 5561-2016 |
| 6250 | Граница СЗЗ производственной площадки ЗАО «Мир Биогаз» (точка отбора № 6 по эскизу)                                     | диоксид азота  | 35                                                       | 250,0  | МВИ.МН 5087-2014 |
| 6251 |   | диоксид азота  | 31                                                       | 250,0  | МВИ.МН 5087-2014 |
| 6252 |   | диоксид азота  | 32                                                       | 250,0  | МВИ.МН 5087-2014 |
| 6253 |   | диоксид серы   | менее 80 (нижнего предела обнаружения метода испытания)  | 500,0  | МВИ.МН 4160-2011 |
| 6254 |   | диоксид серы   | менее 80 (нижнего предела обнаружения метода испытания)  | 500,0  | МВИ.МН 4160-2011 |
| 6255 |   | диоксид серы   | менее 80 (нижнего предела обнаружения метода испытания)  | 500,0  | МВИ.МН 4160-2011 |
| 6256 |   | аммиак         | менее 100 (нижнего предела обнаружения метода испытания) | 200,0  | МВИ.МН 2226-2014 |
| 6257 |   | аммиак         | менее 100 (нижнего предела обнаружения метода испытания) | 200,0  | МВИ.МН 2226-2014 |
| 6258 |   | аммиак         | менее 100 (нижнего предела обнаружения метода испытания) | 200,0  | МВИ.МН 2226-2014 |
| 6259 |   | оксид углерода | $(1190 \pm 710)$ при $k = 2$ , $P = 0,95$                | 5000,0 | МВИ.МН 5561-2016 |
| 6260 |   | оксид углерода | $(1270 \pm 710)$ при $k = 2$ , $P = 0,95$                | 5000,0 | МВИ.МН 5561-2016 |
| 6261 |   | оксид углерода | $(1220 \pm 710)$ при $k = 2$ , $P = 0,95$                | 5000,0 | МВИ.МН 5561-2016 |
| 6262 | Граница СЗЗ производственной площадки ЗАО «Мир Биогаз» (точка отбора № 7 по эскизу)                                     | диоксид азота  | 29                                                       | 250,0  | МВИ.МН 5087-2014 |
| 6263 |   | диоксид азота  | 27                                                       | 250,0  | МВИ.МН 5087-2014 |
| 6264 |   | диоксид азота  | 23                                                       | 250,0  | МВИ.МН 5087-2014 |
| 6265 |   | диоксид серы   | менее 80 (нижнего предела обнаружения метода испытания)  | 500,0  | МВИ.МН 4160-2011 |
| 6266 |   | диоксид серы   | менее 80 (нижнего предела обнаружения метода испытания)  | 500,0  | МВИ.МН 4160-2011 |
| 6267 |   | диоксид серы   | менее 80 (нижнего предела обнаружения метода испытания)  | 500,0  | МВИ.МН 4160-2011 |
| 6268 |   | аммиак         | менее 100 (нижнего предела обнаружения метода испытания) | 200,0  | МВИ.МН 2226-2014 |
| 6269 |   | аммиак         | менее 100 (нижнего предела обнаружения метода испытания) | 200,0  | МВИ.МН 2226-2014 |
| 6270 |   | аммиак         | менее 100 (нижнего предела обнаружения метода испытания) | 200,0  | МВИ.МН 2226-2014 |
| 6271 |   | оксид углерода | $(1350 \pm 710)$ при $k = 2$ , $P = 0,95$                | 5000,0 | МВИ.МН 5561-2016 |
| 6272 |   | оксид углерода | $(1300 \pm 710)$ при $k = 2$ , $P = 0,95$                | 5000,0 | МВИ.МН 5561-2016 |
| 6273 |   | оксид углерода | $(1170 \pm 710)$ при $k = 2$ , $P = 0,95$                | 5000,0 | МВИ.МН 5561-2016 |



## Программа проведения испытаний, результаты

| 1    | 2                                                                                   | 3              | 4                                                        | 5      | 6                |
|------|-------------------------------------------------------------------------------------|----------------|----------------------------------------------------------|--------|------------------|
| 6274 | Граница СЗЗ производственной площадки ЗАО «Мир Биогаз» (точка отбора № 8 по эскизу) | диоксид азота  | 35                                                       | 250,0  | МВИ.МН 5087-2014 |
| 6275 |                                                                                     | диоксид азота  | 34                                                       | 250,0  | МВИ.МН 5087-2014 |
| 6276 |                                                                                     | диоксид азота  | 31                                                       | 250,0  | МВИ.МН 5087-2014 |
| 6277 |                                                                                     | диоксид серы   | менее 80 (нижнего предела обнаружения метода испытания)  | 500,0  | МВИ.МН 4160-2011 |
| 6278 |                                                                                     | диоксид серы   | менее 80 (нижнего предела обнаружения метода испытания)  | 500,0  | МВИ.МН 4160-2011 |
| 6279 |                                                                                     | диоксид серы   | менее 80 (нижнего предела обнаружения метода испытания)  | 500,0  | МВИ.МН 4160-2011 |
| 6280 |                                                                                     | аммиак         | менее 100 (нижнего предела обнаружения метода испытания) | 200,0  | МВИ.МН 2226-2014 |
| 6281 |                                                                                     | аммиак         | менее 100 (нижнего предела обнаружения метода испытания) | 200,0  | МВИ.МН 2226-2014 |
| 6282 |                                                                                     | аммиак         | менее 100 (нижнего предела обнаружения метода испытания) | 200,0  | МВИ.МН 2226-2014 |
| 6283 |                                                                                     | оксид углерода | (1400 ± 710) при $k = 2$ , $P = 0,95$                    | 5000,0 | МВИ.МН 5561-2016 |
| 6284 |                                                                                     | оксид углерода | (1260 ± 710) при $k = 2$ , $P = 0,95$                    | 5000,0 | МВИ.МН 5561-2016 |
| 6285 |                                                                                     | оксид углерода | (1300 ± 710) при $k = 2$ , $P = 0,95$                    | 5000,0 | МВИ.МН 5561-2016 |
| 6286 | Граница СЗЗ территории предприятия ЗАО «Мир Биогаз» (точка отбора № 9 по эскизу)    | диоксид азота  | 41                                                       | 250,0  | МВИ.МН 5087-2014 |
| 6287 |                                                                                     | диоксид азота  | 44                                                       | 250,0  | МВИ.МН 5087-2014 |
| 6288 |                                                                                     | диоксид азота  | 50                                                       | 250,0  | МВИ.МН 5087-2014 |
| 6289 |                                                                                     | диоксид серы   | менее 80 (нижнего предела обнаружения метода испытания)  | 500,0  | МВИ.МН 4160-2011 |
| 6290 |                                                                                     | диоксид серы   | менее 80 (нижнего предела обнаружения метода испытания)  | 500,0  | МВИ.МН 4160-2011 |
| 6291 |                                                                                     | диоксид серы   | менее 80 (нижнего предела обнаружения метода испытания)  | 500,0  | МВИ.МН 4160-2011 |
| 6292 |                                                                                     | аммиак         | менее 100 (нижнего предела обнаружения метода испытания) | 200,0  | МВИ.МН 2226-2014 |
| 6293 |                                                                                     | аммиак         | менее 100 (нижнего предела обнаружения метода испытания) | 200,0  | МВИ.МН 2226-2014 |
| 6294 |                                                                                     | аммиак         | менее 100 (нижнего предела обнаружения метода испытания) | 200,0  | МВИ.МН 2226-2014 |
| 6295 |                                                                                     | оксид углерода | (1330 ± 710) при $k = 2$ , $P = 0,95$                    | 5000,0 | МВИ.МН 5561-2016 |
| 6296 |                                                                                     | оксид углерода | (1430 ± 710) при $k = 2$ , $P = 0,95$                    | 5000,0 | МВИ.МН 5561-2016 |
| 6297 |                                                                                     | оксид углерода | (1330 ± 710) при $k = 2$ , $P = 0,95$                    | 5000,0 | МВИ.МН 5561-2016 |
| 6298 | Граница СЗЗ территории предприятия ЗАО «Мир Биогаз» (точка отбора № 10 по эскизу)   | диоксид азота  | 44                                                       | 250,0  | МВИ.МН 5087-2014 |
| 6299 |                                                                                     | диоксид азота  | 40                                                       | 250,0  | МВИ.МН 5087-2014 |
| 6300 |                                                                                     | диоксид азота  | 45                                                       | 250,0  | МВИ.МН 5087-2014 |
| 6301 |                                                                                     | диоксид серы   | менее 80 (нижнего предела обнаружения метода испытания)  | 500,0  | МВИ.МН 4160-2011 |
| 6302 |                                                                                     | диоксид серы   | менее 80 (нижнего предела обнаружения метода испытания)  | 500,0  | МВИ.МН 4160-2011 |
| 6303 |                                                                                     | диоксид серы   | менее 80 (нижнего предела обнаружения метода испытания)  | 500,0  | МВИ.МН 4160-2011 |
| 6304 |                                                                                     | аммиак         | менее 100 (нижнего предела обнаружения метода испытания) | 200,0  | МВИ.МН 2226-2014 |
| 6305 |                                                                                     | аммиак         | менее 100 (нижнего предела обнаружения метода испытания) | 200,0  | МВИ.МН 2226-2014 |
| 6306 |                                                                                     | аммиак         | менее 100 (нижнего предела обнаружения метода испытания) | 200,0  | МВИ.МН 2226-2014 |
| 6307 |                                                                                     | оксид углерода | (1230 ± 710) при $k = 2$ , $P = 0,95$                    | 5000,0 | МВИ.МН 5561-2016 |
| 6308 |                                                                                     | оксид углерода | (1330 ± 710) при $k = 2$ , $P = 0,95$                    | 5000,0 | МВИ.МН 5561-2016 |
| 6309 |                                                                                     | оксид углерода | (1330 ± 710) при $k = 2$ , $P = 0,95$                    | 5000,0 | МВИ.МН 5561-2016 |



| 1    | 2                                                                                                  | 3              | 4                                                        | 5      | 6                |
|------|---|----------------|----------------------------------------------------------|--------|------------------|
| 6310 | Граница СЗЗ и жилой зоны, при въезде в д. Петровищи (точка отбора № 11 по эскизу)                  | диоксид азота  | 37                                                       | 250,0  | МВИ.МН 5087-2014 |
| 6311 |   | диоксид азота  | 33                                                       | 250,0  | МВИ.МН 5087-2014 |
| 6312 |   | диоксид азота  | 31                                                       | 250,0  | МВИ.МН 5087-2014 |
| 6313 |   | диоксид серы   | менее 80 (нижнего предела обнаружения метода испытания)  | 500,0  | МВИ.МН 4160-2011 |
| 6314 |   | диоксид серы   | менее 80 (нижнего предела обнаружения метода испытания)  | 500,0  | МВИ.МН 4160-2011 |
| 6315 |   | диоксид серы   | менее 80 (нижнего предела обнаружения метода испытания)  | 500,0  | МВИ.МН 4160-2011 |
| 6316 |   | аммиак         | менее 100 (нижнего предела обнаружения метода испытания) | 200,0  | МВИ.МН 2226-2014 |
| 6317 |   | аммиак         | менее 100 (нижнего предела обнаружения метода испытания) | 200,0  | МВИ.МН 2226-2014 |
| 6318 |   | аммиак         | менее 100 (нижнего предела обнаружения метода испытания) | 200,0  | МВИ.МН 2226-2014 |
| 6319 |   | оксид углерода | (1280 ± 710) при $k = 2$ , $P = 0,95$                    | 5000,0 | МВИ.МН 5561-2016 |
| 6320 |   | оксид углерода | (1170 ± 710) при $k = 2$ , $P = 0,95$                    | 5000,0 | МВИ.МН 5561-2016 |
| 6321 |   | оксид углерода | (1320 ± 710) при $k = 2$ , $P = 0,95$                    | 5000,0 | МВИ.МН 5561-2016 |
| 6322 | Граница СЗЗ и жилой зоны, ул. Центральная, напротив жилого дома № 26 (точка отбора № 12 по эскизу) | диоксид азота  | 24                                                       | 250,0  | МВИ.МН 5087-2014 |
| 6323 |   | диоксид азота  | 26                                                       | 250,0  | МВИ.МН 5087-2014 |
| 6324 |   | диоксид азота  | 24                                                       | 250,0  | МВИ.МН 5087-2014 |
| 6325 |   | диоксид серы   | менее 80 (нижнего предела обнаружения метода испытания)  | 500,0  | МВИ.МН 4160-2011 |
| 6326 |   | диоксид серы   | менее 80 (нижнего предела обнаружения метода испытания)  | 500,0  | МВИ.МН 4160-2011 |
| 6327 |   | диоксид серы   | менее 80 (нижнего предела обнаружения метода испытания)  | 500,0  | МВИ.МН 4160-2011 |
| 6328 |   | аммиак         | менее 100 (нижнего предела обнаружения метода испытания) | 200,0  | МВИ.МН 2226-2014 |
| 6329 |   | аммиак         | менее 100 (нижнего предела обнаружения метода испытания) | 200,0  | МВИ.МН 2226-2014 |
| 6330 |   | аммиак         | менее 100 (нижнего предела обнаружения метода испытания) | 200,0  | МВИ.МН 2226-2014 |
| 6331 |   | оксид углерода | (1220 ± 710) при $k = 2$ , $P = 0,95$                    | 5000,0 | МВИ.МН 5561-2016 |
| 6332 |   | оксид углерода | (1270 ± 710) при $k = 2$ , $P = 0,95$                    | 5000,0 | МВИ.МН 5561-2016 |
| 6333 |   | оксид углерода | (1240 ± 710) при $k = 2$ , $P = 0,95$                    | 5000,0 | МВИ.МН 5561-2016 |

результаты испытаний распространяются только на испытанный образец

Испытания провели: Фельдшер – лаборант


Ответственный исполнитель: Фельдшер – лаборант

Л.В.Павлюченко

Л.В.Павлюченко



### План отбора (эскиз)

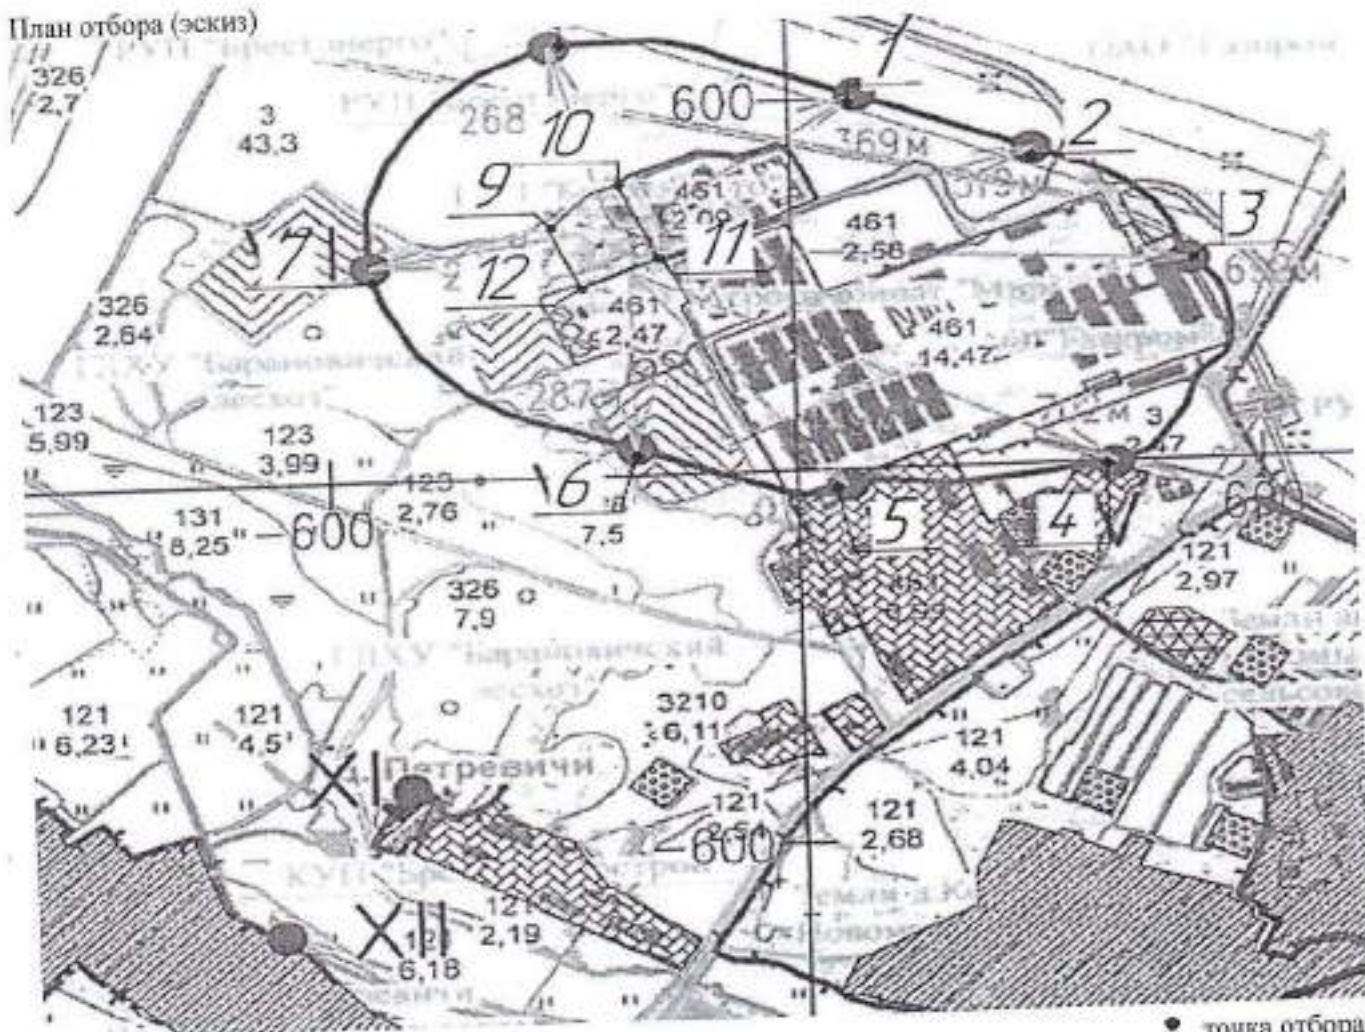

- точка отбора

Заключение по результатам испытаний к протоколу от 14.08.2025 года № 1372А

В период проведения испытаний проб атмосферного воздуха № 6190 - 6333, отобранных на границе санитарно - защитной зоны производственной площадки ЗАО «Мир Биогаз», п. Мир, Барановичский район, полученные результаты испытаний (измерений) концентрации диоксида азота, диоксида серы, аммиака, оксида углерода не превышают гигиенический норматив «Показатели безопасности и безвредности атмосферного воздуха», утвержденный постановлением Совета Министров Республики Беларусь от 25.01.2021 № 37, таблицы 1 гигиенического норматива, не превышают нормативы предельно допустимых концентраций загрязняющих веществ в атмосферном воздухе, утвержденных постановлением Министерства здравоохранения Республики Беларусь от 08.11.2016, № 113, приложения 1 нормативов.

Сумма отношений концентраций веществ к их ПДК по группам суммации: дioxина

серы (группа №8: 0301, 0330) не превышает единицу.

Заключение сделано на основании правила принятия решения «простая приемка» в соответствии с ДПІ СМ 7.8.6-01-01-2021 «Инструкция по формированию «Правила принятия решения».

Врач – гигиенист

В.И.Тюшняков

«политик»

Примечание:

Примечание:  
ответственность за отбор проб несет орган проводивший отбор проб  
воспроизведение протокола возможно только в полном объеме с разрешения Барановичского зонального ЦГиЭ

Данный протокол оформлен на 7 страницах в 2 экземплярах и направлен:

Барановичский зональный ЦГиЭ - один экземпляр; ЗАО «Мир Биогаз» - один экземпляр

Протокол испытаний оформил: фельдшер – лаборант

Л.В.Павлюченко

(полнота)

Государственное учреждение  
«Будapestский национальный центр  
гигиены и эпидемиологии»  
ЛАБОРАТОРНЫЙ ОТДЕЛ

23 09 2013






Координаты расчетных точек на границе расчетной СЗЗ:

| Номер точки    | I   | II  | III | IV  | V   | VI   | VII  | VIII |
|----------------|-----|-----|-----|-----|-----|------|------|------|
| X <sub>м</sub> | 86  | 311 | 513 | 409 | 64  | -208 | -541 | -307 |
| Y <sub>м</sub> | 606 | 513 | 326 | 0   | -27 | 42   | 347  | 696  |

Координаты расчетных точек на границе жилой зоны:

| Номер точки    | IX   | X    | XI   | XII  |
|----------------|------|------|------|------|
| X <sub>м</sub> | 1171 | 940  | -505 | -678 |
| Y <sub>м</sub> | 80   | -182 | -494 | -722 |

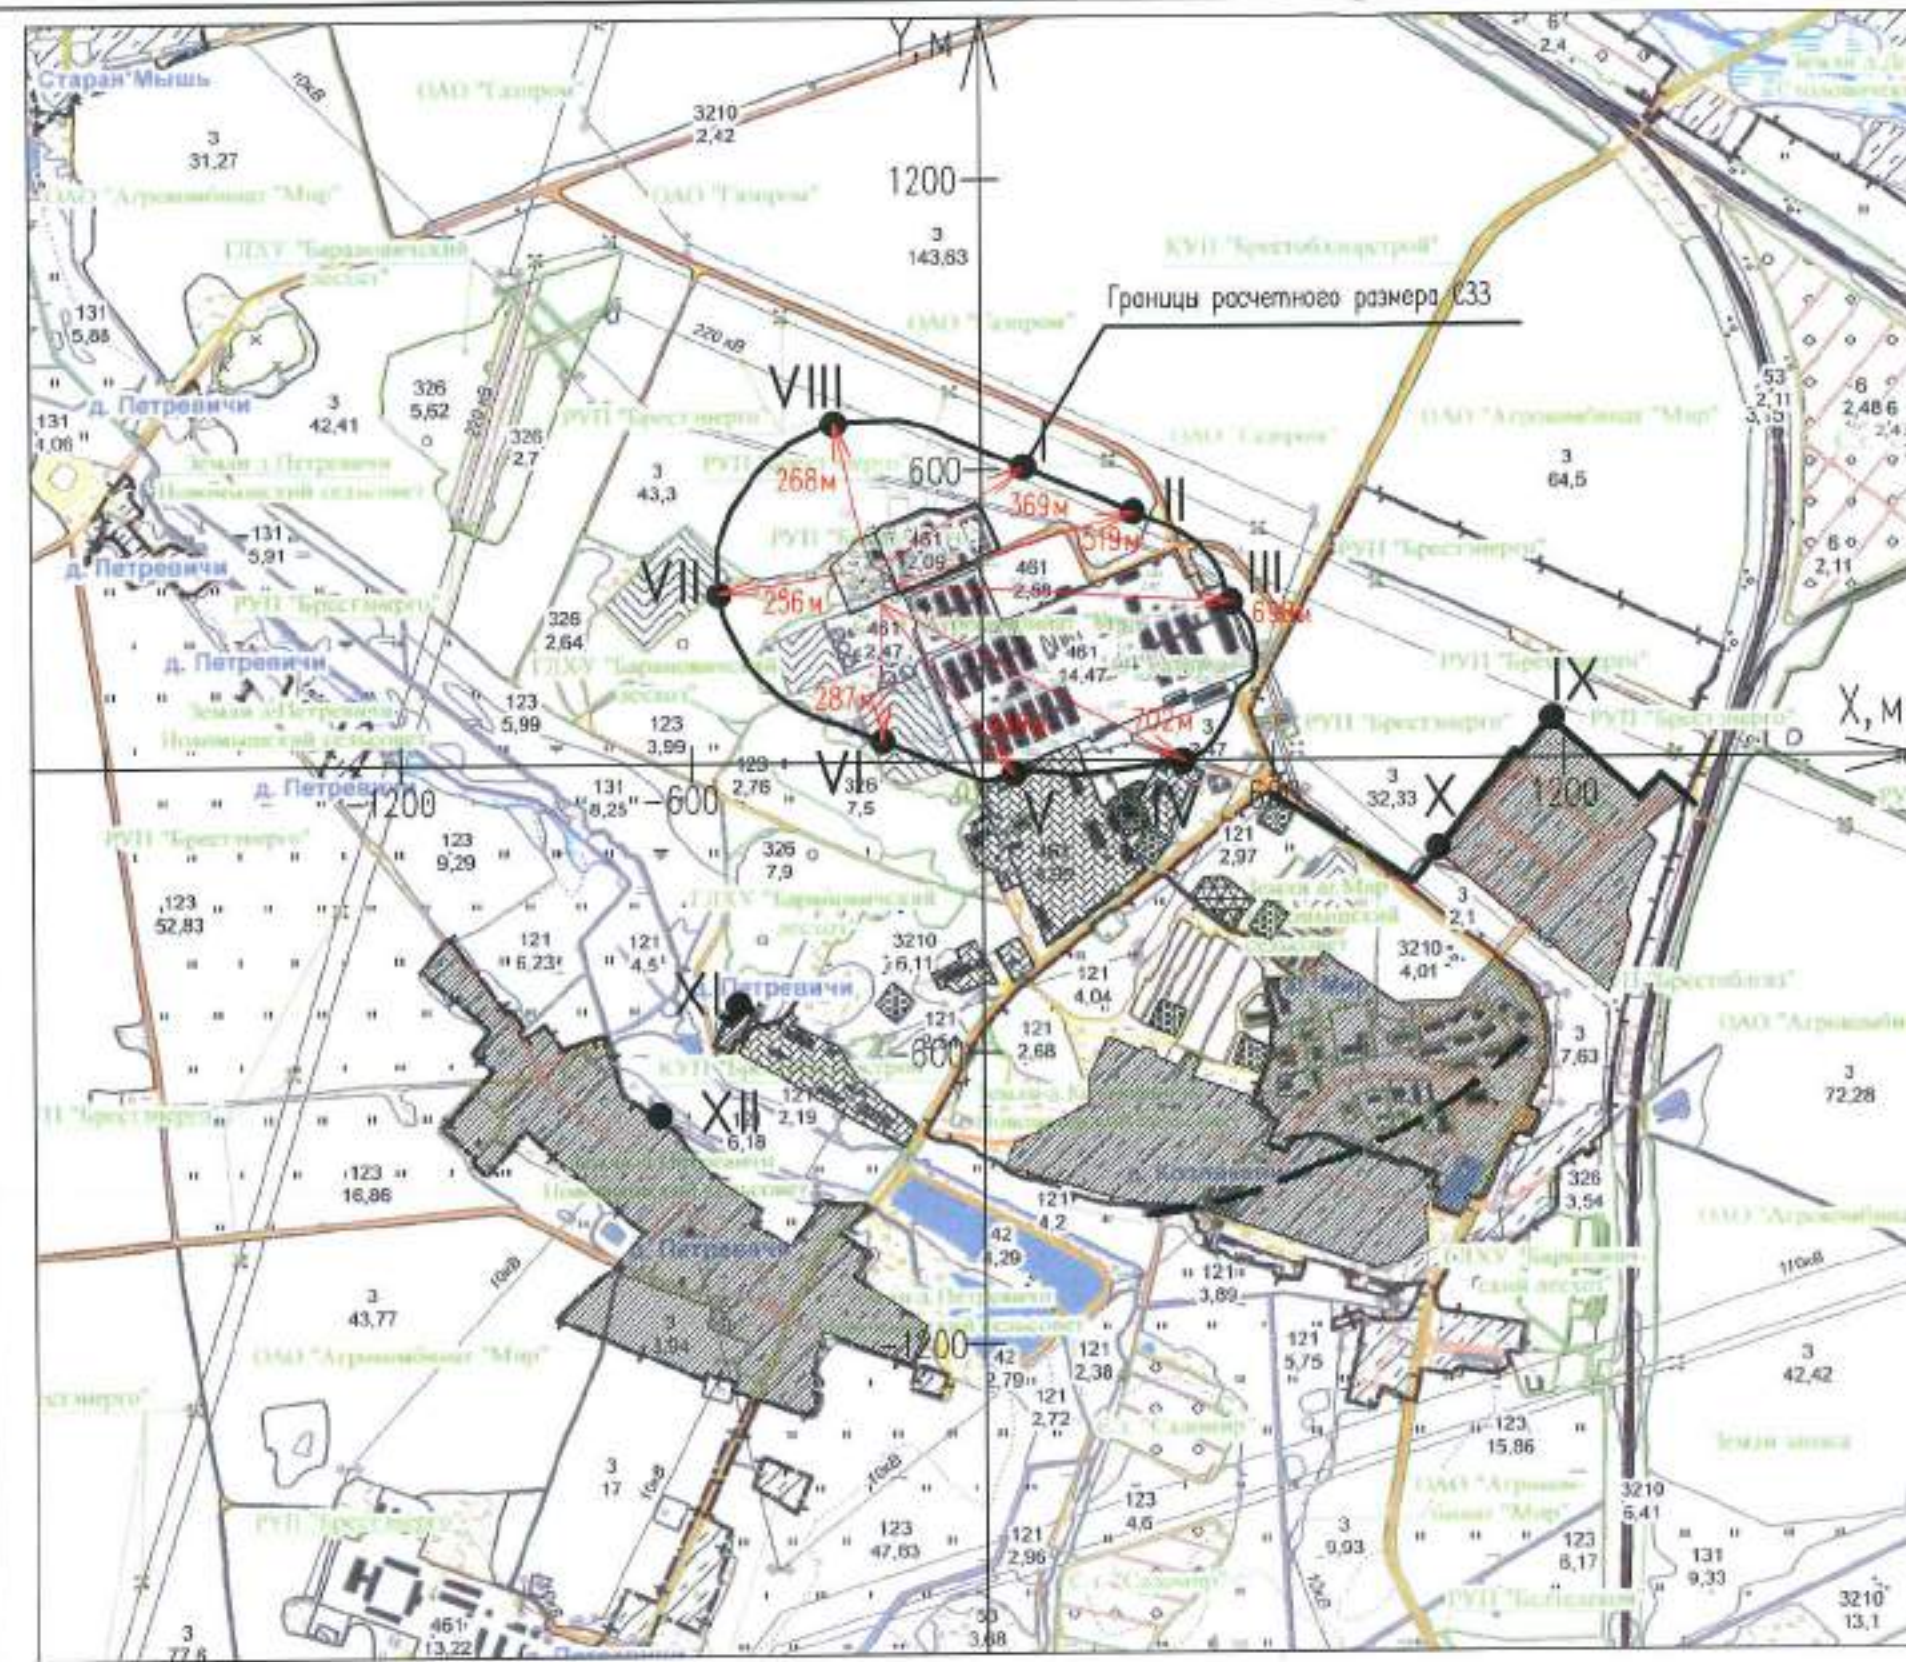

- Жилая зона
- Промышленная зона
- Границы зоны строгого режима артезианских скважин
- Станция II подъема
- ООО "Мясокомбинат "Мир"

|                                      |       |      |      |   |      |             |      |
|--------------------------------------|-------|------|------|---|------|-------------|------|
|                                      |       |      |      | П-82/17-ПСЗЗ   |      |             |      |
|                                      |       |      |      | Проект санитарно-защитной зоны объекта<br>Строительство и обслуживание биогазовой<br>установки мощностью 2000 кВт |      |             |      |
| Изм.                                 | Колич | Лист | Нрок | Подпись   | Дата | СТADIЯ      | ЛИСТ |
|                                      |       |      |      |   |      | С           | 5    |
| Схема по установлению<br>границы СЗЗ |       |      |      |   |      | ЛИСТОВ      | 8    |
| М 1:15000                            |       |      |      |   |      | ОДО "ЭНЭКА" |      |
| Разраб. Сорокина                     |       |      |      |   |      | 293         |      |
| 06.19                                |       |      |      |   |      | Формат А 3  |      |

Согласовано

инв. № подл. подпись и дата



# Приложение 7

## Эксплуатация зданий и сооружений



| Номер источника | Наименование источника шума | Координаты источника шума |     |
|-----------------|-----------------------------|---------------------------|-----|
|                 |                             | X                         | Y   |
| ИШ.6            | Вентилятор                  | -312                      | 401 |
| ИШ.7            | Вентилятор                  | -310                      | 397 |
| ИШ.8            | Вентилятор                  | -289                      | 458 |
| ИШ.9            | Вентилятор                  | -285                      | 455 |
| ИШ.10           | Вентилятор                  | -256                      | 428 |
| ИШ.11           | Вентилятор                  | -252                      | 425 |
| ИШ.12           | Машина погрузочная          | -271                      | 384 |
| ИШ.13           | Загрузчик                   | -269                      | 385 |
| ИШ.14           | Машина погрузочная          | -267                      | 386 |
| ИШ.15           | Компрессор                  | -229                      | 396 |
| ИШ.16           | Гридер                      | -221                      | 397 |
| ИШ.17           | Гридер                      | -215                      | 384 |

| Номер источника | Наименование источника шума       | Координаты источника шума |       |
|-----------------|-----------------------------------|---------------------------|-------|
|                 |                                   | X                         | Y     |
| И.Ш.10          | Трансформаторная подстанция       | -209                      | 376   |
| И.Ш.19          | Складской                         | -249                      | 361   |
| И.Ш.10          | Движение грузового автотранспорта | -276,5                    | 380,5 |
| И.Ш.21          | Движение легковых автотранспорта  | -238                      | 343,5 |
| И.Ш.22          | Котельная №1                      | -223                      | 391   |
| И.Ш.23          | Котельная №2                      | -221                      | 386   |

|         |          |      |      |                    |            |
|---------|----------|------|------|--------------------|------------|
| Изм.    | Кол-во   | Лист | №рек | Подпись            | Дата       |
| Разраб. | Сорокина |      |      | <i>[Signature]</i> | 06.11.2017 |

П-82/17-ПК33

Проект санитарно-защитной зоны объекта  
Строительство и обслуживание биогазовой  
установки мощностью 2000 кВт

Карта-схема расположения  
источников шлама

M 1:1000

|        |      |         |
|--------|------|---------|
| СТАДИЯ | ПЛОТ | ПЛОТОВЕ |
| С      | 4.2  | 8       |

Формат А 3

**Эколог-Шум. Модуль печати результатов расчета**  
 Copyright © 2006-2017 ФИРМА "ИНТЕГРАЛ"  
 Источник данных: Эколог-Шум, версия 2.3.2.4780 (от 21.09.2017)

**1. Исходные данные**

**1.1. Источники постоянного шума**

| N   | Объект                       | Координаты точки |        |                    | Пространственный угол | Уровень звукового давления (мощности, в случае R = 0), дБ, в октавных полосах со среднегеометрическими частотами в Гц |      |      |      |      |      |      |      |      |      |  | В расчетах |
|-----|------------------------------|------------------|--------|--------------------|-----------------------|---|------|------|------|------|------|------|------|------|------|--|------------|
|     |                              | N (м)            | Y (м)  | Высота подъема (м) |                       | Дистанция замера (расчета) R (м)                                                                                      | 31.5 | 63   | 125  | 250  | 500  | 1000 | 2000 | 4000 | 8000 |  |            |
|     |                              |                  |        |                    |                       |   |      |      |      |      |      |      |      |      |      |  |            |
| 003 | Металлообработывающий станок | 268.00           | 372.00 | 1.00               | 12.57                 | 62.0   | 65.0 | 70.0 | 67.0 | 64.0 | 64.0 | 61.0 | 55.0 | 54.0 | Дн   |  |            |
| 004 | Сварочный аппарат            | 287.50           | 358.50 | 1.00               | 12.57                 | 72.0   | 75.0 | 80.0 | 77.0 | 74.0 | 74.0 | 71.0 | 65.0 | 64.0 | Дн   |  |            |
| 006 | Вентилятор                   | -312.00          | 401.00 | 1.50               | 12.57                 | 74.0   | 77.0 | 82.0 | 79.0 | 76.0 | 76.0 | 73.0 | 67.0 | 66.0 | Дн   |  |            |
| 007 | Вентилятор                   | -310.00          | 397.00 | 1.50               | 12.57                 | 74.0   | 77.0 | 82.0 | 79.0 | 76.0 | 76.0 | 73.0 | 67.0 | 66.0 | Дн   |  |            |
| 008 | Вентилятор                   | -269.00          | 458.00 | 1.50               | 12.57                 | 74.0   | 77.0 | 82.0 | 79.0 | 76.0 | 76.0 | 73.0 | 67.0 | 66.0 | Дн   |  |            |
| 009 | Вентилятор                   | -265.00          | 455.00 | 1.50               | 12.57                 | 74.0   | 77.0 | 82.0 | 79.0 | 76.0 | 76.0 | 73.0 | 67.0 | 66.0 | Дн   |  |            |
| 010 | Вентилятор                   | -256.00          | 438.00 | 1.50               | 12.57                 | 74.0   | 77.0 | 82.0 | 79.0 | 76.0 | 76.0 | 73.0 | 67.0 | 66.0 | Дн   |  |            |
| 011 | Вентилятор                   | -252.00          | 435.00 | 1.50               | 12.57                 | 74.0   | 77.0 | 82.0 | 79.0 | 76.0 | 76.0 | 73.0 | 67.0 | 66.0 | Дн   |  |            |
| 012 | Машинная обработка           | -271.00          | 314.00 | 1.50               | 12.57                 | 72.0   | 75.0 | 80.0 | 77.0 | 74.0 | 74.0 | 71.0 | 65.0 | 64.0 | Дн   |  |            |
| 013 | Загрузчик                    | -269.00          | 345.00 | 1.50               | 12.57                 | 82.0   | 85.0 | 90.0 | 87.0 | 84.0 | 84.0 | 81.0 | 75.0 | 74.0 | Дн   |  |            |
| 014 | Машинная обработка           | -267.00          | 346.00 | 1.50               | 12.57                 | 72.0   | 75.0 | 80.0 | 77.0 | 74.0 | 74.0 | 71.0 | 65.0 | 64.0 | Дн   |  |            |
| 015 | Компрессор                   | -259.00          | 340.00 | 0.50               | 12.57                 | 68.0   | 71.0 | 76.0 | 73.0 | 70.0 | 70.0 | 67.0 | 61.0 | 60.0 | Дн   |  |            |
| 016 | Грузовик                     | -271.00          | 347.00 | 1.00               | 12.57                 | 48.0   | 51.0 | 56.0 | 53.0 | 50.0 | 50.0 | 47.0 | 41.0 | 40.0 | Дн   |  |            |
| 017 | Грузовик                     | -215.00          | 344.00 | 1.00               | 12.57                 | 48.0   | 51.0 | 56.0 | 53.0 | 50.0 | 50.0 | 47.0 | 41.0 | 40.0 | Дн   |  |            |
| 018 | Трансформаторная подстанция  | -212.00          | 393.00 | 2.00               | 12.57                 | 59.0   | 62.0 | 67.0 | 64.0 | 61.0 | 61.0 | 58.0 | 52.0 | 51.0 | Дн   |  |            |
| 019 | Сепаратор                    | -249.00          | 341.00 | 2.00               | 12.57                 | 54.0   | 57.0 | 62.0 | 59.0 | 56.0 | 56.0 | 53.0 | 47.0 | 46.0 | Дн   |  |            |
| 020 | Компьютерная установка       | -273.00          | 391.00 | 0.50               | 12.57                 | 74.0   | 77.0 | 82.0 | 79.0 | 76.0 | 76.0 | 73.0 | 67.0 | 66.0 | Дн   |  |            |
| 023 | Компьютерная установка       | -251.00          | 346.00 | 0.50               | 12.57                 | 74.0   | 77.0 | 82.0 | 79.0 | 76.0 | 76.0 | 73.0 | 67.0 | 66.0 | Дн   |  |            |

**1.2. Источники непостоянного шума**

| N   | Объект                        | Координаты точки |        |                          | Пространственный<br>угловой | Уровень звукового давления (мощности, в случае R=0), дБ, в октавных<br>полосах со среднегеометрическими частотами в Гц |      |    |     |      |      |      |      |      |      |      | T    | Лазер<br>кас | В<br>расчете |  |      |      |    |
|-----|-------------------------------|------------------|--------|--------------------------|-----------------------------|---|------|----|-----|------|------|------|------|------|------|------|------|--------------|--------------|--|------|------|----|
|     |                               | N (m)            | Y (m)  | Высота<br>подъема<br>(m) |                             | Дистанция<br>замера<br>(расчет) R<br>(m)                                                                               | 31.5 | 63 | 125 | 250  | 500  | 1000 | 2000 | 4000 | 8000 |      |      |              |              |  |      |      |    |
|     |                               
| 001 | Движение грузового автомобиля | 165.50           | 178.50 | 0.50                     | 12.57                       |   |      |    |     | 57.0 | 60.0 | 65.0 | 62.0 | 59.0 | 59.0 | 56.0 | 50.0 | 49.0         |              |  | 63.0 | 68.0 | Дн |
| 002 | Движение грузового автомобиля | 185.50           | 215.50 | 0.50                     | 12.57                       |   |      |    |     | 57.0 | 60.0 | 65.0 | 62.0 | 59.0 | 59.0 | 56.0 | 50.0 | 49.0         |              |  | 63.0 | 68.0 | Дн |
| 005 | Движение грузового автомобиля | -76.50           | 419.00 | 0.50                     | 12.57                       |   |      |    |     | 57.0 | 60.0 | 65.0 | 62.0 | 59.0 | 59.0 | 56.0 | 50.0 | 49.0         |              |  | 63.0 | 68.0 | Дн |
| 020 | Движение грузового автомобиля | -276.50          | 340.50 | 0.50                     | 12.57                       |   |      |    |     | 57.0 | 60.0 | 65.0 | 62.0 | 59.0 | 59.0 | 56.0 | 50.0 | 49.0         |              |  | 63.0 | 68.0 | Дн |
| 021 | Движение легкового автомобиля | -226.00          | 343.50 | 0.50                     | 12.57                       |   |      |    |     | 52.0 | 55.0 | 60.0 | 57.0 | 54.0 | 54.0 | 51.0 | 45.0 | 44.0         |              |  | 58.0 | 64.0 | Дн |

**2. Условия расчета**

**2.1. Расчетные точки**



| N   | Объект          | Координаты точки |         |                          | Точка точки |      |      |      |                                                    | В<br>расчете |
|-----|-----------------|------------------|---------|--------------------------|-------------|------|------|------|----------------------------------------------------|--------------|
|     |                 | X (m)            | Y (m)   | Высота<br>подъема<br>(m) | 1000        | 2000 | 4000 | 8000 | 1. км.м                                            |              |
| 001 | Расчетная точка | 86.00            | 606.00  | 1.50                     |             |      |      |      | Расчетная точка на границе санитарно-защитной зоны | Да           |
| 002 | Расчетная точка | 311.00           | 513.00  | 1.50                     |             |      |      |      | Расчетная точка на границе санитарно-защитной зоны | Да           |
| 003 | Расчетная точка | 513.00           | 326.00  | 1.50                     |             |      |      |      | Расчетная точка на границе санитарно-защитной зоны | Да           |
| 004 | Расчетная точка | 409.00           | 0.00    | 1.50                     |             |      |      |      | Расчетная точка на границе санитарно-защитной зоны | Да           |
| 005 | Расчетная точка | 64.00            | -27.00  | 1.50                     |             |      |      |      | Расчетная точка на границе санитарно-защитной зоны | Да           |
| 006 | Расчетная точка | -208.00          | 42.00   | 1.50                     |             |      |      |      | Расчетная точка на границе санитарно-защитной зоны | Да           |
| 007 | Расчетная точка | -541.00          | 347.00  | 1.50                     |             |      |      |      | Расчетная точка на границе санитарно-защитной зоны | Да           |
| 008 | Расчетная точка | -307.00          | 696.00  | 1.50                     |             |      |      |      | Расчетная точка на границе санитарно-защитной зоны | Да           |
| 009 | Расчетная точка | 1171.00          | 80.00   | 1.50                     |             |      |      |      | Расчетная точка на границе санитарно-защитной зоны | Да           |
| 010 | Расчетная точка | 940.00           | -182.00 | 1.50                     |             |      |      |      | Расчетная точка на границе санитарно-защитной зоны | Да           |
| 011 | Расчетная точка | -505.00          | -494.00 | 1.50                     |             |      |      |      | Расчетная точка на границе санитарно-защитной зоны | Да           |
| 012 | Расчетная точка | -678.00          | -722.00 | 1.50                     |             |      |      |      | Расчетная точка на границе санитарно-защитной зоны | Да           |

## Вариант расчета: "Эколог-Шум. Вариант расчета по умолчанию"

## 3. Результаты расчета (расчетный параметр "Звуковое давление")

### 3.1. Результаты в расчетных точках

Точка типа: Расчетная точка на границе санитарно-защитной зоны

| Расчетная точка |                 | Координаты точки |        | Высота<br>(m) | Расчетная точка |      |      |      |      |      |      |      |      |         |       |  | 1. км.м |
|-----------------|-----------------|------------------|--------|---------------|-----------------|------|------|------|------|------|------|------|------|---------|-------|--|---------|
| N               | Название        | X (m)            | Y (m)  |               | 31.5            | 63   | 125  | 250  | 500  | 1000 | 2000 | 4000 | 8000 | 1. км.м |       |  |         |
| 001             | Расчетная точка | 86.00            | 606.00 | 1.50          | 36.2            | 39.1 | 44   | 40.8 | 37.4 | 36.9 | 31.0 | 18.3 | 0    | 40.80   | 44.00 |  |         |
| 002             | Расчетная точка | 311.00           | 513.00 | 1.50          | 35.1            | 38   | 42.9 | 39.7 | 36.7 | 35.7 | 30.4 | 16.4 | 0    | 39.60   | 44.90 |  |         |
| 003             | Расчетная точка | 513.00           | 326.00 | 1.50          | 33.7            | 36.7 | 41.5 | 38.2 | 34.9 | 34.1 | 28.6 | 13.9 | 0    | 38.00   | 43.50 |  |         |
| 004             | Расчетная точка | 409.00           | 0.00   | 1.50          | 34.5            | 37.3 | 42.3 | 39.1 | 35.7 | 35.1 | 29.9 | 16.4 | 0    | 39.00   | 44.50 |  |         |
| 005             | Расчетная точка | 64.00            | -27.00 | 1.50          | 36.5            | 39.4 | 44.4 | 41.2 | 37.9 | 37.4 | 32.5 | 20.2 | 0    | 41.30   | 46.70 |  |         |
| 006             | Расчетная точка | -208.00          | 42.00  | 1.50          | 35.8            | 38.1 | 43.7 | 40.4 | 37.1 | 36.5 | 31.2 | 16.3 | 0    | 40.30   | 45.50 |  |         |
| 007             | Расчетная точка | -541.00          | 347.00 | 1.50          | 35.8            | 38.1 | 43.7 | 40.5 | 37.2 | 36.6 | 31.7 | 18.9 | 0    | 40.50   | 45.10 |  |         |
| 008             | Расчетная точка | -307.00          | 696.00 | 1.50          | 33.6            | 36.6 | 43.5 | 40.2 | 36.9 | 36.3 | 31.2 | 17.5 | 0    | 40.20   | 44.80 |  |         |

Точка типа: Расчетная точка на границе жилой зоны

| Расчетная точка |                 | Координаты точки |         | Высота<br>(м) | Расчетная точка |      |      |      |      |      |      |      |      |       |       |  | 1. км.м | 1. км.м |
|-----------------|-----------------|------------------|---------|---------------|-----------------|------|------|------|------|------|------|------|------|-------|-------|--|---------|---------|
| N               | Название        | X (m)            | Y (m)   |               | 31.5            | 63   | 125  | 250  | 500  | 1000 | 2000 | 4000 | 8000 |       |       |  |         |         |
| 009             | Расчетная точка | 1171.00          | 80.00   | 1.50          | 26.1            | 29   | 33.6 | 29.9 | 25.9 | 23.8 | 13.6 | 0    | 0    | 28.30 | 34.40 |  |         |         |
| 010             | Расчетная точка | 940.00           | -182.00 | 1.50          | 27.2            | 30.1 | 34.8 | 31.2 | 27.3 | 25.5 | 16.4 | 0    | 0    | 29.70 | 35.90 |  |         |         |
| 011             | Расчетная точка | -505.00          | -494.00 | 1.50          | 28.1            | 31   | 35.8 | 32.2 | 28.3 | 26.7 | 17.4 | 0    | 0    | 30.70 | 36.60 |  |         |         |
| 012             | Расчетная точка | -678.00          | -722.00 | 1.50          | 25.9            | 28.8 | 33.5 | 29.7 | 25.6 | 23.5 | 12.3 | 0    | 0    | 27.80 | 33.90 |  |         |         |



## Отчет

Вариант расчета: Эколог-Шум. Вариант расчета по умолчанию

Тип расчета: Уровни шума

Код расчета: 31.5Гц (УЗД в октавной полосе со среднегеометрической частотой 31.5Гц)

Параметр: Звуковое давление

Высота 1,5м



## Отчет


Вариант расчета: Эколог-Шум. Вариант расчета по умолчанию

Тип расчета: Уровни шума

Код расчета: 63Гц (УЗД в октавной полосе со среднегеометрической частотой 63Гц)

Параметр: Звуковое давление

Высота 1,5м

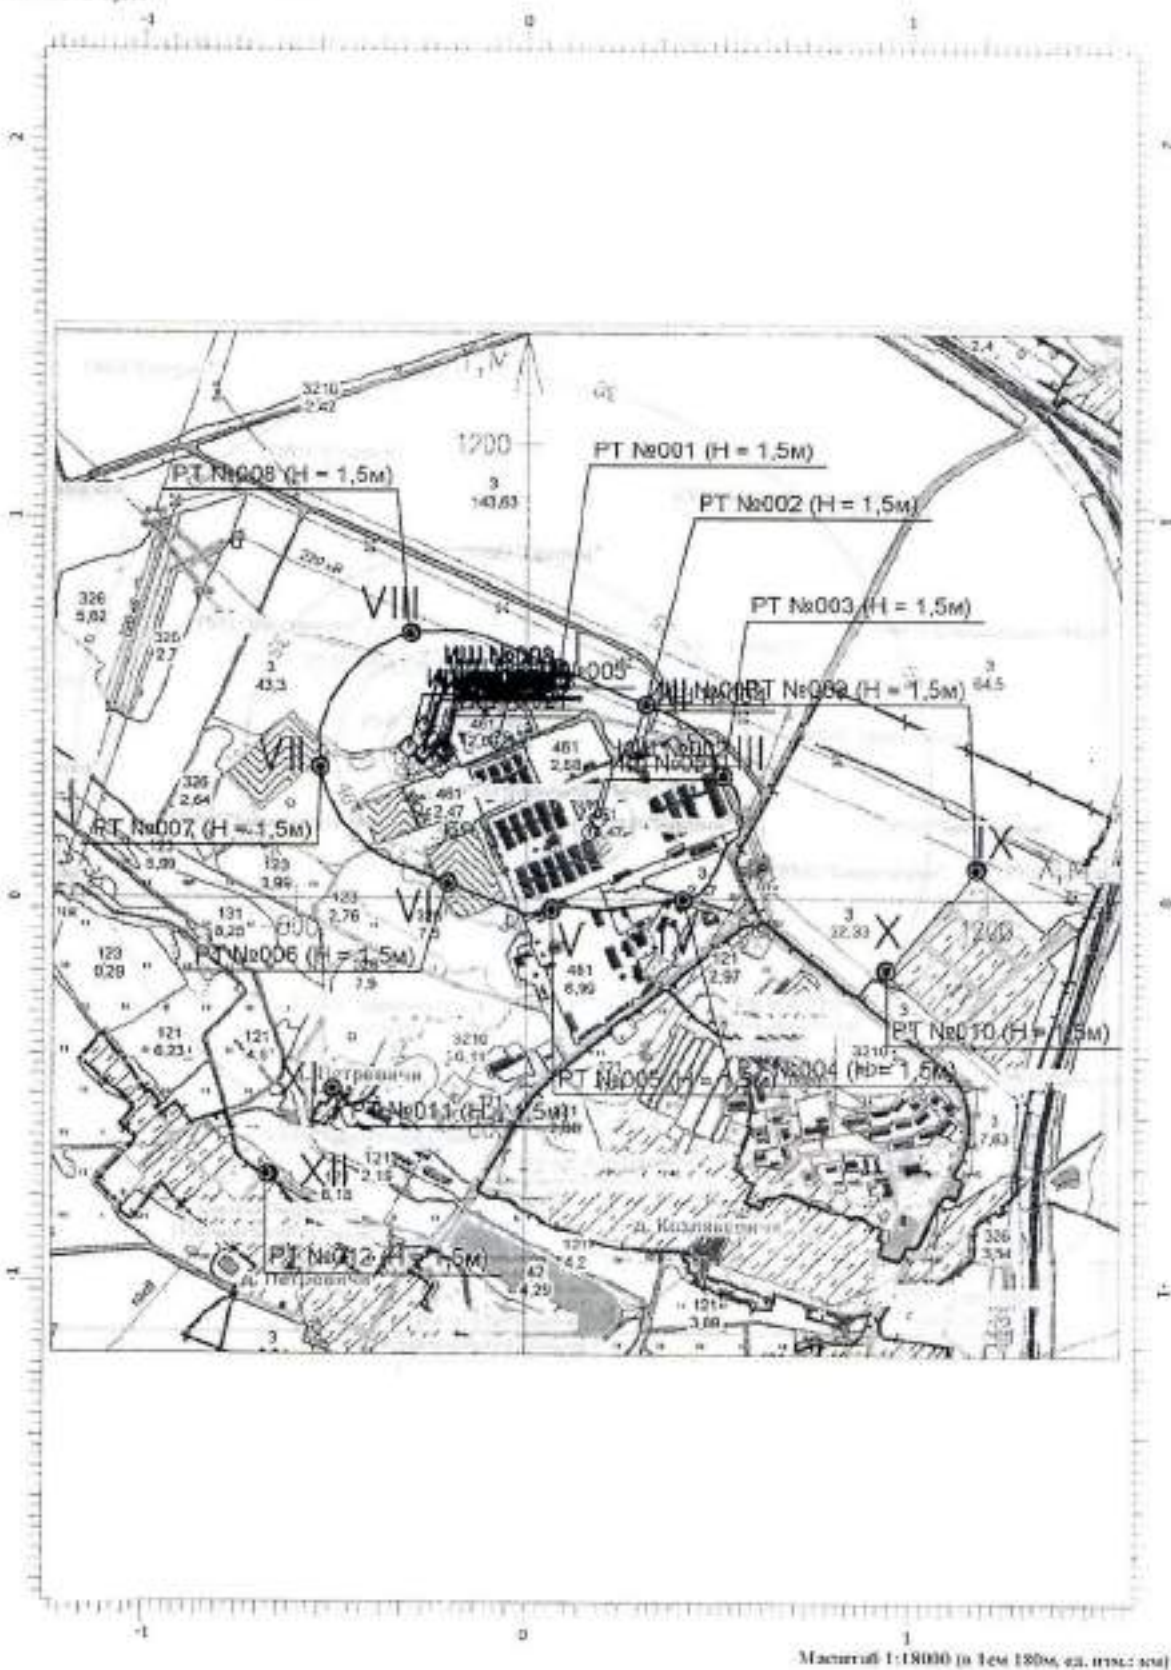



## Отчет


Вариант расчета: Эколог-Шум. Вариант расчета по умолчанию

Тип расчета: Уровни шума

Код расчета: 125Гц (УЗД в октавной полосе со среднегеометрической частотой 125Гц)

Параметр: Звуковое давление

Высота 1,5м

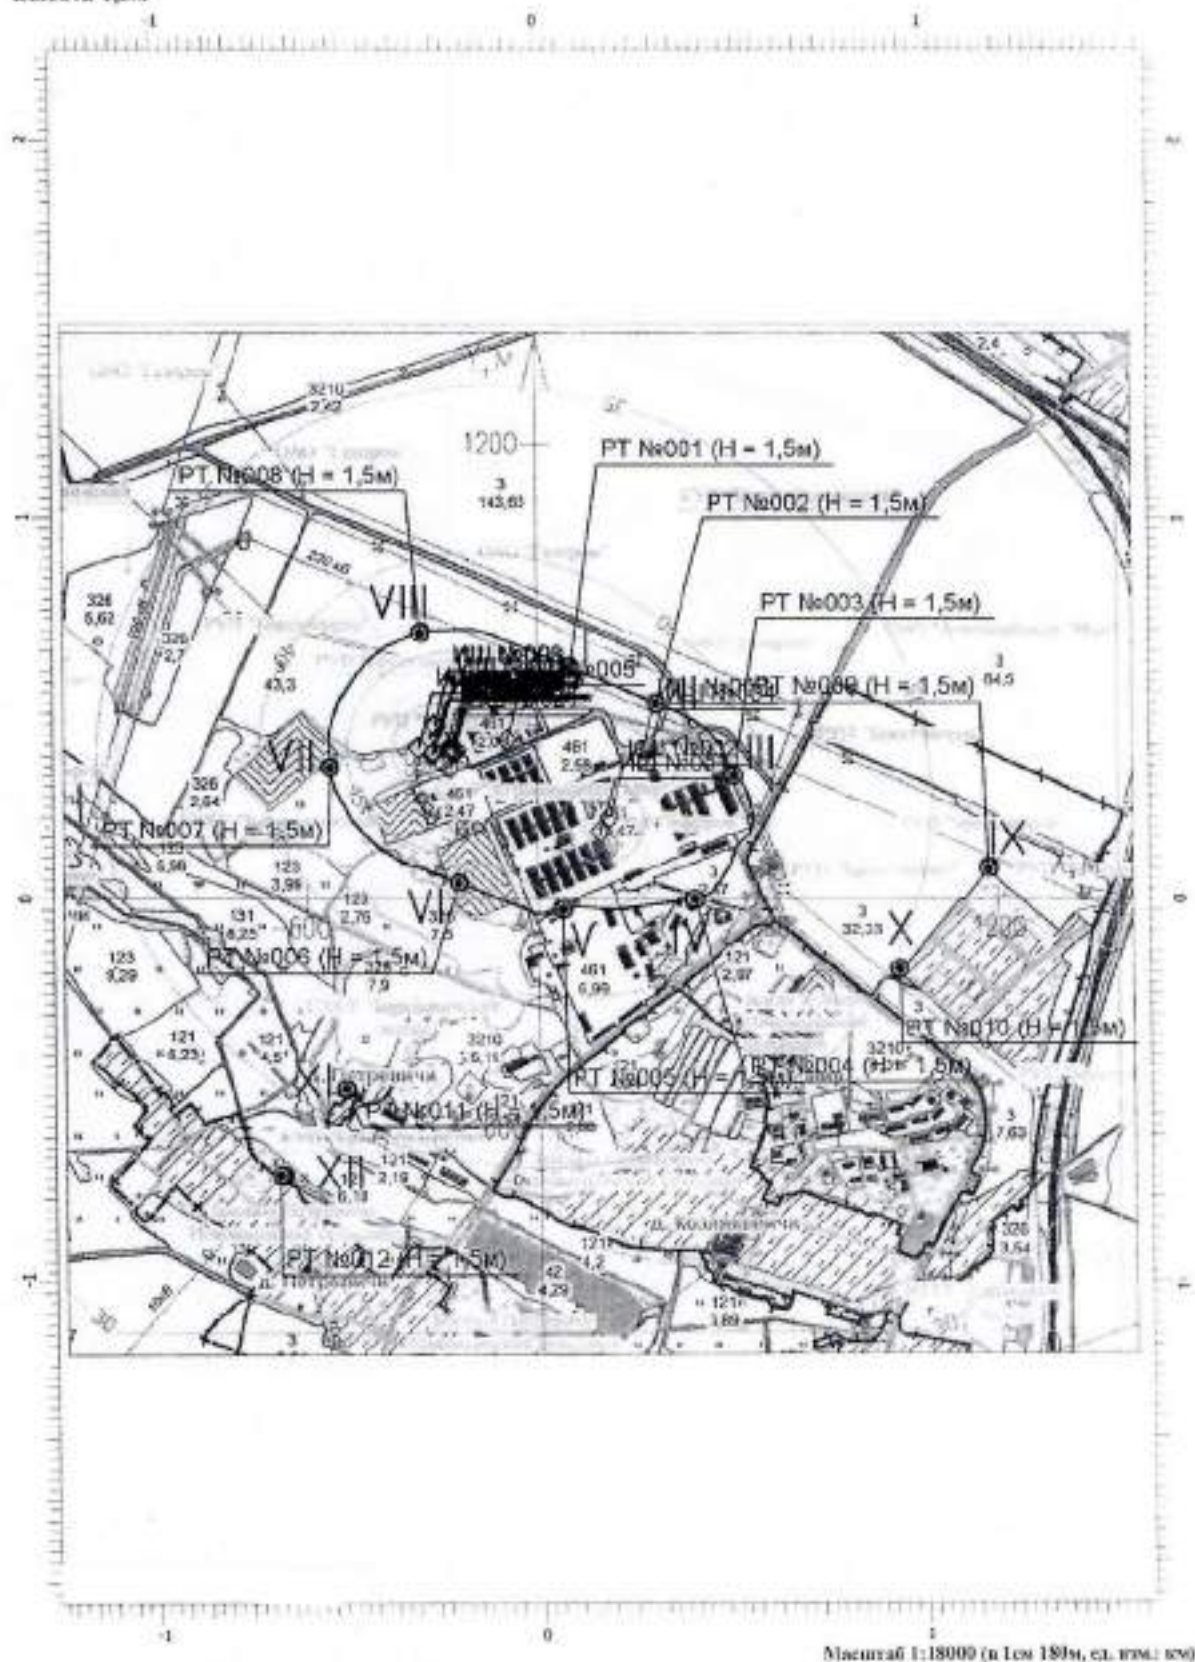

## Отчет


Вариант расчета: Эколог-Шум. Вариант расчета по умолчанию

Тип расчета: Уровень шума

Код расчета: 250Гц (УЗД в октавной полосе со среднегеометрической частотой 250Гц)

Параметр: Звуковое давление

Высота 1,5м

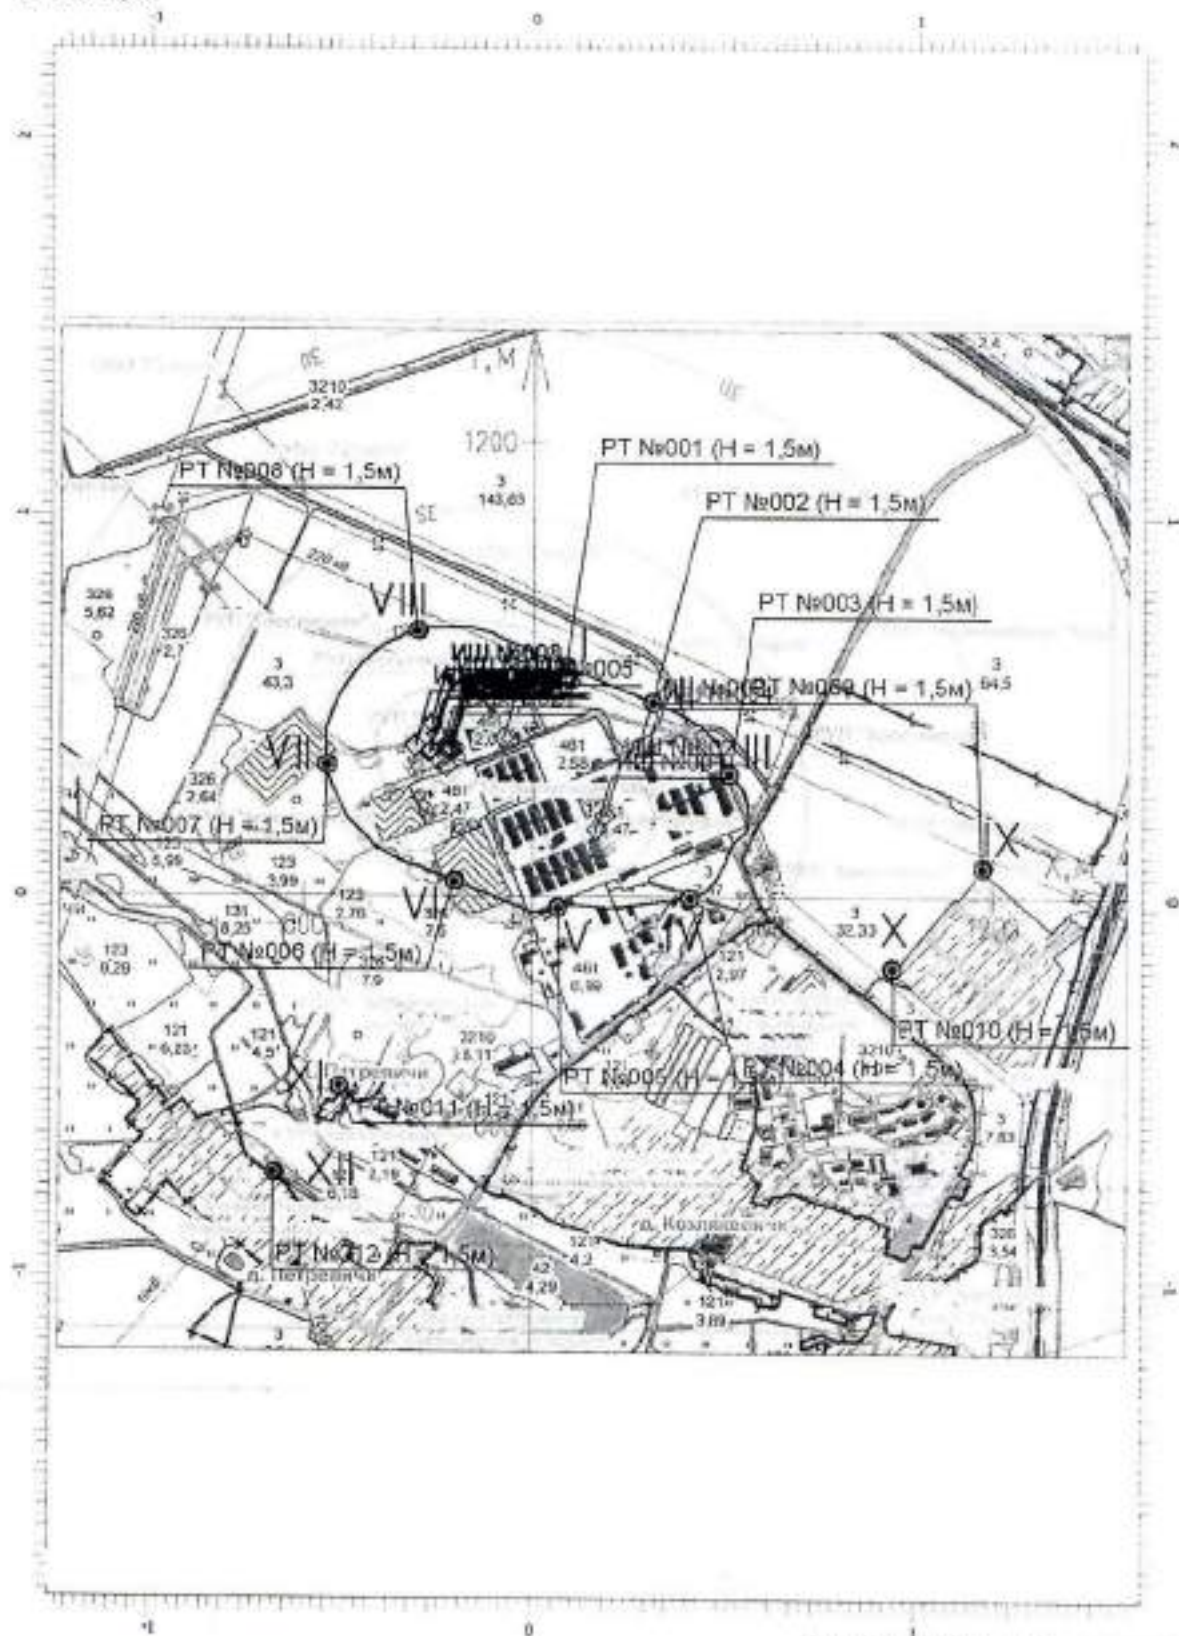



## Отчет


Вариант расчета: Эколог-Шум. Вариант расчета по умолчанию

Тип расчета: Уровень шума

Код расчета: 500Гц (УЗД в октавной полосе со среднегеометрической частотой 500Гц)

Параметр: Звуковое давление

Высота 1,5м

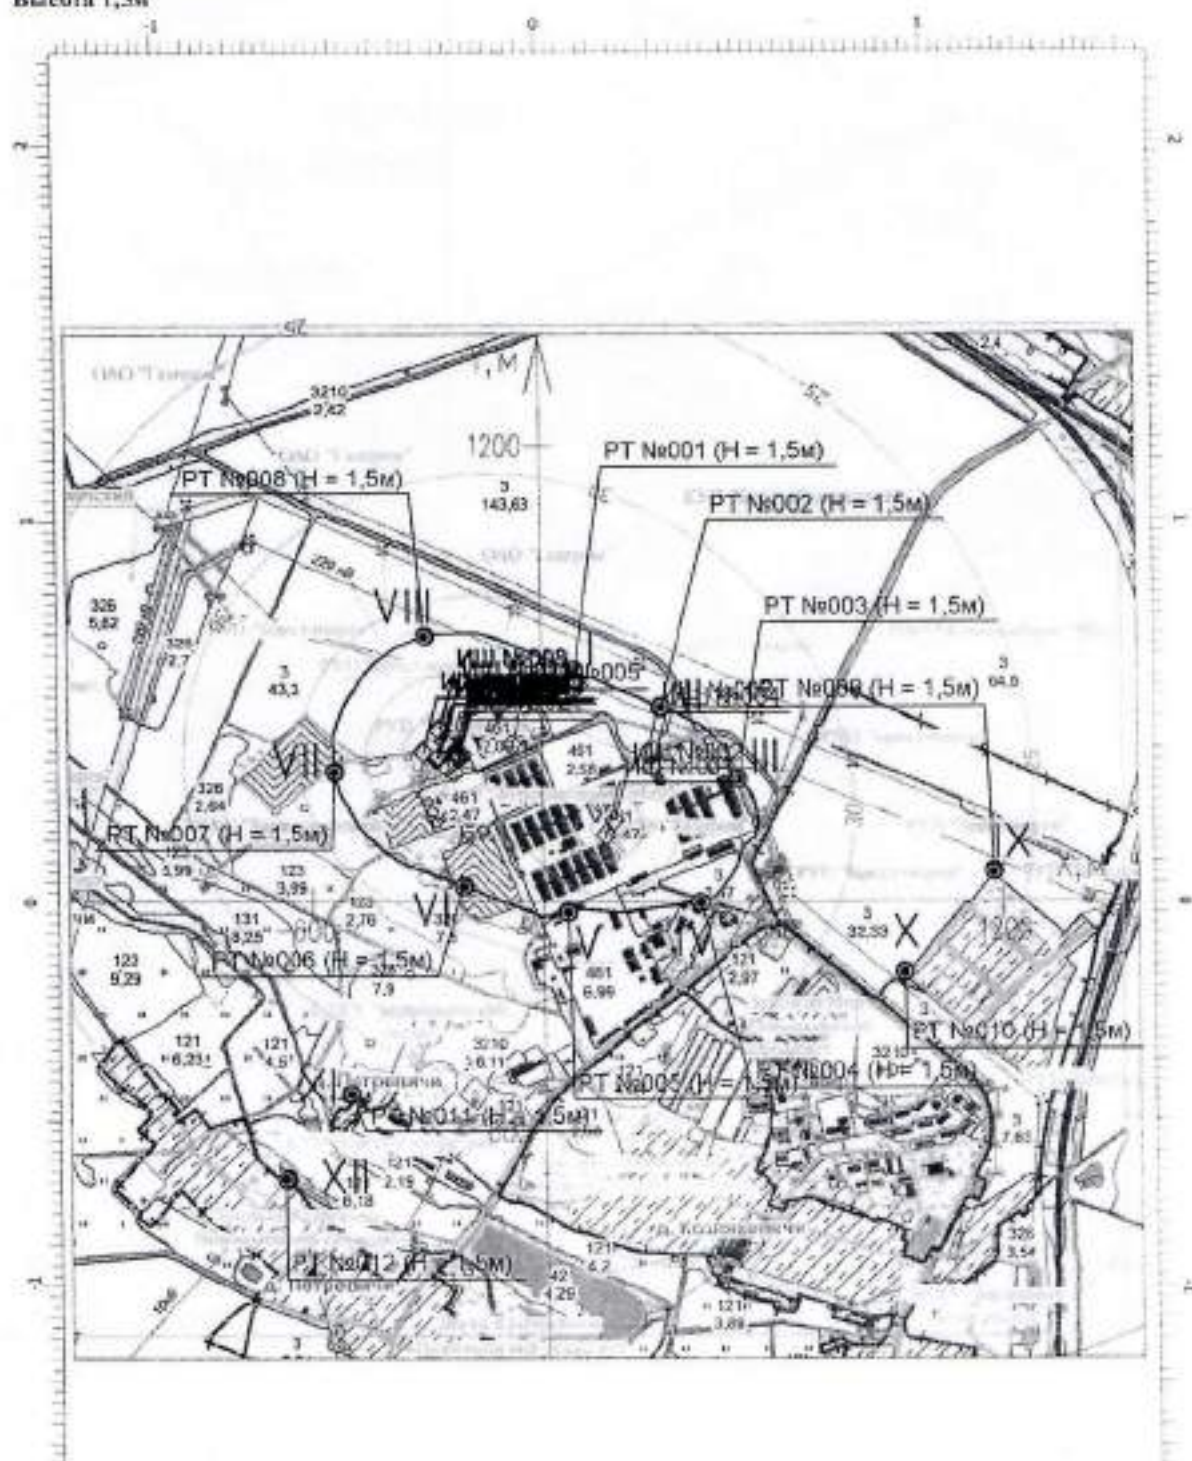

## Отчет


Вариант расчета: Эколог-Шум. Вариант расчета по умолчанию

Тип расчета: Уровни шума

Код расчета: 1000Гц (УЗД в октавной полосе со среднегеометрической частотой 1000Гц)

Параметр: Звуковое давление

Высота 1,5м

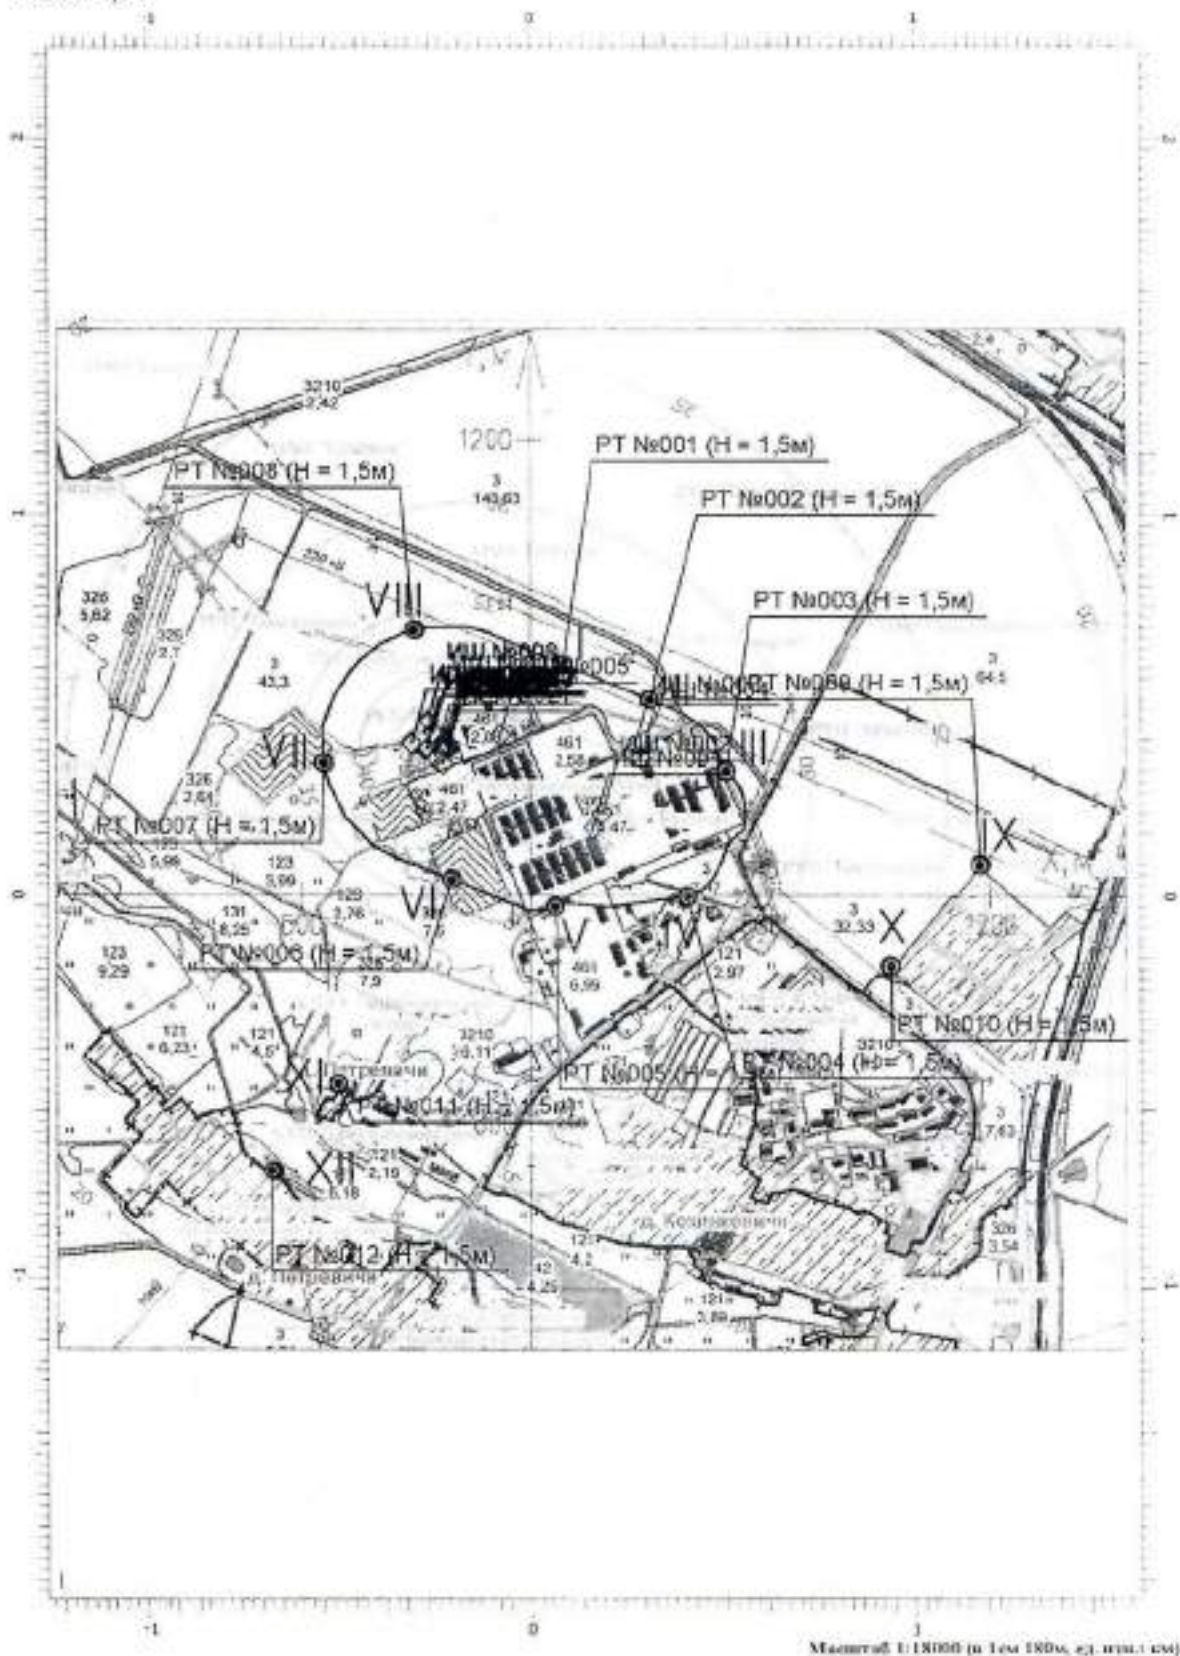

Maßstab: 1:18000 (u. 1 cm UNDA, z.B. 180 m)



## Отчет


Вариант расчета: Эколог-Шум. Вариант расчета по умолчанию

Тип расчета: Уровни шума

Код расчета: 2000Гц (УЗД в октавной полосе со среднегеометрической частотой 2000Гц)

Параметр: Звуковое давление

Высота 1,5м

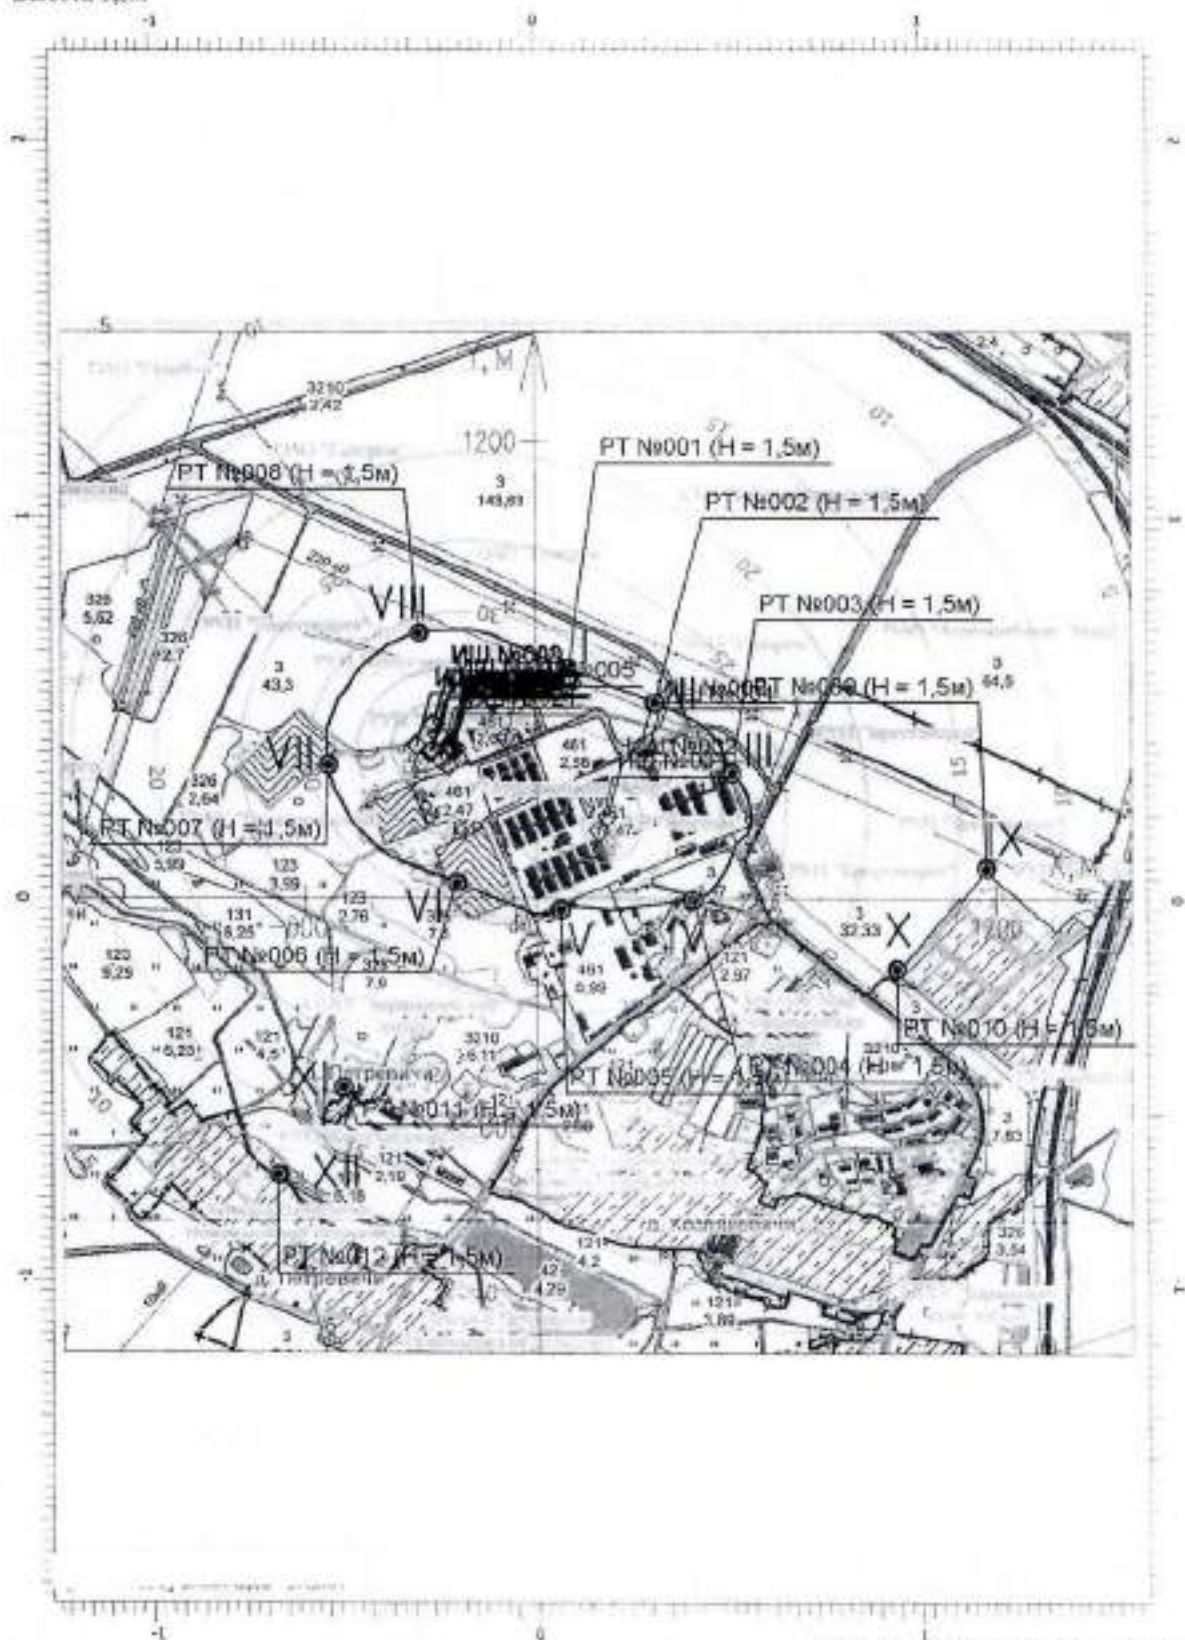

Масштаб 1:18000 (в том 180м, ед. шм.: км)

## Отчет


Вариант расчета: Эколог-Шум. Вариант расчета по умолчанию

Тип расчета: Уровни шума

Код расчета: 4000Гц (УЗД в октавной полосе со среднегеометрической частотой 4000Гц)

Параметр: Звуковое давление

Высота 1,5м

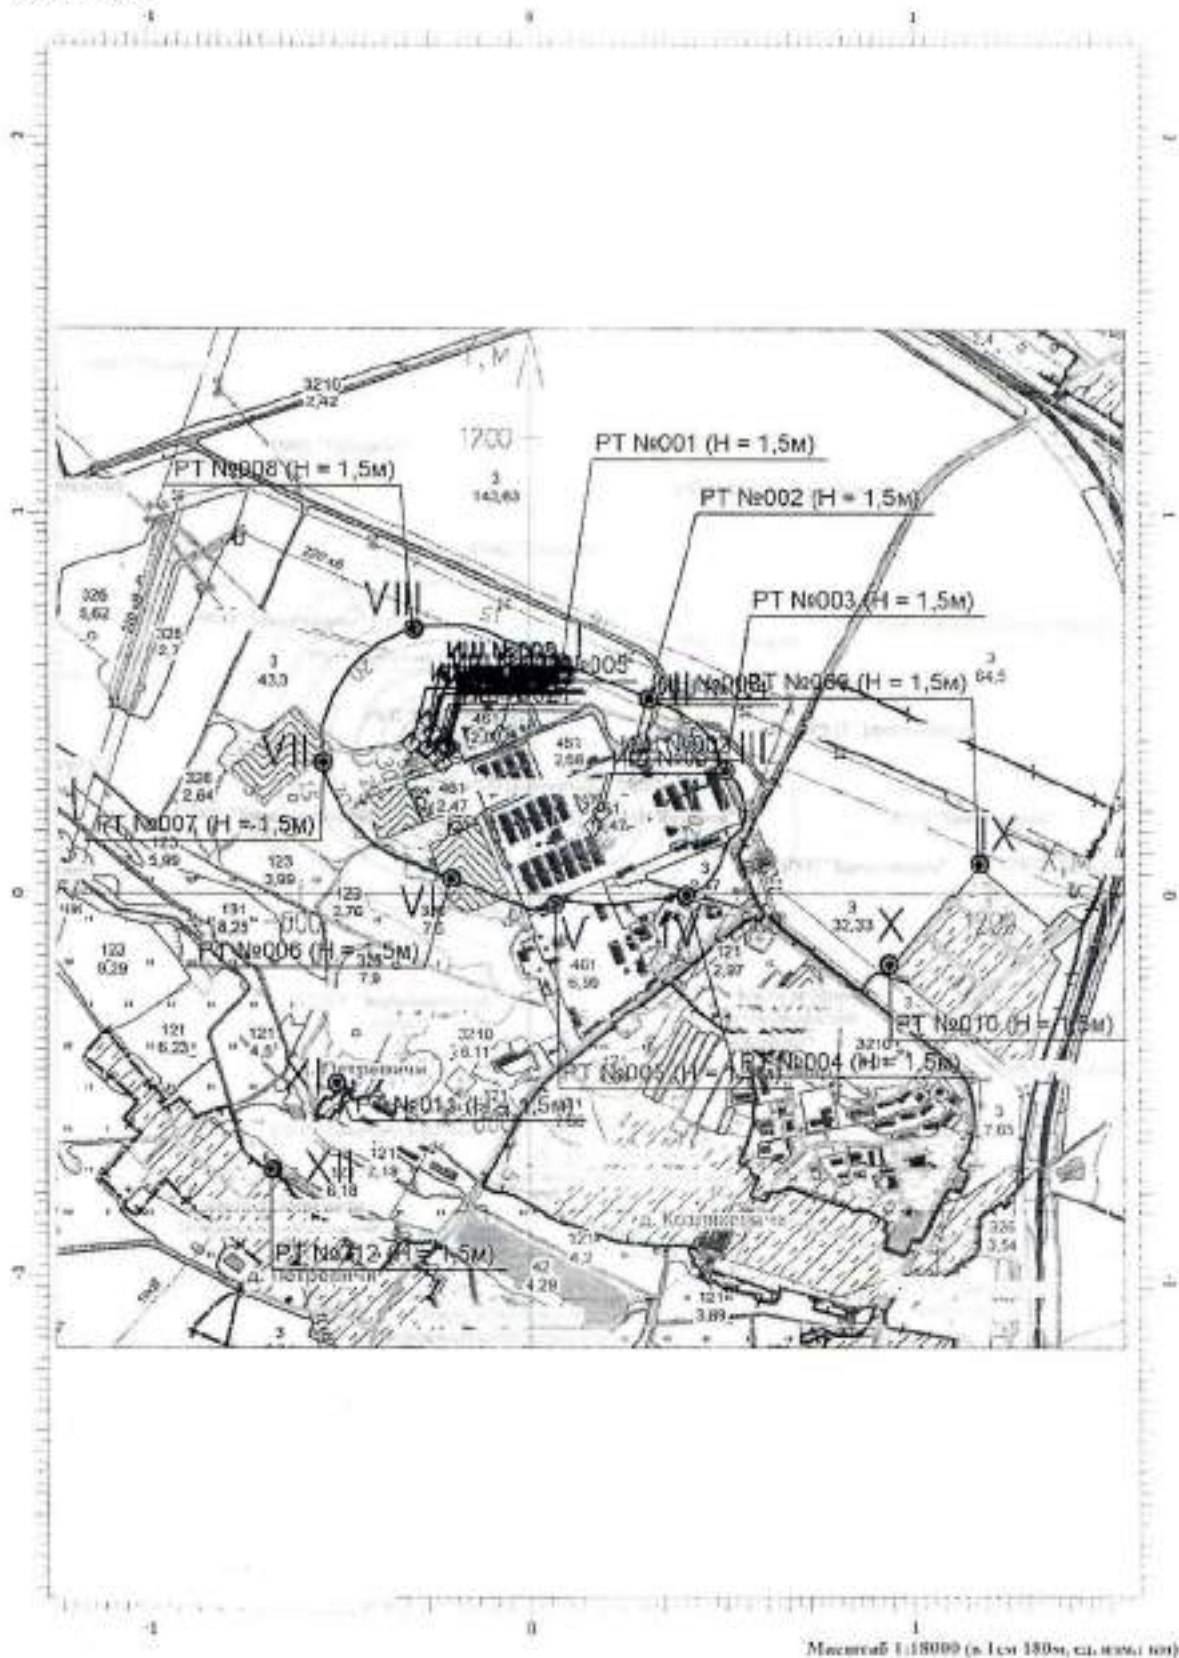



## Отчет


Вариант расчета: Эколог-Шум. Вариант расчета по умолчанию

Тип расчета: Уровни шума

Код расчета: 8000Гц (УЗД в октавной полосе со среднегеометрической частотой 8000Гц)

Параметр: Звуковое давление

Высота 1,5м

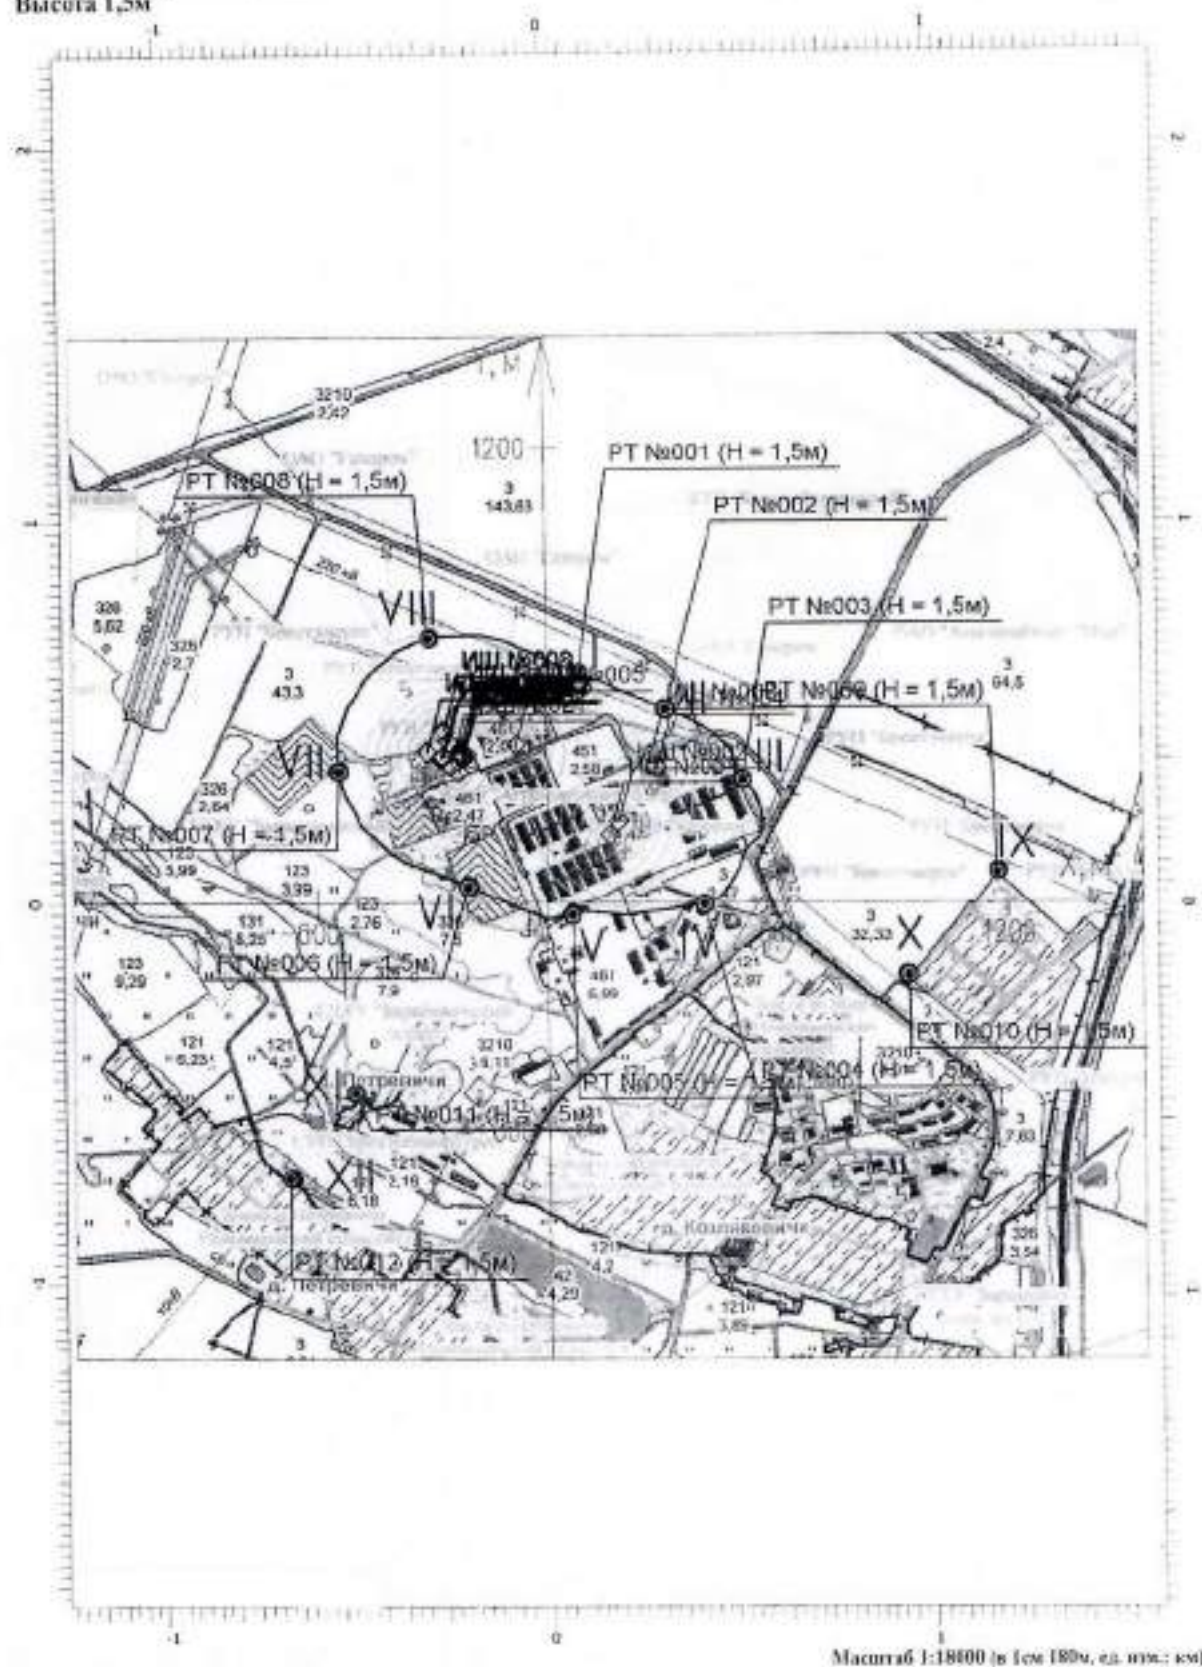

## Отчет

Вариант расчета: Эколог-Шум, Вариант расчета по умолчанию

Тип расчета: Уровни шума

Код расчета: La (Уровень звука)

Параметр: Уровень звука

Blatota 1,5m





## Отчет


Вариант расчета: Эколог-Шум. Вариант расчета по умолчанию

Тип расчета: Уровни шума

Код расчета: La\_max (Максимальный уровень звука)

Параметр: Максимальный уровень звука

Высота 1,5м

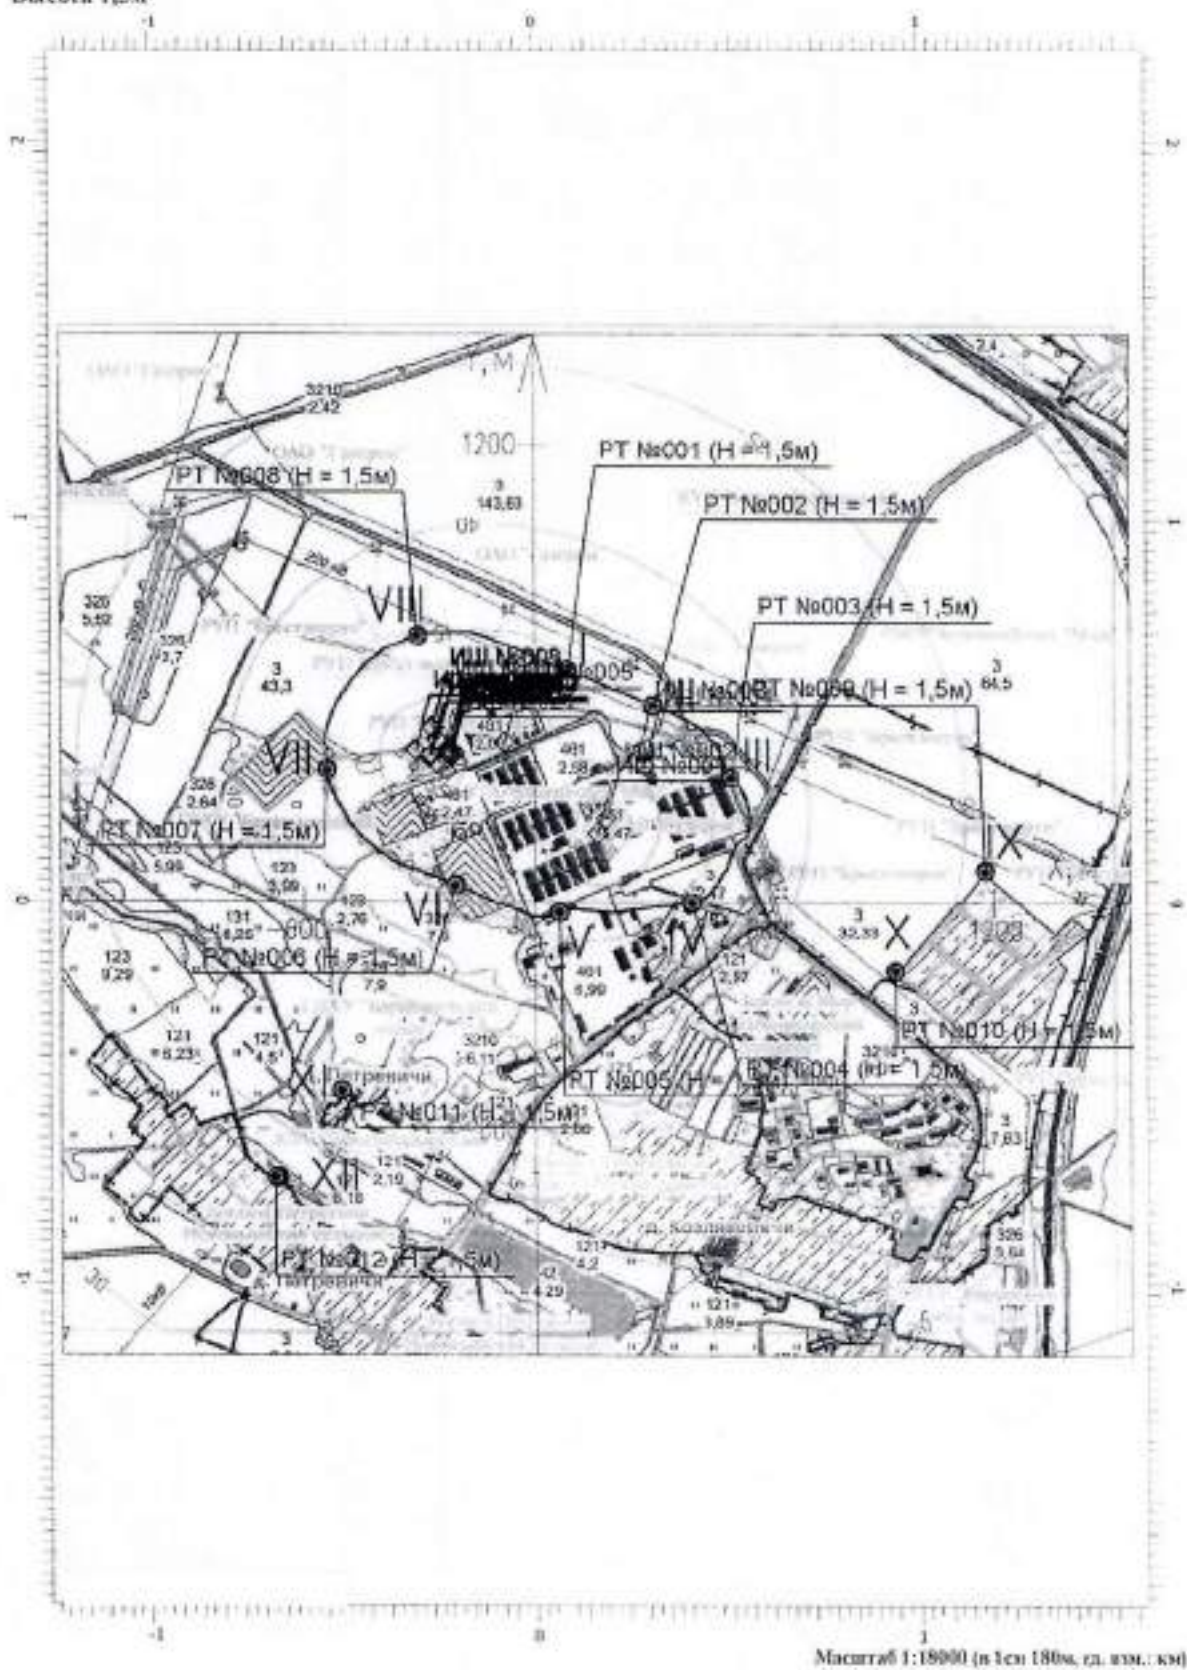

**Эколог-Шум. Модуль печати результатов расчета**  
**Copyright © 2006-2017 ФИРМА "ИНТЕГРАЛ"**  
**Источник данных: Эколог-Шум, версия 2.3.2.4780 (от 21.09.2017)**  
**Серийный номер 01-18-0026, ЗИКК ОДО "ЭНЭКА"**

**1. Исходные данные**

**1.1. Источники постоянного шума**

| N   | Объект                       | Координаты точки |        |                      | Пространственный угол | Уровни звукового давления (мощности, в случае R = 0), дБ, в октавах в точках со среднотонными частотами в 1 м |      |      |      |      |      |      |      |      |      | В расчете |
|-----|------------------------------|------------------|--------|----------------------|-----------------------|---|------|------|------|------|------|------|------|------|------|-----------|
|     |                              | X (м)            | Y (м)  | Высота источника (м) |                       | Дистанция замера (расчета) R (м)                                                                              |      |      |      |      |      |      |      |      |      |           |
|     |                              |                  |        |                      |                       | 31.5   | 63   | 125  | 250  | 500  | 1000 | 2000 | 4000 | 8000 |      |           |
| 003 | Металлообрабатывающий станок | 268.00           | 372.00 | 1.00                 | 12.57                 | 62.0   | 65.0 | 70.0 | 67.0 | 64.0 | 64.0 | 61.0 | 55.0 | 54.0 | 68.0 | Нет       |
| 004 | Сварочный аппарат            | 287.50           | 358.50 | 1.00                 | 12.57                 | 72.0   | 73.0 | 80.0 | 77.0 | 74.0 | 74.0 | 71.0 | 65.0 | 64.0 | 78.0 | Нет       |
| 006 | Вентилятор                   | 312.00           | 401.00 | 1.50                 | 12.57                 | 74.0   | 77.0 | 82.0 | 79.0 | 76.0 | 76.0 | 73.0 | 67.0 | 66.0 | 80.0 | Да        |
| 007 | Вентилятор                   | 310.00           | 397.00 | 1.50                 | 12.57                 | 74.0   | 77.0 | 82.0 | 79.0 | 76.0 | 76.0 | 73.0 | 67.0 | 66.0 | 80.0 | Да        |
| 008 | Вентилятор                   | 369.00           | 458.00 | 1.50                 | 12.57                 | 74.0   | 77.0 | 82.0 | 79.0 | 76.0 | 76.0 | 73.0 | 67.0 | 66.0 | 80.0 | Да        |
| 009 | Вентилятор                   | 285.00           | 455.00 | 1.50                 | 12.57                 | 74.0   | 77.0 | 82.0 | 79.0 | 76.0 | 76.0 | 73.0 | 67.0 | 66.0 | 80.0 | Да        |
| 010 | Вентилятор                   | 256.00           | 428.00 | 1.50                 | 12.57                 | 74.0   | 77.0 | 82.0 | 79.0 | 76.0 | 76.0 | 73.0 | 67.0 | 66.0 | 80.0 | Да        |
| 011 | Вентилятор                   | 252.00           | 425.00 | 1.50                 | 12.57                 | 74.0   | 77.0 | 82.0 | 79.0 | 76.0 | 76.0 | 73.0 | 67.0 | 66.0 | 80.0 | Да        |
| 012 | Мелкая кофемолка             | 271.00           | 384.00 | 1.50                 | 12.57                 | 72.0   | 75.0 | 80.0 | 77.0 | 74.0 | 74.0 | 71.0 | 65.0 | 64.0 | 78.0 | Да        |
| 013 | Забурчик                     | 269.00           | 383.00 | 1.50                 | 12.57                 | 82.0   | 85.0 | 90.0 | 87.0 | 84.0 | 84.0 | 81.0 | 75.0 | 74.0 | 88.0 | Да        |
| 014 | Машинка кофемолка            | 267.00           | 386.00 | 1.50                 | 12.57                 | 72.0   | 75.0 | 80.0 | 77.0 | 74.0 | 74.0 | 71.0 | 65.0 | 64.0 | 78.0 | Да        |
| 015 | Компрессор                   | 259.00           | 396.00 | 0.50                 | 12.57                 | 68.0   | 71.0 | 76.0 | 73.0 | 70.0 | 70.0 | 67.0 | 61.0 | 60.0 | 74.0 | Да        |
| 016 | Грузовик                     | 221.00           | 397.00 | 1.00                 | 12.57                 | 48.0   | 51.0 | 56.0 | 53.0 | 50.0 | 50.0 | 47.0 | 41.0 | 40.0 | 54.0 | Да        |
| 017 | Грузовик                     | 215.00           | 384.00 | 1.00                 | 12.57                 | 48.0   | 51.0 | 56.0 | 53.0 | 50.0 | 50.0 | 47.0 | 41.0 | 40.0 | 54.0 | Да        |
| 018 | Трансформаторная подстанция  | 212.00           | 397.00 | 2.00                 | 12.57                 | 59.0   | 62.0 | 67.0 | 64.0 | 61.0 | 61.0 | 58.0 | 52.0 | 51.0 | 65.0 | Да        |
| 019 | Сенсор                       | 249.00           | 361.00 | 2.00                 | 12.57                 | 54.0   | 57.0 | 62.0 | 59.0 | 56.0 | 56.0 | 53.0 | 47.0 | 46.0 | 60.0 | Да        |
| 022 | Котельная установка          | 223.00           | 391.00 | 0.50                 | 12.57                 | 74.0   | 77.0 | 82.0 | 79.0 | 76.0 | 76.0 | 73.0 | 67.0 | 66.0 | 80.0 | Да        |
| 023 | Компьютерная установка       | 221.00           | 386.00 | 0.50                 | 12.57                 | 74.0   | 77.0 | 82.0 | 79.0 | 76.0 | 76.0 | 73.0 | 67.0 | 66.0 | 80.0 | Да        |

**1.2. Источники непостоянного шума**

| N   | Объект                         | Координаты точки |        |       | Пространственный угол | Уровни звукового давления (мощности, в случае R = 0), дБ, в октавах изданных со среднегеометрических частотами в Гц |                                  |      |      |      |      |      |      |      |      | T | Lэкв, дБ | R расчет |      |
|-----|--------------------------------|------------------|--------|-------|-----------------------|---|----------------------------------|------|------|------|------|------|------|------|------|---|----------|----------|------|
|     |                                | X (m)            |        | Y (m) |                       | Высота шпильки (m)                                                                                                  | Дистанция замера (расчета) R (m) | 31.5 | 63   | 125  | 250  | 500  | 1000 | 2000 | 4000 |   |          |          | 8000 |
|     |                                
| 001 | Двигатель грузового автомобиля | 165.50           | 178.50 | 0.50  | 12.57                 |   | 57.0                             | 60.0 | 65.0 | 62.0 | 59.0 | 59.0 | 56.0 | 50.0 | 49.0 |   | 63.0     | 68.0     | Нет  |
| 002 | Двигатель грузового автомобиля | 188.50           | 215.50 | 0.50  | 12.57                 |   | 57.0                             | 60.0 | 65.0 | 62.0 | 59.0 | 59.0 | 56.0 | 50.0 | 49.0 |   | 63.0     | 68.0     | Нет  |
| 005 | Двигатель грузового автомобиля | 78.50            | 419.00 | 0.50  | 12.57                 |   | 57.0                             | 60.0 | 65.0 | 62.0 | 59.0 | 59.0 | 56.0 | 50.0 | 49.0 |   | 63.0     | 63.0     | Нет  |
| 020 | Двигатель грузового автомобиля | 276.50           | 380.50 | 0.50  | 12.57                 |   | 57.0                             | 60.0 | 65.0 | 62.0 | 59.0 | 59.0 | 56.0 | 50.0 | 49.0 |   | 63.0     | 68.0     | Нет  |
| 021 | Двигатель грузового автомобиля | 228.00           | 343.50 | 0.50  | 12.57                 |   | 52.0                             | 55.0 | 60.0 | 57.0 | 54.0 | 54.0 | 51.0 | 45.0 | 44.0 |   | 58.0     | 64.0     | Нет  |

**2. Условия расчета**

**2.1. Расчетные точки**



| N   | Объект          | Координаты точки |         |                          | Тип точки                                          | В<br>расчете |
|-----|-----------------|------------------|---------|--------------------------|----------------------------------------------------|--------------|
|     |                 | X (m)            | Y (m)   | Высота<br>надземы<br>(m) |                                                    |              |
| 001 | Расчетная точка | 16.00            | 605.00  | 1.50                     | Расчетная точка на границе санитарно-защитной зоны | Да           |
| 002 | Расчетная точка | 311.00           | 513.00  | 1.50                     | Расчетная точка на границе санитарно-защитной зоны | Да           |
| 003 | Расчетная точка | 513.00           | 326.00  | 1.50                     | Расчетная точка на границе санитарно-защитной зоны | Да           |
| 004 | Расчетная точка | 429.00           | 0.00    | 1.50                     | Расчетная точка на границе санитарно-защитной зоны | Да           |
| 005 | Расчетная точка | 64.00            | -27.00  | 1.50                     | Расчетная точка на границе санитарно-защитной зоны | Да           |
| 006 | Расчетная точка | -208.00          | 42.00   | 1.50                     | Расчетная точка на границе санитарно-защитной зоны | Да           |
| 007 | Расчетная точка | -541.00          | 347.00  | 1.50                     | Расчетная точка на границе санитарно-защитной зоны | Да           |
| 008 | Расчетная точка | -307.00          | 696.00  | 1.50                     | Расчетная точка на границе санитарно-защитной зоны | Да           |
| 009 | Расчетная точка | 1171.00          | 80.00   | 1.50                     | Расчетная точка на границе жилой зоны              | Да           |
| 010 | Расчетная точка | 940.00           | -182.00 | 1.50                     | Расчетная точка на границе жилой зоны              | Да           |
| 011 | Расчетная точка | -505.00          | -494.00 | 1.50                     | Расчетная точка на границе жилой зоны              | Да           |
| 012 | Расчетная точка | -678.00          | -722.00 | 1.50                     | Расчетная точка на границе жилой зоны              | Да           |

### Вариант расчета: "Эколог-Шум. Вариант расчета по умолчанию"

### 3. Результаты расчета (расчетный параметр "Звуковое давление")

#### 3.1. Результаты в расчетных точках

Точка тип: Расчетная точка на границе санитарно-защитной зоны

| N   | Имя             | Координаты точки |        | Высота<br>(m) | Расчетная точка на границе санитарно-защитной зоны |      |      |      |      |      |      |      |      |  | L <sub>экв</sub> | L <sub>днэкв</sub> |
|-----|-----------------|------------------|--------|---------------|----------------------------------------------------|------|------|------|------|------|------|------|------|--|------------------|--------------------|
|     |                 | X (m)            | Y (m)  |               | 31.5                                               | 63   | 125  | 250  | 500  | 1000 | 2000 | 4000 | 8000 |  |                  |                    |
| 001 | Расчетная точка | 16.00            | 605.00 | 1.50          | 28.2                                               | 31.2 | 36.1 | 32.8 | 24.4 | 28.7 | 23.3 | 21.1 | 0    |  | 32.60            |                    |
| 002 | Расчетная точка | 311.00           | 513.00 | 1.50          | 29.2                                               | 28.1 | 33   | 29.6 | 26.1 | 25.1 | 18.5 | 0    | 0    |  | 24.90            |                    |
| 003 | Расчетная точка | 513.00           | 326.00 | 1.50          | 22.8                                               | 25.7 | 30.5 | 27   | 23.3 | 22   | 14.2 | 0    | 0    |  | 25.90            |                    |
| 004 | Расчетная точка | 429.00           | 0.00   | 1.50          | 22.8                                               | 25.7 | 30.5 | 27   | 23.3 | 21.9 | 14.1 | 0    | 0    |  | 25.90            |                    |
| 005 | Расчетная точка | 64.00            | -27.00 | 1.50          | 25.9                                               | 28.8 | 33.7 | 30.3 | 26.9 | 25.9 | 19.7 | 0    | 0    |  | 29.80            |                    |
| 006 | Расчетная точка | -208.00          | 42.00  | 1.50          | 29.1                                               | 32.1 | 37   | 33.7 | 30.4 | 29.8 | 24.6 | 6.9  | 0    |  | 33.60            |                    |
| 007 | Расчетная точка | -541.00          | 347.00 | 1.50          | 31.1                                               | 34.1 | 39   | 35.9 | 32.6 | 32.1 | 27.5 | 1.5  | 0    |  | 36.00            |                    |
| 008 | Расчетная точка | -307.00          | 696.00 | 1.50          | 30.7                                               | 33.7 | 38.6 | 35.4 | 32.2 | 31.7 | 26.9 | 13.8 | 0    |  | 35.60            |                    |

Точка тип: Расчетная точка на границе жилой зоны

| N   | Имя             | Координаты точки |         | Высота<br>(m) | Расчетная точка на границе жилой зоны |      |      |      |      |      |      |      |      |  | L <sub>экв</sub> | L <sub>днэкв</sub> |
|-----|-----------------|------------------|---------|---------------|---------------------------------------|------|------|------|------|------|------|------|------|--|------------------|--------------------|
|     |                 | X (m)            | Y (m)   |               | 31.5                                  | 63   | 125  | 250  | 500  | 1000 | 2000 | 4000 | 8000 |  |                  |                    |
| 009 | Расчетная точка | 1171.00          | 80.00   | 1.50          | 17.3                                  | 20.3 | 24.9 | 20.9 | 16.6 | 14   | 0    | 0    | 0    |  | 18.50            |                    |
| 010 | Расчетная точка | 940.00           | -182.00 | 1.50          | 18.2                                  | 21.1 | 25.7 | 21.9 | 17.7 | 15.3 | 0.3  | 0    | 0    |  | 19.70            |                    |
| 011 | Расчетная точка | -505.00          | -494.00 | 1.50          | 21.4                                  | 24.3 | 29   | 25.4 | 21.6 | 20   | 7.7  | 0    | 0    |  | 23.90            |                    |
| 012 | Расчетная точка | -678.00          | -722.00 | 1.50          | 19.2                                  | 22.1 | 26.7 | 23   | 18.9 | 16.8 | 2.9  | 0    | 0    |  | 21.00            |                    |

## Отчет

Вариант расчета: Эколог-Шум. Вариант расчета по умолчанию

Тип расчета: Уровни шума

Код расчета: 31.5Гц (УЗД в октавной полосе со среднегеометрической частотой 31,5Гц)

Параметр: Звуковое давление

Вязота 1,5м





# Отчет


Вариант расчета: Эколог-Шум. Вариант расчета по умолчанию

Тип расчета: Уровни шума

Код расчета: 63Гц (УЗД в октавной полосе со среднегеометрической частотой 63Гц)

Параметр: Звуковое давление

Высота 1,5м

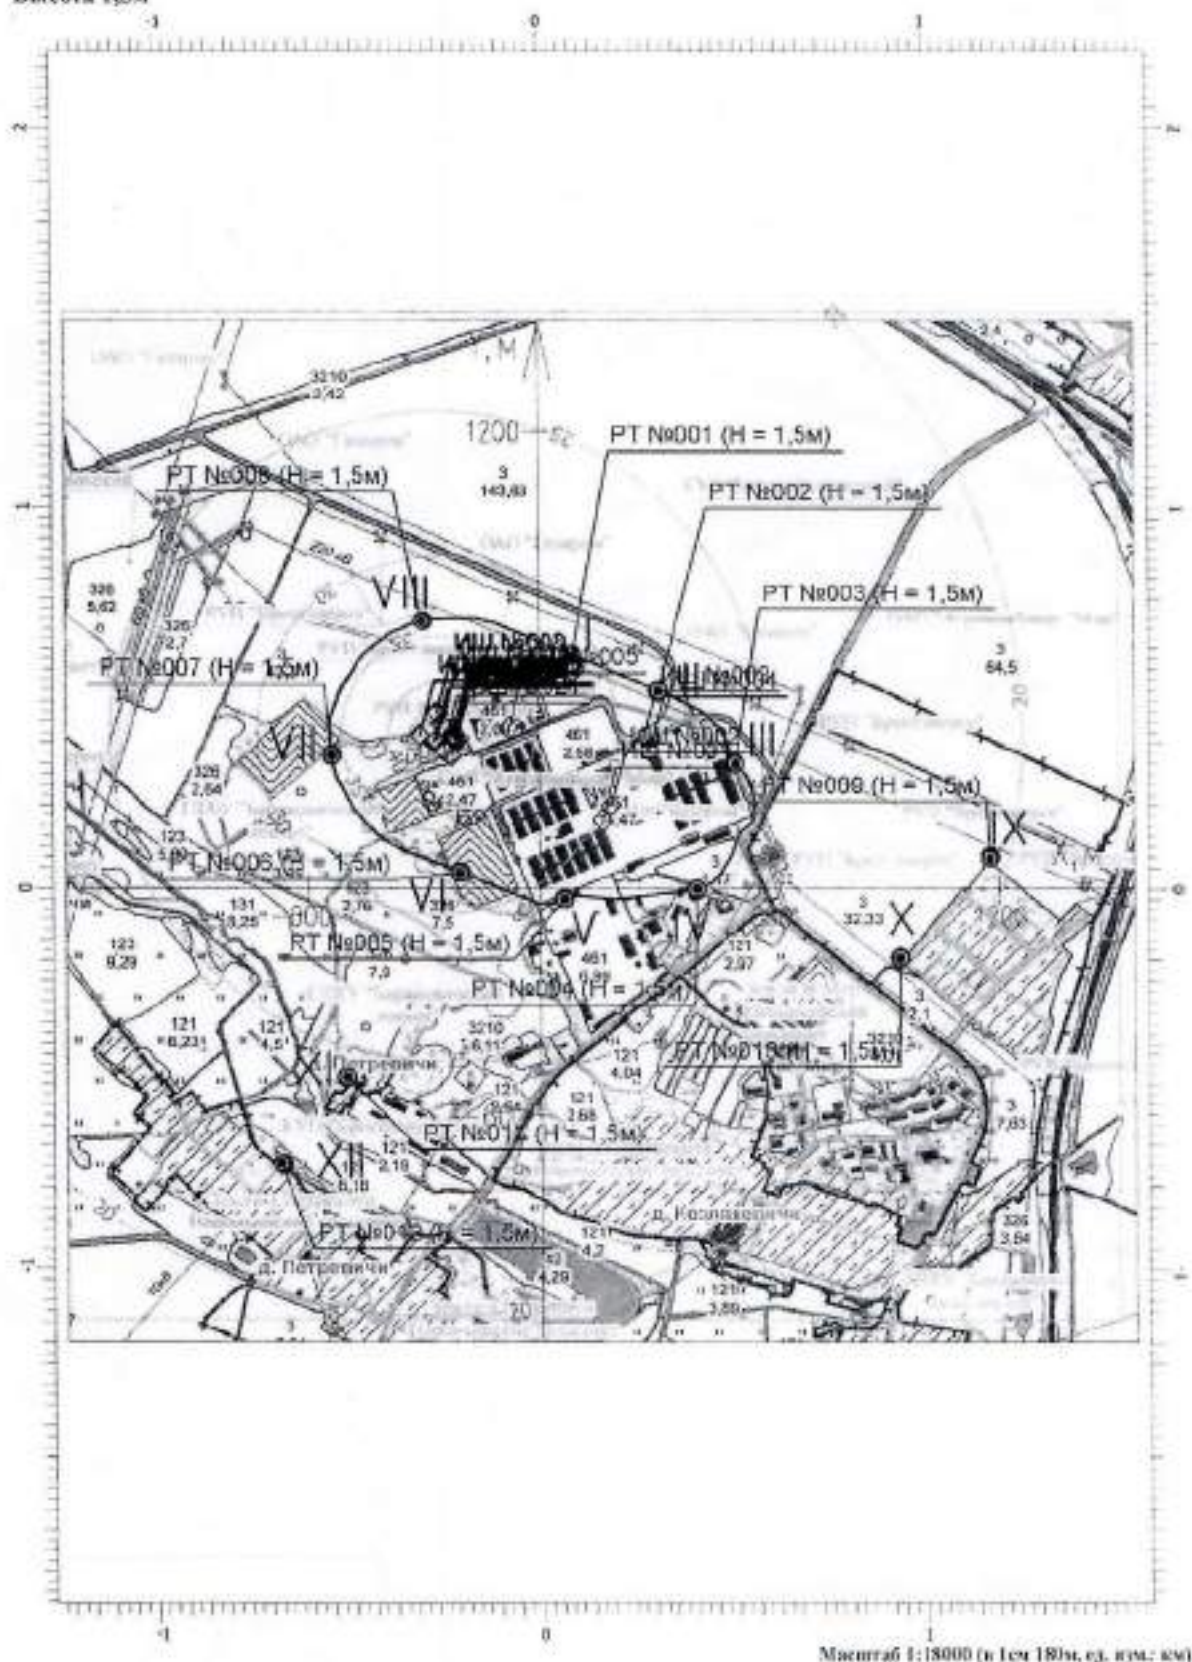

## Отчет


Вариант расчета: Эколог-Шум. Вариант расчета по умолчанию

Тип расчета: Уровни шума

Код расчета: 125Гц (УЗД в октавной полосе со среднегеометрической частотой 125Гц)

Параметр: Звуковое давление

Высота 1,5м

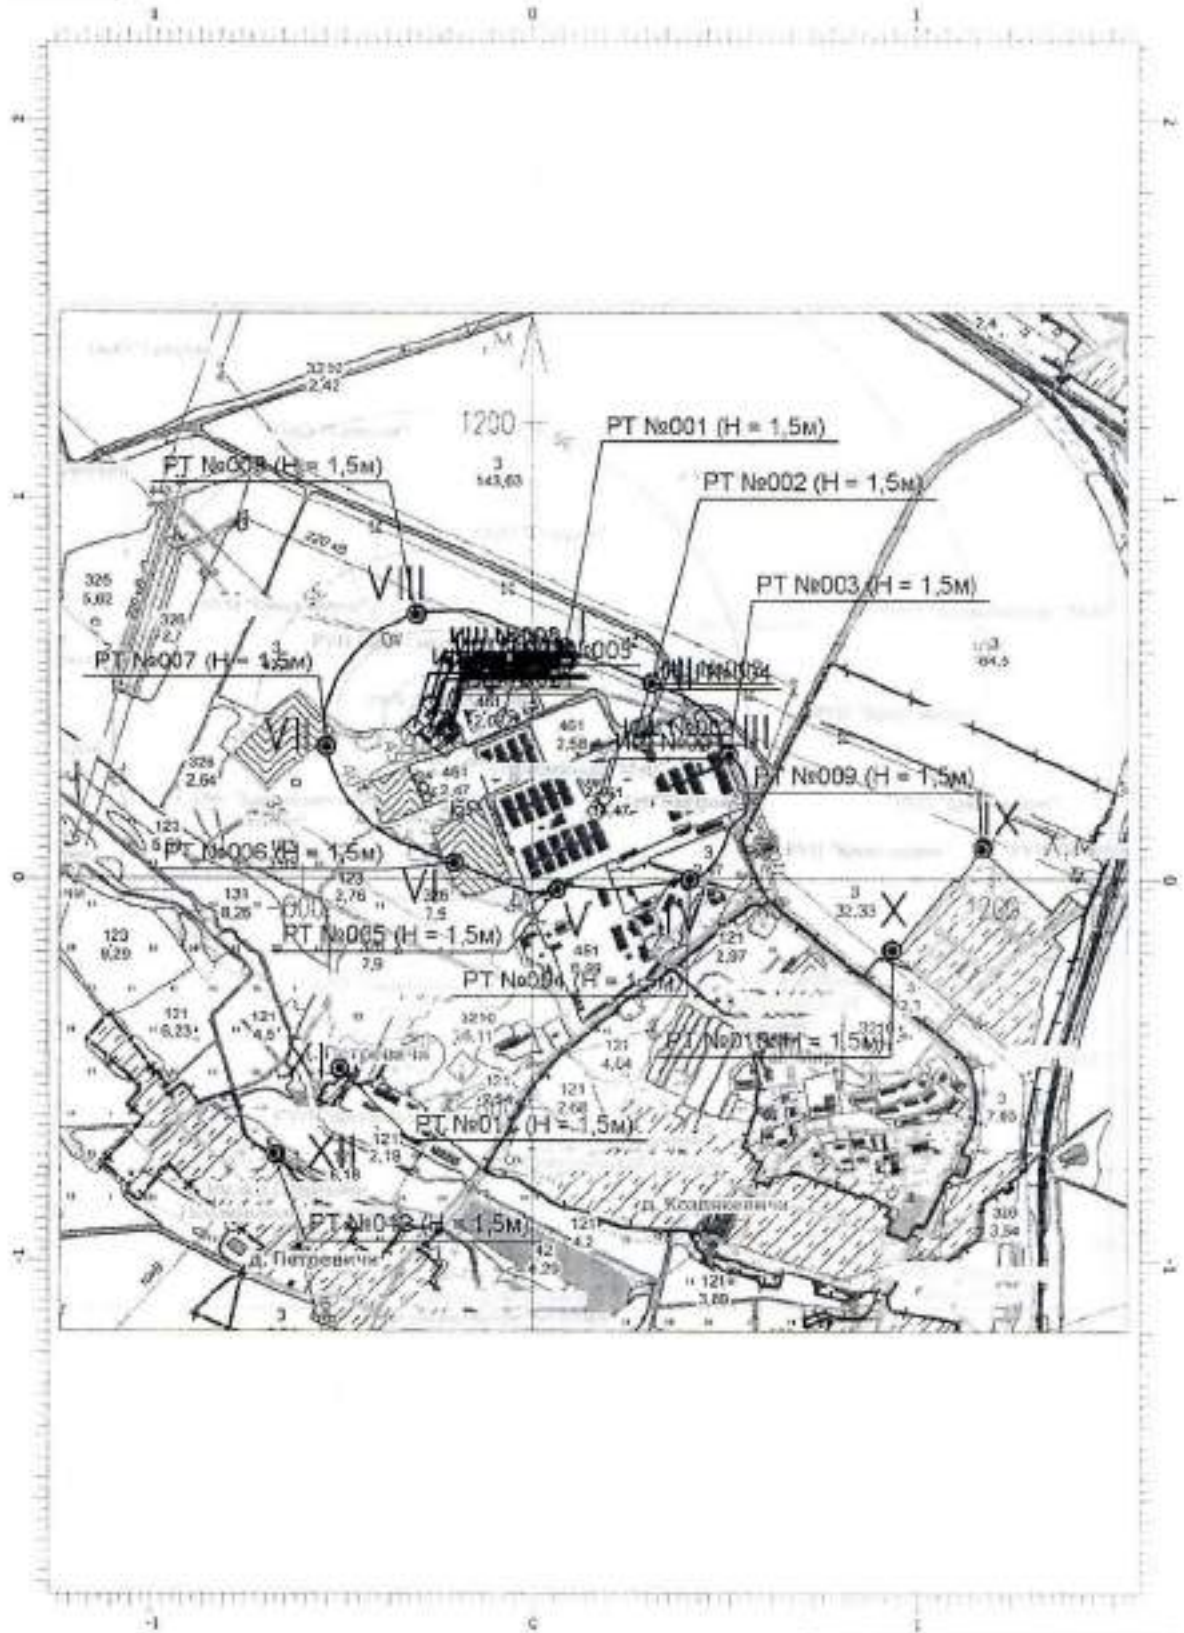



## Отчет


Вариант расчета: Эколог-Шум. Вариант расчета по умолчанию

Тип расчета: Уровни шума

Коэф. расчета: 250Гц (УЗД в октавной полосе со среднегеометрической частотой 250Гц)

Параметр: Звуковое давление

Высота 1,5м

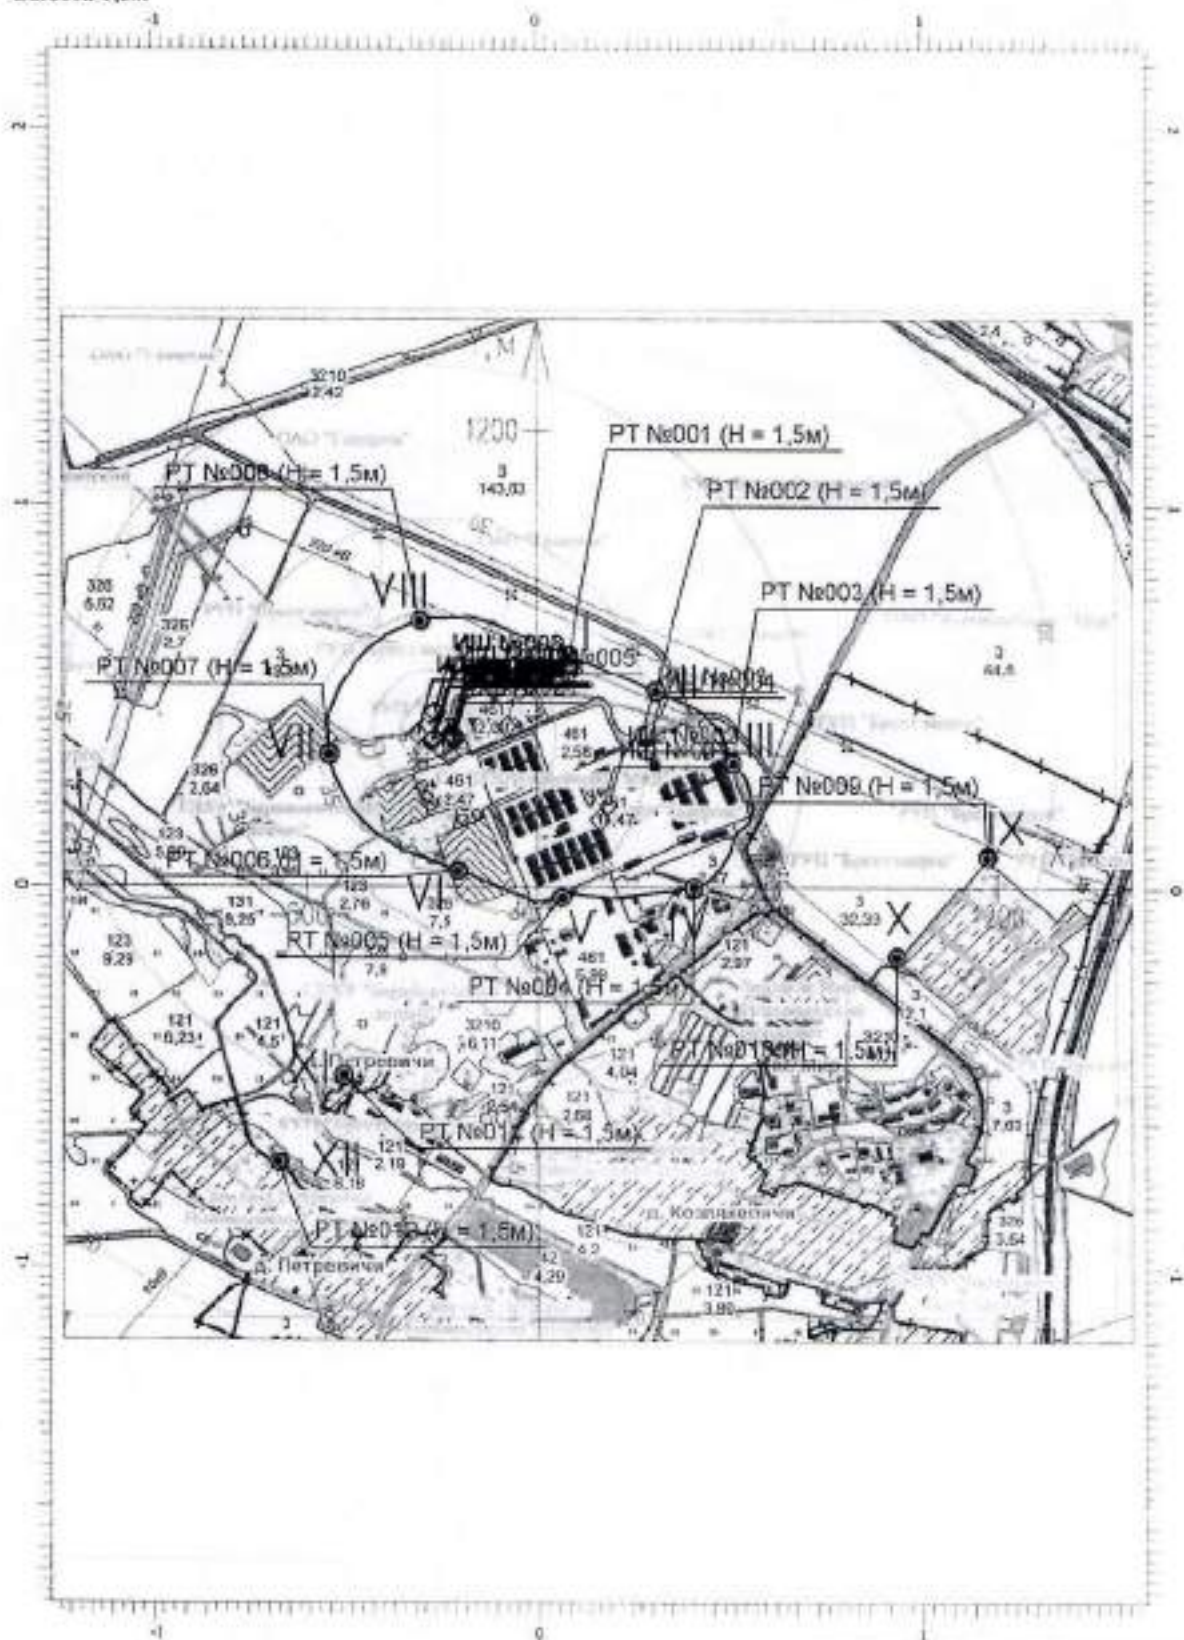

Macuria6 1:18000 (n 1 cm 180m, c.d. 180m, 180m)

Тип расчета: Уровни шума

Параметр: Звуковое давление

Высота 1,5м





## Отчет


Вариант расчета: Эколог-Шум. Вариант расчета по умолчанию

Тип расчета: Уровни шума

Код расчета: 1000Гц (УЗД в октавной полосе со среднегеометрической частотой 1000Гц)

Параметр: Звуковое давление

Высота 1,5м

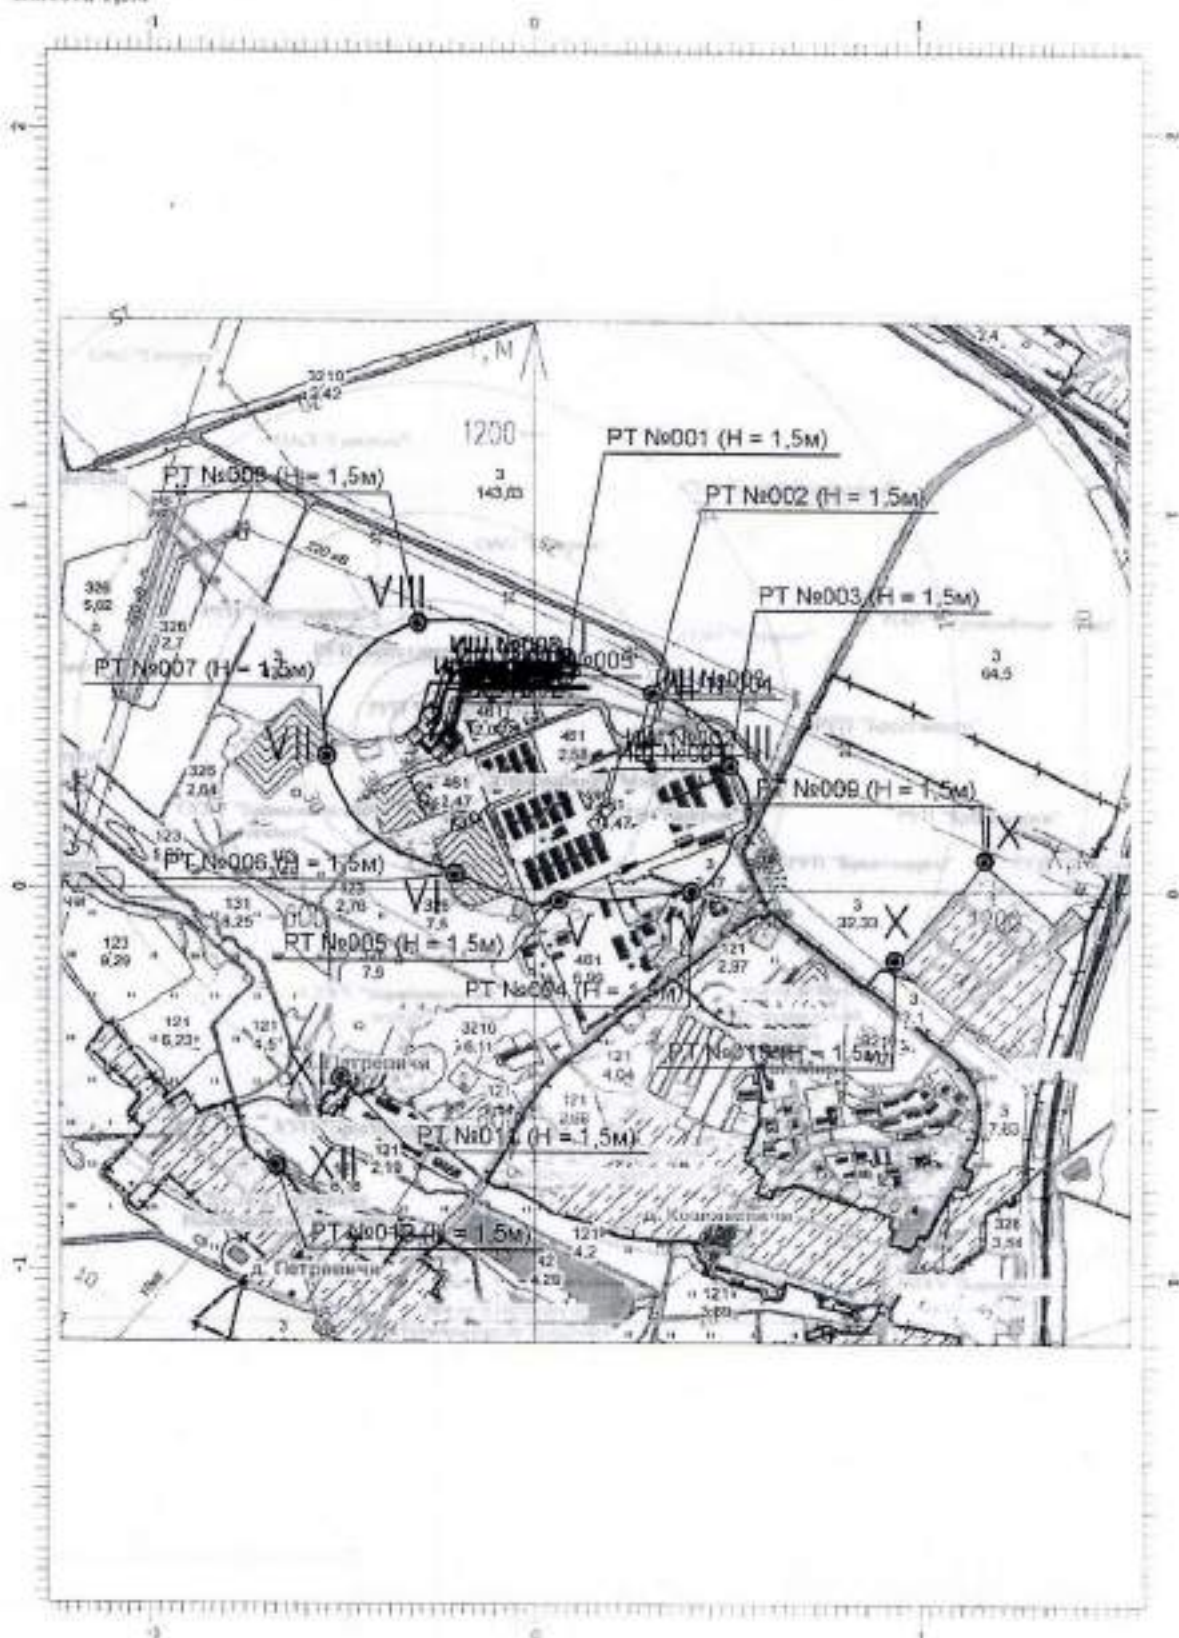

Масштаб 1:18000 (в тем 1800, д. ш.м.: 180)

## Отчет


Вариант расчета: Эколог-Шум. Вариант расчета по умолчанию

Тип расчета: Уровни шума

Код расчета: 2000Гц (УЗД в октавной полосе со среднегеометрической частотой 2000Гц)

Параметр: Звуковое давление

Высота 1,5м

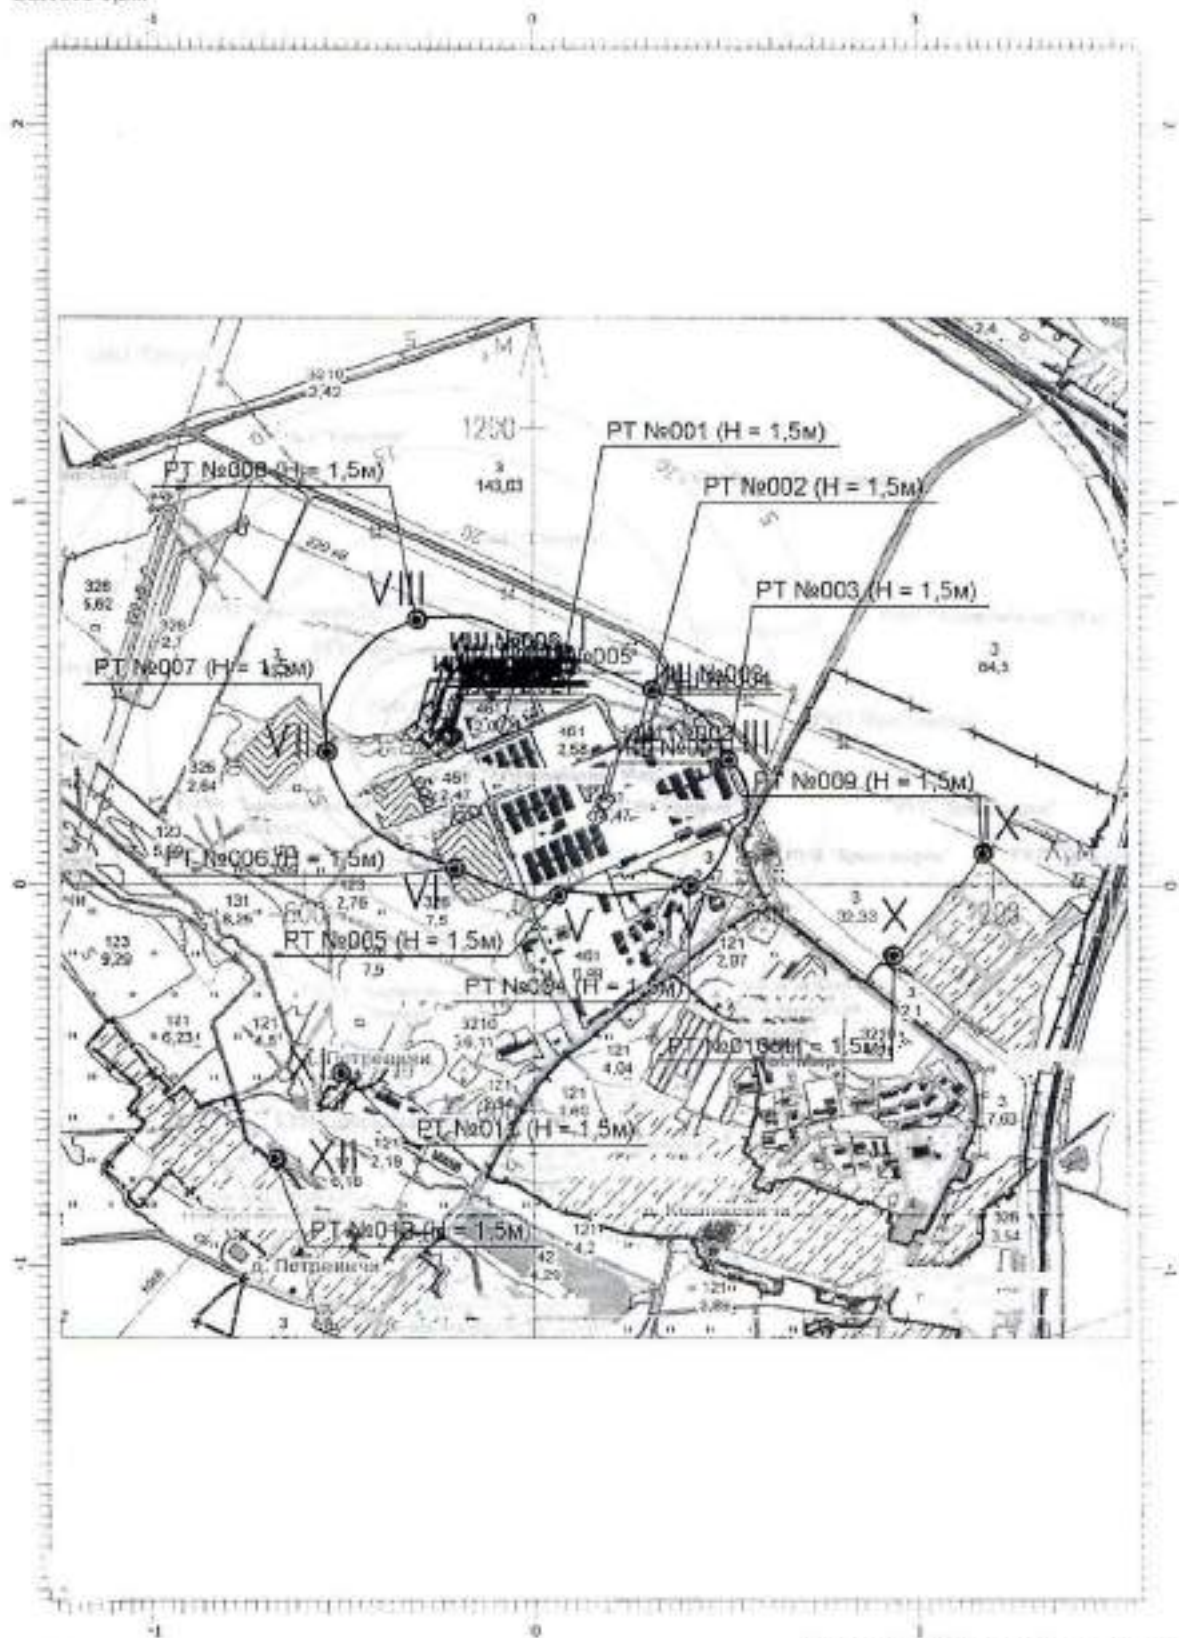

Масштаб 1:18000 (в листе 18000, 0,1 мкс, 100)



# Отчет


Вариант расчета: Эколог-Шум. Вариант расчета по умолчанию

Тип расчета: Уровни шума

Код расчета: 4000Гц (УЗД в октавной полосе со среднегеометрической частотой 4000Гц)

Параметр: Звуковое давление

Высота 1,5м

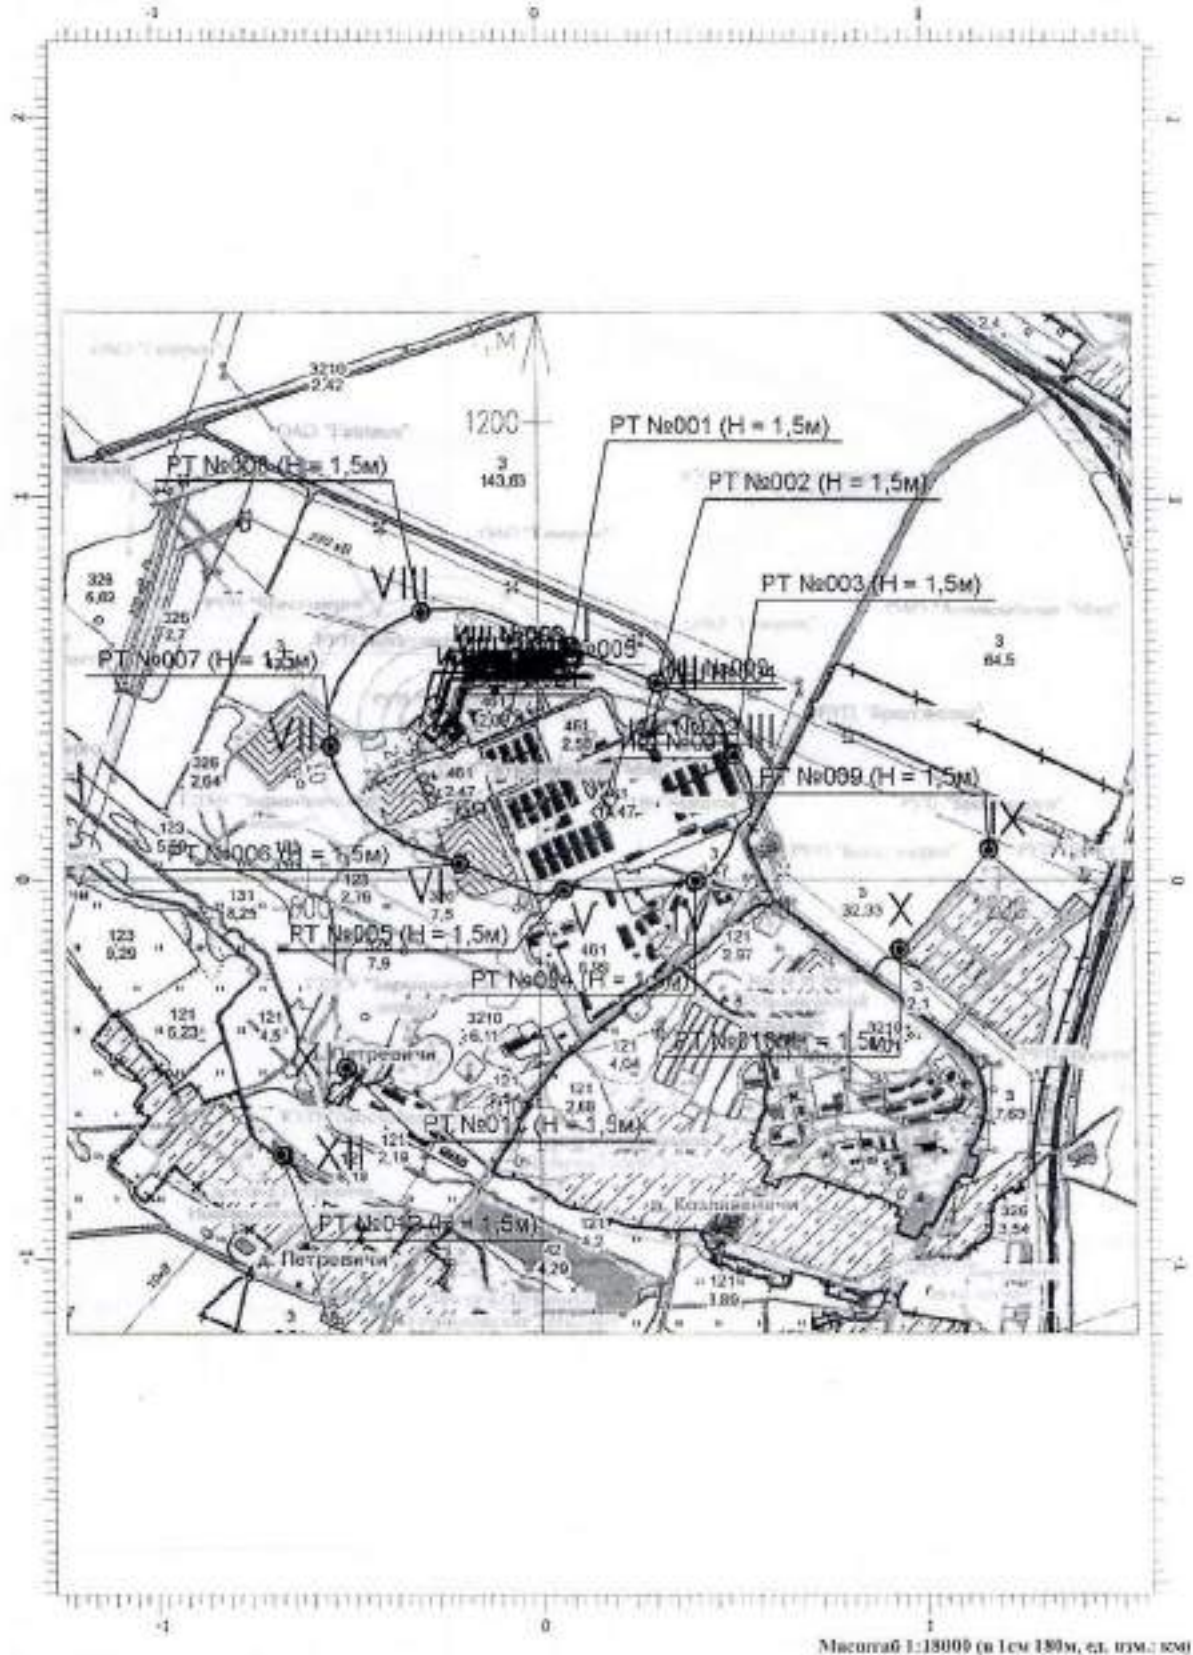

## Отчет


Вариант расчета: Эколог-Шум. Вариант расчета по умолчанию

Тип расчета: Уровни шума

Код расчета: 8000Гц (УЗД в октавной полосе со среднегеометрической частотой 8000Гц)

Параметр: Звуковое давление

Высота 1,5м

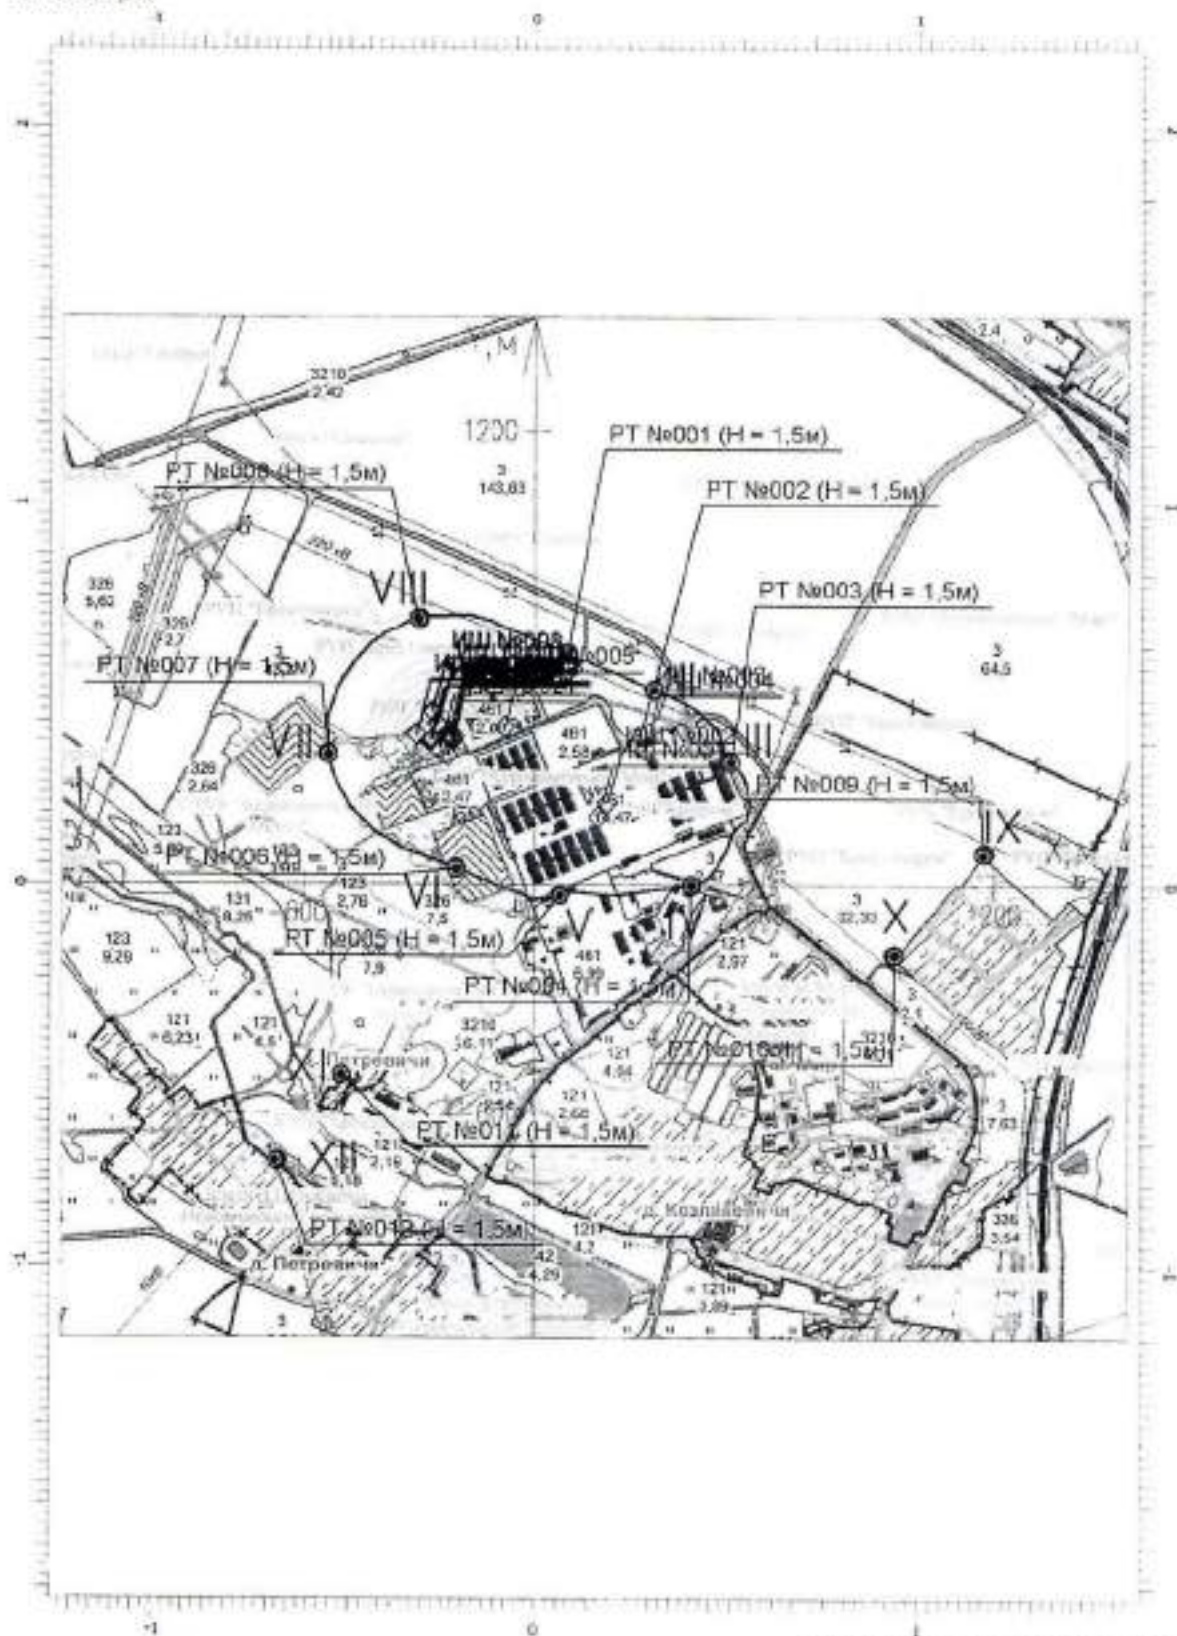

Macmillan 1:18000 (s. Tem 1800, ed. 1890, 60)



## Отчет


Вариант расчета: Эколог-Шум. Вариант расчета по умолчанию

Тип расчета: Уровни шума

Код расчета: La (Уровень звука)

Параметр: Уровень звука

Висота 1,5м

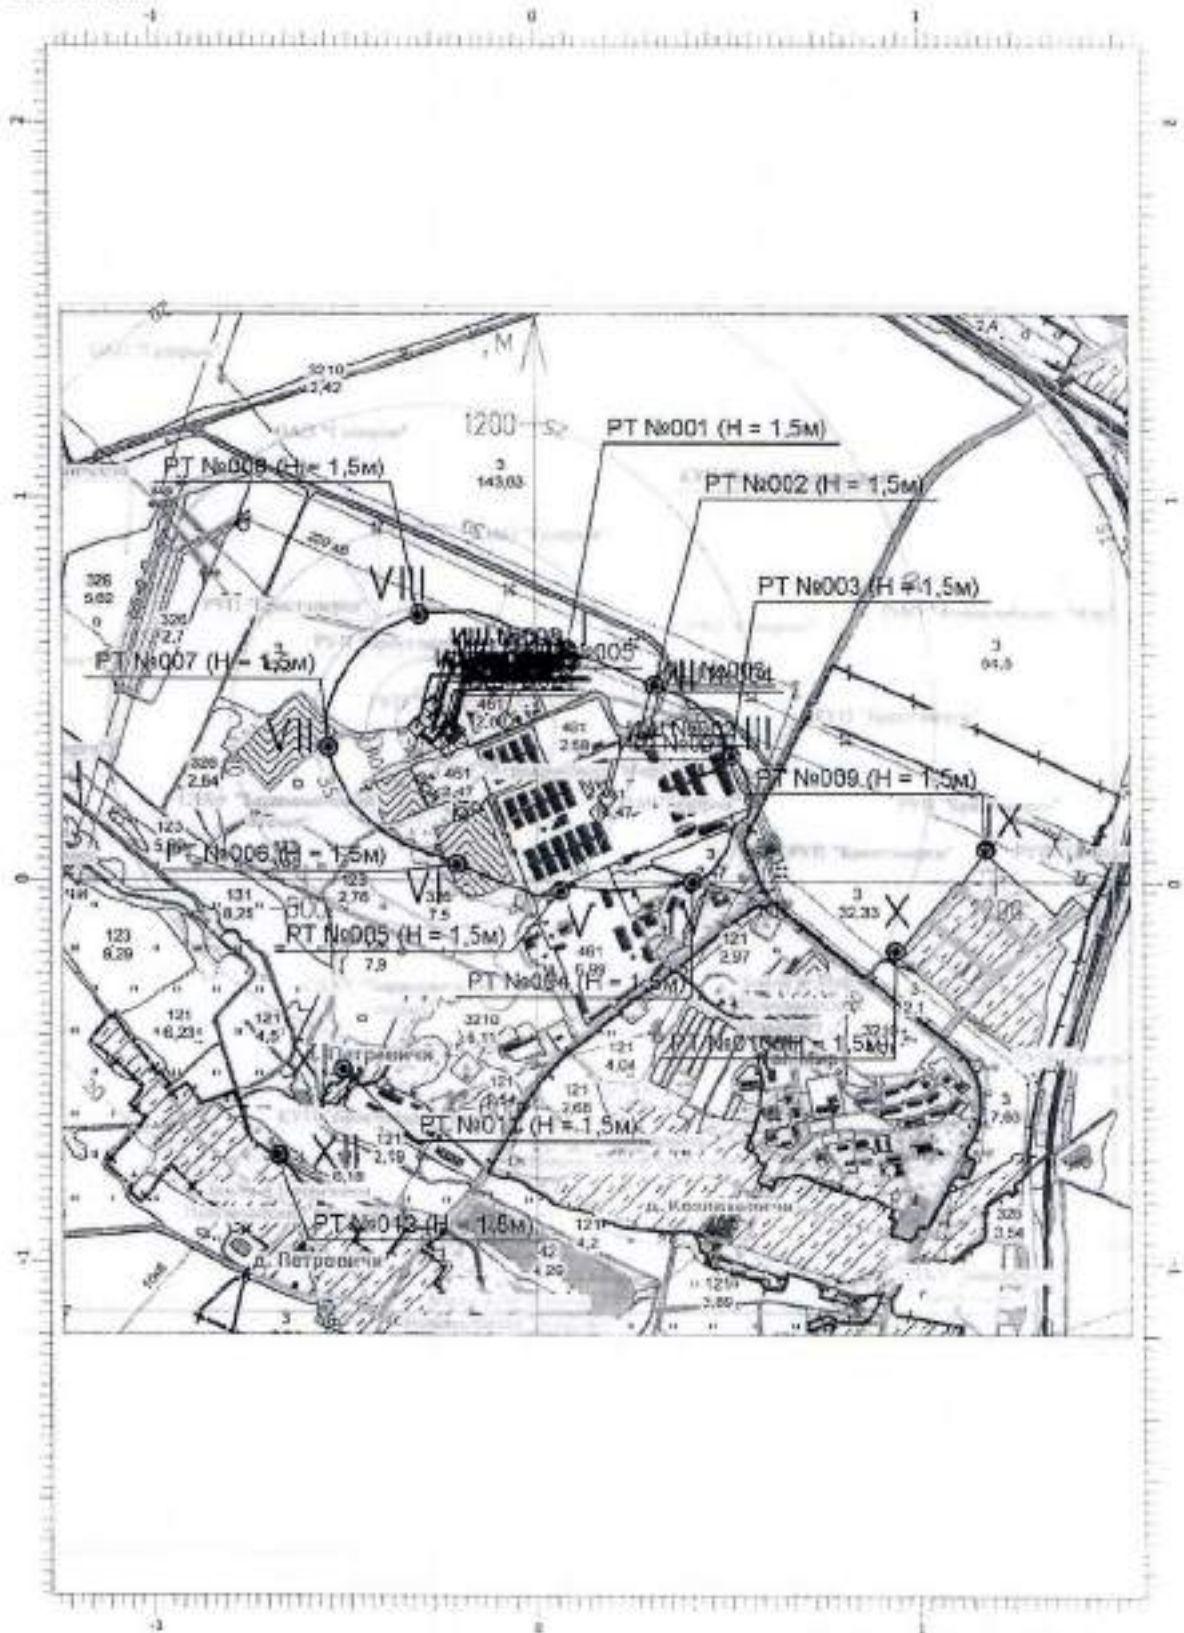

Macmillan 1:18000 (a few 1800s, ex. inst.: 400)





## МИНИСТЕРСТВО ЗДРАВООХРАНЕНИЯ РЕСПУБЛИКИ БЕЛАРУСЬ

Государственное учреждение

«Барановичский зональный центр гигиены и эпидемиологии»

Лабораторный отдел Барановичского зонального ЦГиЭ  
аккредитован Государственным предприятием «БГЦА»  
в соответствии с ГОСТ ISO/IEC 17025:2019  
(ISO/IEC 17025:2017, IDT)  
Аттестат № ВУ/112 1.0026  
действует до 26.09.2026 г.

Адрес: ул. 50 лет ВЛКСМ, 9,  
225415 г. Барановичи  
тел. 8 (0163) 465529; 417870  
ул. Железнодорожная, 16

УТВЕРЖДАЮ  
Заведующий  
лабораторным отделом  
*М.О. Хартон*  
«01» марта 2025 года

Протокол на 5 страницах  
в 2 экземплярах

## ПРОТОКОЛ ИЗМЕРЕНИЙ

Договор № 289, счет № 1279

№ 305 И

регистрационный

«01» марта 2025 года

Место проведения измерений на границе расчетной санитарно - защитной зоны, на границе производственной площадки ЗАО «Мир Биогаз», расположенного по адресу: Брестская область, Барановичский район, на расстоянии 833 м от аг. Мир. (см. таблицу «Программа проведения измерений и результаты»).

Заявитель на проведение измерений ЗАО «Мир Биогаз».

Адрес заявителя 223043, Минская область, Минский район, с/с Папернянский, д. Цна, ул. Юбилейная, 4, пом. 2-15, тел.: +375-29-166-11-17.

Адрес исполнителя функциональная группа замеров физических факторов и радиологических исследований (испытаний) санитарно-гигиенической лаборатории лабораторного отдела Барановичского зонального ЦГиЭ, ул. Железнодорожная, 16, г. Барановичи, тел. 492865

Цель измерений соответствие требованиям гигиенического норматива «Показатели безопасности и безвредности шумового воздействия на человека», утвержденного постановлением Совета Министров Республики Беларусь 25.01.2021 № 37.

Основание для проведения измерений определение уровня звука на границе жилой застройки согласно заявления, рег. № 235 от 05.02.2025 г.

Наименование ТНПА, в соответствии с которыми проводились измерения ГОСТ 23337-2014.

Измерения проводились в присутствии представителя объекта инженер по ООС ЗАО «Мир Биогаз» Крюкова М. Н.

Дата проведения измерений 28.02.2025 г. и 01.03.2025 г.

Время проведения измерений 10<sup>00</sup> - 14<sup>00</sup>; 23<sup>00</sup> - 03<sup>00</sup>

## Условия проведения измерений

| Вид испытаний              | Температура окружающего воздуха, °С | Относительная влажность, % | Атмосферное давление, кПа | Скорость ветра, м/с |
|----------------------------|-------------------------------------|----------------------------|---------------------------|---------------------|
| Инструментальные измерения | 0,0 - 4,6                           | 54 - 68                    | 99,8                      | 1,0                 |

Классификация шума по временным характеристикам шума – непостоянный шум  
по характеру спектра – широкополосный шум

Источник шума – шум, создаваемый оборудованием ЗАО «Мир Биогаз», автотранспорт.

Отключить технологическое оборудование предприятия невозможно, поэтому измерялся общий уровень шума (фон не измерялся)

## Перечень оборудования, используемого при проведении испытаний (измерений)

| № п/п | Наименование средств измерений   | Заводской № | Дата (поверки, калибровки, аттестации) | Срок действия (поверки, калибровки, аттестации) |
|-------|---|-------------|----------------------------------------|-------------------------------------------------|
| 1     | 2   | 3           | 4                                      | 5                                               |
| 1     | Шумомер-анализатор спектра «Октава 101 А» в комплекте с капсулом измерительного микрофона типа ВМК-205 № 2067 и предусилителем типа КММ400 № 05238 | 05A774      | 31.07.2024                             | 30.07.2025                                      |
| 2     | Калибратор звука Nor 1251   | 32027       | 11.06.2024                             | 10.06.2025                                      |
| 3     | Прибор контроля параметров воздушной среды метеометр МЭС-200А                                                                                      | 7272        | 13.06.2024                             | 12.06.2025                                      |
| 4     | Лазерный дальномер TRIMBLE SPECTRA PRECISION QM95                                                                                                  | 202537      | 10.04.2024                             | 09.04.2025                                      |

Место штампа ЛО



**Программа проведения измерений и результаты**

| № п/п | Место измерения   | Наименование измеряемого фактора производственной среды      | ПДУ, ДУ, допустимые значения, нормируемые параметры | Фактическая величина фактора |
|-------|---|--------------------------------------------------------------|-----------------------------------------------------|------------------------------|
| 1     | 2   | 3                                                            | 4                                                   | 5                            |
| 1     | На границе расчетной санитарно-защитной зоны.<br>(точка измерения по эскизу № 1)                                                           | средний по измерениям эквивалентный уровень звука, дБА       | -                                                   | 51                           |
|       |   | расширенная неопределенность измерения (N=95% и k=1,65), дБА | -                                                   | 1,2                          |
|       |   | оценочный уровень звука, дБА                                 | 55                                                  | 52                           |
|       |   | максимальный уровень звука, дБА                              | 70                                                  | 57                           |
| 2     | На границе санитарно-защитной зоны агропромышленного комбината «Мир».<br>(точка измерения по эскизу № 2)                                   | средний по измерениям эквивалентный уровень звука, дБА       | -                                                   | 51                           |
|       |   | расширенная неопределенность измерения (N=95% и k=1,65), дБА | -                                                   | 1,2                          |
|       |   | оценочный уровень звука, дБА                                 | 55                                                  | 52                           |
|       |   | максимальный уровень звука, дБА                              | 70                                                  | 58                           |
| 3     | На границе санитарно-защитной зоны агропромышленного комбината «Мир».<br>(точка измерения по эскизу № 3)                                   | средний по измерениям эквивалентный уровень звука, дБА       | -                                                   | 50                           |
|       |   | расширенная неопределенность измерения (N=95% и k=1,65), дБА | -                                                   | 1,2                          |
|       |   | оценочный уровень звука, дБА                                 | 55                                                  | 51                           |
|       |   | максимальный уровень звука, дБА                              | 70                                                  | 58,0                         |
| 4     | На границе санитарно-защитной зоны агропромышленного комбината «Мир», ремонтно-механическая мастерская.<br>(точка измерения по эскизу № 4) | средний по измерениям эквивалентный уровень звука, дБА       | -                                                   | 53                           |
|       |   | расширенная неопределенность измерения (N=95% и k=1,65), дБА | -                                                   | 1,2                          |
|       |   | оценочный уровень звука, дБА                                 | 55                                                  | 54                           |
|       |   | максимальный уровень звука, дБА                              | 70                                                  | 59                           |
| 5     | На границе санитарно-защитной зоны агропромышленного комбината «Мир», ремонтно-механическая мастерская.<br>(точка измерения по эскизу № 5) | средний по измерениям эквивалентный уровень звука, дБА       | -                                                   | 52                           |
|       |   | расширенная неопределенность измерения (N=95% и k=1,65), дБА | -                                                   | 1,2                          |
|       |   | оценочный уровень звука, дБА                                 | 55                                                  | 53                           |
|       |   | максимальный уровень звука, дБА                              | 70                                                  | 60                           |
| 6     | На границе санитарно-защитной зоны производственной площадки.<br>(точка измерения по эскизу № 6)                                           | средний по измерениям эквивалентный уровень звука, дБА       | -                                                   | 51                           |
|       |   | расширенная неопределенность измерения (N=95% и k=1,65), дБА | -                                                   | 1,2                          |
|       |   | оценочный уровень звука, дБА                                 | 55                                                  | 52                           |
|       |   | максимальный уровень звука, дБА                              | 70                                                  | 57                           |
| 7     | На границе санитарно-защитной зоны производственной площадки.<br>(точка измерения по эскизу № 7)                                           | средний по измерениям эквивалентный уровень звука, дБА       | -                                                   | 50                           |
|       |   | расширенная неопределенность измерения (N=95% и k=1,65), дБА | -                                                   | 1,2                          |
|       |   | оценочный уровень звука, дБА                                 | 55                                                  | 51                           |
|       |   | максимальный уровень звука, дБА                              | 70                                                  | 58,0                         |
| 8     | На границе санитарно-защитной зоны производственной площадки.<br>(точка измерения по эскизу № 8)                                           | средний по измерениям эквивалентный уровень звука, дБА       | -                                                   | 52                           |
|       |   | расширенная неопределенность измерения (N=95% и k=1,65), дБА | -                                                   | 1,2                          |
|       |   | оценочный уровень звука, дБА                                 | 55                                                  | 53                           |
|       |   | максимальный уровень звука, дБА                              | 70                                                  | 60                           |
| 9     | На границе санитарно-защитной зоны, территория предприятия<br>(точка измерения по эскизу № 9)                                              | средний по измерениям эквивалентный уровень звука, дБА       | -                                                   | 53                           |
|       |   | расширенная неопределенность измерения (N=95% и k=1,65), дБА | -                                                   | 1,2                          |
|       |   | оценочный уровень звука, дБА                                 | 55                                                  | 54                           |
|       |   | максимальный уровень звука, дБА                              | 70                                                  | 60                           |



## Программа проведения измерений и результаты

| № п/п | Место измерения   | Наименование измеряемого фактора производственной среды             | ПДУ, ДУ, допустимые значения, нормируемые параметры | Фактическая величина фактора |
|-------|---|---------------------------------------------------------------------|-----------------------------------------------------|------------------------------|
| 1     | 2   | 3                                                                   | 4                                                   | 5                            |
| 10    | На границе санитарно-защитной зоны, территория предприятия (точка измерения по эскизу № 10)                                             | средний по измерениям эквивалентный уровень звука, дБА              | -                                                   | 51                           |
|       |   | расширенная неопределенность измерения ( $N=95\%$ и $k=1,65$ ), дБА | -                                                   | 1,2                          |
|       |   | оценочный уровень звука, дБА                                        | 55                                                  | 52                           |
|       |   | максимальный уровень звука, дБА                                     | 70                                                  | 59                           |
| 11    | На границе санитарно-защитной зоны. Въезд в д. Петровицы. Граница жилой застройки. (точка измерения по эскизу № 11)                     | средний по измерениям эквивалентный уровень звука, дБА              | -                                                   | 50                           |
|       |   | расширенная неопределенность измерения ( $N=95\%$ и $k=1,65$ ), дБА | -                                                   | 1,2                          |
|       |   | оценочный уровень звука, дБА                                        | 55                                                  | 51                           |
|       |   | максимальный уровень звука, дБА                                     | 70                                                  | 57                           |
| 12    | На границе санитарно-защитной зоны. Граница жилой застройки, ул. Центральная, 26 (точка измерения по эскизу № 12)                       | средний по измерениям эквивалентный уровень звука, дБА              | -                                                   | 51                           |
|       |   | расширенная неопределенность измерения ( $N=95\%$ и $k=1,65$ ), дБА | -                                                   | 1,2                          |
|       |   | оценочный уровень звука, дБА                                        | 55                                                  | 52                           |
|       |   | максимальный уровень звука, дБА                                     | 70                                                  | 58                           |
| 13    | На границе расчетной санитарно-защитной зоны. (точка измерения по эскизу № 1)                                                           | средний по измерениям эквивалентный уровень звука, дБА              | -                                                   | 40                           |
|       |   | расширенная неопределенность измерения ( $N=95\%$ и $k=1,65$ ), дБА | -                                                   | 1,2                          |
|       |   | оценочный уровень звука, дБА                                        | 45                                                  | 41                           |
|       |   | максимальный уровень звука, дБА                                     | 60                                                  | 46                           |
| 14    | На границе санитарно-защитной зоны агропромышленного комбината «Мир». (точка измерения по эскизу № 2)                                   | средний по измерениям эквивалентный уровень звука, дБА              | -                                                   | 41                           |
|       |   | расширенная неопределенность измерения ( $N=95\%$ и $k=1,65$ ), дБА | -                                                   | 1,2                          |
|       |   | оценочный уровень звука, дБА                                        | 45                                                  | 42                           |
|       |   | максимальный уровень звука, дБА                                     | 60                                                  | 47                           |
| 15    | На границе санитарно-защитной зоны агропромышленного комбината «Мир». (точка измерения по эскизу № 3)                                   | средний по измерениям эквивалентный уровень звука, дБА              | -                                                   | 38                           |
|       |   | расширенная неопределенность измерения ( $N=95\%$ и $k=1,65$ ), дБА | -                                                   | 1,2                          |
|       |   | оценочный уровень звука, дБА                                        | 45                                                  | 39                           |
|       |   | максимальный уровень звука, дБА                                     | 60                                                  | 46                           |
| 16    | На границе санитарно-защитной зоны агропромышленного комбината «Мир», ремонтно-механическая мастерская. (точка измерения по эскизу № 4) | средний по измерениям эквивалентный уровень звука, дБА              | -                                                   | 40                           |
|       |   | расширенная неопределенность измерения ( $N=95\%$ и $k=1,65$ ), дБА | -                                                   | 1,2                          |
|       |   | оценочный уровень звука, дБА                                        | 45                                                  | 41                           |
|       |   | максимальный уровень звука, дБА                                     | 60                                                  | 47                           |
| 17    | На границе санитарно-защитной зоны агропромышленного комбината «Мир», ремонтно-механическая мастерская. (точка измерения по эскизу № 5) | средний по измерениям эквивалентный уровень звука, дБА              | -                                                   | 39                           |
|       |   | расширенная неопределенность измерения ( $N=95\%$ и $k=1,65$ ), дБА | -                                                   | 1,2                          |
|       |   | оценочный уровень звука, дБА                                        | 45                                                  | 40                           |
|       |   | максимальный уровень звука, дБА                                     | 60                                                  | 46                           |
| 18    | На границе санитарно-защитной зоны производственной площадки. (точка измерения по эскизу № 6)                                           | средний по измерениям эквивалентный уровень звука, дБА              | -                                                   | 42                           |
|       |   | расширенная неопределенность измерения ( $N=95\%$ и $k=1,65$ ), дБА | -                                                   | 1,2                          |
|       |   | оценочный уровень звука, дБА                                        | 45                                                  | 43                           |
|       |   | максимальный уровень звука, дБА                                     | 60                                                  | 50                           |
| 19    | На границе санитарно-защитной зоны производственной площадки и эпидемиологии. (точка измерения по эскизу № 7)                           | средний по измерениям эквивалентный уровень звука, дБА              | -                                                   | 41                           |
|       |   | расширенная неопределенность измерения ( $N=95\%$ и $k=1,65$ ), дБА | -                                                   | 1,2                          |
|       |   | оценочный уровень звука, дБА                                        | 45                                                  | 42                           |
|       |   | максимальный уровень звука, дБА                                     | 60                                                  | 46                           |



## Программа проведения измерений и результаты

| № п/п | Место измерения   | Наименование измеряемого фактора производственной среды             | ПДУ, ДУ, допустимые значения, нормируемые параметры | Фактическая величина фактора |
|-------|---|---------------------------------------------------------------------|-----------------------------------------------------|------------------------------|
| 1     | 2   | 3                                                                   | 4                                                   | 5                            |
| 20    | На границе санитарно-защитной зоны производственной площадки.<br>(точка измерения по эскизу № 8)                       | средний по измерениям эквивалентный уровень звука, дБА              | -                                                   | 38                           |
|       |   | расширенная неопределенность измерения ( $N=95\%$ и $k=1,65$ ), дБА | -                                                   | 1,2                          |
|       |   | оценочный уровень звука, дБА                                        | 45                                                  | 39                           |
|       |   | максимальный уровень звука, дБА                                     | 60                                                  | 45                           |
| 21    | На границе санитарно-защитной зоны, территория предприятия<br>(точка измерения по эскизу № 9)                          | средний по измерениям эквивалентный уровень звука, дБА              | -                                                   | 40                           |
|       |   | расширенная неопределенность измерения ( $N=95\%$ и $k=1,65$ ), дБА | -                                                   | 1,2                          |
|       |   | оценочный уровень звука, дБА                                        | 45                                                  | 41                           |
|       |   | максимальный уровень звука, дБА                                     | 60                                                  | 47                           |
| 22    | На границе санитарно-защитной зоны, территория предприятия<br>(точка измерения по эскизу № 10)                         | средний по измерениям эквивалентный уровень звука, дБА              | -                                                   | 39                           |
|       |   | расширенная неопределенность измерения ( $N=95\%$ и $k=1,65$ ), дБА | -                                                   | 1,2                          |
|       |   | оценочный уровень звука, дБА                                        | 45                                                  | 40                           |
|       |   | максимальный уровень звука, дБА                                     | 60                                                  | 46                           |
| 23    | На границе санитарно-защитной зоны. Въезд в д. Петровицы. Граница жилой застройки.<br>(точка измерения по эскизу № 11) | средний по измерениям эквивалентный уровень звука, дБА              | -                                                   | 42                           |
|       |   | расширенная неопределенность измерения ( $N=95\%$ и $k=1,65$ ), дБА | -                                                   | 1,2                          |
|       |   | оценочный уровень звука, дБА                                        | 45                                                  | 43                           |
|       |   | максимальный уровень звука, дБА                                     | 60                                                  | 50                           |
| 24    | На границе санитарно-защитной зоны. Граница жилой застройки, ул. Центральная, 26<br>(точка измерения по эскизу № 12)   | средний по измерениям эквивалентный уровень звука, дБА              | -                                                   | 41                           |
|       |   | расширенная неопределенность измерения ( $N=95\%$ и $k=1,65$ ), дБА | -                                                   | 1,2                          |
|       |   | оценочный уровень звука, дБА                                        | 55                                                  | 42                           |
|       |   | максимальный уровень звука, дБА                                     | 60                                                  | 46                           |

Результаты испытаний распространяются только на объект испытаний


Испытания провели: врач-лаборант Герасимович А.С.

Ответственный исполнитель:

Врач-лаборант

А.С. Герасимович

Эскиз:

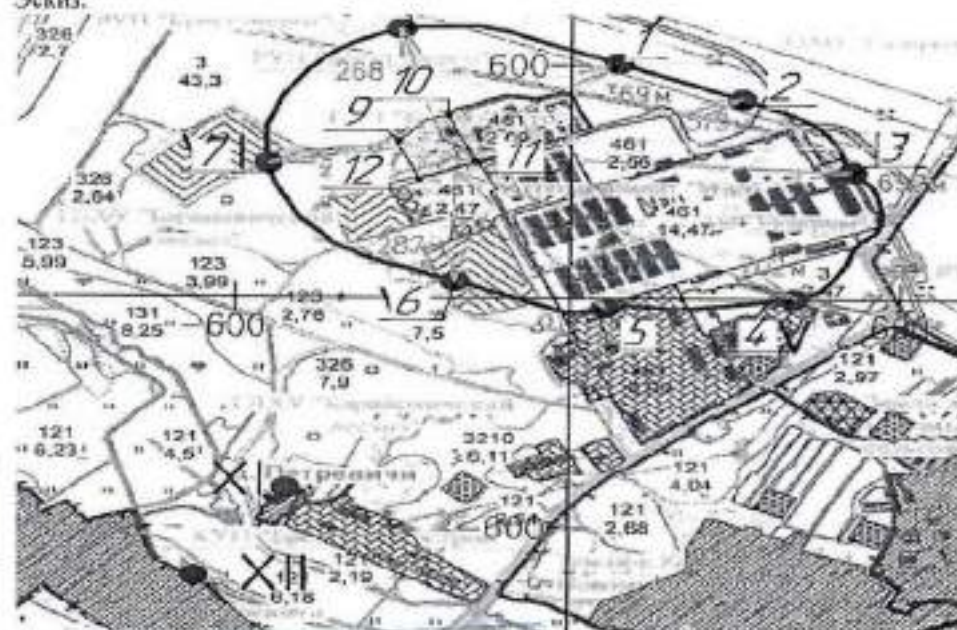

Т1-Т12 - точка измерения

- направление микрофона

Место плана ЛО

### Заключение по результатам измерений

На момент проведения измерений оценочный эквивалентный уровень звука, максимальный уровень звука, измеренный в вышеуказанных точках расчетной санитарно - защитной зоны объекта ЗАО «Мир Биогаз», в дневное и ночное время, не превышает ДУ и соответствуют требованиям гигиенического норматива «Показатели безопасности и безвредности шумового воздействия на человека», утвержденного постановлением Совета Министров Республики Беларусь от 25.01.2021 № 37, с учетом расширенной неопределенности.

Заключение сделано на основании правила принятия решения «простая приемка» в соответствии с ДП СМ 7.8.6-01-01-2021 «Инструкция по формированию «Правила принятия решения».

Врач – гигиенист

В.И. Тюшняков

**Примечание:**

- ответственность за отбор проб несет орган проводивший отбор проб;
- воспроизведение протокола испытаний возможно только в полном объеме с разрешения Барановичского зонального ЦГиЭ;
- исполнитель не несет ответственности за предоставляемые заказчиком сведения, необходимые для оформления результатов измерений.

Данный протокол оформлен на 5 страницах в 2 экземплярах и направлен:

Барановичский зональный ЦГиЭ - один экземпляр; ЗАО «Мир Биогаз» - один экземпляр.

Протокол оформил: врач - лаборант А.С. Герасимович

Дата выдачи протокола

01.04.25

Конец протокола измерений



**МИНИСТЕРСТВО ЗДРАВООХРАНЕНИЯ РЕСПУБЛИКИ БЕЛАРУСЬ**  
**Государственное учреждение**  
**«Барановичский зональный центр гигиены и эпидемиологии»**

Лабораторный отдел Барановичского зонального ЦГиЭ  
 аккредитован Государственным предприятием «БГЦА»  
 в соответствии с ГОСТ ISO/IEC 17025:2019  
 (ISO/IEC 17025:2017, IDT)  
 Аттестат № BY/112 1.0026 действует до 26.09.2026 г.

Адрес: ул. 50 лет ВЛКСМ, 9  
 225415 г. Барановичи,  
 тел. 465529; 417870  
 ул. Железнодорожная, 16

УТВЕРЖДАЮ  
 И. о. заведующего  
 лабораторным отделом  
 Т.Д. Манченко  
 «13» августа 2025 года

Протокол на 14 страницах  
 в 2 экземплярах

**ПРОТОКОЛ ИЗМЕРЕНИЙ**  
**Договор № 289, счет № 7290**

«13» августа 2025 года

№ 1358 И

регистрационный

Место проведения измерений на границе расчетной санитарно - защитной зоны, на границе производственной площадки ЗАО «Мир Биогаз», расположенного по адресу: Брестская область, Барановичский район, на расстоянии 833 м от аг. Мир. (см. таблицу «Программа проведения измерений и результаты»).

Заявитель на проведение измерений ЗАО «Мир Биогаз»

Адрес заявителя 223043, Минская область, Минский район, с/с Папернянский, д. Цна, ул. Юбилейная, 4, пом. 2-15, тел.: +375-29-166-11-17.

Адрес исполнителя функциональная группа замеров физических факторов и радиологических исследований (испытаний) санитарно-гигиенической лаборатории лабораторного отдела Барановичского зонального ЦГиЭ, ул. Железнодорожная, 16, г. Барановичи, тел. 492865

Цель измерений соответствие требованиям гигиенического норматива «Показатели безопасности и безвредности шумового воздействия на человека», утвержденного постановлением Совета Министров Республики Беларусь 25.01.2021 № 37

Основание для проведения измерений определение уровня звука на границе жилой застройки согласно заявления, рег. № 235 от 05.02.2025 г.

Наименование ТНПА, в соответствии с которыми проводились измерения ГОСТ 23337-2014

Измерения проводились в присутствии представителя объекта инженер по ООС ЗАО «Мир Биогаз» Крюкова М. Н.

Дата проведения измерений 12.08.2025 г. и 13.08.2025 г.

Время проведения измерений 10<sup>00</sup> – 14<sup>00</sup>; 23<sup>00</sup> – 03<sup>00</sup>

**Условия проведения измерений**

| Вид испытаний              | Температура окружающего воздуха, °С | Относительная влажность, % | Атмосферное давление, кПа | Скорость ветра, м/с |
|----------------------------|-------------------------------------|----------------------------|---------------------------|---------------------|
| Инструментальные измерения | 15,6 - 22,5                         | 54 - 68                    | 99,8                      | 2,0                 |

Классификация шума по временным характеристикам шума – непостоянный шум

по характеру спектра – широкополосный шум

Источник шума – шум, создаваемый оборудованием ЗАО «Мир Биогаз», автотранспорт.

**Перечень оборудования, используемого при проведении испытаний (измерений)**

| № п/п | Наименование средств измерений                                                                           | Заводской № | Дата (поверки, калибровки, аттестации) | Срок действия (поверки, калибровки, аттестации) |
|-------|---|-------------|----------------------------------------|-------------------------------------------------|
| 1     | 2   | 3           | 4                                      | 5                                               |
| 1     | Шумомер-анализатор спектра «Октава 110 А» в комплекте с капсулом измерительного микрофона BMR-205 № 2494 | A070697     | 05.05.2025                             | 06.05.2026                                      |
| 2     | Калибратор звука Nor 1251                                                                                | 32027       | 20.06.2025                             | 19.06.2026                                      |
| 3     | Прибор контроля параметров воздушной среды метеометр МЭС                                                 | 1483        | 23.01.2025                             | 22.01.2026                                      |
| 4     | Секундомер цифровой, тип V 16                                                                            | 224152      | 21.03.2025                             | 20.03.2026                                      |
| 5     | Секундомер цифровой СОС-26-2                                                                             | 8010        | 20.09.2024                             | 19.09.2025                                      |

**ЛАБОРАТОРНЫЙ ОТДЕЛ**

# Программа проведения измерений и результаты

| № п/п | Место измерения                                                                                       | Наименование измеряемого фактора производственной среды                                                 | Средние по замерам уровни звукового давления, дБ и средний по замерам уровень звука, дБА | Распределенность измерений (N=95% и k=1,65), дБА, дБ | Оценочные уровни звукового давления, дБ и уровень звука, дБА | Допустимый уровень, дБА, дБ |
|-------|---|---|------------------------------------------------------------------------------------------|------------------------------------------------------|--------------------------------------------------------------|-----------------------------|
| 1     | 2   | 3   | 5                                                                                        | 6                                                    |                                                              | 4                           |
| 1     | На границе расчётной санитарно-защитной зоны. (точка измерения по эскизу № 1)                         | Эквивалентный уровень звука, дБА                                                                        | 44                                                                                       | +1,2                                                 | 45                                                           | 55                          |
|       |   | Эквивалентные уровни звукового давления в дБ в октавных полосах со среднегеометрическими частотами в Гц |                                                                                          |                                                      |                                                              |                             |
|       |   | 31,5 Гц, дБ                                                                                             | 57                                                                                       | +1,2                                                 | 58                                                           | 90                          |
|       |   | 63 Гц, дБ                                                                                               | 54                                                                                       | +1,2                                                 | 55                                                           | 75                          |
|       |   | 125 Гц, дБ                                                                                              | 52                                                                                       | +1,2                                                 | 53                                                           | 66                          |
|       |   | 250 Гц, дБ                                                                                              | 50                                                                                       | +1,2                                                 | 51                                                           | 59                          |
|       |   | 500 Гц, дБ                                                                                              | 41                                                                                       | +1,2                                                 | 42                                                           | 54                          |
|       |   | 1000 Гц, дБ                                                                                             | 38                                                                                       | +1,2                                                 | 39                                                           | 50                          |
|       |   | 2000 Гц, дБ                                                                                             | 34                                                                                       | +1,2                                                 | 35                                                           | 47                          |
|       |   | 4000 Гц, дБ                                                                                             | 30                                                                                       | +1,2                                                 | 31                                                           | 45                          |
|       |   | 8000 Гц, дБ                                                                                             | 26                                                                                       | +1,2                                                 | 27                                                           | 43                          |
|       |   | Максимальный уровень звука, дБА                                                                         | 53                                                                                       | -                                                    | 53                                                           | 70                          |
| 2     | На границе санитарно-защитной зоны агропромышленного комбината «Мир». (точка измерения по эскизу № 2) | Эквивалентный уровень звука, дБА                                                                        | 48                                                                                       | +1,2                                                 | 49                                                           | 55                          |
|       |   | Эквивалентные уровни звукового давления в дБ в октавных полосах со среднегеометрическими частотами в Гц |                                                                                          |                                                      |                                                              |                             |
|       |   | 31,5 Гц, дБ                                                                                             | 59                                                                                       | +1,2                                                 | 60                                                           | 90                          |
|       |   | 63 Гц, дБ                                                                                               | 56                                                                                       | +1,2                                                 | 57                                                           | 75                          |
|       |   | 125 Гц, дБ                                                                                              | 54                                                                                       | +1,2                                                 | 55                                                           | 66                          |
|       |   | 250 Гц, дБ                                                                                              | 47                                                                                       | +1,2                                                 | 48                                                           | 59                          |
|       |   | 500 Гц, дБ                                                                                              | 40                                                                                       | +1,2                                                 | 41                                                           | 54                          |
|       |   | 1000 Гц, дБ                                                                                             | 36                                                                                       | +1,2                                                 | 37                                                           | 50                          |
|       |   | 2000 Гц, дБ                                                                                             | 35                                                                                       | +1,2                                                 | 36                                                           | 47                          |
|       |   | 4000 Гц, дБ                                                                                             | 33                                                                                       | +1,2                                                 | 34                                                           | 45                          |
|       |   | 8000 Гц, дБ                                                                                             | 27                                                                                       | +1,2                                                 | 28                                                           | 43                          |
|       |   | Максимальный уровень звука, дБА                                                                         | 57                                                                                       | -                                                    | 57                                                           | 70                          |



# Программа проведения измерений и результаты

| № п/п | Место измерения   | Наименование измеряемого фактора производственной среды                                                 | Средние по замерам уровни звукового давления, дБ и средний по замерам уровень звука, дБА | Расширенная неопределенность измерения (N=95% и k=1,65), дБА, дБ | Оценочные уровни звукового давления, дБ и уровень звука, дБА | Допустимый уровень дБА, дБ |
|-------|---|---|------------------------------------------------------------------------------------------|------------------------------------------------------------------|--------------------------------------------------------------|----------------------------|
| 1     | 2   | 3   | 5                                                                                        | 6                                                                |                                                              | 4                          |
| 3     | На границе санитарно-защитной зоны агропромышленного комбината «Мир» (точка измерения по эскизу № 3)                                   | Эквивалентный уровень звука, дБА                                                                        | 46                                                                                       | +1,2                                                             | 47                                                           | 55                         |
|       |   | Эквивалентные уровни звукового давления в дБ в октавных полосах со среднегеометрическими частотами в Гц |                                                                                          |                                                                  |                                                              |                            |
|       |   | 31,5 Гц, дБ                                                                                             | 56                                                                                       | +1,2                                                             | 57                                                           | 90                         |
|       |   | 63 Гц, дБ                                                                                               | 53                                                                                       | +1,2                                                             | 54                                                           | 75                         |
|       |   | 125 Гц, дБ                                                                                              | 51                                                                                       | +1,2                                                             | 52                                                           | 66                         |
|       |   | 250 Гц, дБ                                                                                              | 44                                                                                       | +1,2                                                             | 45                                                           | 59                         |
|       |   | 500 Гц, дБ                                                                                              | 38                                                                                       | +1,2                                                             | 39                                                           | 54                         |
|       |   | 1000 Гц, дБ                                                                                             | 35                                                                                       | +1,2                                                             | 36                                                           | 50                         |
|       |   | 2000 Гц, дБ                                                                                             | 33                                                                                       | +1,2                                                             | 34                                                           | 47                         |
|       |   | 4000 Гц, дБ                                                                                             | 31                                                                                       | +1,2                                                             | 32                                                           | 45                         |
| 4     | На границе санитарно-защитной зоны агропромышленного комбината «Мир», ремонтно-механическая мастерская (точка измерения по эскизу № 4) | 8000 Гц, дБ                                                                                             | 25                                                                                       | +1,2                                                             | 26                                                           | 43                         |
|       |   | Максимальный уровень звука, дБА                                                                         | 54                                                                                       | -                                                                | 54                                                           | 70                         |
|       |   | Эквивалентный уровень звука, дБА                                                                        | 45                                                                                       | +1,2                                                             | 46                                                           | 55                         |
|       |   | Эквивалентные уровни звукового давления в дБ в октавных полосах со среднегеометрическими частотами в Гц |                                                                                          |                                                                  |                                                              |                            |
|       |   | 31,5 Гц, дБ                                                                                             | 55                                                                                       | +1,2                                                             | 56                                                           | 90                         |
|       |   | 63 Гц, дБ                                                                                               | 50                                                                                       | +1,2                                                             | 51                                                           | 75                         |
|       |   | 125 Гц, дБ                                                                                              | 43                                                                                       | +1,2                                                             | 44                                                           | 66                         |
|       |   | 250 Гц, дБ                                                                                              | 38                                                                                       | +1,2                                                             | 43                                                           | 59                         |
|       |   | 500 Гц, дБ                                                                                              | 39                                                                                       | +1,2                                                             | 39                                                           | 54                         |
|       |   | 1000 Гц, дБ                                                                                             | 34                                                                                       | +1,2                                                             | 35                                                           | 50                         |
|       |   | 2000 Гц, дБ                                                                                             | 33                                                                                       | +1,2                                                             | 34                                                           | 47                         |
|       |   | 4000 Гц, дБ                                                                                             | 30                                                                                       | +1,2                                                             | 31                                                           | 45                         |
|       |   | 8000 Гц, дБ                                                                                             | 23                                                                                       | +1,2                                                             | 24                                                           | 43                         |
|       |   | Максимальный уровень звука, дБА                                                                         | 53                                                                                       | -                                                                | 53                                                           | 70                         |



# Программа проведения измерений и результаты

| № п/п | Место измерения   | Наименование измеряемого фактора производственной среды                                               | Средние по замерам уровни звукового давления, дБ и средний по замерам уровень звука, дБА | Расширенная неопределенность измерения (N=95% и k=1,65), дБА, дБ | Оценочные уровни звукового давления, дБ и уровень звука, дБА | Допустимый уровень, дБА, дБ |
|-------|---|---|------------------------------------------------------------------------------------------|------------------------------------------------------------------|--------------------------------------------------------------|-----------------------------|
| 1     | 2   | 3   | 5                                                                                        | 6                                                                |                                                              | 4                           |
| 5     | На границе санитарно-защитной зоны агропромышленного комбината «Мир», ремонтно-механическая мастерская. (точка измерения по эскизу № 5) | Эквивалентный уровень звука, дБА                                                                      | 44                                                                                       | +1,2                                                             | 45                                                           | 55                          |
|       |   | Эквивалентные уровни звукового давления в дБ в октавных полосах со среднегеометрическим частотам в Гц |                                                                                          |                                                                  |                                                              |                             |
|       |   | 31,5 Гц, дБ                                                                                           | 54                                                                                       | +1,2                                                             | 55                                                           | 90                          |
|       |   | 63 Гц, дБ                                                                                             | 53                                                                                       | +1,2                                                             | 54                                                           | 75                          |
|       |   | 125 Гц, дБ                                                                                            | 52                                                                                       | +1,2                                                             | 53                                                           | 66                          |
|       |   | 250 Гц, дБ                                                                                            | 50                                                                                       | +1,2                                                             | 51                                                           | 59                          |
|       |   | 500 Гц, дБ                                                                                            | 41                                                                                       | +1,2                                                             | 42                                                           | 54                          |
|       |   | 1000 Гц, дБ                                                                                           | 38                                                                                       | +1,2                                                             | 39                                                           | 50                          |
|       |   | 2000 Гц, дБ                                                                                           | 34                                                                                       | +1,2                                                             | 35                                                           | 47                          |
|       |   | 4000 Гц, дБ                                                                                           | 30                                                                                       | +1,2                                                             | 31                                                           | 45                          |
| 6     | На границе санитарно-защитной зоны производственной площадки. (точка измерения по эскизу № 6)                                           | 8000 Гц, дБ                                                                                           | 24                                                                                       | +1,2                                                             | 25                                                           | 43                          |
|       |   | Максимальный уровень звука, дБА                                                                       | 52                                                                                       | -                                                                | 52                                                           | 70                          |
|       |   | Эквивалентный уровень звука, дБА                                                                      | 41                                                                                       | +1,2                                                             | 42                                                           | 55                          |
|       |   | Эквивалентные уровни звукового давления в дБ в октавных полосах со среднегеометрическим частотам в Гц |                                                                                          |                                                                  |                                                              |                             |
|       |   | 31,5 Гц, дБ                                                                                           | 52                                                                                       | +1,2                                                             | 53                                                           | 90                          |
|       |   | 63 Гц, дБ                                                                                             | 50                                                                                       | +1,2                                                             | 51                                                           | 75                          |
|       |   | 125 Гц, дБ                                                                                            | 47                                                                                       | +1,2                                                             | 48                                                           | 66                          |
|       |   | 250 Гц, дБ                                                                                            | 42                                                                                       | +1,2                                                             | 43                                                           | 59                          |
|       |   | 500 Гц, дБ                                                                                            | 38                                                                                       | +1,2                                                             | 39                                                           | 54                          |
|       |   | 1000 Гц, дБ                                                                                           | 34                                                                                       | +1,2                                                             | 35                                                           | 50                          |
|       |   | 2000 Гц, дБ                                                                                           | 30                                                                                       | +1,2                                                             | 31                                                           | 47                          |
|       |   | 4000 Гц, дБ                                                                                           | 25                                                                                       | +1,2                                                             | 26                                                           | 45                          |
|       |   | 8000 Гц, дБ                                                                                           | 21                                                                                       | +1,2                                                             | 22                                                           | 43                          |
|       |   | Максимальный уровень звука, дБА                                                                       | • 48                                                                                     | -                                                                | 48                                                           | 70                          |

Программа проведения измерений и результаты

| № п/п | Место измерения                                                                               | Наименование измеряемого фактора производственной среды   | Средние по замерам уровни звукового давления, дБ и средний по замерам уровень звука, дБА | Расширенная неопределенность измерения (N=95% и k=1,65), дБА, дБ | Оценочные уровни звукового давления, дБ и уровень звука, дБА | Допустимый уровень, дБА, дБ |
|-------|-----------------------------------------------------------------------------------------------|---|------------------------------------------------------------------------------------------|------------------------------------------------------------------|--------------------------------------------------------------|-----------------------------|
| 1     | 2                                                                                             | 3   | 5                                                                                        | 6                                                                |                                                              | 4                           |
| 7     | На границе санитарно-защитной зоны производственной площадки. (точка измерения по эскизу № 7) | Эквивалентный уровень звука, дБА<br>Эквивалентные уровни звукового давления в дБ в октавных полосах со среднегеометрическими частотами в Гц<br>31,5 Гц, дБ<br>63 Гц, дБ<br>125 Гц, дБ<br>250 Гц, дБ<br>500 Гц, дБ<br>1000 Гц, дБ<br>2000 Гц, дБ<br>4000 Гц, дБ<br>8000 Гц, дБ<br>Максимальный уровень звука, дБА<br>Эквивалентный уровень звука, дБА<br>Эквивалентные уровни звукового давления в дБ в октавных полосах со среднегеометрическими частотами в Гц<br>31,5 Гц, дБ<br>63 Гц, дБ<br>125 Гц, дБ<br>250 Гц, дБ<br>500 Гц, дБ<br>1000 Гц, дБ<br>2000 Гц, дБ<br>4000 Гц, дБ<br>8000 Гц, дБ | 48                                                                                       | +1,2                                                             | 49                                                           | 55                          |
|       |                                                                                               |   | 56                                                                                       | +1,2                                                             | 57                                                           | 90                          |
|       |                                                                                               |   | 54                                                                                       | +1,2                                                             | 55                                                           | 75                          |
|       |                                                                                               |   | 51                                                                                       | +1,2                                                             | 52                                                           | 66                          |
|       |                                                                                               |   | 46                                                                                       | +1,2                                                             | 47                                                           | 59                          |
|       |                                                                                               |   | 40                                                                                       | +1,2                                                             | 41                                                           | 54                          |
|       |                                                                                               |   | 38                                                                                       | +1,2                                                             | 39                                                           | 50                          |
|       |                                                                                               |   | 35                                                                                       | +1,2                                                             | 36                                                           | 47                          |
|       |                                                                                               |   | 32                                                                                       | +1,2                                                             | 33                                                           | 45                          |
|       |                                                                                               |   | 25                                                                                       | +1,2                                                             | 26                                                           | 43                          |
|       |                                                                                               |   | 52                                                                                       | -                                                                | 52                                                           | 70                          |
|       |                                                                                               |   | 52                                                                                       | +1,2                                                             | 53                                                           | 55                          |
| 8     | На границе санитарно-защитной зоны производственной площадки. (точка измерения по эскизу № 8) | Эквивалентный уровень звука, дБА<br>Эквивалентные уровни звукового давления в дБ в октавных полосах со среднегеометрическими частотами в Гц<br>31,5 Гц, дБ<br>63 Гц, дБ<br>125 Гц, дБ<br>250 Гц, дБ<br>500 Гц, дБ<br>1000 Гц, дБ<br>2000 Гц, дБ<br>4000 Гц, дБ<br>8000 Гц, дБ   |                                                                                          |                                                                  |                                                              |                             |
|       |                                                                                               |   | 53                                                                                       | +1,2                                                             | 54                                                           | 90                          |
|       |                                                                                               |   | 55                                                                                       | +1,2                                                             | 56                                                           | 75                          |
|       |                                                                                               |   | 47                                                                                       | +1,2                                                             | 48                                                           | 66                          |
|       |                                                                                               |   | 44                                                                                       | +1,2                                                             | 45                                                           | 59                          |
|       |                                                                                               |   | 42                                                                                       | +1,2                                                             | 43                                                           | 54                          |
|       |                                                                                               |   | 40                                                                                       | +1,2                                                             | 41                                                           | 50                          |
|       |                                                                                               |   | 37                                                                                       | +1,2                                                             | 38                                                           | 47                          |
|       |                                                                                               |   | 30                                                                                       | +1,2                                                             | 31                                                           | 45                          |
|       |                                                                                               |   | 28                                                                                       | +1,2                                                             | 29                                                           | 43                          |
|       |                                                                                               | Максимальный уровень звука, дБА   | 60                                                                                       | -                                                                | 60                                                           | 70                          |

Государственное учреждение  
«Барановичский зональный центр  
Место проведения и эпидемиологии»  
ЛАБОРАТОРНЫЙ ОТДЕЛ





Программа проведения измерений и результаты

| № п/п | Место измерения   | Наименование измеряемого фактора производственной среды                                               | Среднее по замерам уровня звукового давления, дБ и средний по замерам уровень звука, дБА | Расширенная неопределенность измерения (N=95% и k=1,65), дБА, дБ | Оценочные уровни звукового давления, дБ и уровень звука, дБА | Допустимый уровень дБА, дБ |
|-------|---|---|------------------------------------------------------------------------------------------|------------------------------------------------------------------|--------------------------------------------------------------|----------------------------|
| 1     | 2   | 3   | 5                                                                                        | 6                                                                |                                                              | 4                          |
| 11    | На границе санитарно-защитной зоны. Въезд в д. Петровщин. Граница жилой застройки. (точка измерения по эскизу № 11) | Эквивалентный уровень звука, дБА                                                                      | 48                                                                                       | +1,2                                                             | 49                                                           | 55                         |
|       |   | Эквивалентные уровни звукового давления в дБ в октавных полосах со среднегеометрическим частотам в Гц |                                                                                          |                                                                  |                                                              |                            |
|       |   | 31,5 Гц, дБ                                                                                           | 56                                                                                       | +1,2                                                             | 57                                                           | 90                         |
|       |   | 63 Гц, дБ                                                                                             | 54                                                                                       | +1,2                                                             | 55                                                           | 75                         |
|       |   | 125 Гц, дБ                                                                                            | 51                                                                                       | +1,2                                                             | 52                                                           | 66                         |
|       |   | 250 Гц, дБ                                                                                            | 46                                                                                       | +1,2                                                             | 47                                                           | 59                         |
|       |   | 500 Гц, дБ                                                                                            | 40                                                                                       | +1,2                                                             | 41                                                           | 54                         |
|       |   | 1000 Гц, дБ                                                                                           | 38                                                                                       | +1,2                                                             | 39                                                           | 50                         |
|       |   | 2000 Гц, дБ                                                                                           | 35                                                                                       | +1,2                                                             | 36                                                           | 47                         |
|       |   | 4000 Гц, дБ                                                                                           | 32                                                                                       | +1,2                                                             | 33                                                           | 45                         |
|       |   | 8000 Гц, дБ                                                                                           | 25                                                                                       | +1,2                                                             | 26                                                           | 43                         |
|       |   | Максимальный уровень звука, дБА                                                                       | 52                                                                                       | -                                                                | 52                                                           | 70                         |
| 12    | На границе санитарно-защитной зоны. Граница жилой застройки, ул. Центральная, 26 (точка измерения по эскизу № 12)   | Эквивалентный уровень звука, дБА                                                                      | 50                                                                                       | +1,2                                                             | 51                                                           | 55                         |
|       |   | Эквивалентные уровни звукового давления в дБ в октавных полосах со среднегеометрическим частотам в Гц |                                                                                          |                                                                  |                                                              |                            |
|       |   | 31,5 Гц, дБ                                                                                           | 53                                                                                       | +1,2                                                             | 54                                                           | 90                         |
|       |   | 63 Гц, дБ                                                                                             | 55                                                                                       | +1,2                                                             | 56                                                           | 75                         |
|       |   | 125 Гц, дБ                                                                                            | 47                                                                                       | +1,2                                                             | 48                                                           | 66                         |
|       |   | 250 Гц, дБ                                                                                            | 44                                                                                       | +1,2                                                             | 45                                                           | 59                         |
|       |   | 500 Гц, дБ                                                                                            | 42                                                                                       | +1,2                                                             | 43                                                           | 54                         |
|       |   | 1000 Гц, дБ                                                                                           | 40                                                                                       | +1,2                                                             | 41                                                           | 50                         |
|       |   | 2000 Гц, дБ                                                                                           | 37                                                                                       | +1,2                                                             | 38                                                           | 47                         |
|       |   | 4000 Гц, дБ                                                                                           | 30                                                                                       | +1,2                                                             | 31                                                           | 45                         |
|       |   | 8000 Гц, дБ                                                                                           | 28                                                                                       | +1,2                                                             | 29                                                           | 43                         |
|       |   | Максимальный уровень звука, дБА                                                                       | 60                                                                                       | -                                                                | 60                                                           | 70                         |

Государственное учреждение

«Барановичский зональный центр гигиены и эпидемиологии»

Место штампа № 11

ЛАБОРАТОРНЫЙ ОТДЕЛ

# Программа проведения измерений и результаты

| № п/п | Место измерения                                                                                      | Наименование измеренного фактора производственной среды   | Средние по замерам уровни звукового давления, дБ и средний по замерам уровень звука, дБА                                                                                             | Расширенная неопределенность измерения (N=95% и k=1,65), дБА, дБ   | Оценочные уровни звукового давления, дБ и уровень звука, дБА   | Допустимый уровень дБА, дБ   |
|-------|---|---|---|---|---|---|
| 1     | 2   | 3   | 5   | 6   |   | 4   |
| 13    | На границе расчетной санитарно-защитной зоны (точка измерения по эскизу № 1)                         | <div> <div>Эквивалентный уровень звука, дБА</div> <div>Эквивалентные уровни звукового давления в дБ в октавных полосах со среднегеометрическими частотами в Гц</div> <div>31,5 Гц, дБ</div> <div>63 Гц, дБ</div> <div>125 Гц, дБ</div> <div>250 Гц, дБ</div> <div>500 Гц, дБ</div> <div>1000 Гц, дБ</div> <div>2000 Гц, дБ</div> <div>4000 Гц, дБ</div> <div>8000 Гц, дБ</div> <div>Максимальный уровень звука, дБА</div> </div> | <div> <div>38</div> <div>53</div> <div>51</div> <div>47</div> <div>43</div> <div>40</div> <div>37</div> <div>33</div> <div>30</div> <div>26</div> <div>43</div> <div>40</div> </div> | <div> <div>+1,2</div> <div>+1,2</div> <div>+1,2</div> <div>+1,2</div> <div>+1,2</div> <div>+1,2</div> <div>+1,2</div> <div>+1,2</div> <div>+1,2</div> <div>+1,2</div> <div>-</div> <div>+1,2</div> </div> | <div> <div>39</div> <div>54</div> <div>52</div> <div>48</div> <div>44</div> <div>41</div> <div>38</div> <div>34</div> <div>31</div> <div>27</div> <div>43</div> <div>41</div> </div> | <div> <div>45</div> <div>80</div> <div>65</div> <div>56</div> <div>49</div> <div>44</div> <div>40</div> <div>37</div> <div>35</div> <div>33</div> <div>60</div> <div>45</div> </div> |
| 14    | На границе санитарно-защитной зоны агропромышленного комбината «Мир» (точка измерения по эскизу № 2) | <div> <div>Эквивалентный уровень звука, дБА</div> <div>Эквивалентные уровни звукового давления в дБ в октавных полосах со среднегеометрическими частотами в Гц</div> <div>31,5 Гц, дБ</div> <div>63 Гц, дБ</div> <div>125 Гц, дБ</div> <div>250 Гц, дБ</div> <div>500 Гц, дБ</div> <div>1000 Гц, дБ</div> <div>2000 Гц, дБ</div> <div>4000 Гц, дБ</div> <div>8000 Гц, дБ</div> </div>                                            | <div> <div>48</div> <div>52</div> <div>46</div> <div>42</div> <div>38</div> <div>34</div> <div>30</div> <div>25</div> <div>20</div> <div>48</div> </div>                             | <div> <div>+1,2</div> <div>+1,2</div> <div>+1,2</div> <div>+1,2</div> <div>+1,2</div> <div>+1,2</div> <div>+1,2</div> <div>+1,2</div> <div>+1,2</div> <div>-</div> </div>                                 | <div> <div>49</div> <div>53</div> <div>47</div> <div>43</div> <div>39</div> <div>35</div> <div>31</div> <div>26</div> <div>21</div> <div>48</div> </div>                             | <div> <div>65</div> <div>80</div> <div>56</div> <div>49</div> <div>44</div> <div>40</div> <div>37</div> <div>35</div> <div>33</div> <div>60</div> </div>                             |

Государственное учреждение  
Барнаульский зональный центр  
гигиены и эпидемиологии  
**ЛАБОРАТОРНЫЙ ОТДЕЛ**

Программа проведения измерений и результаты

| № п/п | Место измерения   | Наименование измеряемого фактора производственной среды                                                 | Средние по замерам уровни звукового давления, дБ и средний по замерам уровень звука, дБА | Расширенная неопределенность измерения (N=95% и k=1,65), дБА, дБ | Оценочные уровни звукового давления, дБ и уровень звука, дБА | Допустимый уровень дБА, дБ |
|-------|---|---|------------------------------------------------------------------------------------------|------------------------------------------------------------------|--------------------------------------------------------------|----------------------------|
| 1     | 2   | 3   | 5                                                                                        | 6                                                                |                                                              | 4                          |
| 15    | На границе санитарно-защитной зоны агропромышленного комбината «Мир» (точка измерения по плану № 3)                                   | Эквивалентный уровень звука, дБА                                                                        | 38                                                                                       | +1,2                                                             | 39                                                           | 45                         |
|       |   | Эквивалентные уровни звукового давления в дБ в октавных полосах со среднегеометрическими частотами в Гц |                                                                                          |                                                                  |                                                              |                            |
|       |   | 31,5 Гц, дБ                                                                                             | 53                                                                                       | + 1,2                                                            | 56                                                           | 80                         |
|       |   | 63 Гц, дБ                                                                                               | 53                                                                                       | + 1,2                                                            | 54                                                           | 65                         |
|       |   | 125 Гц, дБ                                                                                              | 47                                                                                       | + 1,2                                                            | 48                                                           | 56                         |
|       |   | 250 Гц, дБ                                                                                              | 43                                                                                       | + 1,2                                                            | 44                                                           | 49                         |
|       |   | 500 Гц, дБ                                                                                              | 40                                                                                       | + 1,2                                                            | 41                                                           | 44                         |
|       |   | 1000 Гц, дБ                                                                                             | 37                                                                                       | + 1,2                                                            | 38                                                           | 40                         |
|       |   | 2000 Гц, дБ                                                                                             | 33                                                                                       | + 1,2                                                            | 34                                                           | 37                         |
|       |   | 4000 Гц, дБ                                                                                             | 28                                                                                       | + 1,2                                                            | 29                                                           | 35                         |
| 16    | На границе санитарно-защитной зоны агропромышленного комбината «Мир», ремонтно-механическая мастерская (точка измерения по плану № 4) | 8000 Гц, дБ                                                                                             | 22                                                                                       | + 1,2                                                            | 23                                                           | 33                         |
|       |   | Максимальный уровень звука, дБА                                                                         | 44                                                                                       | -                                                                | 44                                                           | 60                         |
|       |   | Эквивалентный уровень звука, дБА                                                                        | 40                                                                                       | +1,2                                                             | 41                                                           | 45                         |
|       |   | Эквивалентные уровни звукового давления в дБ в октавных полосах со среднегеометрическими частотами в Гц |                                                                                          |                                                                  |                                                              |                            |
|       |   | 31,5 Гц, дБ                                                                                             | 52                                                                                       | + 1,2                                                            | 53                                                           | 80                         |
|       |   | 63 Гц, дБ                                                                                               | 48                                                                                       | + 1,2                                                            | 49                                                           | 65                         |
|       |   | 125 Гц, дБ                                                                                              | 46                                                                                       | + 1,2                                                            | 47                                                           | 56                         |
|       |   | 250 Гц, дБ                                                                                              | 42                                                                                       | + 1,2                                                            | 43                                                           | 49                         |
|       |   | 500 Гц, дБ                                                                                              | 38                                                                                       | + 1,2                                                            | 39                                                           | 44                         |
|       |   | 1000 Гц, дБ                                                                                             | 34                                                                                       | + 1,2                                                            | 35                                                           | 40                         |
|       |   | 2000 Гц, дБ                                                                                             | 30                                                                                       | + 1,2                                                            | 31                                                           | 37                         |
|       |   | 4000 Гц, дБ                                                                                             | 25                                                                                       | + 1,2                                                            | 26                                                           | 35                         |
|       |   | 8000 Гц, дБ                                                                                             | 20                                                                                       | + 1,2                                                            | 21                                                           | 33                         |
|       |   | Максимальный уровень звука, дБА                                                                         | 48                                                                                       | -                                                                | 48                                                           | 60                         |

Государственное учреждение  
Мастерский центр гигиены и эпидемиологии  
ЛАБОРАТОРНЫЙ ОТДЕЛ



# Программа проведения измерений и результаты

| № п/п | Место измерения   | Наименование измеряемого фактора производственной среды                                               | Средние по замерам уровни звукового давления, дБ и средний по замерам уровень звука, дБА | Расширенная неопределенность измерения (N=95% и k=1,65), дБА, дБ | Оценочные уровни звукового давления, дБ и уровень звука, дБА | Допустимый уровень дБА, дБ |
|-------|---|---|------------------------------------------------------------------------------------------|------------------------------------------------------------------|--------------------------------------------------------------|----------------------------|
| 1     | 2   | 3   | 5                                                                                        | 6                                                                |                                                              | 4                          |
| 17    | На границе санитарно-защитной зоны агропромышленного комбината «Мир», ремонтно-механическая мастерская.<br>(точка измерения по эскизу № 5) | Эквивалентный уровень звука, дБА                                                                      | 41                                                                                       | +1,2                                                             | 42                                                           | 45                         |
|       |   | Эквивалентные уровни звукового давления в дБ в октавных полосах со среднегеометрическим частотам в Гц |                                                                                          |                                                                  |                                                              |                            |
|       |   | 31,5 Гц, дБ                                                                                           | 52                                                                                       | +1,2                                                             | 53                                                           | 80                         |
|       |   | 63 Гц, дБ                                                                                             | 50                                                                                       | +1,2                                                             | 51                                                           | 65                         |
|       |   | 125 Гц, дБ                                                                                            | 47                                                                                       | +1,2                                                             | 48                                                           | 56                         |
|       |   | 250 Гц, дБ                                                                                            | 41                                                                                       | +1,2                                                             | 42                                                           | 49                         |
|       |   | 500 Гц, дБ                                                                                            | 37                                                                                       | +1,2                                                             | 39                                                           | 44                         |
|       |   | 1000 Гц, дБ                                                                                           | 34                                                                                       | +1,2                                                             | 35                                                           | 40                         |
|       |   | 2000 Гц, дБ                                                                                           | 30                                                                                       | +1,2                                                             | 31                                                           | 37                         |
|       |   | 4000 Гц, дБ                                                                                           | 24                                                                                       | +1,2                                                             | 25                                                           | 35                         |
| 18    | На границе санитарно-защитной зоны производственной площадки.<br>(точка измерения по эскизу № 6)                                           | 8000 Гц, дБ                                                                                           | 22                                                                                       | +1,2                                                             | 23                                                           | 33                         |
|       |   | Максимальный уровень звука, дБА                                                                       | 47                                                                                       | -                                                                | 47                                                           | 60                         |
|       |   | Эквивалентный уровень звука, дБА                                                                      | 40                                                                                       | +1,2                                                             | 41                                                           | 45                         |
|       |   | Эквивалентные уровни звукового давления в дБ в октавных полосах со среднегеометрическим частотам в Гц |                                                                                          |                                                                  |                                                              |                            |
|       |   | 31,5 Гц, дБ                                                                                           | 52                                                                                       | +1,2                                                             | 53                                                           | 80                         |
|       |   | 63 Гц, дБ                                                                                             | 48                                                                                       | +1,2                                                             | 49                                                           | 65                         |
|       |   | 125 Гц, дБ                                                                                            | 46                                                                                       | +1,2                                                             | 47                                                           | 56                         |
|       |   | 250 Гц, дБ                                                                                            | 42                                                                                       | +1,2                                                             | 43                                                           | 49                         |
|       |   | 500 Гц, дБ                                                                                            | 38                                                                                       | +1,2                                                             | 39                                                           | 44                         |
|       |   | 1000 Гц, дБ                                                                                           | 34                                                                                       | +1,2                                                             | 35                                                           | 40                         |
|       |   | 2000 Гц, дБ                                                                                           | 30                                                                                       | +1,2                                                             | 31                                                           | 37                         |
|       |   | 4000 Гц, дБ                                                                                           | 25                                                                                       | +1,2                                                             | 26                                                           | 35                         |
|       |   | 8000 Гц, дБ                                                                                           | 20                                                                                       | +1,2                                                             | 21                                                           | 33                         |
|       |   | Максимальный уровень звука, дБА                                                                       | 48                                                                                       | -                                                                | 48                                                           | 60                         |

**Программа проведения измерений в результате**

| № п/п | Место измерения                                                                               | Наименование измеряемого фактора производственной среды                                               | Средние по замерам уровни звукового давления, дБ и средний по замерам уровень звука, дБА | Расширенная неопределенность измерения (N=95% и k=1,65), дБА, дБ | Оценочные уровни звукового давления, дБ и уровень звука, дБА | Допустимый уровень дБА, дБ |
|-------|-----------------------------------------------------------------------------------------------|---|------------------------------------------------------------------------------------------|------------------------------------------------------------------|--------------------------------------------------------------|----------------------------|
| 1     | 2                                                                                             | 3   | 5                                                                                        | 6                                                                |                                                              | 4                          |
| 19    | На границе санитарно-защитной зоны производственной площадки. (точка измерения по эскизу № 7) | Эквивалентный уровень звука, дБА                                                                      | 38                                                                                       | +1,2                                                             | 39                                                           | 45                         |
|       |                                                                                               | Эквивалентные уровни звукового давления в дБ в октавных полосах со среднегеометрическим частотам в Гц |                                                                                          |                                                                  |                                                              |                            |
|       |                                                                                               | 31,5 Гц, дБ                                                                                           | 55                                                                                       | +1,2                                                             | 56                                                           | 80                         |
|       |                                                                                               | 63 Гц, дБ                                                                                             | 53                                                                                       | +1,2                                                             | 54                                                           | 65                         |
|       |                                                                                               | 125 Гц, дБ                                                                                            | 47                                                                                       | +1,2                                                             | 48                                                           | 56                         |
|       |                                                                                               | 250 Гц, дБ                                                                                            | 43                                                                                       | +1,2                                                             | 44                                                           | 49                         |
|       |                                                                                               | 500 Гц, дБ                                                                                            | 40                                                                                       | +1,2                                                             | 41                                                           | 44                         |
|       |                                                                                               | 1000 Гц, дБ                                                                                           | 37                                                                                       | +1,2                                                             | 38                                                           | 40                         |
|       |                                                                                               | 2000 Гц, дБ                                                                                           | 33                                                                                       | +1,2                                                             | 34                                                           | 37                         |
|       |                                                                                               | 4000 Гц, дБ                                                                                           | 28                                                                                       | +1,2                                                             | 29                                                           | 35                         |
| 20    | На границе санитарно-защитной зоны производственной площадки. (точка измерения по эскизу № 8) | 8000 Гц, дБ                                                                                           | 22                                                                                       | +1,2                                                             | 23                                                           | 33                         |
|       |                                                                                               | Максимальный уровень звука, дБА                                                                       | 44                                                                                       | -                                                                | 44                                                           | 60                         |
|       |                                                                                               | Эквивалентный уровень звука, дБА                                                                      | 40                                                                                       | +1,2                                                             | 41                                                           | 45                         |
|       |                                                                                               | Эквивалентные уровни звукового давления в дБ в октавных полосах со среднегеометрическим частотам в Гц |                                                                                          |                                                                  |                                                              |                            |
|       |                                                                                               | 31,5 Гц, дБ                                                                                           | 52                                                                                       | +1,2                                                             | 53                                                           | 80                         |
|       |                                                                                               | 63 Гц, дБ                                                                                             | 48                                                                                       | +1,2                                                             | 49                                                           | 65                         |
|       |                                                                                               | 125 Гц, дБ                                                                                            | 46                                                                                       | +1,2                                                             | 47                                                           | 56                         |
|       |                                                                                               | 250 Гц, дБ                                                                                            | 42                                                                                       | +1,2                                                             | 43                                                           | 49                         |
|       |                                                                                               | 500 Гц, дБ                                                                                            | 38                                                                                       | +1,2                                                             | 39                                                           | 44                         |
|       |                                                                                               | 1000 Гц, дБ                                                                                           | 34                                                                                       | +1,2                                                             | 35                                                           | 40                         |
|       |                                                                                               | 2000 Гц, дБ                                                                                           | 30                                                                                       | +1,2                                                             | 31                                                           | 37                         |
|       |                                                                                               | 4000 Гц, дБ                                                                                           | 25                                                                                       | +1,2                                                             | 26                                                           | 35                         |
|       |                                                                                               | 8000 Гц, дБ                                                                                           | 20                                                                                       | +1,2                                                             | 21                                                           | 33                         |
|       |                                                                                               | Максимальный уровень звука, дБА                                                                       | 48                                                                                       | -                                                                | 48                                                           | 60                         |

Программа проведения измерений и результаты

| № п/п | Место измерения                                                                             | Наименование измеряемого фактора производственной среды                                                 | Средние по замерам уровни звукового давления, дБ и средний по замерам уровень звука, дБА | Расширенная неопределенность измерения (N=95% и k=1,65), дБА, дБ | Оценочные уровни звукового давления, дБ и уровень звука, дБА | Допустимый уровень дБА, дБ |
|-------|---------------------------------------------------------------------------------------------|---|------------------------------------------------------------------------------------------|------------------------------------------------------------------|--------------------------------------------------------------|----------------------------|
| 1     | 2                                                                                           | 3   | 5                                                                                        | 6                                                                |                                                              | 4                          |
| 21    | На границе санитарно-защитной зоны, территория предприятия (точка измерения по эскизу № 9)  | Эквивалентный уровень звука, дБА                                                                        | 37                                                                                       | +1,2                                                             | 41                                                           | 45                         |
|       |                                                                                             | Эквивалентные уровни звукового давления в дБ в октавных полосах со среднегеометрическими частотами в Гц |                                                                                          |                                                                  |                                                              |                            |
|       |                                                                                             | 31,5 Гц, дБ                                                                                             | 50                                                                                       | +1,2                                                             | 51                                                           | 80                         |
|       |                                                                                             | 63 Гц, дБ                                                                                               | 46                                                                                       | +1,2                                                             | 47                                                           | 65                         |
|       |                                                                                             | 125 Гц, дБ                                                                                              | 43                                                                                       | +1,2                                                             | 44                                                           | 56                         |
|       |                                                                                             | 250 Гц, дБ                                                                                              | 42                                                                                       | +1,2                                                             | 43                                                           | 49                         |
|       |                                                                                             | 500 Гц, дБ                                                                                              | 36                                                                                       | +1,2                                                             | 37                                                           | 44                         |
|       |                                                                                             | 1000 Гц, дБ                                                                                             | 31                                                                                       | +1,2                                                             | 32                                                           | 40                         |
|       |                                                                                             | 2000 Гц, дБ                                                                                             | 30                                                                                       | +1,2                                                             | 31                                                           | 37                         |
|       |                                                                                             | 4000 Гц, дБ                                                                                             | 24                                                                                       | +1,2                                                             | 25                                                           | 35                         |
| 22    | На границе санитарно-защитной зоны, территория предприятия (точка измерения по эскизу № 10) | 8000 Гц, дБ                                                                                             | 20                                                                                       | +1,2                                                             | 21                                                           | 33                         |
|       |                                                                                             | Максимальный уровень звука, дБА                                                                         | 44                                                                                       | -                                                                | 44                                                           | 60                         |
|       |                                                                                             | Эквивалентный уровень звука, дБА                                                                        | 38                                                                                       | +1,2                                                             | 39                                                           | 45                         |
|       |                                                                                             | Эквивалентные уровни звукового давления в дБ в октавных полосах со среднегеометрическими частотами в Гц |                                                                                          |                                                                  |                                                              |                            |
|       |                                                                                             | 31,5 Гц, дБ                                                                                             | 52                                                                                       | +1,2                                                             | 53                                                           | 80                         |
|       |                                                                                             | 63 Гц, дБ                                                                                               | 50                                                                                       | +1,2                                                             | 51                                                           | 65                         |
|       |                                                                                             | 125 Гц, дБ                                                                                              | 47                                                                                       | +1,2                                                             | 48                                                           | 56                         |
|       |                                                                                             | 250 Гц, дБ                                                                                              | 43                                                                                       | +1,2                                                             | 44                                                           | 49                         |
|       |                                                                                             | 500 Гц, дБ                                                                                              | 39                                                                                       | +1,2                                                             | 40                                                           | 44                         |
|       |                                                                                             | 1000 Гц, дБ                                                                                             | 34                                                                                       | +1,2                                                             | 35                                                           | 40                         |
|       |                                                                                             | 2000 Гц, дБ                                                                                             | 33                                                                                       | +1,2                                                             | 34                                                           | 37                         |
|       |                                                                                             | 4000 Гц, дБ                                                                                             | 27                                                                                       | +1,2                                                             | 28                                                           | 35                         |
|       |                                                                                             | 8000 Гц, дБ                                                                                             | 22                                                                                       | +1,2                                                             | 23                                                           | 33                         |
|       |                                                                                             | Максимальный уровень звука, дБА                                                                         | 45                                                                                       | -                                                                | 44                                                           | 60                         |



**Программа проведения измерений и результаты**

| № п/п | Место измерения   | Наименование измеряемого фактора<br>производственной среды   | Среднее по замерам<br>уровня звукового<br>давления, дБ и средний по<br>замерам уровень звука,<br>дБА | Расширенная<br>неопределенность<br>измерения (N=95% и<br>k=1,65), дБА, дБ         | Оценочные уровни<br>звукового давления,<br>дБ и уровень звука,<br>дБА | Допустимый<br>уровень<br>дБА, дБ                               |
|-------|---|---|---|-----------------------------------------------------------------------------------|-----------------------------------------------------------------------|----------------------------------------------------------------|
| 1     | 2   | 3   | 5   | 6                                                                                 |                                                                       | 4                                                              |
| 23    | На границе санитарно-защитной зоны. Въезд в д. Петровни. Граница жилой застройки. (точка измерения по эскизу № 11) | Эквивалентный уровень звука, дБА<br>Эквивалентные уровни звукового давления в дБ в октавных полосах со среднегеометрическими частотами в Гц<br>31,5 Гц, дБ<br>63 Гц, дБ<br>125 Гц, дБ<br>250 Гц, дБ<br>500 Гц, дБ<br>1000 Гц, дБ<br>2000 Гц, дБ<br>4000 Гц, дБ<br>8000 Гц, дБ<br>Максимальный уровень звука, дБА<br>Эквивалентный уровень звука, дБА<br>Эквивалентные уровни звукового давления в дБ в октавных полосах со среднегеометрическими частотами в Гц<br>31,5 Гц, дБ<br>63 Гц, дБ<br>125 Гц, дБ<br>250 Гц, дБ<br>500 Гц, дБ<br>1000 Гц, дБ<br>2000 Гц, дБ<br>4000 Гц, дБ<br>8000 Гц, дБ<br>Максимальный уровень звука, дБА | 52<br>50<br>47<br>41<br>37<br>34<br>30<br>24<br>22<br>48<br>40                                       | +1,2<br>+1,2<br>+1,2<br>+1,2<br>+1,2<br>+1,2<br>+1,2<br>+1,2<br>+1,2<br>-<br>+1,2 | 53<br>51<br>48<br>42<br>39<br>35<br>31<br>25<br>23<br>48<br>41        | 80<br>65<br>56<br>49<br>44<br>40<br>37<br>35<br>33<br>60<br>45 |
| 24    | На границе санитарно-защитной зоны. Граница жилой застройки, ул. Центральная, 26 (точка измерения по эскизу № 12)  | Эквивалентный уровень звука, дБА<br>Эквивалентные уровни звукового давления в дБ в октавных полосах со среднегеометрическими частотами в Гц<br>31,5 Гц, дБ<br>63 Гц, дБ<br>125 Гц, дБ<br>250 Гц, дБ<br>500 Гц, дБ<br>1000 Гц, дБ<br>2000 Гц, дБ<br>4000 Гц, дБ<br>8000 Гц, дБ<br>Максимальный уровень звука, дБА   | 52<br>48<br>46<br>42<br>38<br>34<br>30<br>25<br>20<br>48                                             | +1,2<br>+1,2<br>+1,2<br>+1,2<br>+1,2<br>+1,2<br>+1,2<br>+1,2<br>+1,2<br>-         | 53<br>49<br>47<br>43<br>39<br>35<br>31<br>26<br>21<br>48              | 80<br>65<br>56<br>49<br>44<br>40<br>37<br>35<br>33<br>60       |

Результаты испытаний распространяются только на объект испытаний


Испытания провели: врач-лаборант Герасимович А.С.

Оттестированный объект: **Муниципальное предприятие «Врачебно-диагностический зональный центр гигиены и эпидемиологии»**

Место штампа: **ЛАБОРАТОРНЫЙ ОТДЕЛ**

А.С. Герасимович



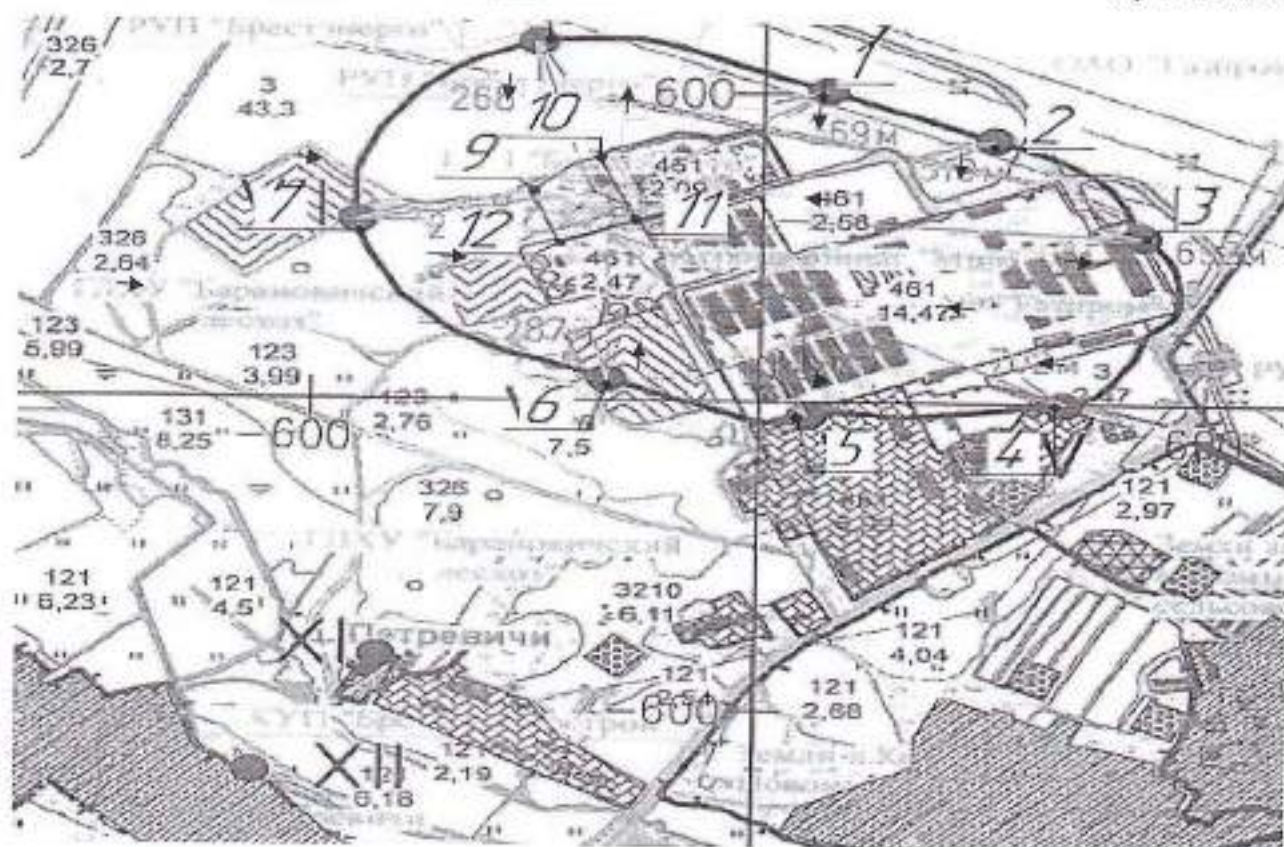

• - точки измерения  
→ - направление микрофона

#### Заключение по результатам измерений

На момент проведения измерений эквивалентного уровня звука, эквивалентного уровня звукового давления в дБ в октавных полосах на вышеперечисленных точках (в дневное и ночное время суток), результаты измерений не превышают ДУ и соответствуют требованиям Гигиенического норматива «Показатели безопасности и безвредности шумового воздействия на человека», утвержденного постановлением Совета Министров Республики Беларусь от 25.01.2021 № 37 с учетом расширенной неопределенности.

На момент проведения измерений максимального уровня звука на вышеперечисленных точках (в дневное и ночное суток) результаты измерений не превышают ДУ и соответствуют требованиям Гигиенического норматива «Показатели безопасности и безвредности шумового воздействия на человека», утвержденного постановлением Совета Министров Республики Беларусь от 25.01.2021 № 37.

Заключение сделано на основании правила принятия решения в соответствии с ДП СМ 7.8.6-01-01-2021 «Инструкция по формированию «Правила принятия решения».

Врач – гигиенист

В.И. Тюшняков

#### Примечание:

- ответственность за отбор проб несет орган проводивший отбор проб;
- воспроизведение протокола измерений возможно только в полном объеме с разрешения Барановичского зонального ЦГиЭ;
- исполнитель не несет ответственности за предоставляемые заказчиком сведения, необходимые для оформления результатов измерения;

Данный протокол оформлен на 14 страницах в 2 экземплярах и направлен: Барановичский зональный ЦГиЭ - один экземпляр, ЗАО «Мир Биогаз» - один экземпляр.

Протокол оформил: врач - лаборант А.С. Герасимович

Дата выдачи протокола 23.09.2025

Конец протокола измерений

Государственное учреждение  
«Барановичский зональный центр  
гигиены и эпидемиологии»  
Место штампа ЦО  
**ЛАБОРАТОРНЫЙ ОТДЕЛ**