


КУП "БРЕСТЖИЛСТРОЙ"
УПРАВЛЕНИЕ ПРОЕКТНЫХ РАБОТ

ВОЗВЕДЕНИЕ МНОГОКВАРТИРНОГО ЖИЛОГО ДОМА В АГ. РУСИНО, БАРАНОВИЧСКОГО РАЙОНА

ЗАКАЗЧИК

УНИТАРНОЕ ПРЕДПРИЯТИЕ
УКС ГОРОДА БАРАНОВИЧИ»

СИТУАЦИОННАЯ СХЕМА

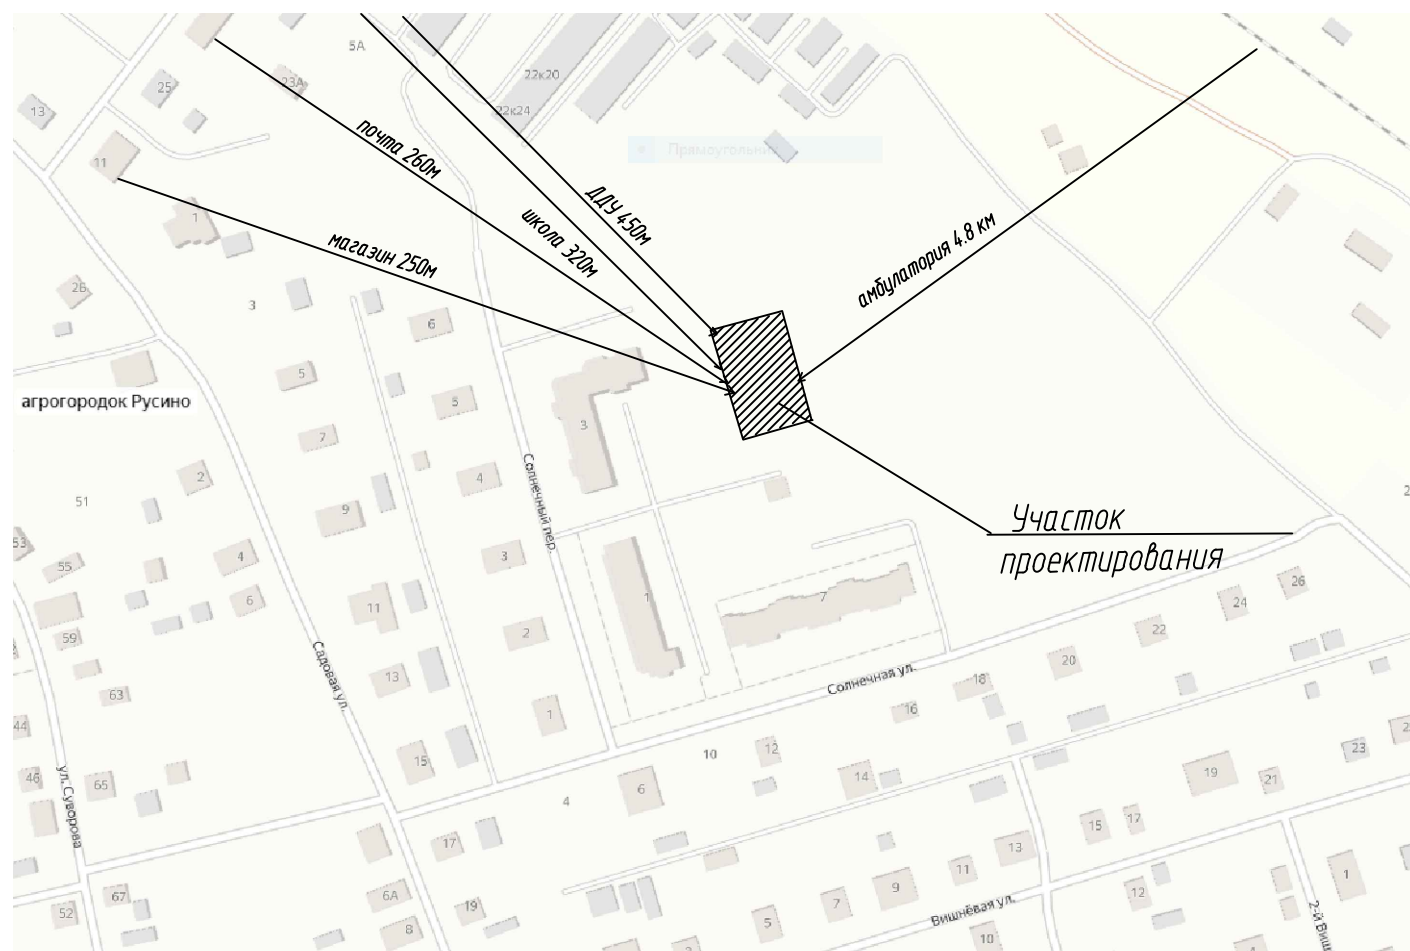

ВЕДОМОСТЬ ЗДАНИЙ И СООРУЖЕНИЙ

Номер на плане	Наименование и обозначение	Этажность	Количество		Площадь, м кв.				Строительный объем, м куб.		
			зданий	квартир	застройки		общая		зданий	Всего	
					здания	Всего	здания	Всего			
1	Жилой дом на 40 кв.	5	1	40	40	789,32	789,32	2530,78	2530,78	12562,76	12562,76
2	Жилой дом (сущ.)	6	1								

	Всего	Количество м/м (в т.ч для инвал)
Количество квартир	40	31 (2)
Встроенные помещения, м2 (Сполезн)	-	
1-комнатная	10	
2-комнатная	20	
3-комнатная	10	
Этажность	5 этажей	

ОСНОВНЫЕ ПОКАЗАТЕЛИ ГЕНПЛАНА


Поз.	Наименование показателей	Площадь (м2)				Сети	Всего	Примечание
		Всего без сетей	Жилая территория	Жилой дом	В гр. кр.лин улицы			
1	Территория участка, всего	9235,80	6733,40	934,50	1567,90	735,80	9971,6	
2	Площадь застройки	789,32	-	789,32	-	-		
3	Площадь покрытий	4025,7	2851,27	183,10	991,33			
	(в том числе под лоджиями*)	(37,92)	-	(37,92)	-	-		
	(в том числе существующие)	(21,20)	(21,20)	-	-	-		
4	Площадь озеленения	4458,70	3882,13	-	576,57			

* - площадь застройки включает в себя площадь покрытия под лоджиями согласно п.А.7 приложения А СН 3.02.01-2019 "Жилые здания." При расчете площади территории участка вычитается площадь под лоджиями, так как это значение учтено в площади покрытий и в площади застройки дважды.




ОСНОВНЫЕ ПОКАЗАТЕЛИ ГЕНПЛАНА

Сучастка = 0,93га
Спокрытий = 0,403га
Сзастройки = 0,079га
Созеленения = 0,448га
Кол-во жителей = 87человек


ГЕНПЛАН

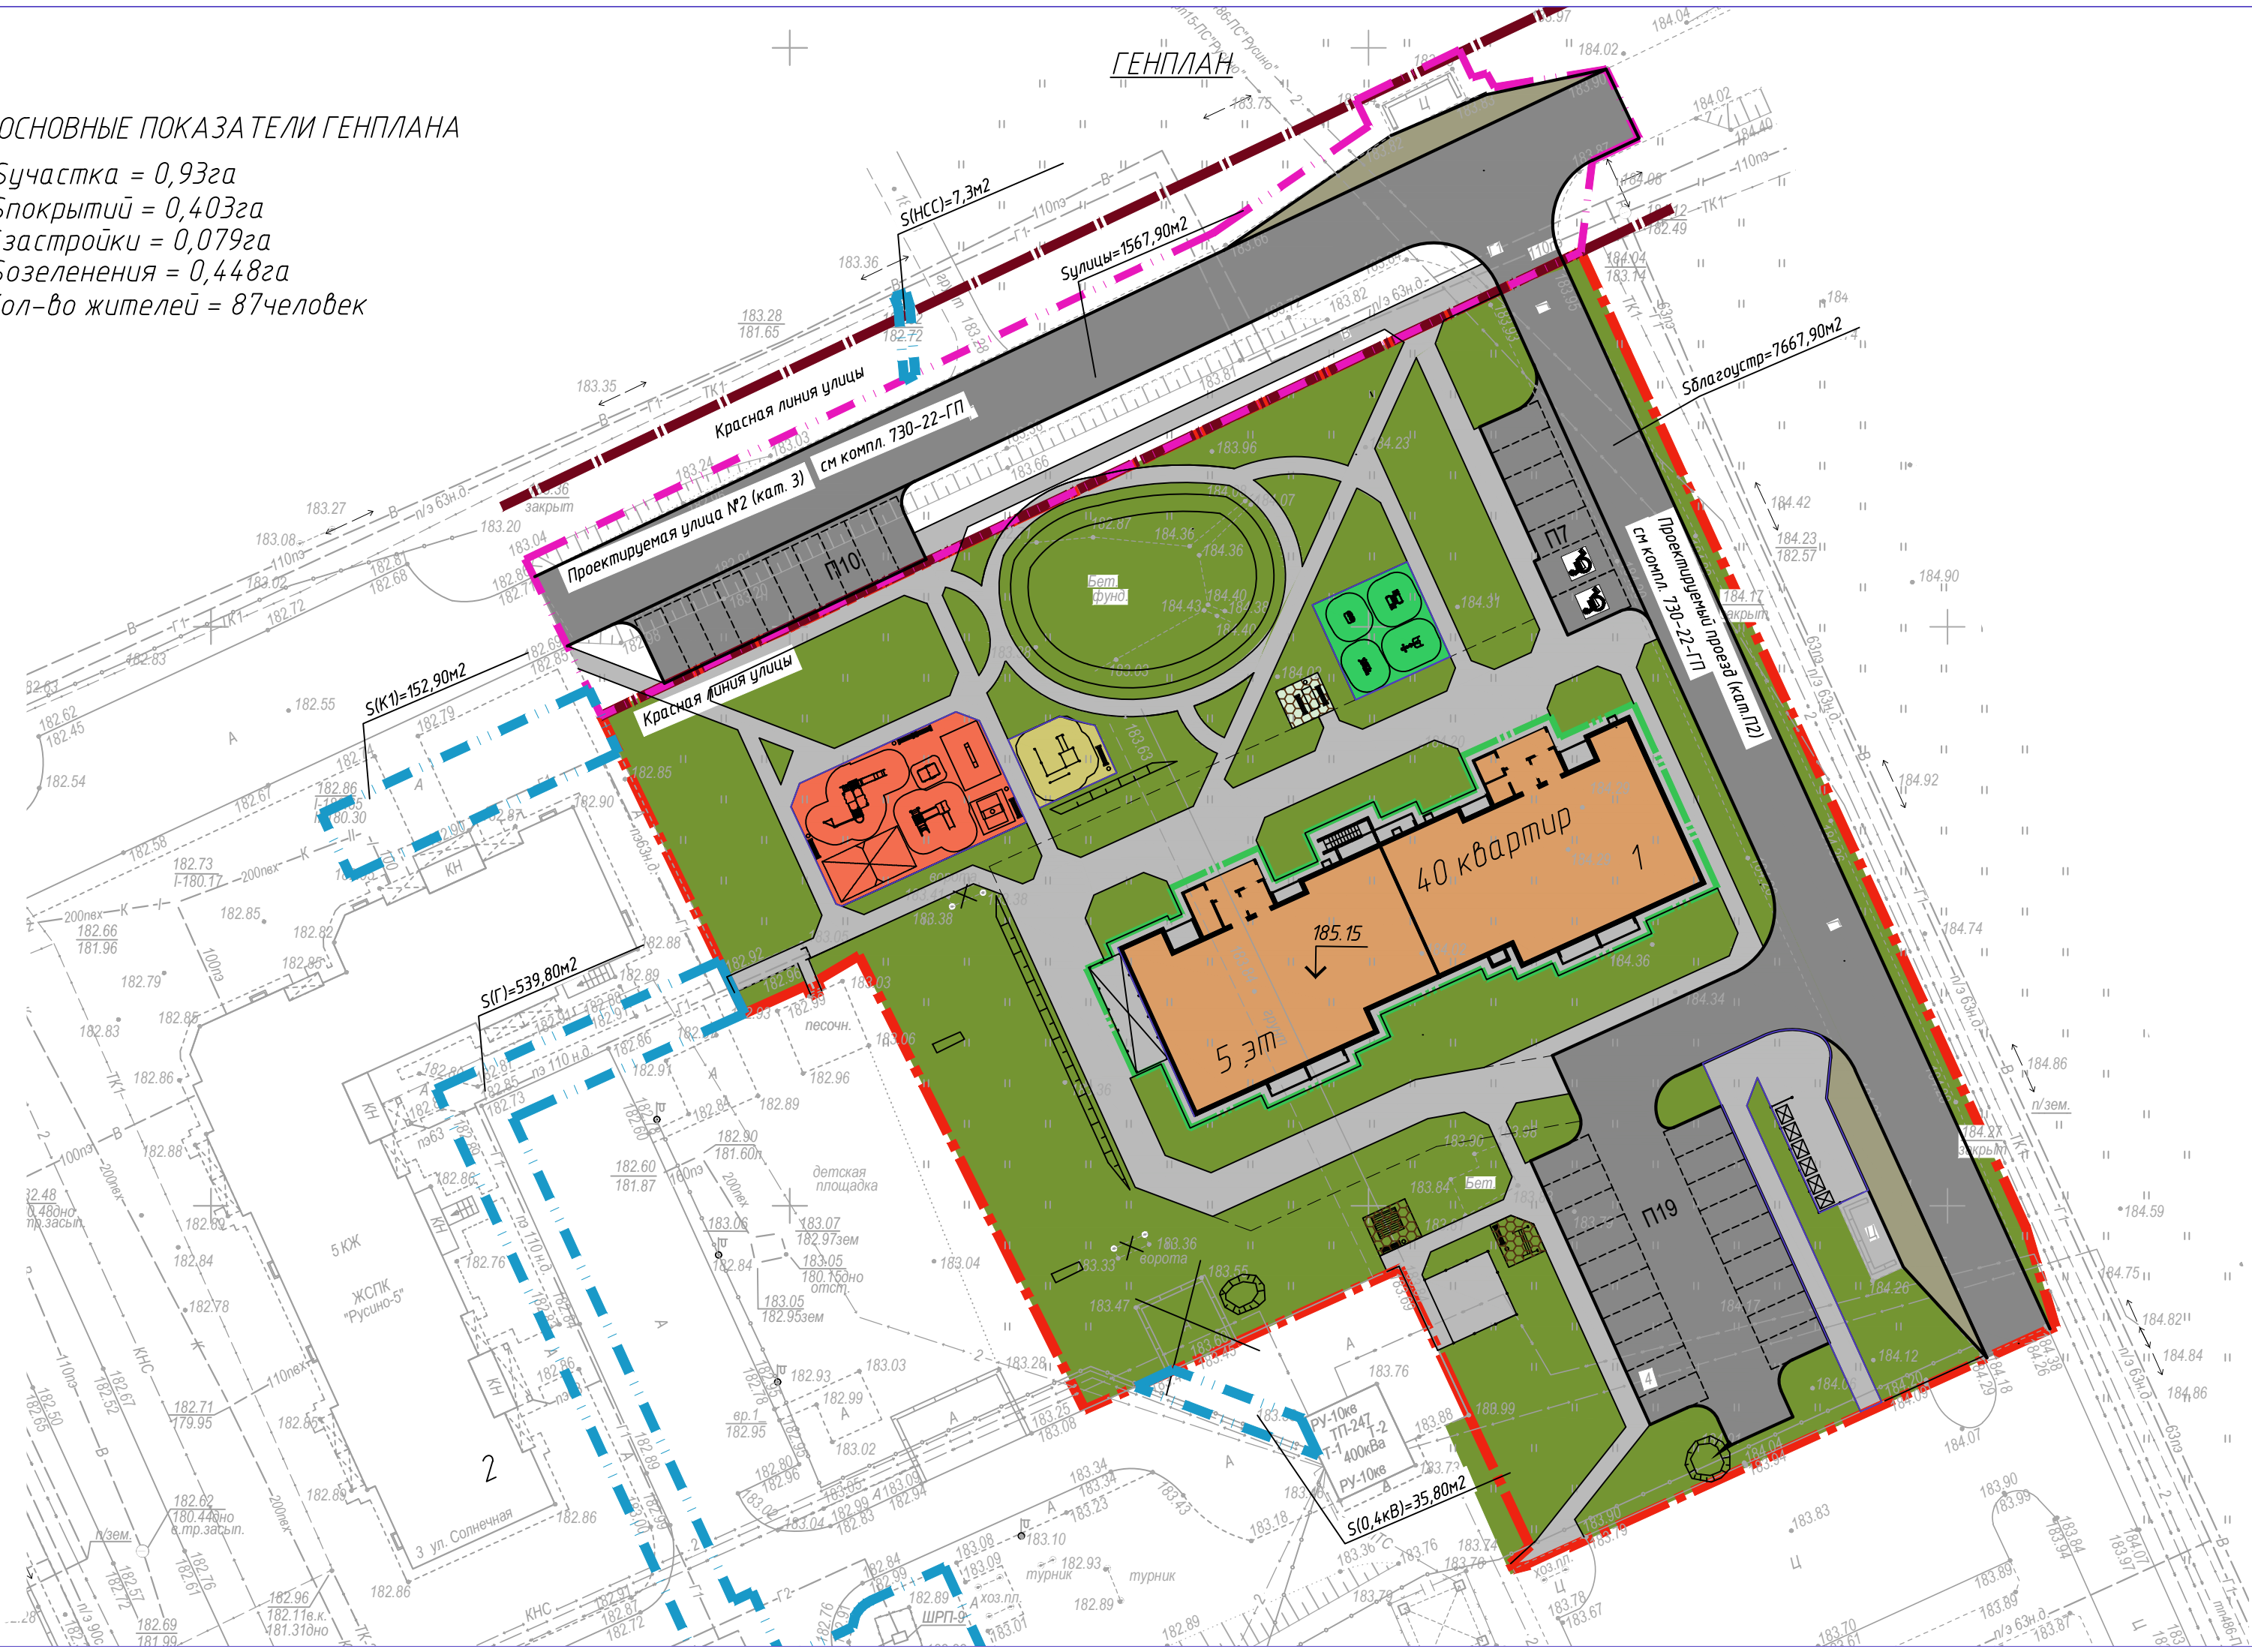

ФАСАДЫ

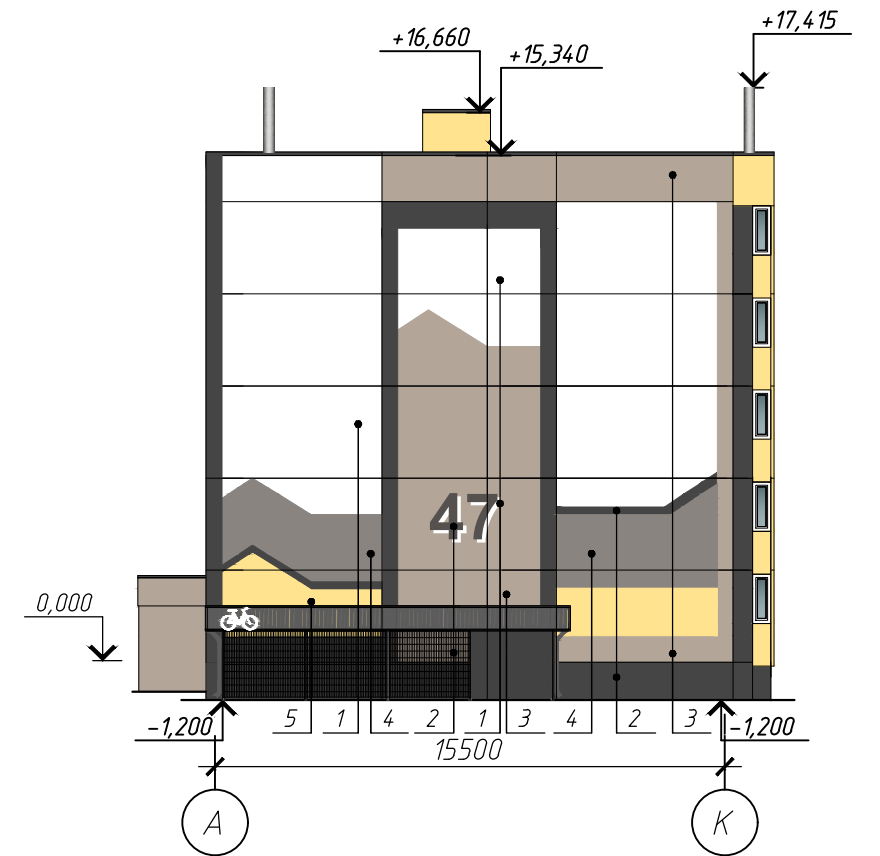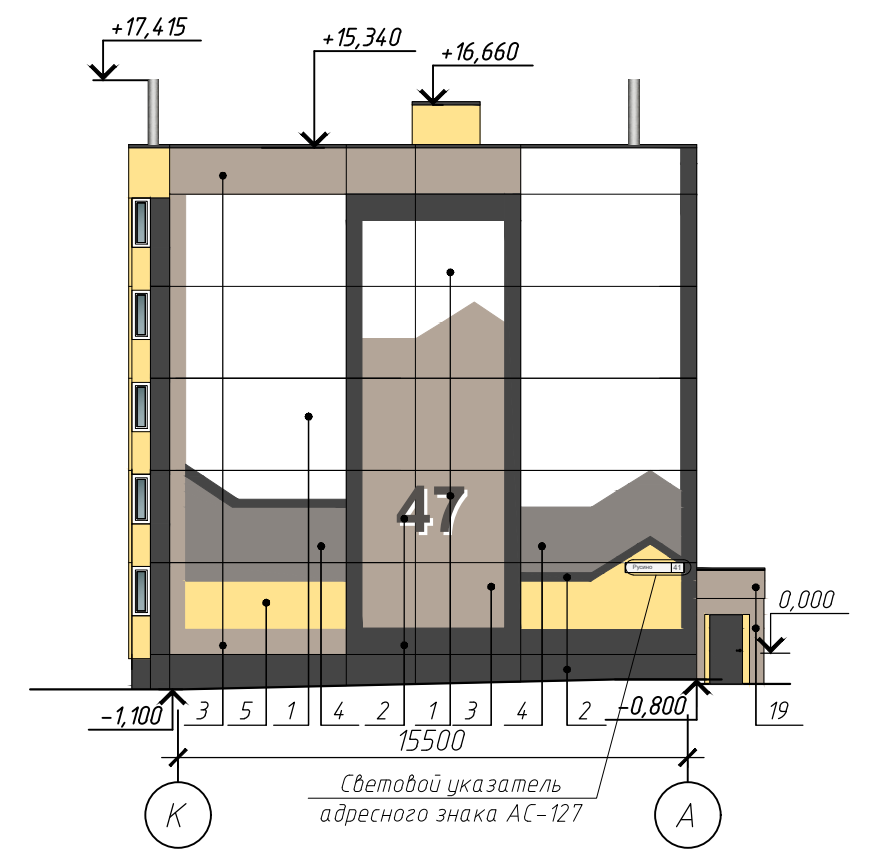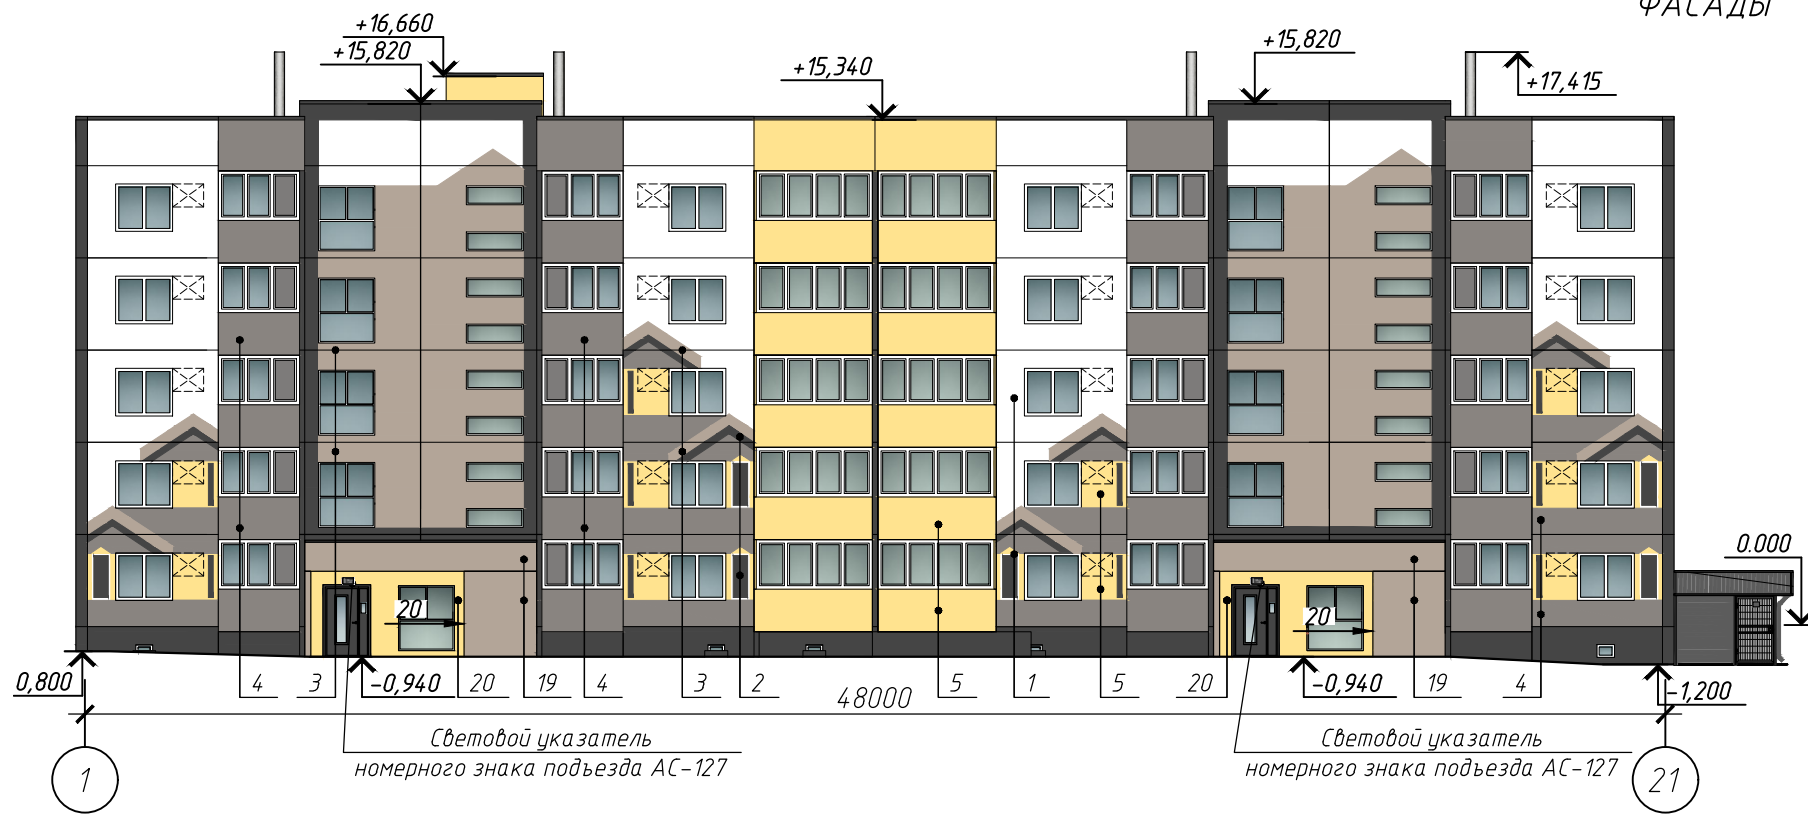

План 1-ого этажа

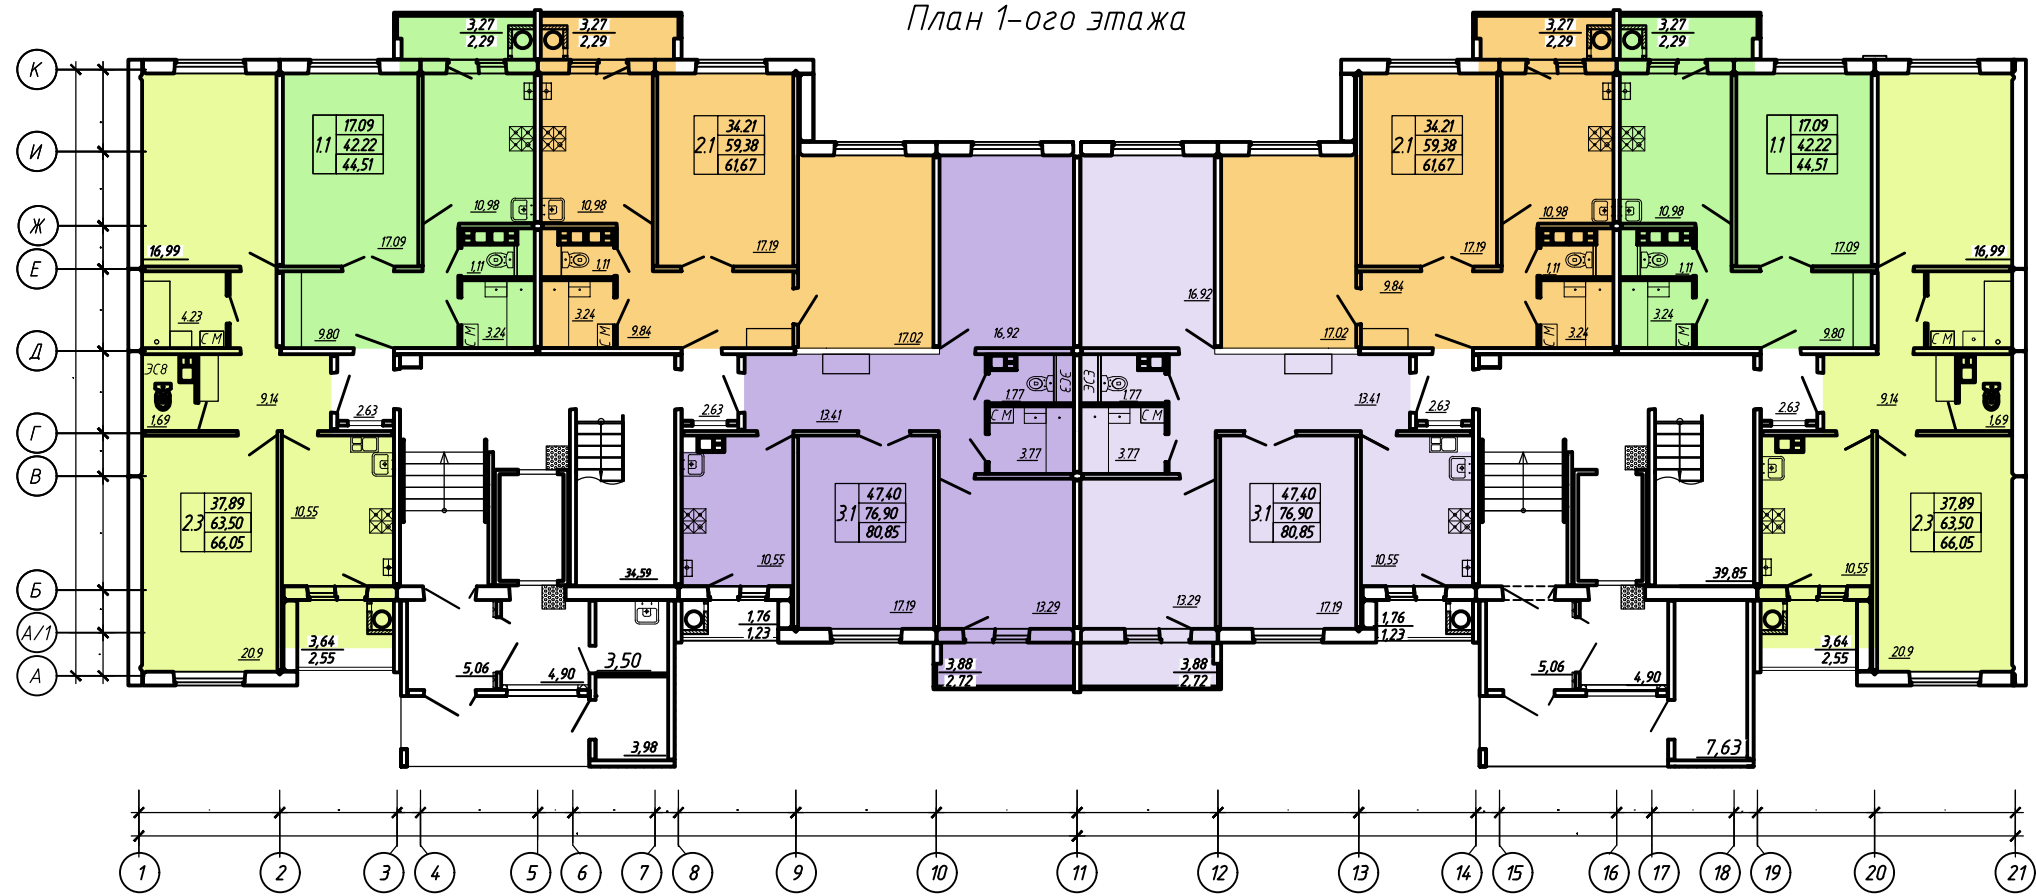

План типового этажа

